



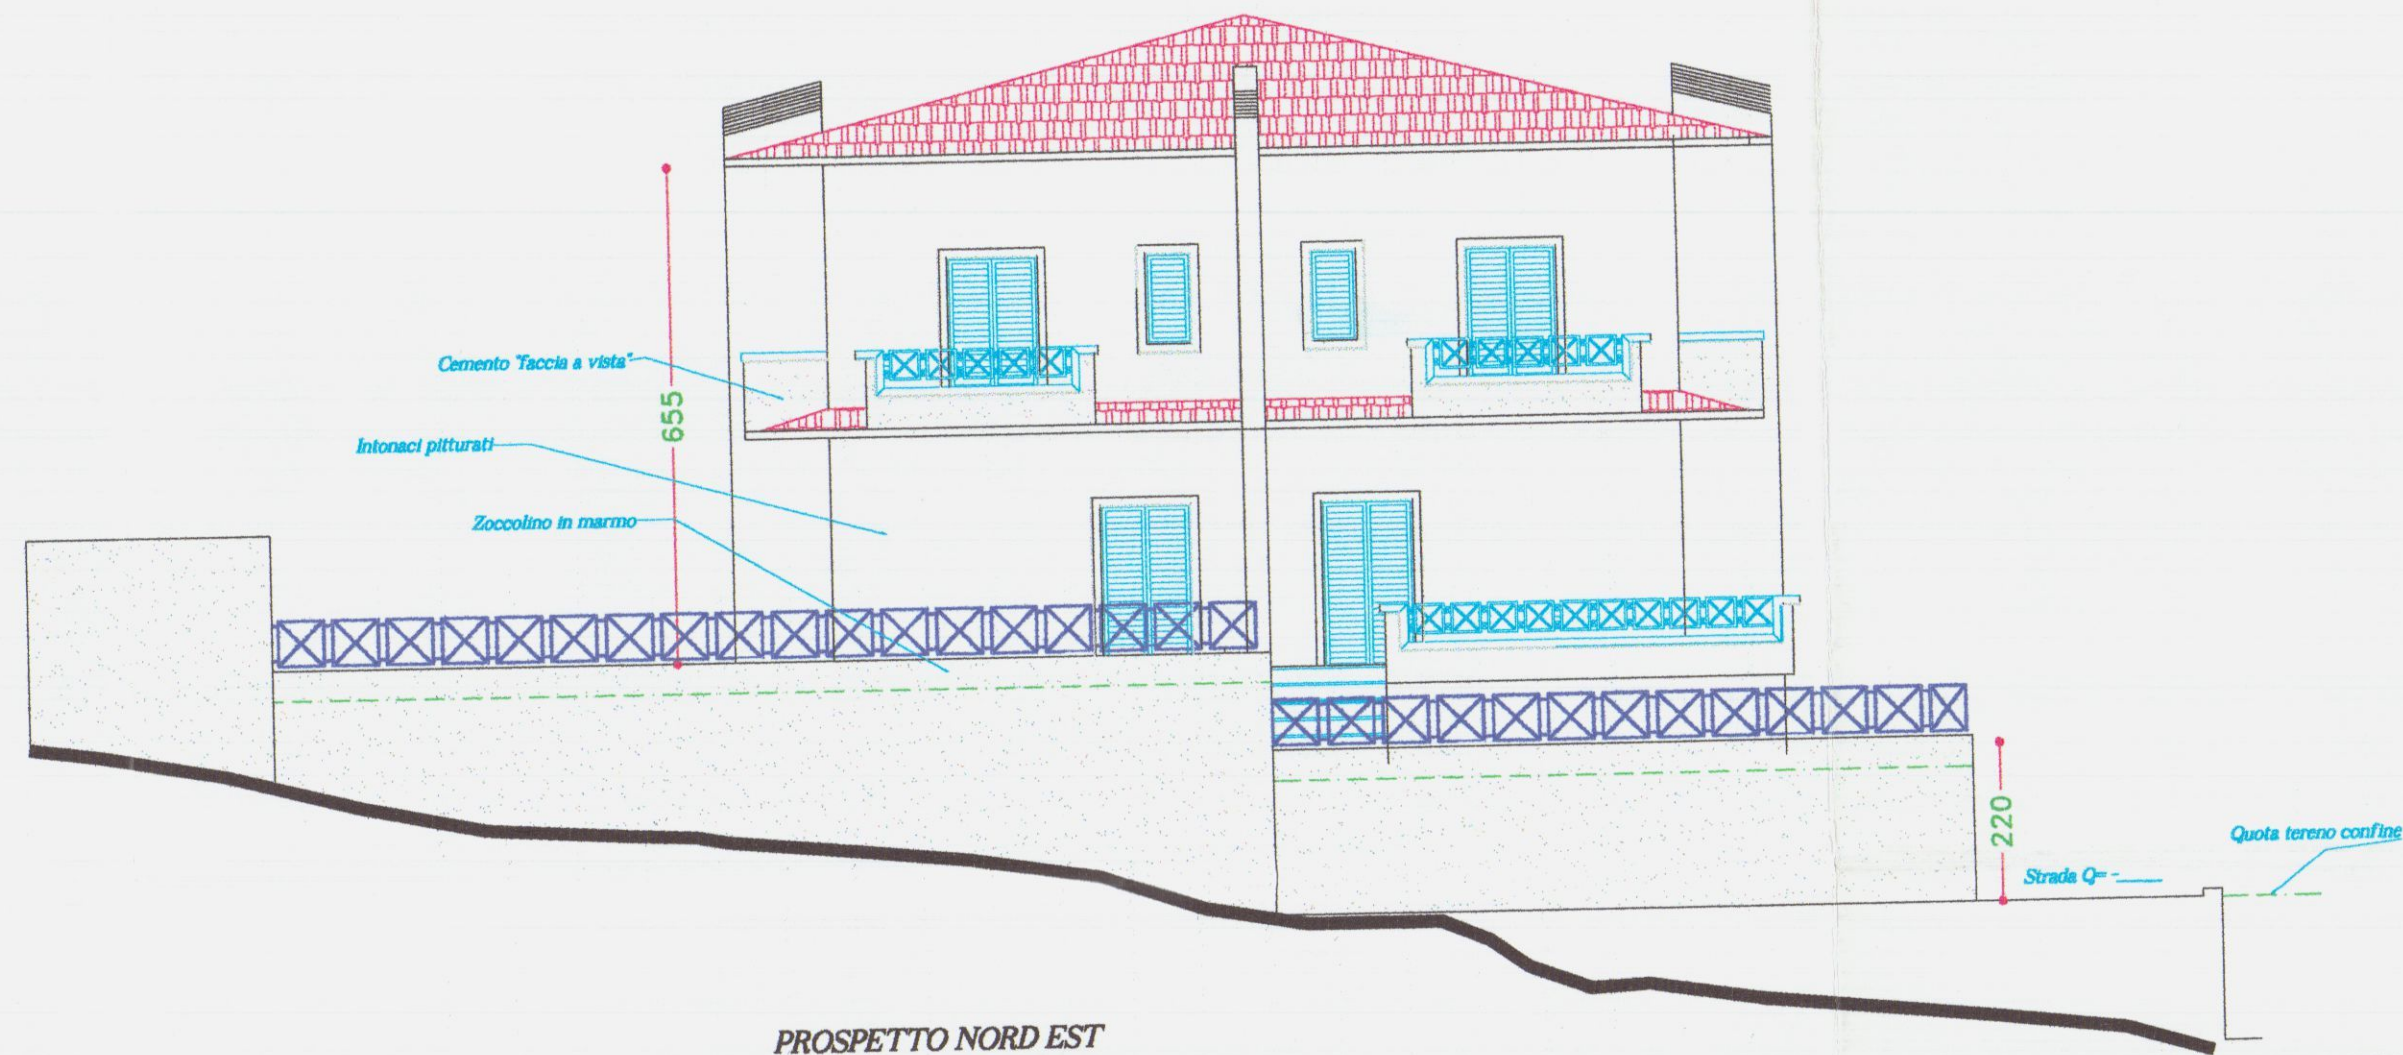

PROSPETTO NORD EST

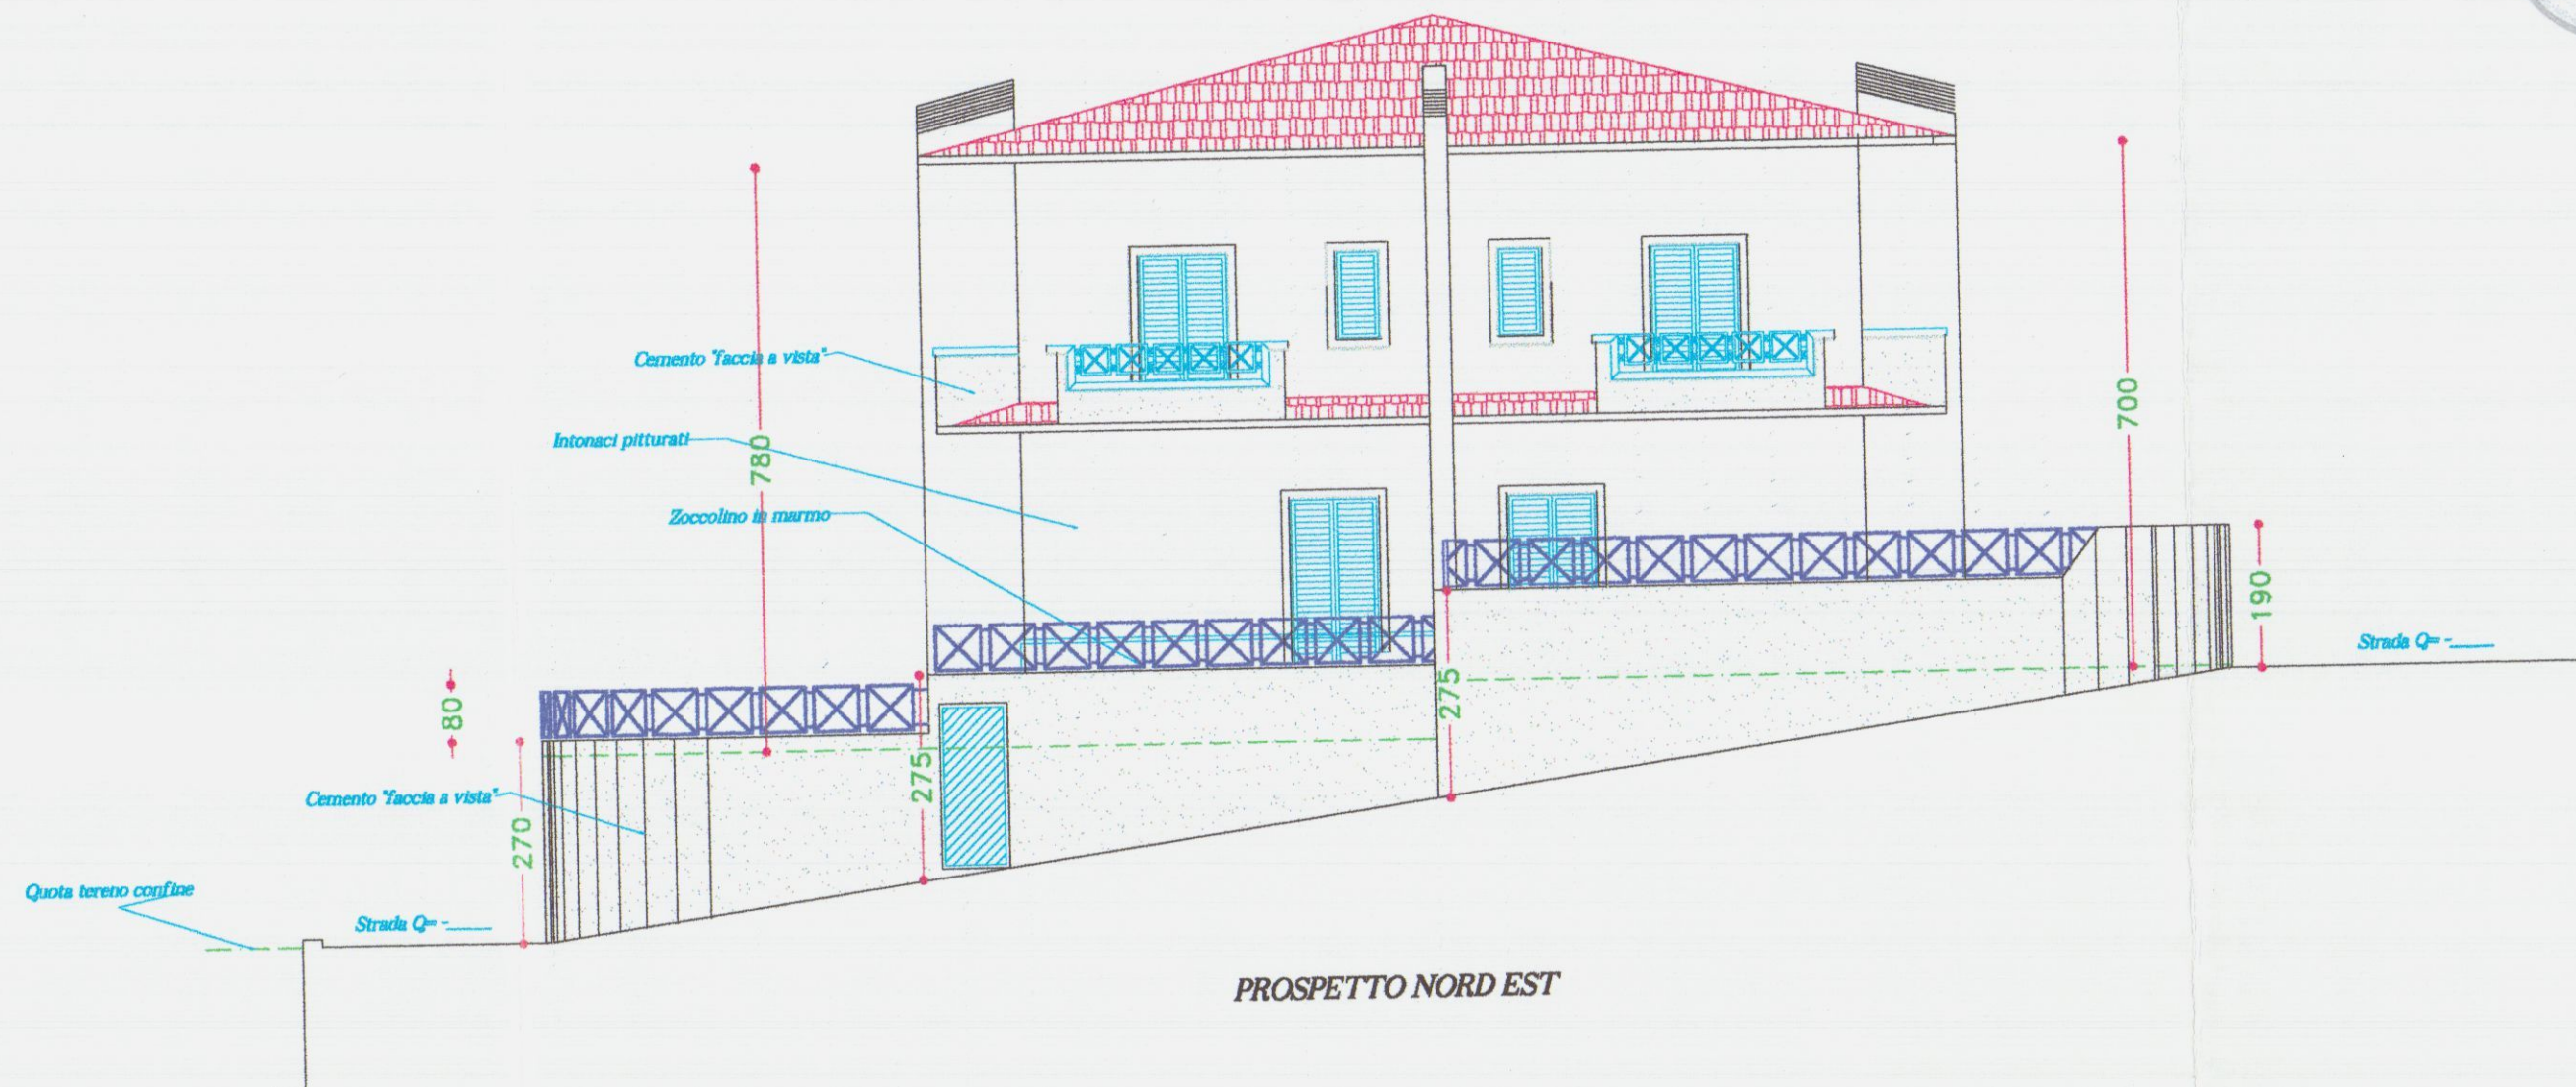

PROSPETTO NORD EST



STUDIO TECNICO Geom. ANDREA F. RICCI
R. sp. Albarico n°4 Carrara Tel. 75128

18 FEB. 1999

TAVOLA: 5

SCALA: 1:100


COMUNE DI CARRARA
VIA SPONDARELLA

PROGETTO DI VARIANTE IN CORSO D'OPERA
A CONCESSIONE PER LA REALIZZAZIONE
DI VILLETTE PENTAFAMILIARI SITE IN
LOCALITA' BONASCOLA, VIA SPONDARELLA DI
PROPRIETA' DELLA RESIDENZA PARADISO S.R.L.


Oggetto:
PROSPETTI

CATASTALMENTE INDIVIDUATO
AL FG. 66 MAPPA. 804

-3 MAR 1999

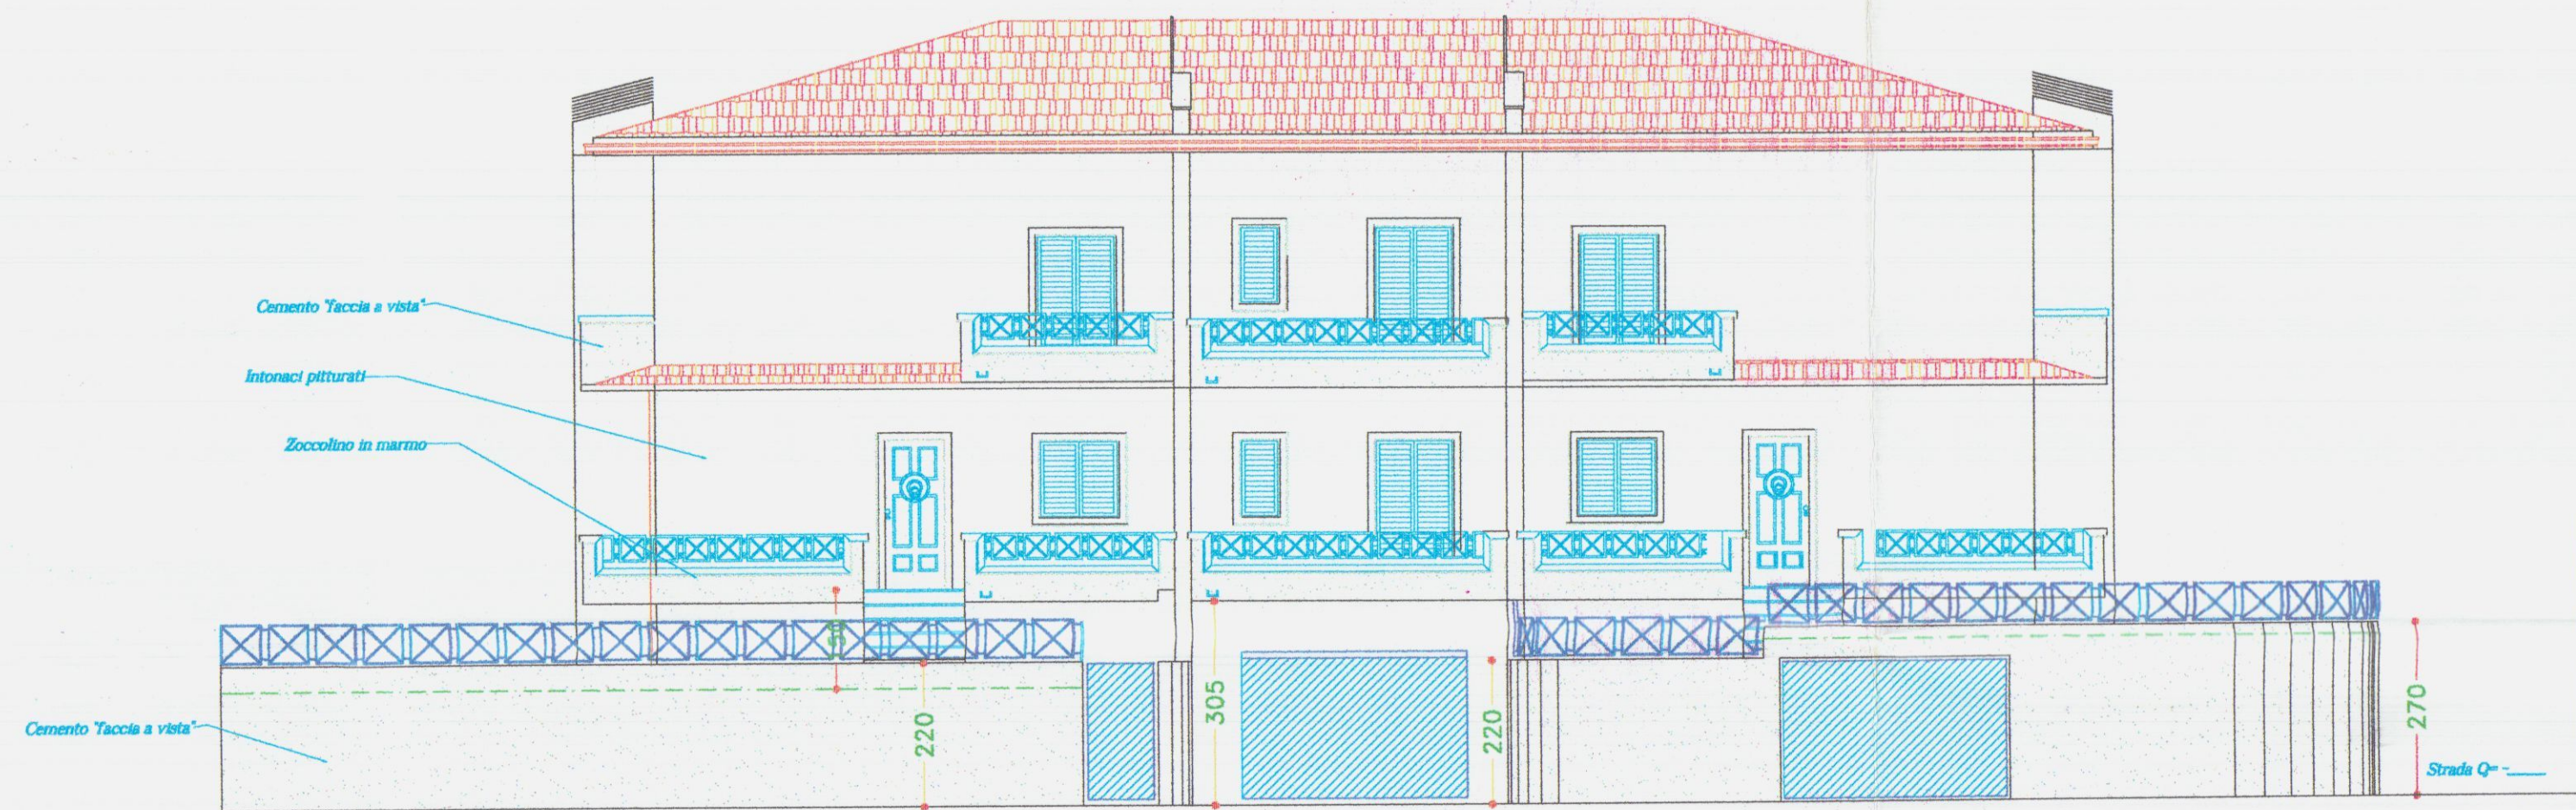

PROSPETTO SUD EST

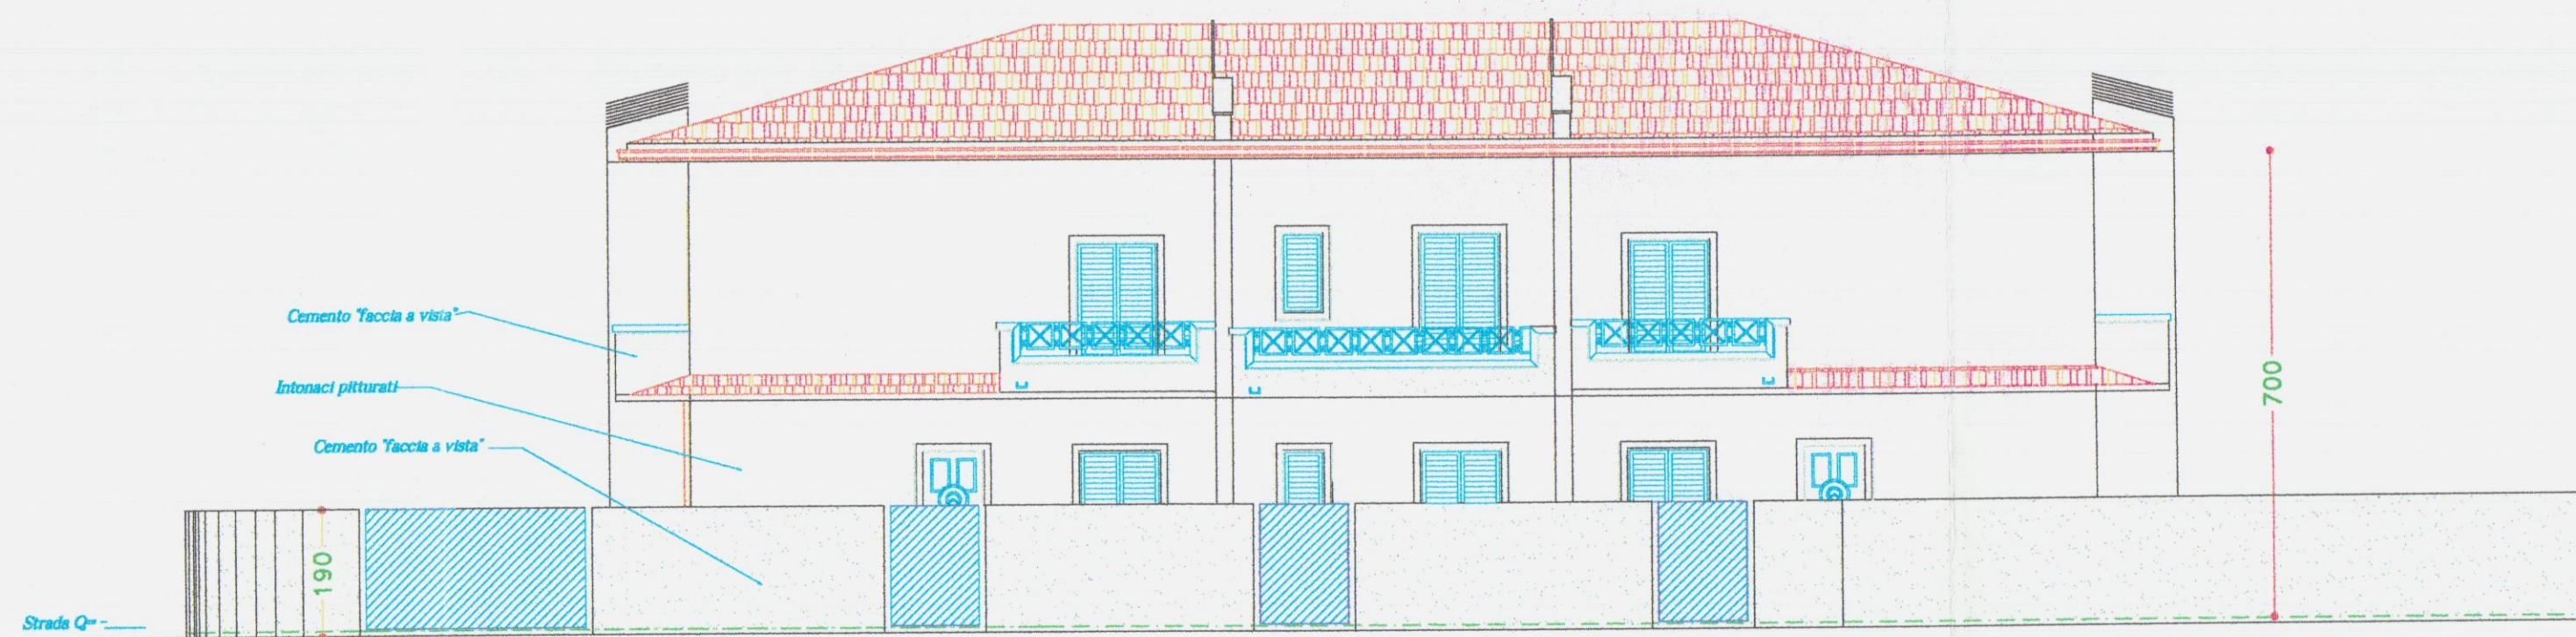


PROSPETTO NORD-OVEST



STUDIO TECNICO Geom. ANDREA F. RICCI
P.za Alberico n°4 Carrara Tel. 75128

1999 - Gennaio 1999	TAVOLA 6	SCALA 1:100
COMUNE DI CARRARA VIA SPONDARELLA		
PROGETTO DI VARIANTE IN CORSO D'OPERA A CONCESSIONE PER LA REALIZZAZIONE DI VILLETTE PENTAFAMILIARI SITE IN LOCALITA' BONASCOLA, VIA SPONDARELLA DI PROPRIETA' DELLA RESIDENZA PARADISO S.R.L.		
Oggetto: PROSPETTI		CATASTALMENTE INDIVIDUATO AL FG. 66 MAPPA. BC4

23/1/1999

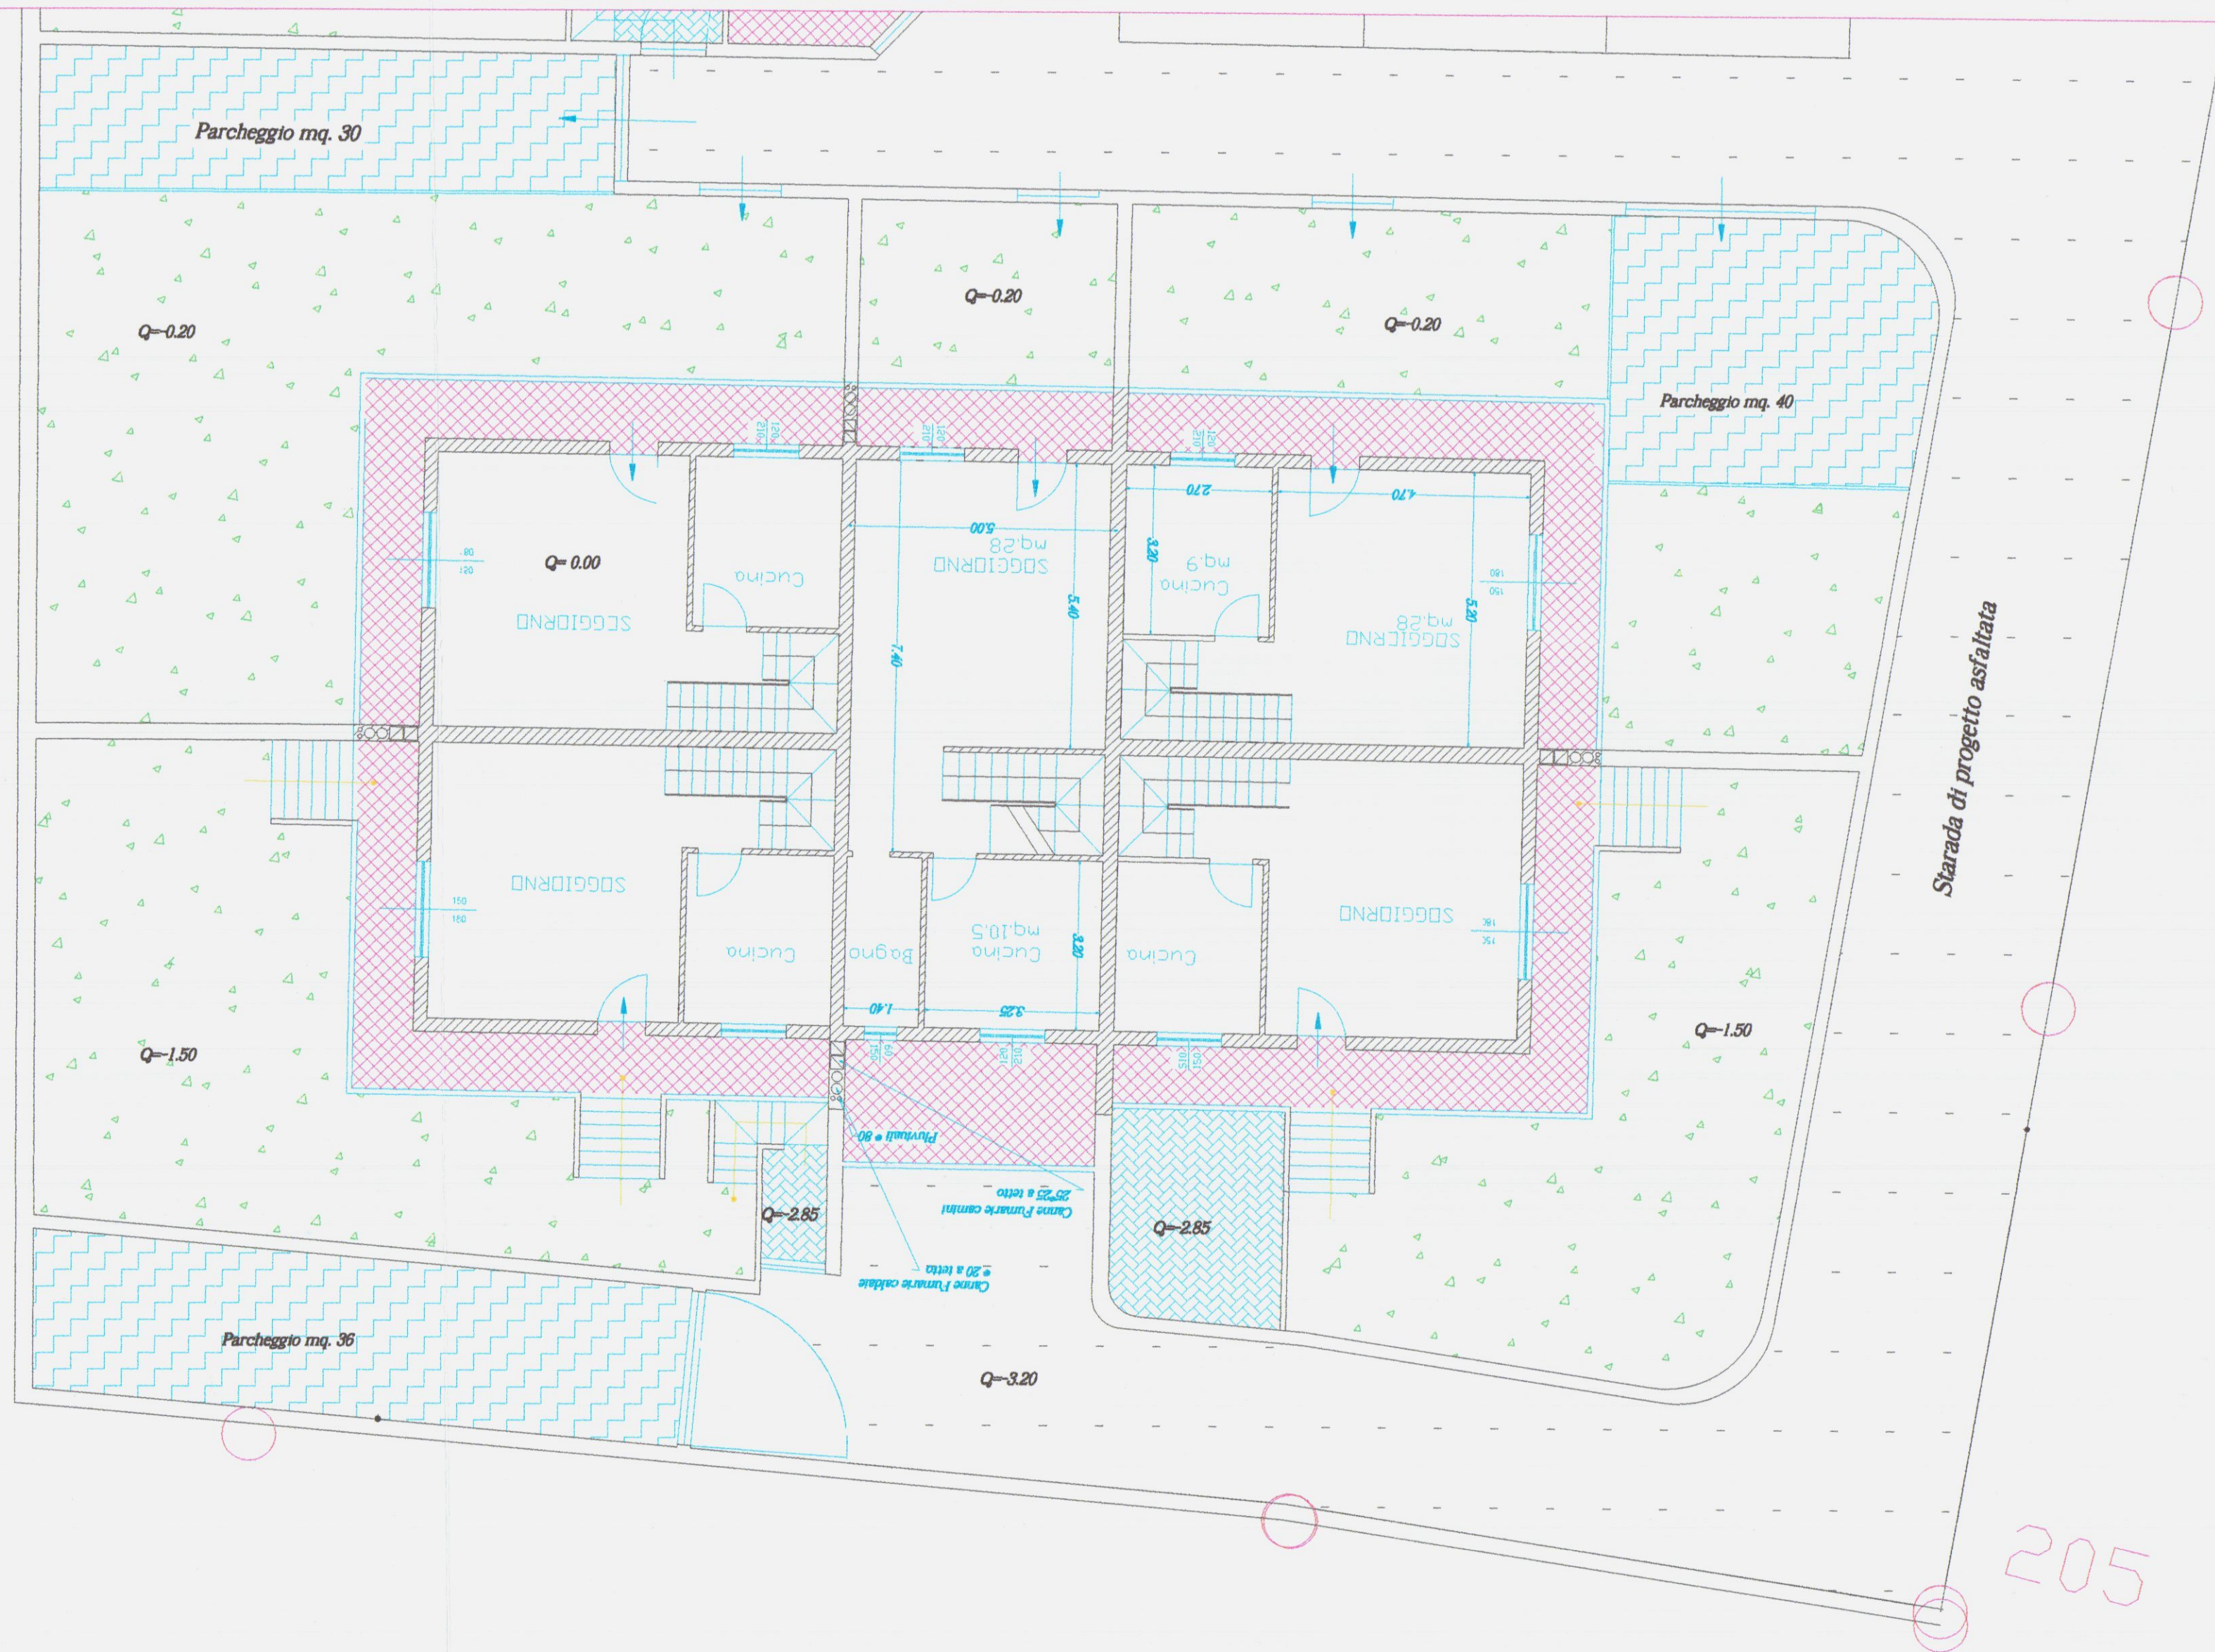


DATA: 18 FEB 1999	TAVOLA: 2	SCALA: 1:100
COMUNE DI CARRARA VIA SPONDARELLA		
PROGETTO DI VARIANTE IN CORSO D'OPERA A CONCESSIONE PER LA REALIZZAZIONE DI VILLETTE PENTAFAMILIARI SITE IN LOCALITA' BONASCOLA, VIA SPONDARELLA DI PROPRIETA' DELLA RESIDENZA PARADISO S.R.L.		
Oggetto: PIANO TERRENO		CATASTALMENTE INDIVIDUATO AL FG. 66 MAP. 804

205

- 3 MAR 1999

Muro esistente

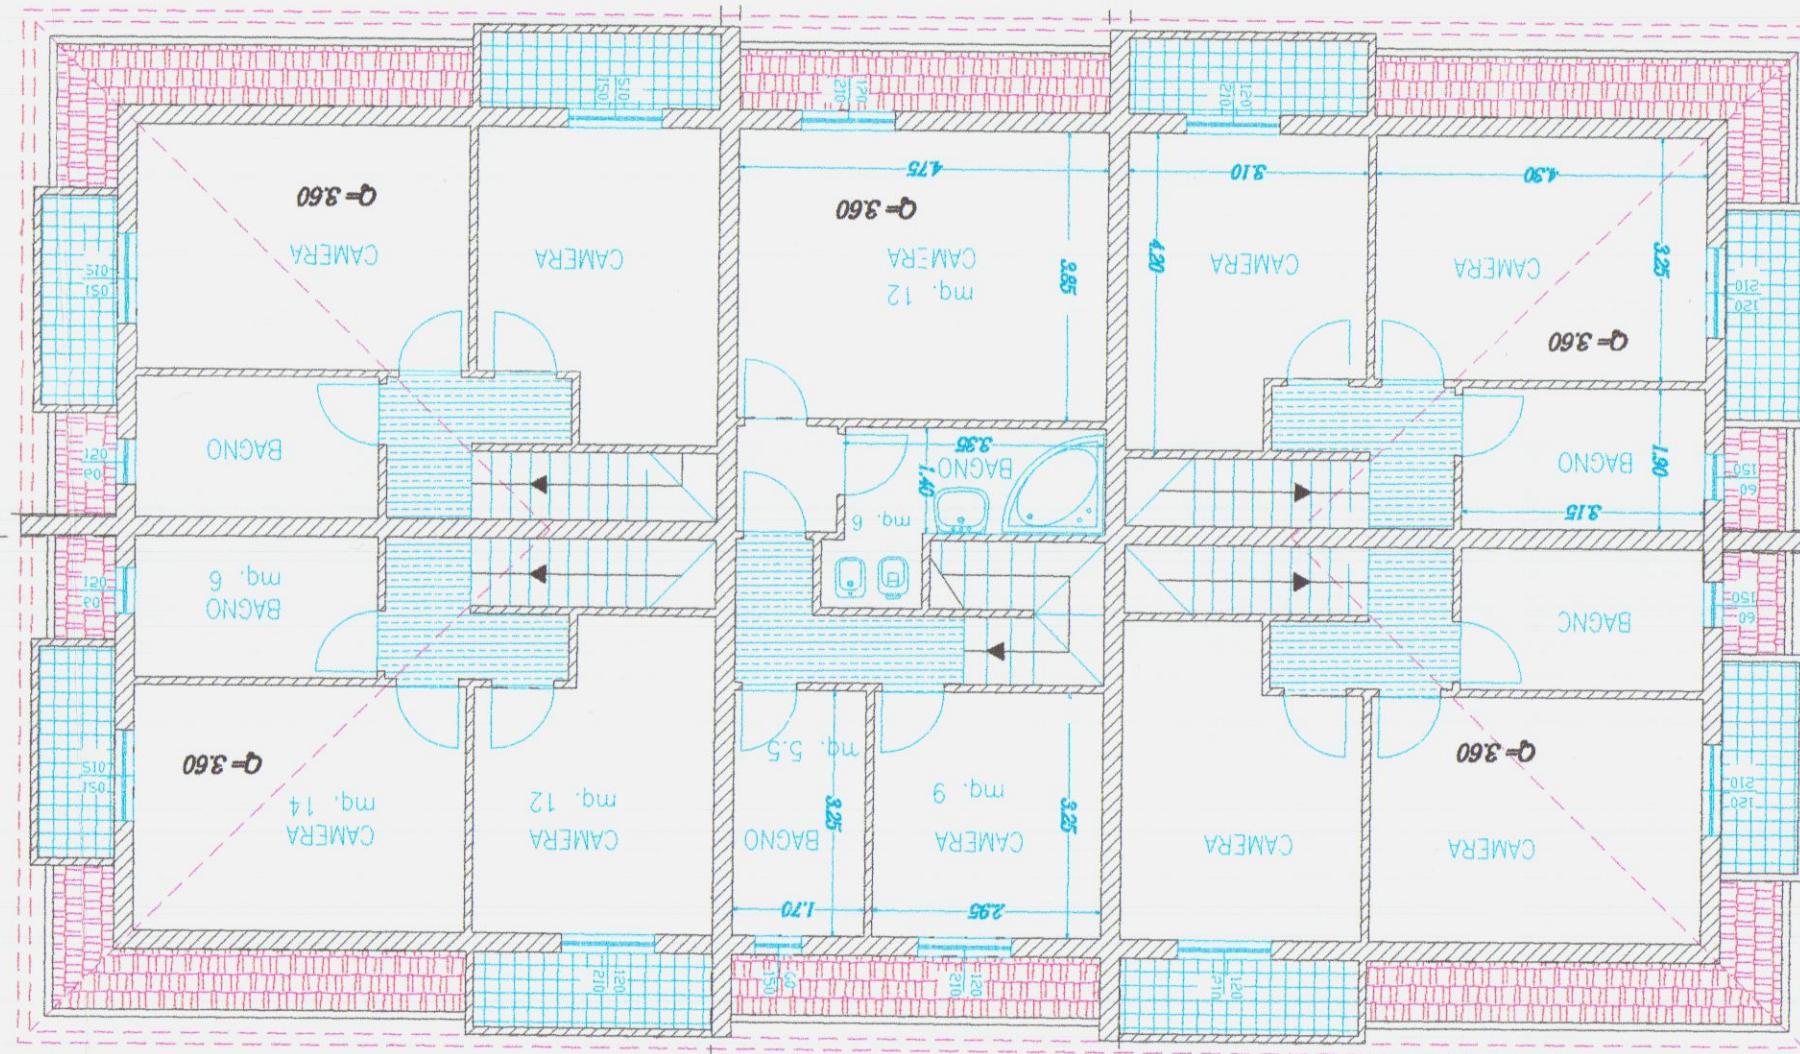

STUDIO TECNICO Geom ANDREA F. RICCI
R.za Alberica n°4 Carrara Tel. 75128

TAVOLA: 3 SCALA: 1:100

COMUNE DI CARRARA
VIA SPONDARELLA


**PROGETTO DI VARIANTE IN CORSO D'OPERA
A CONCESSIONE PER LA REALIZZAZIONE
DI VILLETTE PENTAFAMILIARI SITE IN
LOCALITA' BONASCOLA, VIA SPONDARELLA DI
PROPRIETA' DELLA RESIDENZA PARADISO S.R.L.**

Oggetto:
PIANO PRIMO

CATASTALMENTE INDIVIDUATO
AL FG. 66 MAPPA. 804

205

28 MAR 1999

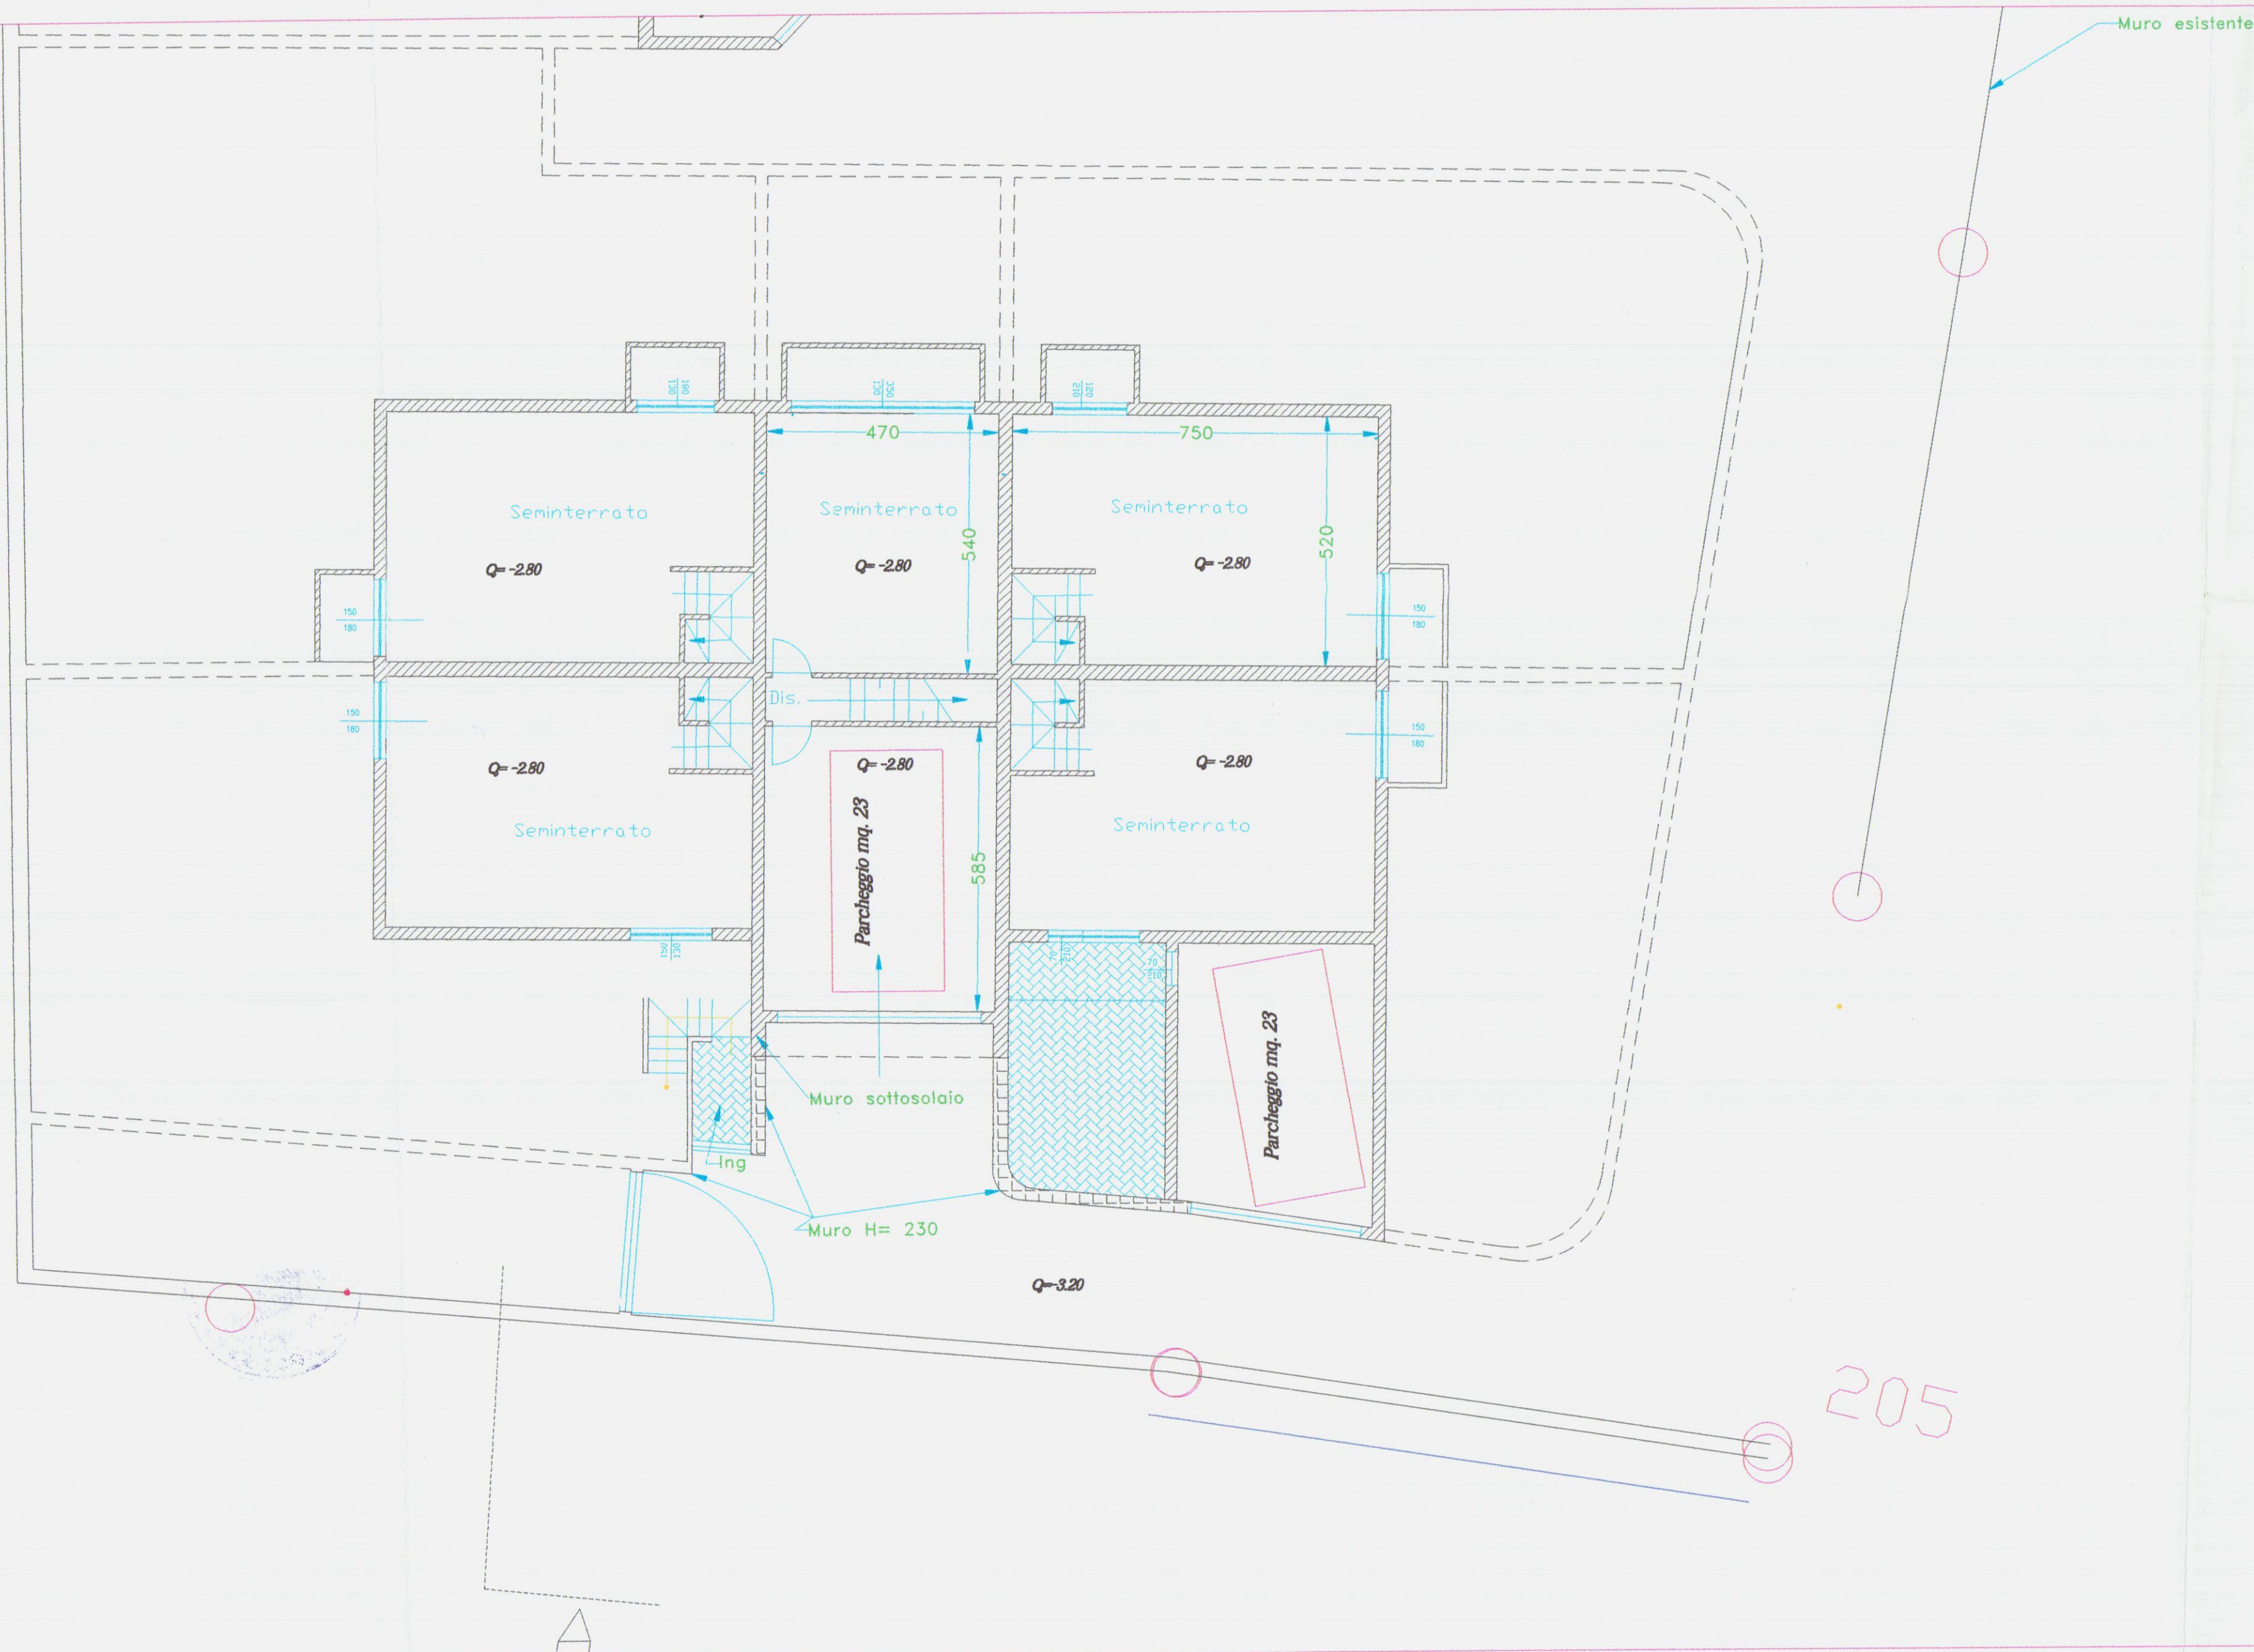

COMUNE DI Carrara
18 FEB. 1999
*


STUDIO TECNICO Geom. ANDREA F. RICCI
P.zza Alberica n°4 Carrara Tel. 75128

18/02/1999	TAVOLA 4	SCALA 1:100
COMUNE DI CARRARA VIA SPONDARELLA		
PROGETTO DI VARIANTE IN CORSO D'OPERA A CONCESSIONE PER LA REALIZZAZIONE DI VILLETTE PENTAFAMILIARI SITE IN LOCALITA' BONASCOLA, VIA SPONDARELLA DI PROPRIETA' DELLA RESIDENZA PARADISO S.R.L.		
Oggetto: PIANO INTERRATO	CATASTALMENTE INDIVIDUATO AL FG. 66 MAPP. 804	

-3 MAR 1999

PLANIMETRIA SCALA 1:200

UBICAZIONE E DISTANZE CONFINI

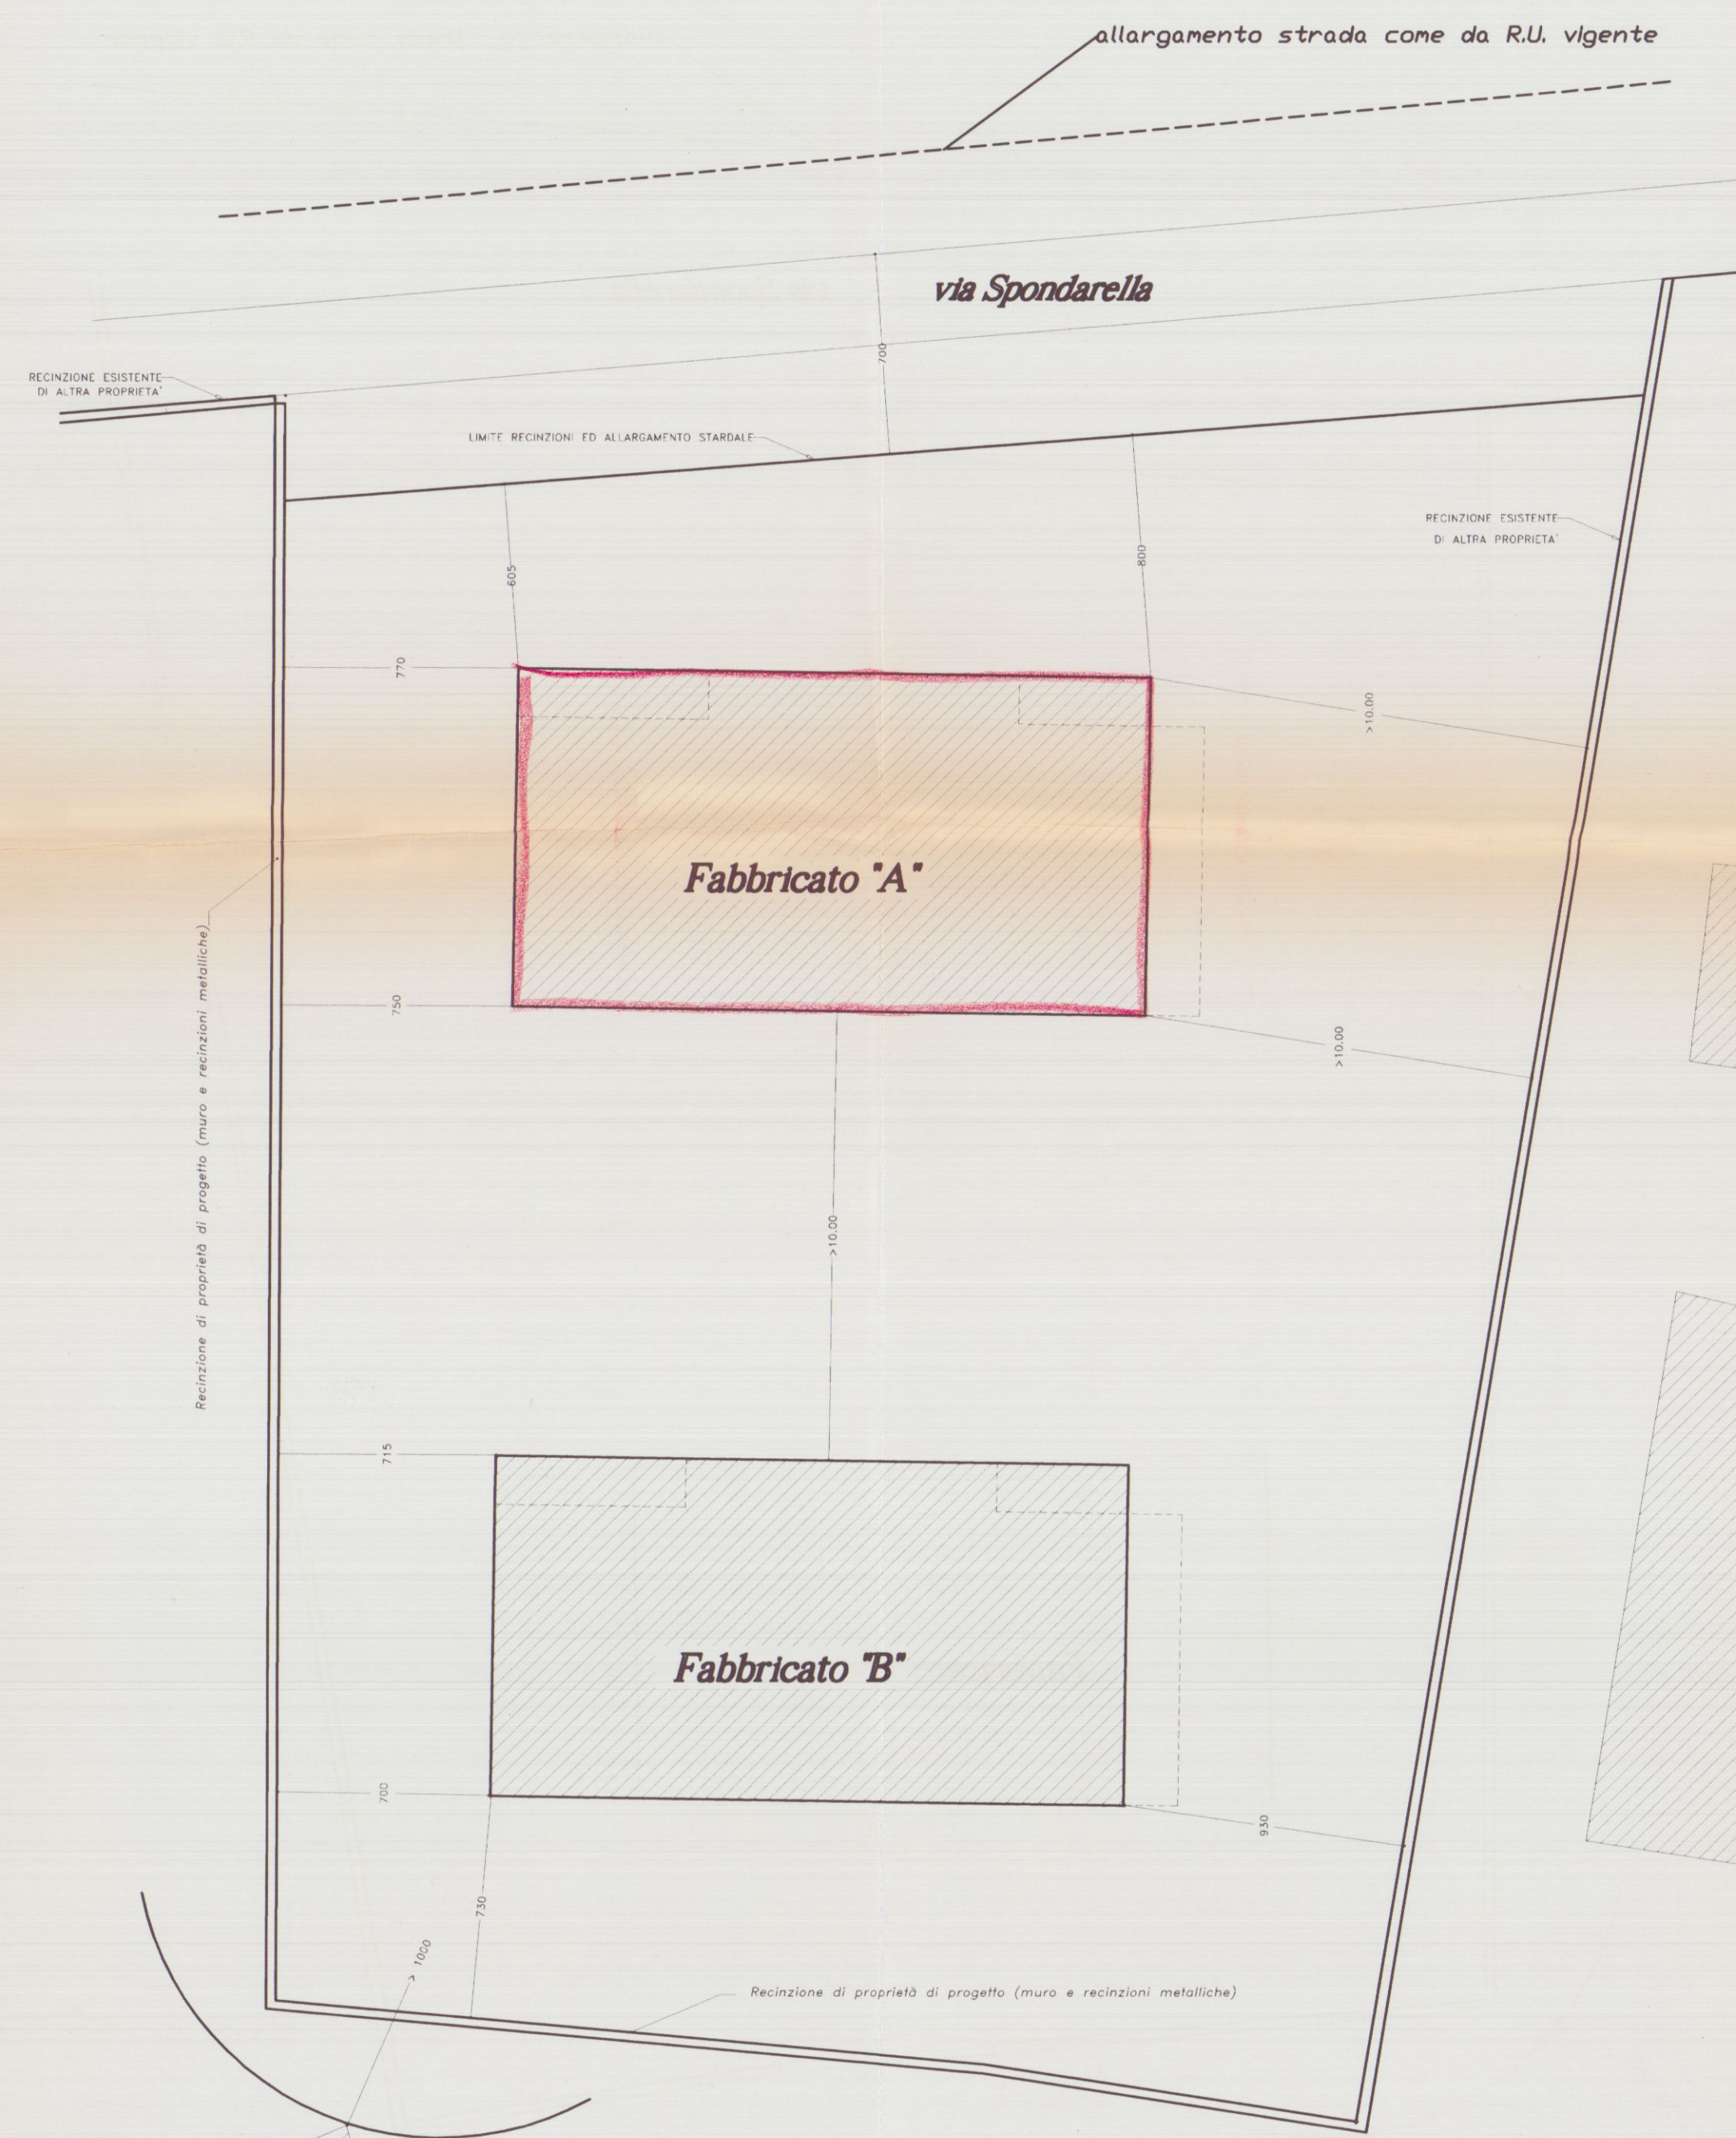



PLANIMETRIA SCALA 1:200

SISTEMAZIONI ESTERNE e PARCHEGGI

TOTALE MQ. PARCHEGGI INTERNI LOTTO 378

TOTALE MQ. PARCHEGGI IESTERNI LOTTO 36

TOTALE MQ. PARCHEGGI 414

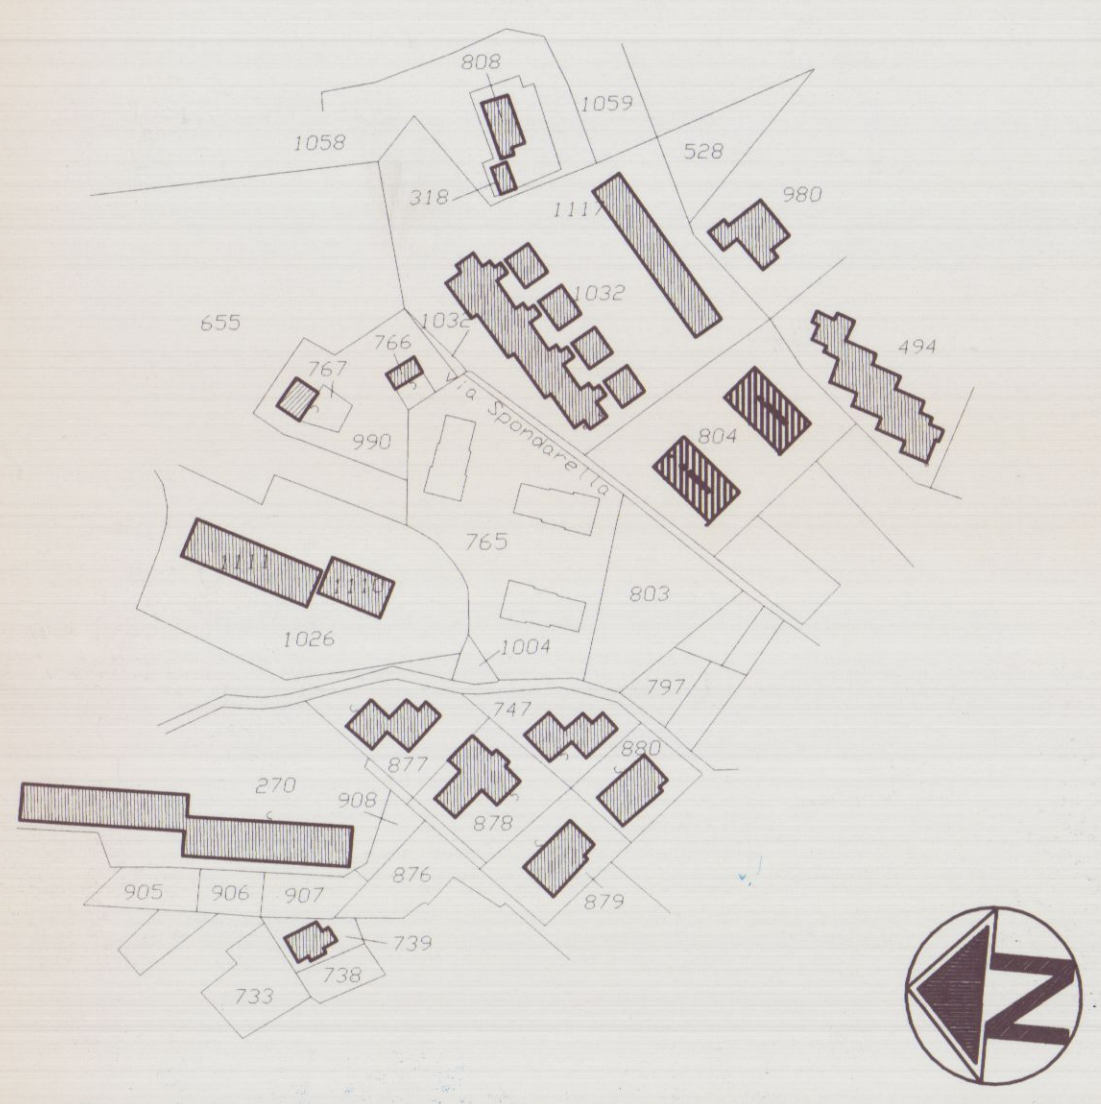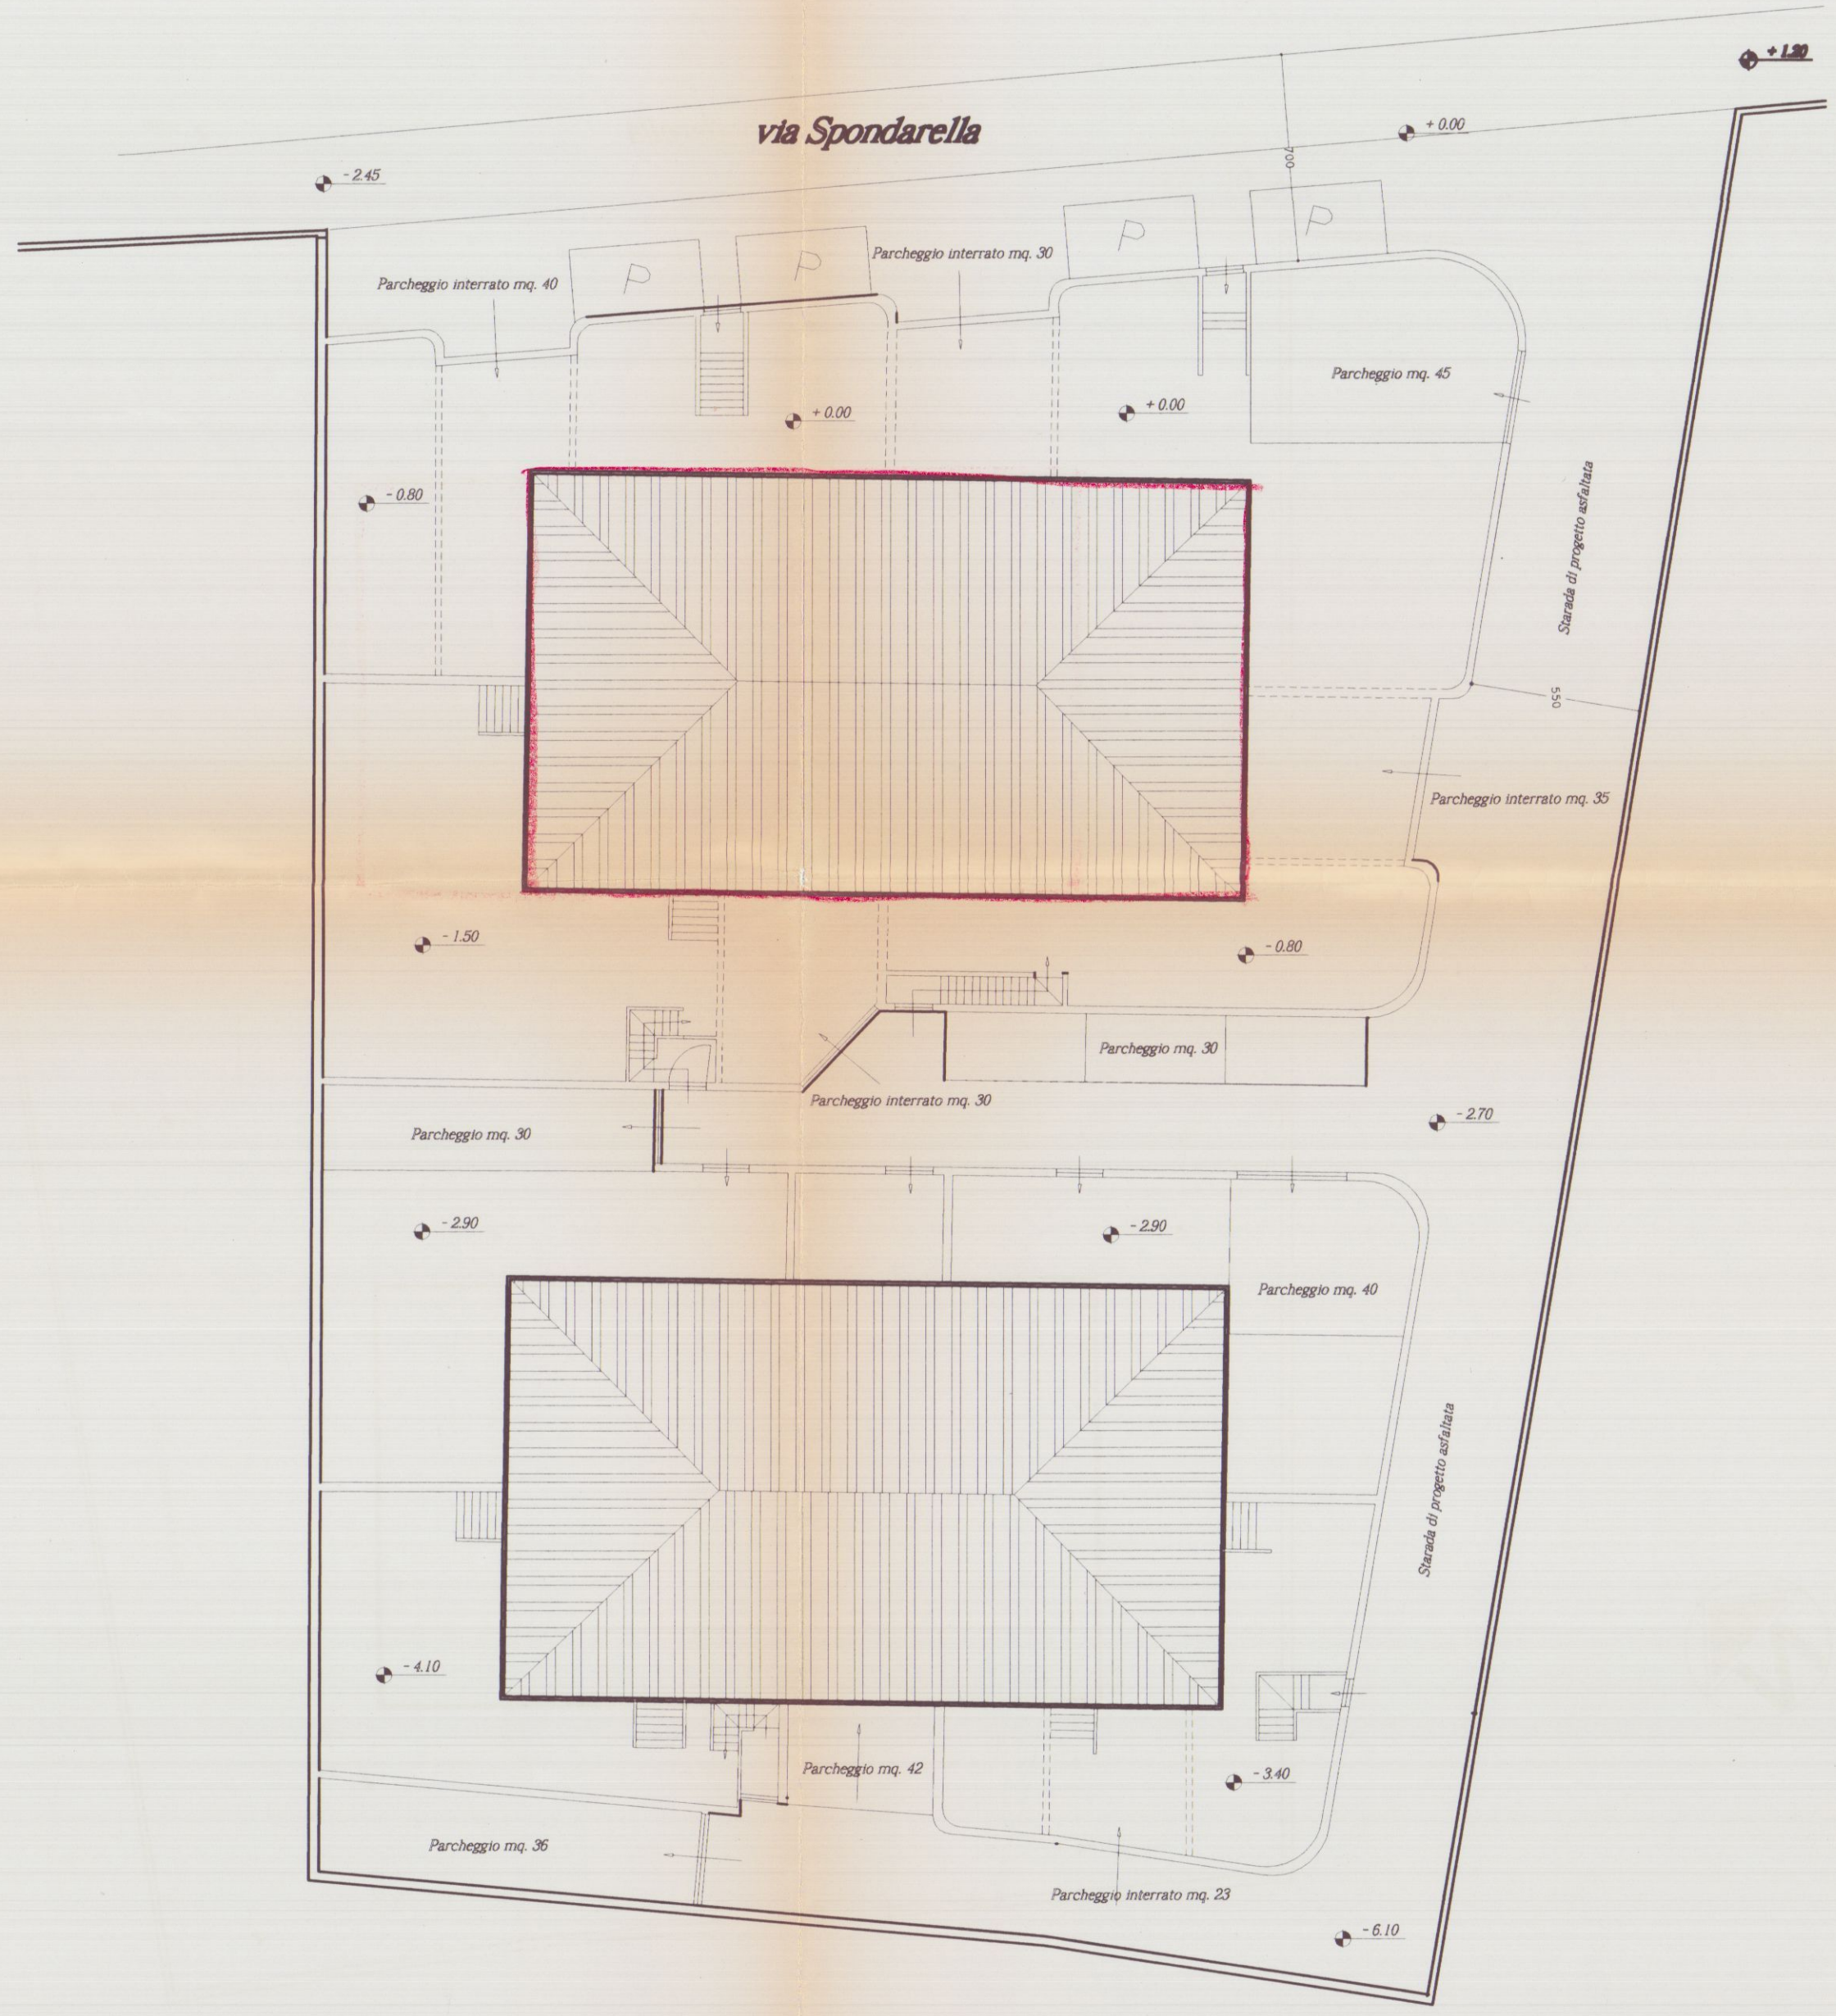

Stralcio Catastale 1/2000

Foglio 76 mappale 804



VARIANTE APPROVATO

COMUNE DI CARRARA
VIA SONDARELLA
VARIANTE N° 2
Approvato dal Sindaco e dal Consiglio
liberato nella Concessione n° 210
e n° 211 del 21/11/1999. Tav. n° 1/2

AZIENDA USL N. 1 DI MASSA E CARRARA
U.O. DI VIGILANZA PUBBLICA
Al sensi dell'art. 230 del T.U. L. 8.9.
si esprime l'AVVERE FAVOREVOLE
06 LUG. 1999
per l'approvazione del presente
progetto.
Il Funzionario Medico

STUDIO TECNICO Geom ANDREA F. RICCI
P.za Alberica n°4 Carrara Tel. 75128


DATA : Aprile 1999 TAVOLA: 1 SCALA 1:200
1:2000

COMUNE DI CARRARA
VIA SONDARELLA


PROGETTO DI VARIANTE IN CORSO D'OPERA ALLE CONCESSIONI N 210 E 211 PER LA COSTRUZIONE DI VILLETTE PLURIFAMILIARI SITE IN LOCALITA' BONASCOLA, VIA SPONDARELLA, DI PROPRIETA' DELLA SOCIETA' 'RESIDENZA PARADISO s.r.l.'

Oggetto: Planimetrie generali CATASTALMENTE INDIVIDUATO
AL FG. 76 MAPP. 804


PIANTA PIANO TERRENO

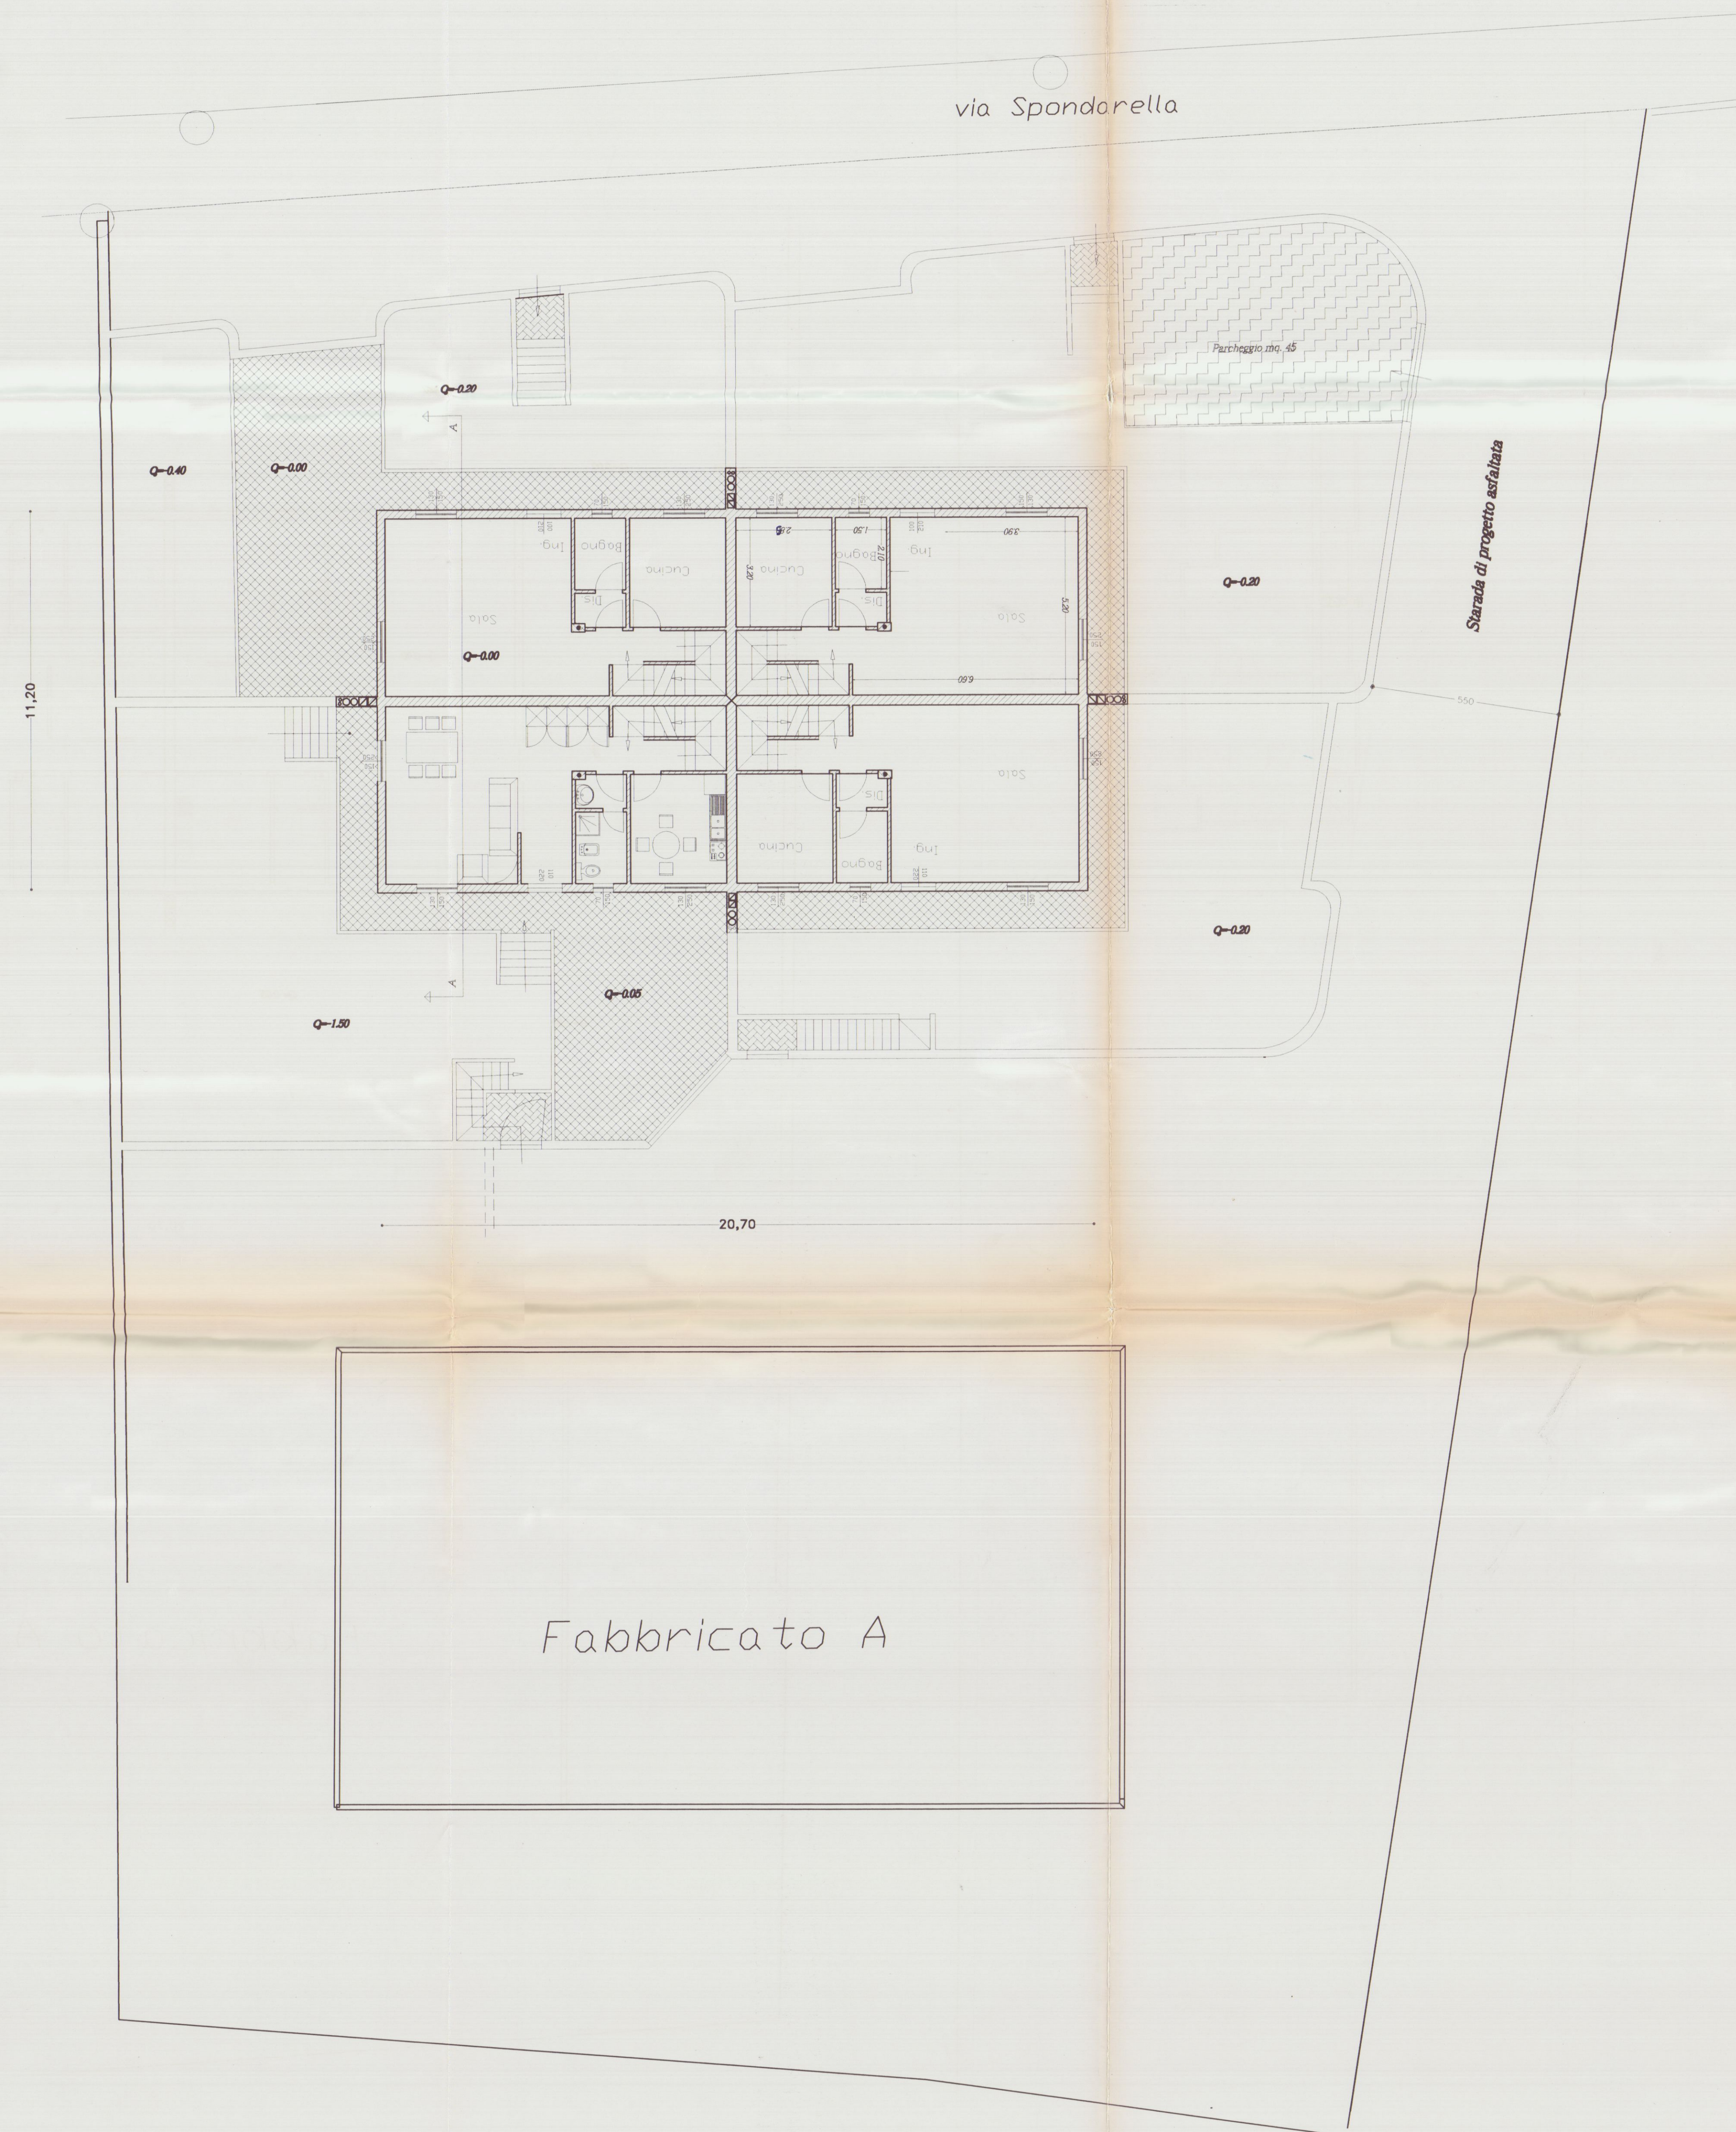

PIANTA PIANO PRIMO

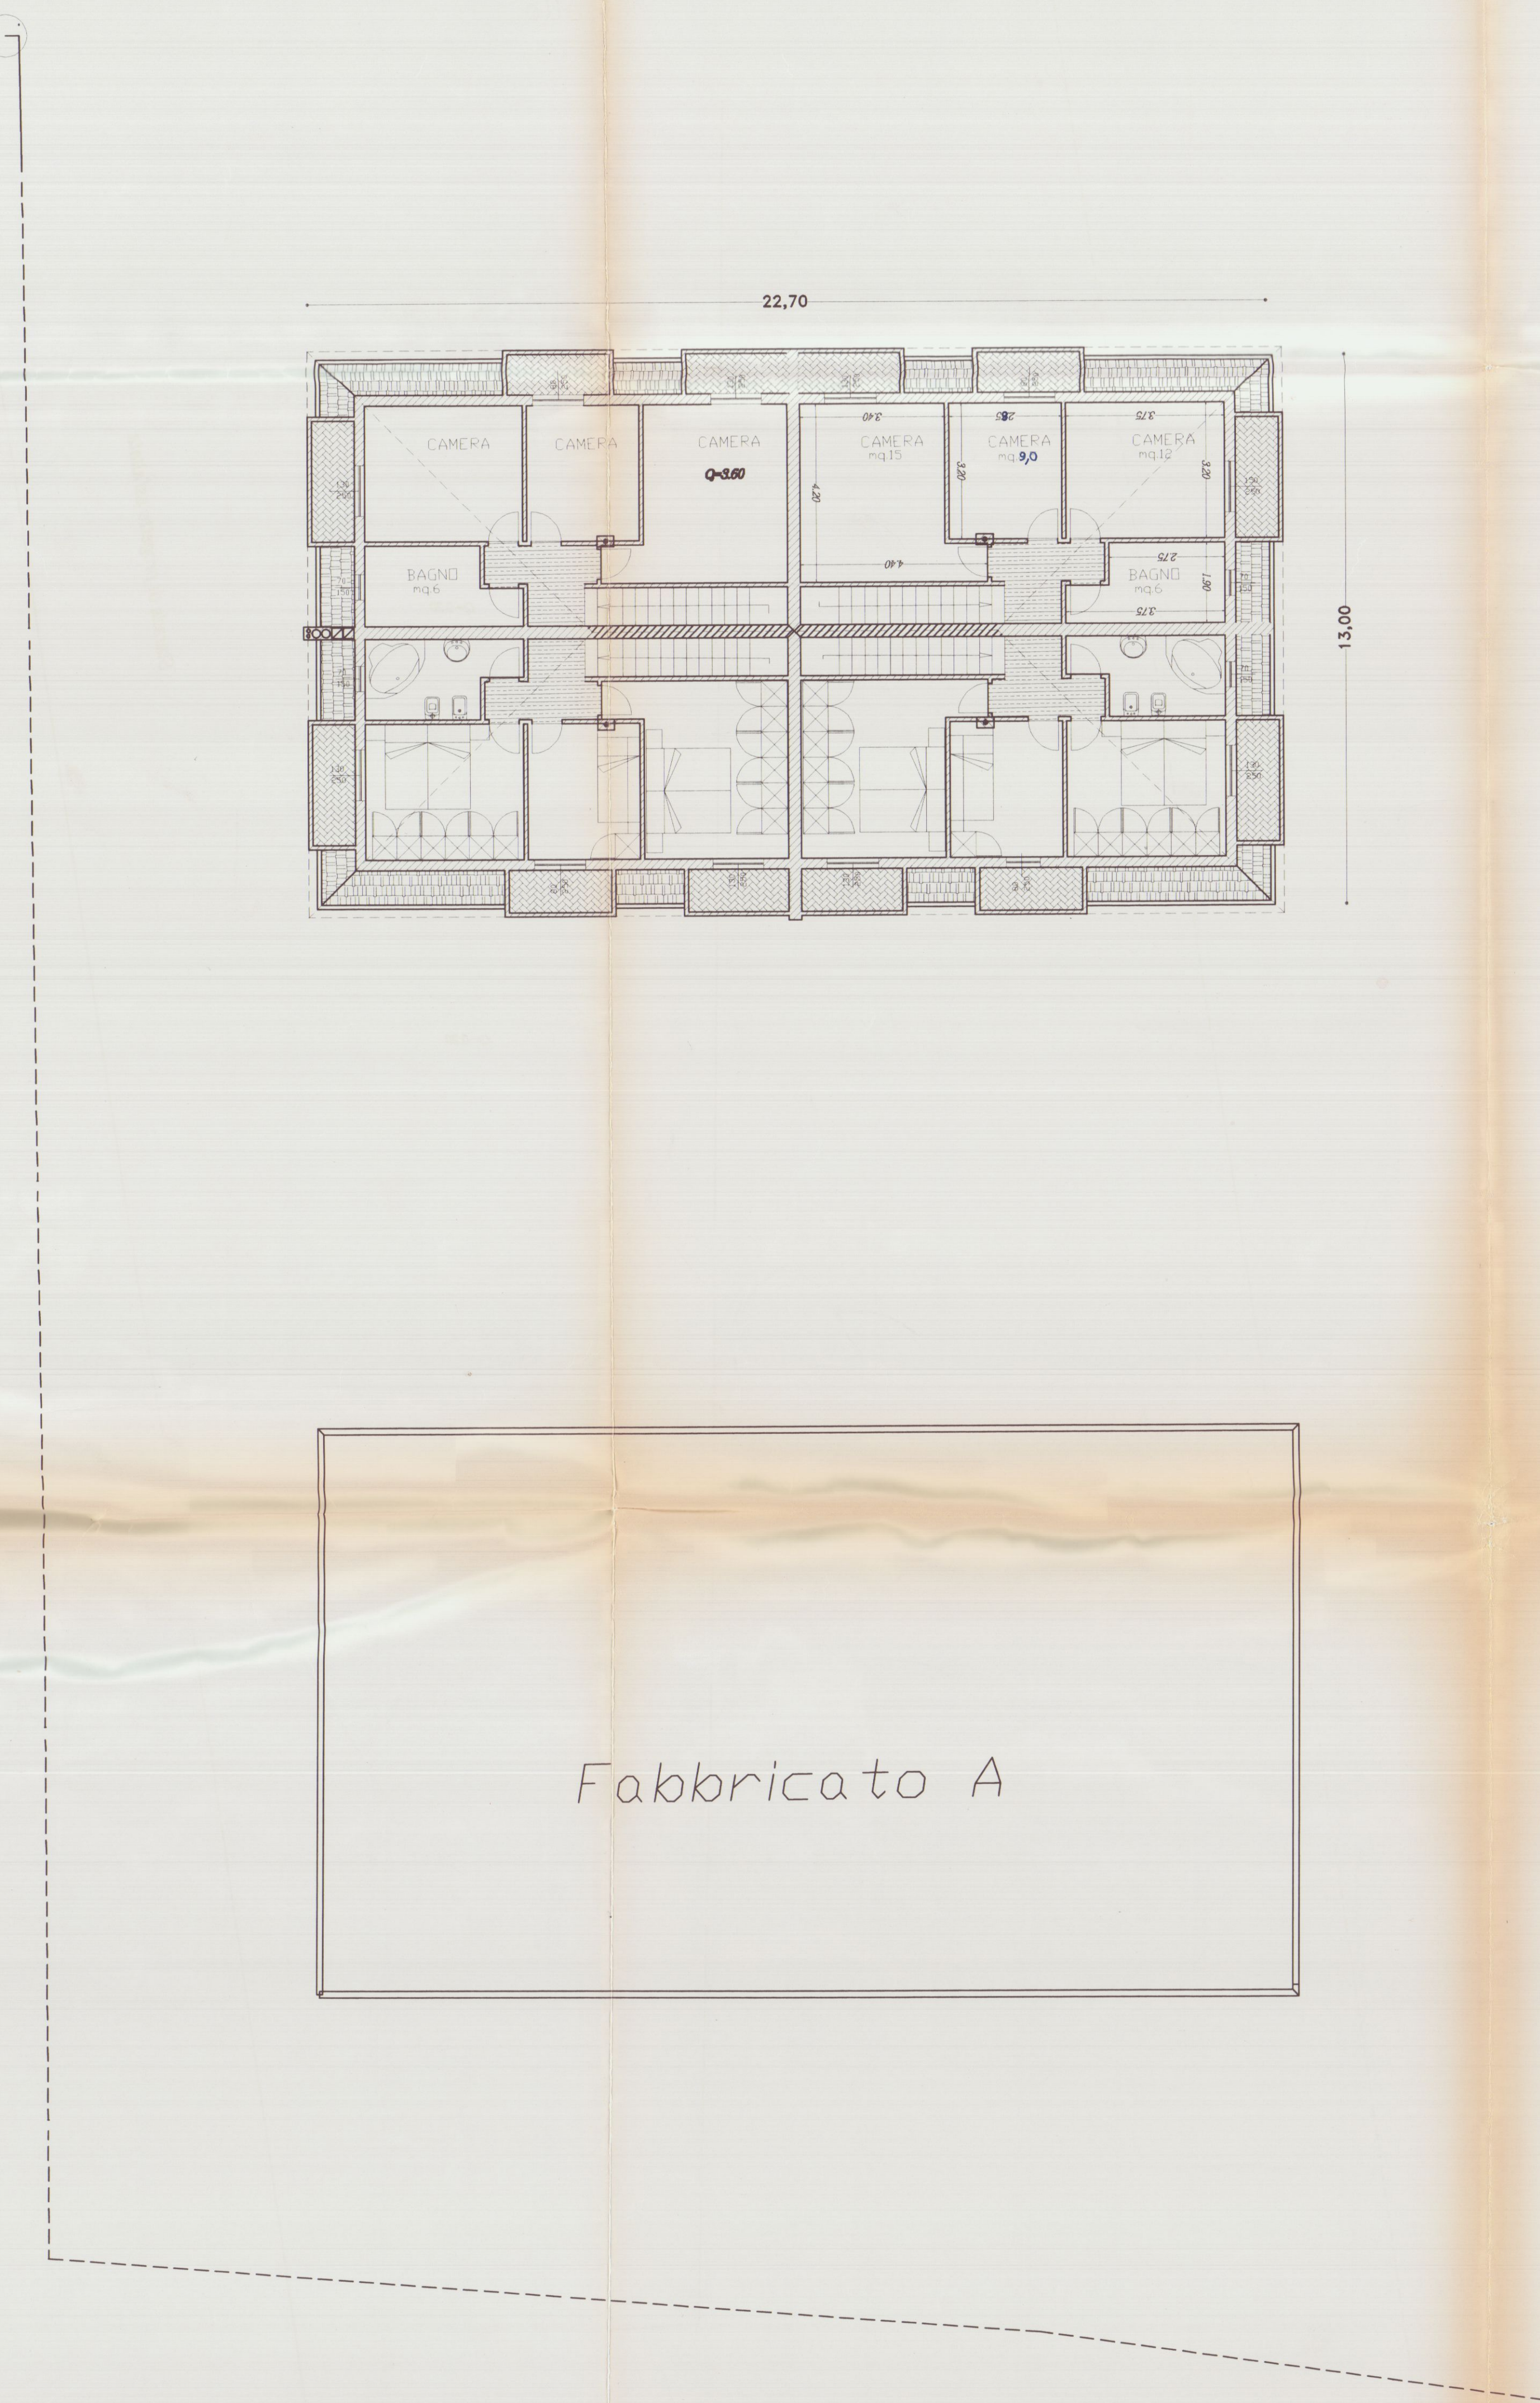

PIANTA PIANO INTERRATO

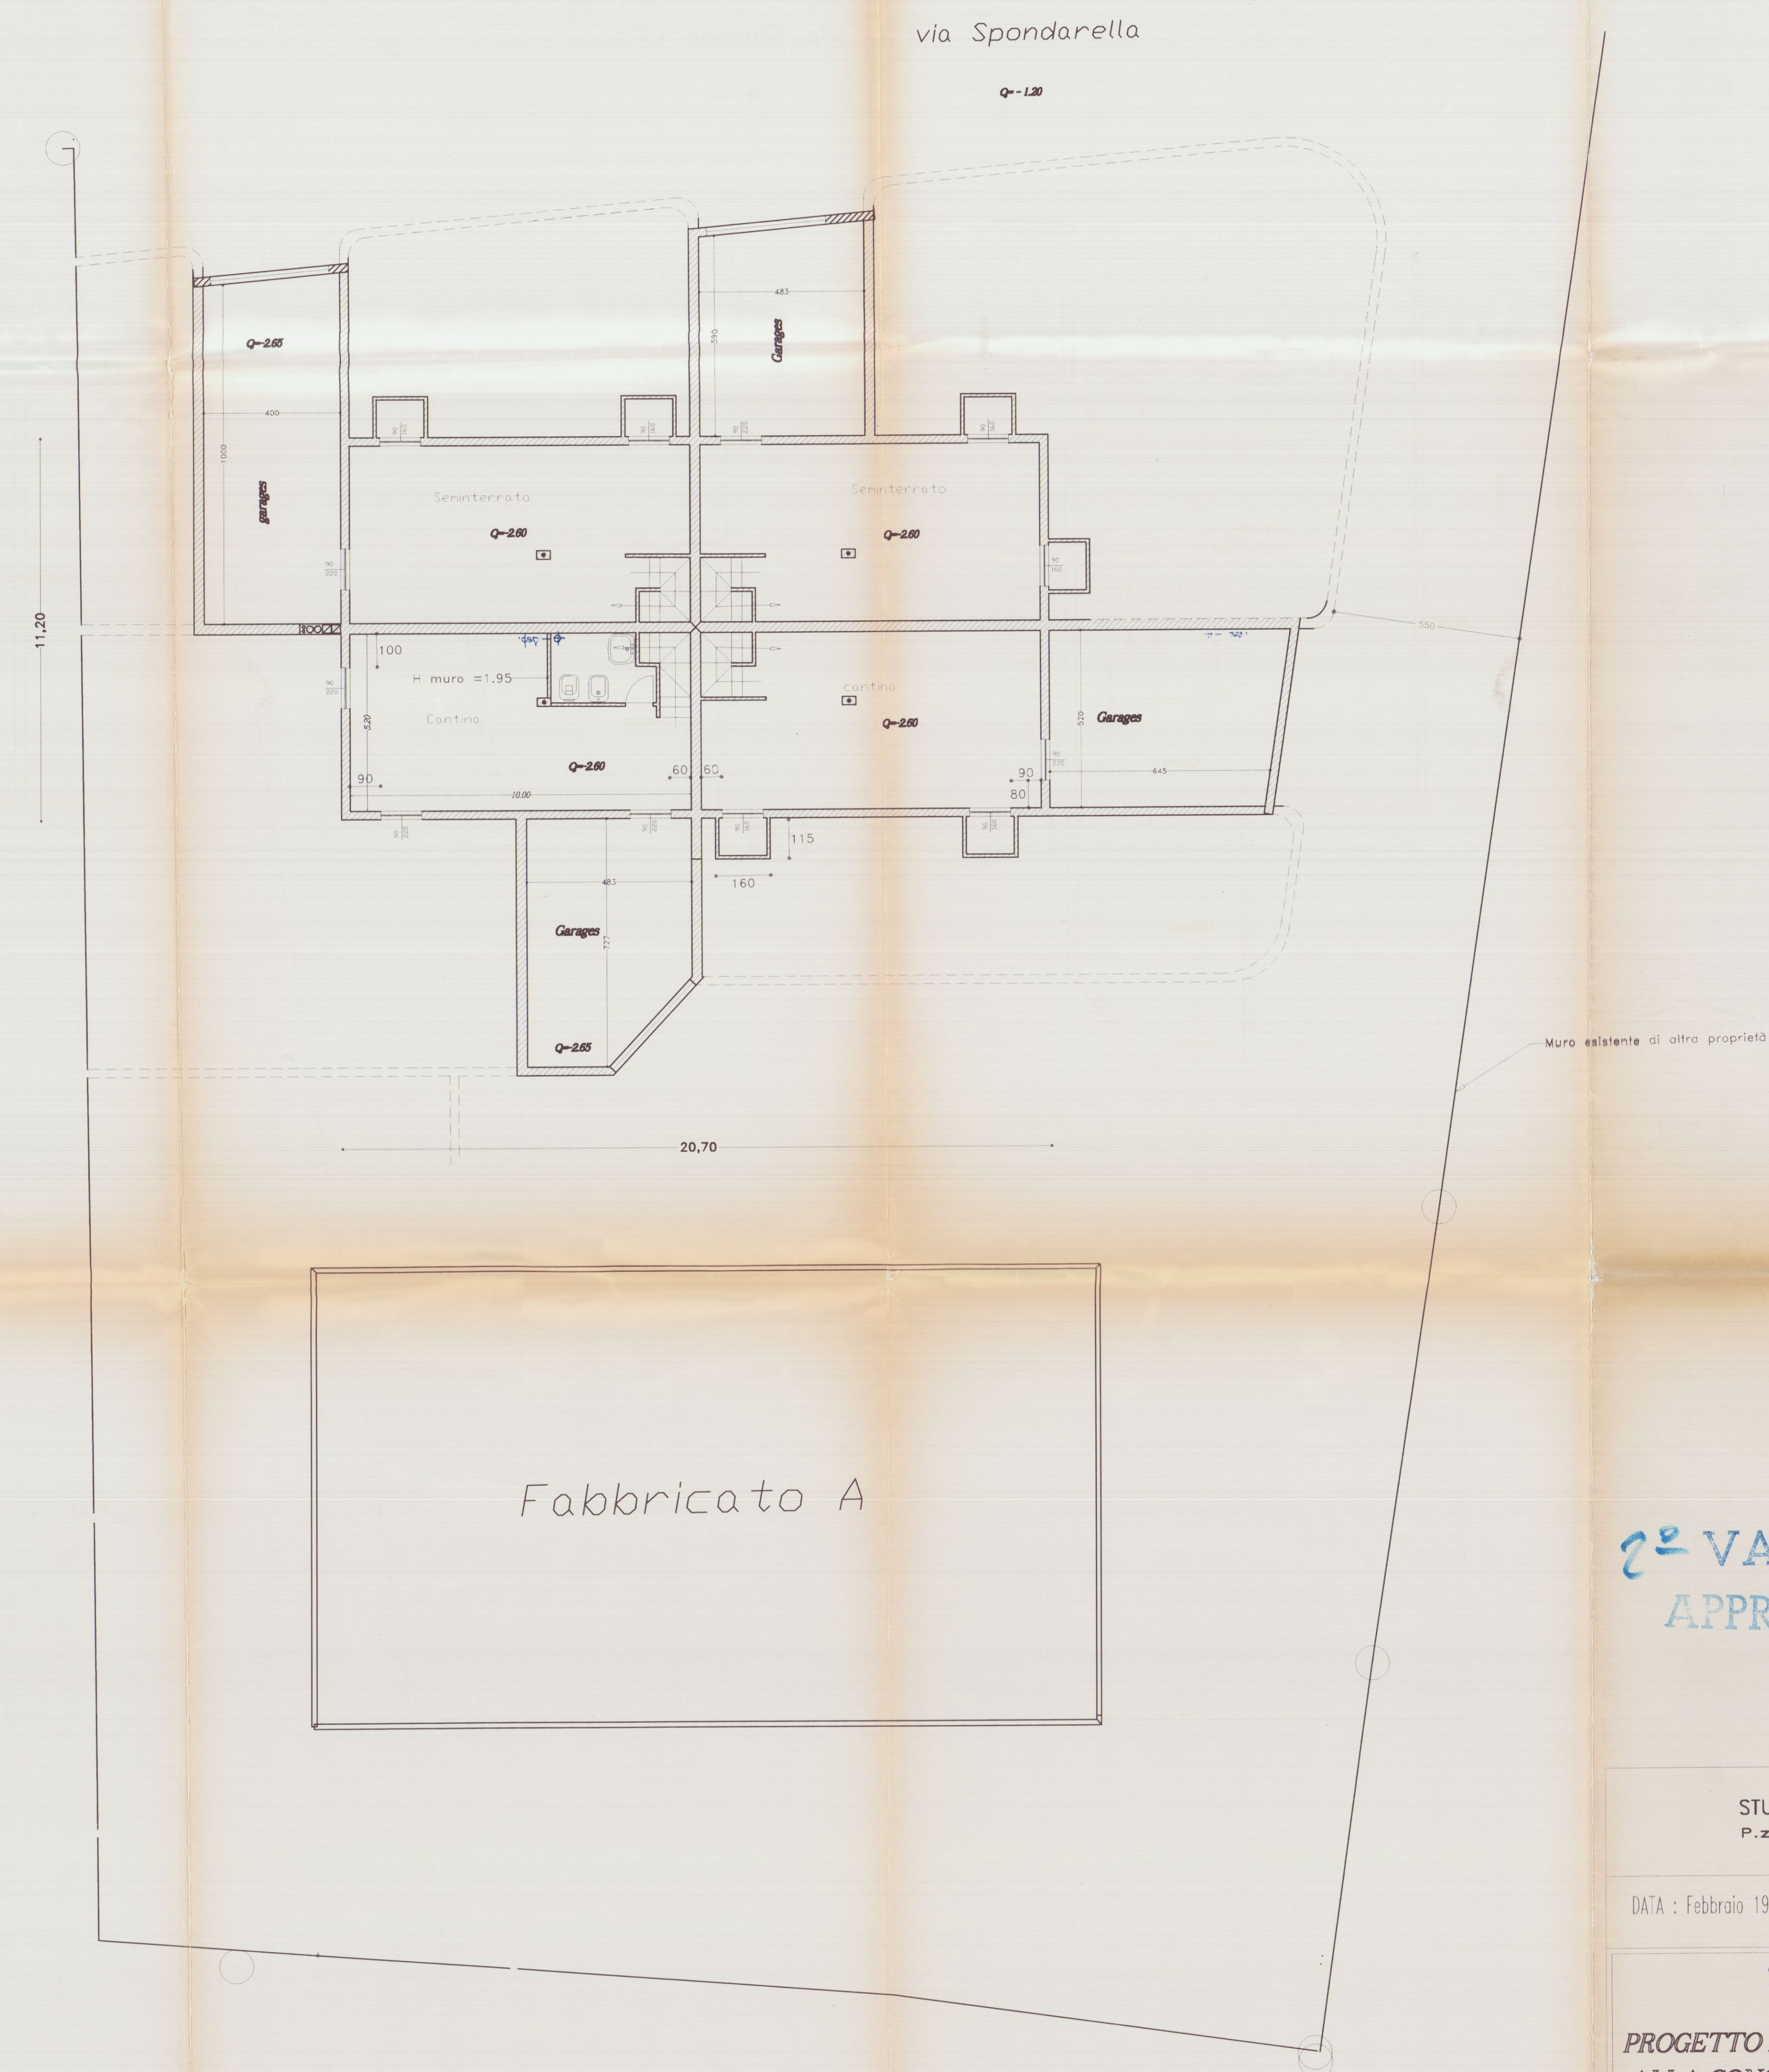

2^a VARIANTE
APPROVATO



STUDIO TECNICO Geom. ANDREA F. RICCI
P.zza Alberica n°4 Carrara Tel. 75128

DATA : Febbraio 1999

TAVOLA: 3



COMUNE DI CARRARA
VIA SPONDARELLA n° 11

PROGETTO DI VARIANTE IN CORSO D'OPERA
ALLA CONCESSIONE N° 211 PER LA COSTRUZIONE
DI VILLETTE PLURIFAMILIARI SITE IN LOCALITA'
BONASCOLA, VIA SPONDARELLA, DI PROPRIETA'
DELLA SOCIETA' "RESIDENZA PARADISO s.r.l."

Oggetto:
Pianta fabb. B

CATASTALMENTE INDIVIDUATO
AL FG. 76 MAPP. 804