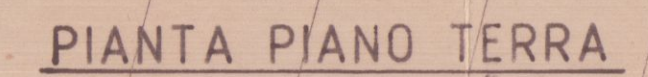
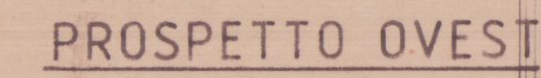
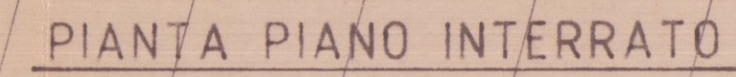
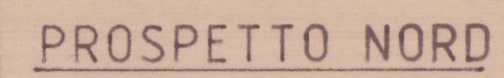
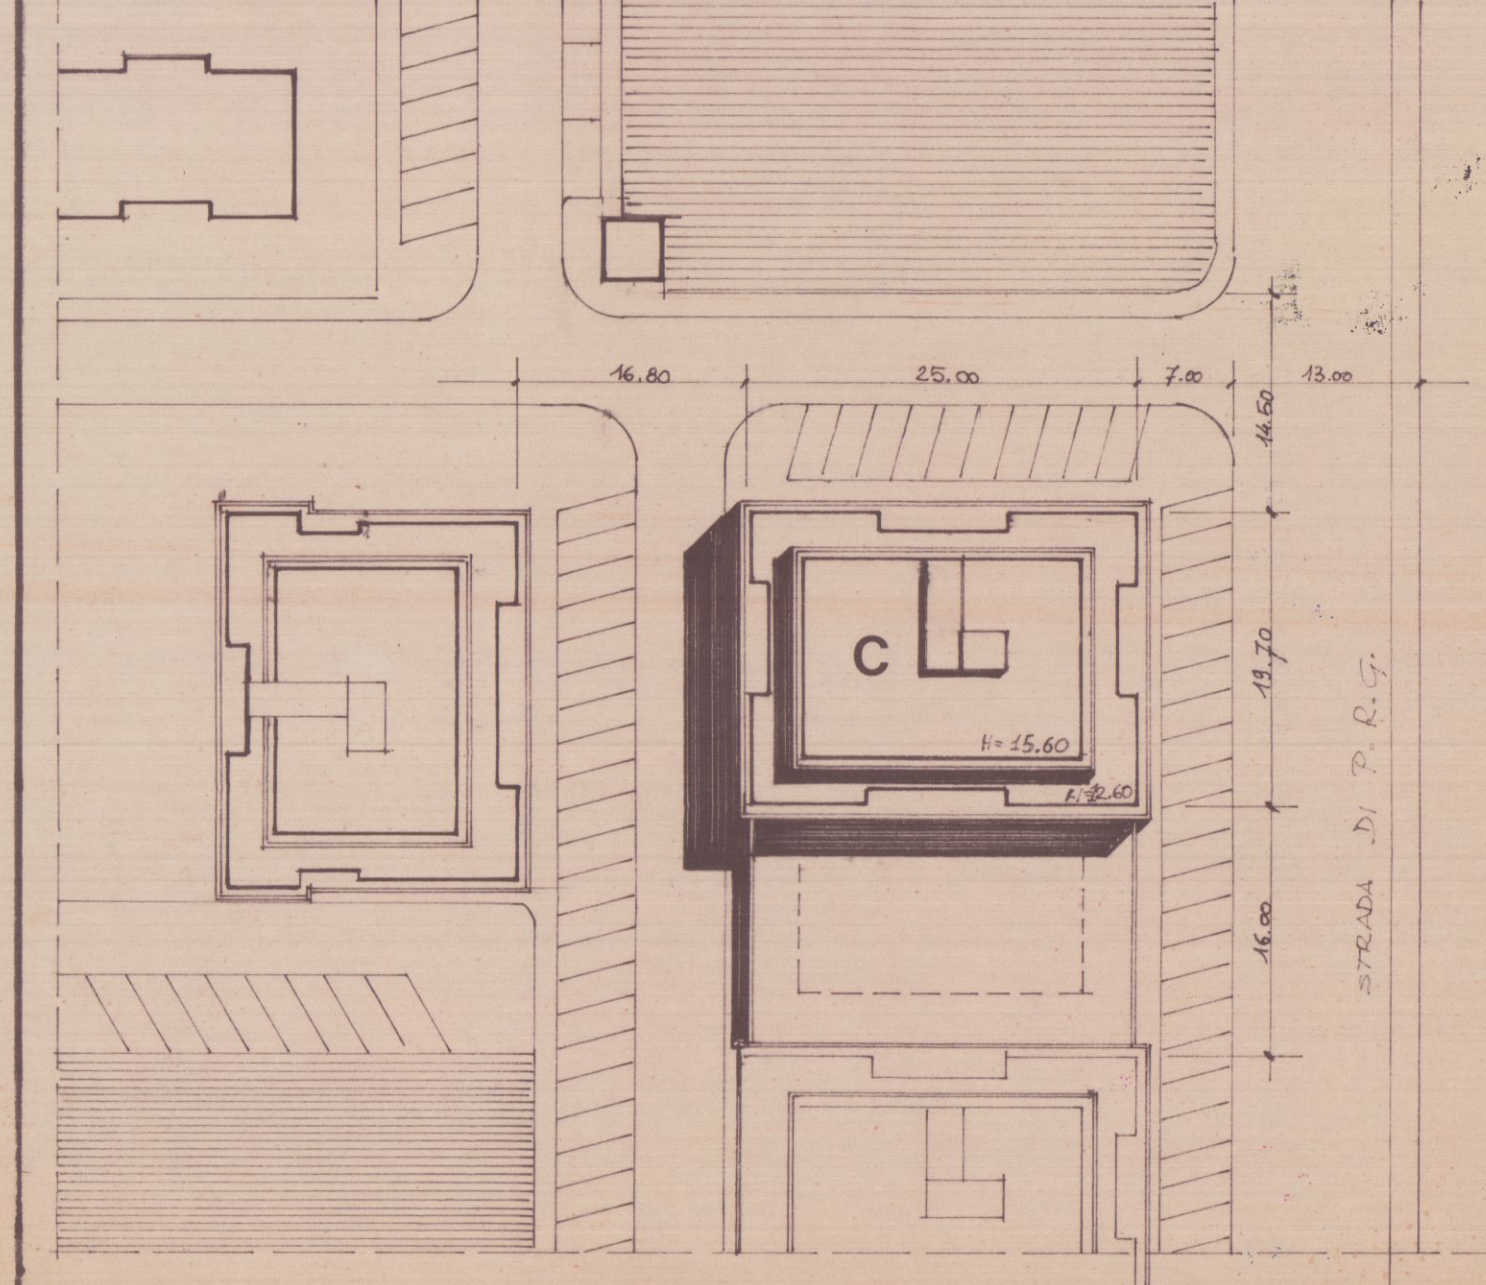
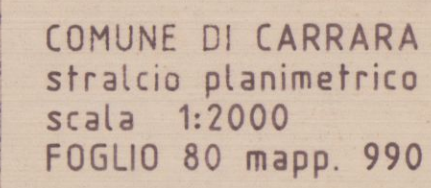


APPROVATO

IL TECNICO

IL DIRIGENTE 1° DIPARTIMENTO
(Arch. Claudio Varriani)


$$\begin{array}{r} 234 \\ 14 \\ \hline 2106 \\ 234 \\ \hline 4446 \\ 4228 \\ \hline 475496 \\ 11 \\ \hline 475 \\ 475 \\ \hline 5225 \\ 11 \end{array}$$

Ditta Arch. RODOLFO BASSANI
 Via M. ... 6 - MARINA DI CARRARA - Tel. ...
 02 ...
 PROSPETTI PIANO TIPO E ATTICO
 CENTRO RESIDENZIALE "ODLING"
 DATA MAGGIO 1991
 FABBRICATO "C"
 SCALA 1 : 100
 BASSANI S.p.A.

APPROVATO
 CONTROLLATO
 IL TECNICO


Approvato dal Sindaco alle condizioni
 indicate nella Concessione ...
 N. ... del 20 MAG. 1992
 IL DIRIGENTE ... DIPARTIMENTO
 (Arch. ... Verisiani)




PROSPETTO SUD



PROSPETTO EST

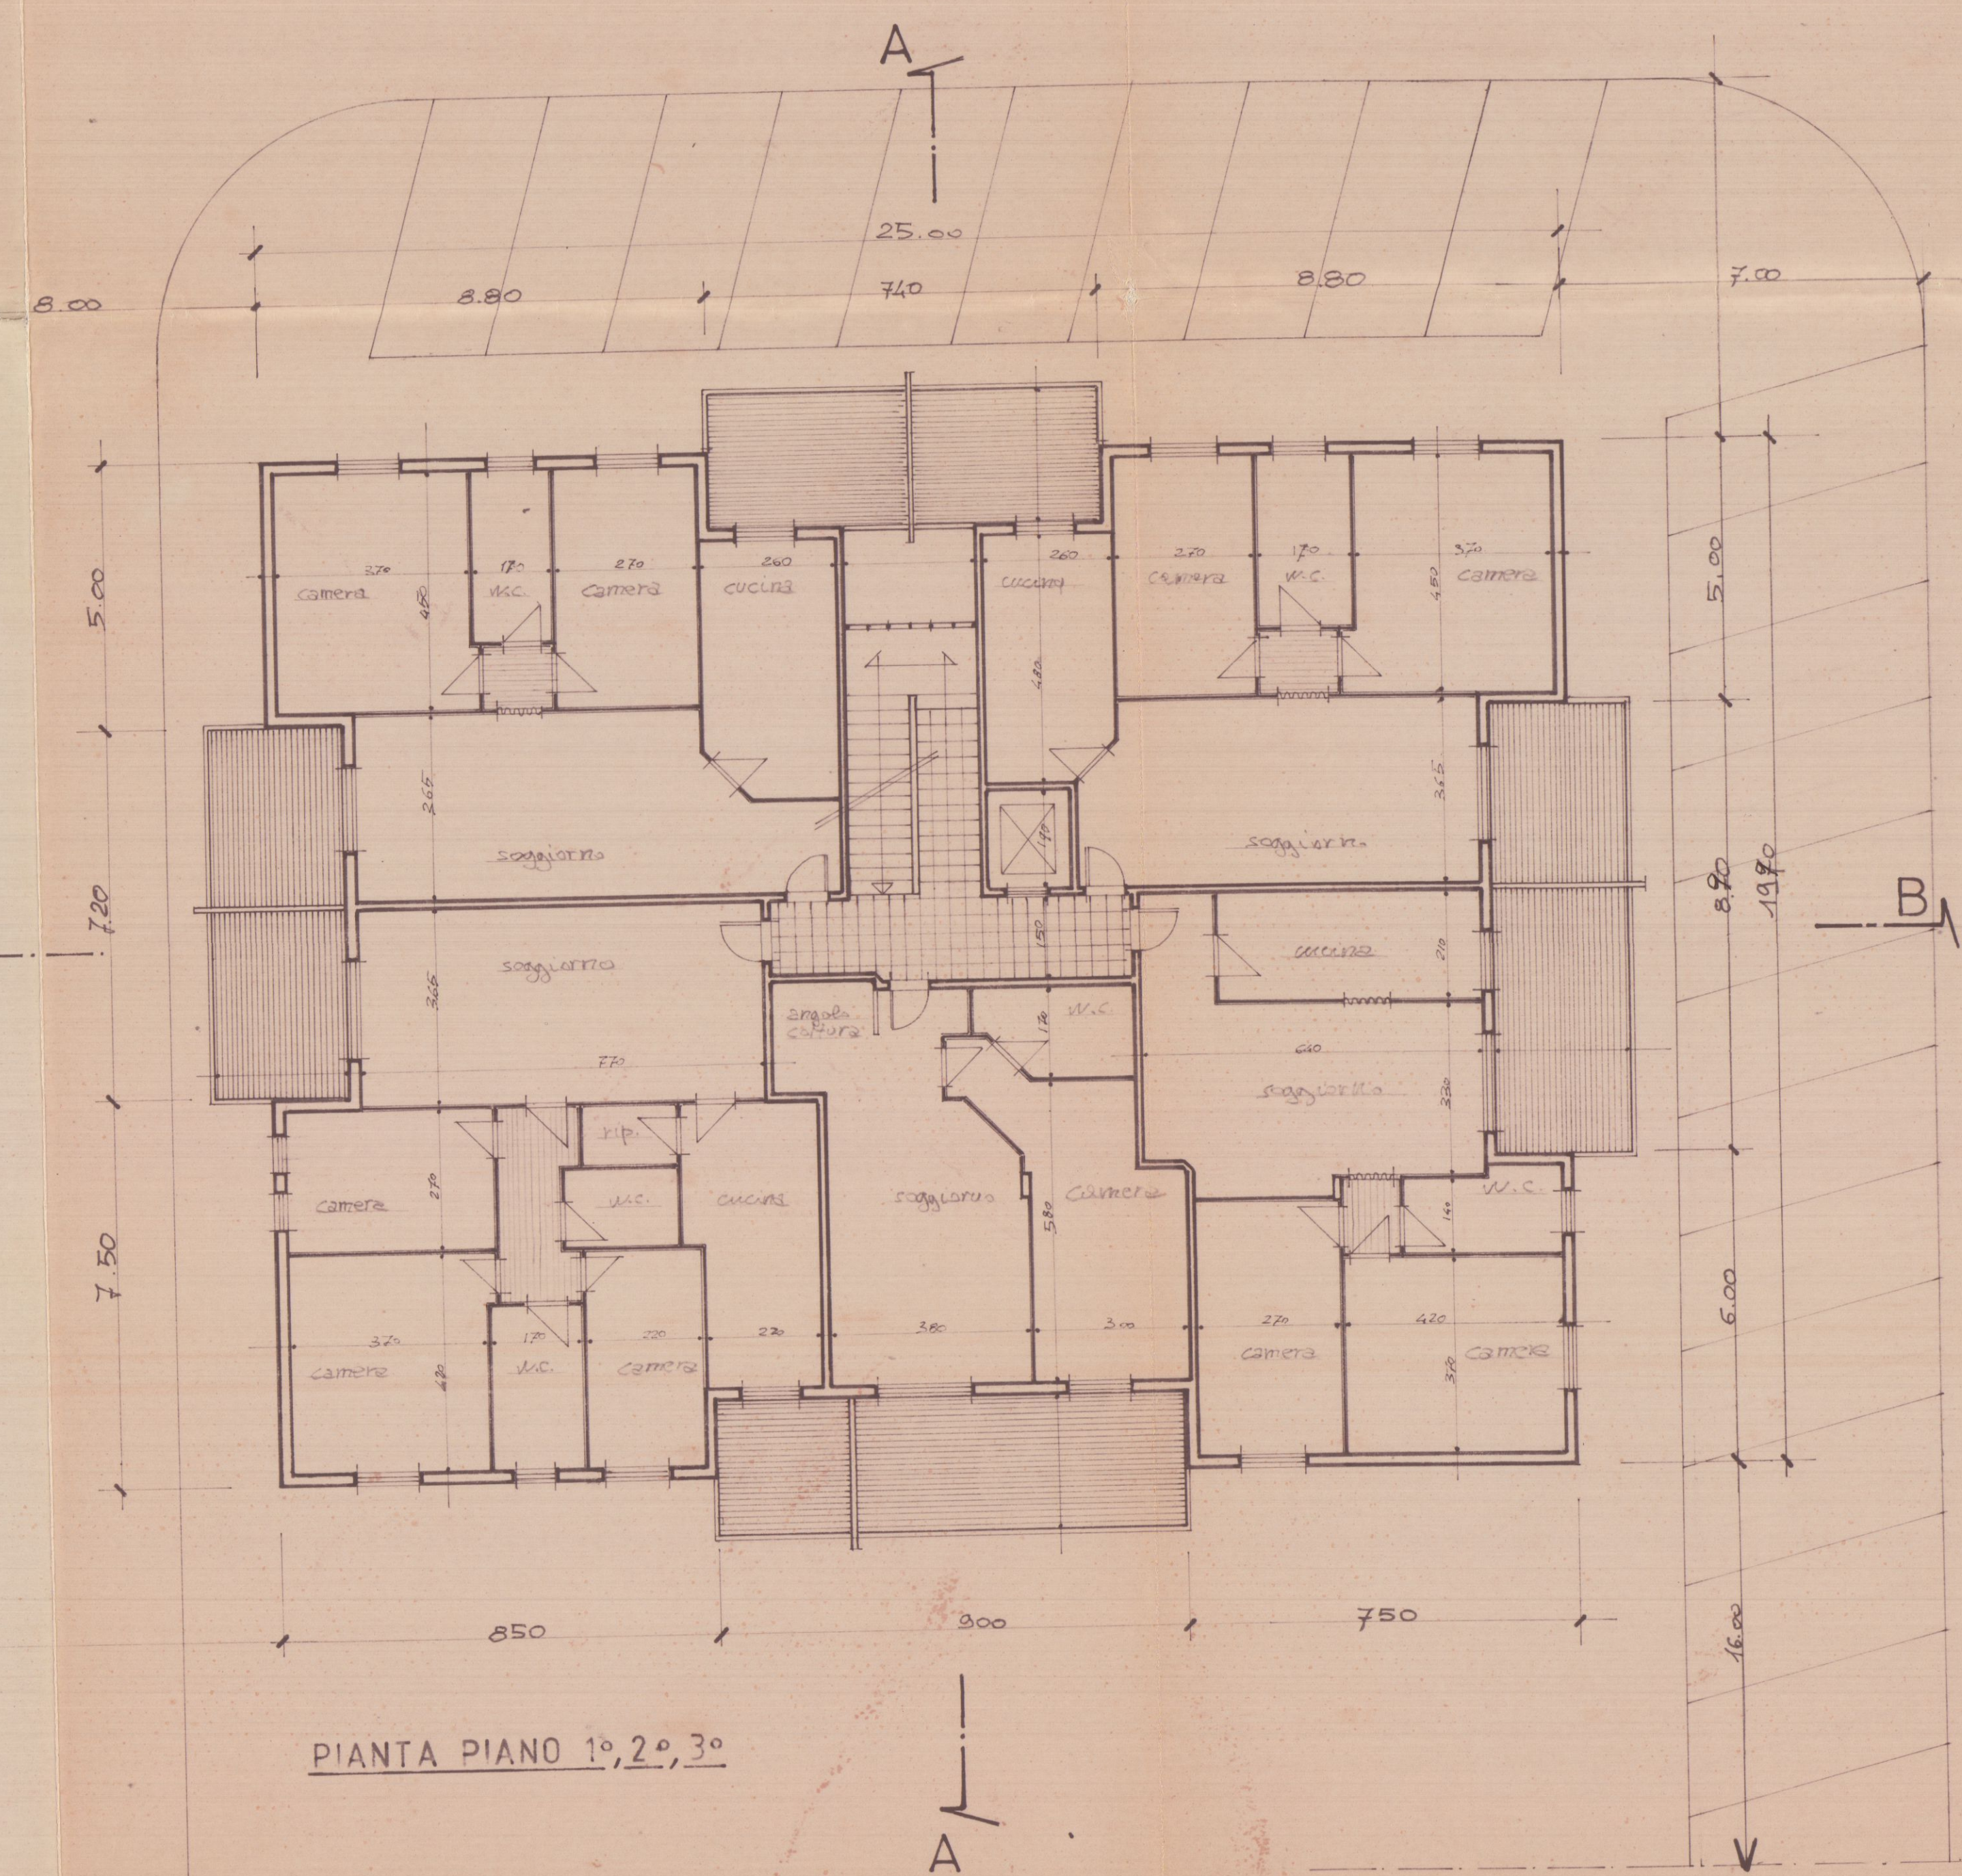

PIANTA PIANO 1°, 2°, 3°

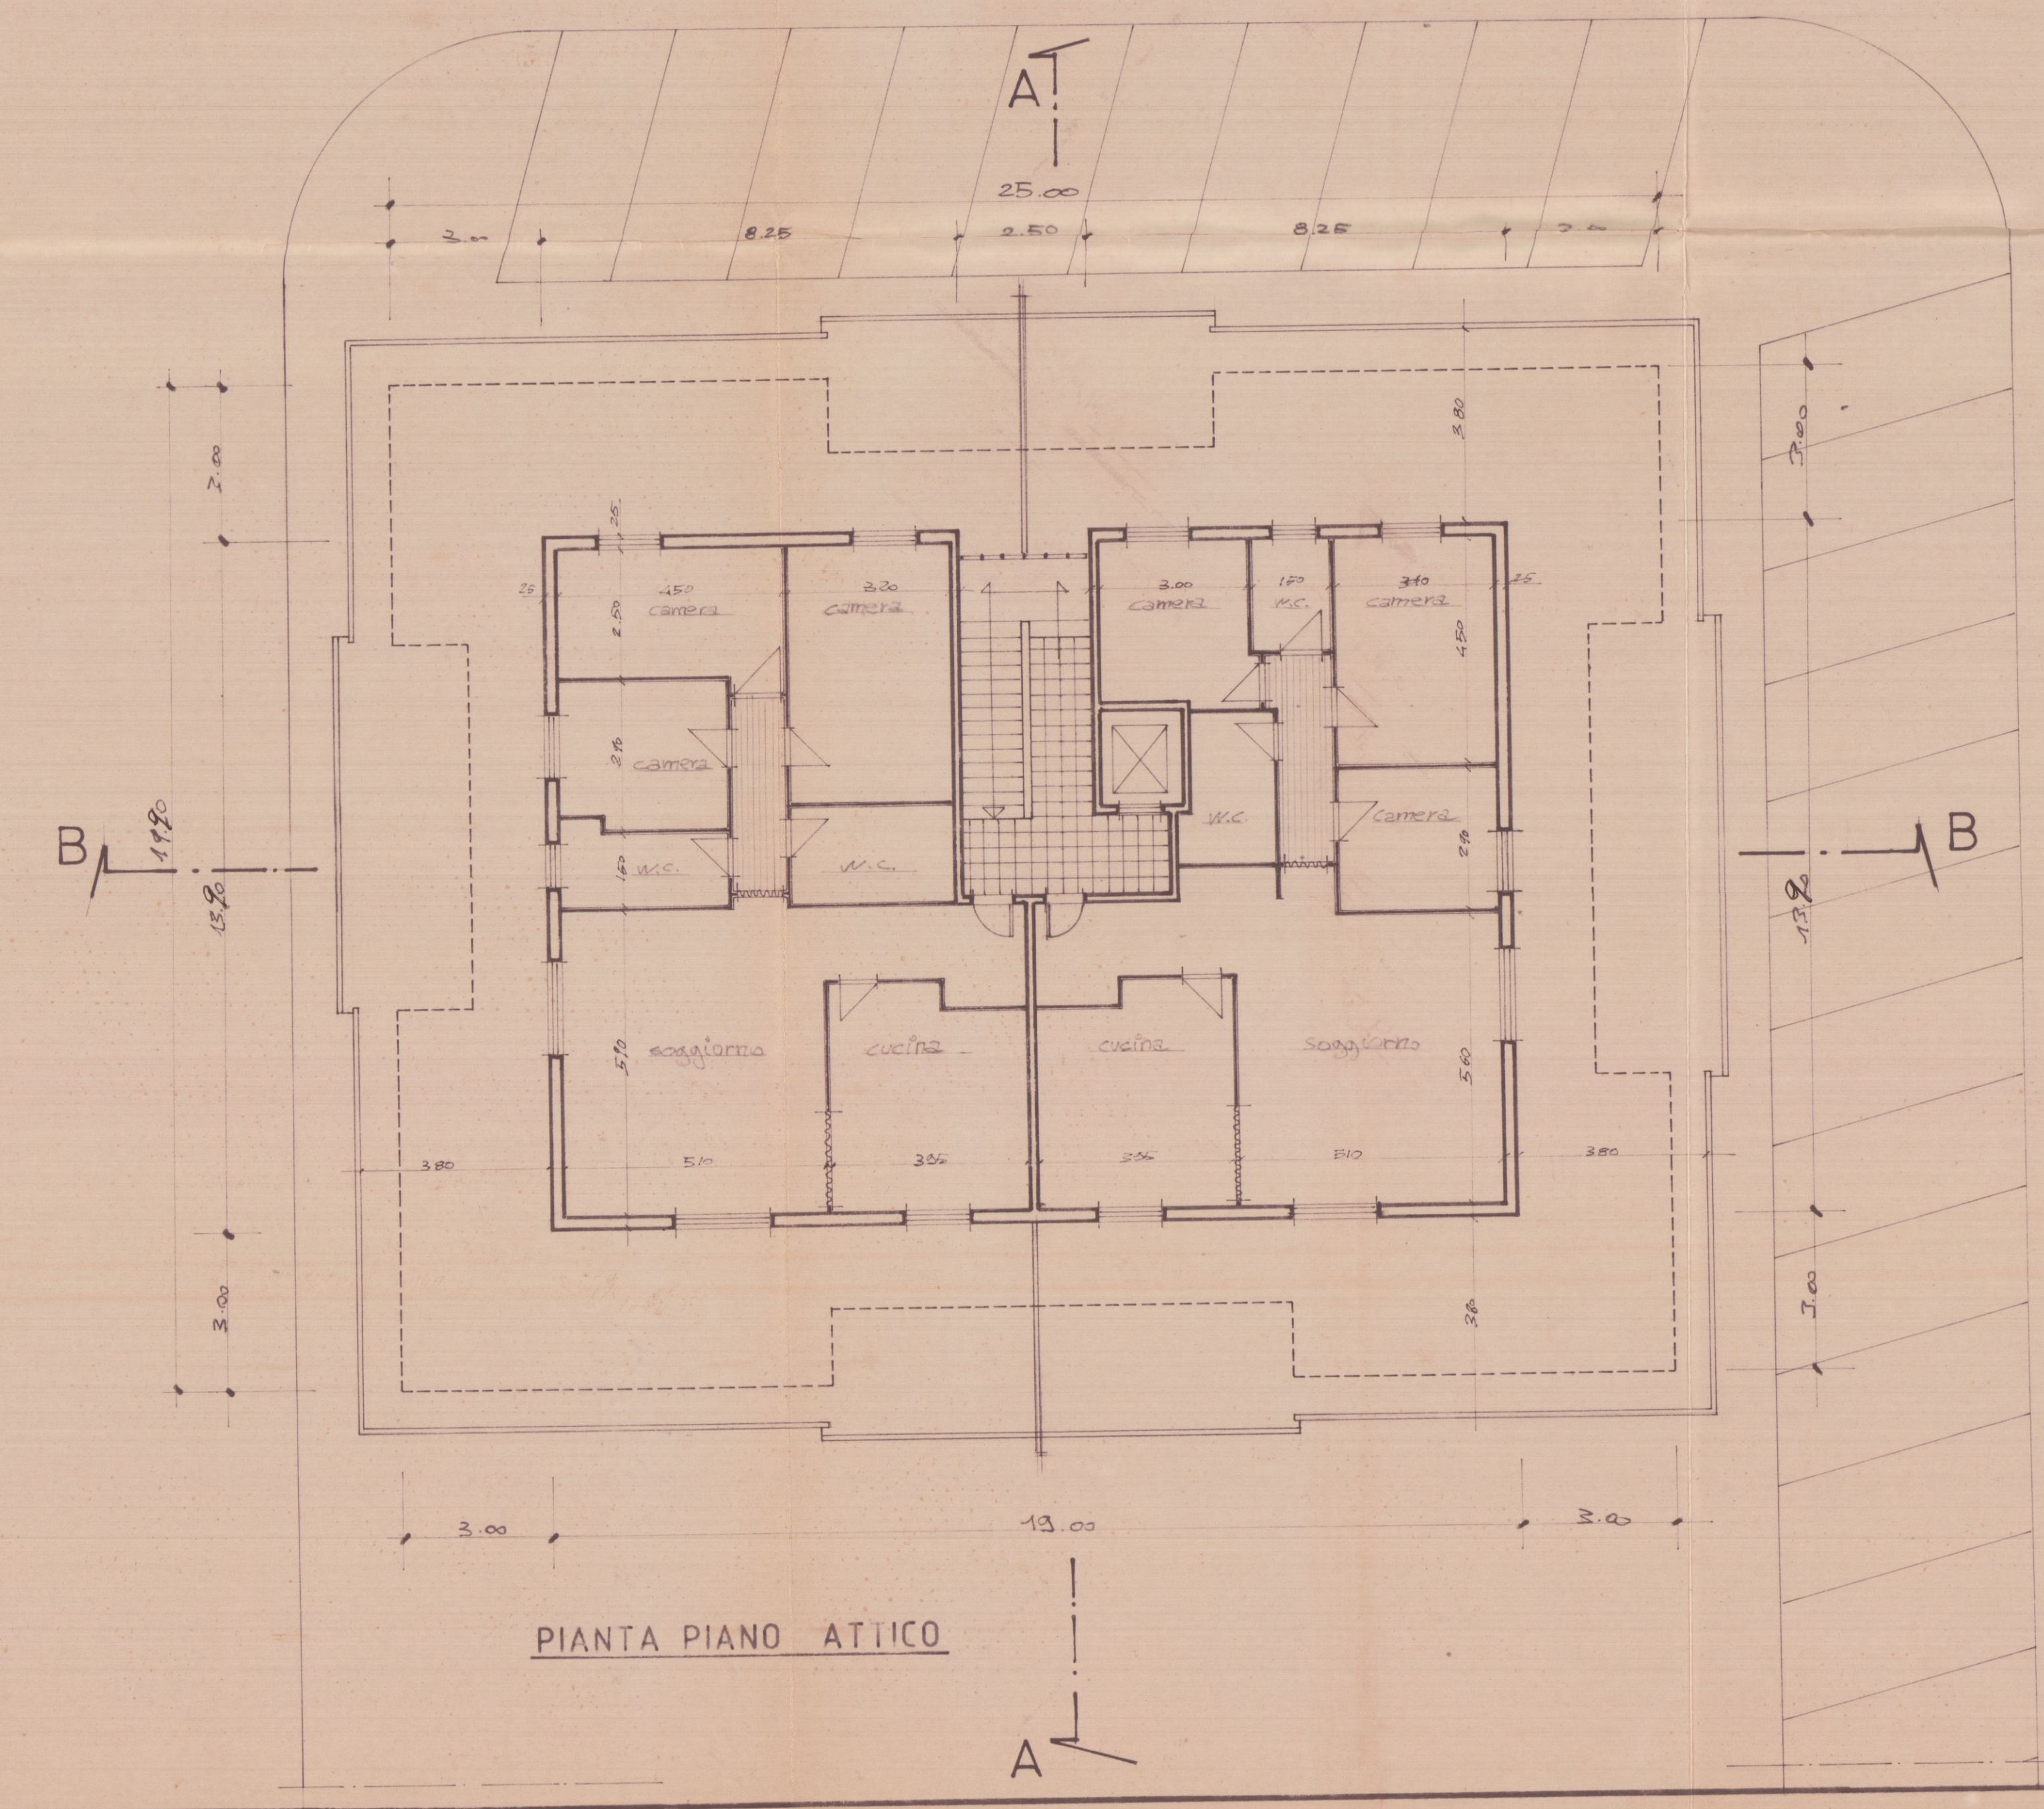

PIANTA PIANO ATTICO

