
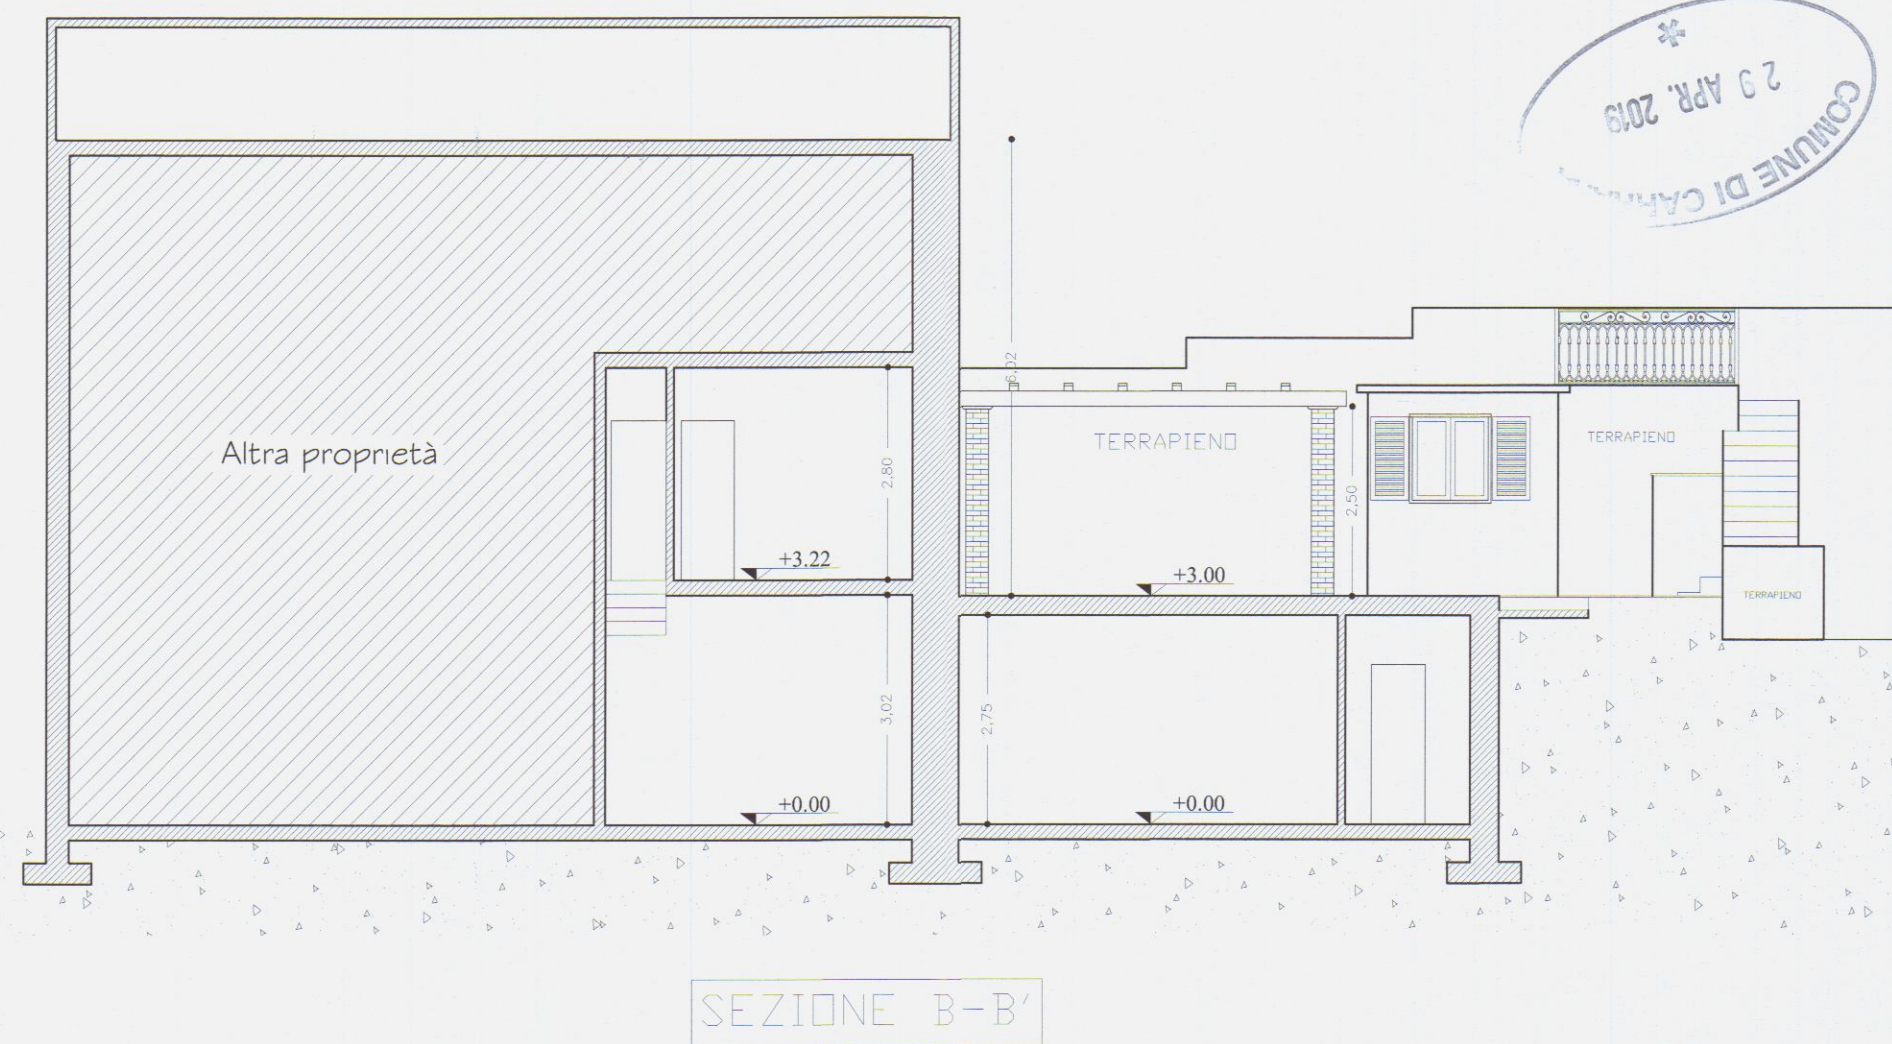


STATO DI PROGETTO





ad ultimazione dei lavori di cui alla DIA n. 106/2011

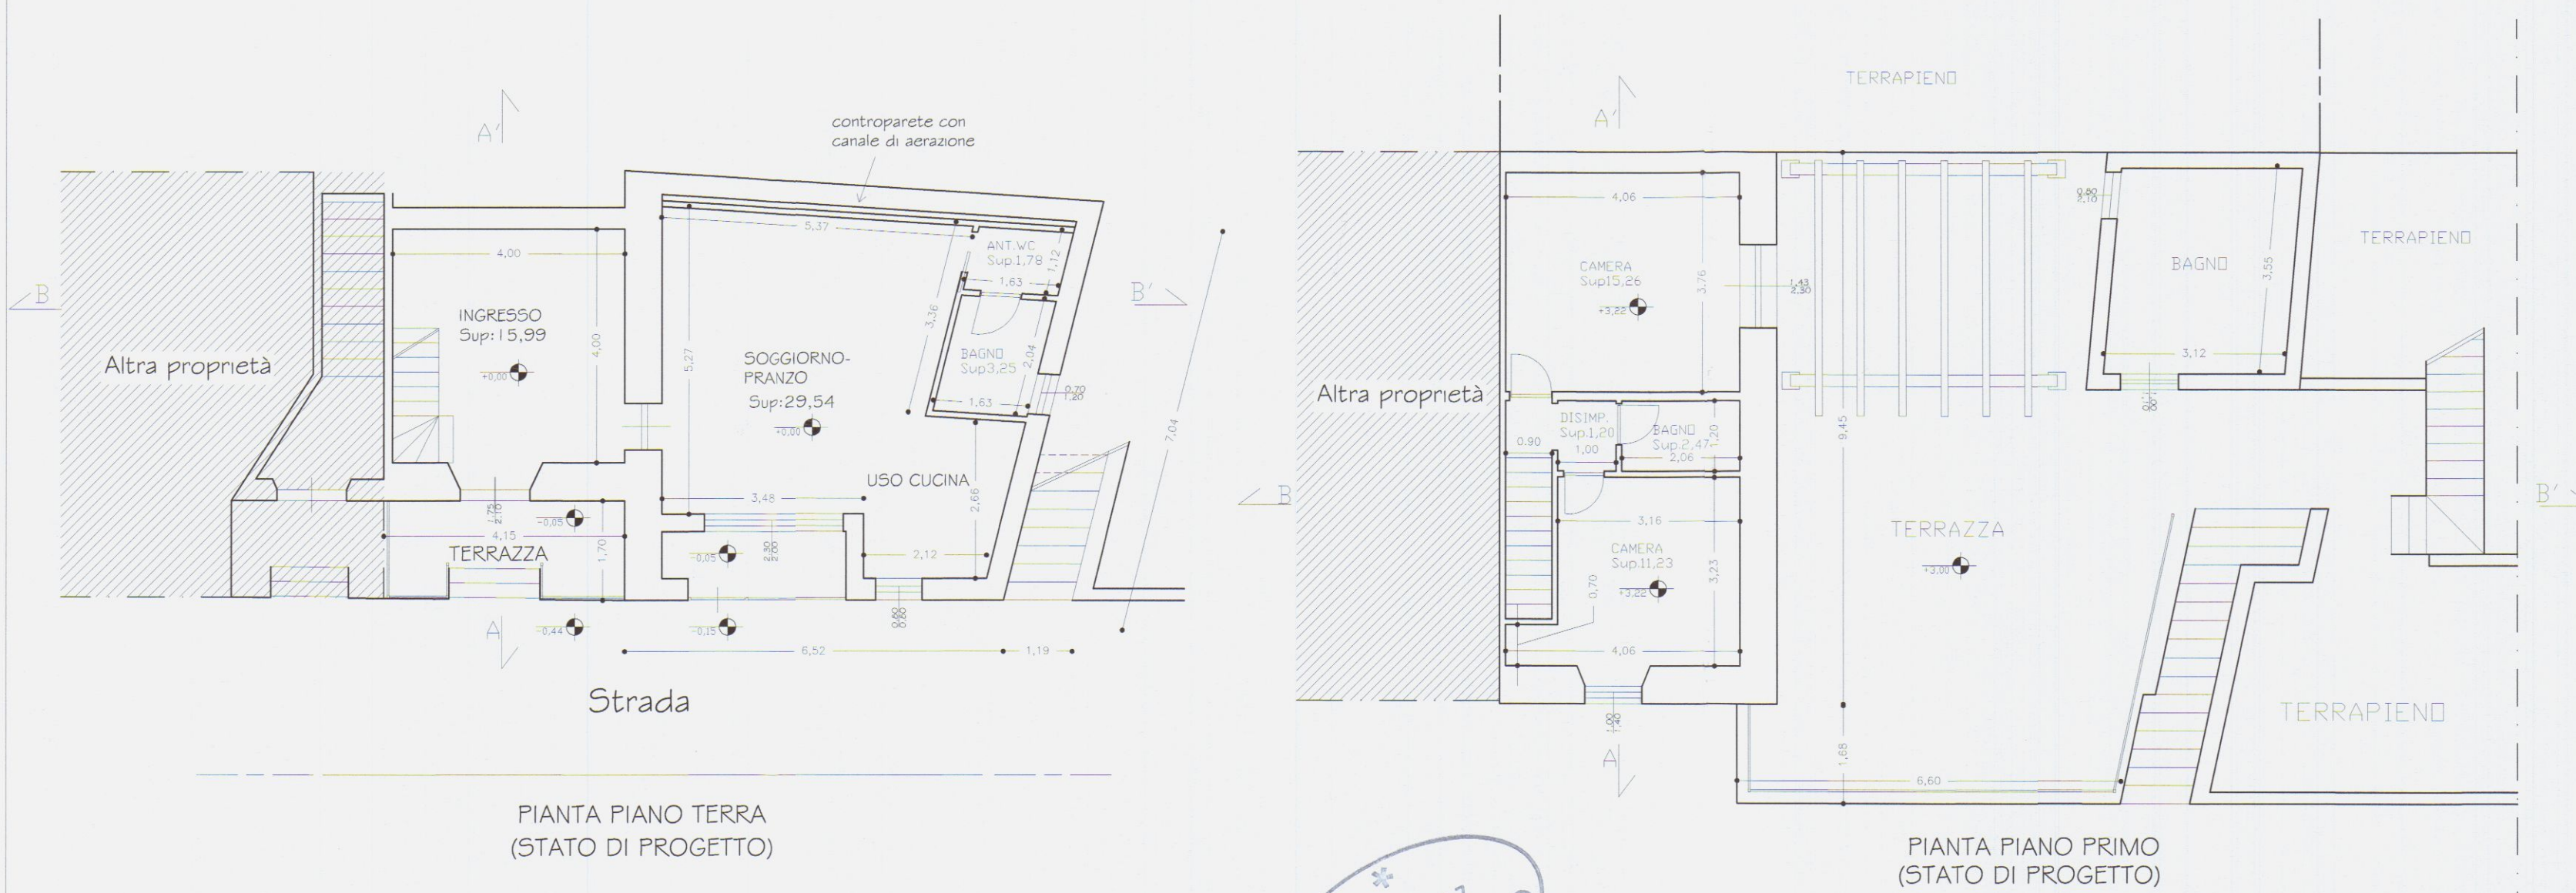

	Locale	Sup. [m²]	h. [m]	Vol. [m³]	Sup.Ill. [m²]	Rapp. Lum.
Piano Terra	Ingresso	15.99	3.02	59.07	0.44	---
	Soggiorno + uso cucina	29.54	2.75	81.23	3.78	3.78>3.69
	Bagno	3.25	2.75	8.94	0.84	0.84>0.41
	Anti Bagno	1.78	2.75	4.89	---	---
Piano Primo	Camera	15.26	2.80	42.73	3.29	3.29>1.91
	Camera	11.23	2.80	31.44	1.4	1.4>1.4
	Vano Scale + Dis.	4.27	2.80	11.96	---	---
	Bagno	2.47	2.80	6.92	---	---

STATO DI RAFFRONTO

ad ultimazione dei lavori di cui alla DIA n. 106/2011

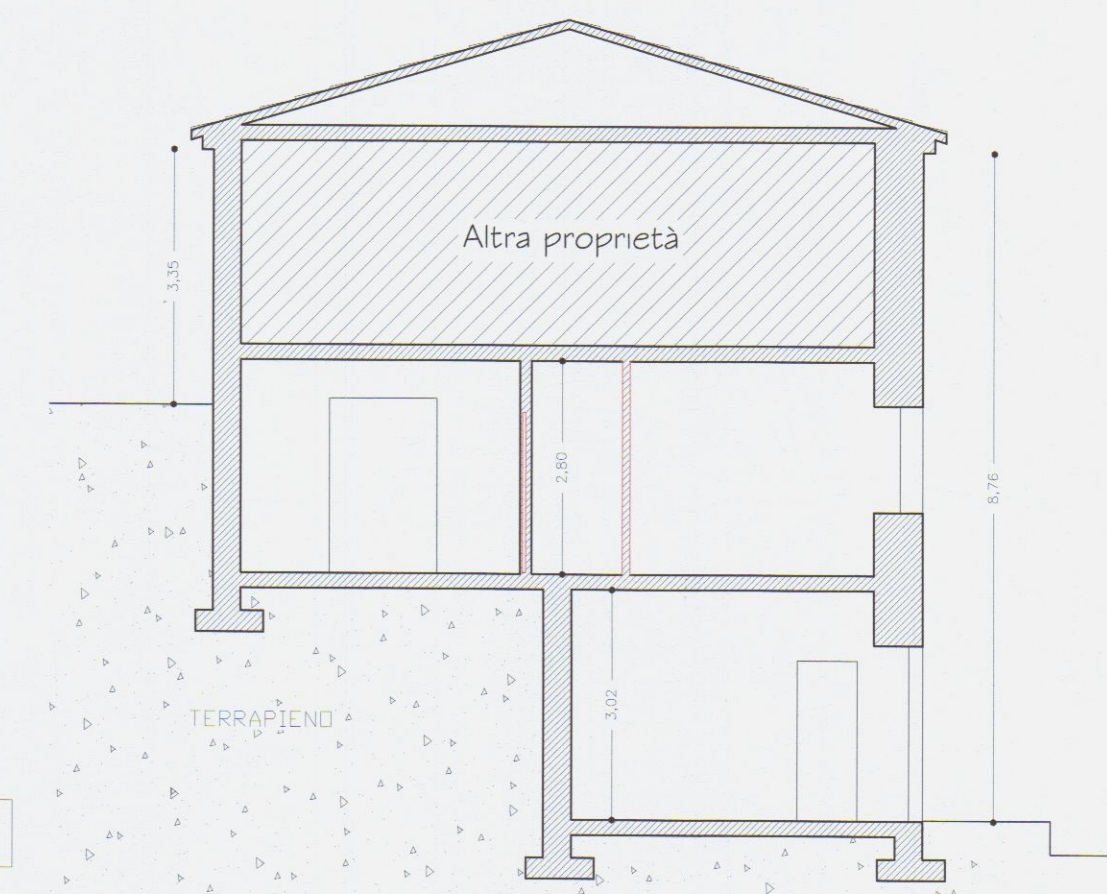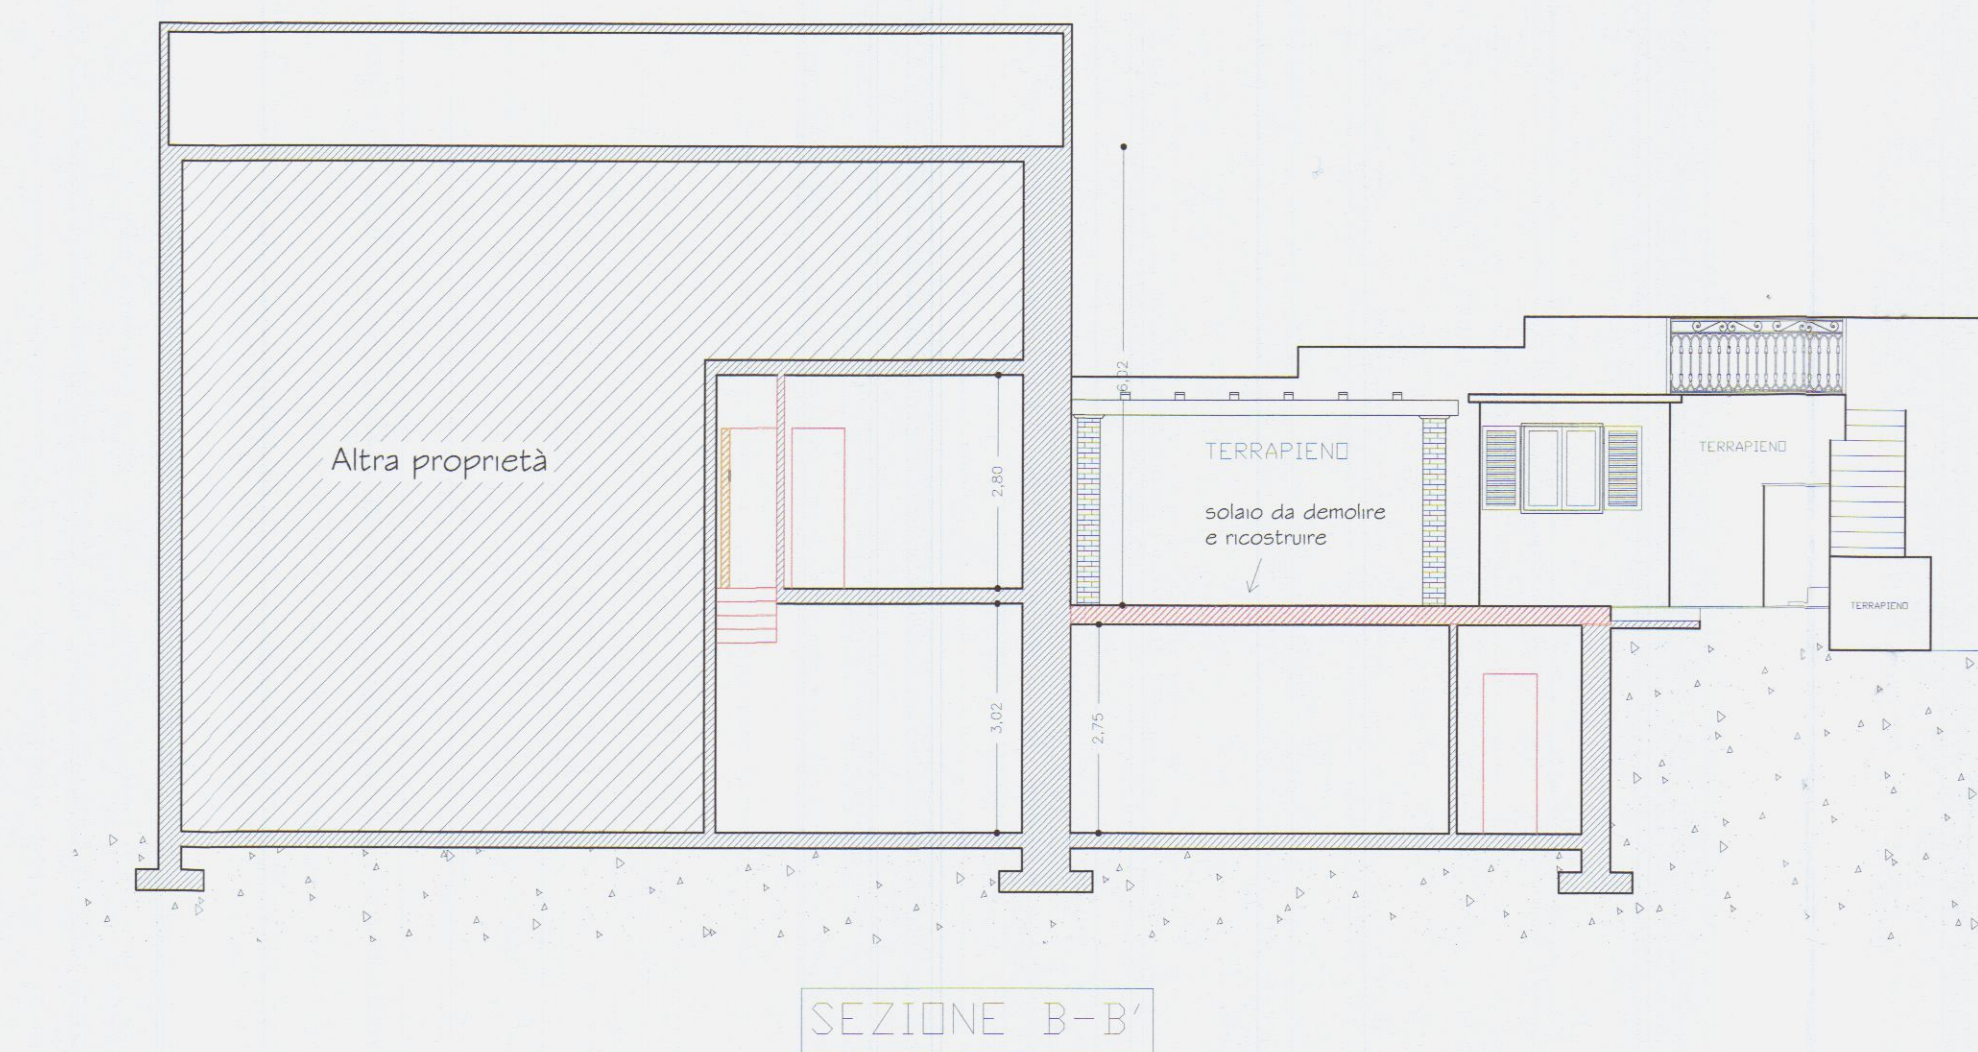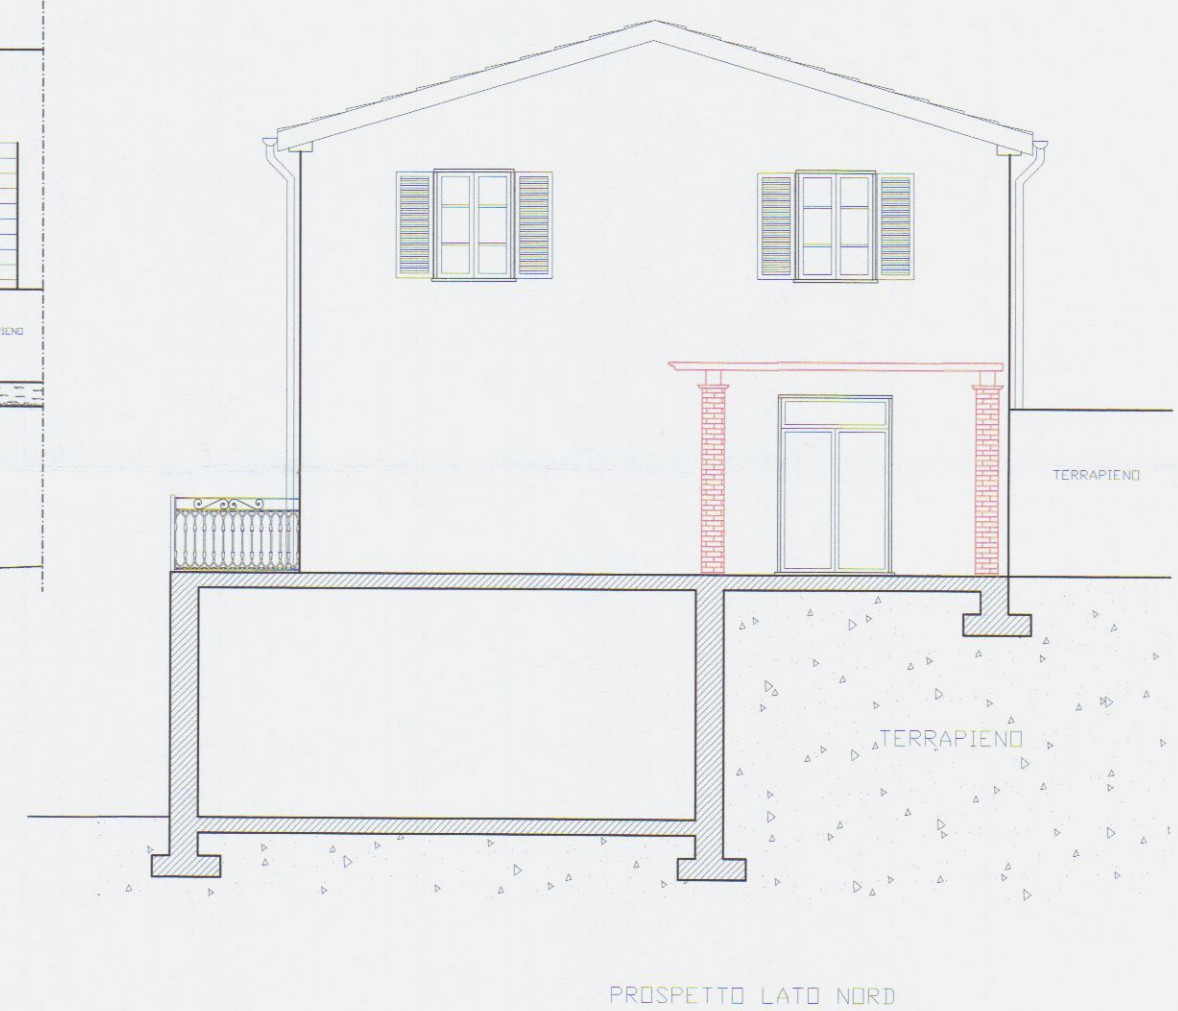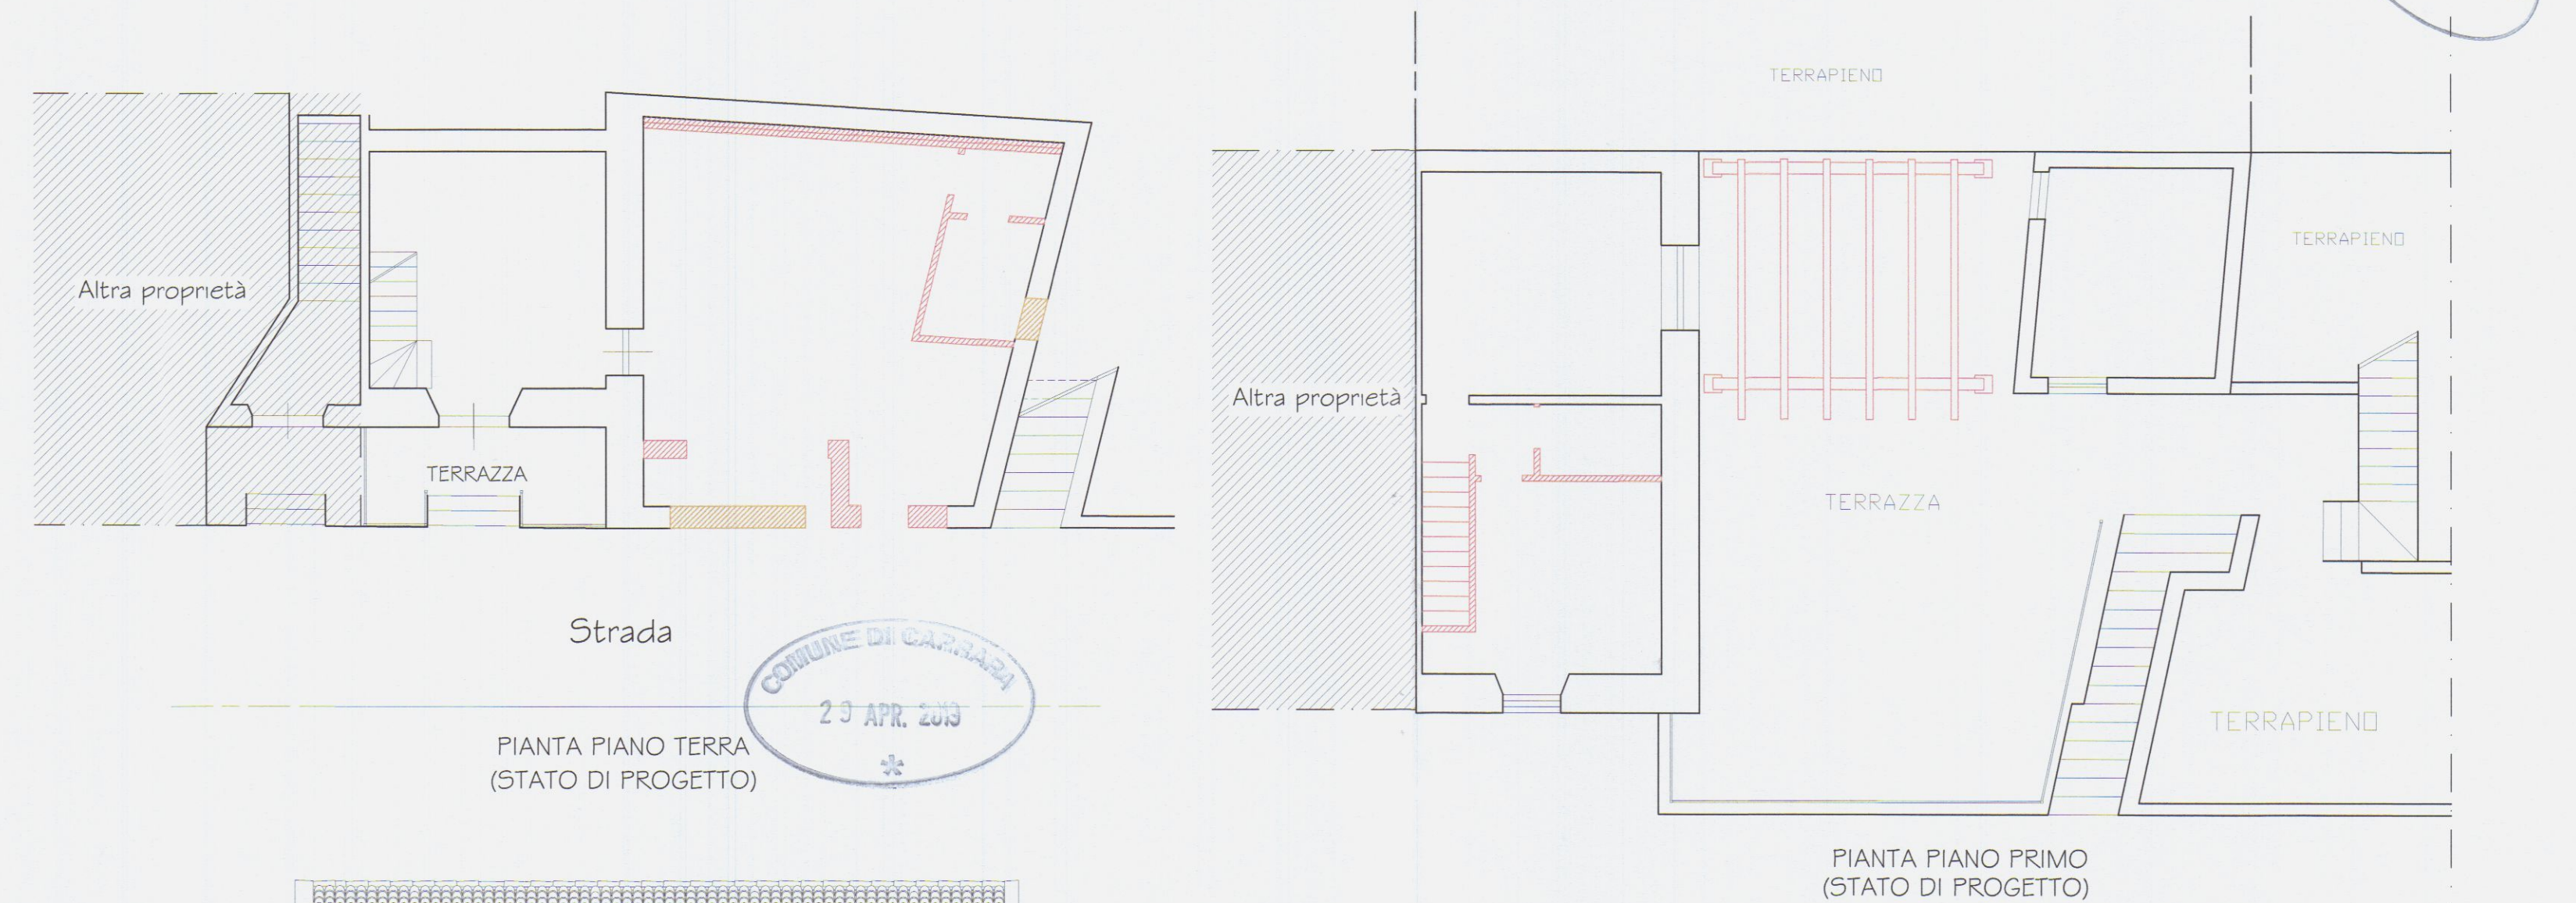


David Bruschi
MAURIZIO CABANI - GEOMETRA
 -Carrara- via Aronte n° 7 tel. 335-1223010 e-mail cabani01@cabanimauro.it
COMUNE DI CARRARA
TAVOLA DI PROGETTO
TAVOLA DI RAFFRONTO
Bruschi David (figlio erede della Sig.ra Corsini Rina)
 SCIA PER ULTIMAZIONE LAVORI DI CUI ALLA DIA n. 106/2011
 PIANTE PROSPETTI E SEZIONE


Comitato
 Tavola
 2
 Scala 1:100
 Foglio 48 Mapp. 351 sub. 9

STATO LEGITTIMATO
alla data di presentazione della DIA n. 106/2011

COMUNE DI CARRARA
23 APR. 2013

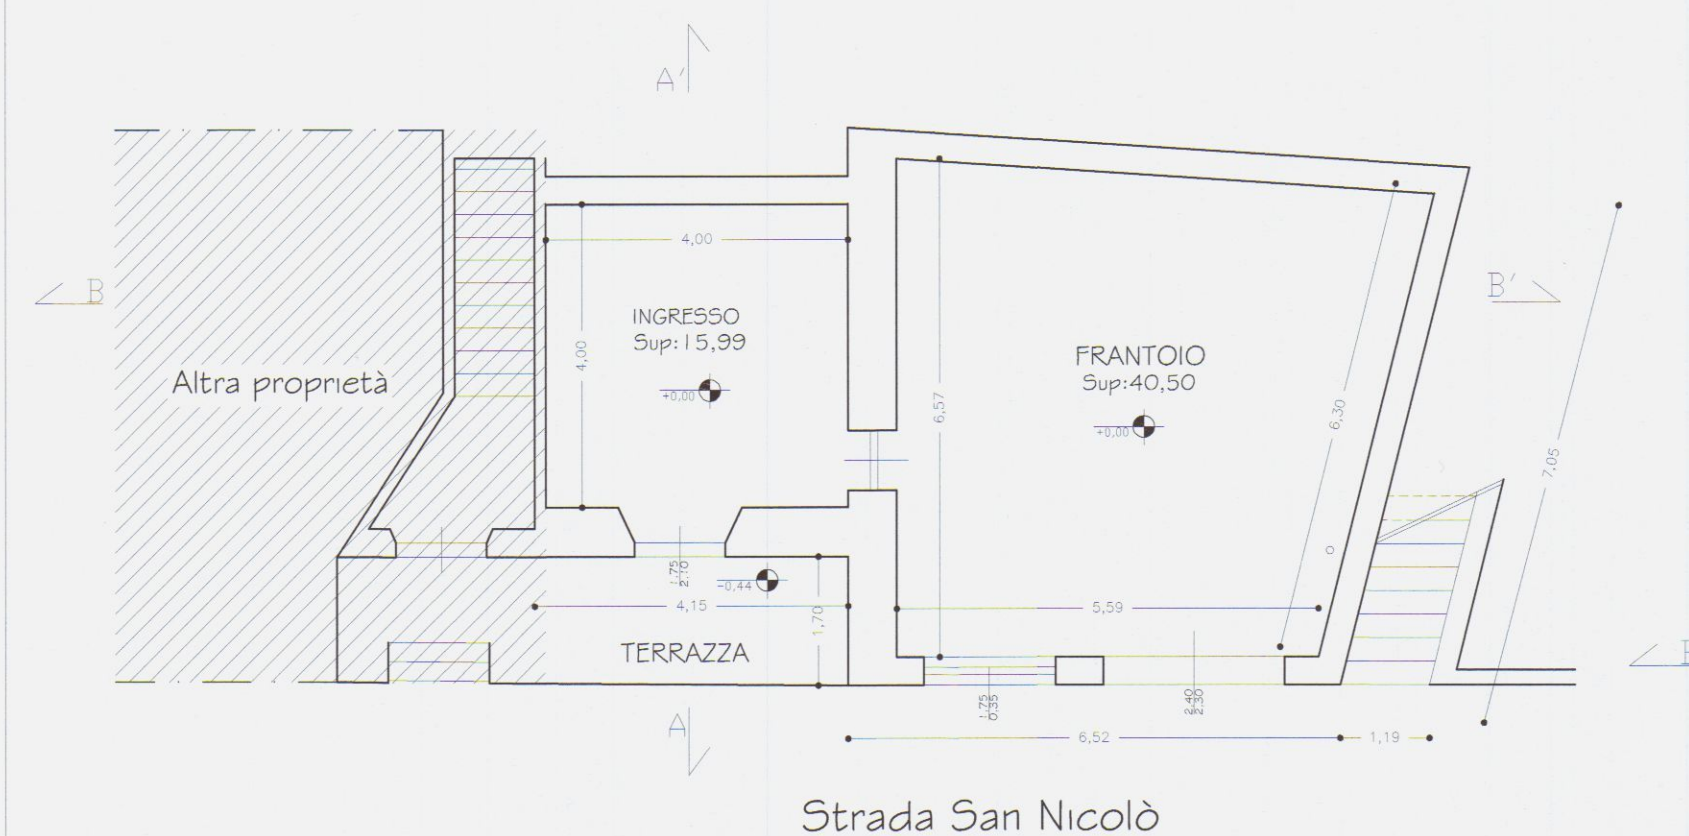

PIANTA PIANO TERRA
(STATO ATTUALE)

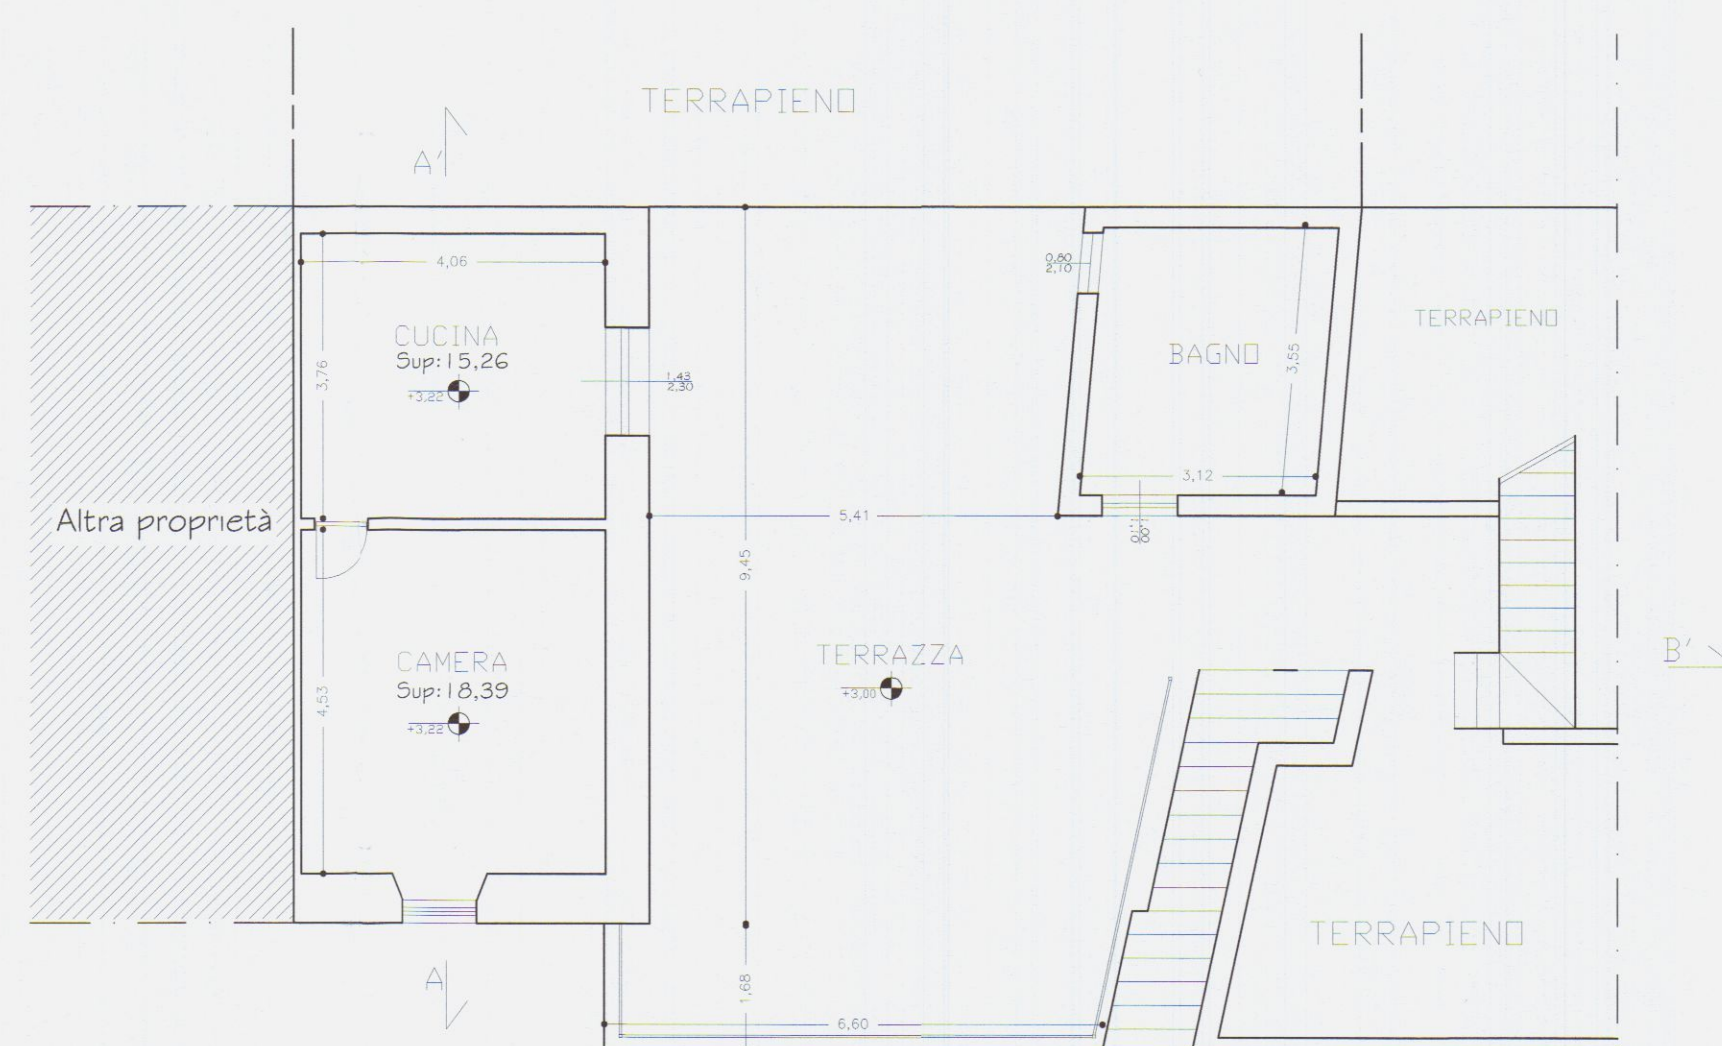


PIANTA PIANO PRIMO
(STATO ATTUALE)




PROSPETTO LATO STRADA



PROSPETTO LATO NORD

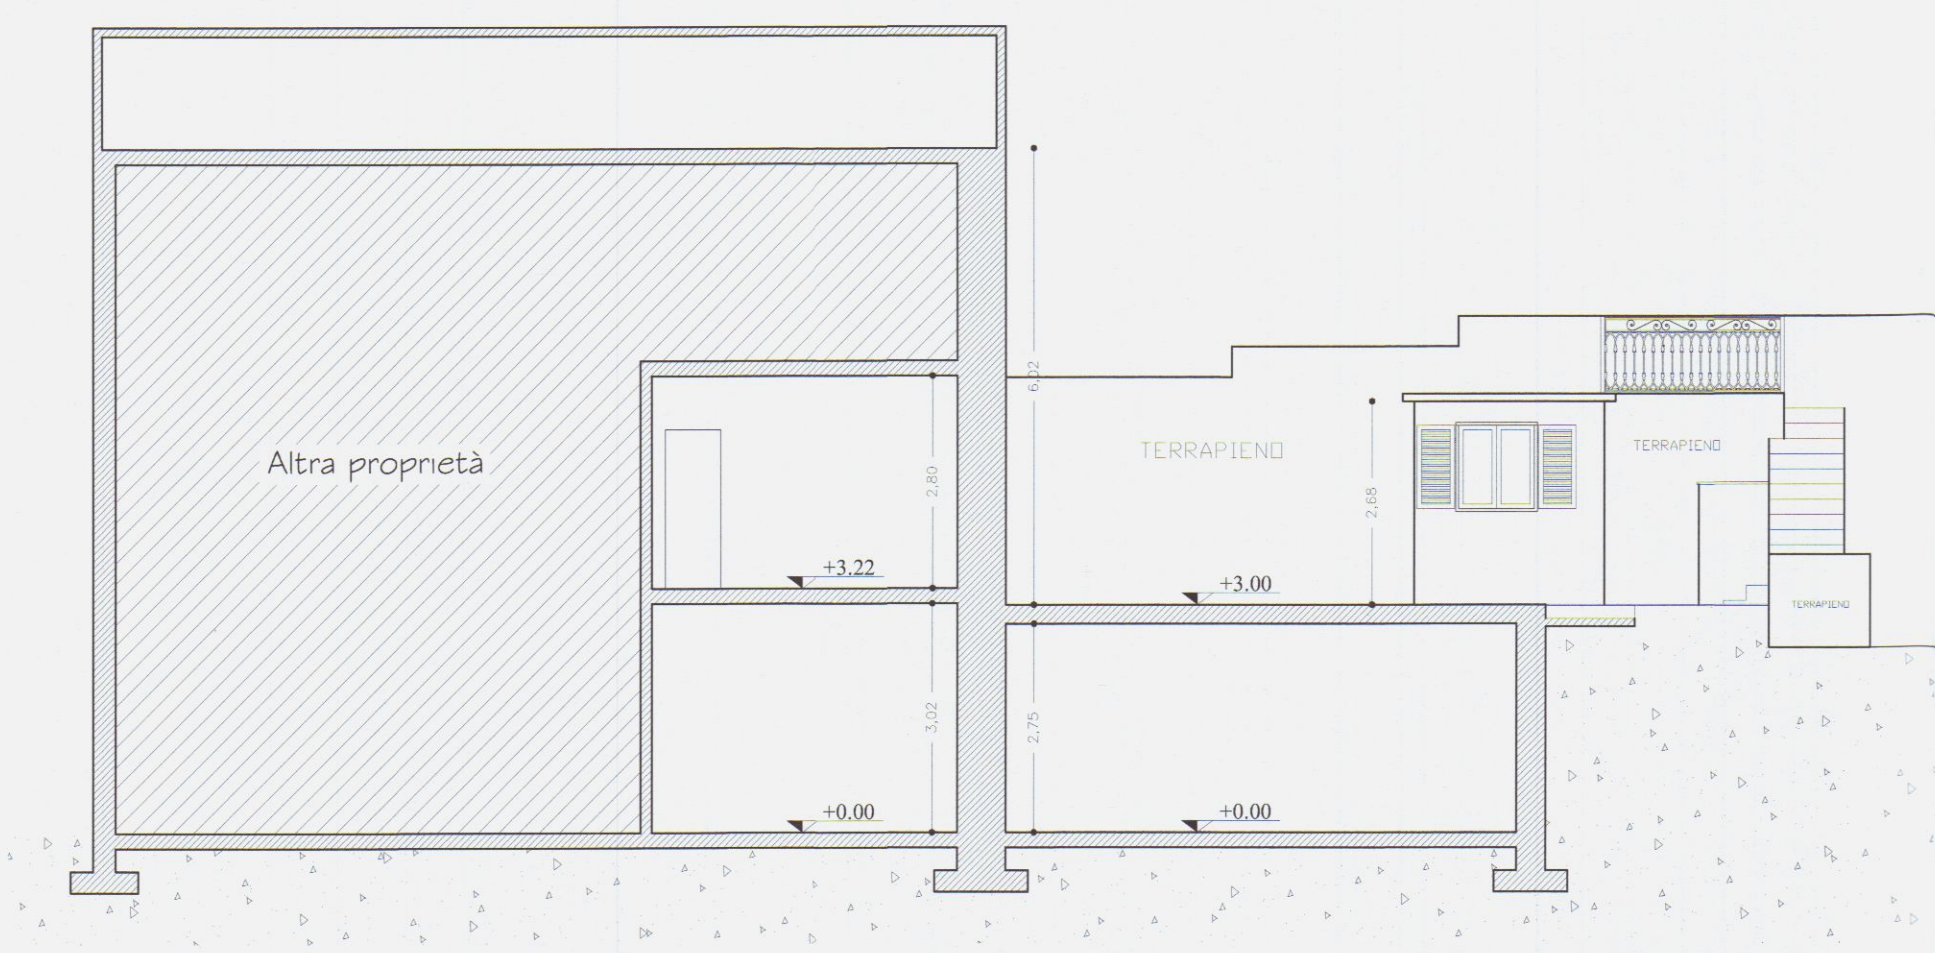

SEZIONE B-B'

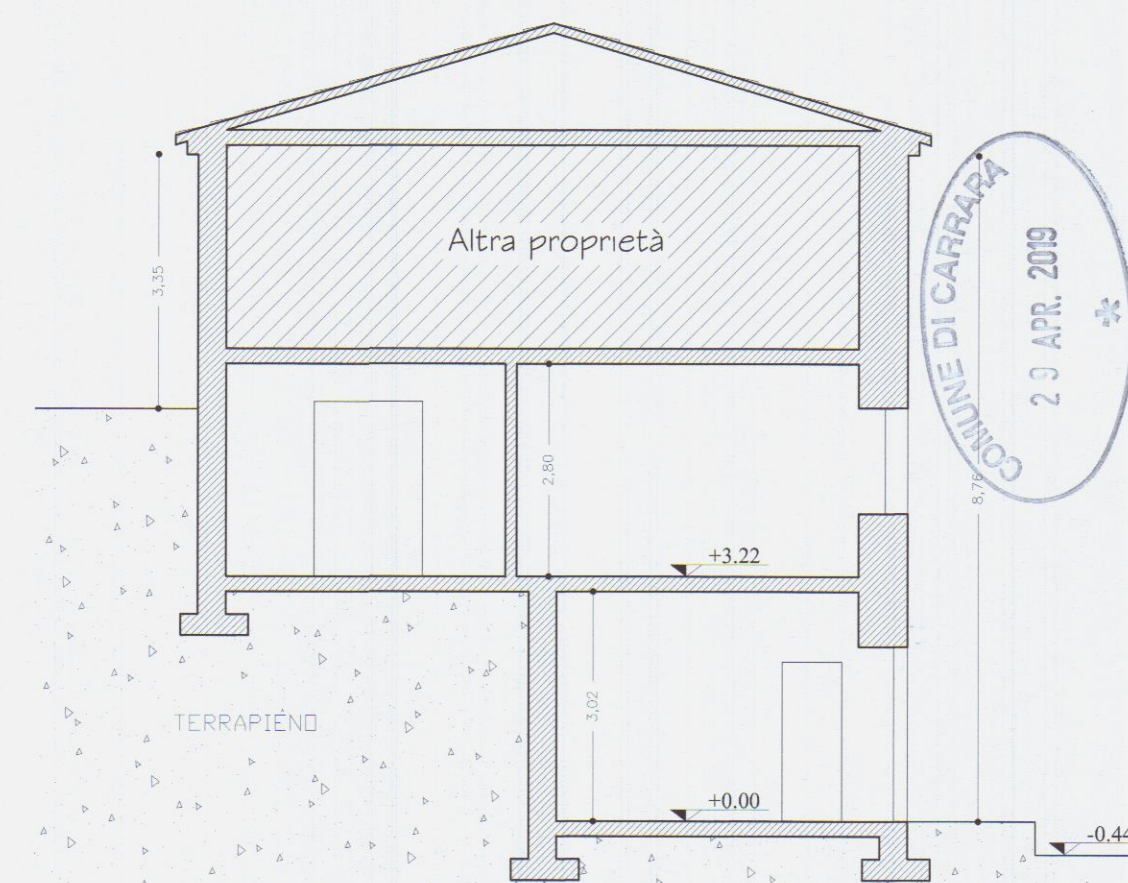


SEZIONE A-A'


	Locale	Sup. [m²]	h. [m]	Vol. [m³]	Sup.Ill. [m²]	Rapp. Lum.
P.T.	Ingresso	15.99	3.02	59.07	0.44	---
d.	Frantoio	40.50	3.02	127.56	6.13	6.13 > 5.28
p.	Cucina	15.26	2.80	42.73	3.29	3.29 > 1.9
p.	Camera	18.39	2.80	51.49	1.4	1.4 > 2.30

STATO ATTUALE
risalente alla data di scadenza della DIA n. 106/2011

COMUNE DI CARRARA
23 APR. 2013

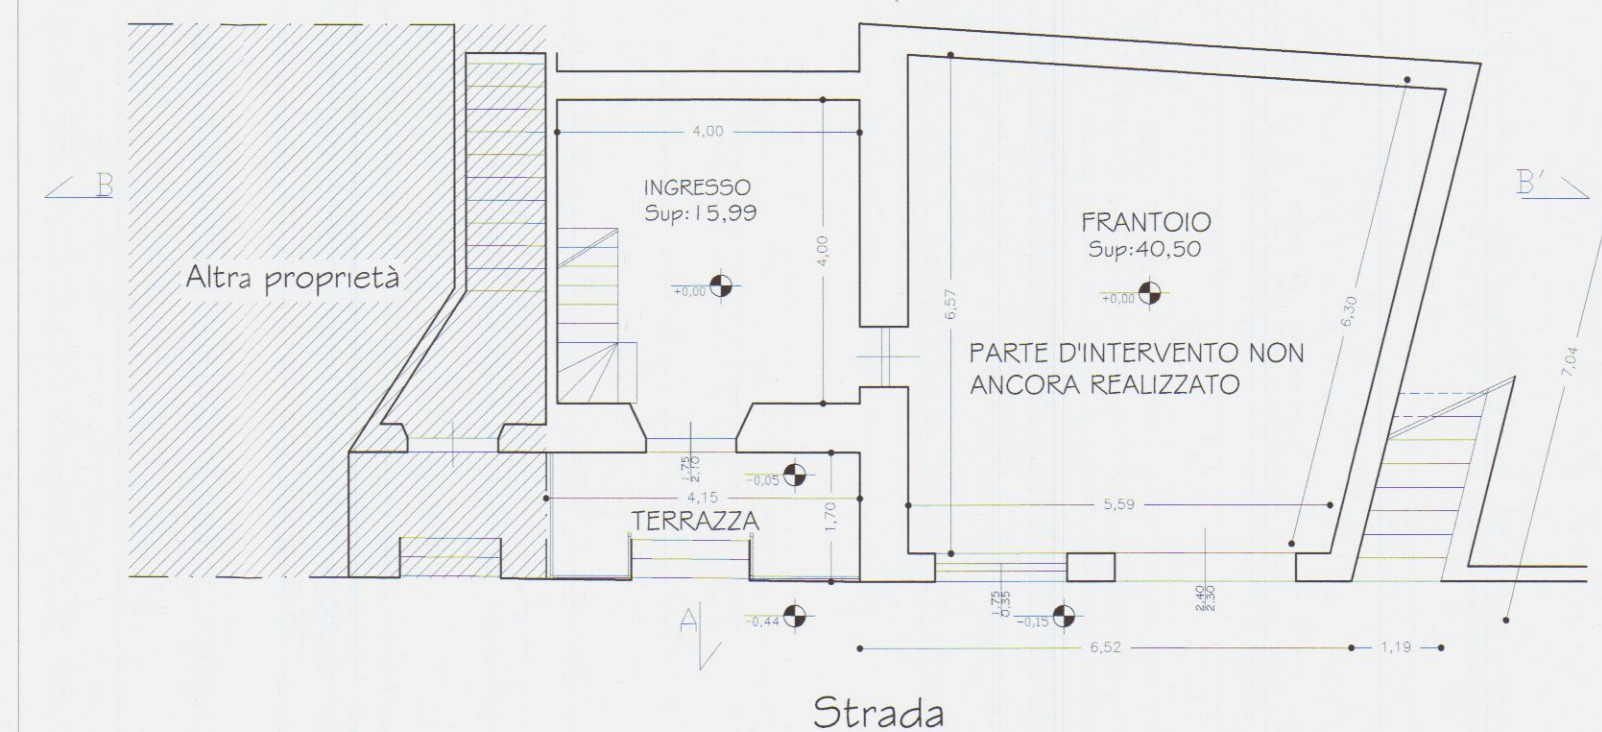


PIANTA PIANO TERRA

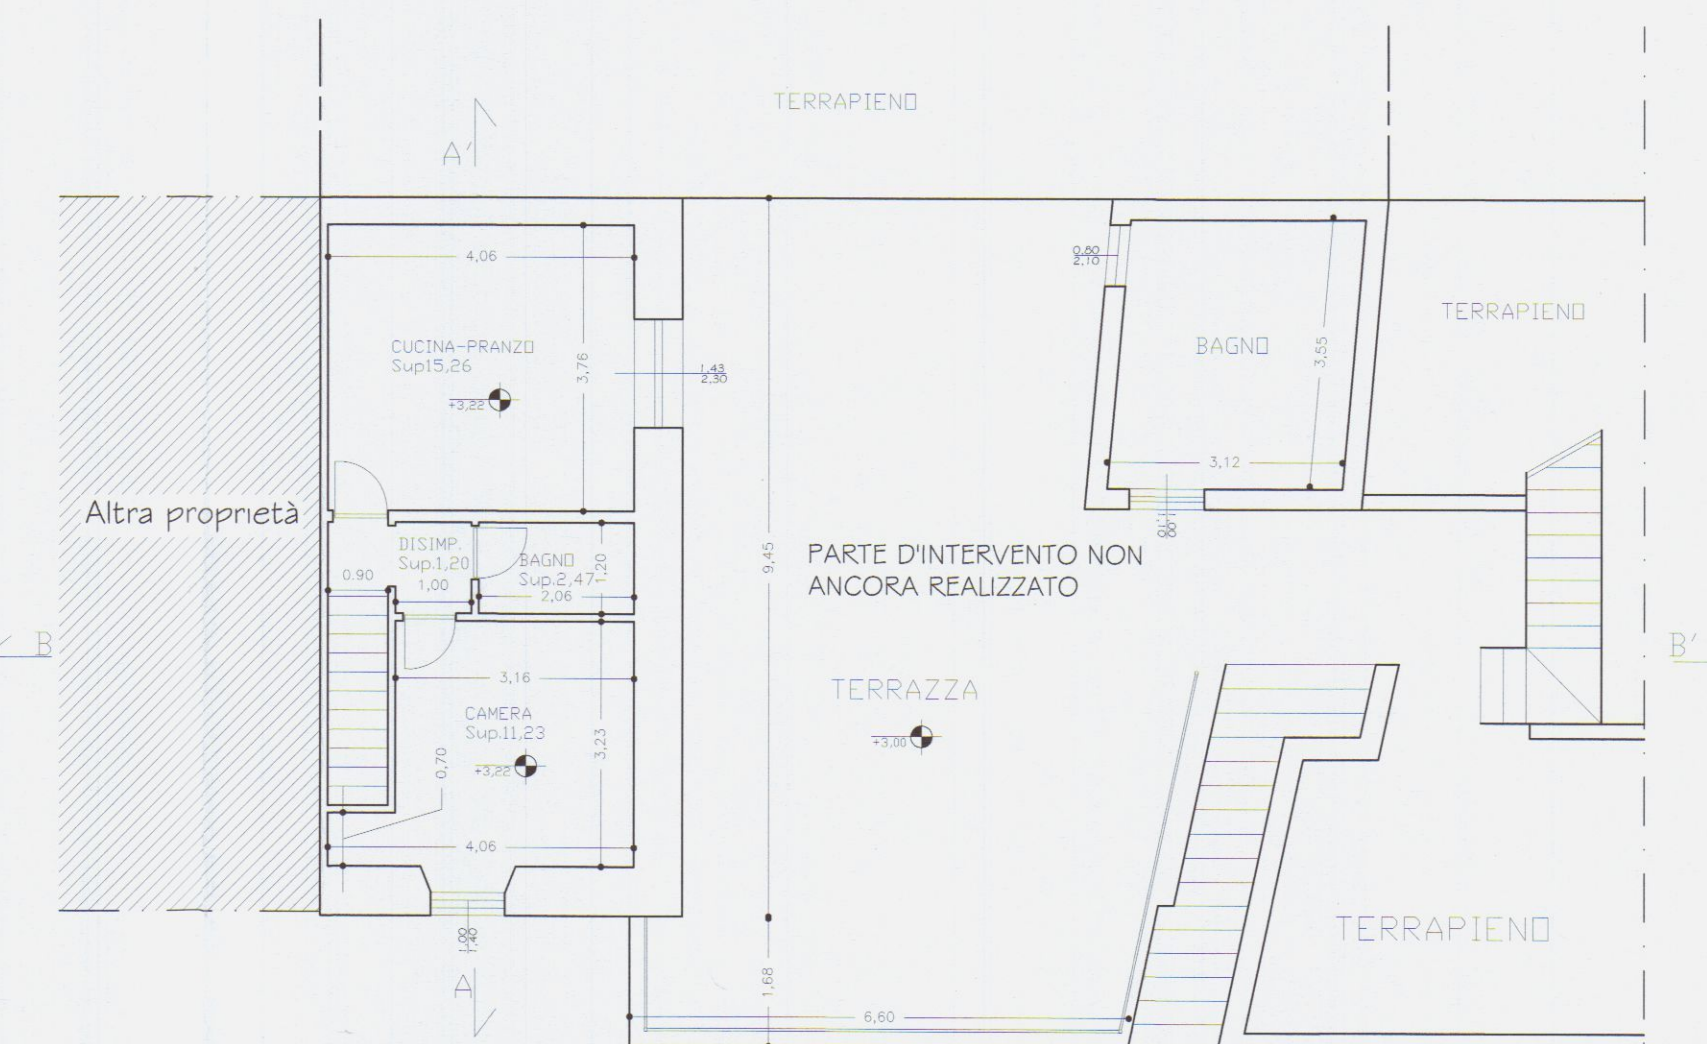


PIANTA PIANO PRIMO




PROSPETTO LATO STRADA

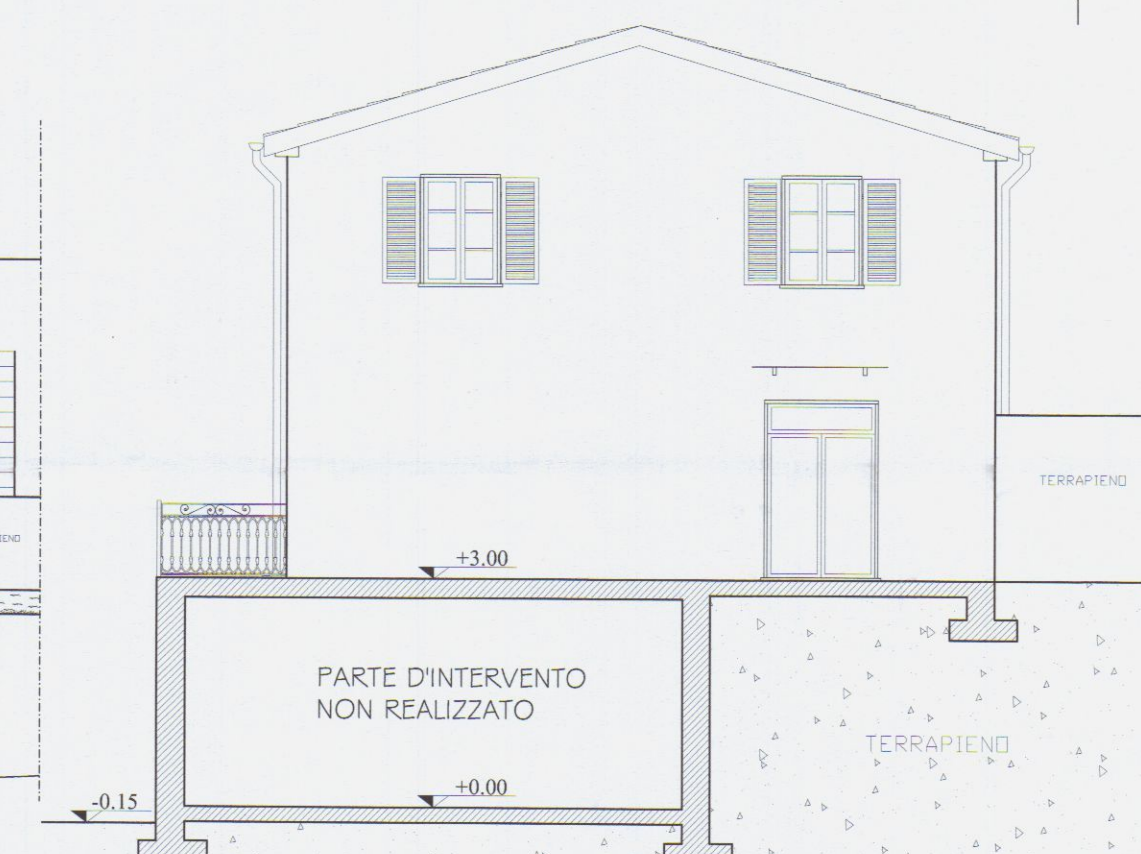

PROSPETTO LATO NORD

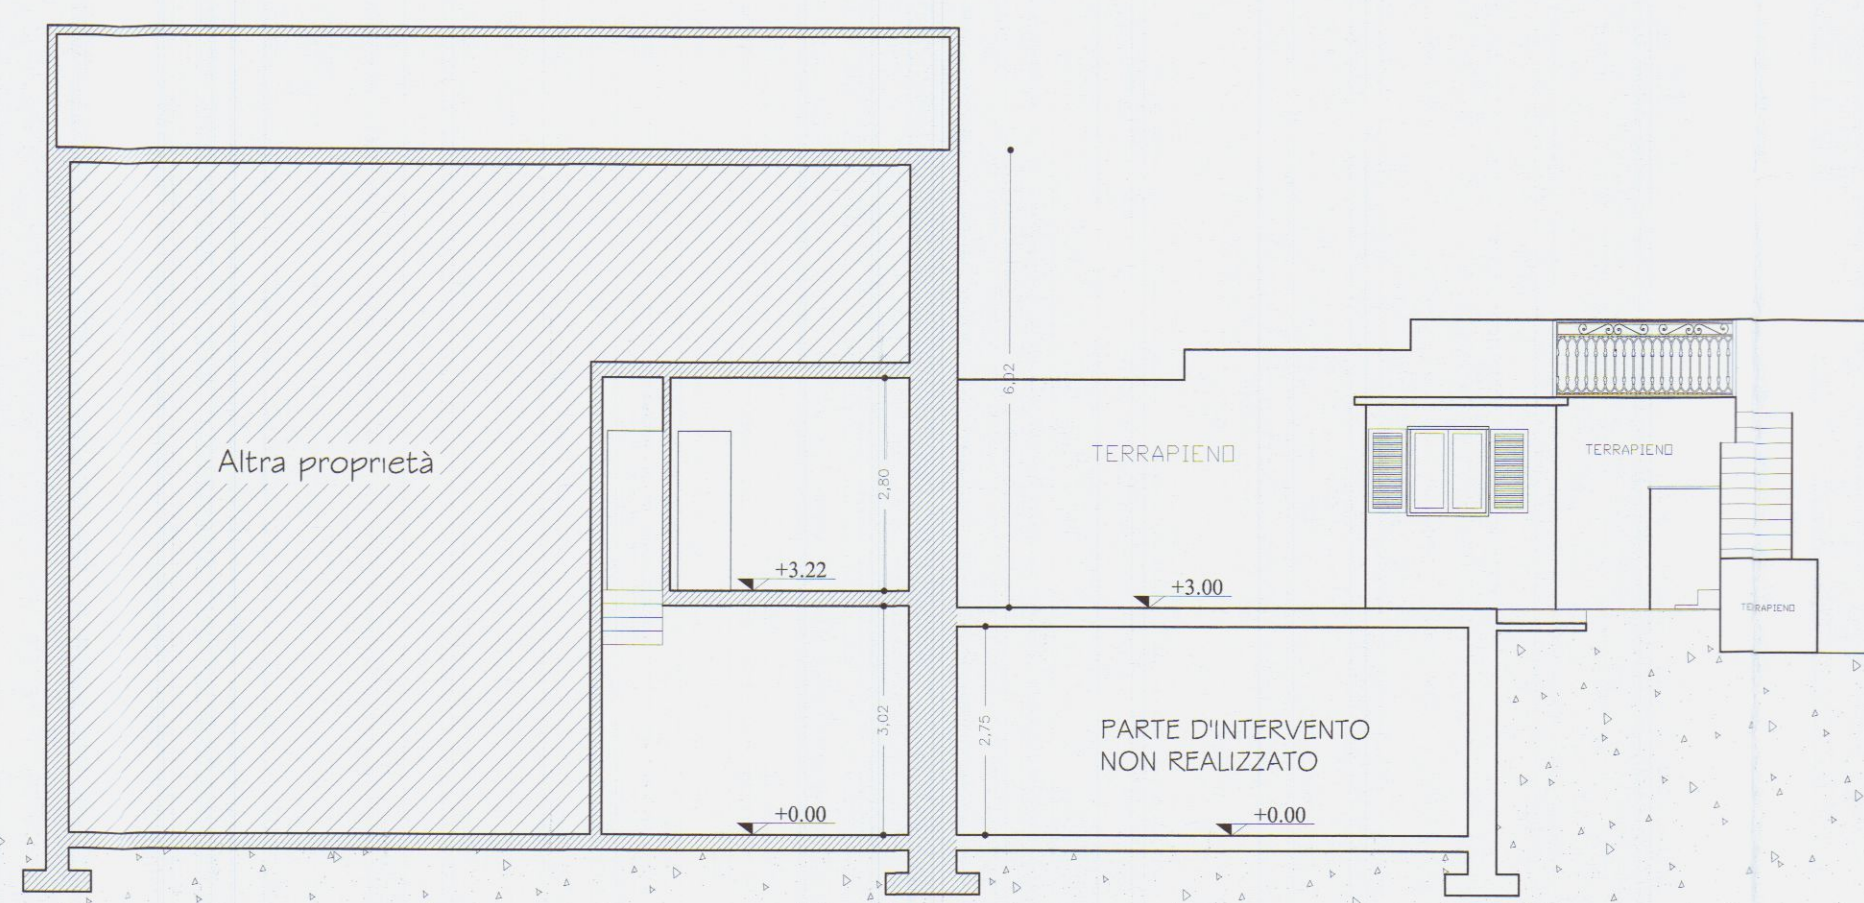

SEZIONE B-B'

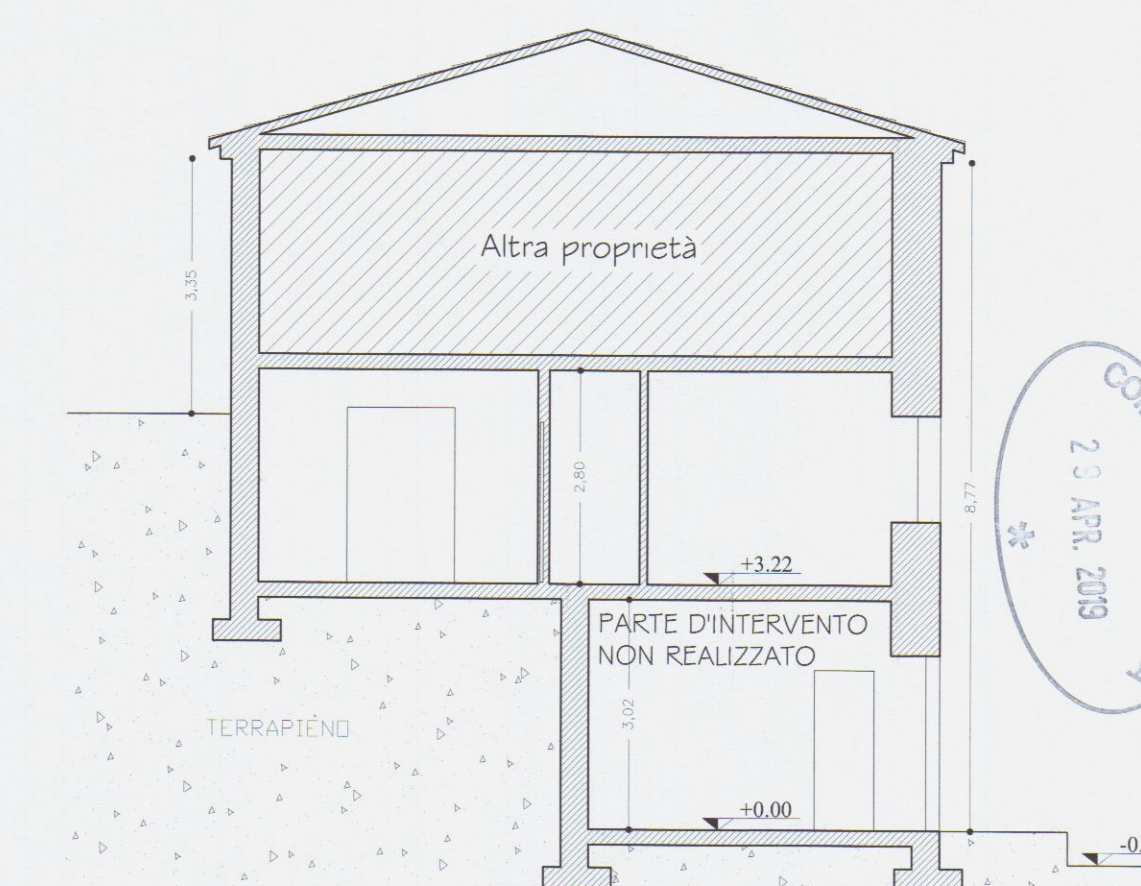

SEZIONE A-A'

	Locale	Sup. [m²]	h. [m]	Vol. [m³]	Sup.Ill. [m²]	Rapp. Lum.
P.T.	Ingresso	15.99	3.02	59.07	0.44	---
d.	Frantoio	40.50	3.02	127.56	6.13	6.13 > 5.28
Piano Primo	Cucina - Pranzo	15.26	2.80	42.73	3.29	3.29 > 1.91
	Camera	11.23	2.80	31.44	1.4	1.4 > 1.4
	Vano Scale + Dis.	4.27	2.80	11.96	---	---
	Bagno	2.47	2.80	6.92	---	---

David Bruschi

MAURIZIO CABANI _ GEOMETRA
Carrara - via Aronte n° 7 tel. 335-1223010
e-mail cabani01@cabani.it

COMUNE DI CARRARA

STATO LEGITTIMATO
STATO ATTUALE

Bruschi David (figlio erede della Sig.ra Corsini Rina)

SCIA PER ULTIMAZIONE LAVORI DI CUI ALLA DIA n. 106/2011

PIANTE PROSPETTI E SEZIONE

Descrizione dell'intervento
Oggetto

Scala 1:100

Dati Catastrali
Fog. 48 Mapp. 351 sub. 9

Avviso di deposito
Data 01/04/2019

Avviso di deposito
Data 01/04/2019