



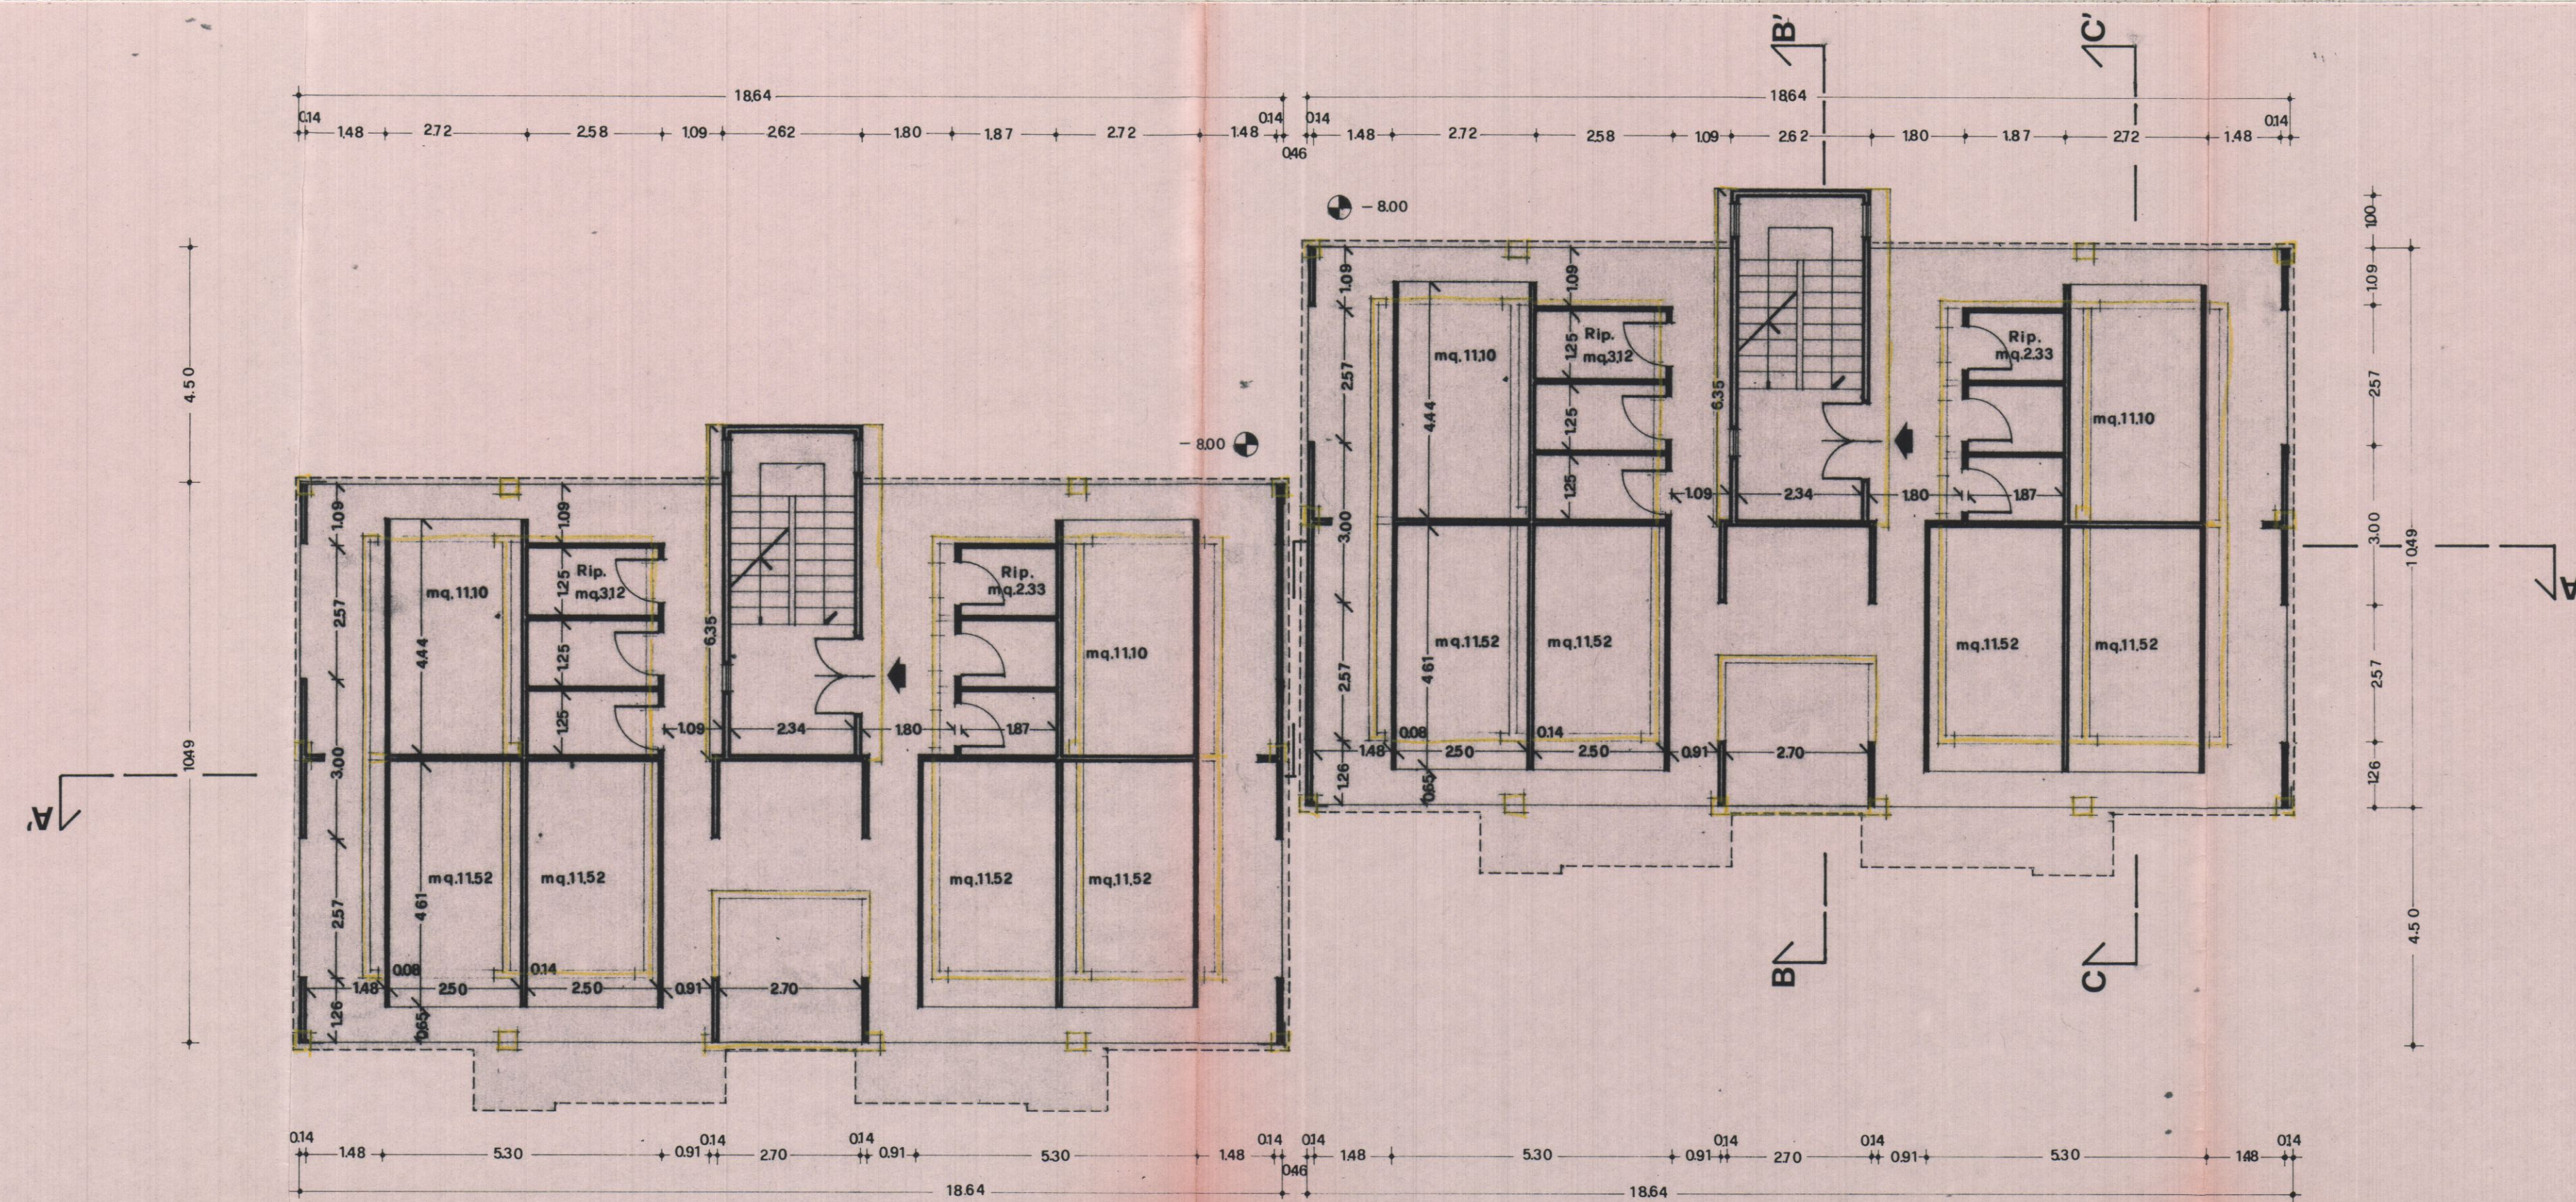

PIANTA PIANO TERRA

PIANTA PIANO TIPO

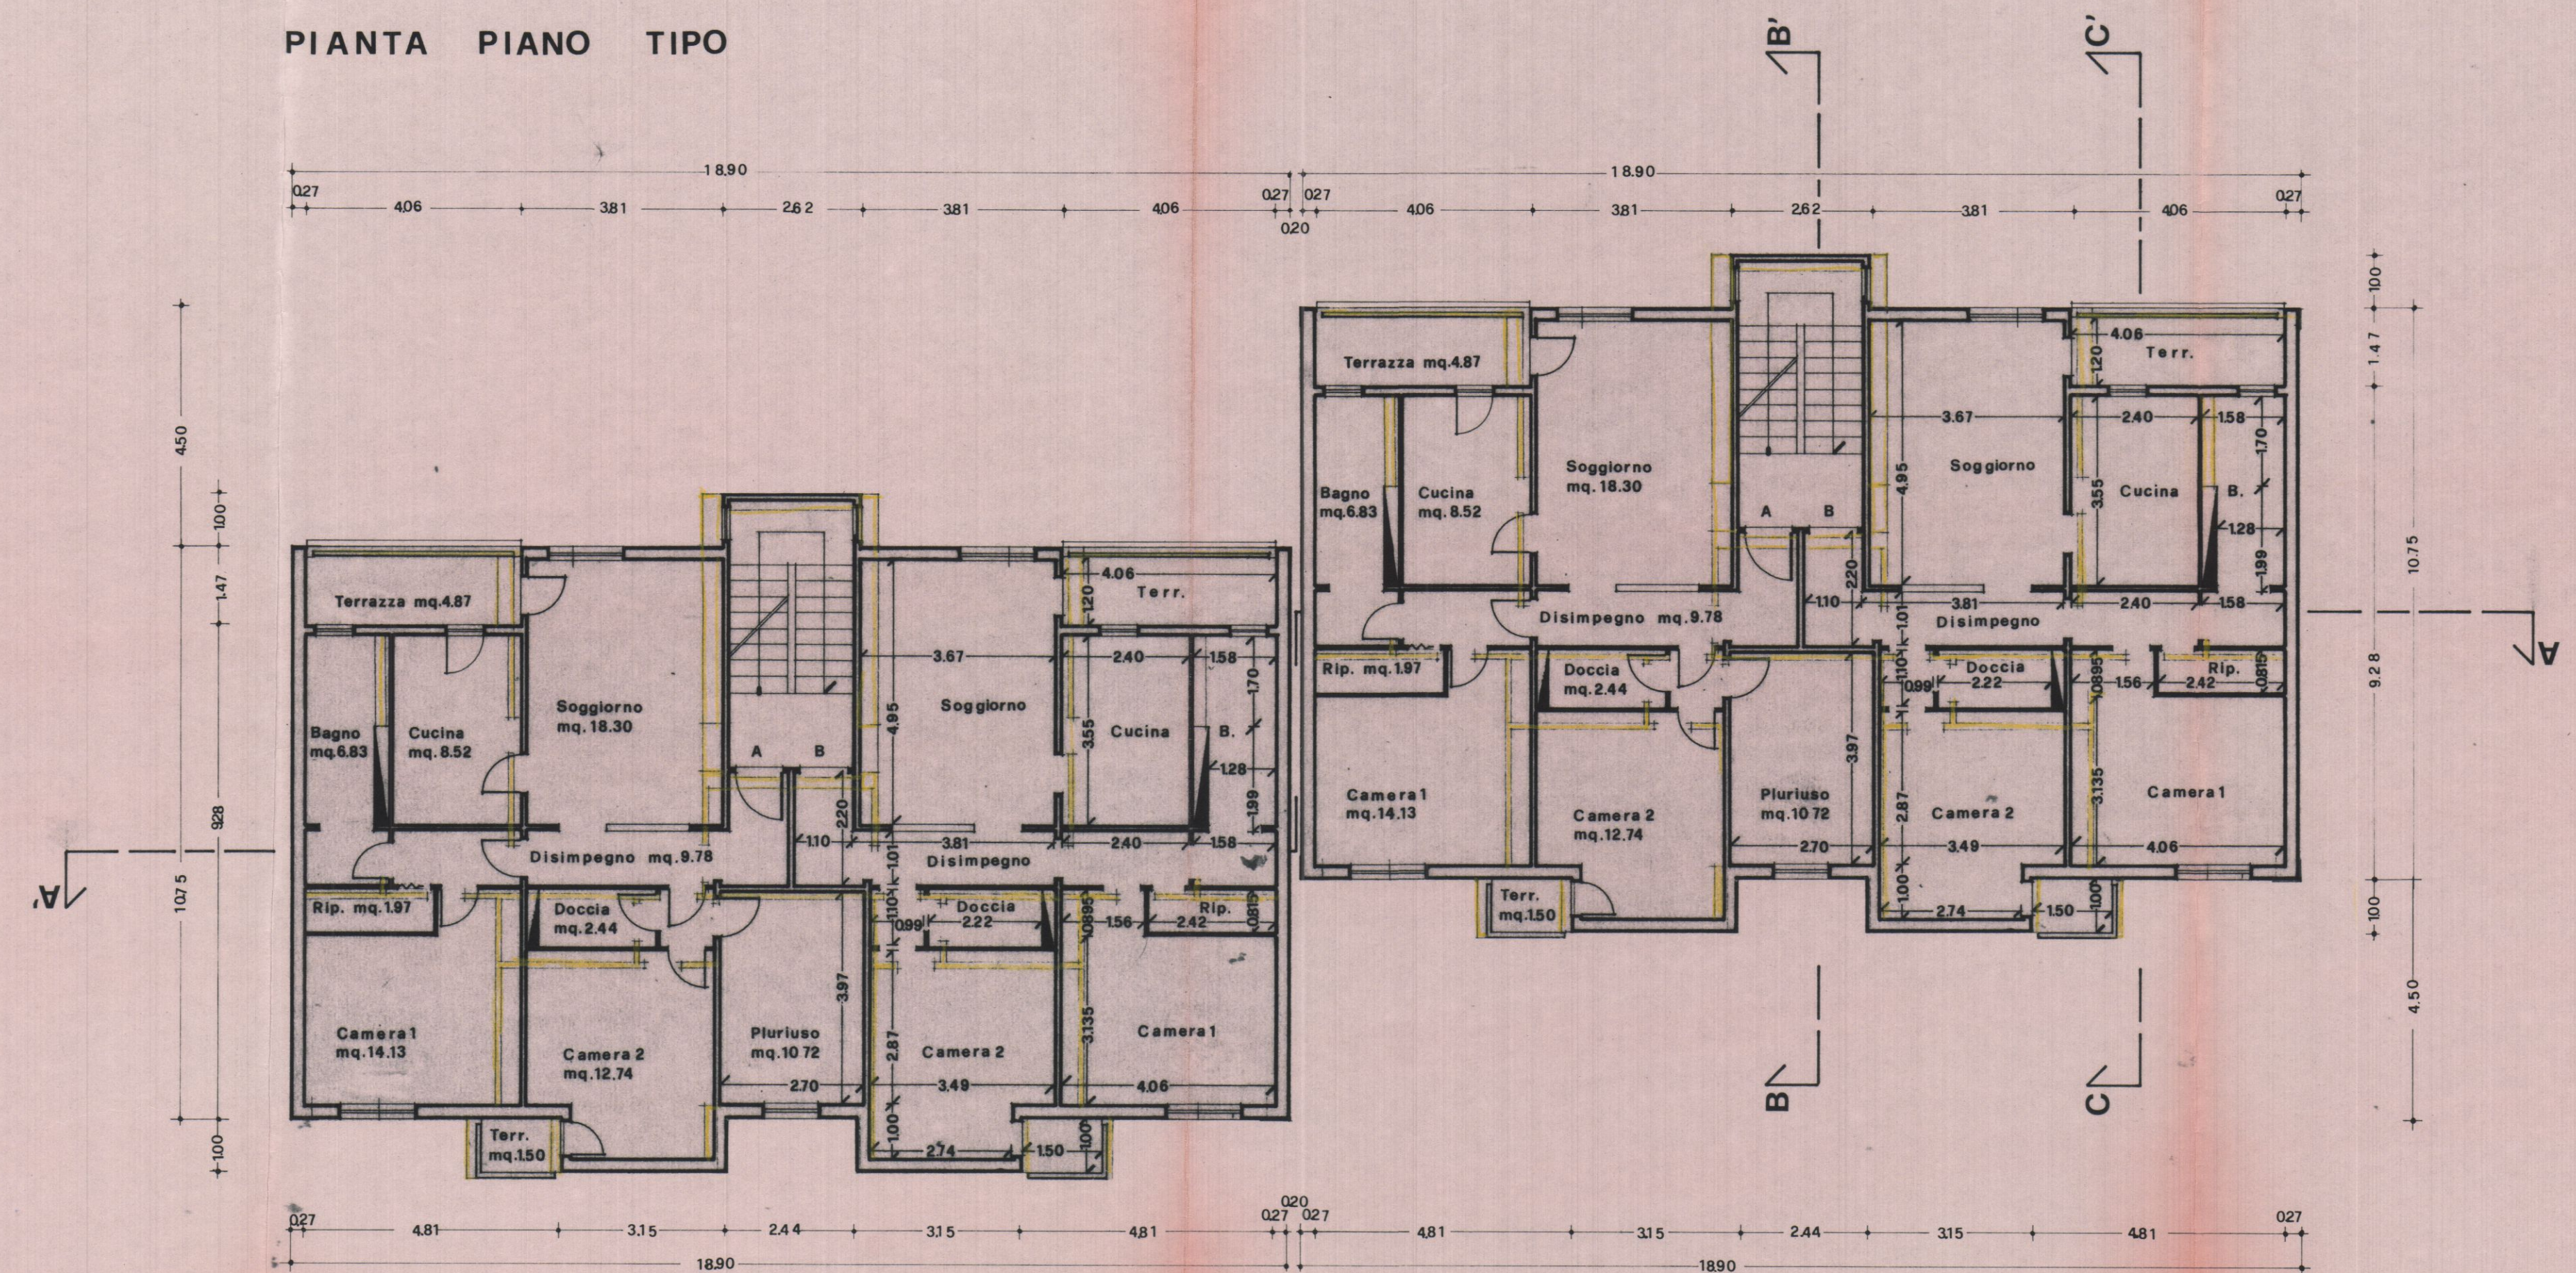

	SUPERFICI UTILI PER ALLOGGI	
	TIPO A	B
Cucina	mq. 8.52	8.52
Soggiorno	mq. 18.30	18.30
Bagno	mq. 6.83	6.83
Ripostiglio	mq. 1.97	1.97
Doccia	mq. 2.44	2.44
Disimpegno	mq. 9.78	9.78
Camera 1	mq. 14.13	14.13
Camera 2	mq. 12.74	12.74
Pluriuso	mq. 10.72	-
TOTALE	mq. 85.43	74.71
Terrazzo	mq. 4.87	4.87
Terrazzo	mq. 1.50	1.50
Rip. p.t.	mq. 3.12	2.33
Cantina	mq. 11.52	11.10

VIA PROV. CARRARA AVENIA

VIA BONASCOLA

VIA ANTE

Approvato dal sindaco alle condizioni della concessione edilizia originaria n. 2101 del 9.12.83

CARRARA, li 10 SET 1984

So.C.E.T. S.p.A. SOCIETA' COSTRUTTORI EDILI TOSCANI

50131 FIRENZE Via Cairoli, 47.

impresa consorziata edificatrice: **CEPA s.p.a.** costruzioni firenze

progettista arch. Nunzia Guardiani

calcoli c.a. ing. Giuseppe Bonini

COMUNE DI CARRARA

PEEP BONASCOLA

VARIANTE AL PROGETTO DI n° 2 FABBRICATI

PER COMPLESSIVI n° 114 ALLOGGI.

12

fabbricati **CD**

PIANTE

scala 1:100 data

TAV. 2