

3

PROGETTO DI UN FABBRICATO DA
COSTRUIRSI AD AVENZA SU TERRENO
DI PROPRIETÀ DEGLI EREDI ANDREANI
IMPRESA COSTRUTTRICE GINO ROGGERO

FABB.

C

SCALA
1:400

PROGETTISTI

DOTT. ARCH. DANTE PETRUCCI
DOTT. ARCH. EZIO BIENNAIME

11 AGO. 1970

DOTT. ARCH. E. BIENNAIME
Arch. Alberto Biennaime

2 VARIANTE E


115
1968

APPROVATO

CONTROLLATO
IL TECNICO

3 NOV. 1970

Approvato dal Sindaco alla deliberazione
Indice del permesso di costruzione
N° 1124 del 3 NOV. 1970
L. ING. CAPO

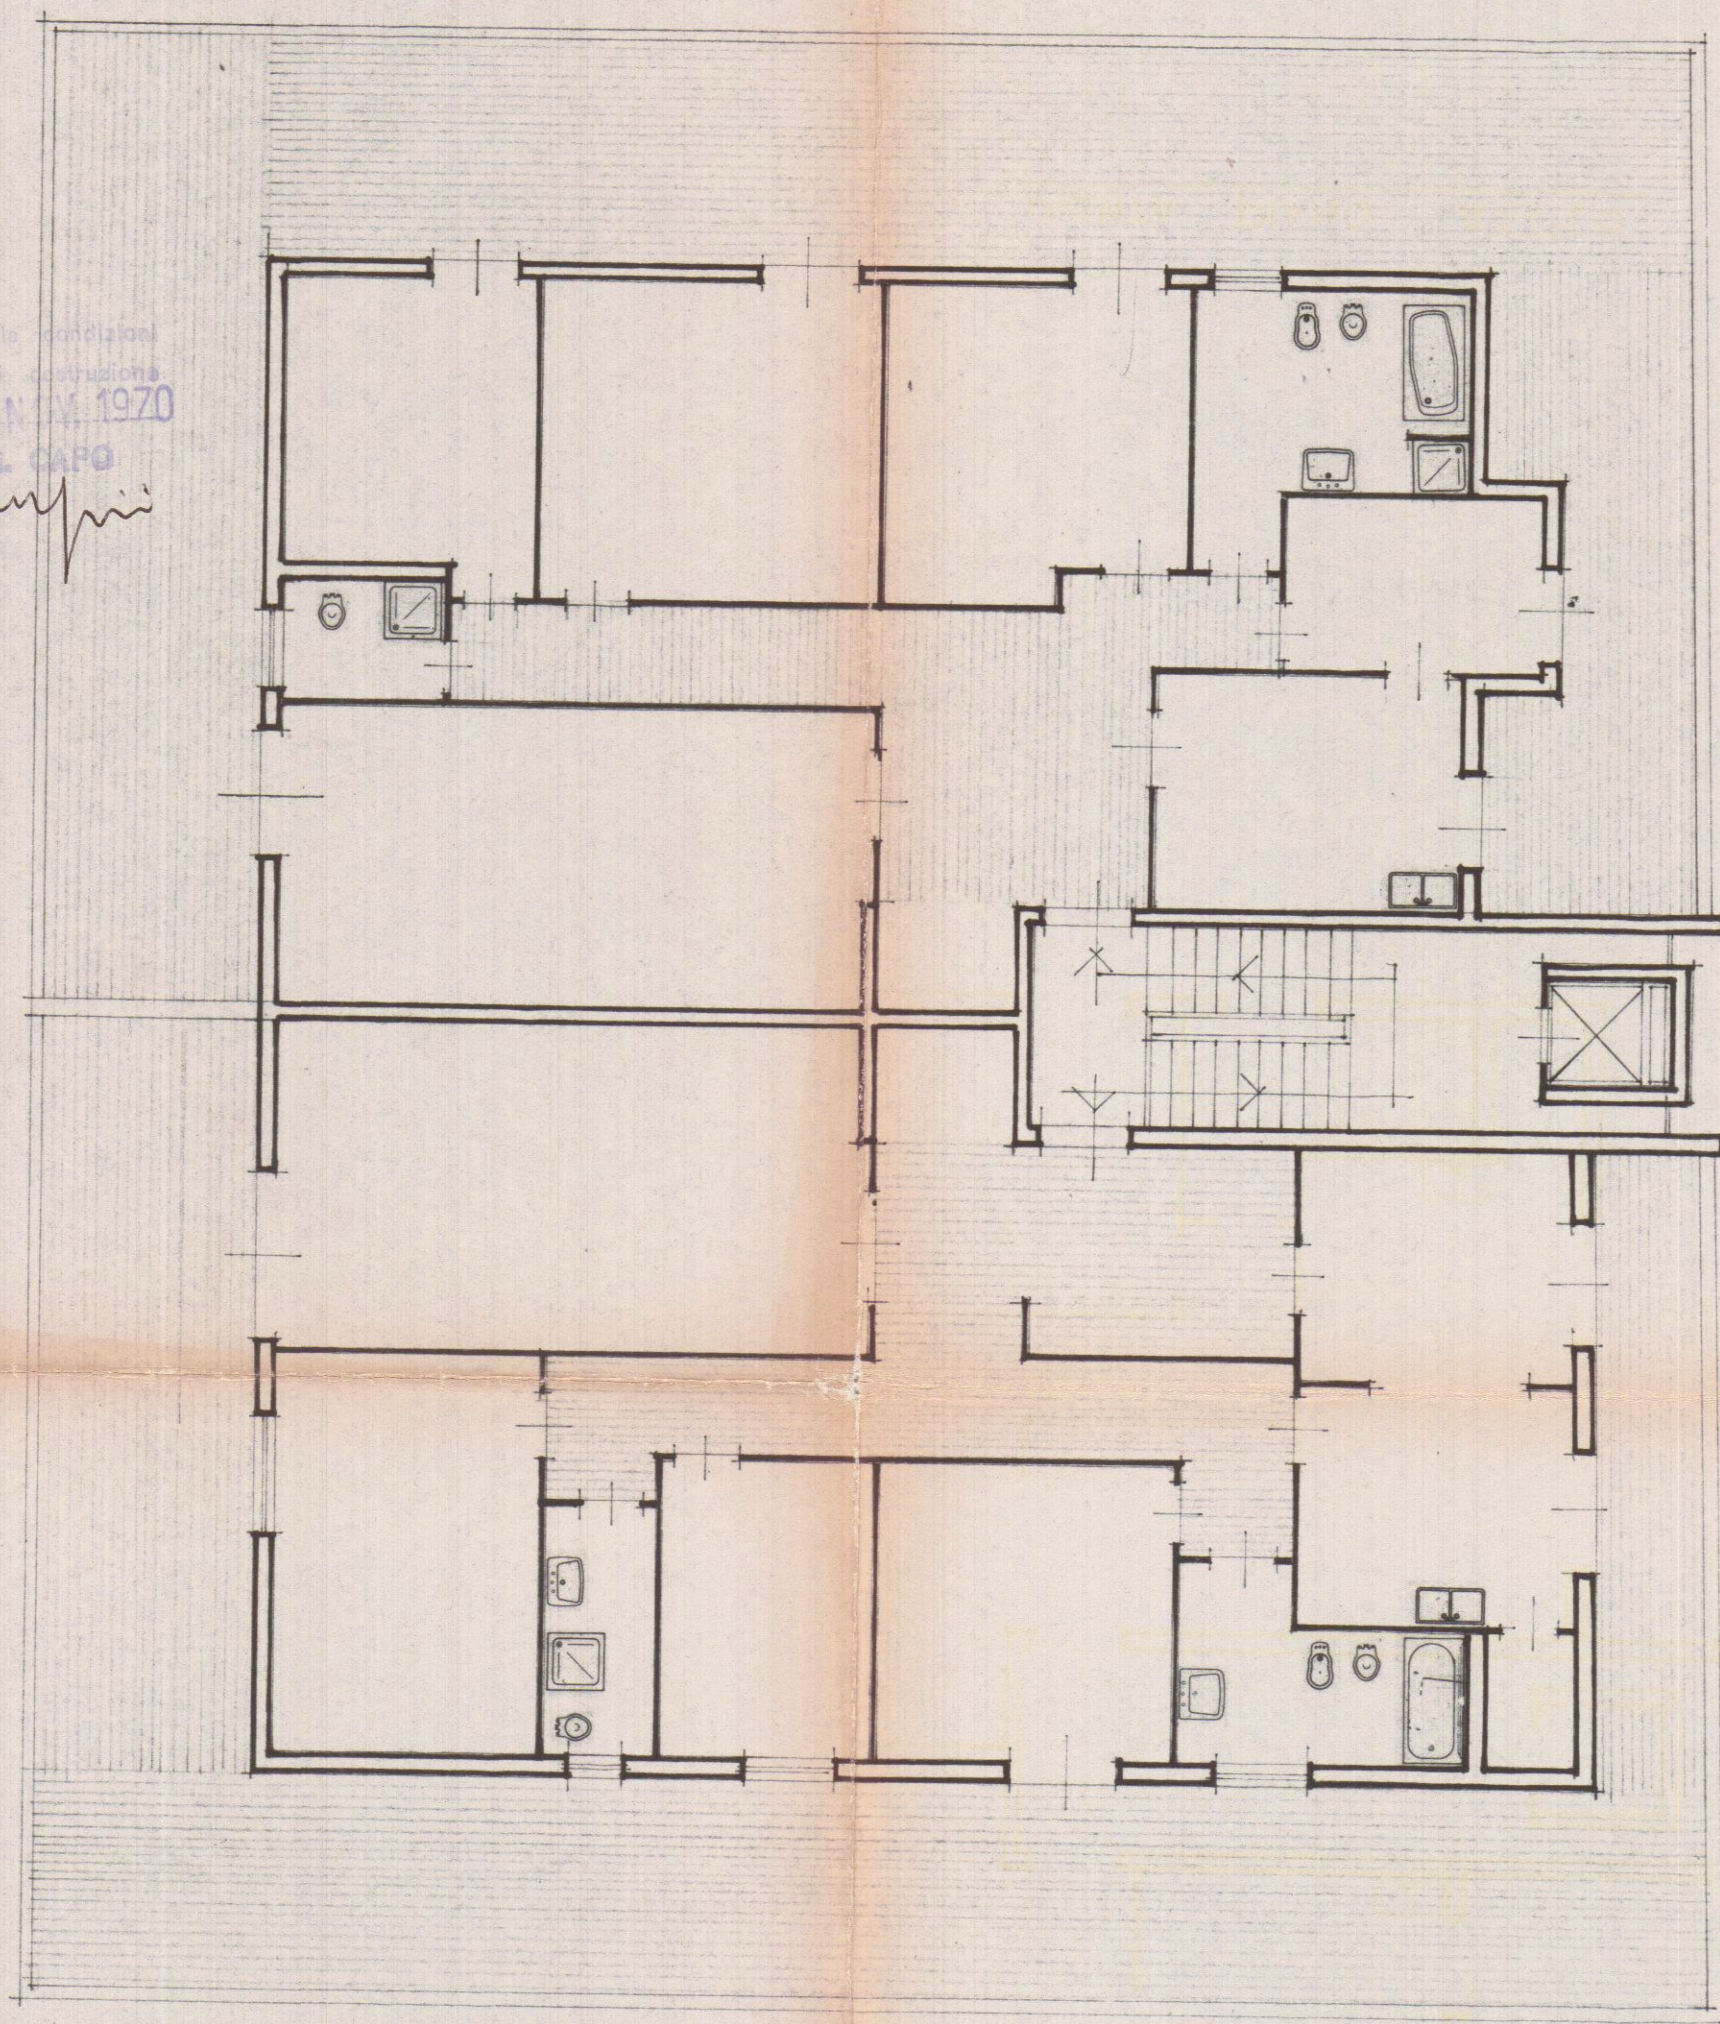

PIANTA PIANO ATTICO