

3

PROGETTO DI UN FABBRICATO DA COSTRUIRSI AD AVENZA SU TERRENO DI PROPRIETÀ DEGLI EREDI ANDREAHI IMPRESA COSTRUTTRICE GINO ROGGERO

FABB.

SCALA 1:100

PROGETTISTI DOTT. ARCH. DANTE PETRUCCI DOTT. ARCH. EZIO BIENAIMÉ

11/115/68

DOTT. ARCH. E. BIENAIMÉ

11 AGO. 1970

2

VARIANTE E

APPROVATO

CONTROLLATO


3 NOV. 1970

Approvato dal Sindaco alla condizione indicata per la costruzione del fabbricato


11/115/68

LONG. CAPO

UFFICIO

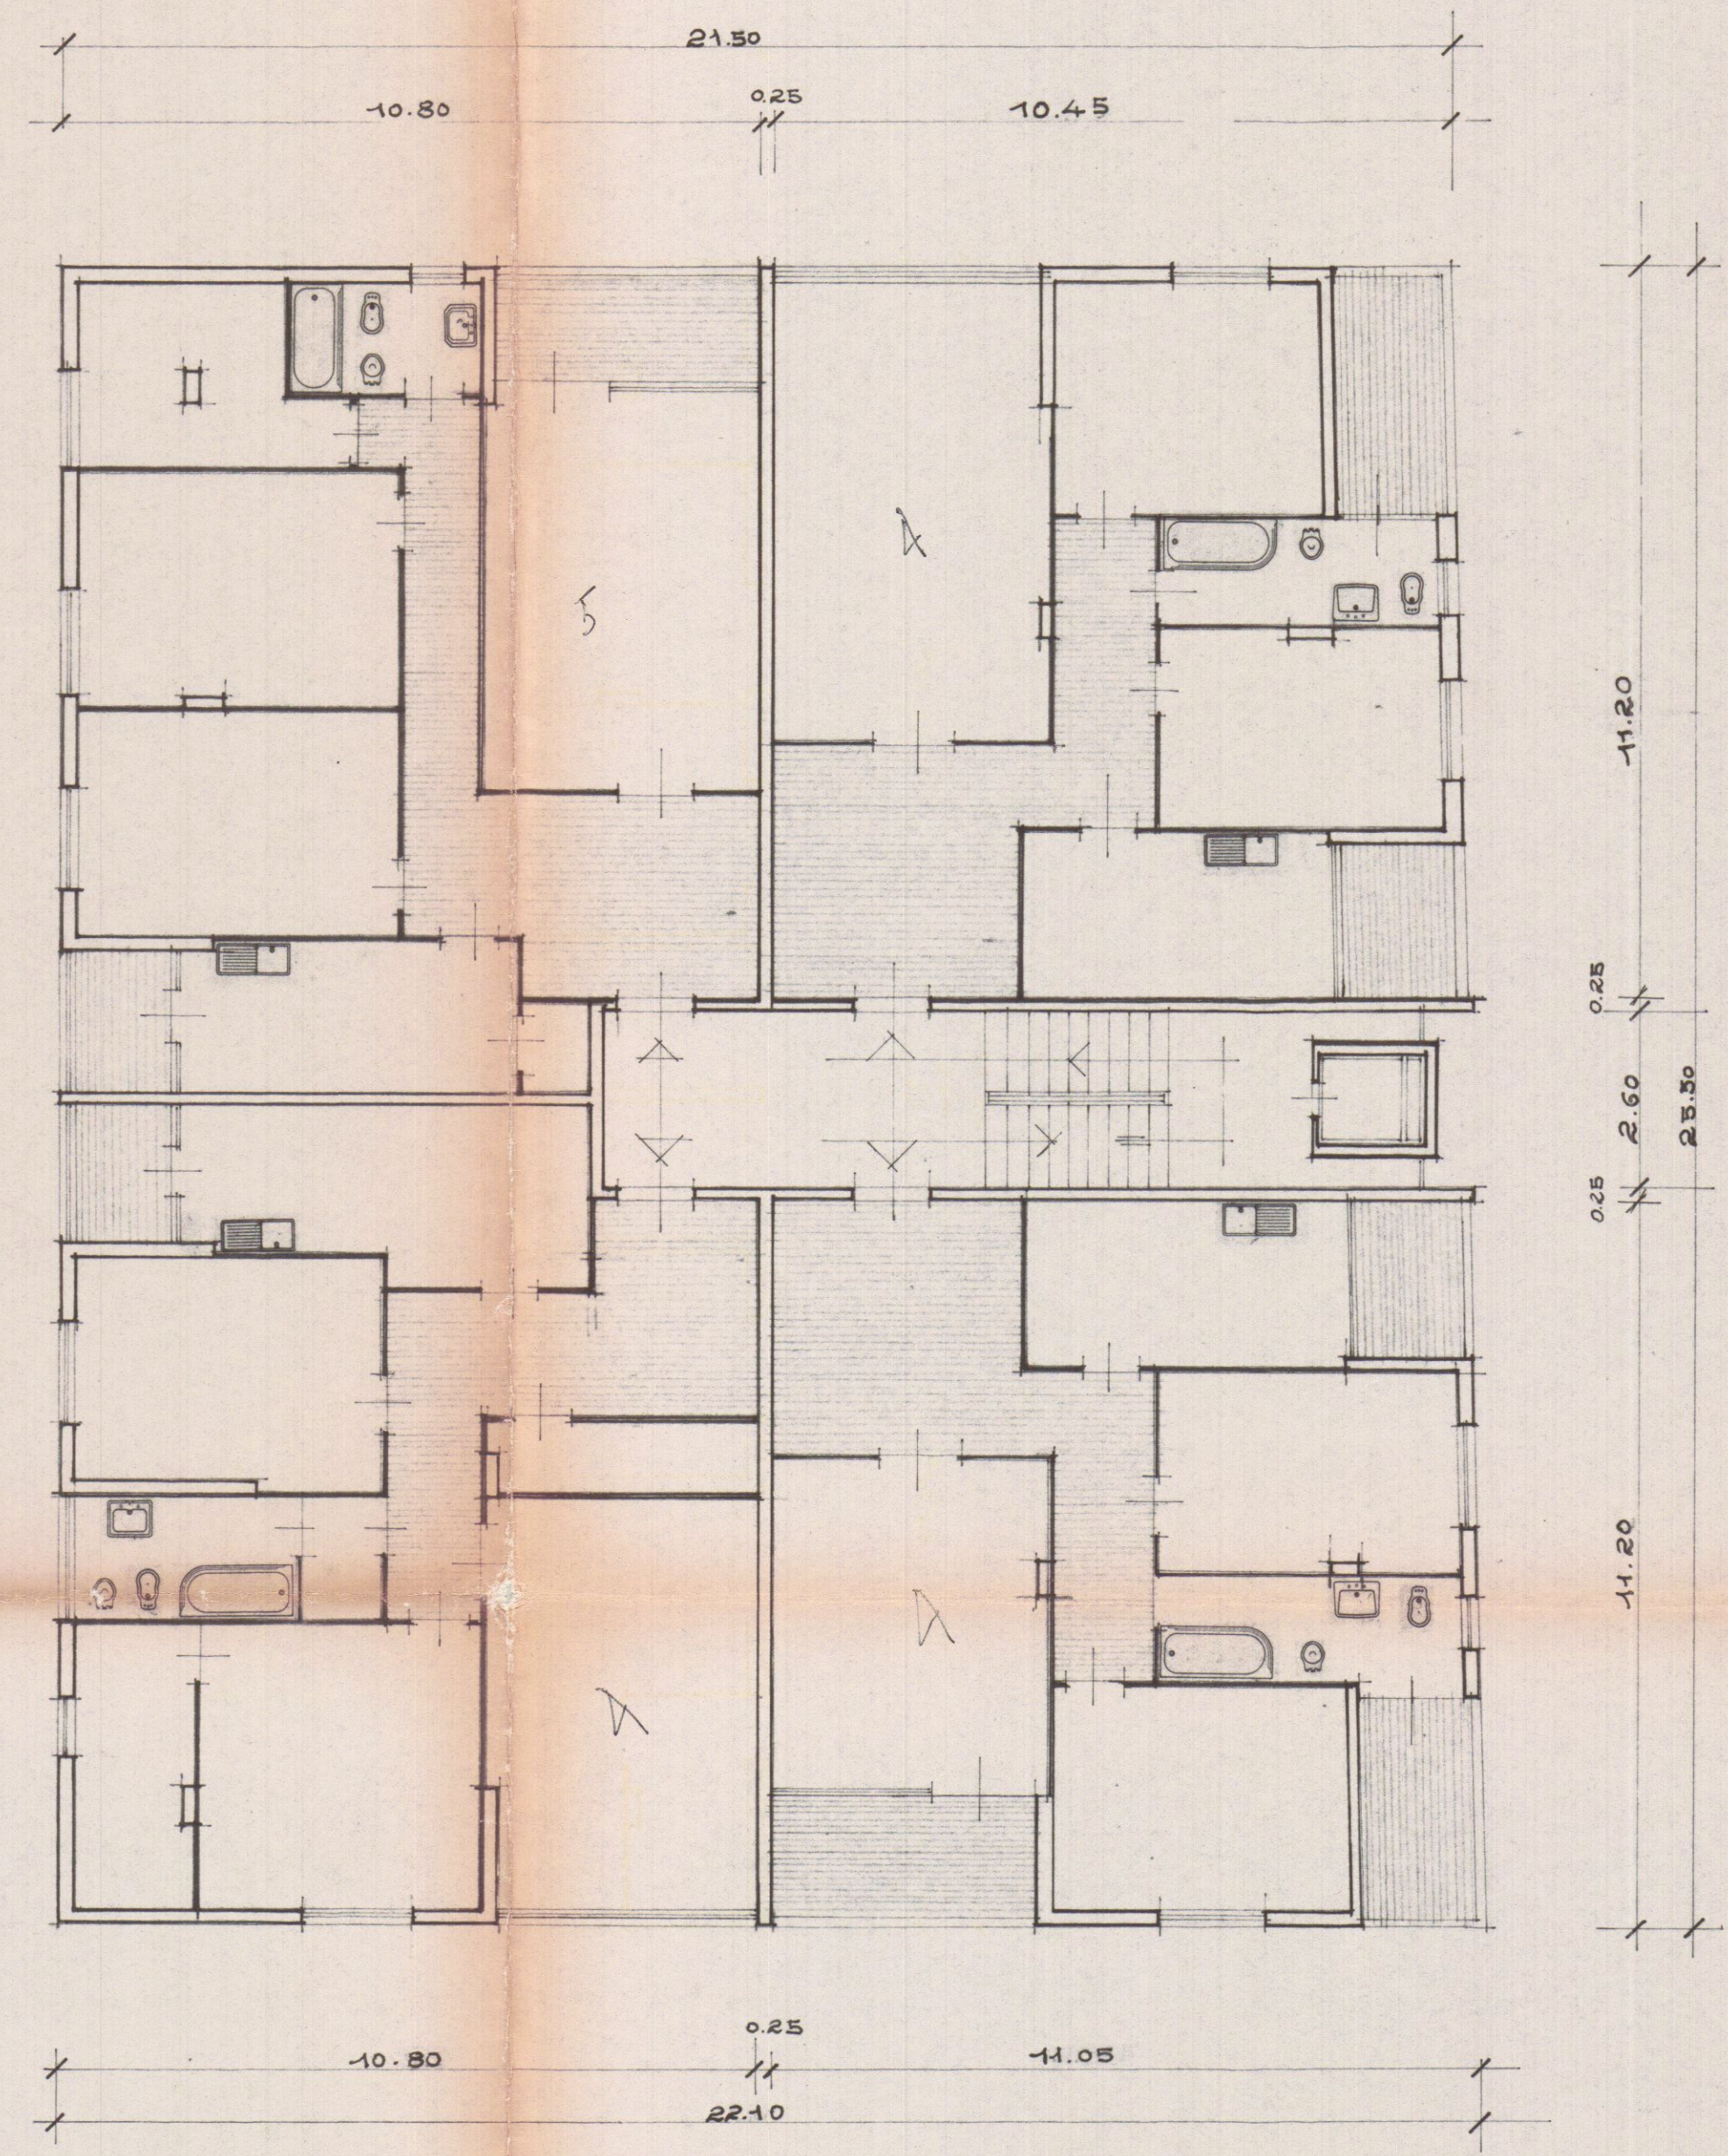

PIANTA PIANO SECONDO

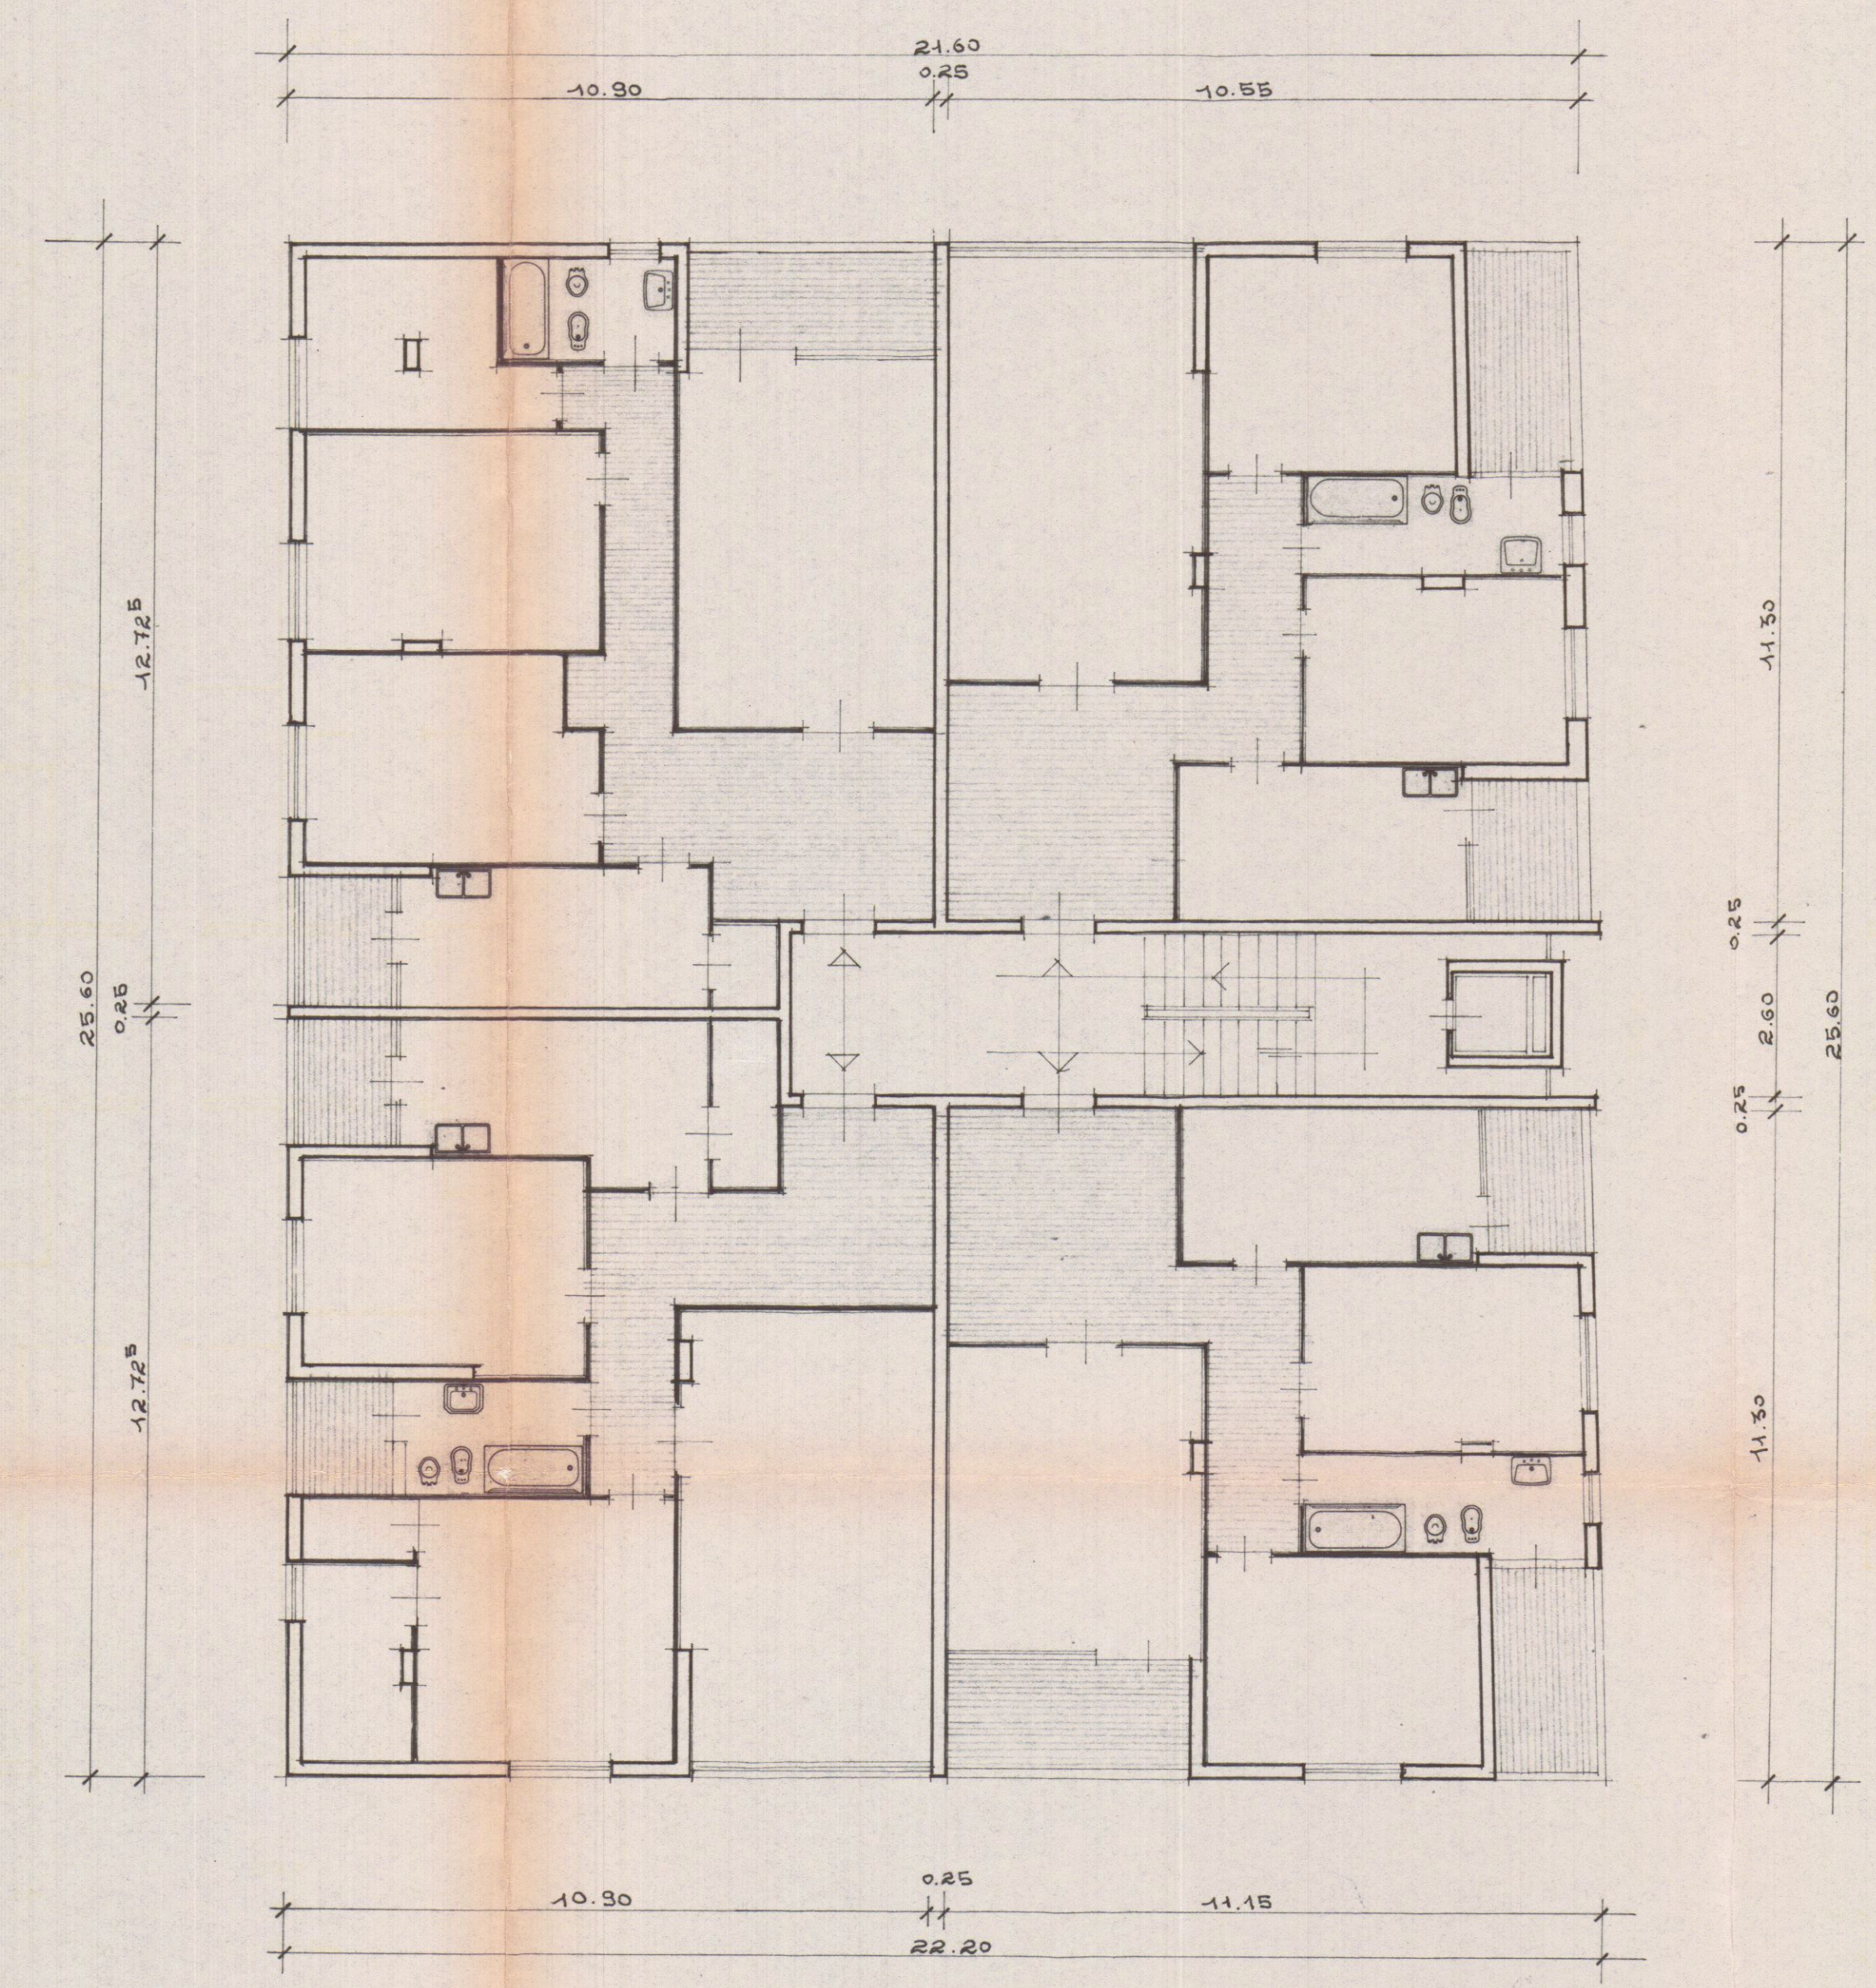

PIANTA PIANO TERZO