

Ristrutturazione edilizia di fabbricato ad uso abitazione
e cambio di destinazione d'uso del piano terra
sito in Carrara Via San Francesco Loc. Foce
INTESTATARI : Musetti Andrea

Architetti
Claudia Bienaimè
Roberta Menconi

STATO DI PROGETTO

OGGETTO : PIANTE PROSPETTI SEZIONI

SCALA 1: 2000
SCALA 1: 100

DATA 01/08/2005
DIS.

TAV.

2

ROBERTA MENCONI

Architetto
BIENAIMÈ
Claudia Barbara

Foglio 56 Mapp.666

AZIENDA USL N. 1 DI MASSA E CARRARA
Uffici di Medicina Pubblica
Al sensi dell'art. 231 del T.U. n. 458/98
si esprime PARERE FAVOREVOLE
per l'approvazione del presente
progetto.
Il Funzionario Medico
MUSSETTI Andrea

08 SET. 2005

per l'approvazione del presente
progetto.

Il Funzionario Medico

MUSSETTI Andrea

08 SET. 2005

per l'approvazione del presente
progetto.

Il Funzionario Medico


MUSSETTI Andrea

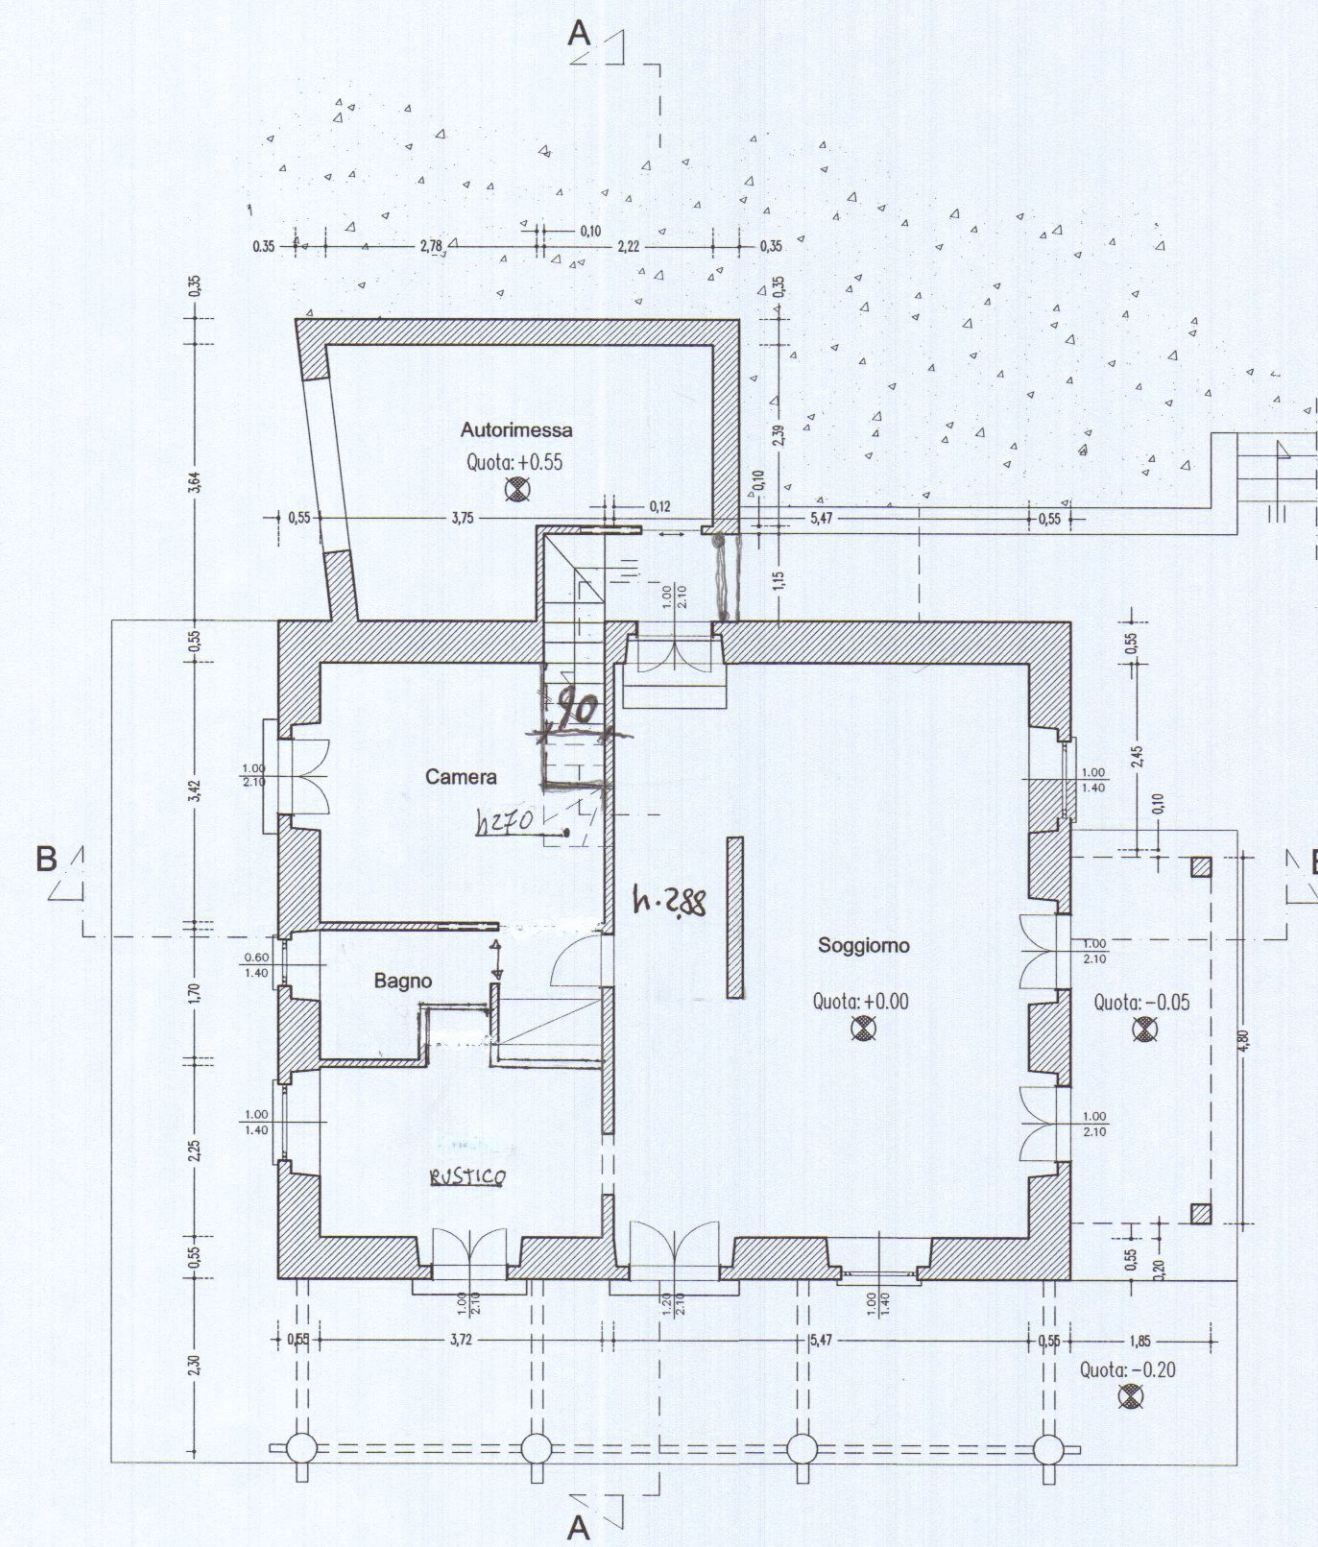

PIANTA PIANO TERRA scala 1:100

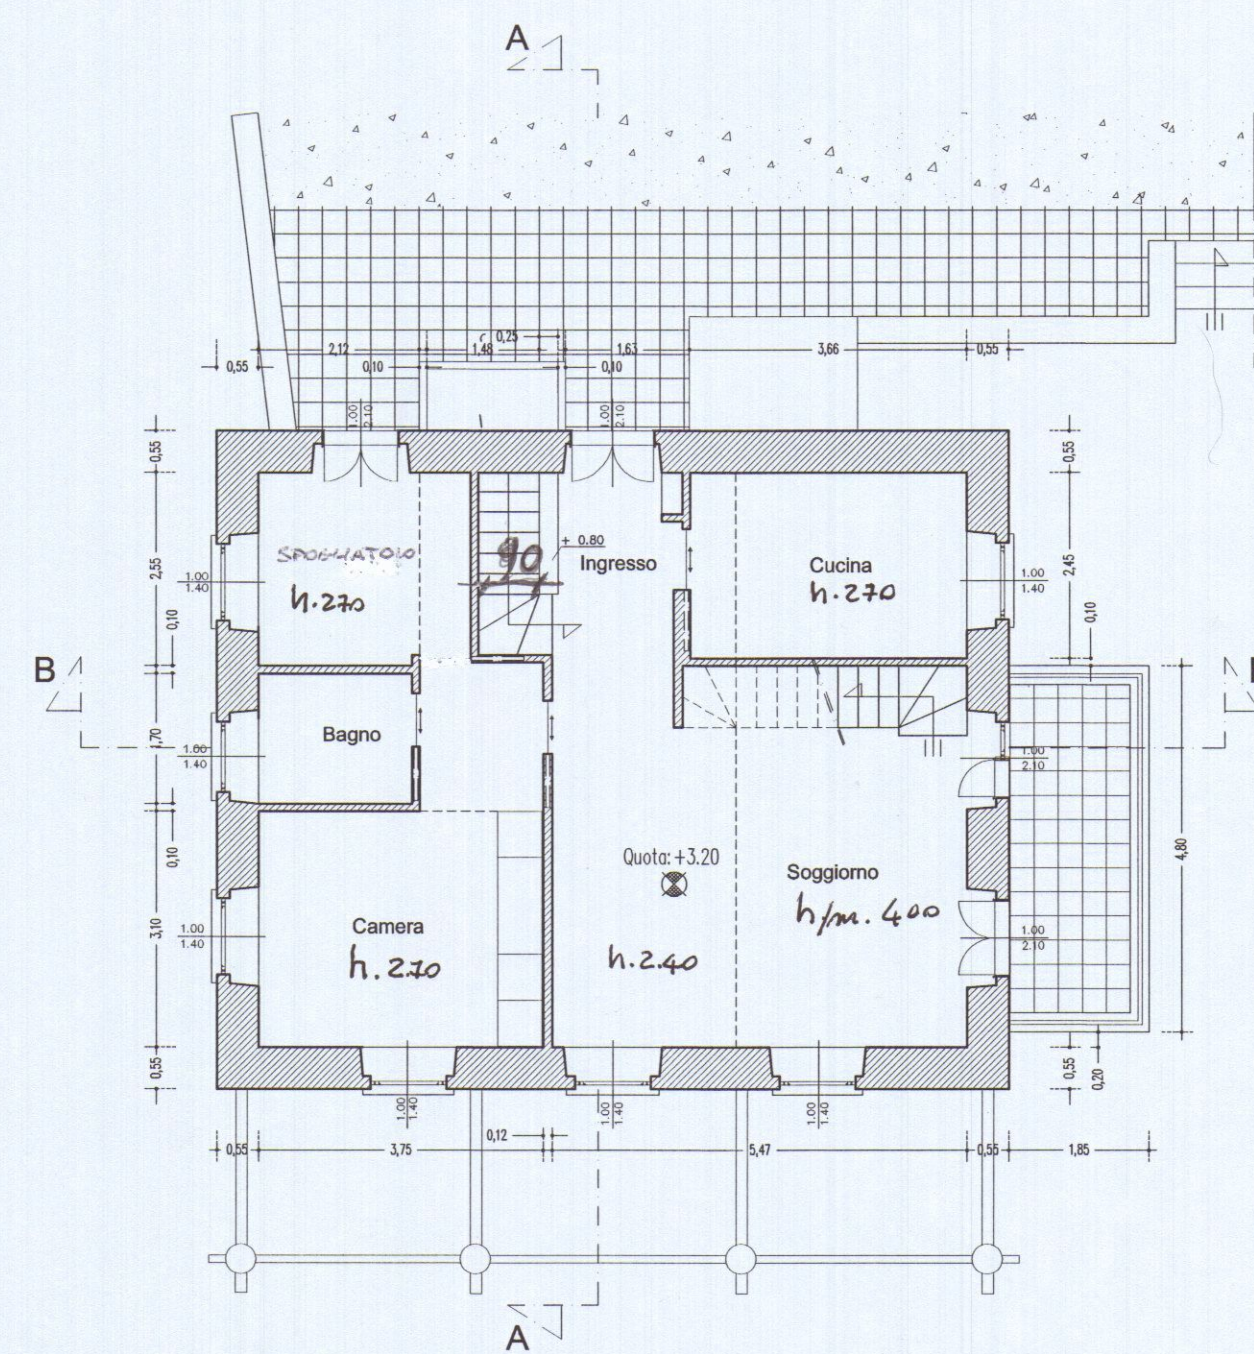


PIANTA PIANO PRIMO scala 1:100

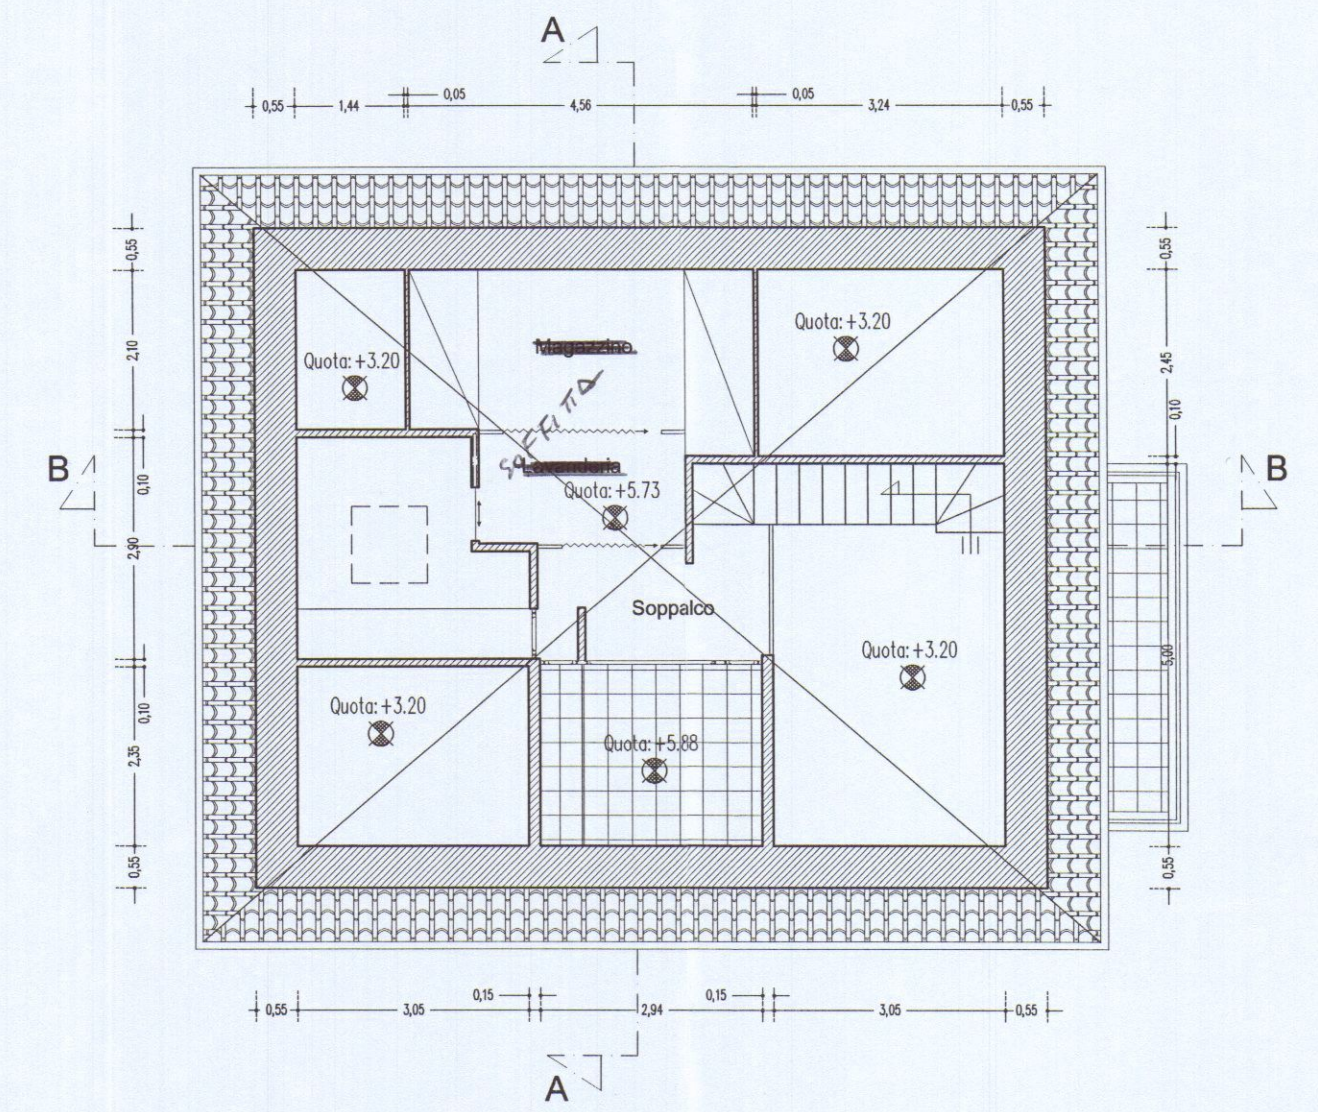


PIANTA PIANO SOTTOTETTO scala 1:100

STRALCIO CATASTALE scala 1:2000

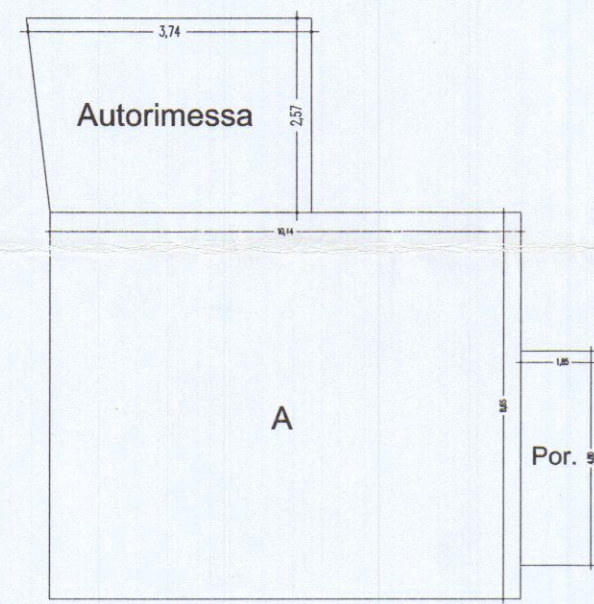

PIANTA PIANO TERRA

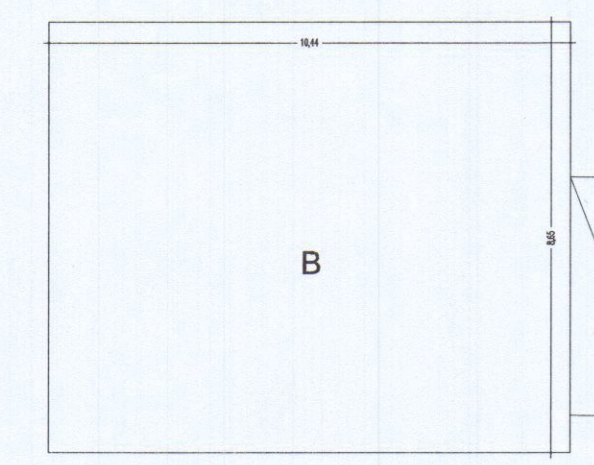

PIANTA PIANO PRIMO

TITOLO TABELLA : SUPERFICIE UTILE LORDA DI PROGETTO		
CODICE	DIMENSIONI	AREA NETTA
PIANO TERRA		
A	10,44 X 8,65	90,30
B	10,44 X 8,65	90,30
TOTALE		180,60
PIANO PRIMO		
A	10,44 X 8,65	90,30
B	10,44 X 8,65	90,30
TOTALE		180,60
Por.1	1,85 x 4,80	8,88
TOTALE PORTICI		8,88

CALCOLO DELLA SUPERFICIE (SUL) PROGETTO

90,30 + 90,30 = 180,60 mq


CALCOLO DEL VOLUME (SUL) PROGETTO

90,30 X 7,00 = 632,10 mc


CALCOLO DELLA SUPERFICIE PORTICI PROGETTO

8,88 mq < 40 % S.U.L.


TITOLO TABELLA : RAPP. AEROLLUM.						
CODICE	DESCR. VANO	ALTEZZA M.	AREA NETTA	VOLUME	SUP. ILL.	AR. N. / S.L.
PIANO TERRA +0.30						
APP.1	SOG. - PRANZO	41.30	-	11.62	0.38	
APP.1	BAGNO	9.00	-	3.50	0.38	
APP.1	BAGNO	3.12	-	0.84	0.17	
APP.1	CAMERA	14.00	-	1.40	0.13	
APP.1	GARAGE	18.00	-	-	-	
PIANO PRIMO +3.20						
APP.1	INGRESSO	5.10	-	2.52	0.50	
APP.1	SOGGIORNO	26.00	-	7.00	0.26	
APP.1	CUCINA	8.00	-	1.40	0.15	
APP.1	BAGNO	3.50	-	1.40	0.40	
APP.1	CAMERA	14.00	-	2.80	0.20	
APP.1	SOGGIORNO	7.15	-	3.50	0.48	
PIANO SOTTOTETTO +5.73						
APP.1	LAVANDERIA	7.75	-	-	-	

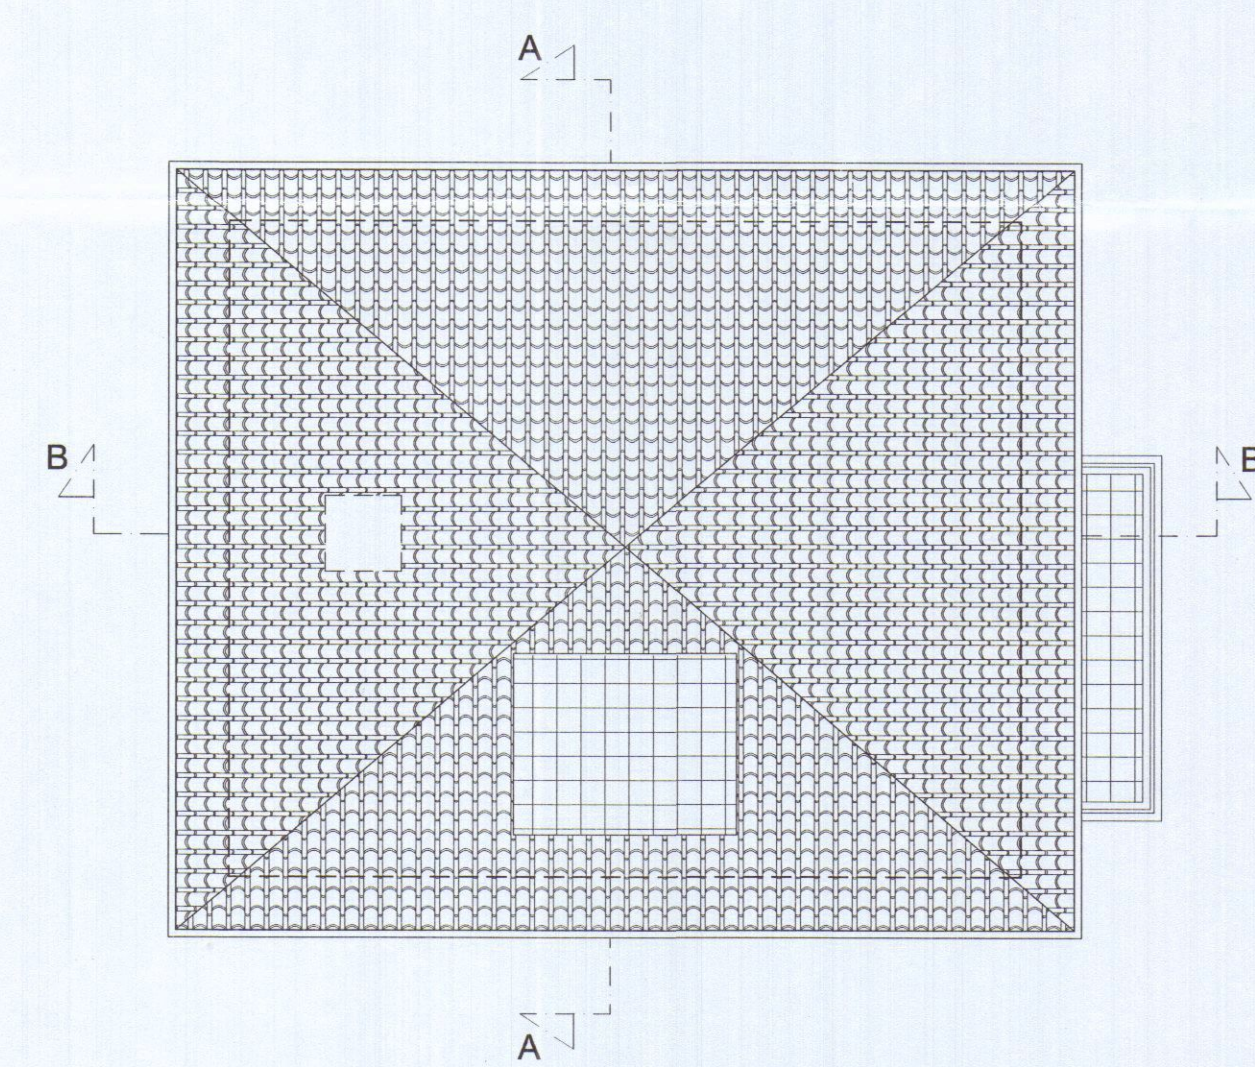


PIANTA COPERTURA scala 1:100

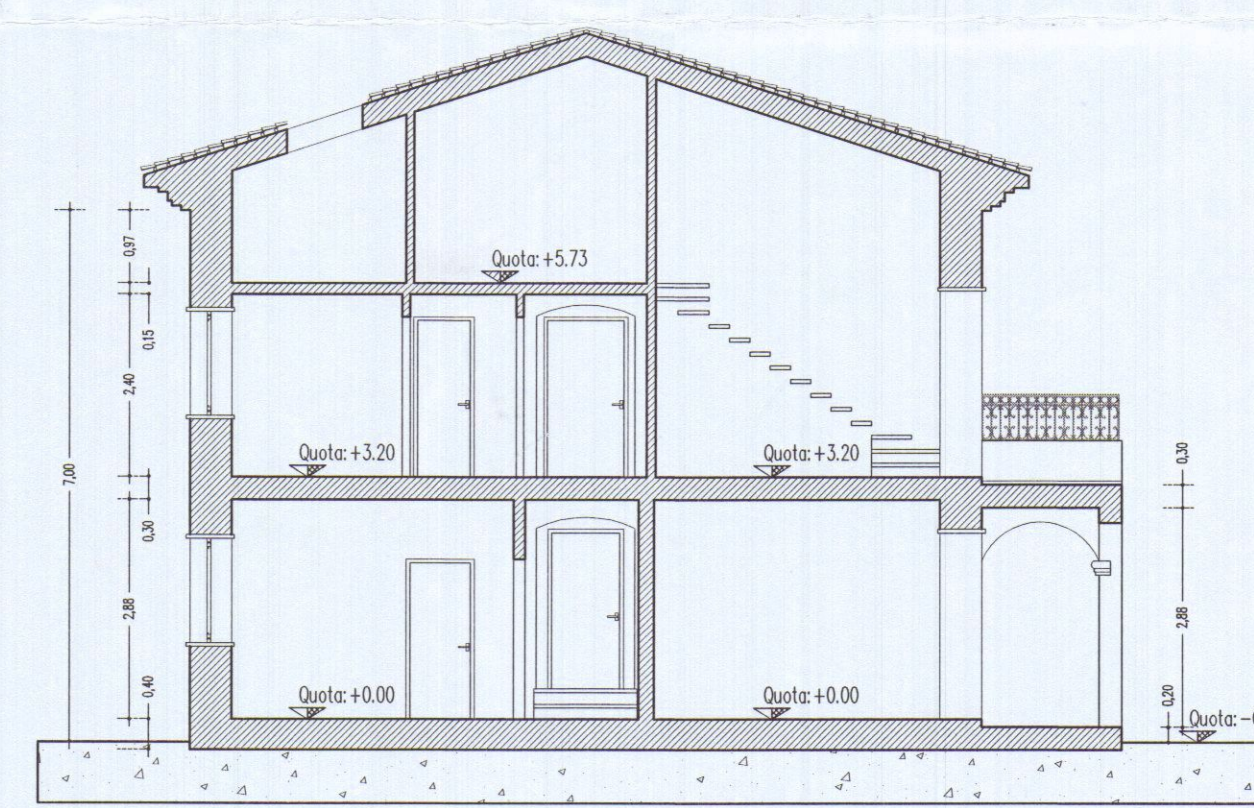


SEZIONE B scala 1:100

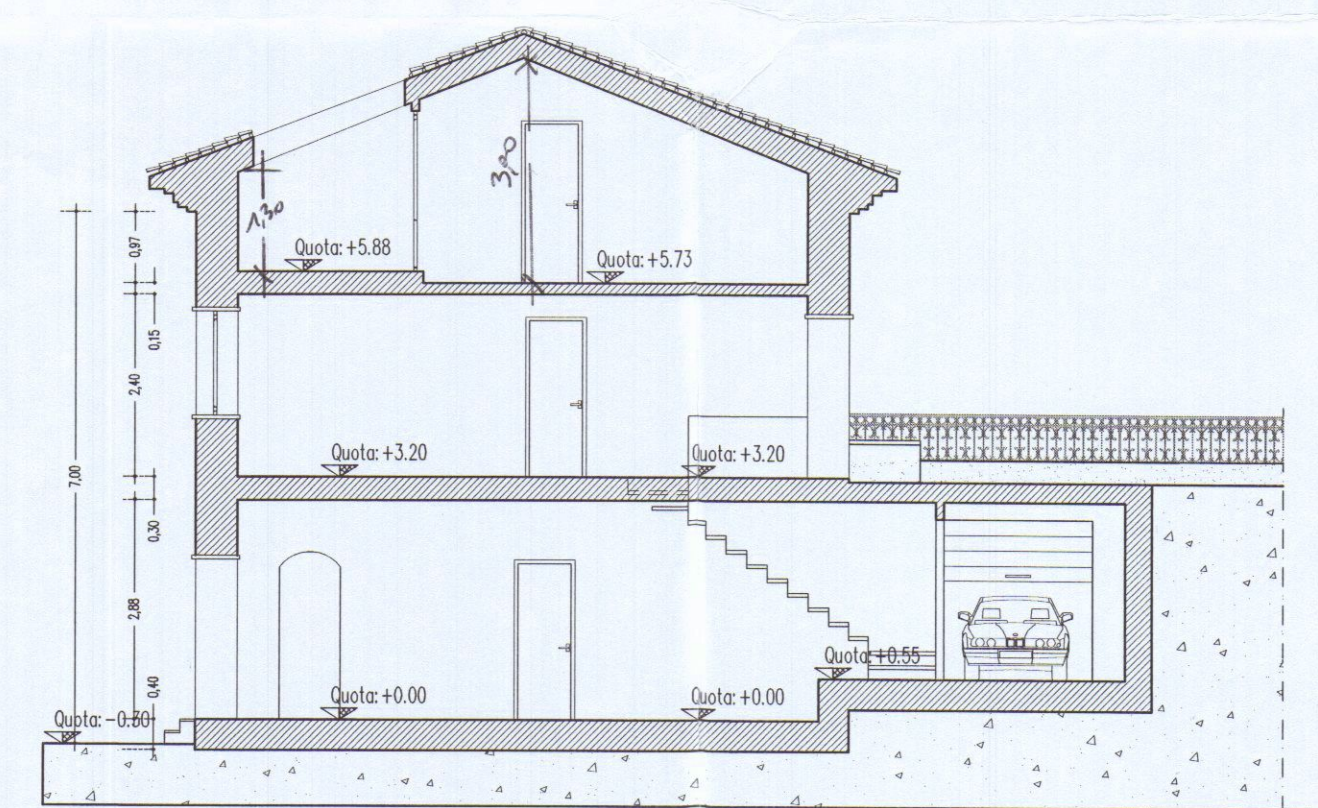


SEZIONE A scala 1:100

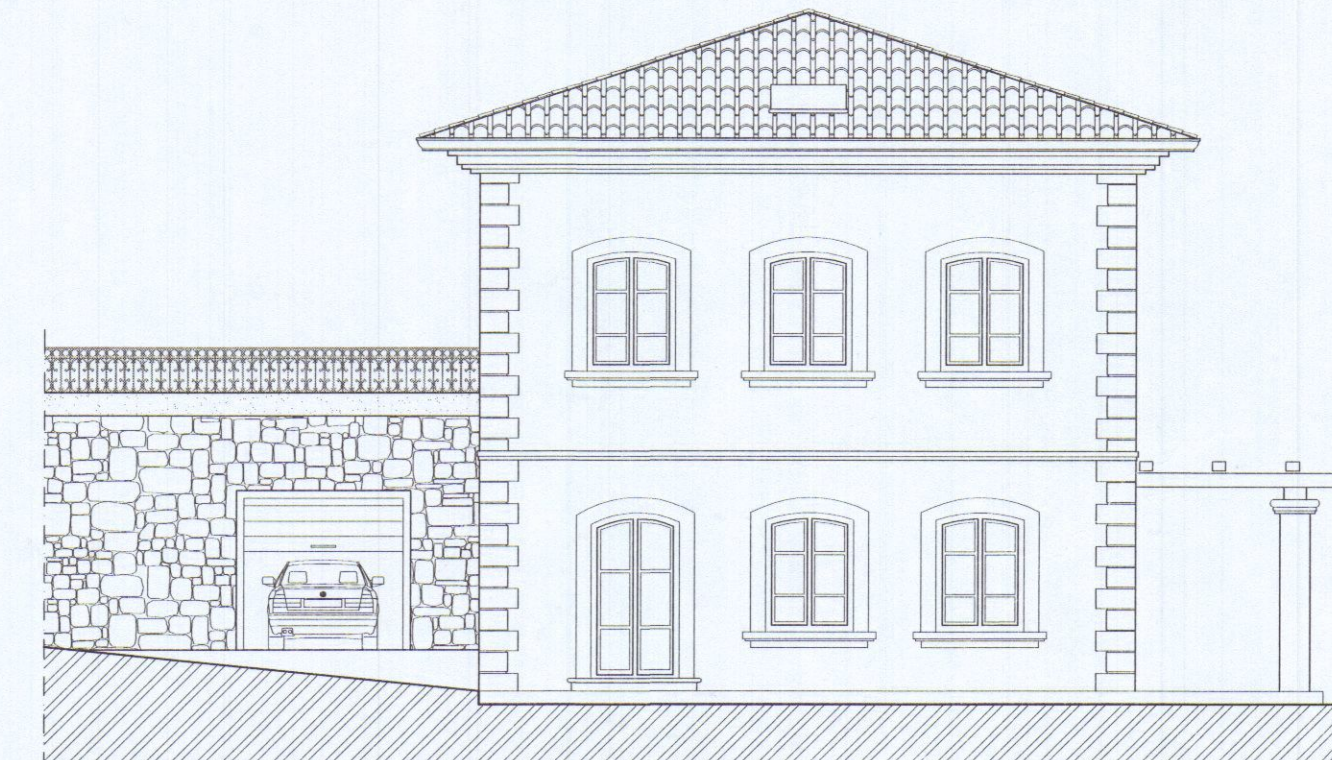


PROSPETTO NORD

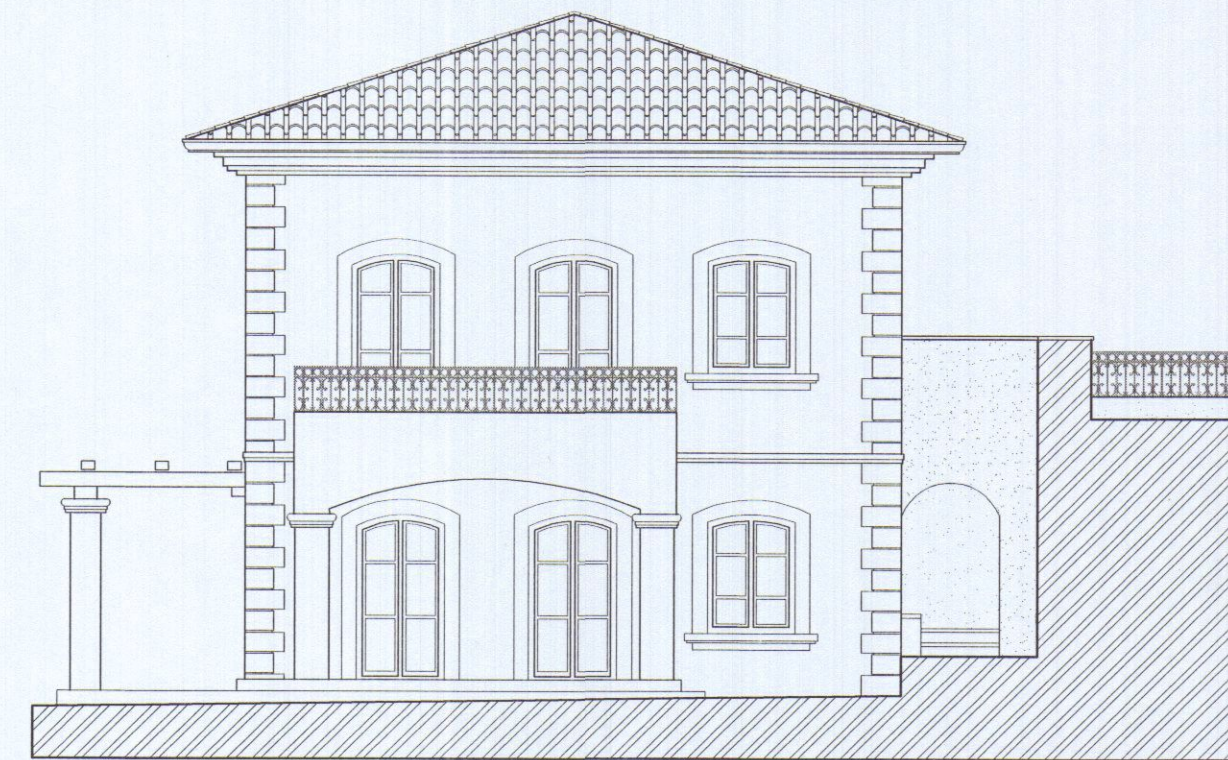

PROSPETTO SUD

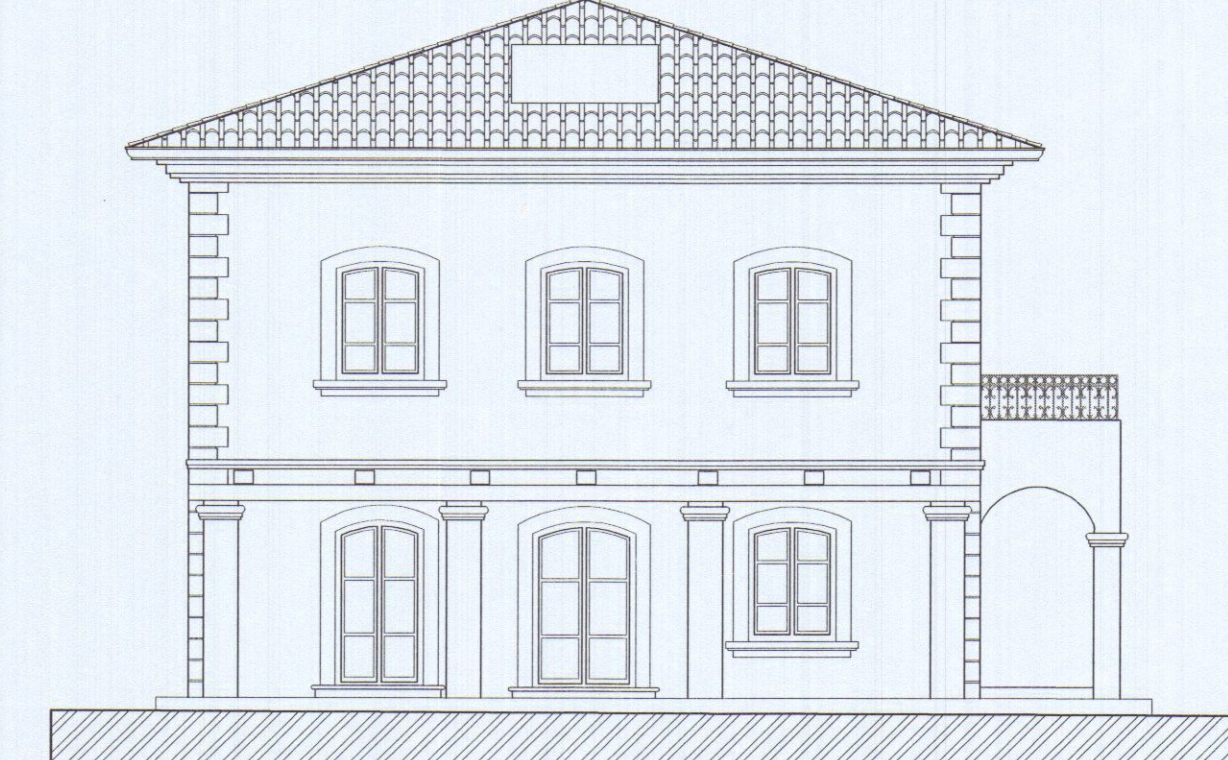

PROSPETTO OVEST

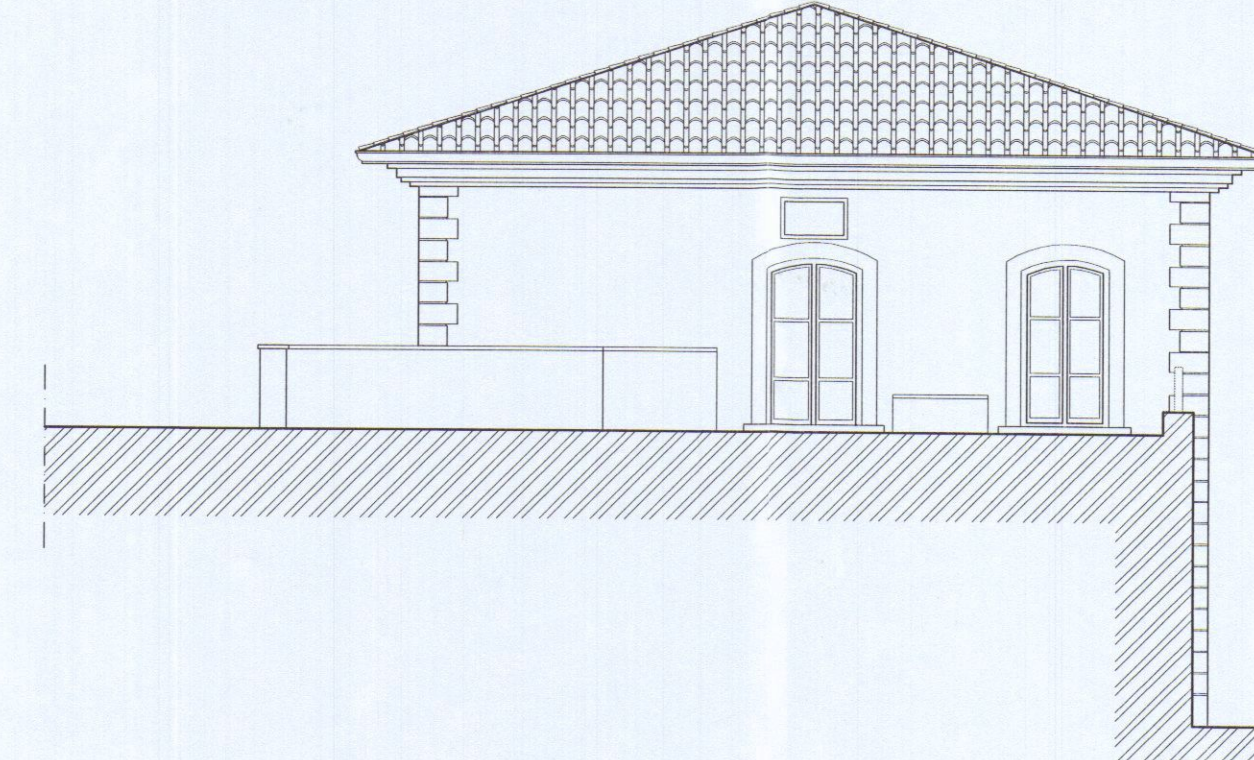

PROSPETTO EST