

Variente Finale a Concessione edilizia n° 62/06 su
fabbricato ad uso abitazione sito in Carrara Via San
Francesco Loc. Foce
INTESTATARI : Musetti Luigi

Architetti
Claudia Bienaimè
Roberta Menconi

STATO DI VARIANTE

OGGETTO : PIANTE PROSPETTI SEZIONI


SCALA 1: 2000

DATA 11-02-2010


DIS.



STRALCIO CATASTALE scala 1:2000

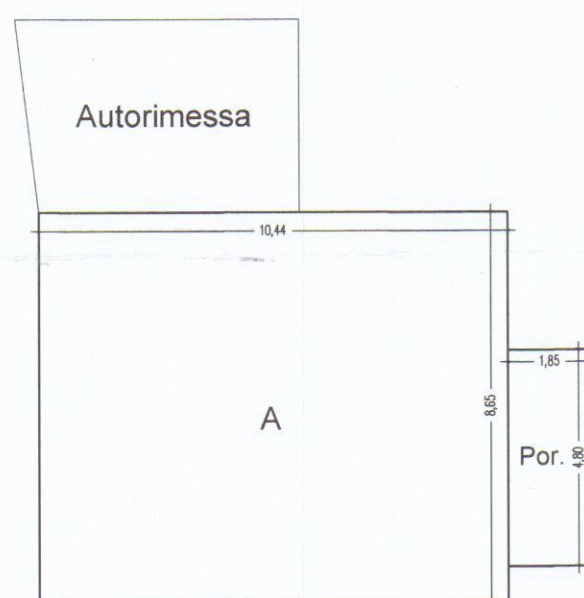

PIANTA PIANO TERRA

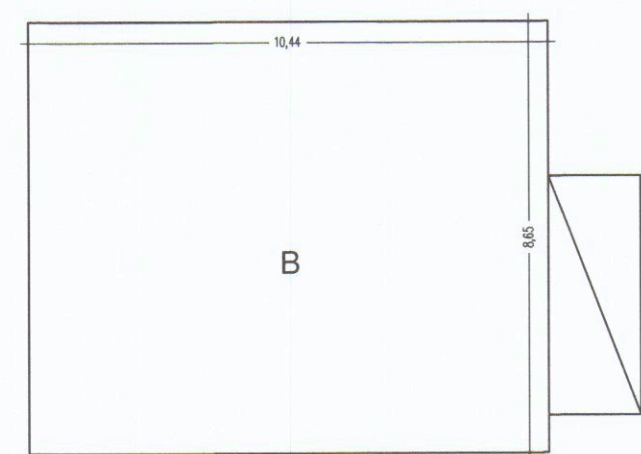

PIANTA PIANO PRIMO


TITOLO TABELLA : SUPERFICIE UTILE LORDA DI PROGETTO		
CODICE	DIMENSIONI	AREA NETTA
PIANO TERRA	10,44 X 8,65	90,30
Autorimessa	3,74 X 2,57	18,00
PIANO PRIMO		
B	10,44 X 8,65	90,30
TOTALE		180,60
Por.1	1,85 X 4,80	8,88
TOTALE PORTICI		8,88

CALCOLO DELLA SUPERFICIE (S.U.L.) PROGETTO
 $90,30 + 90,30 = 180,60 \text{ mq}$


CALCOLO DEL VOLUME DI PROGETTO
 $90,30 \times 7,00 = 632,10 \text{ mc}$

CALCOLO DELLA SUPERFICIE PORTICI PROGETTO
 $8,88 \text{ mq} < 10 \% \text{ S.U.L.}$


TITOLO TABELLA : DAPP - ACROILLUM						
CODICE	DESCR. VANO	ALTEZZA M.	AREA NETTA	VOLUME	SUP. IL.	AR.N. / S.I.
PIANO TERRA +0.00						
APP.1	SOC. - PRANZO	51,25	-	9,8	0,19	
APP.1	CUCINA	13,35	-	3,01	0,22	
APP.1	GARAGE	18,00	-	-	-	
PIANO PRIMO						
APP.1	DORMIGLIO	2,68	-	-	-	
APP.1	ARMADIO	10,97	-	1,40	0,12	
APP.1	BAGNO	10,45	-	2,80	0,27	
APP.1	CAMERA	40,20	-	7	0,17	
PIANO SOTTOTETTO						
APP.1	RP. 1	11,80	-	-	-	
APP.1	RP. 2	5,60	-	-	-	
APP.1	SOFFITTA	37,60	-	-	-	

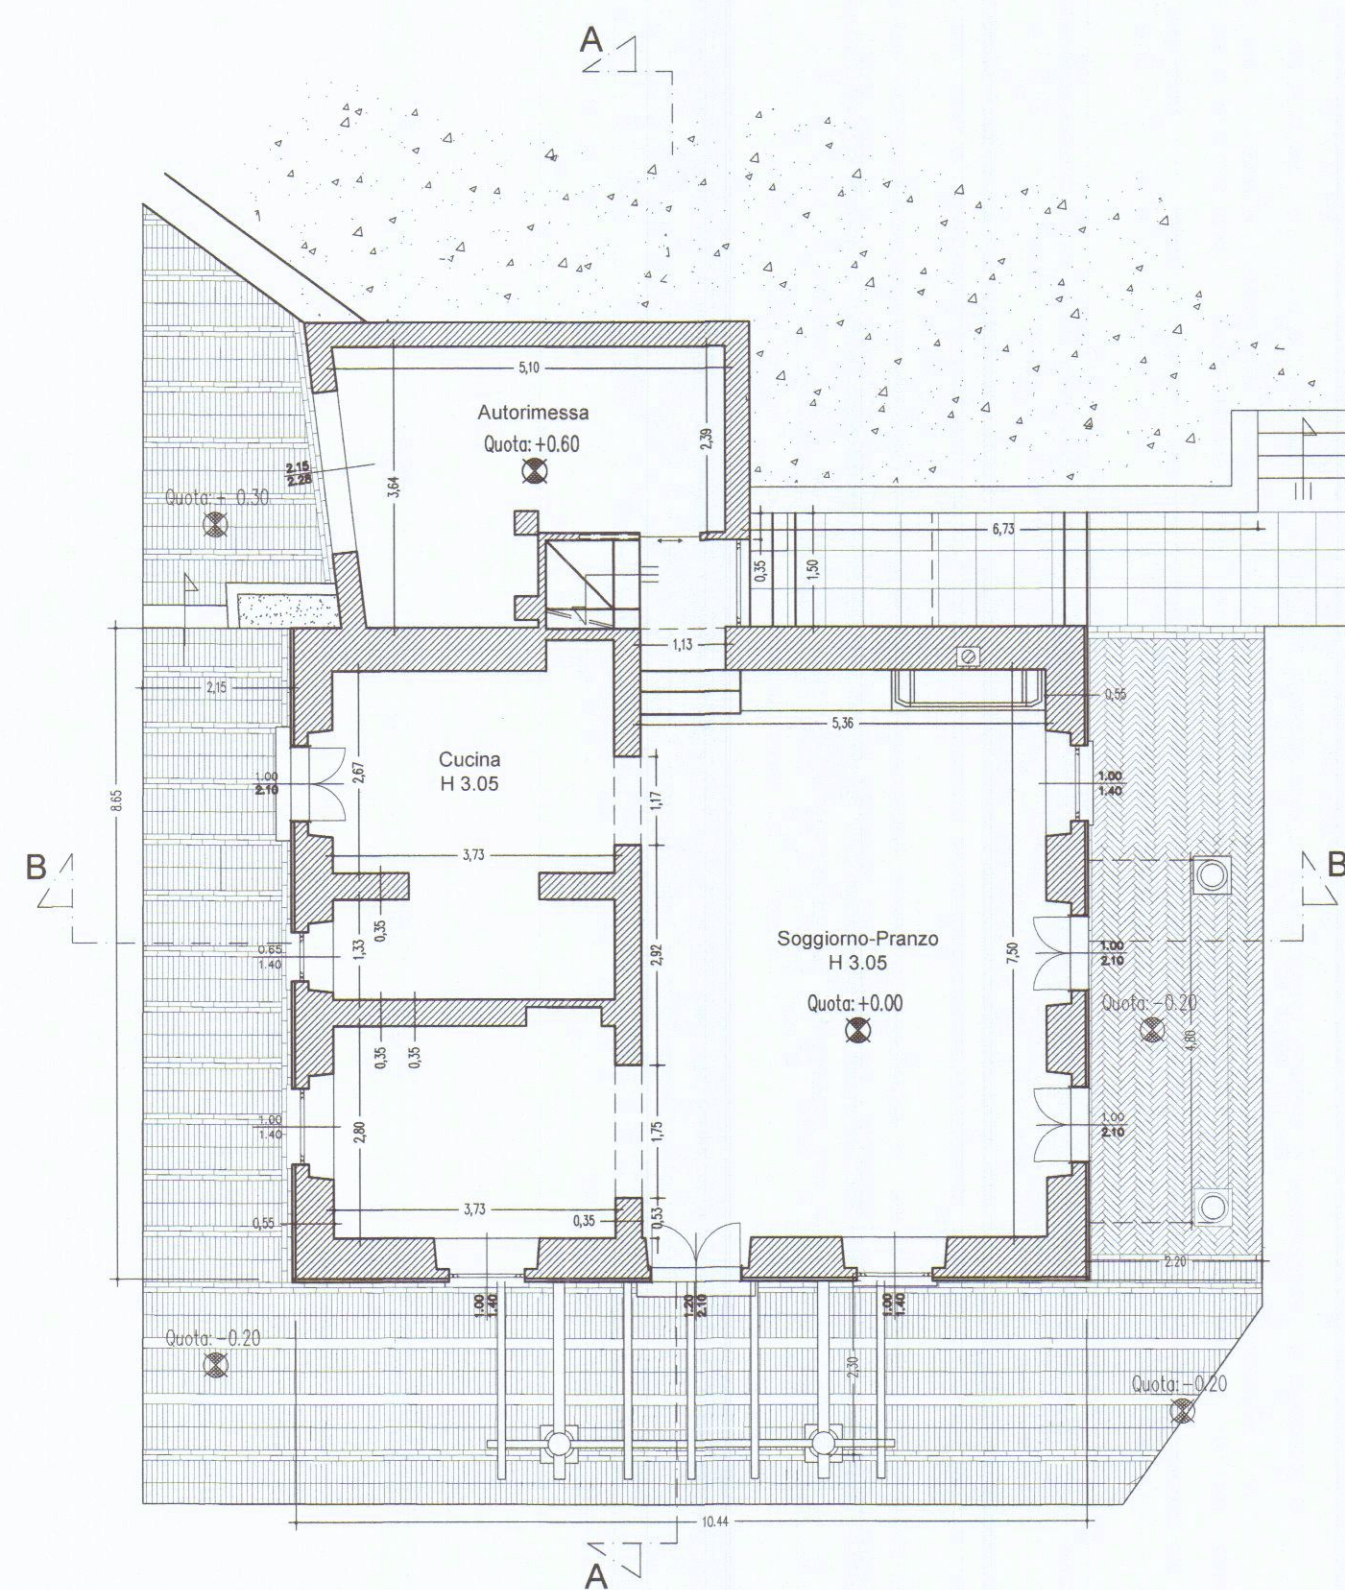


PIANTA PIANO TERRA scala 1:100

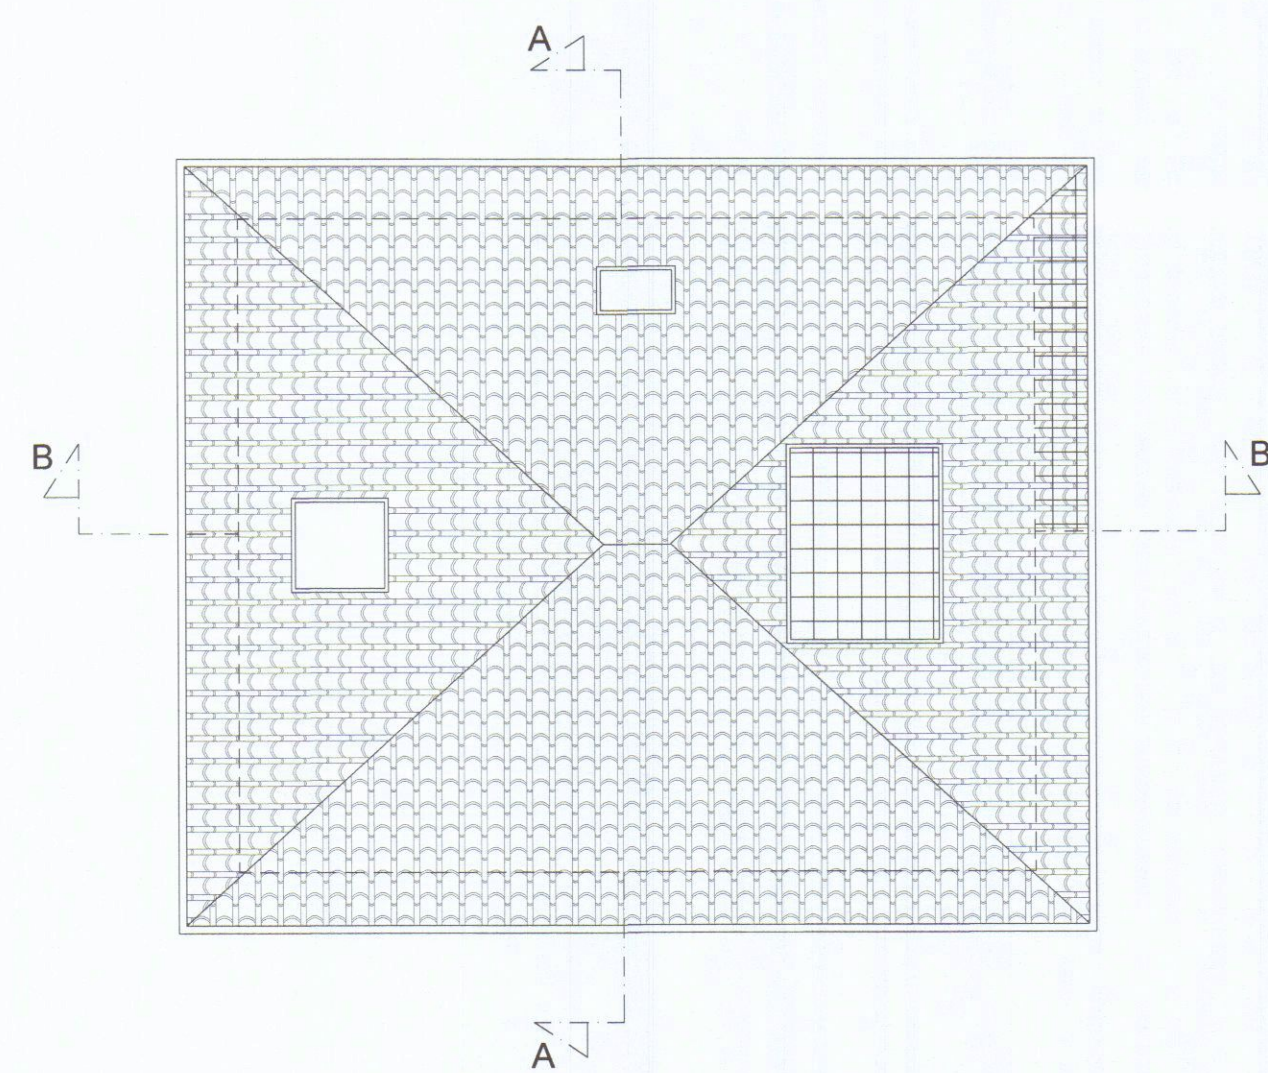


PIANTA COPERTURA scala 1:100

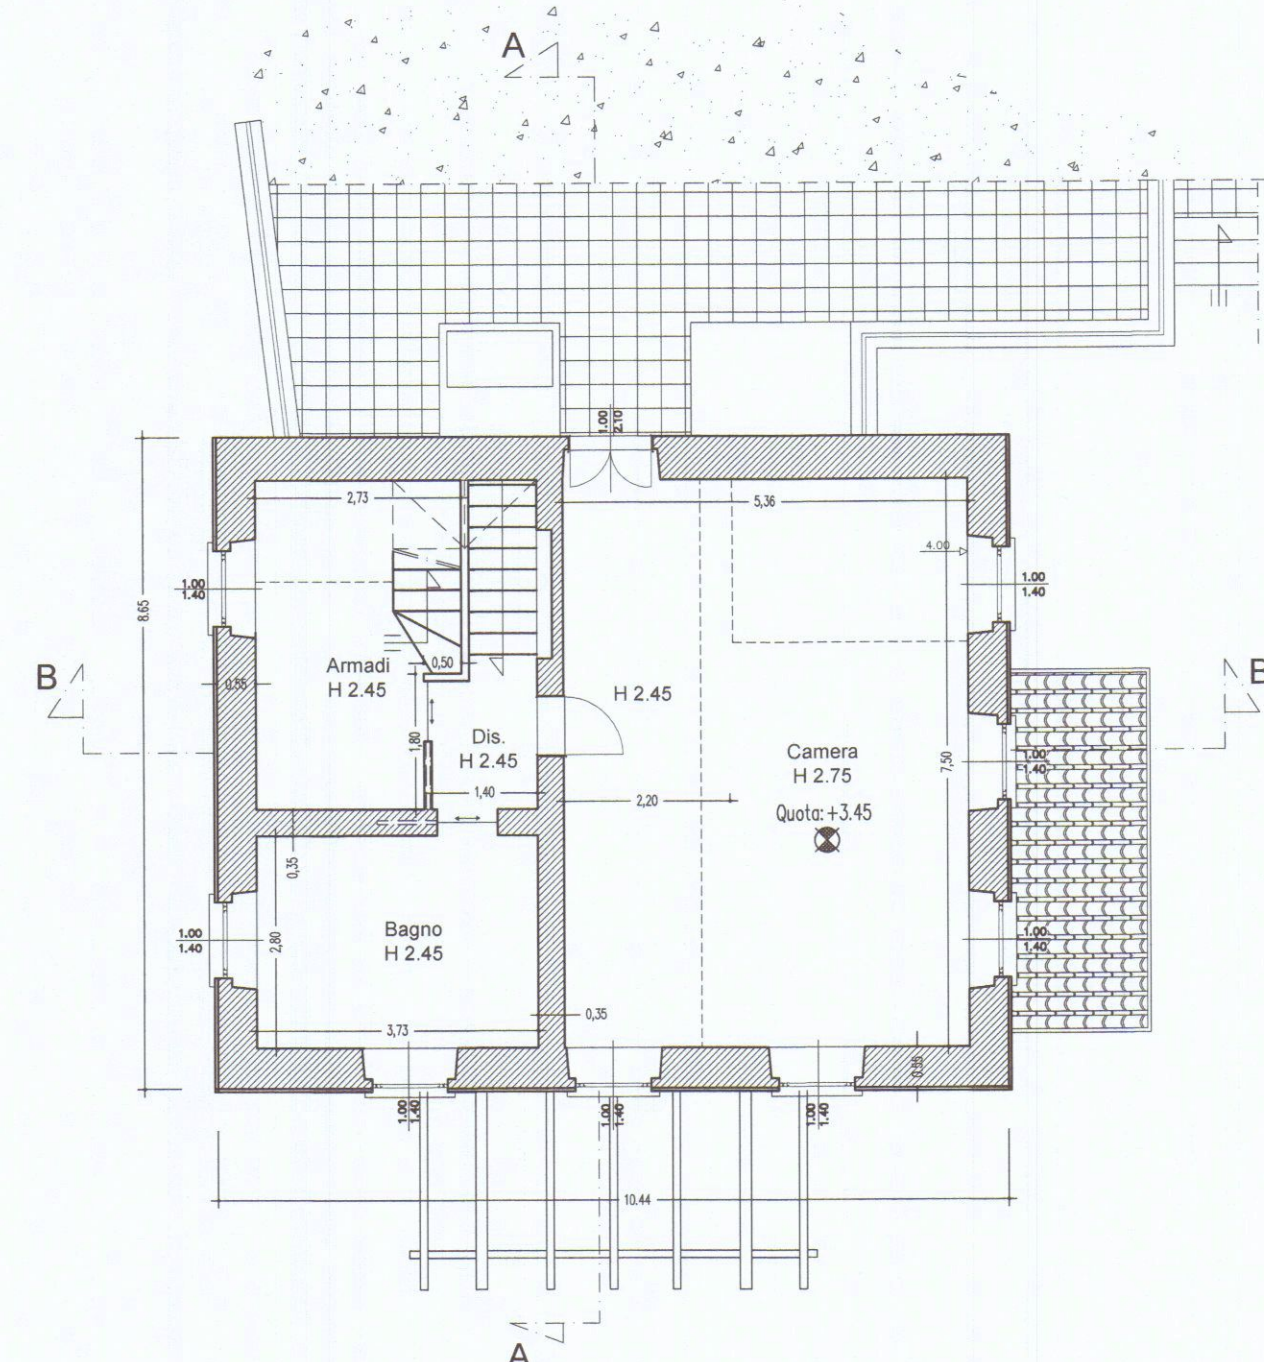


PIANTA PIANO PRIMO scala 1:100

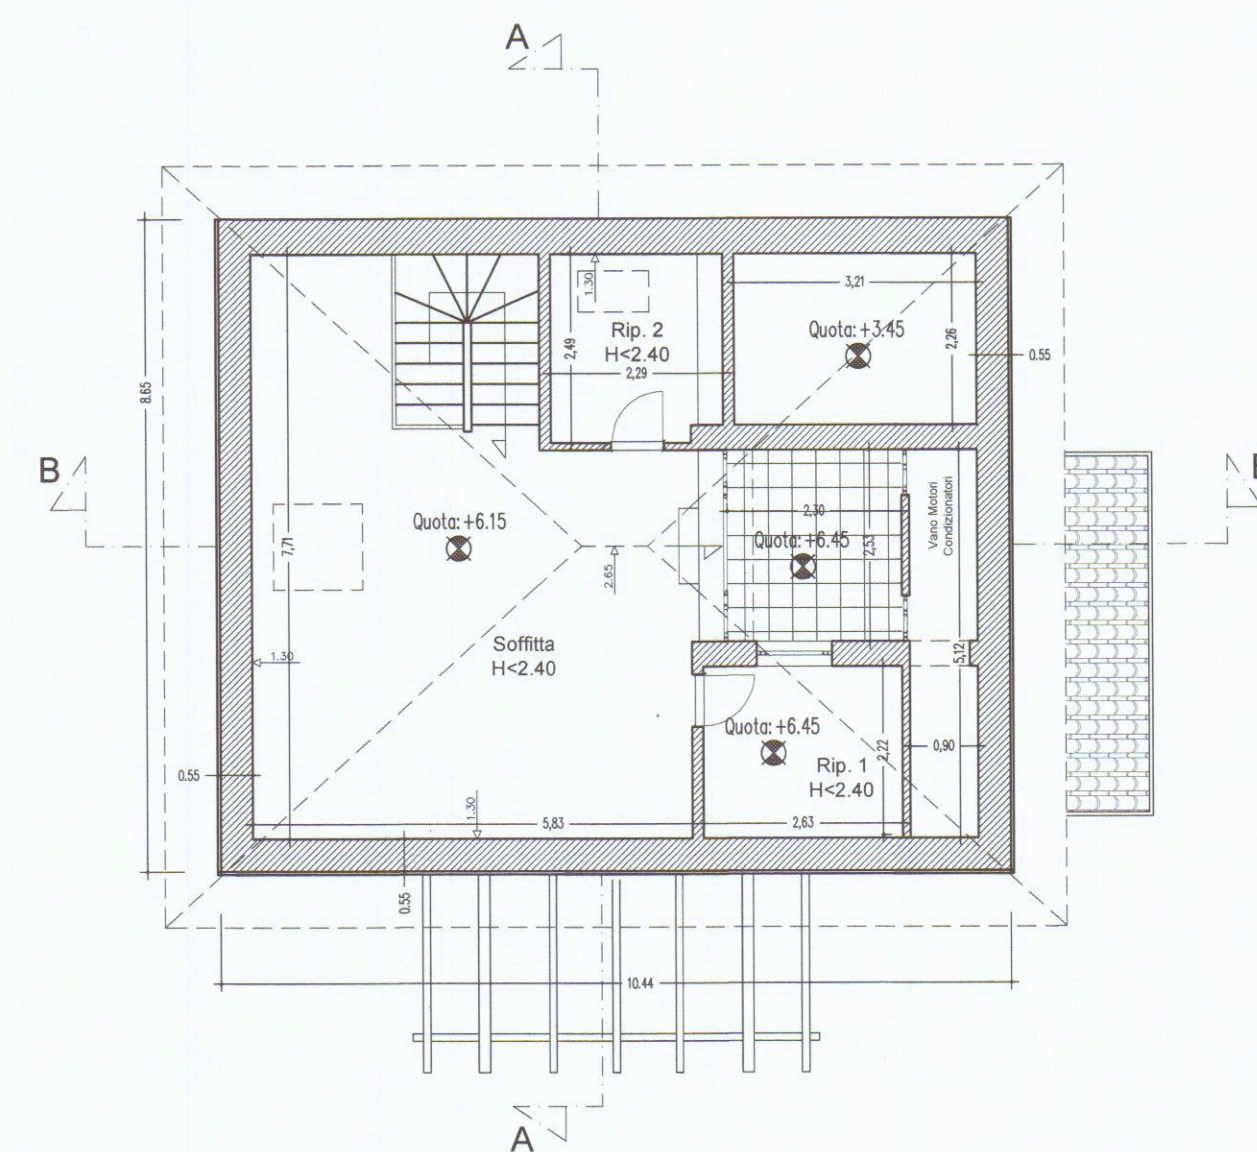


PIANTA PIANO SOTTOTETTO scala 1:100

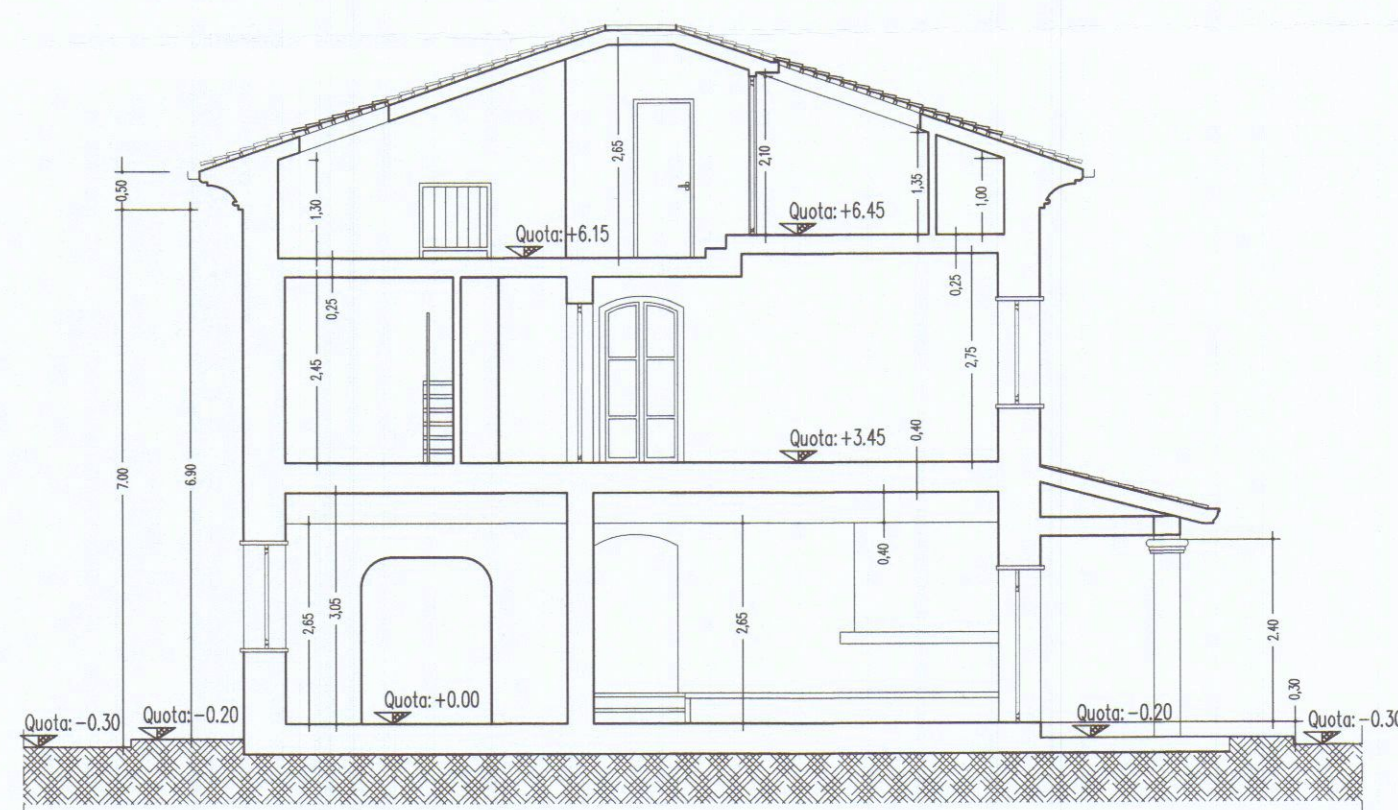


SEZIONE B scala 1:100

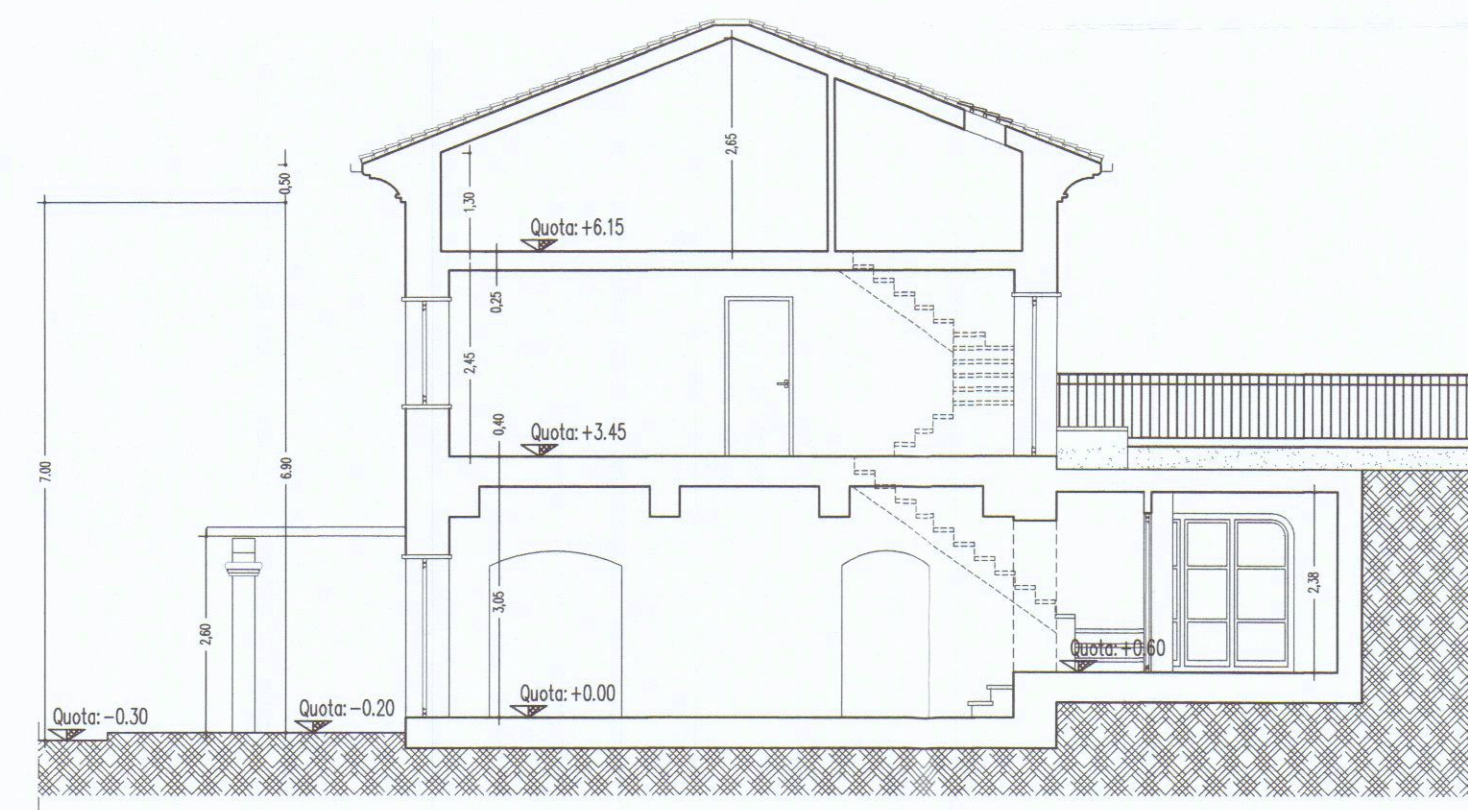


SEZIONE A scala 1:100

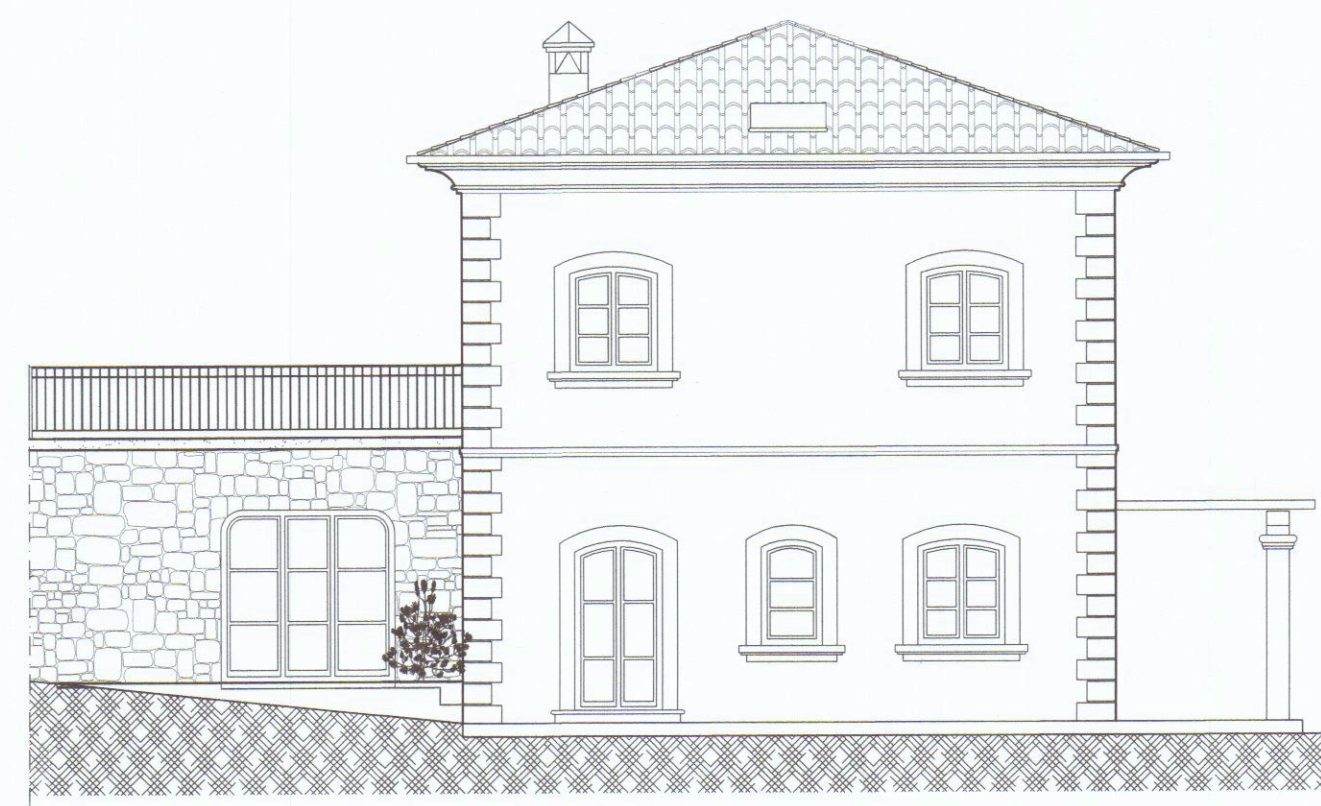


PROSPETTO NORD

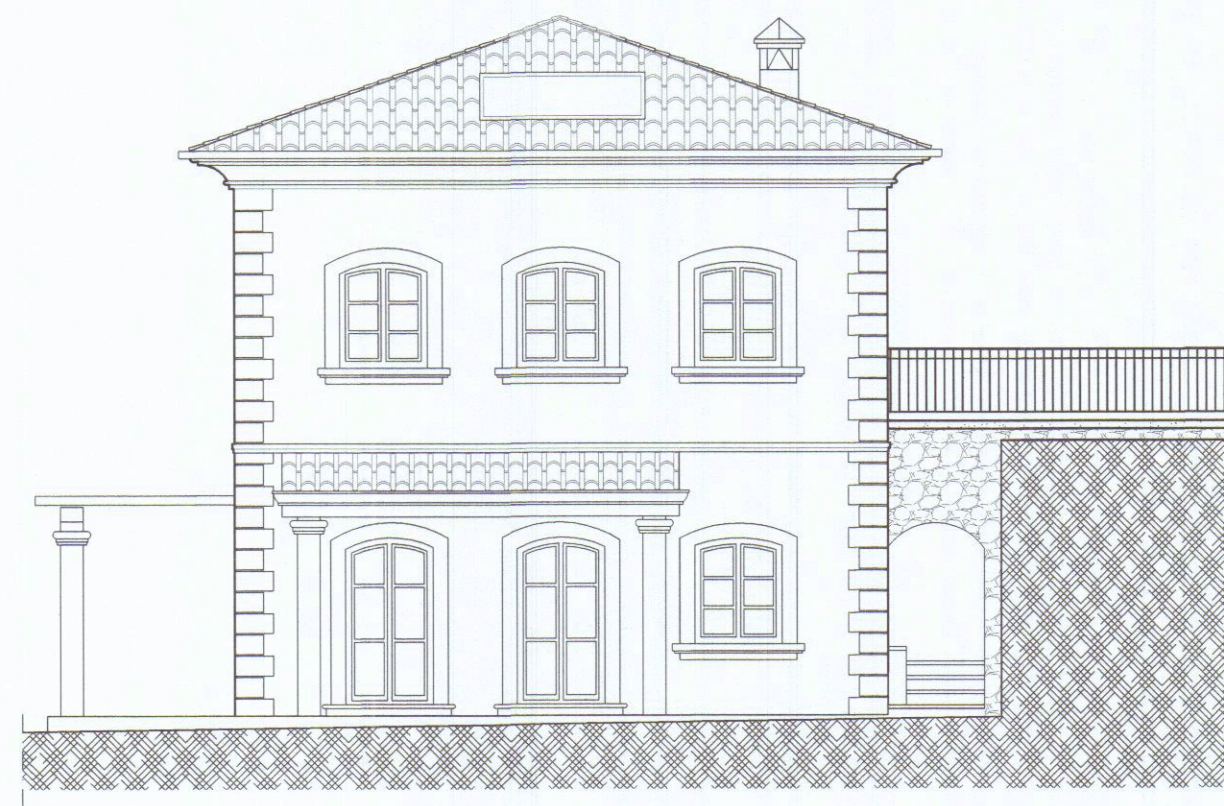

PROSPETTO SUD

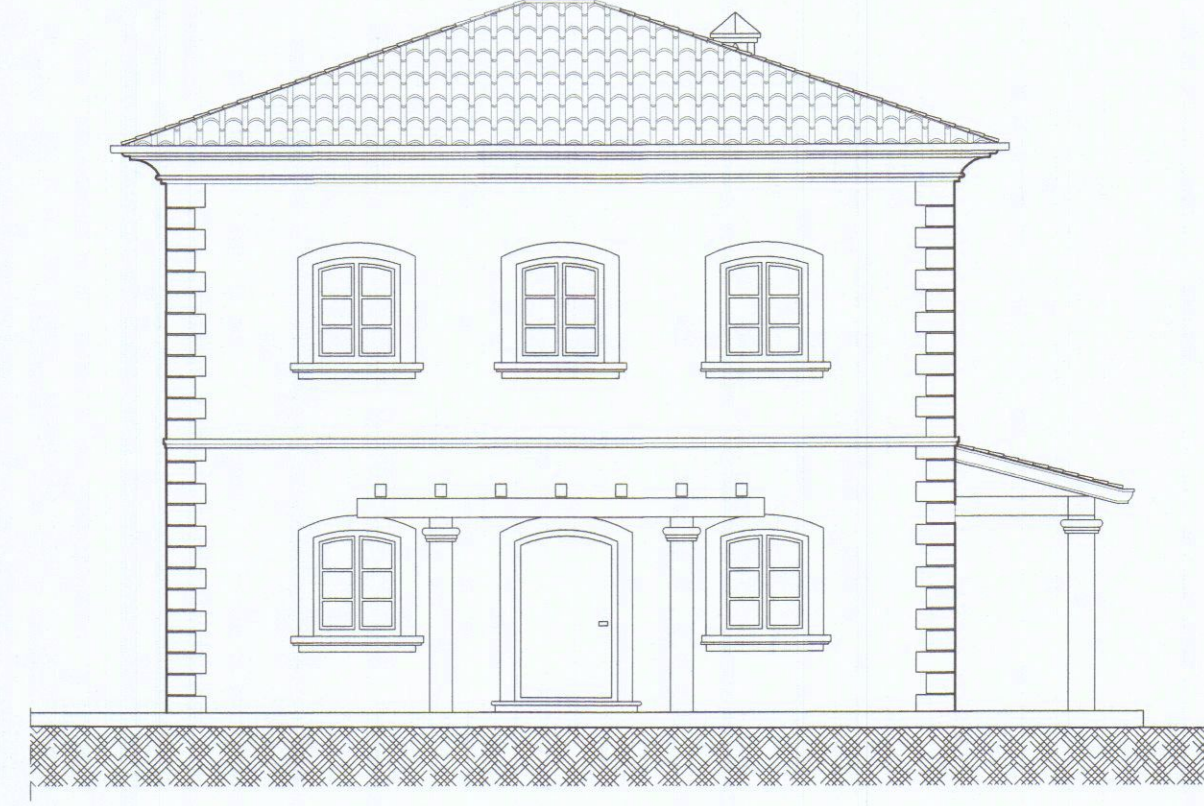

PROSPETTO OVEST

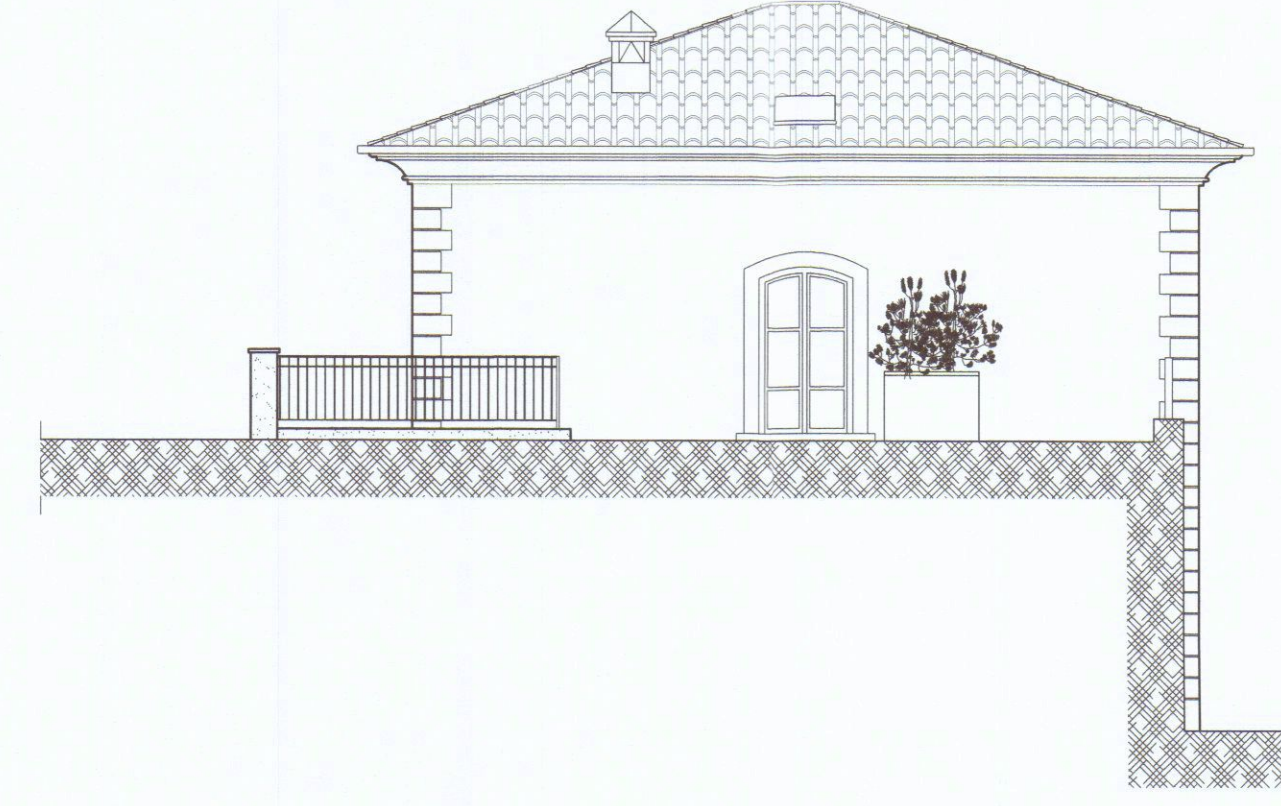

PROSPETTO EST