

Ristrutturazione edilizia di fabbricato ad uso abitazione  
e cambio di destinazione d'uso del piano terra  
sito in Carrara Via San Francesco Loc. Foce  
INTESTATARI : Musetti Andrea

Architetti  
Claudia Bienaimè  
Roberta Menconi

# STATO ATTUALE

OGGETTO : PIANTE PROSPETTI SEZIONI

SCALA 1: 2000  
SCALA 1: 100


DATA 01/08/2005

DIS.


TAV.

Architetta  
BIENAIMÈ  
Claudia Barbara


Architetta  
MENCONI  
Roberta

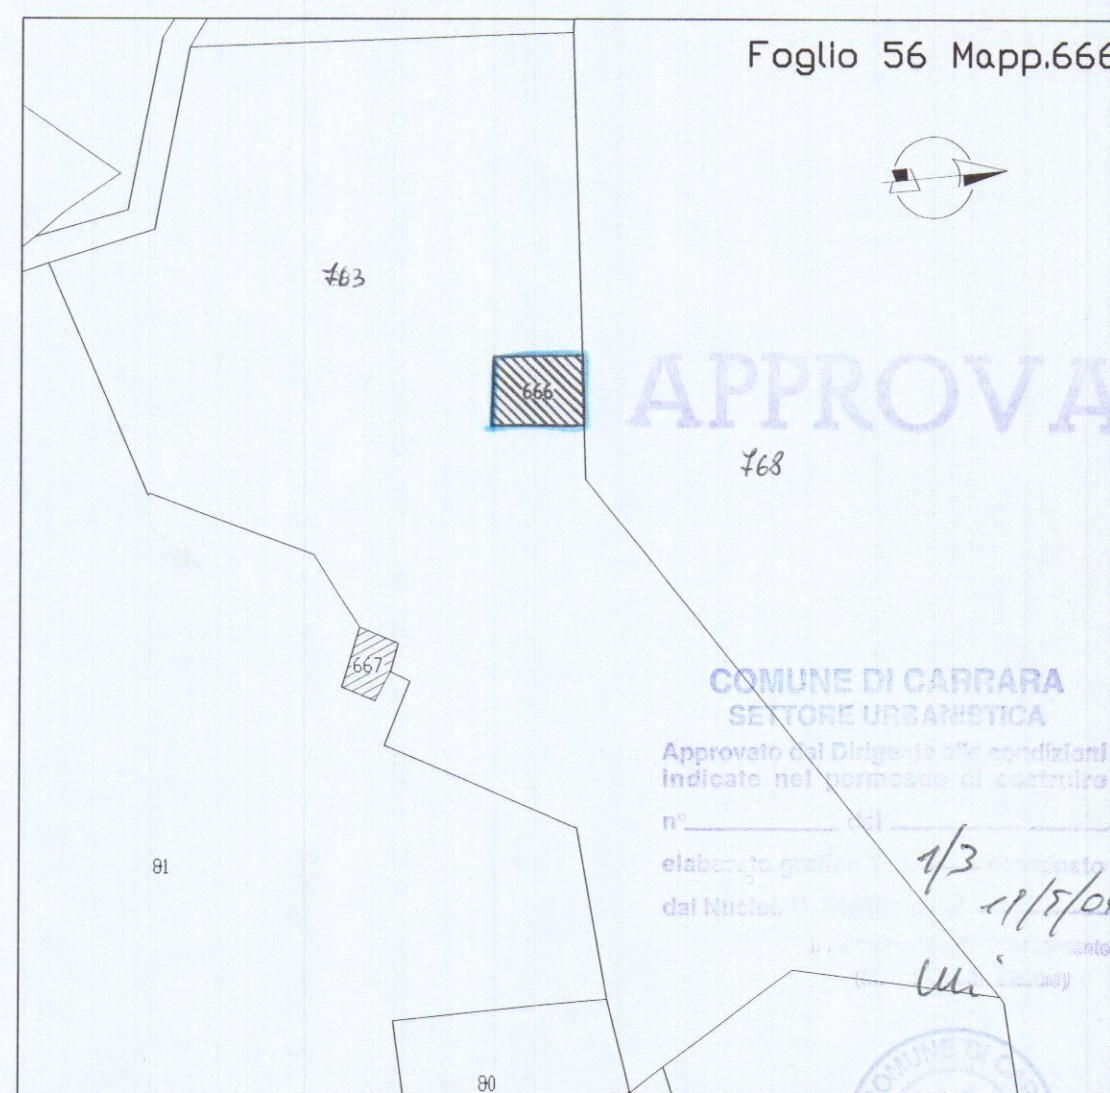


STRALCIO CATASTALE scala 1:2000

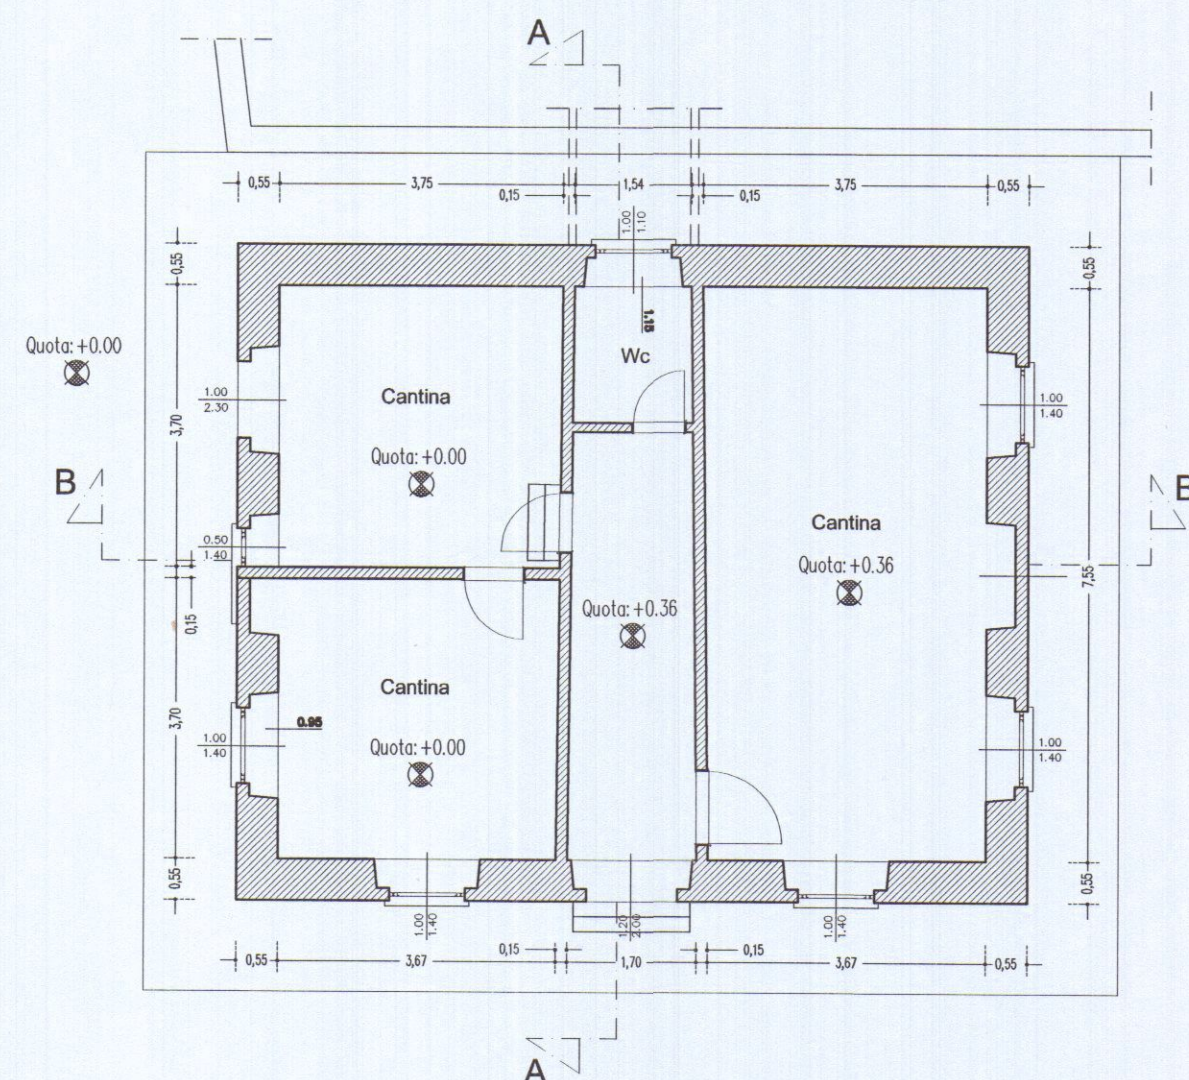


PIANTA PIANO TERRA scala 1:100

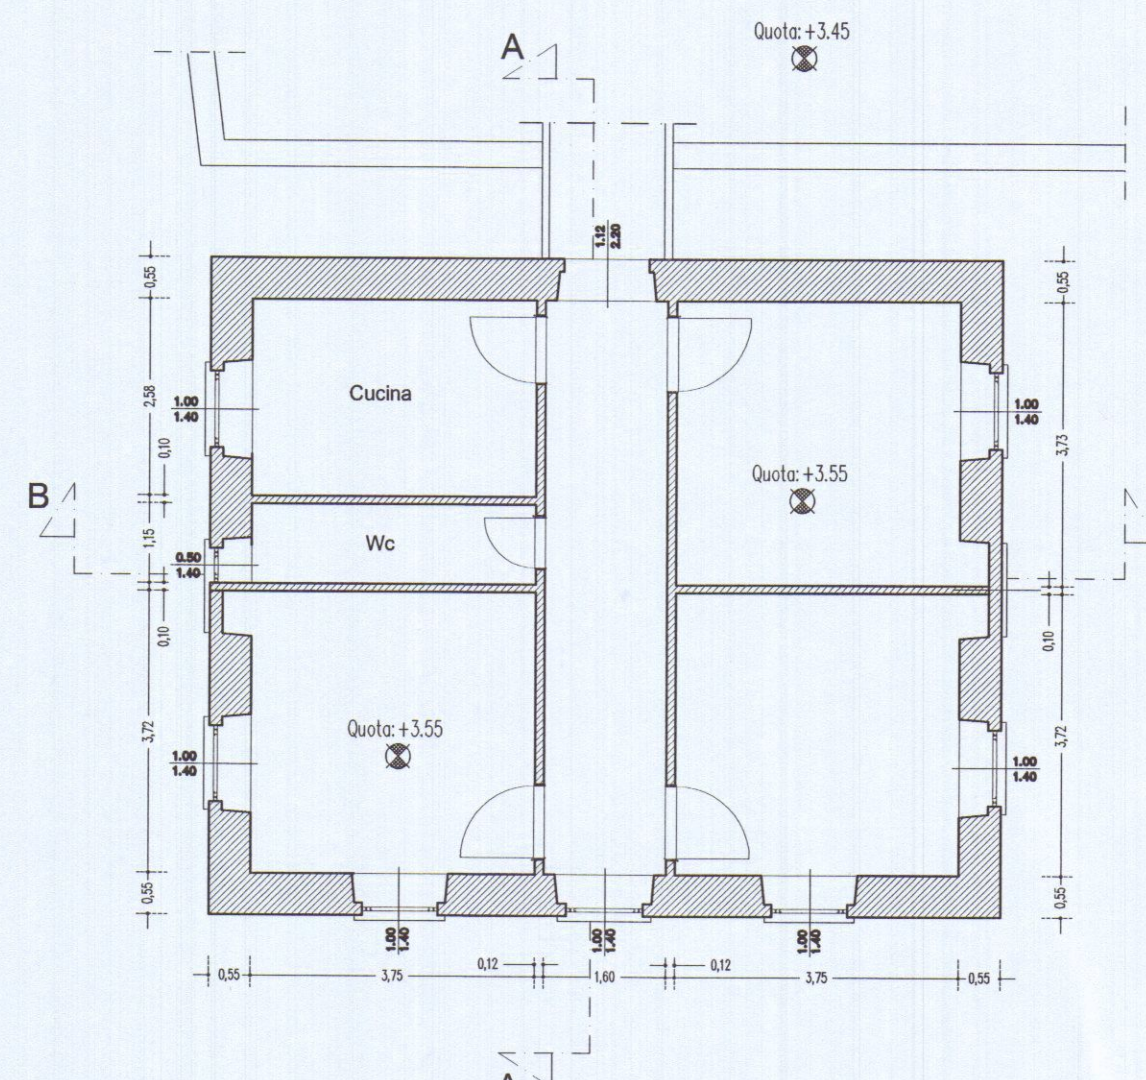


PIANTA PIANO PRIMO scala 1:100

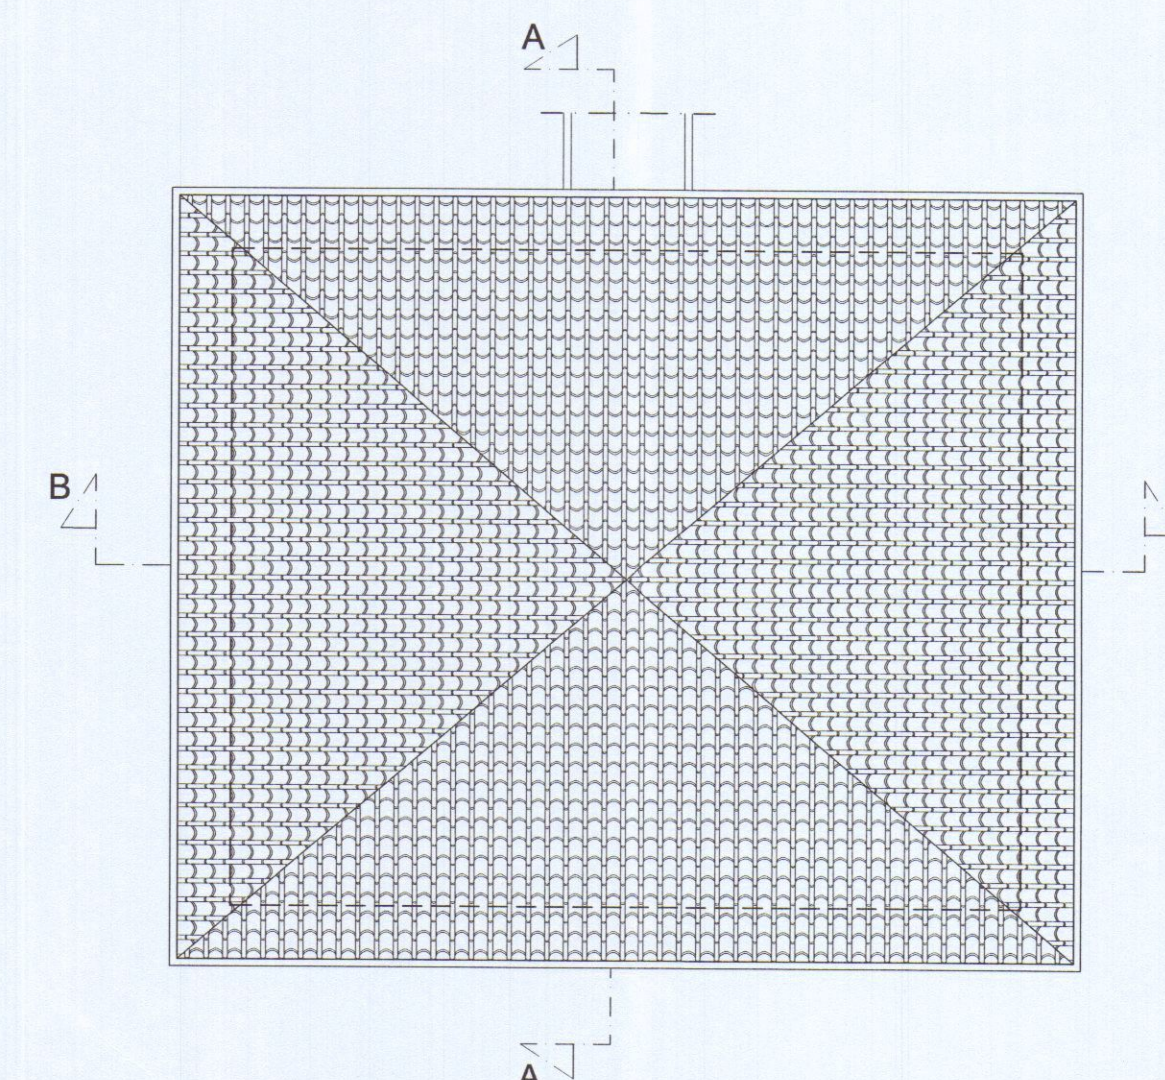

PIANTA COPERTURA scala 1:100

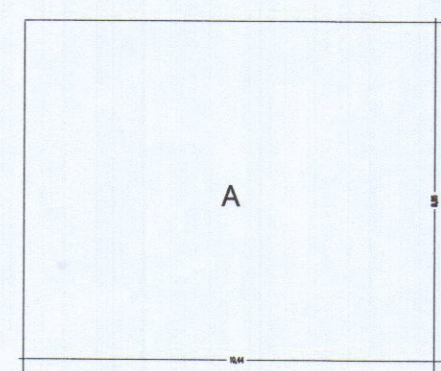

PIANTA PIANO TERRA

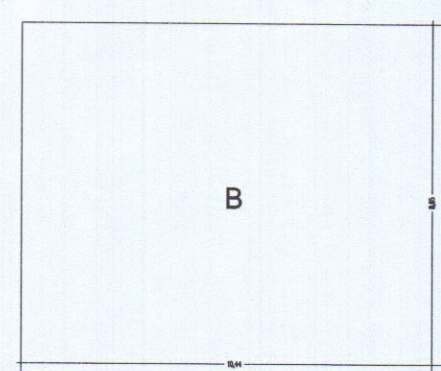


PIANTA PIANO PRIMO


| TITOLO TABELLA : SUPERFICIE UTILE LORDA ATTUALE |              |            |
|-------------------------------------------------|--------------|------------|
| CODICE                                          | DIMENSIONI   | AREA NETTA |
| PIANO TERRA (ad uso Cantina)                    | 10,44 X 8,65 | 90,30      |
| PIANO PRIMO (ad uso abitativo)                  | 10,44 X 8,65 | 90,30      |
| TOTALE                                          |              | 180,60     |

CALCOLO DELLA SUPERFICIE (S<sub>UL</sub>) ATTUALE  
90,30 + 90,30 = 180,60 mq


CALCOLO DEL VOLUME ATTUALE  
180,60 X 7,00 = 1264,20 mc

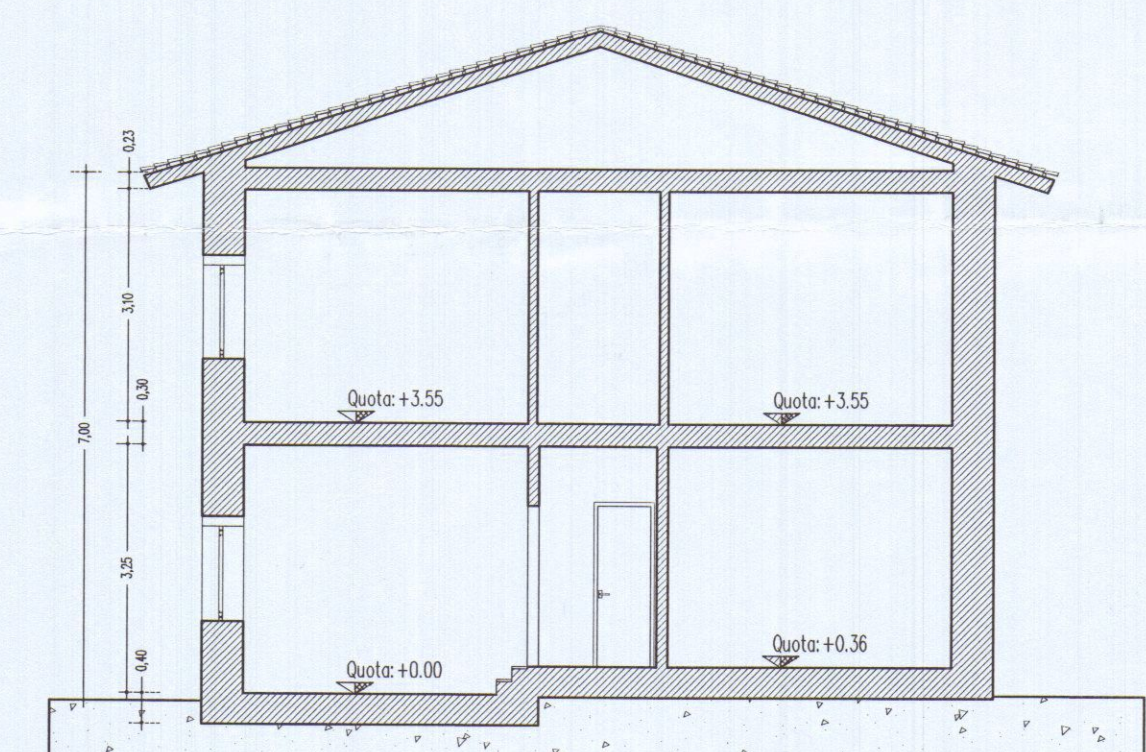


SEZIONE B scala 1:100

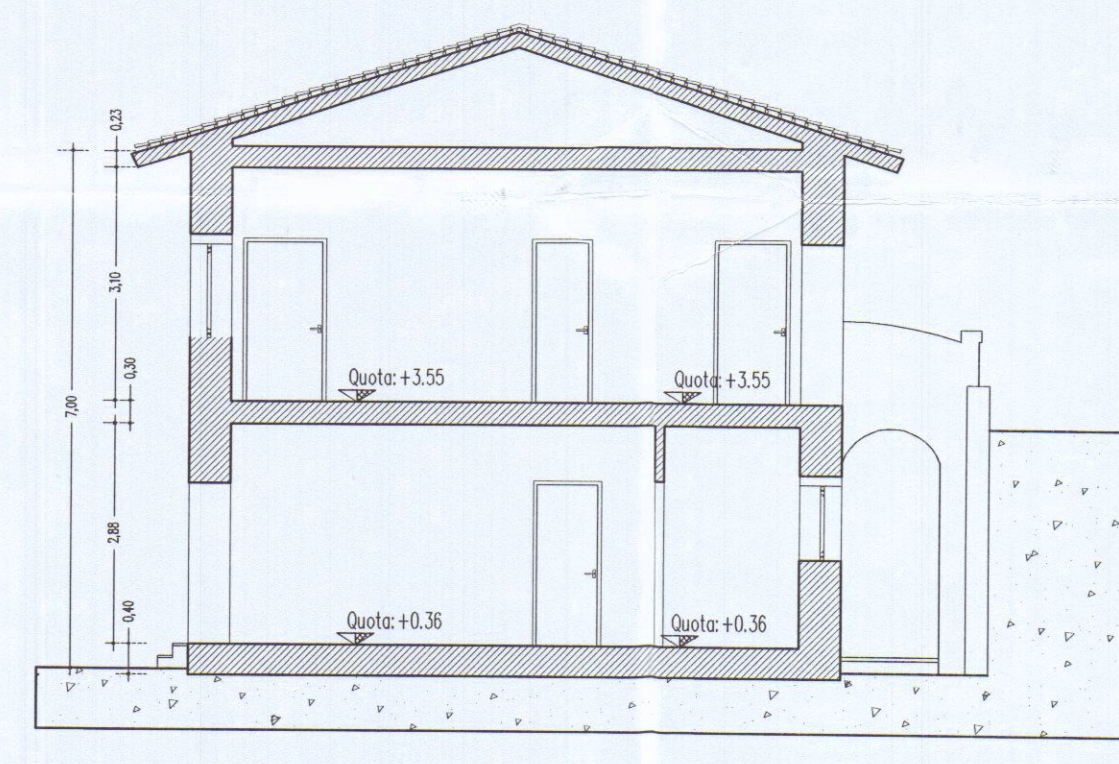


SEZIONE A scala 1:100

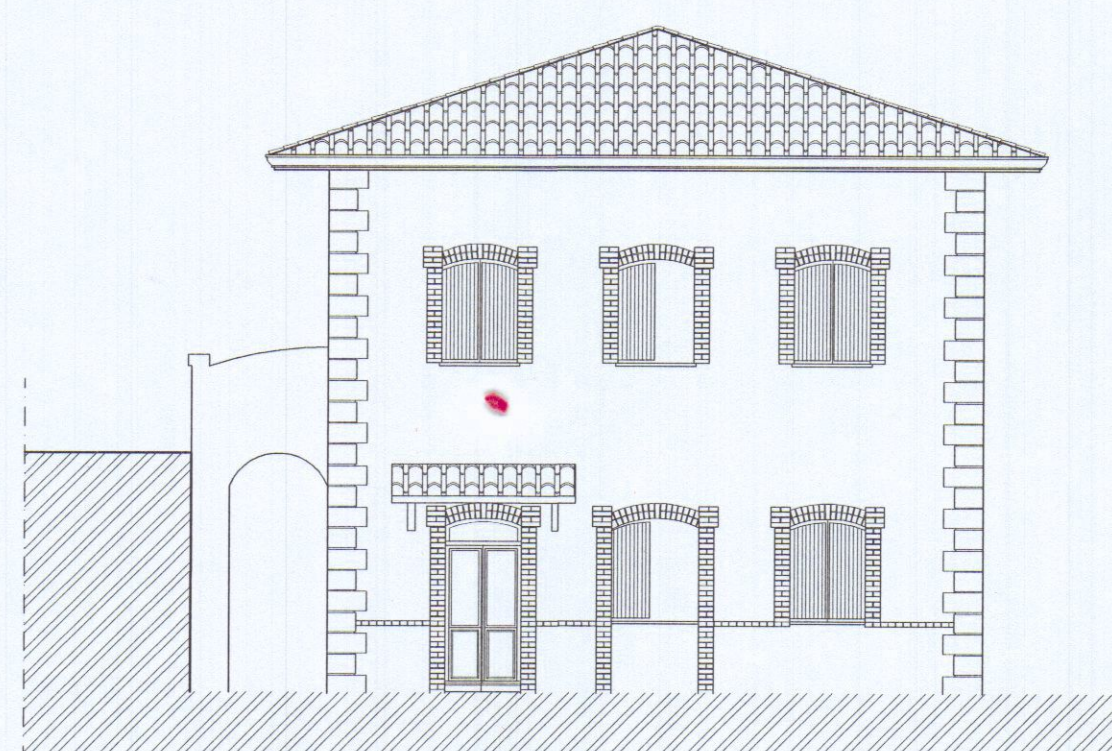


PROSPETTO NORD

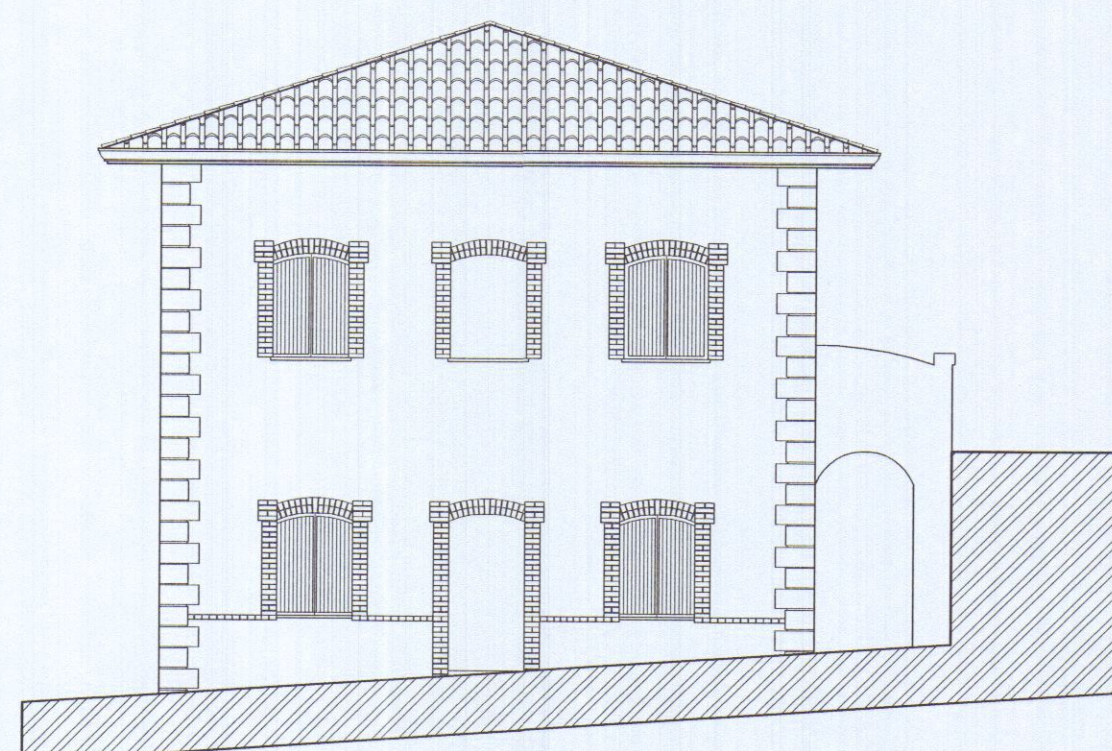

PROSPETTO SUD

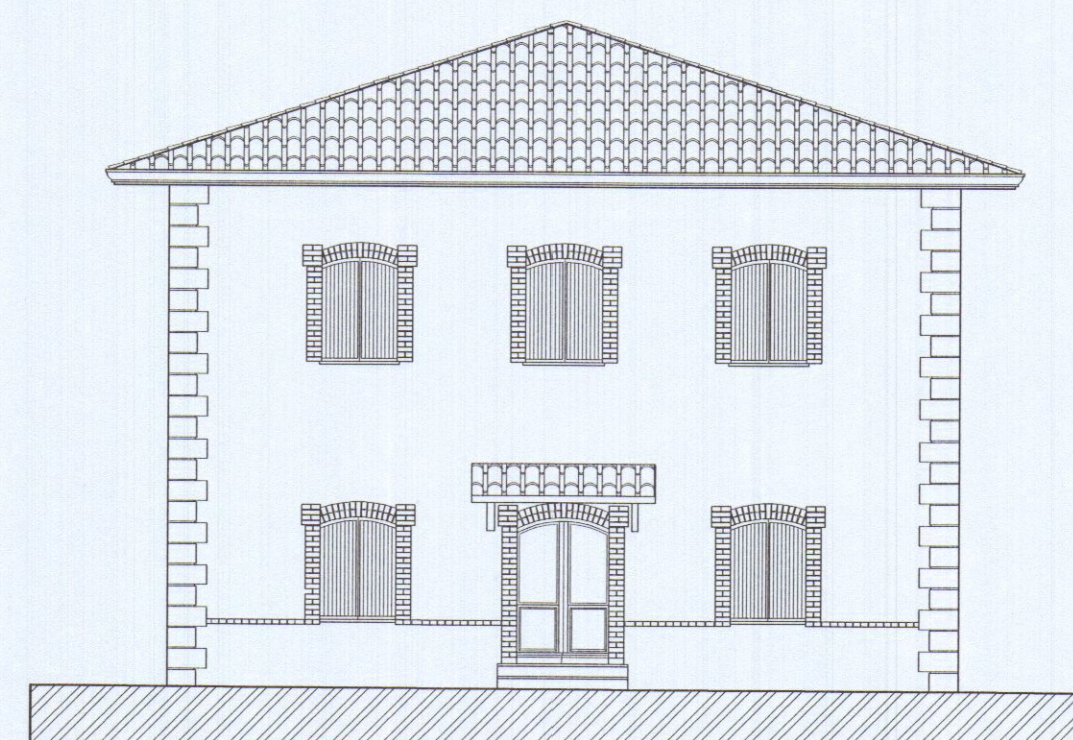

PROSPETTO OVEST

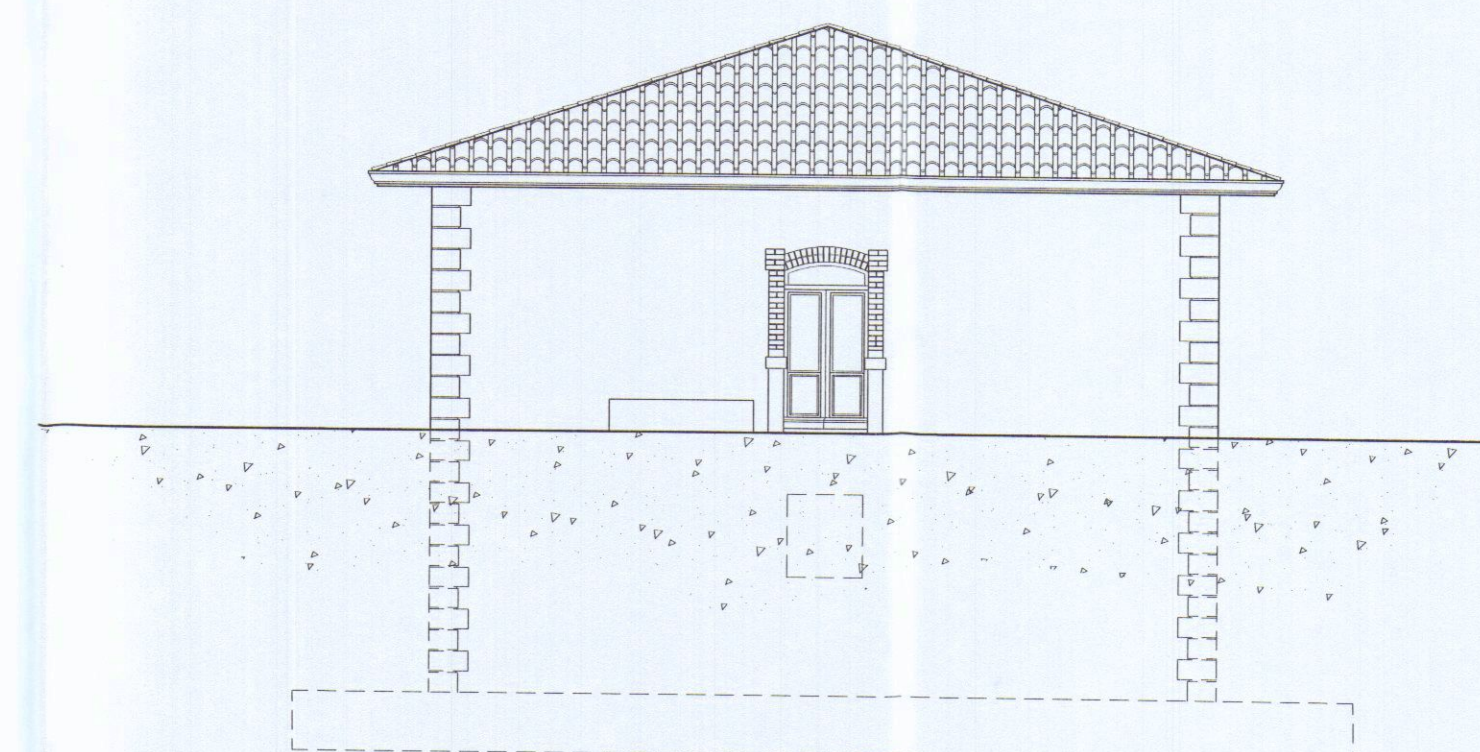

PROSPETTO EST