

12 LUG 1979

LAVORO: PROGETTO DI EDIFICIO DI CIVILE ABITAZIONE DA COSTRUIRE IN FABBRICA DI CARRARA, VIA DEI MILLE, SUL TERRENO DI PROPRIETÀ DEL SIG. GIANNI MARINO, DIVISO IN CANTIERI PER SEI DEL COMUNE DI CARRARA CON MAP. 380-542 FOLIO N° 86.

PROGETTISTI: **FOR. VERGASSOLA E GIOVANNONI**

DOT. ING. VINCENZO BOSCO

SCALA: 1/200

1° PROGETTO

VISTO

DISSEGNIATO: P.R.

OGGETTO DEL DISEGNO: **PIANTE**

IL PROGETTISTA: **VINCENZO BOSCO**


IL PROPRIETARIO:

IL COSTRUTTORE:


IL DIRETTORE DEI LAVORI:

APPROVATO
27 LUG. 1979
CONTROLLATO
DIRETTORE REGIONALE


Approvato dal Sindaco alla seduta del Consiglio Comunale del 27 LUG. 1979
ALMIRA CATO

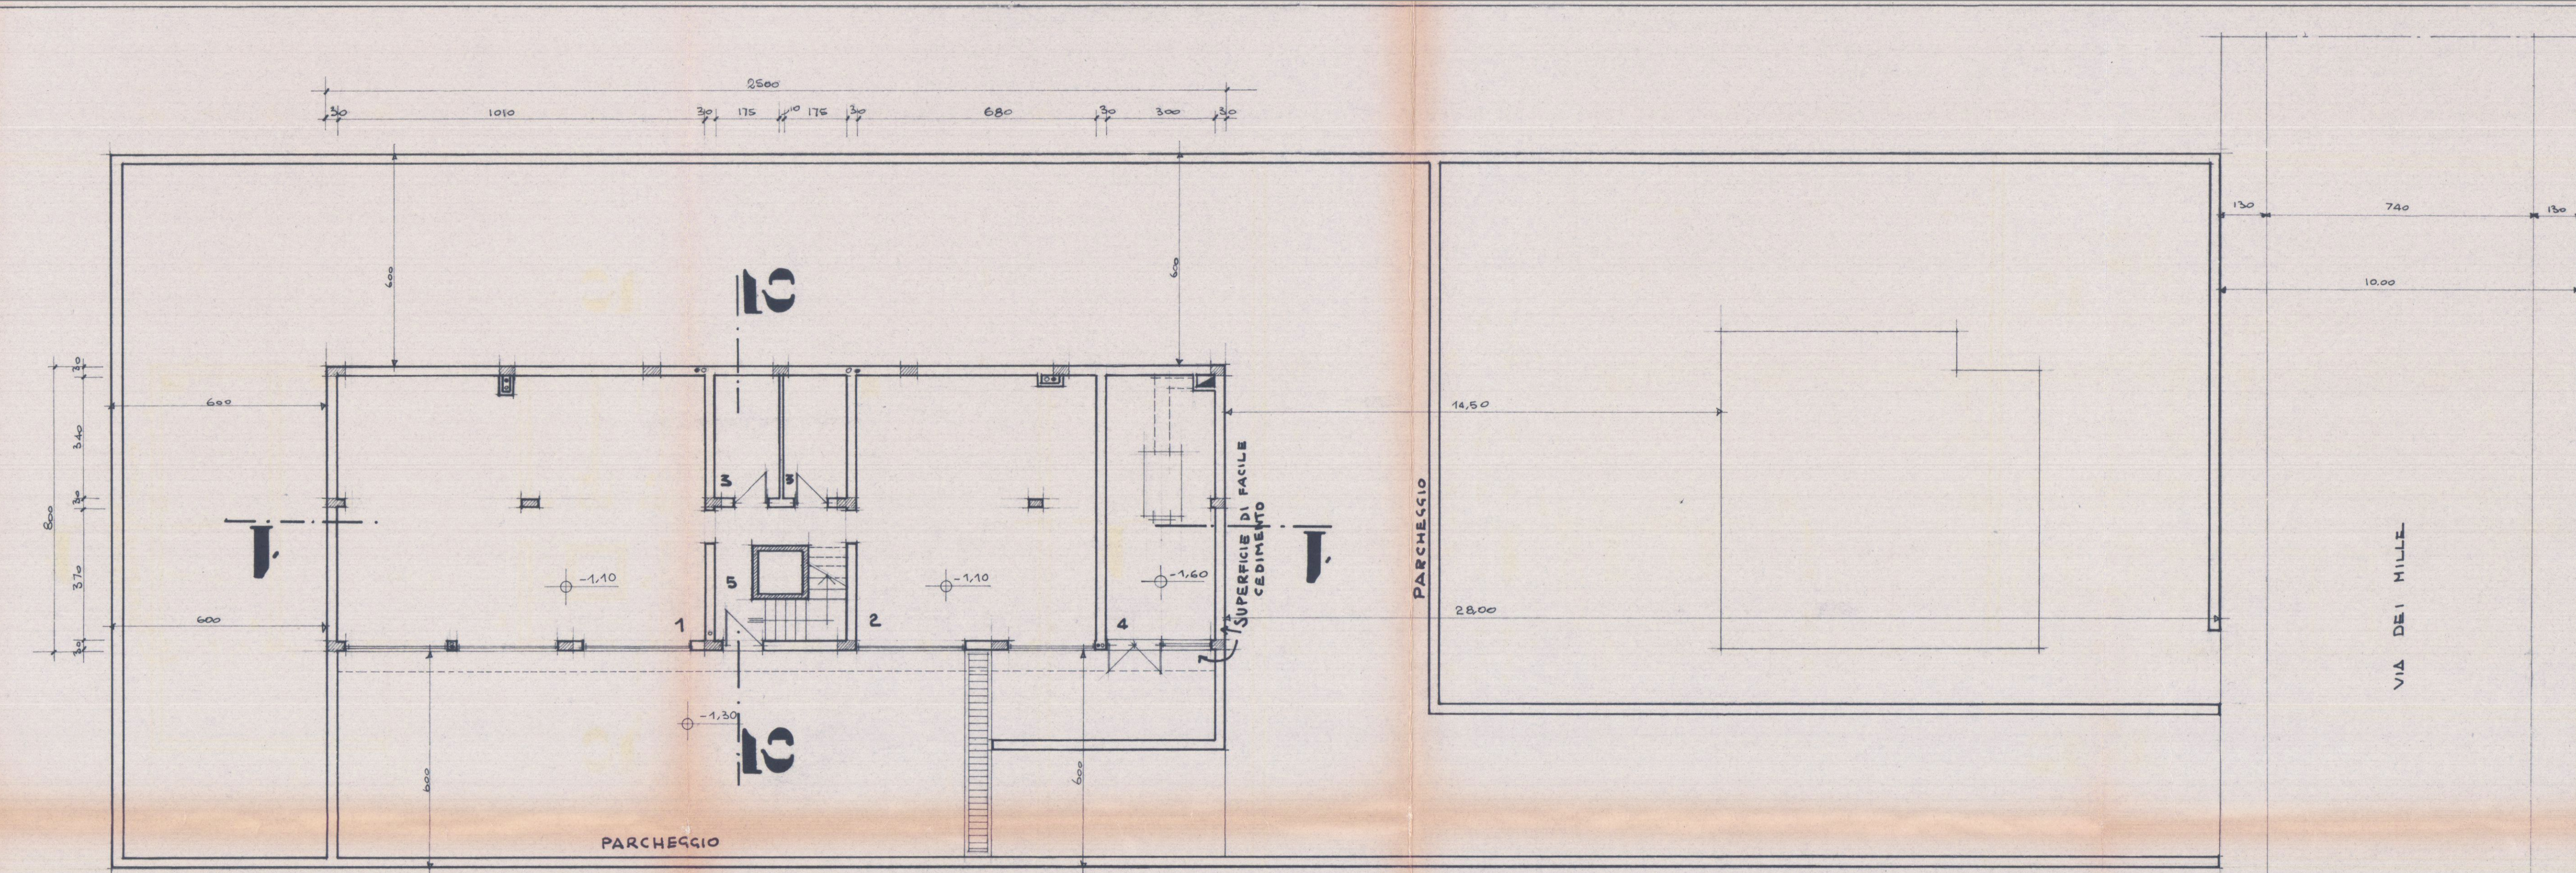


PIANTA PIANO SEMINTERRATO

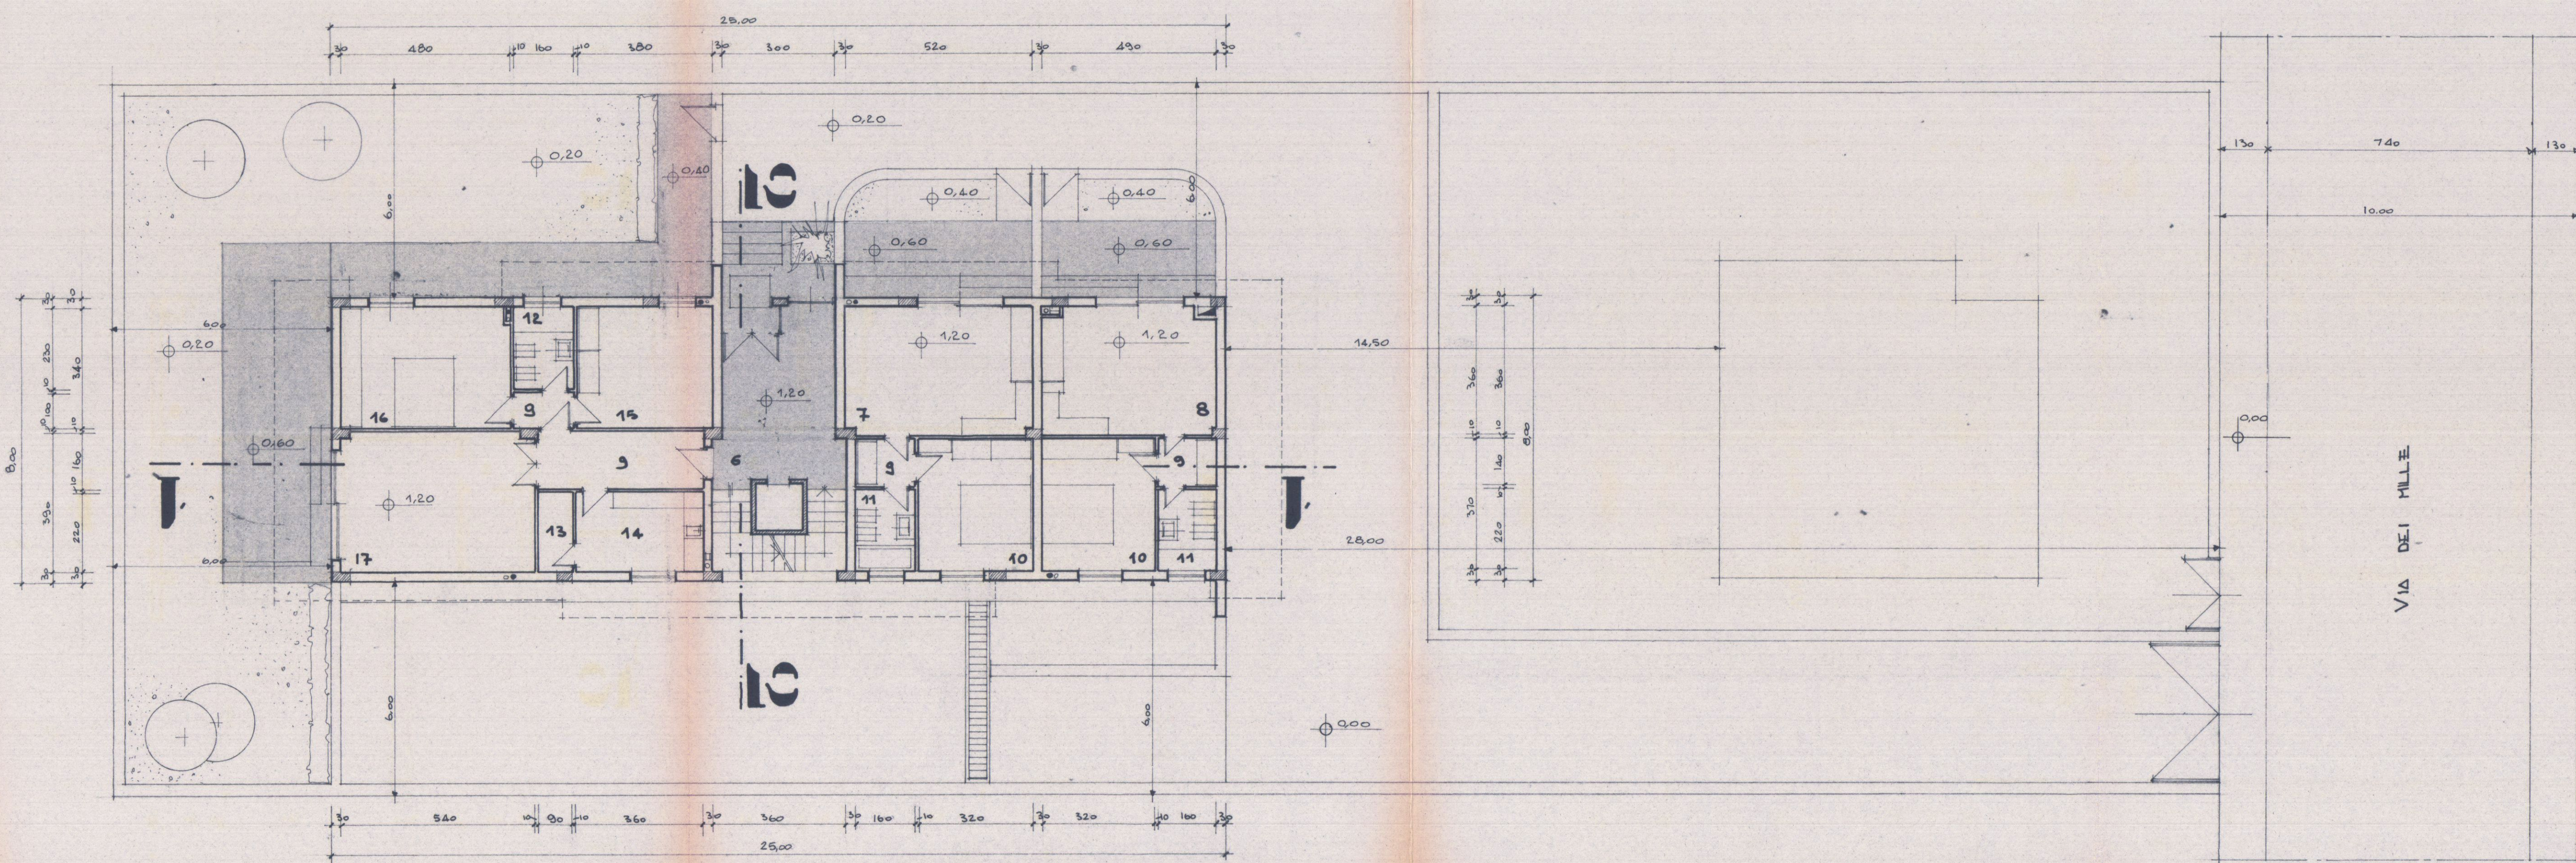


PIANTA PIANO RIALZATO

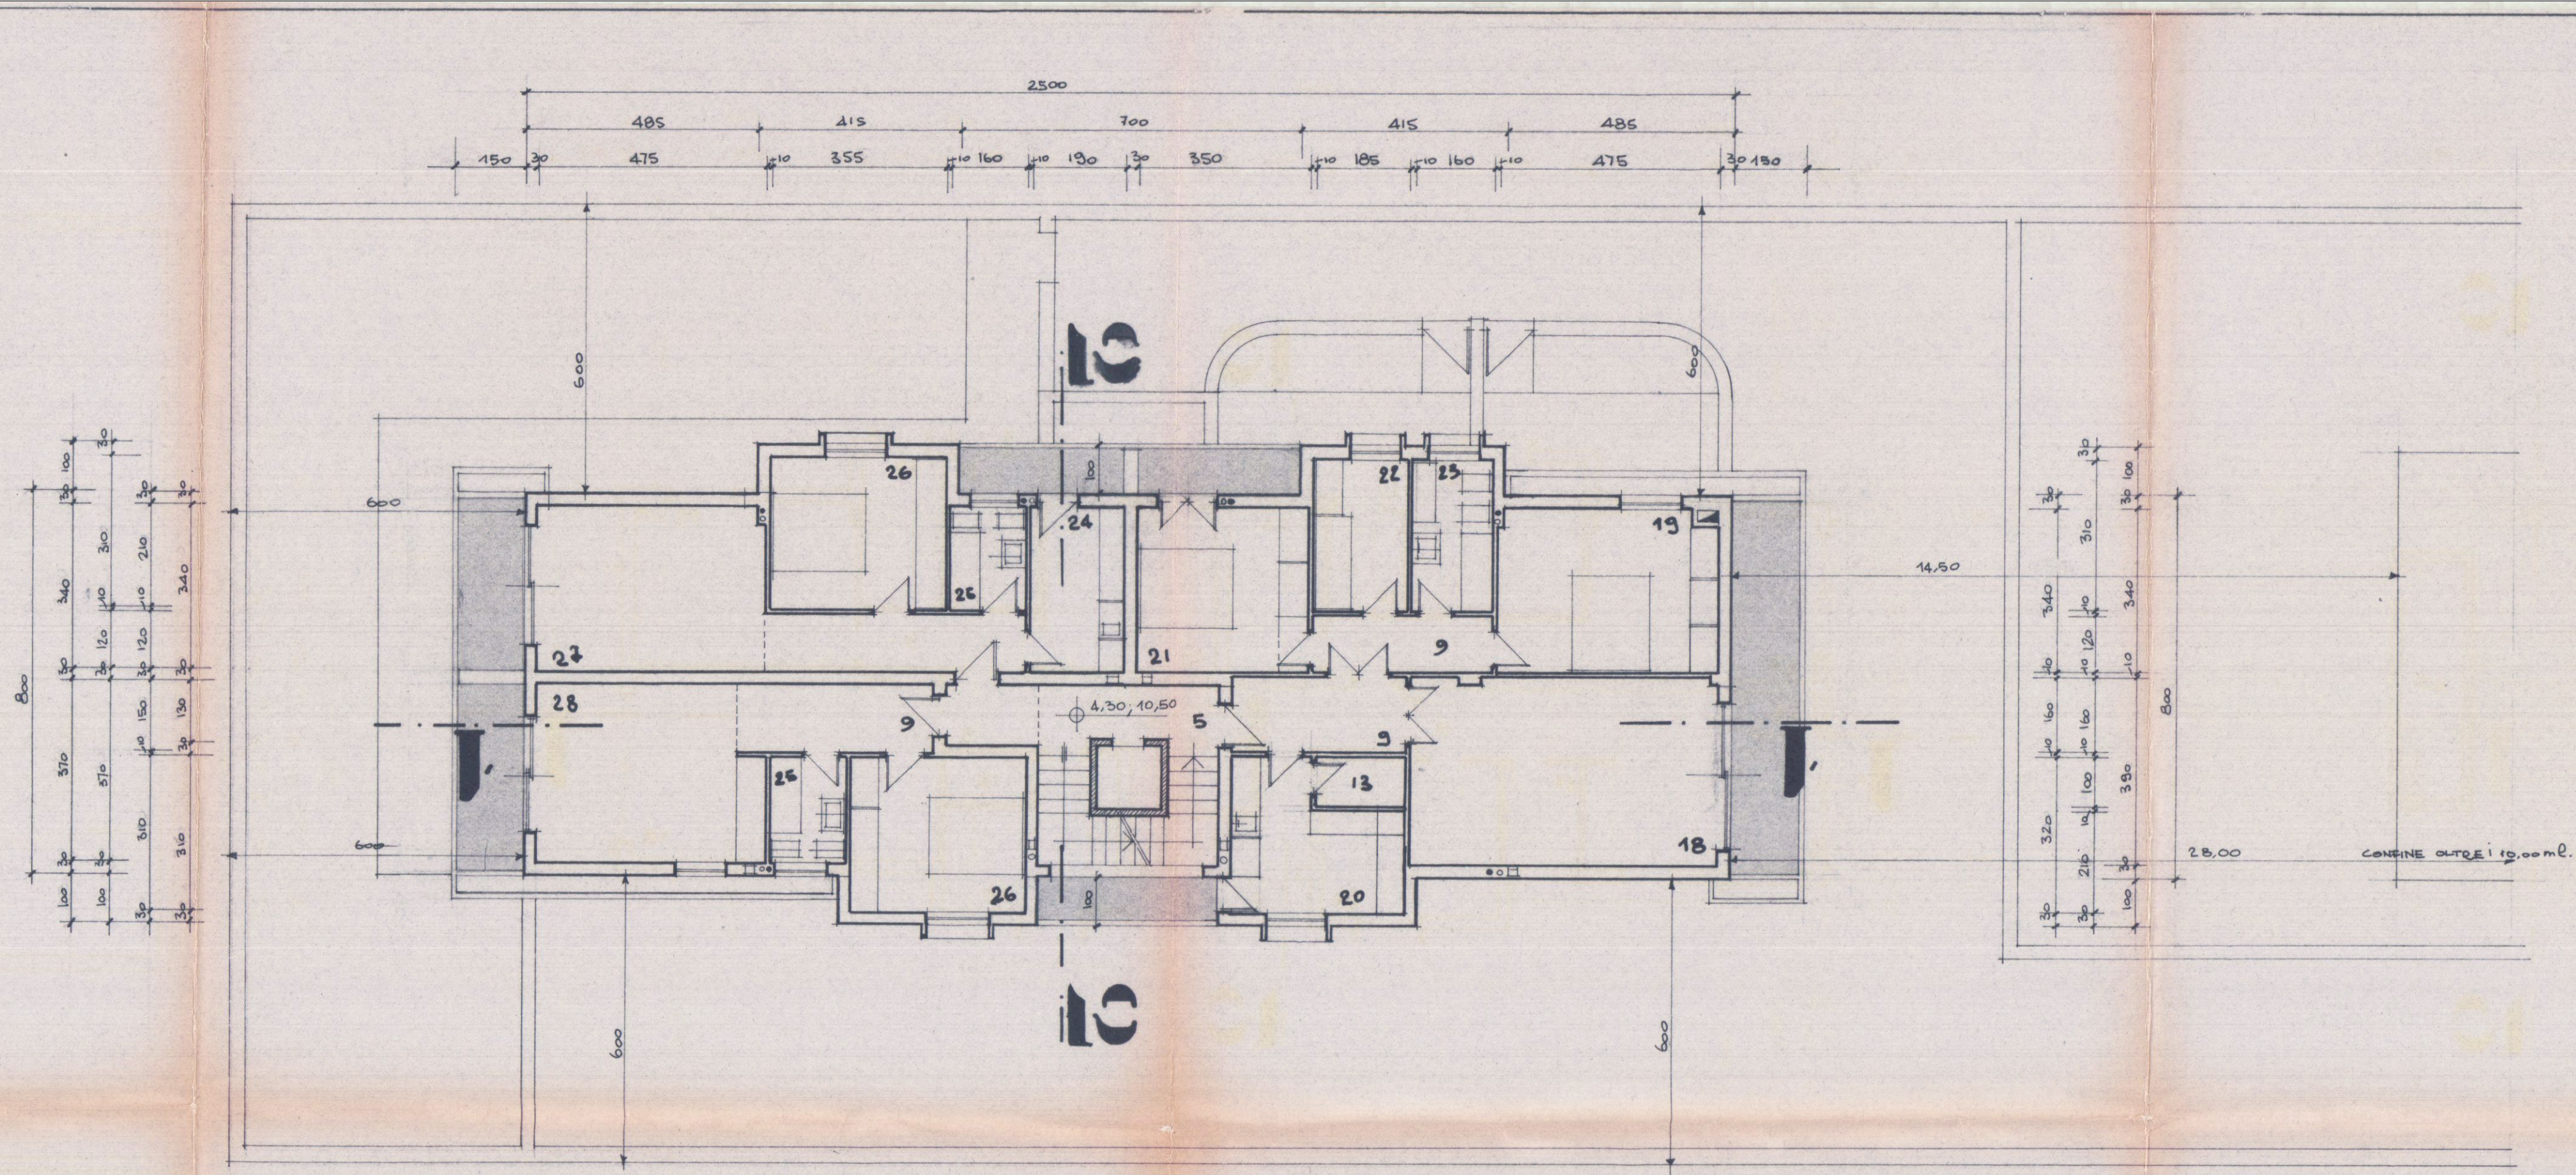


PIANTA PIANO PRIMO e PIANO TERZO

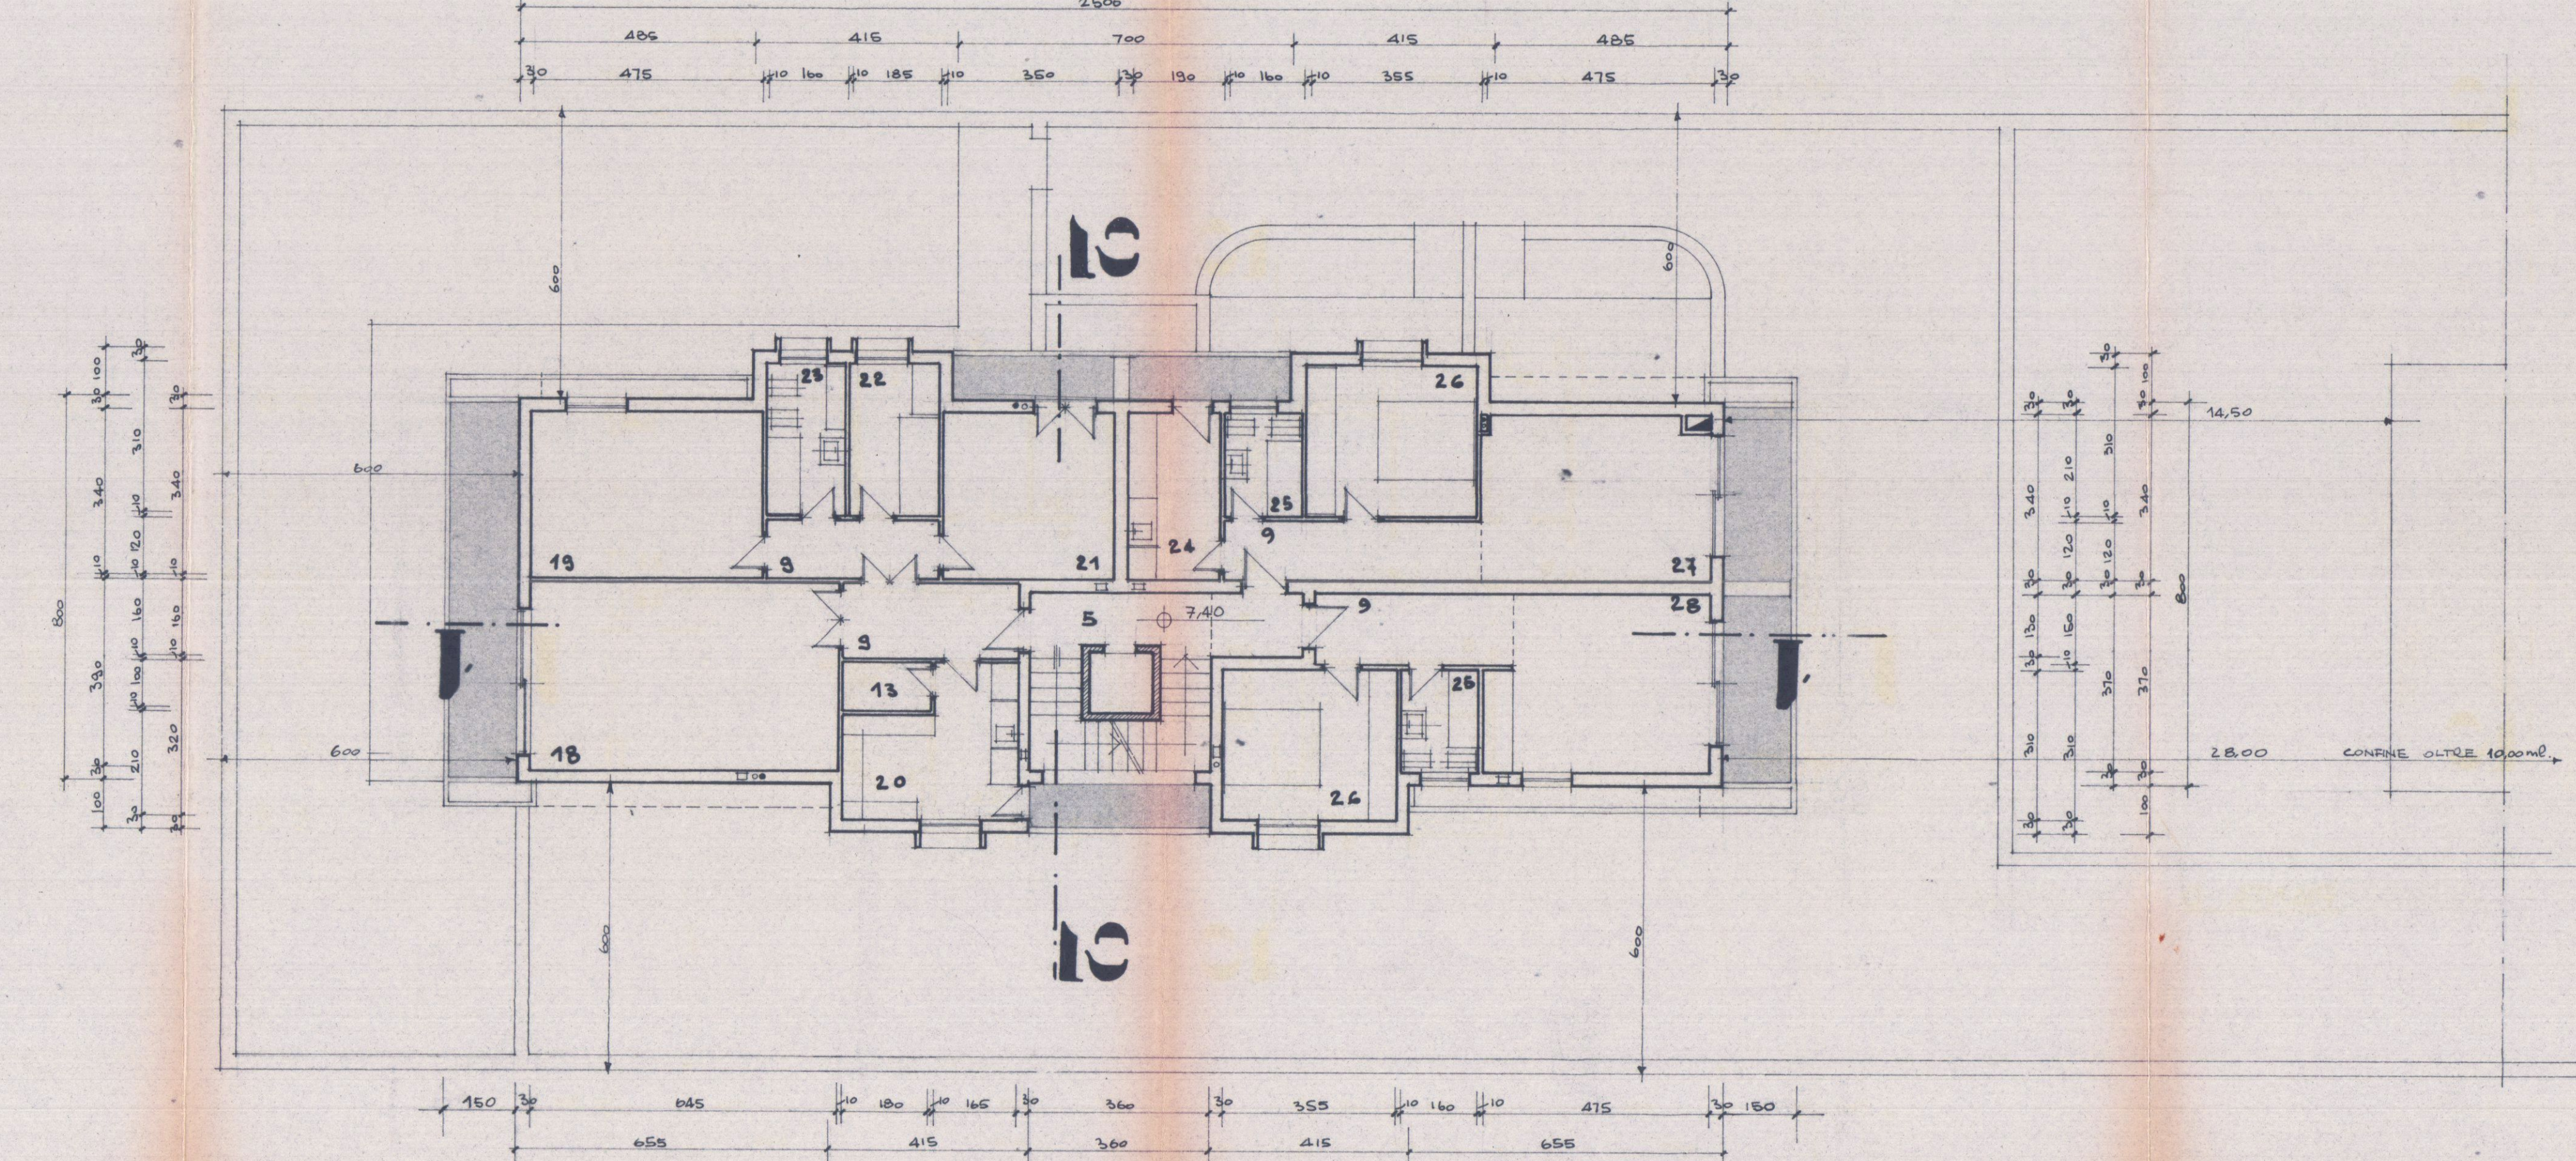

PIANTA PIANO SECONDO

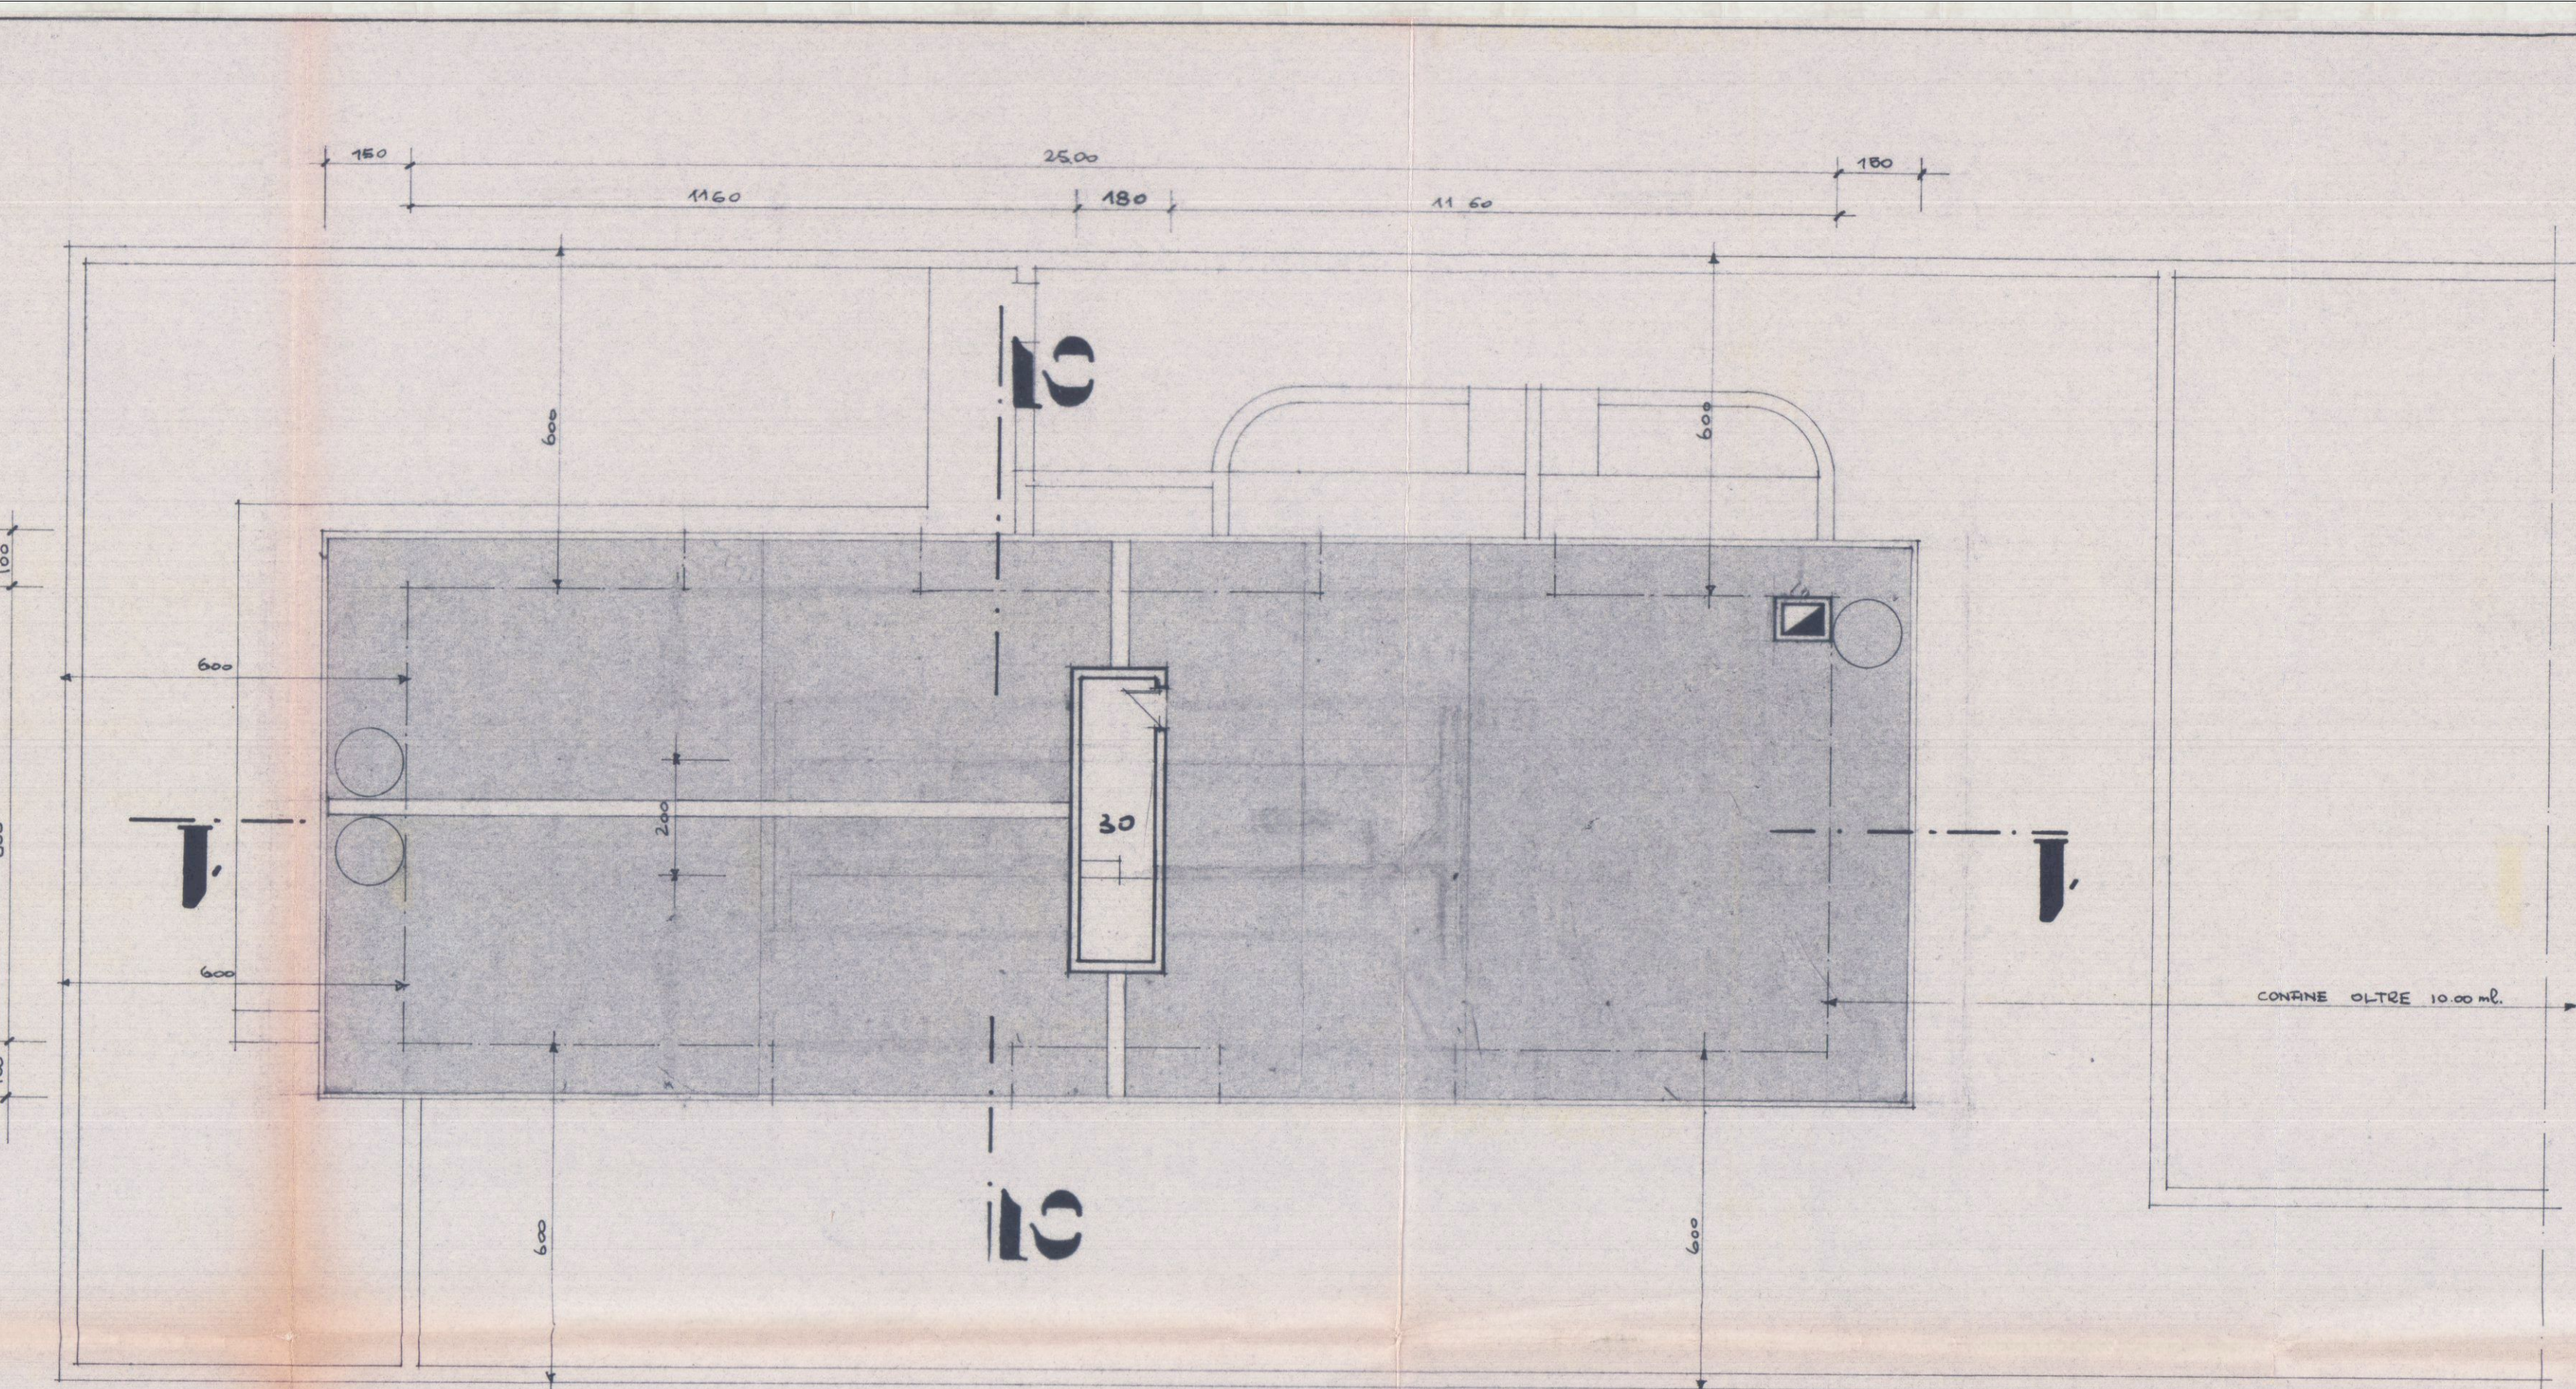

PIANTA PIANO ATTICO

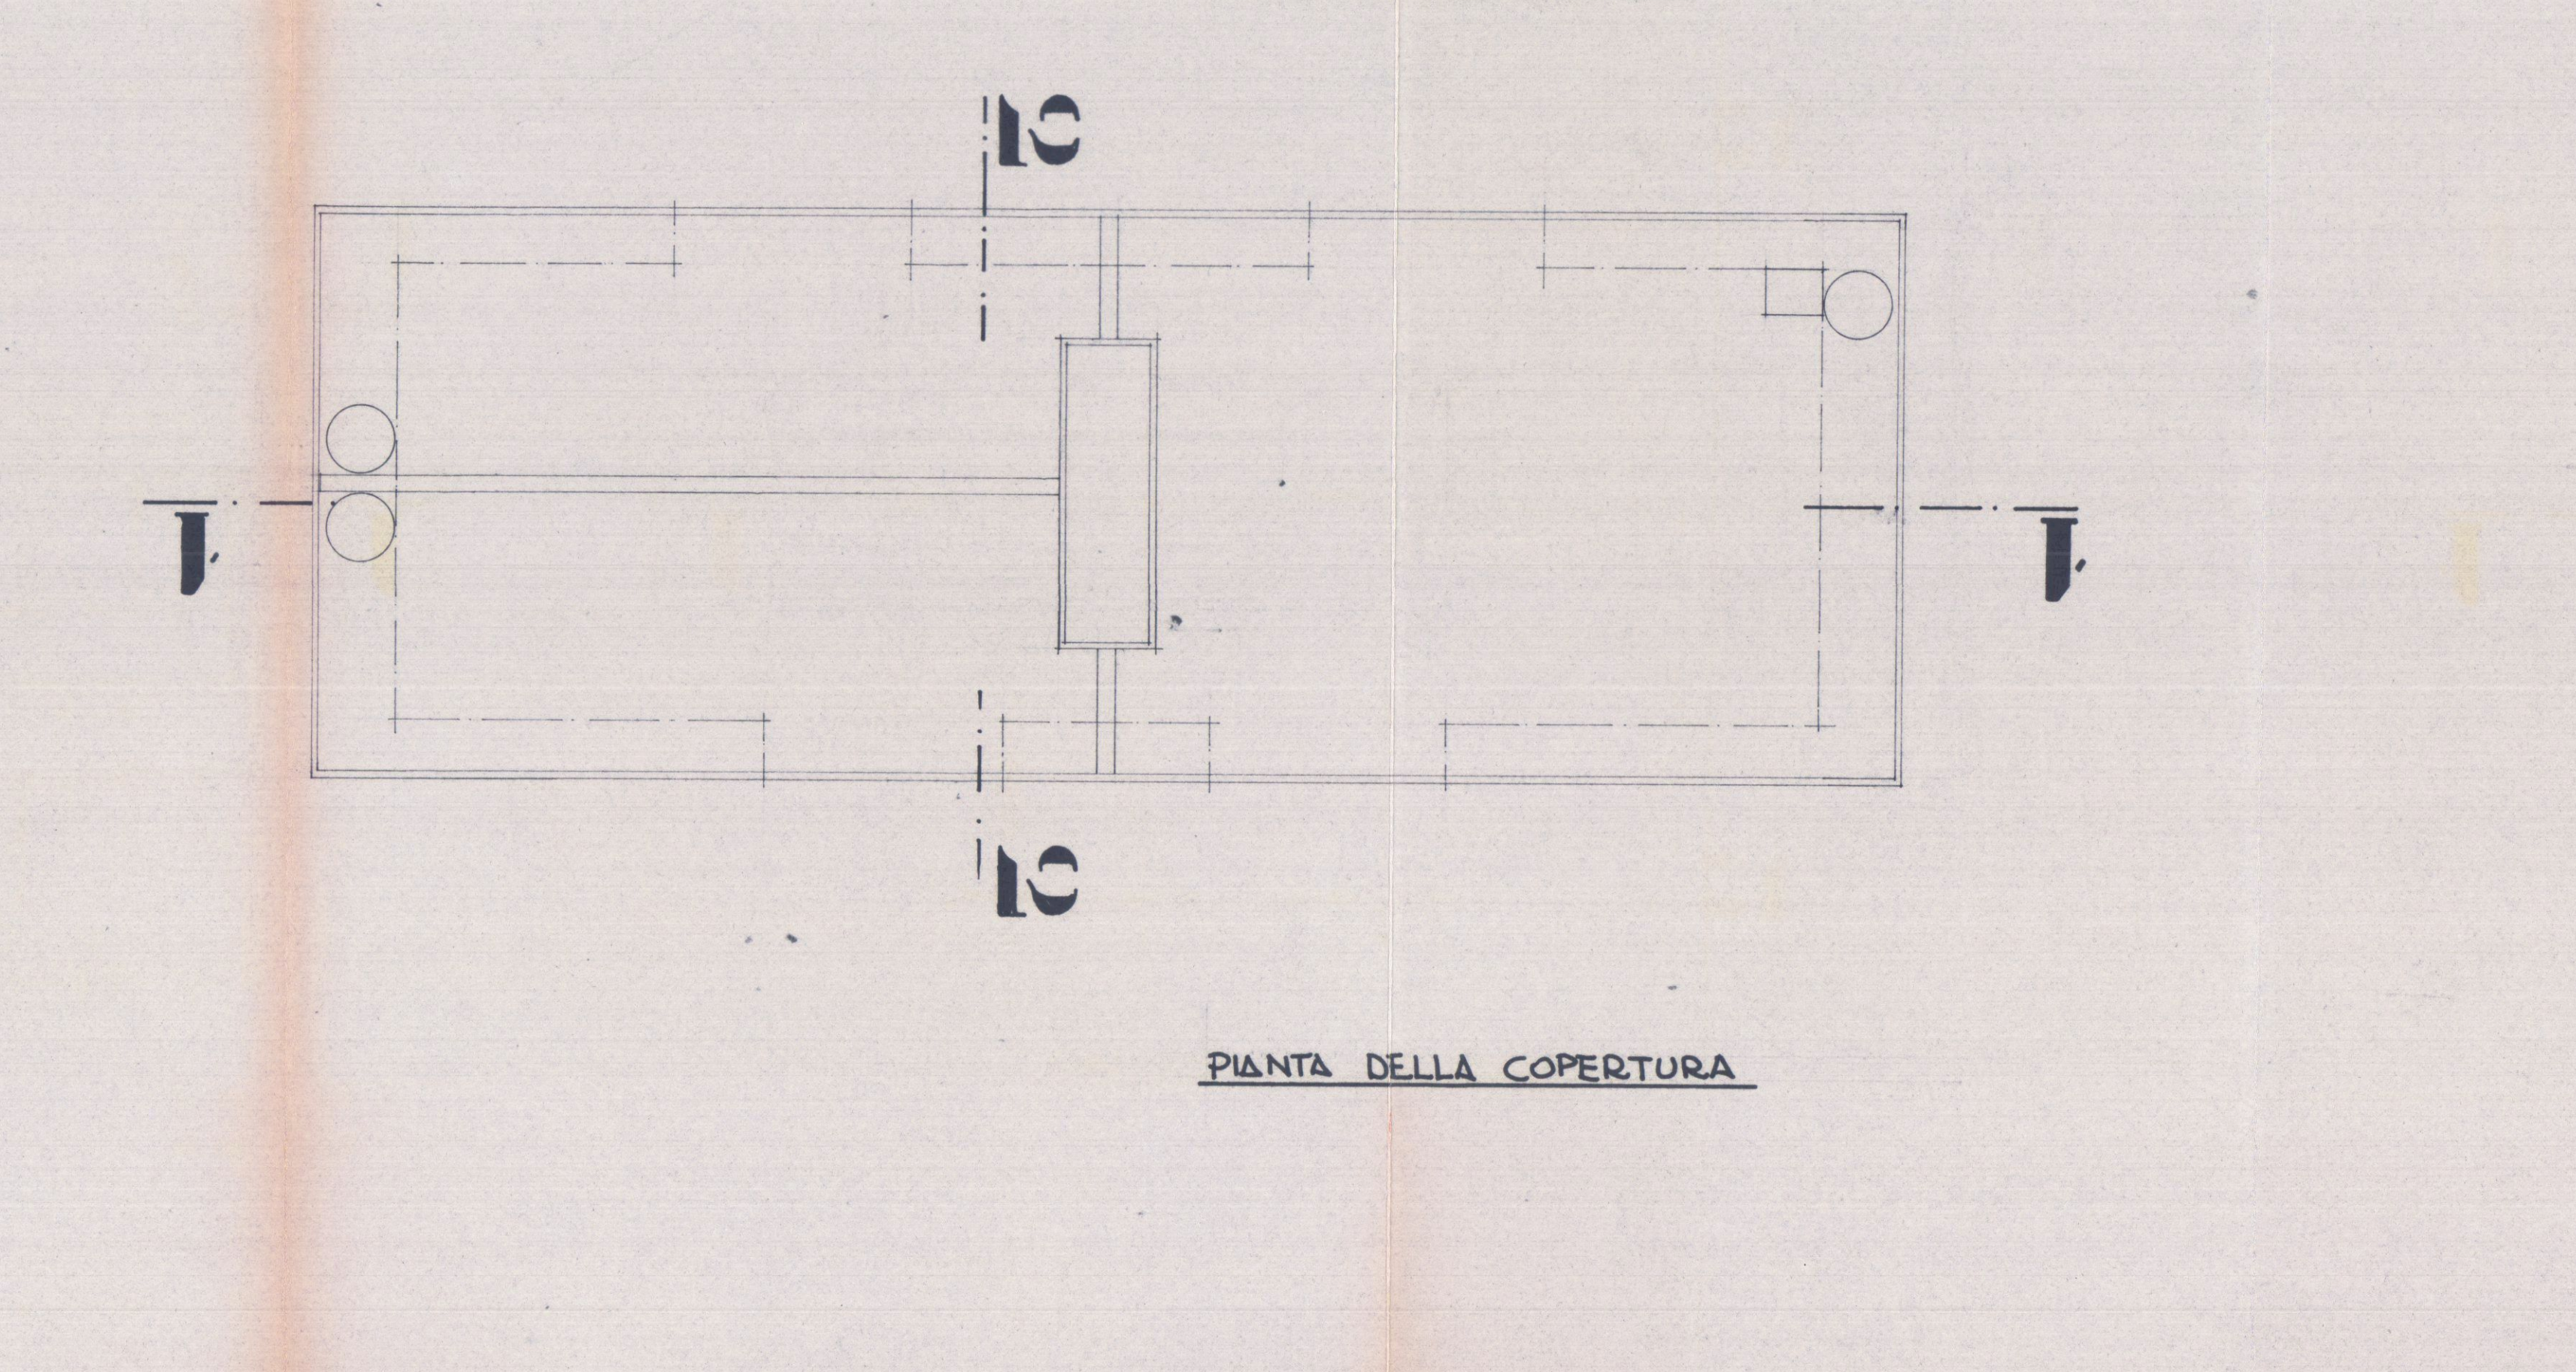

PIANTA DELLA COPERTURA