

Ristrutturazione edilizia di fabbricato ad uso abitazione
e cambio di destinazione d'uso del piano terra
sito in Carrara Via San Francesco Loc. Face
INTESTATARI : Musetti Andrea

Architetti
Claudia Bienaimè
Roberta Menconi

STATO DI RAFFRONTO

OGGETTO : PIANTE PROSPETTI SEZIONI

SCALA 1: 2000
SCALA 1: 100

DATA 10/03/2006


DIS.

TAV.

3




Architetto
BIENAIMÈ
Claudia Barbara

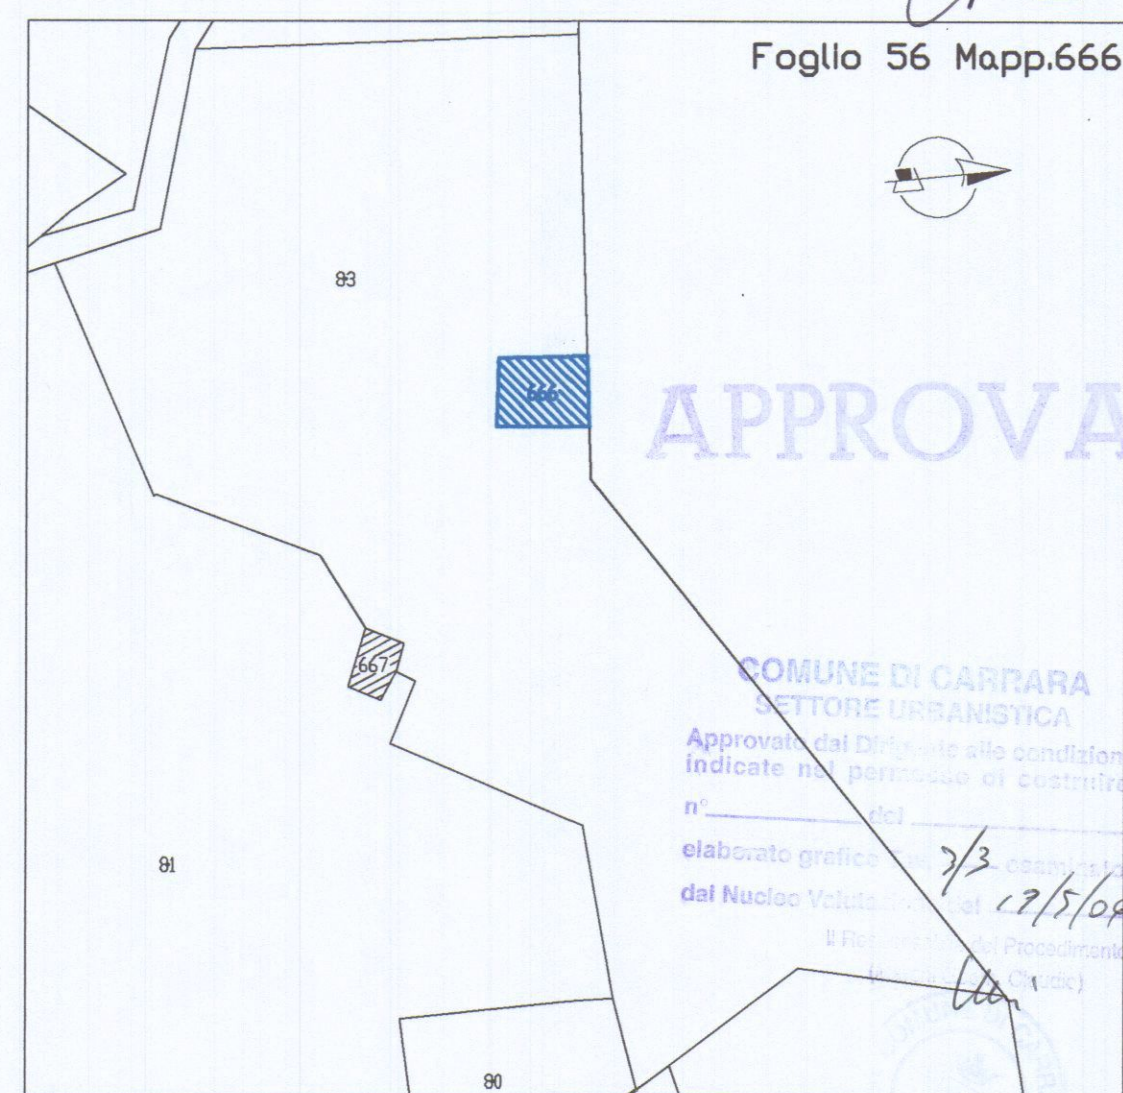


STRALCIO CATASTALE scala 1:2000

APPROVATO


COMUNE DI CARRARA
SETTORE URBANISTICA
Approvato dal Direttore alle condizioni
indicate nel permesso di costruire
n° 7/3
elaborato grafico
dal Nucleo Verifica
17/5/06

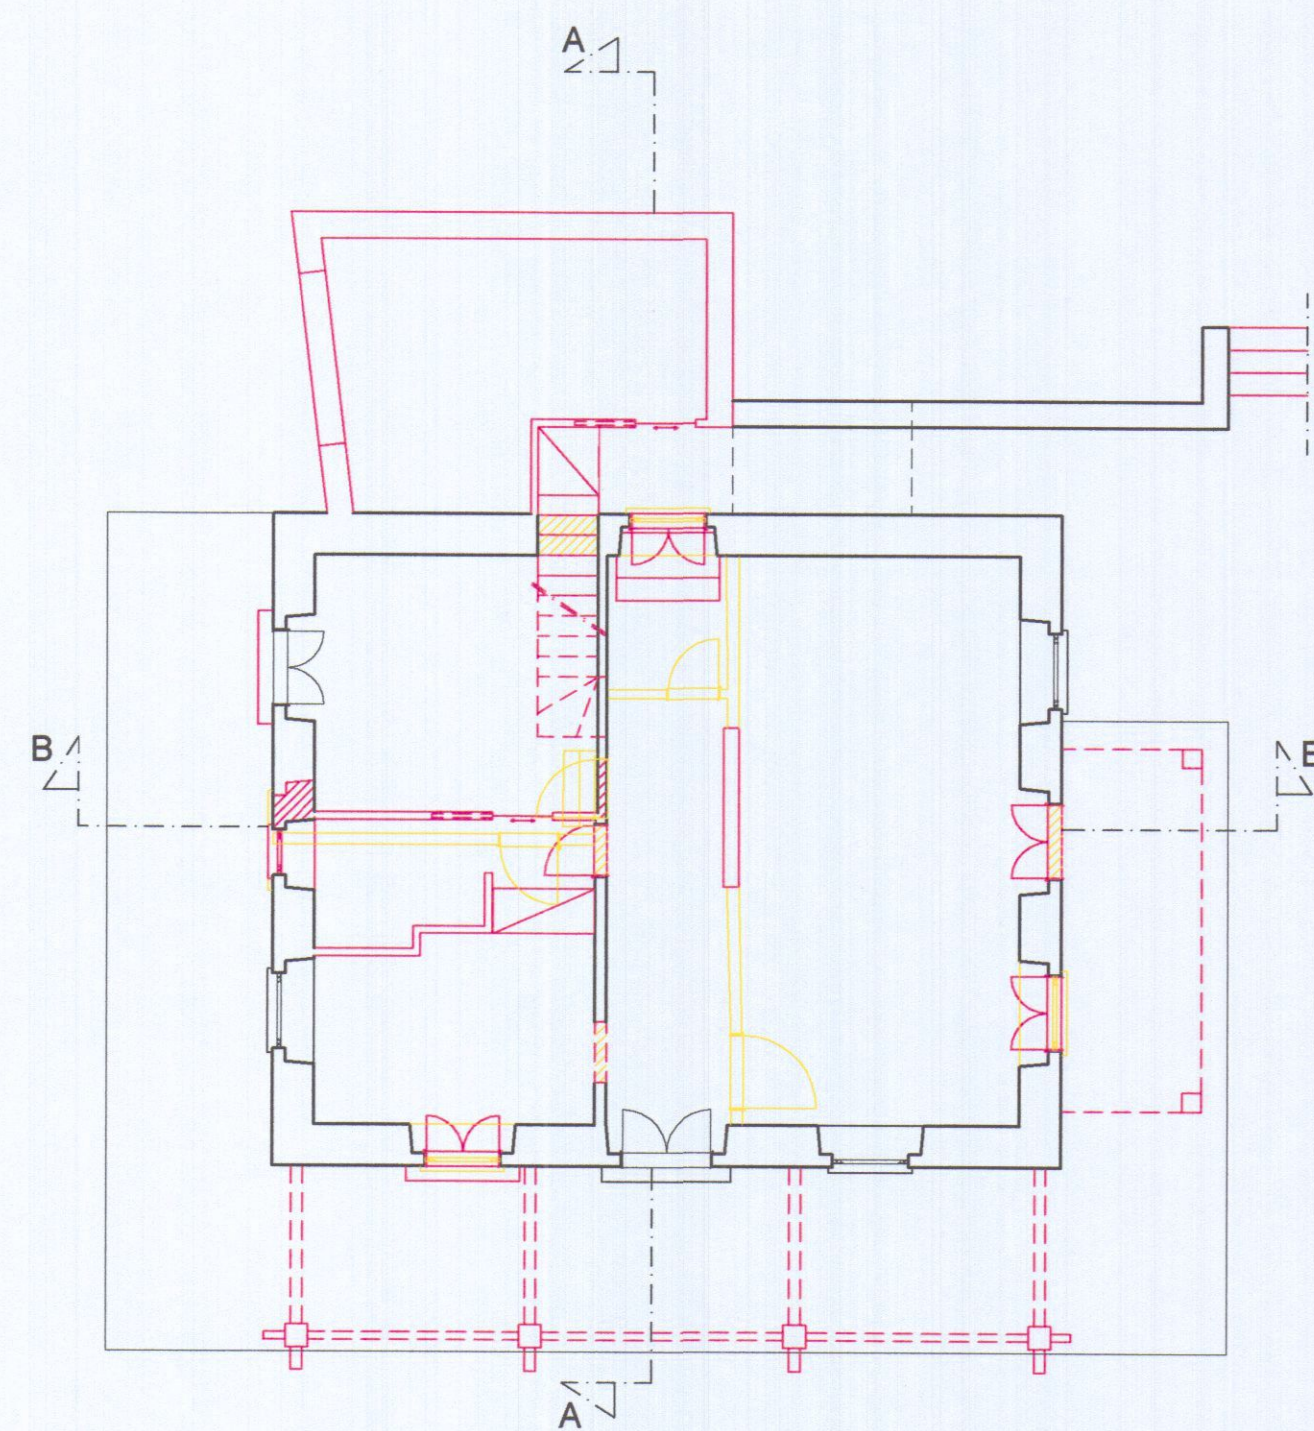


PIANTA PIANO TERRA scala 1:100

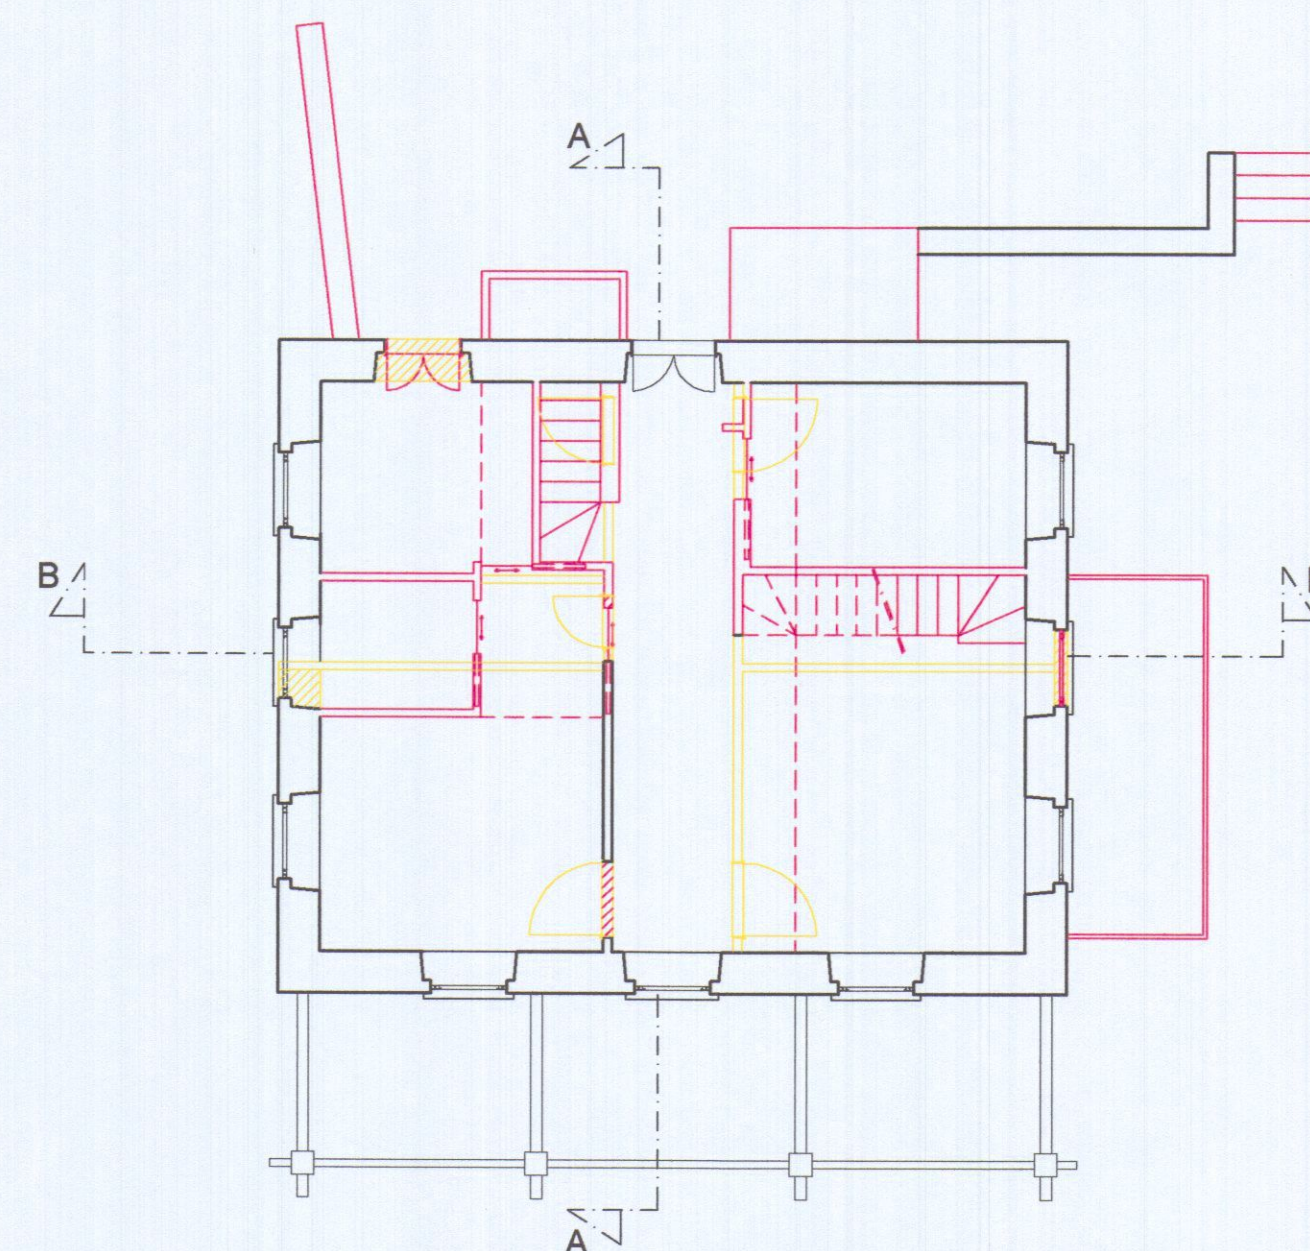


PIANTA PIANO PRIMO scala 1:100

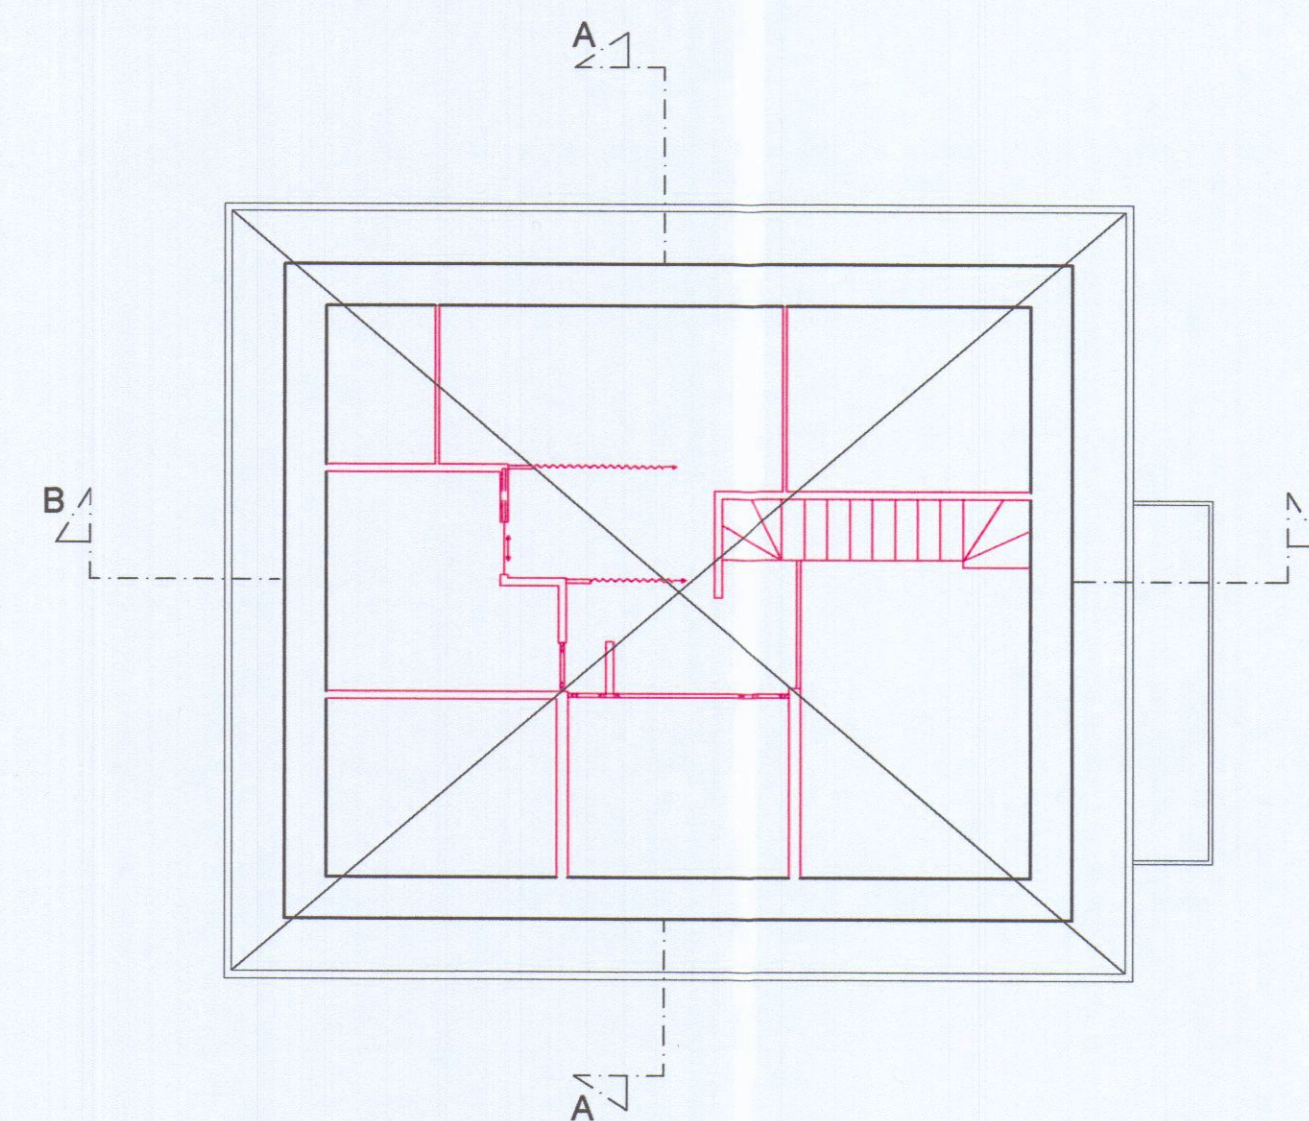


PIANTA PIANO SOTTOTETTO scala 1:100

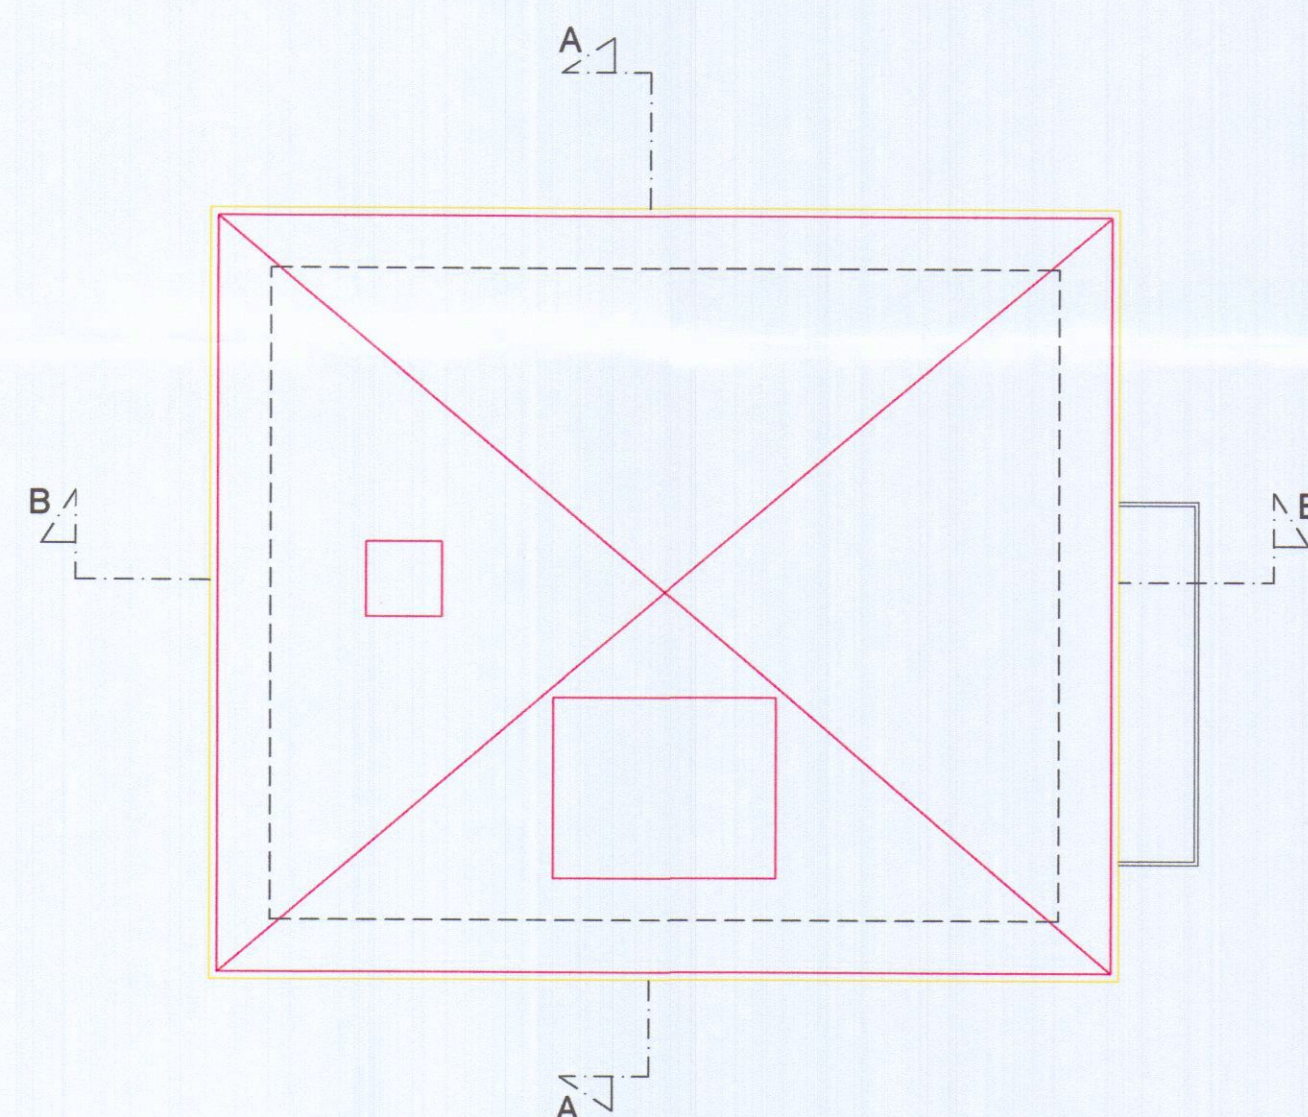


PIANTA COPERTURA scala 1:100

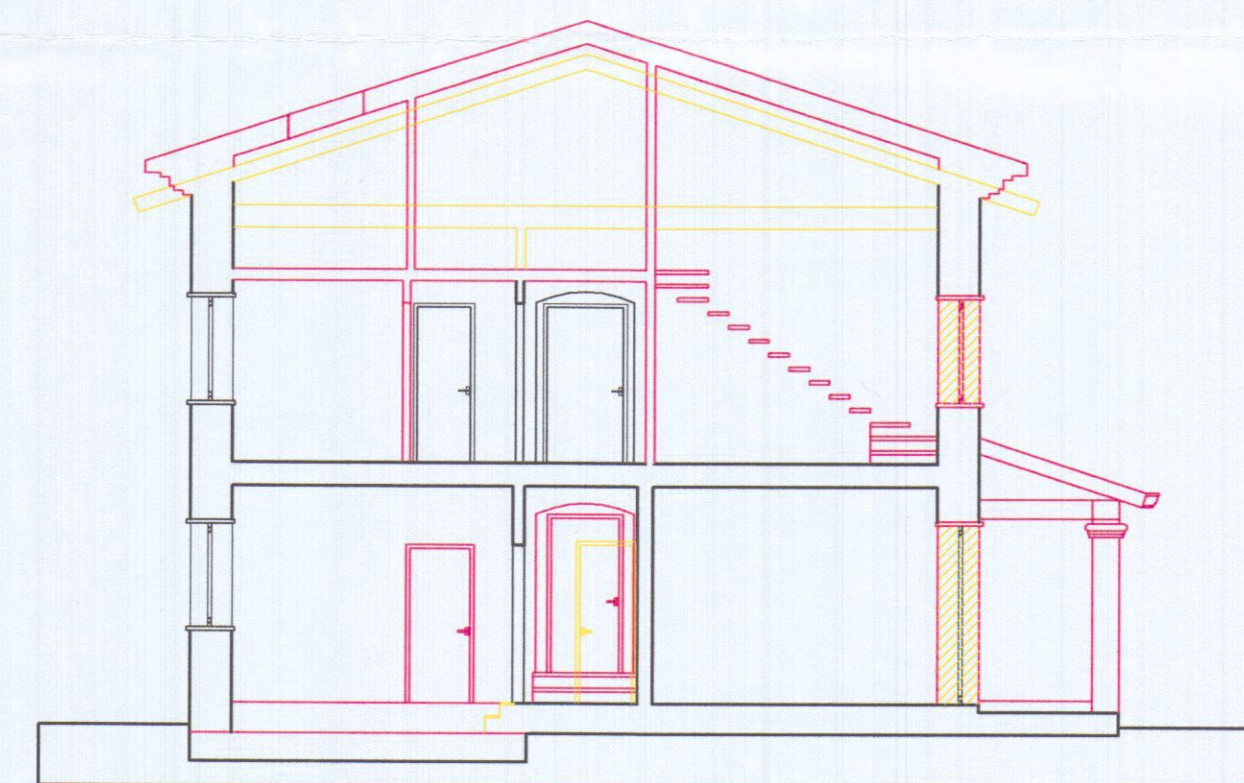


SEZIONE B scala 1:100

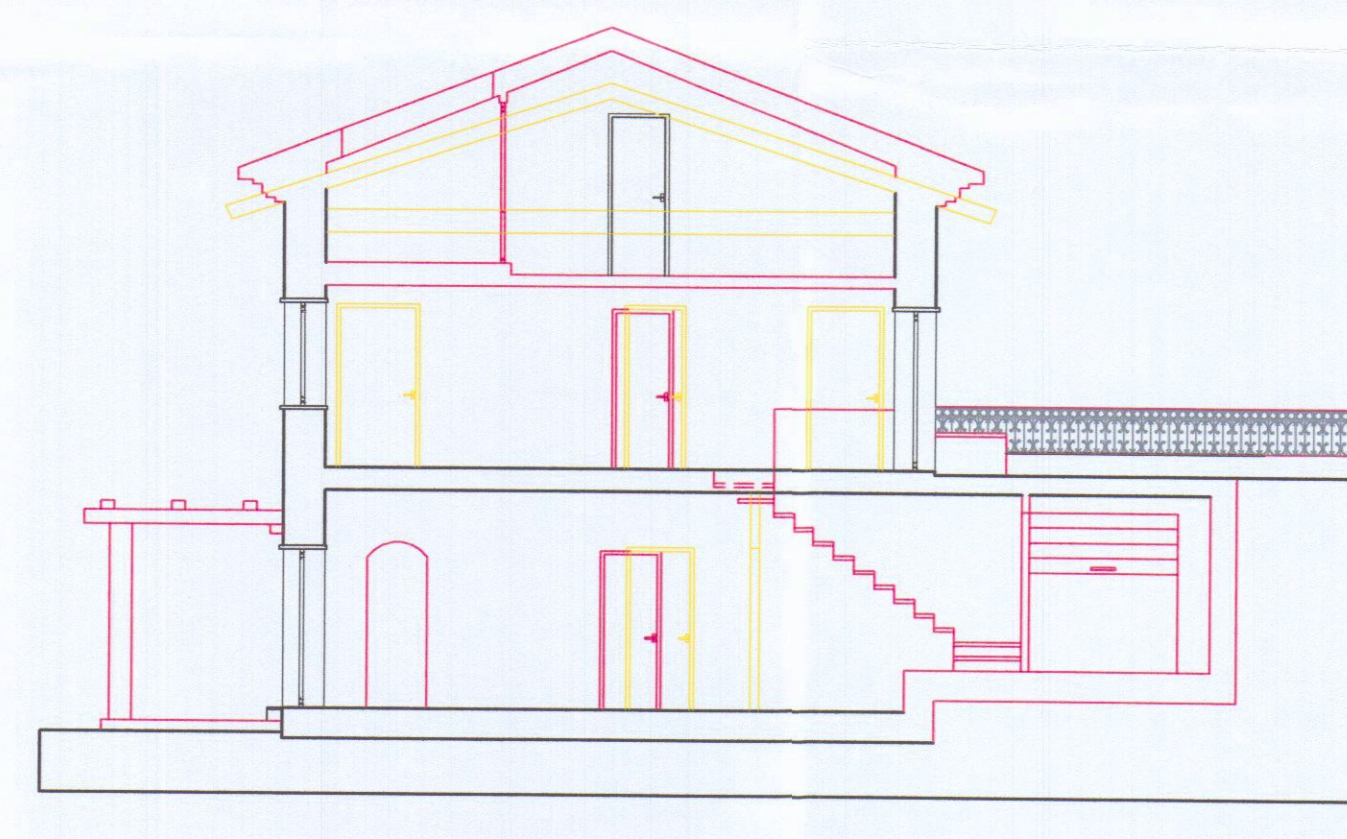

SEZIONE A scala 1:100

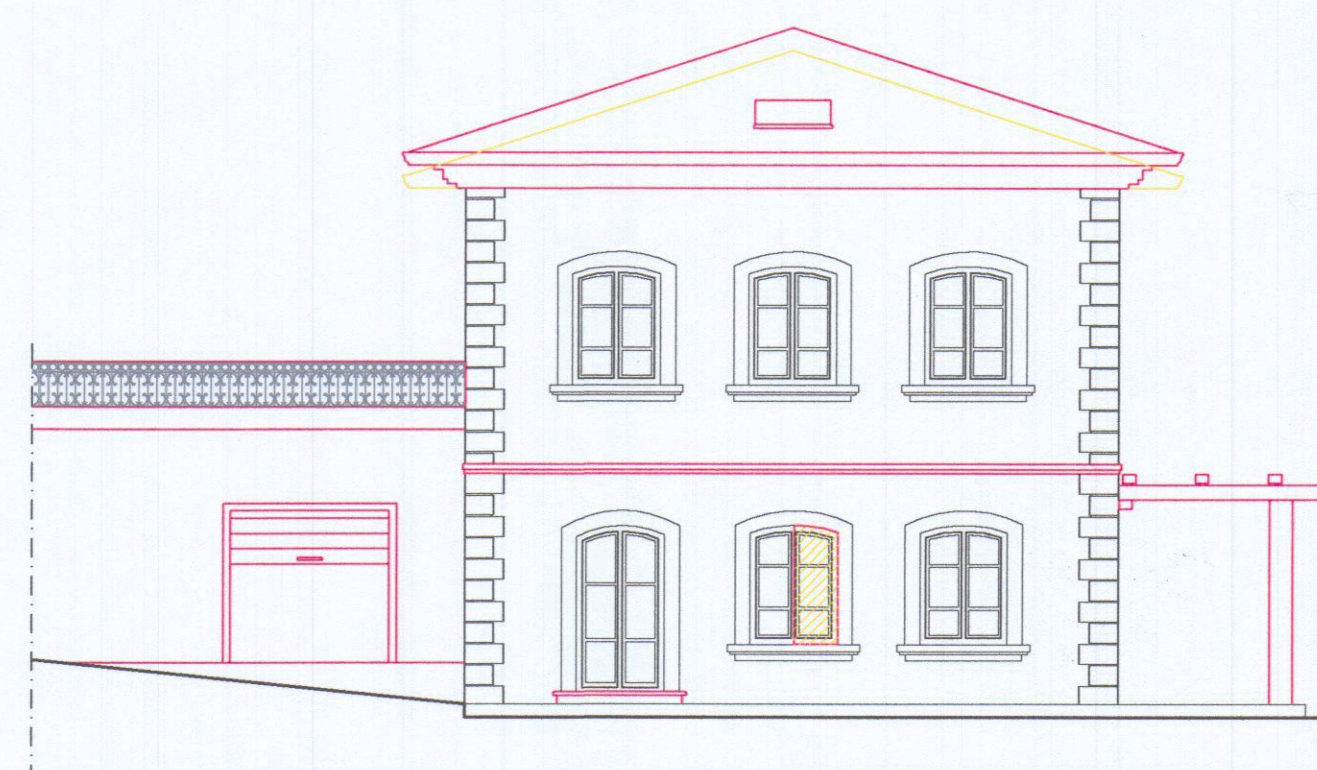


PROSPETTO NORD

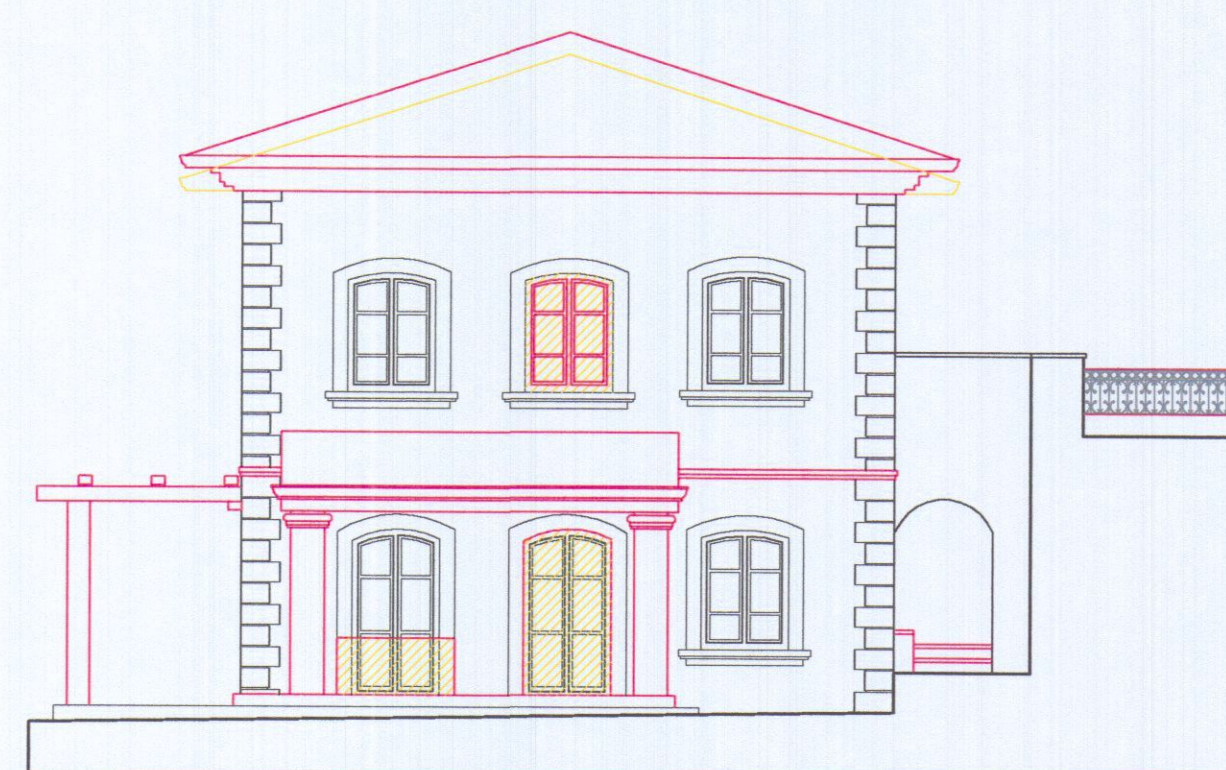

PROSPETTO SUD



PROSPETTO OVEST

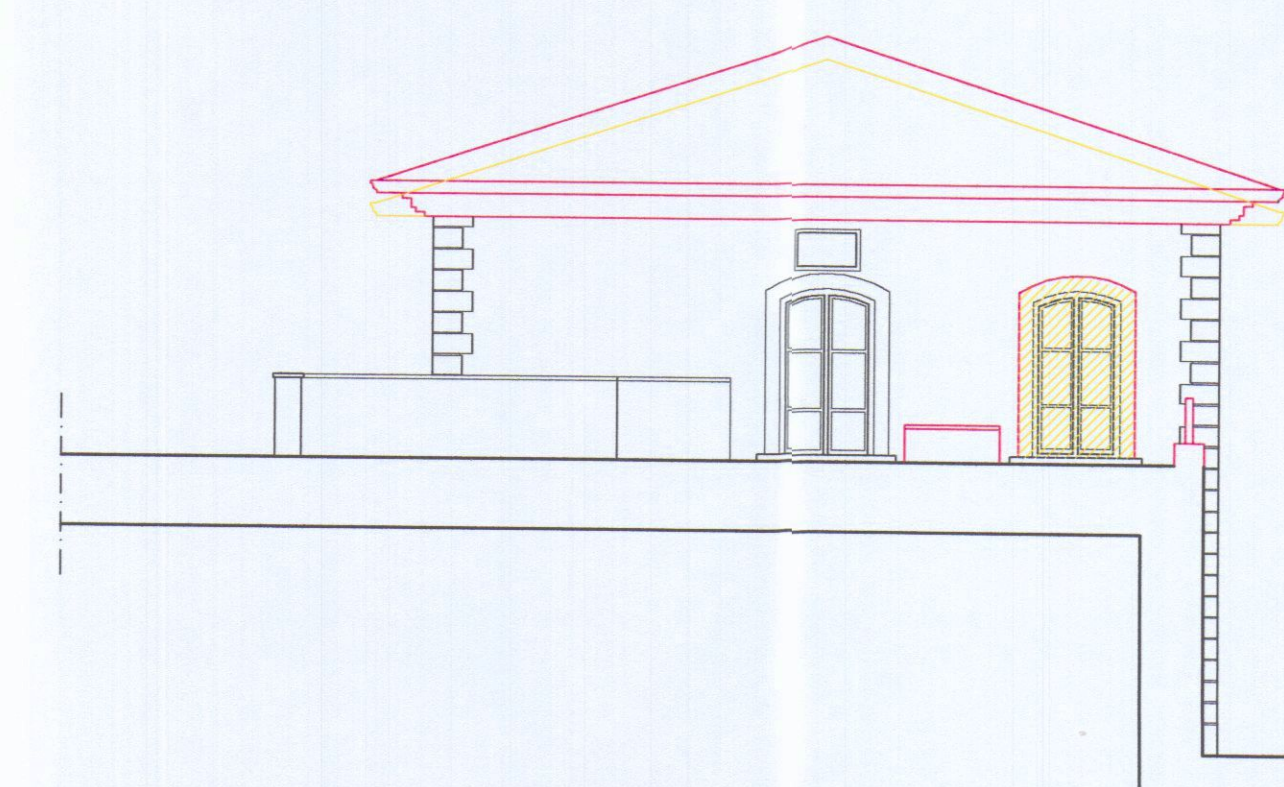

PROSPETTO EST