



2 01/1987

ATTUALE

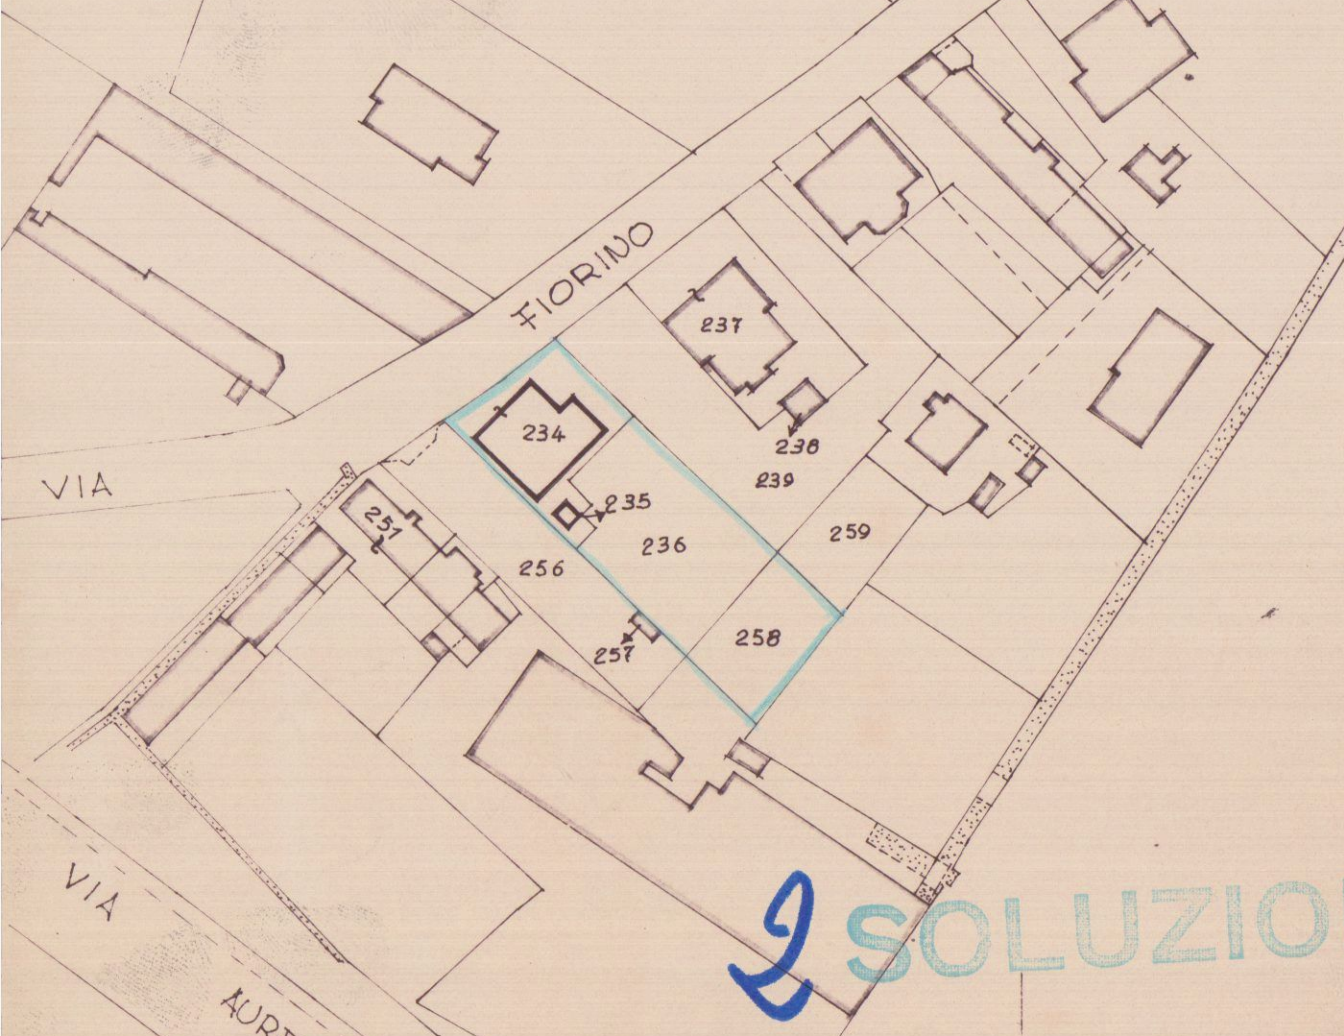

SVILUPPO SCALA 1:500

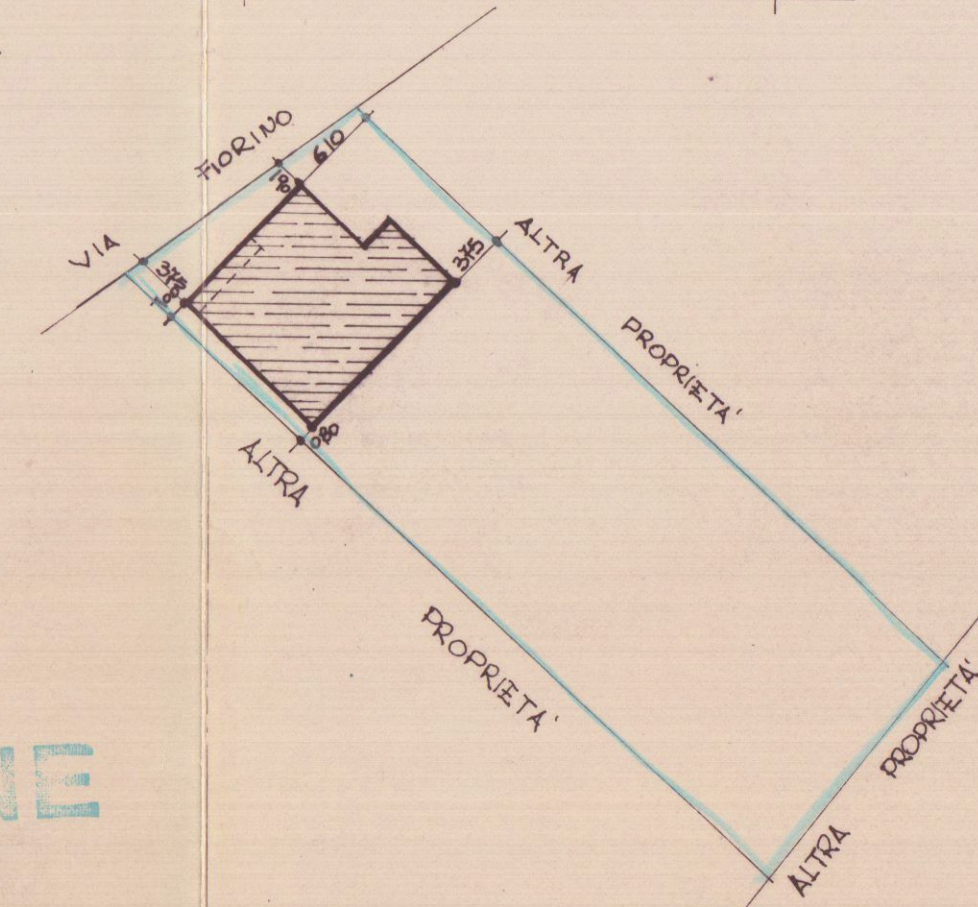

APPROVATO
30 GEN. 1988

CONTROLLATO
TECNICO

COMUNE DI CARRARA
PLANIMETRIA CATASTALE 1:1000
F. 12 MAPPA 234, 235, 236, 258

SOSPESO

BORDIGNONI FRANCESCHI e RINA

RISTRUTTURAZIONE E RIFACIMENTO
COPERTURA


PLANIMETRIA - PIANTE - SEZIONI e PROSPETTI

1

1:100


28-10-86

STESSA PROPRIETA

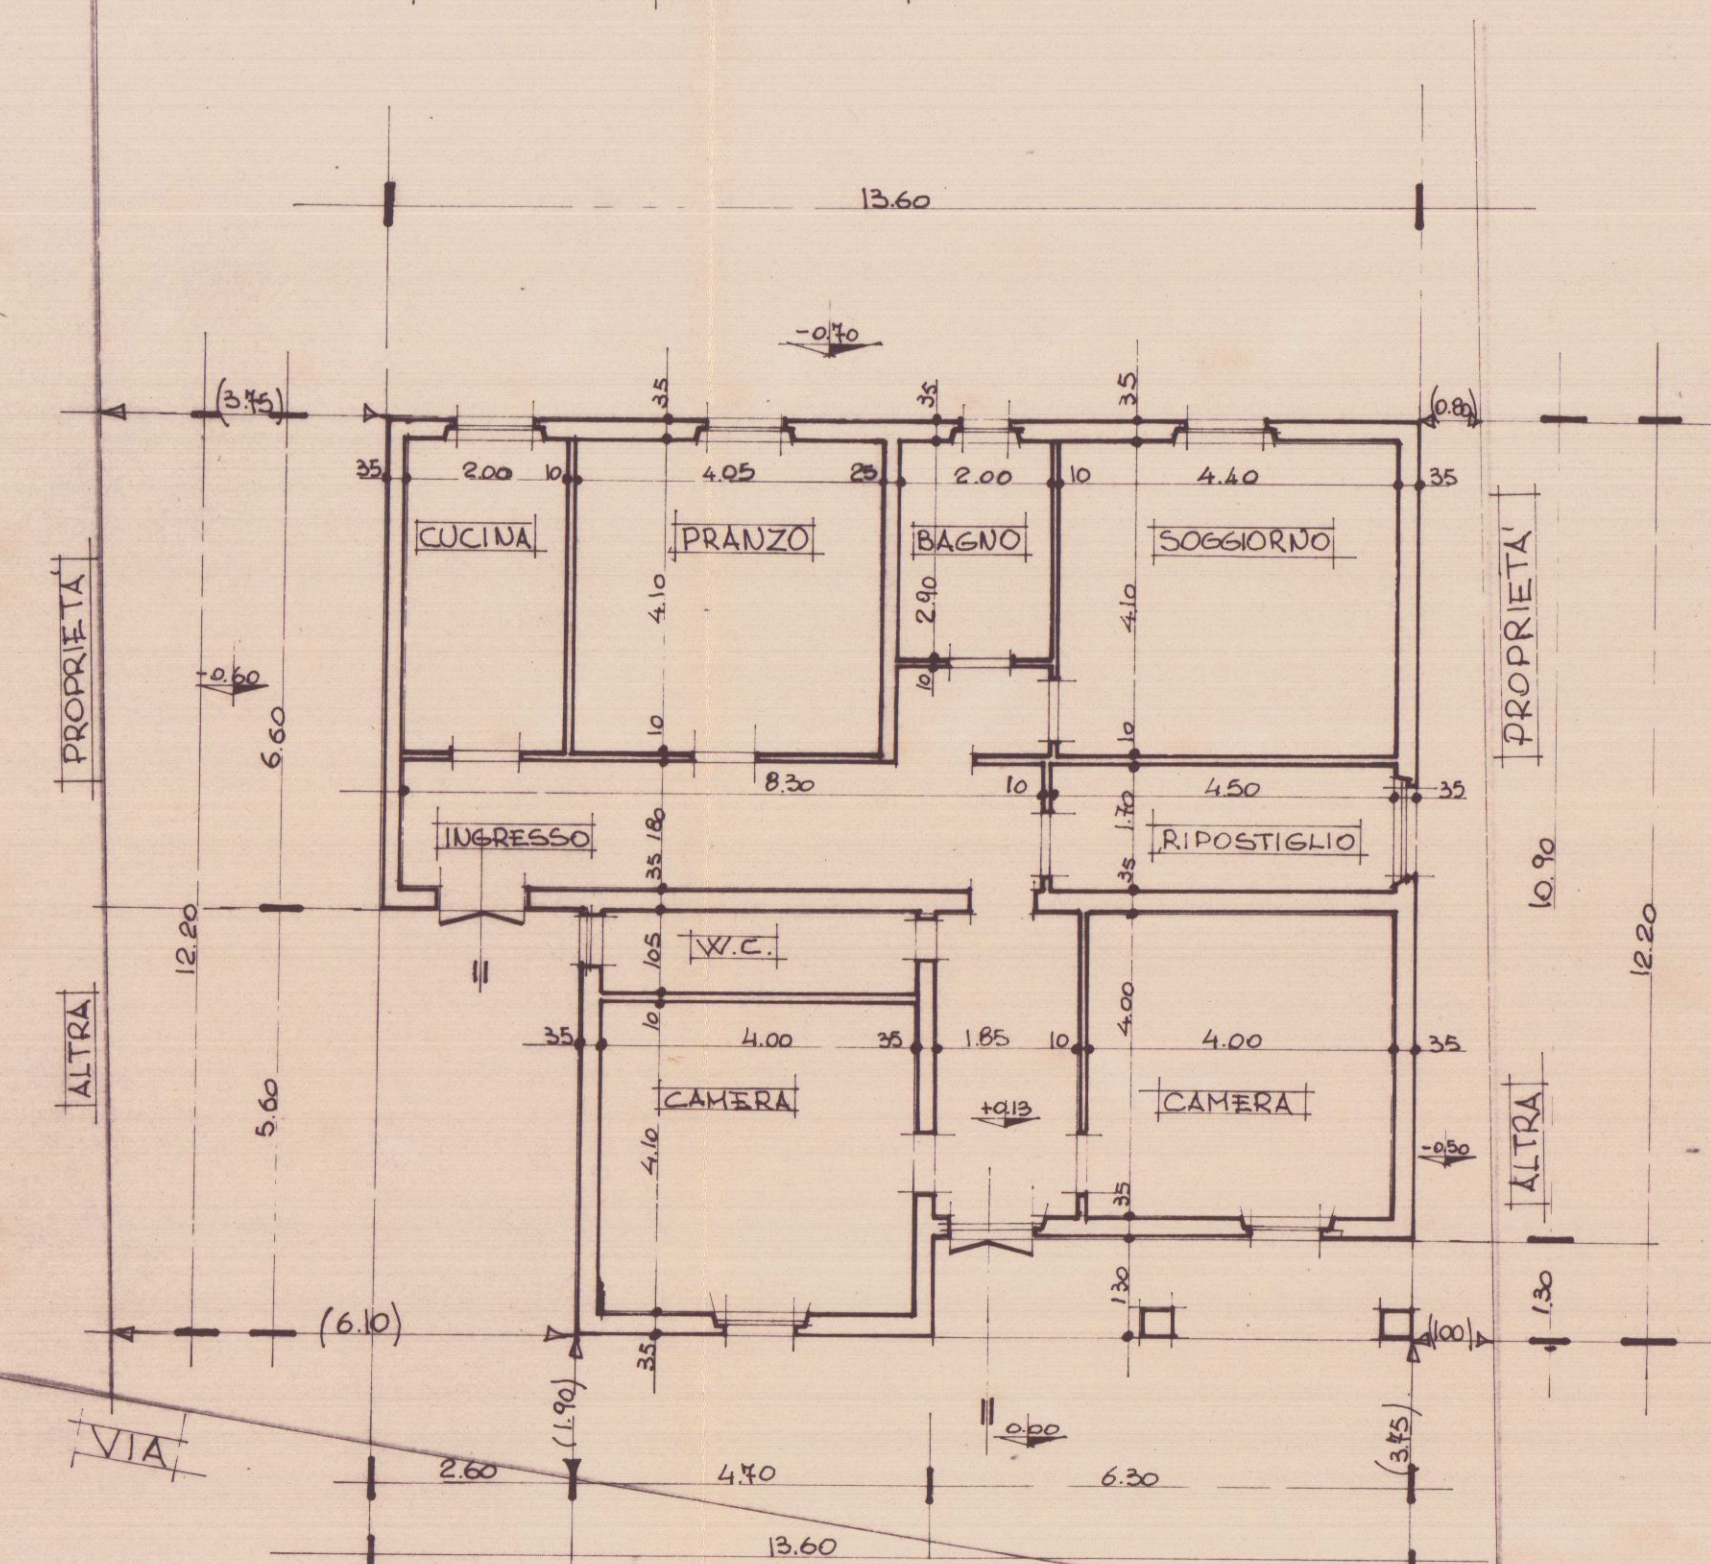


PIANTA PIANO TERRA


STESSA PROPRIETA

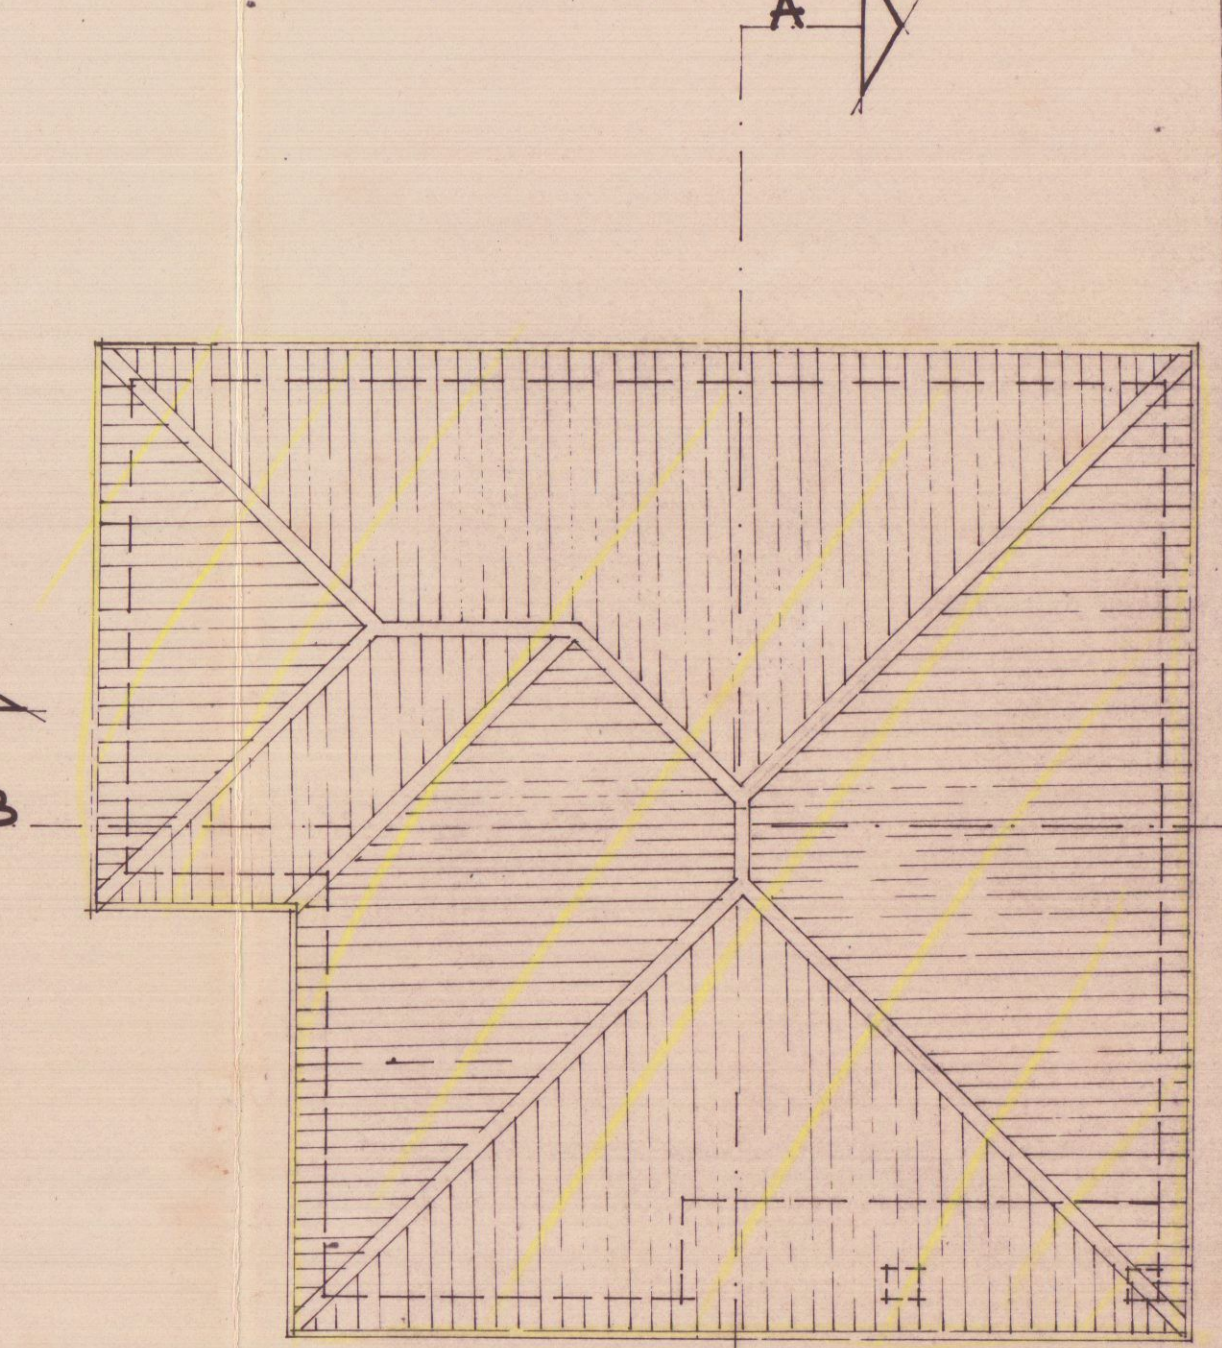


PIANTA COPERTURA

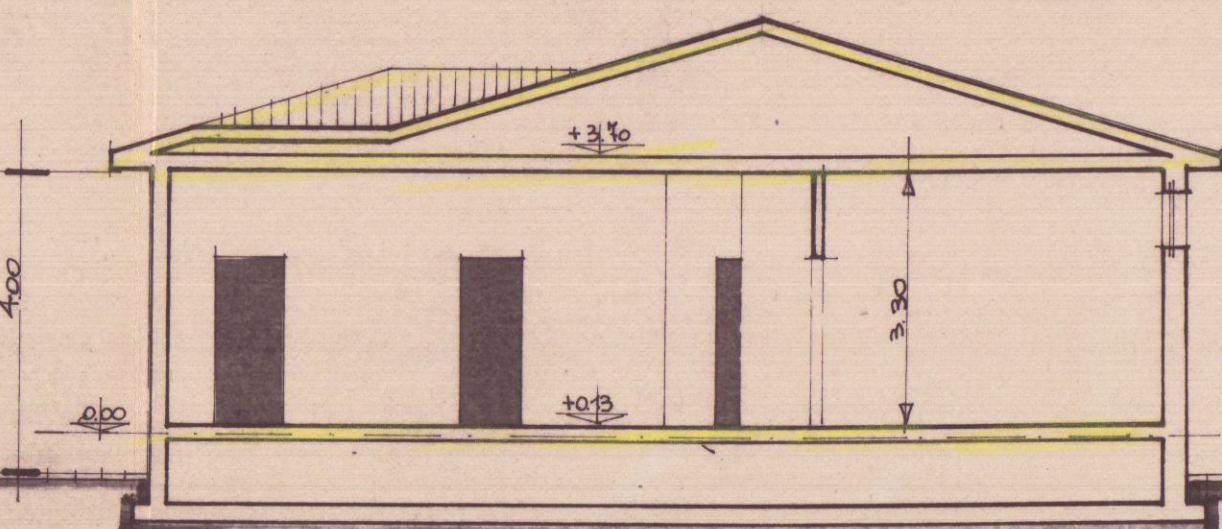


SEZIONE B-B

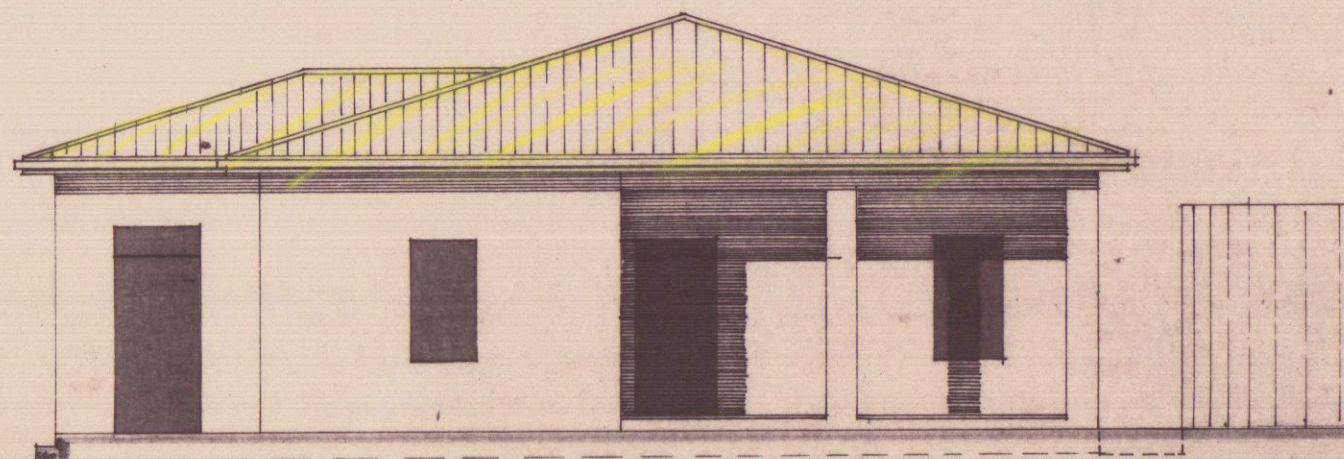


PROSPETTO NORD-OVEST

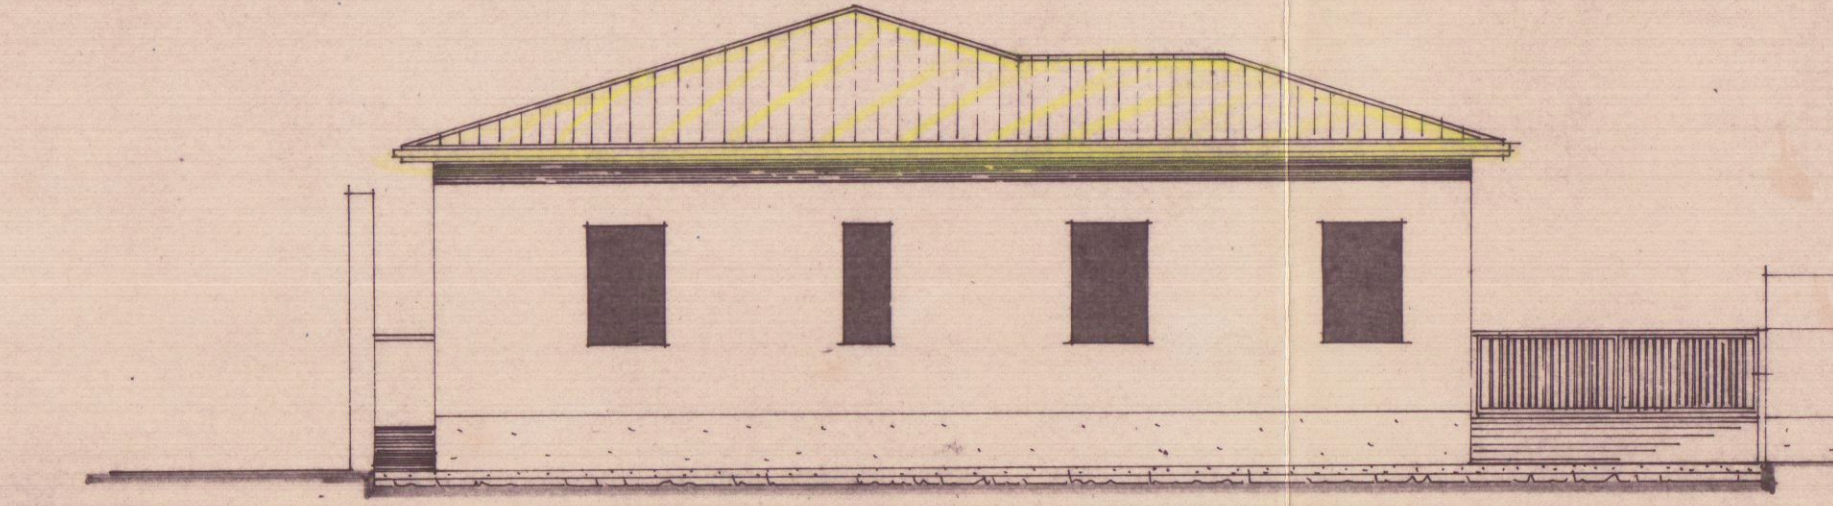


PROSPETTO SUD-EST

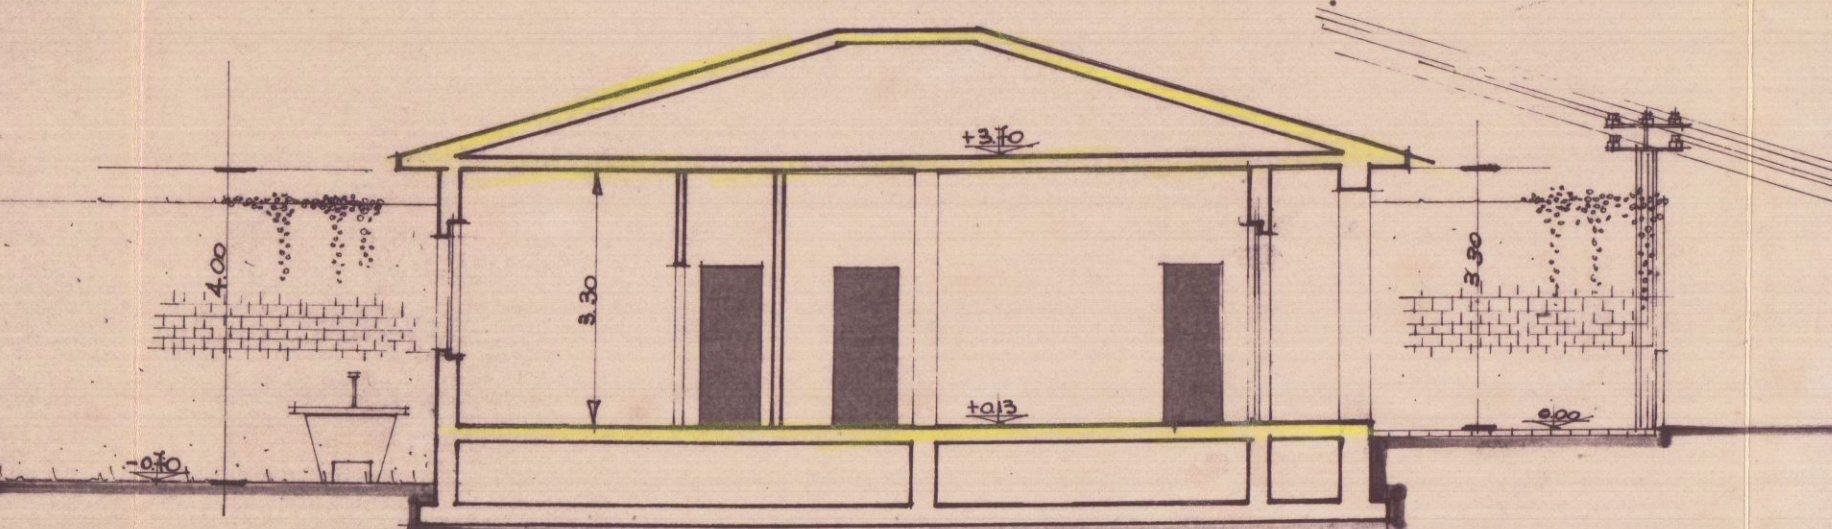

SEZIONE A-A

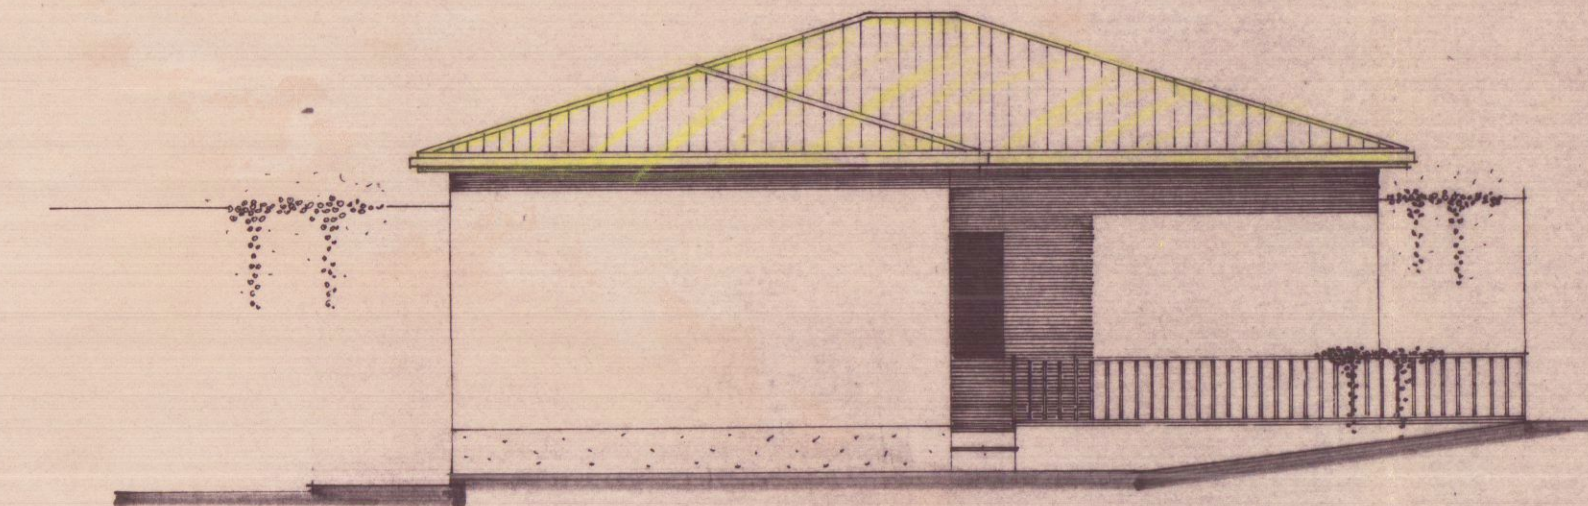

PROSPETTO NORD-EST

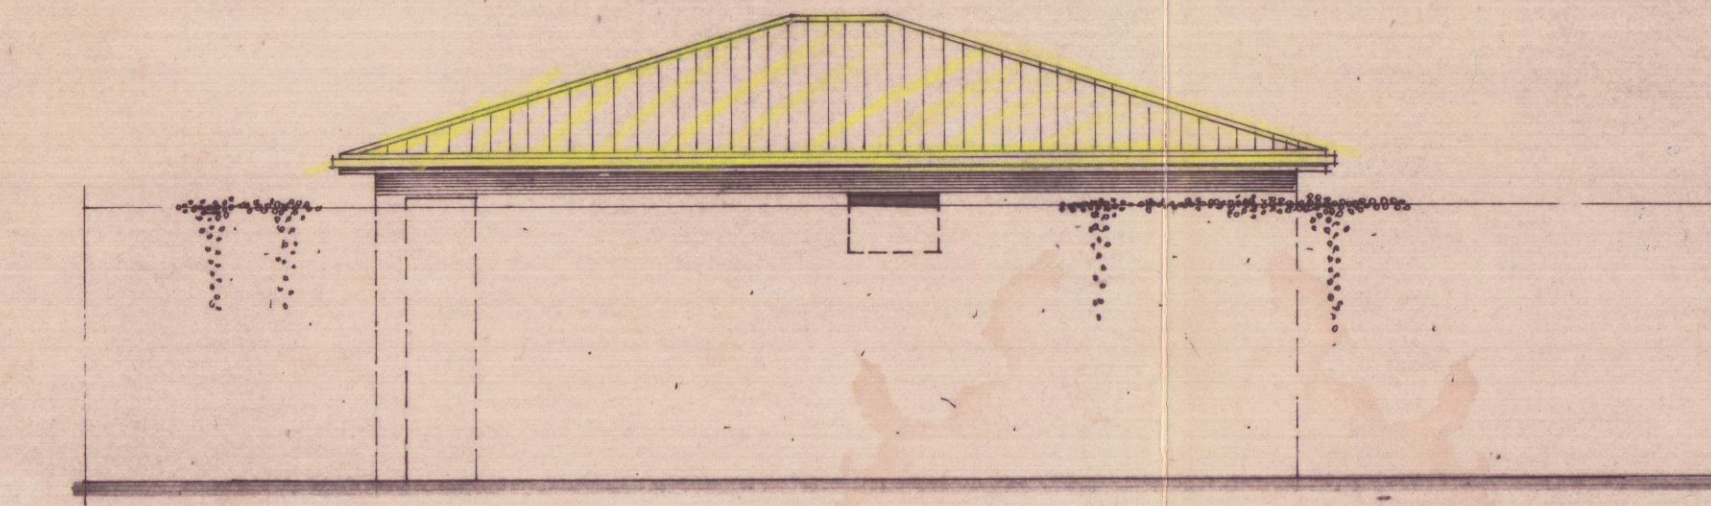

PROSPETTO SUD-OVEST