

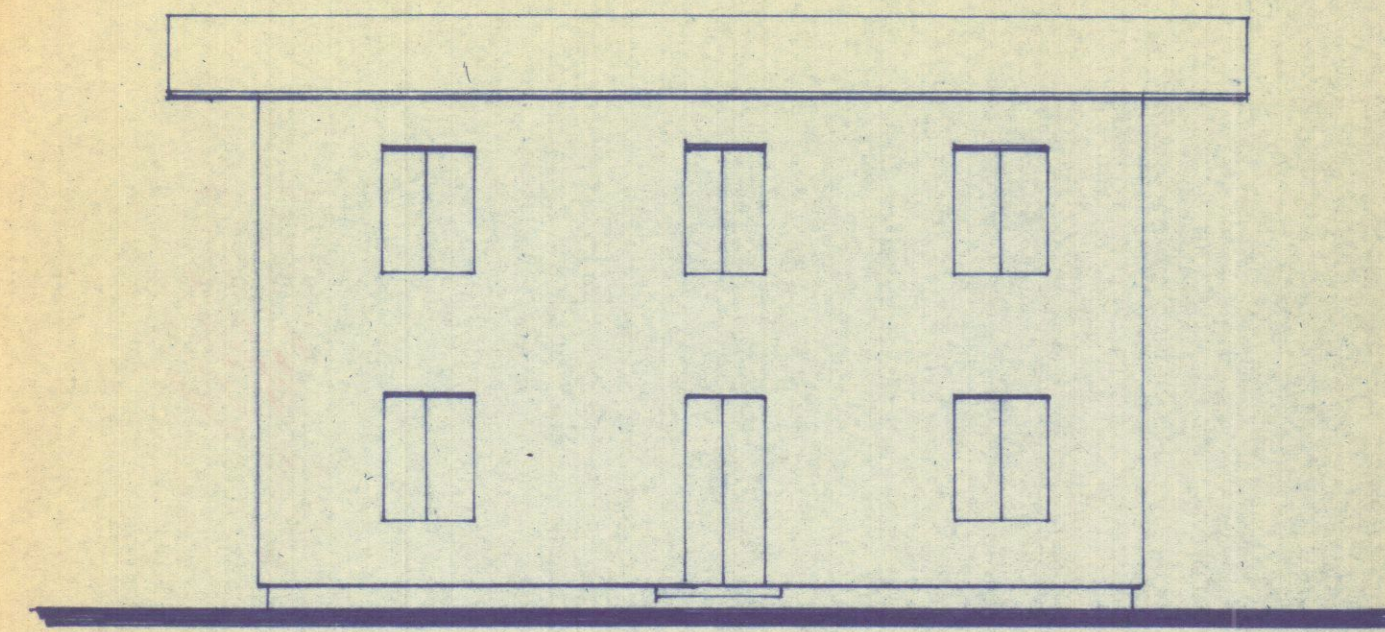
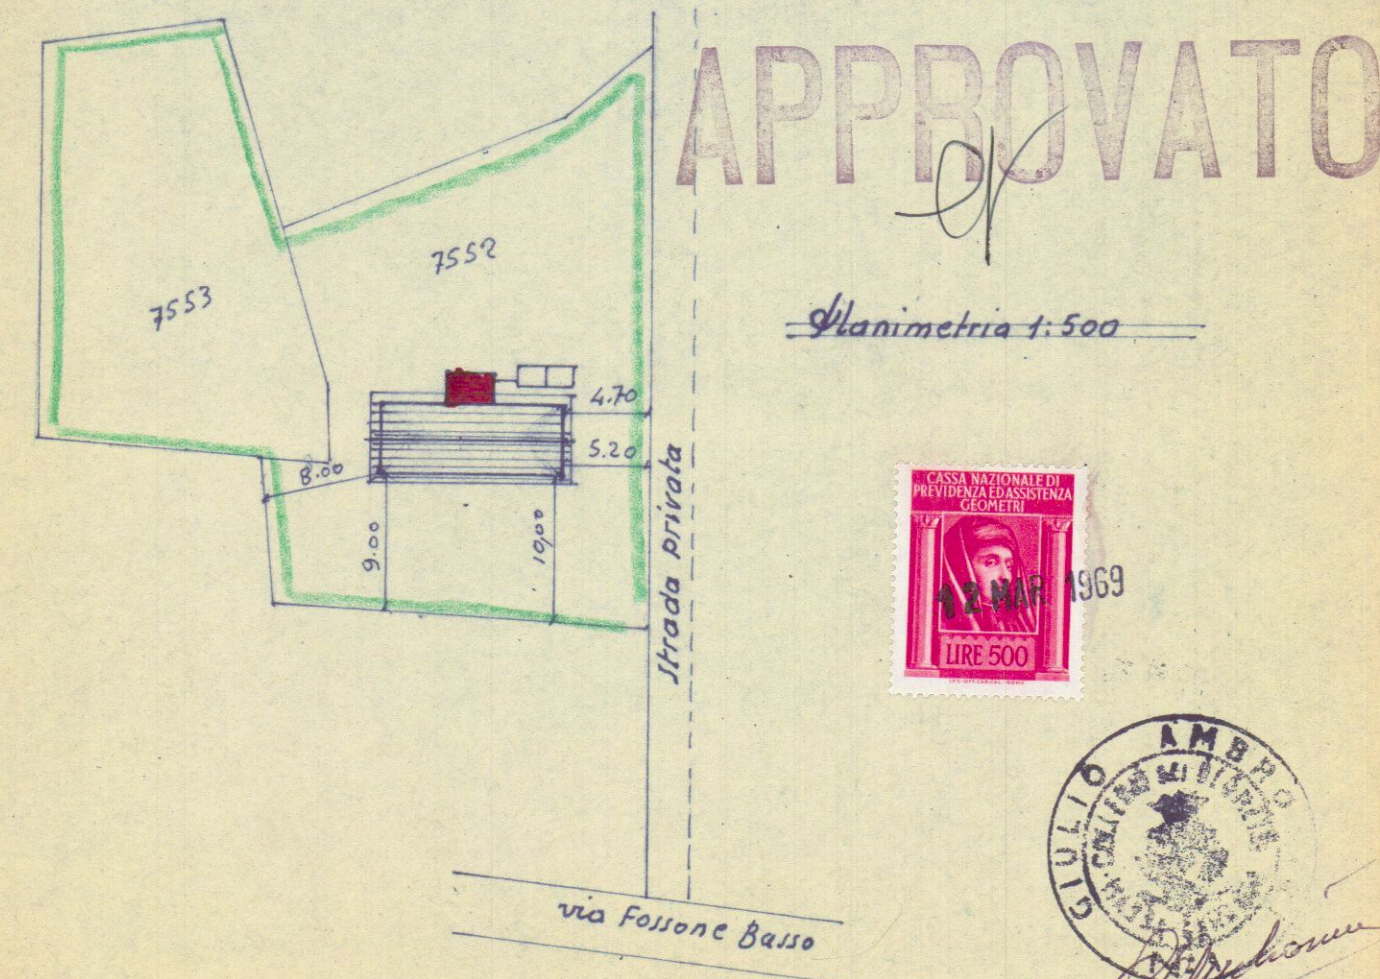



Costruzione di un servizio da adibire a bagno
in Fossone - via Fossone Basso n. 15 - di proprietà
dei Coniugi Galloni Adelmo e Bertilorenzi Girola
Scala 1:100

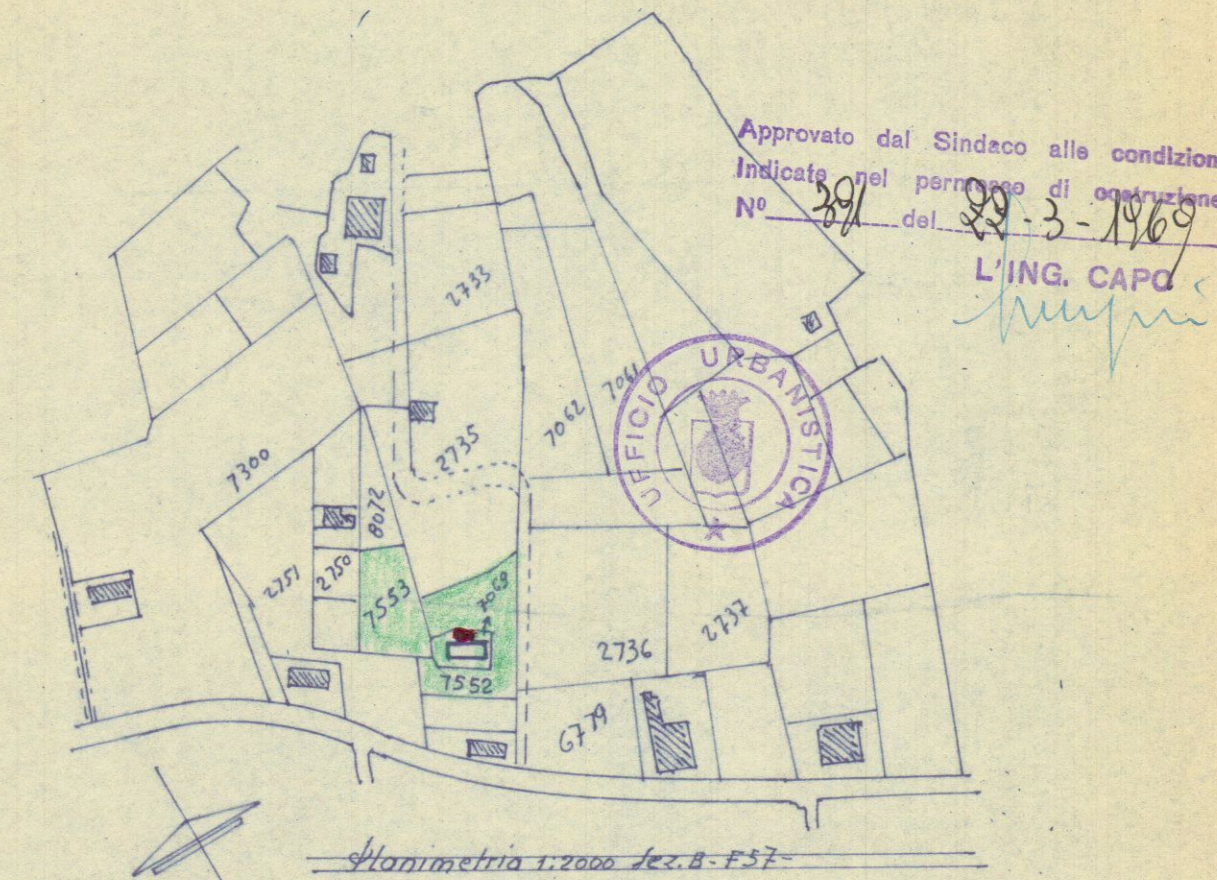


dorspetto es.

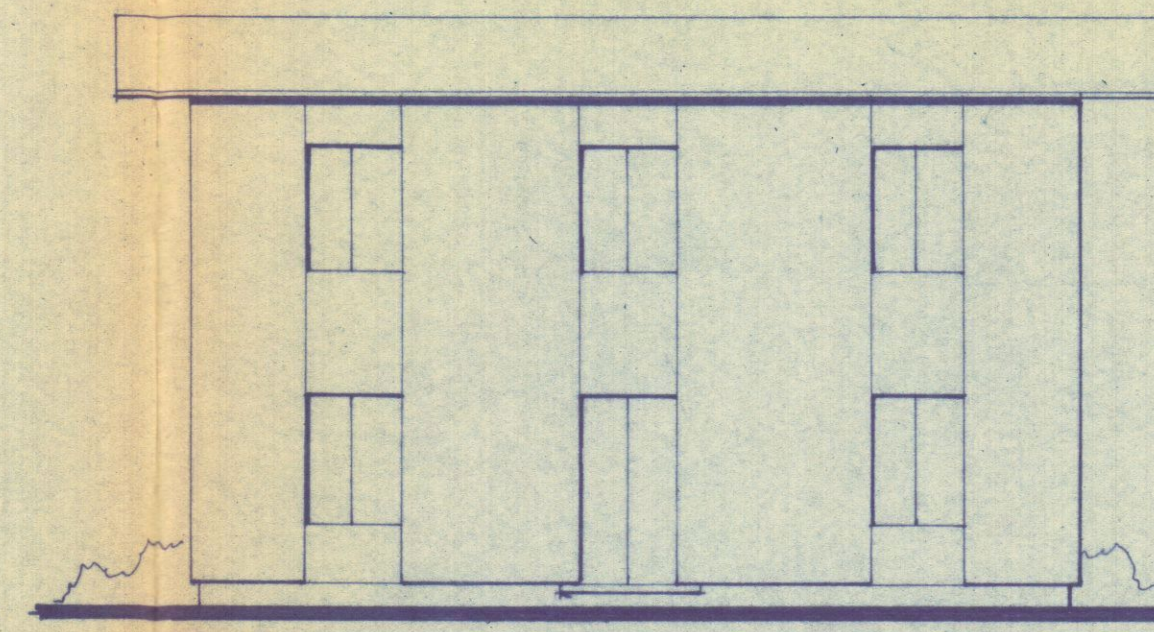


nuovo dorspetto

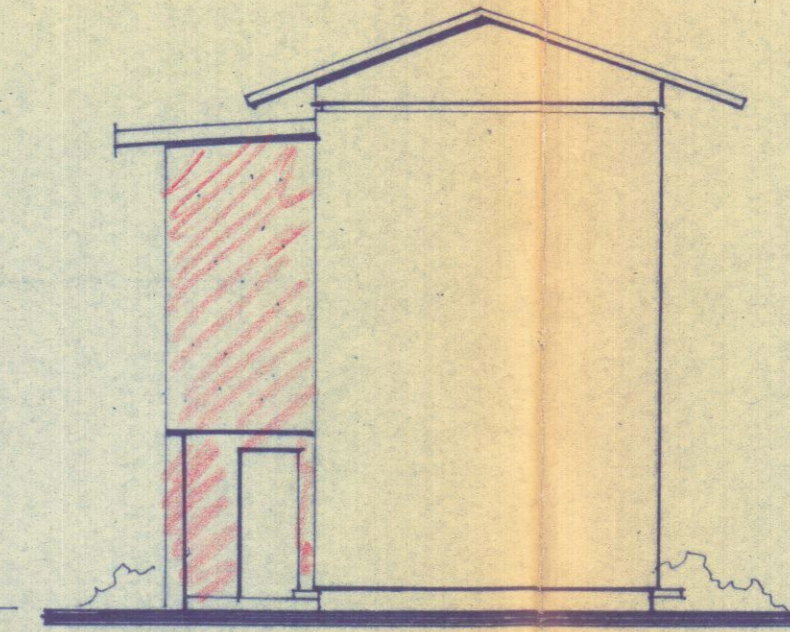


lato sinistra

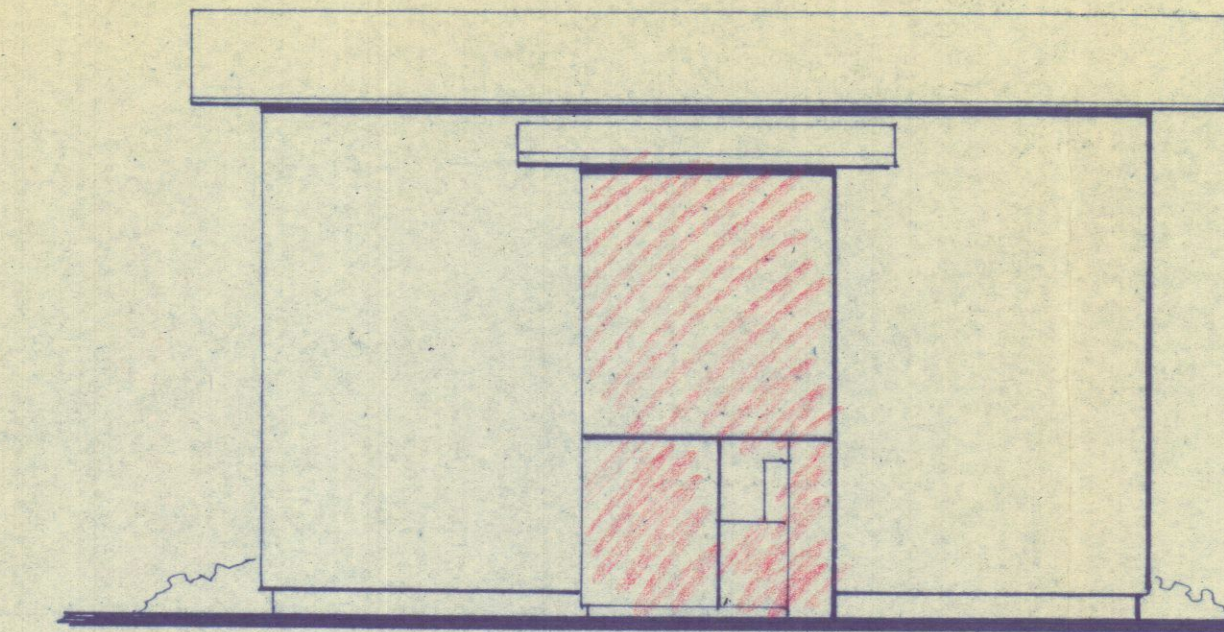


Retro

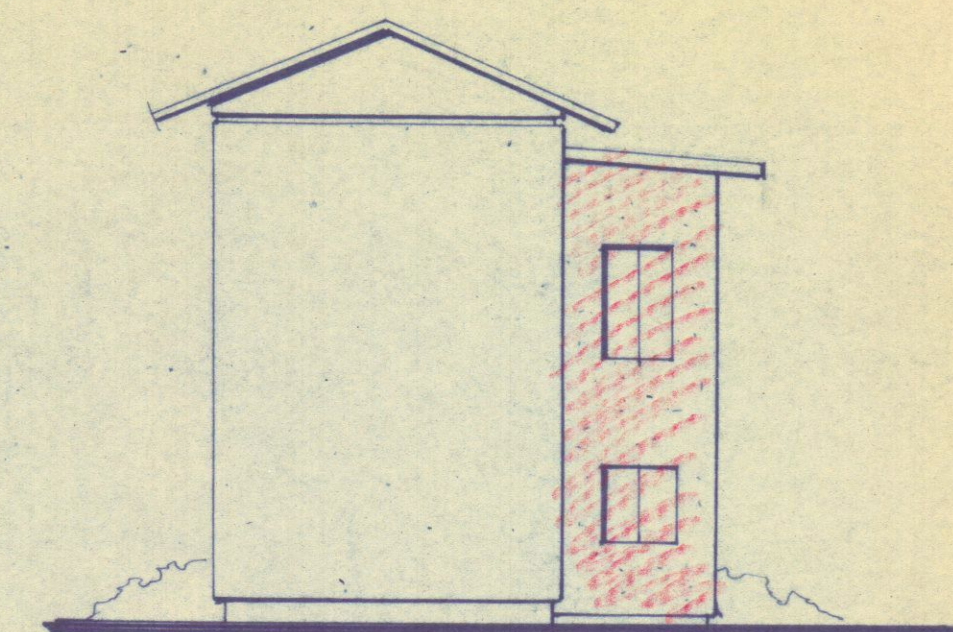


lato destro

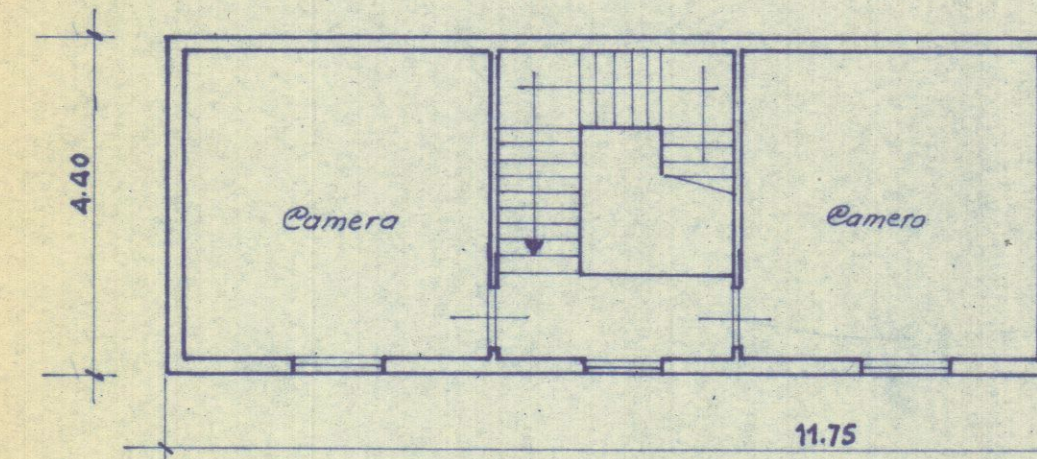


Pianta primo piano es.

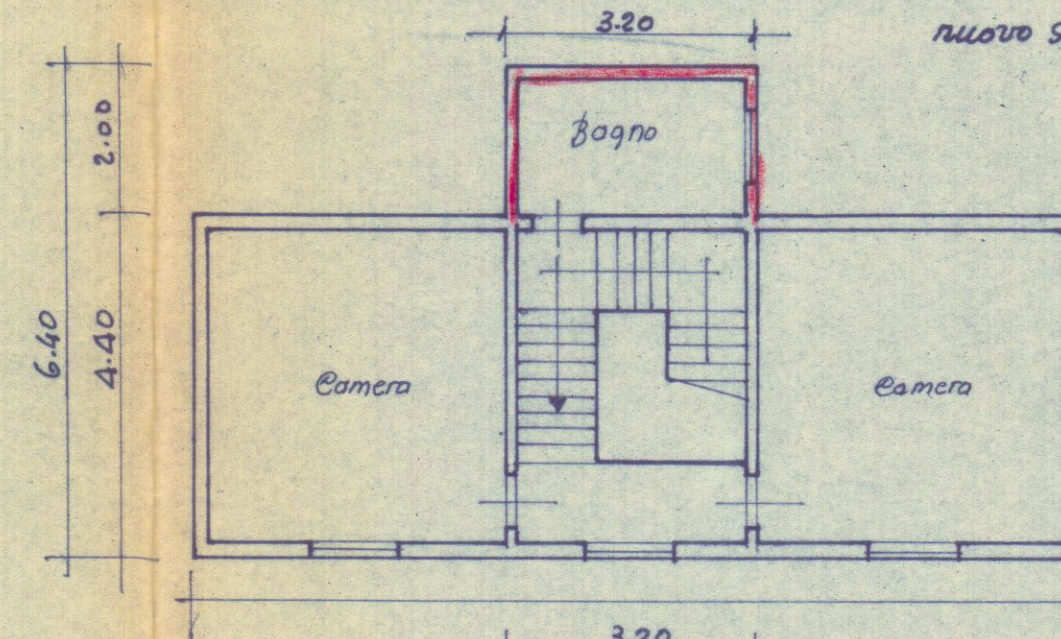


nuova pianta 1° piano

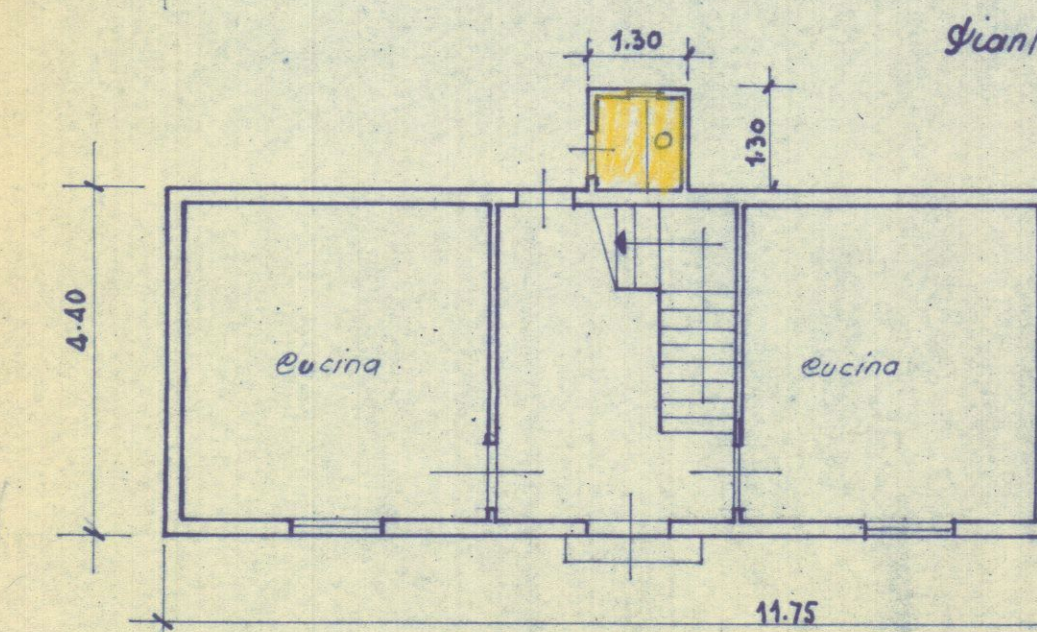

Pianta piano terra es.

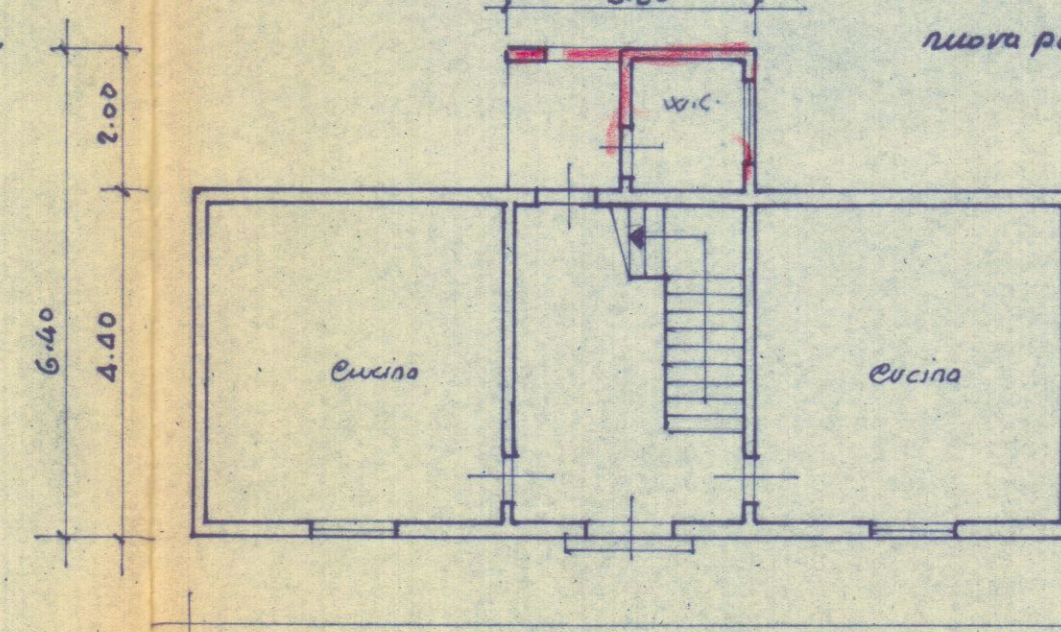

nuova pianta p.t.

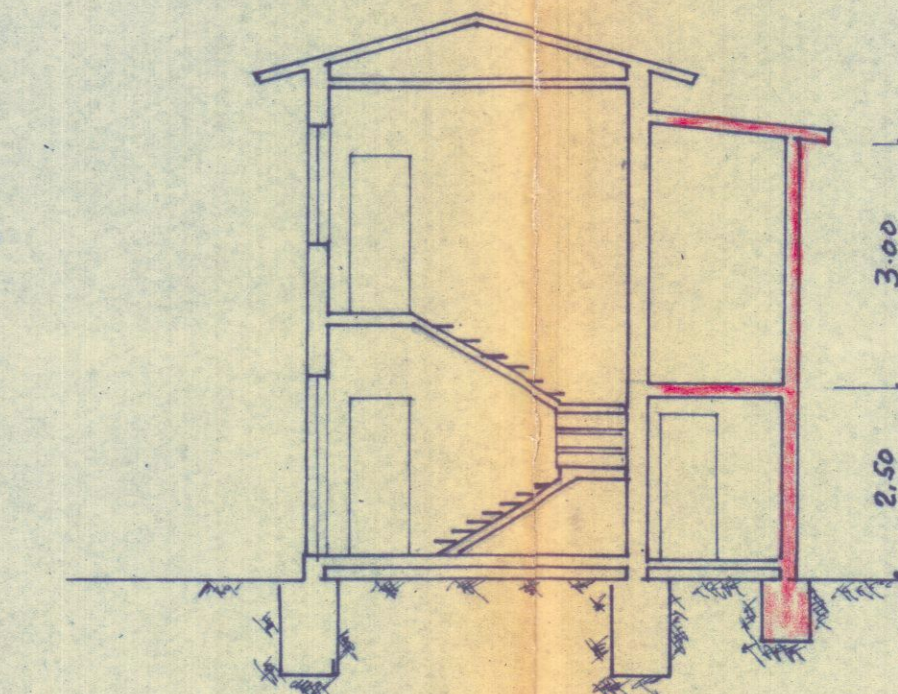

sezione