

Variante Finale a Concessione edilizia n° 62/06 su  
fabbricato ad uso abitazione sito in Carrara Via San  
Francesco Loc. Foce  
INTESTATARI : Musetti Luigi

Architetti  
Claudia Bienaimè  
Roberta Menconi

STATO DI VARIANTE

OGGETTO : PIANTE PROSPETTI SEZIONI

SCALA 1: 2000  
SCALA 1: 100


DATA 19-01-2010

DIS.




Architetta  
**MENCONI**  
Roberta


TAV.

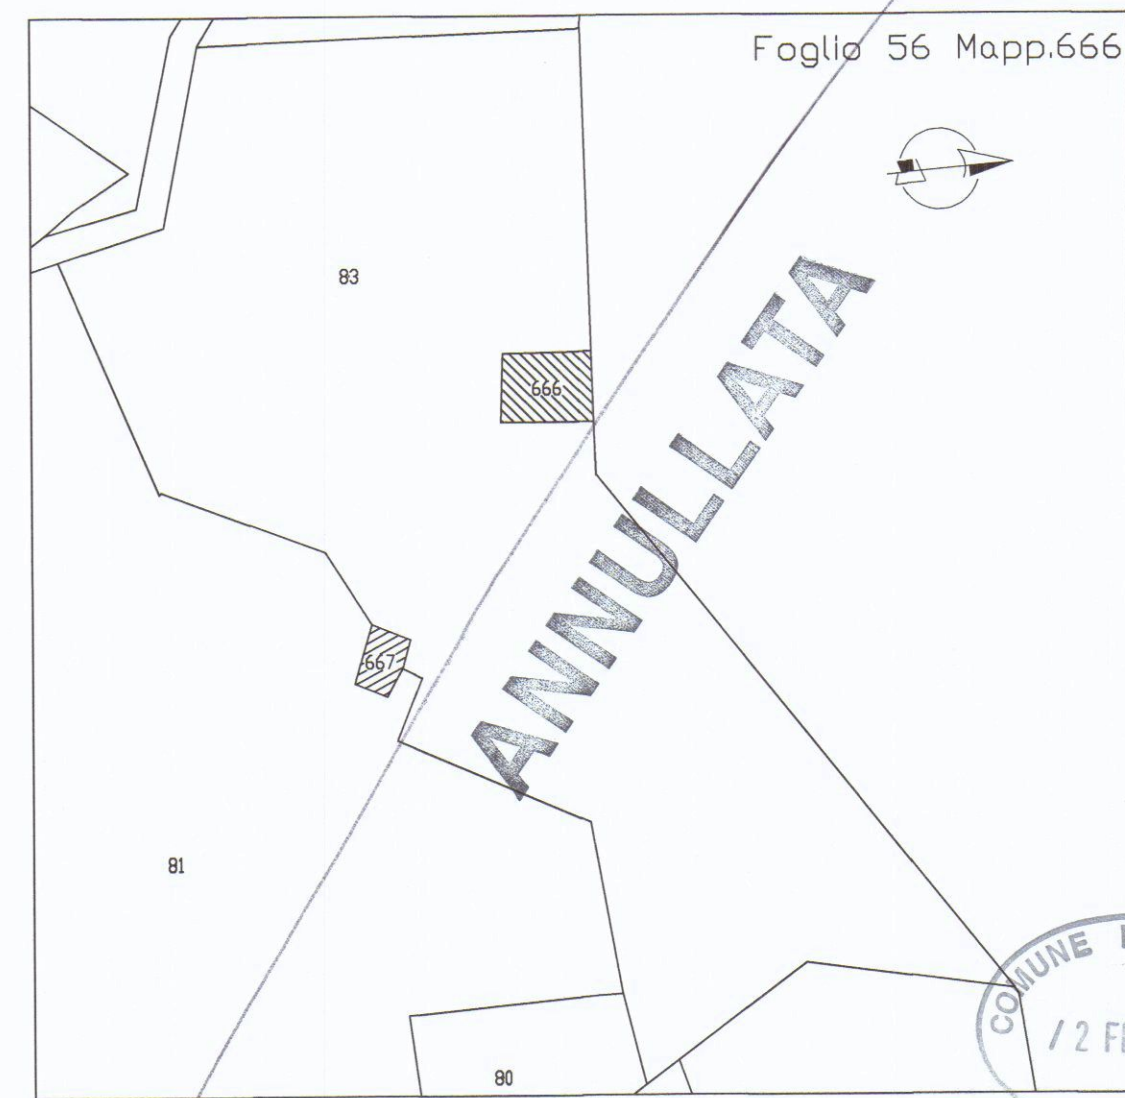

STRALCIO CATASTALE scala 1:2000

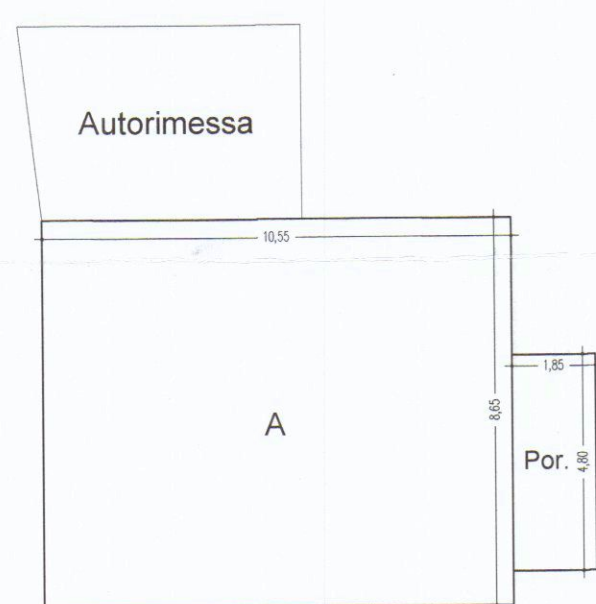

PIANTA PIANO TERRA

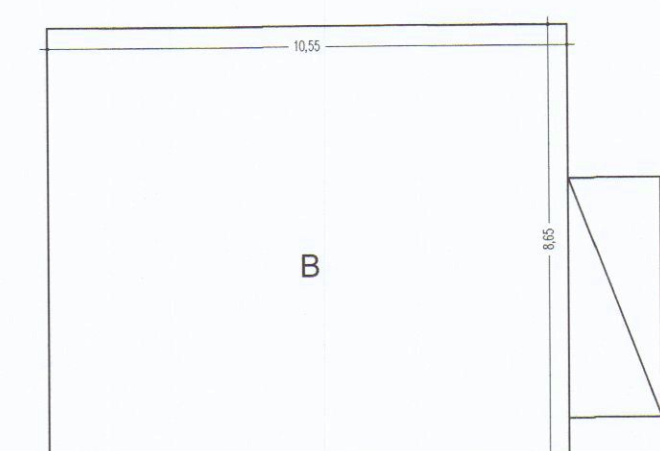


PIANTA PIANO PRIMO


| TITOLO TABELLA : SUPERFICIE UTILE LORDA DI PROGETTO |              |            |  |
|-----------------------------------------------------|--------------|------------|--|
| CODICE                                              | DIMENSIONI   | AREA LORDA |  |
| PIANO TERRA                                         |              |            |  |
| A                                                   | 10,55 X 8,65 | 91,25      |  |
| Autorimessa                                         |              | 18,00      |  |
| PIANO PRIMO                                         |              |            |  |
| B                                                   | 10,55 X 8,65 | 91,25      |  |
| TOTALE                                              |              | 182,50     |  |
| Por.1                                               | 1,85 x 4,80  | 8,88       |  |
| TOTALE PORTICI                                      |              | 8,88       |  |

CALCOLO DELLA SUPERFICIE (S.U.L.) PROGETTO  
 $91,25 + 91,25 = 182,50$  mq  
CALCOLO DEL VOLUME DI PROGETTO  
 $91,25 \times 7,00 = 638,75$  mc  
CALCOLO DELLA SUPERFICIE PORTICI PROGETTO  
 $8,88$  mq  $< 10$  % S.C.


| TITOLO TABELLA : RAPP-AERODILUM |             |            |            |        |           |             |
|---------------------------------|-------------|------------|------------|--------|-----------|-------------|
| CODICE                          | DESCR. VANO | ALTEZZA M. | AREA NETTA | VOLUME | SUP. ILL. | AR.N./ S.I. |
| PIANO                           |             |            |            |        |           |             |
| APP.1                           | SOG.-PRANZO | 2,25       | 51,25      | 115,31 | 9,8       | 0,19        |
| APP.1                           | CUCINA      | 2,25       | 13,35      | 29,74  | 3,01      | 0,22        |
| APP.1                           | CAMERA      | 2,25       | 18,00      | 39,60  | 3,24      | 0,27        |
| PIANO PRIMO                     |             |            |            |        |           |             |
| APP.1                           | DISIMPEGNO  | 2,25       | 2,88       | 6,39   | 0,27      | 0,02        |
| APP.1                           | ARMADI      | 2,25       | 10,97      | 23,68  | 1,40      | 0,12        |
| APP.1                           | BAGNO       | 2,25       | 10,45      | 22,50  | 2,80      | 0,27        |
| APP.1                           | CAMERA      | 2,25       | 40,20      | 86,45  | 7,00      | 0,57        |
| PIANO SOTTOTETTO                |             |            |            |        |           |             |
| APP.1                           | RIP. 1      | 2,25       | 11,80      | 25,54  | 1,10      | 0,09        |
| APP.1                           | RIP. 2      | 2,25       | 5,60       | 11,82  | 0,55      | 0,04        |
| APP.1                           | SOTTITTA    | 2,25       | 37,60      | 80,52  | 3,24      | 0,27        |

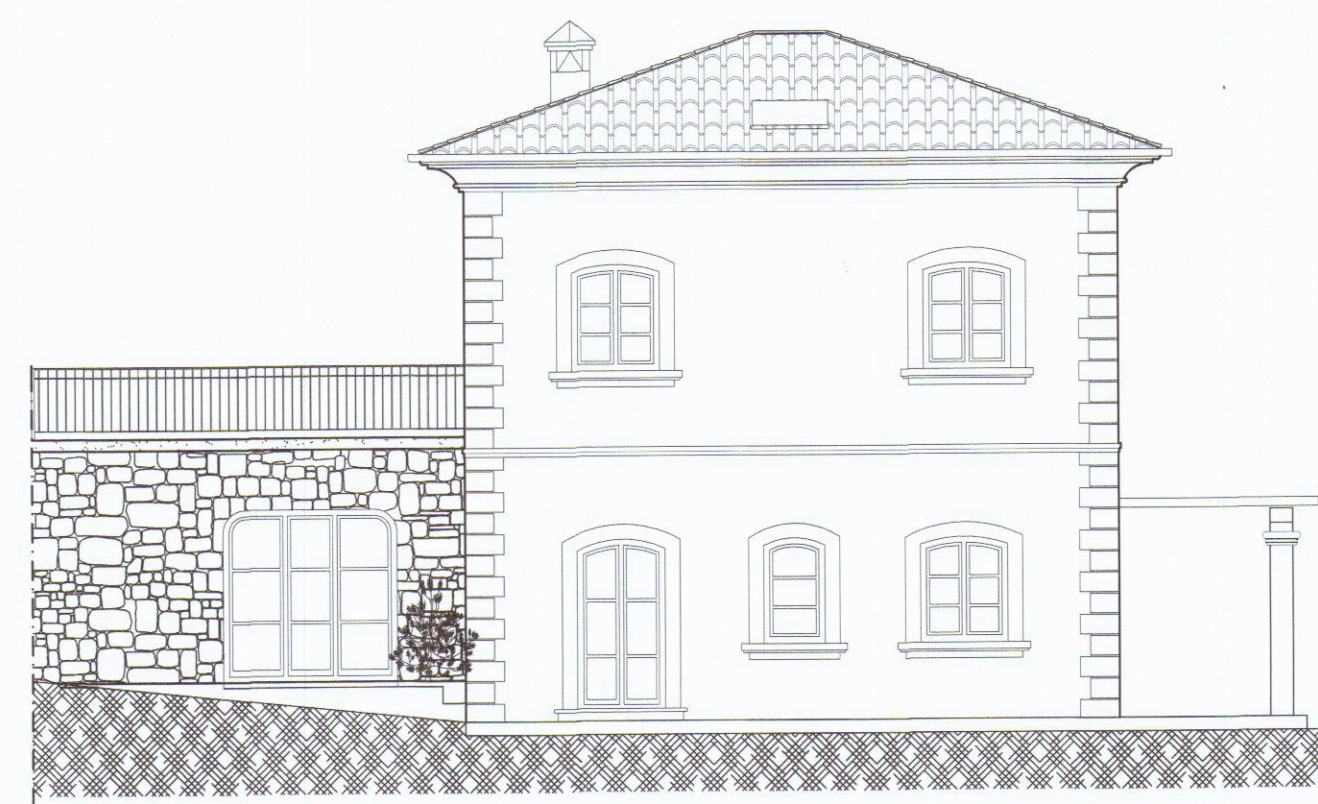


PROSPETTO NORD

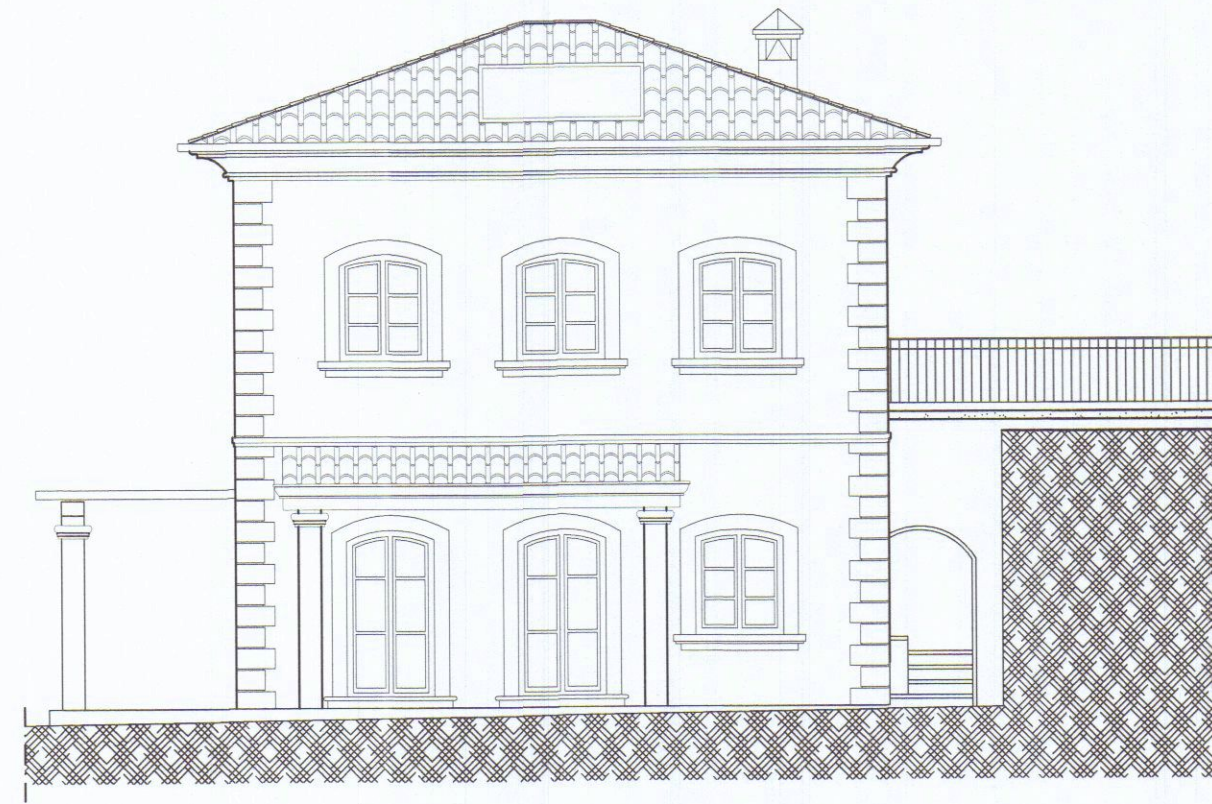


PROSPETTO SUD

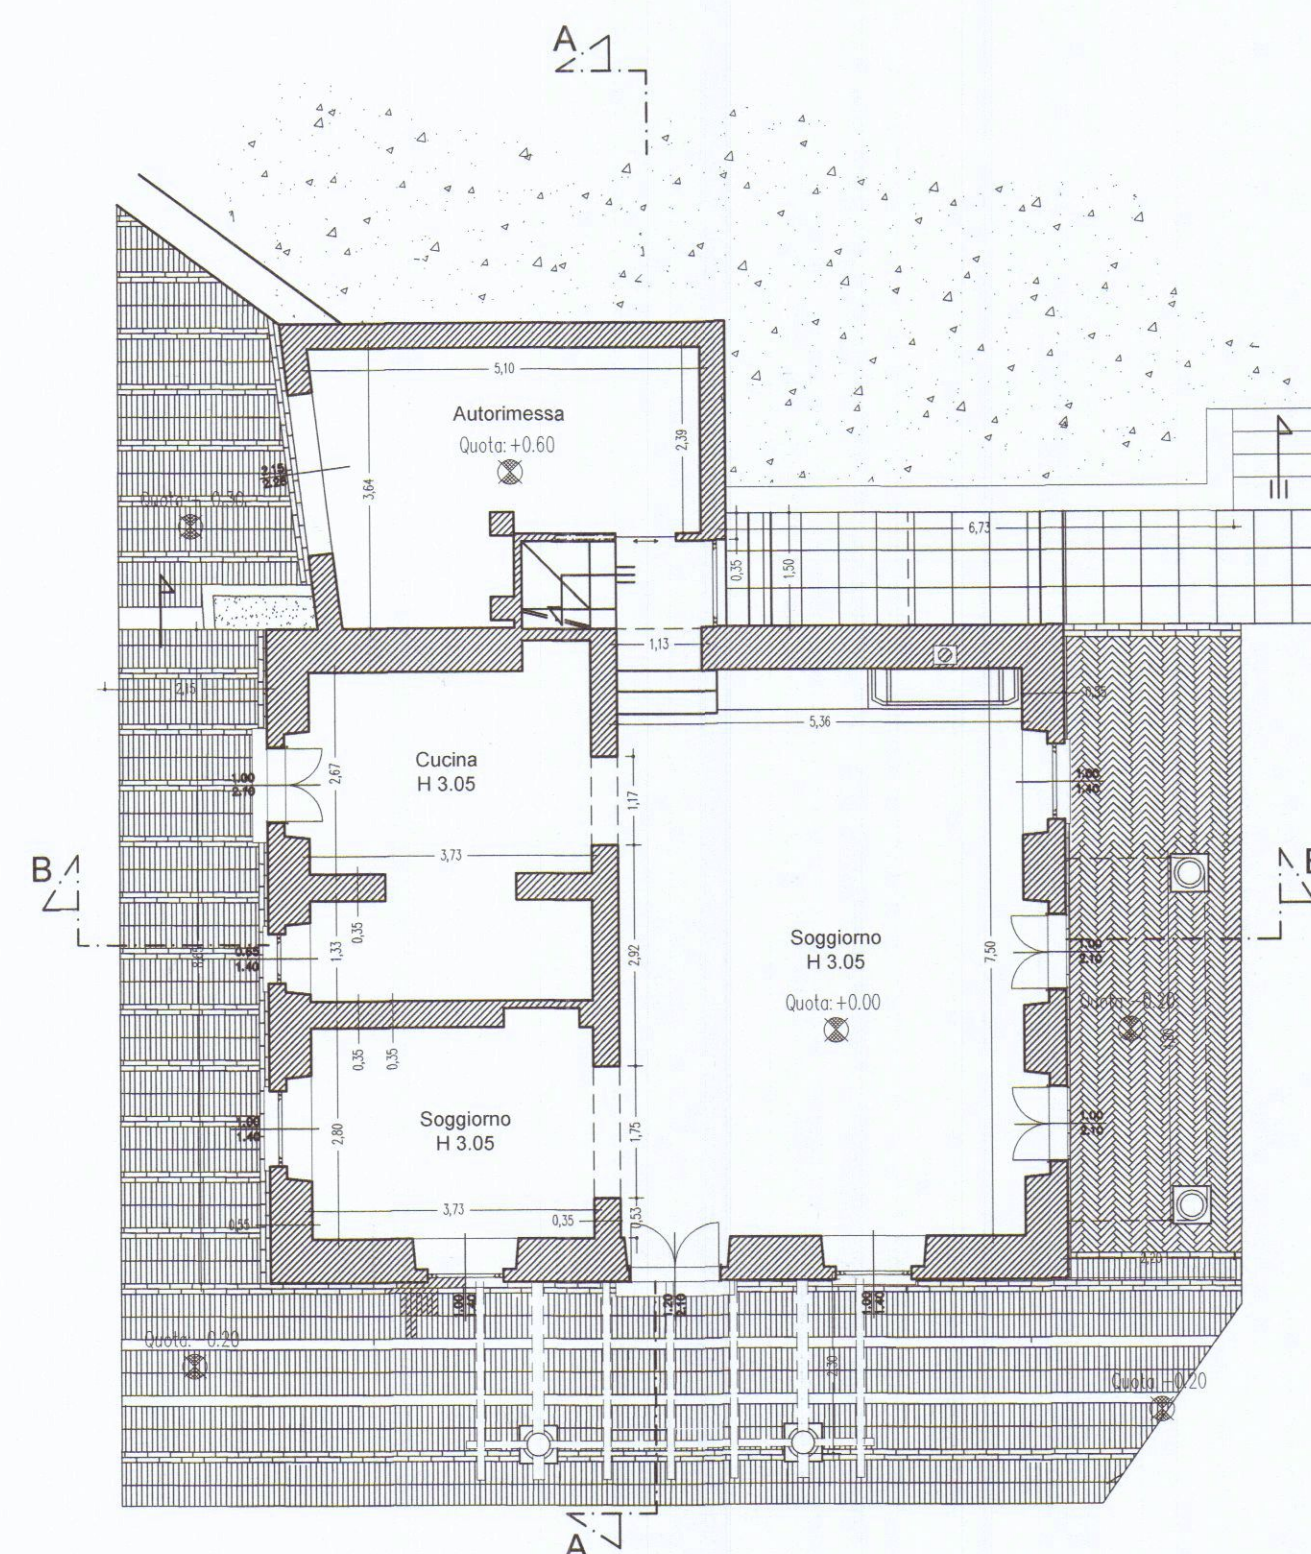


PIANTA PIANO TERRA scala 1:100

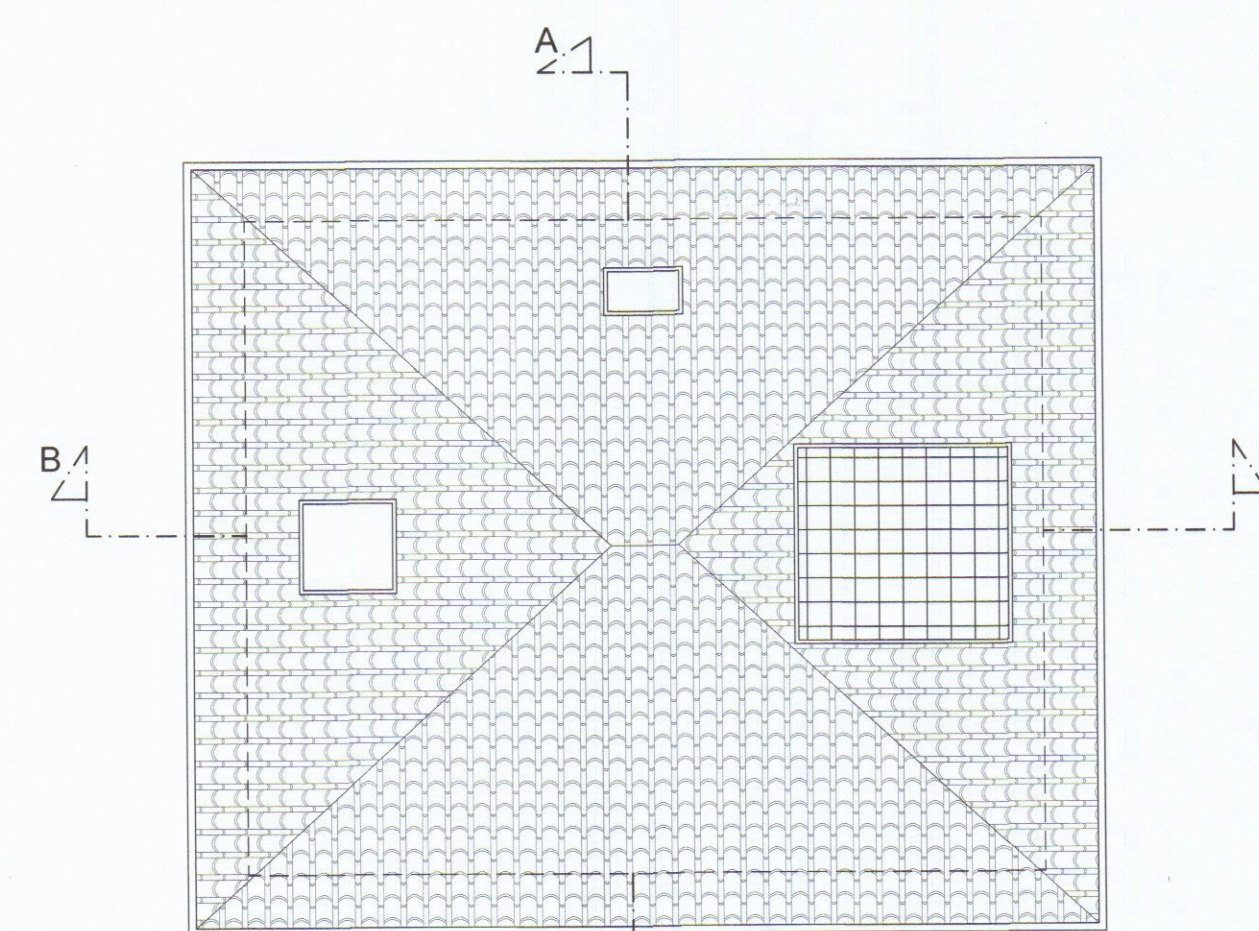


PIANTA COPERTURA scala 1:100

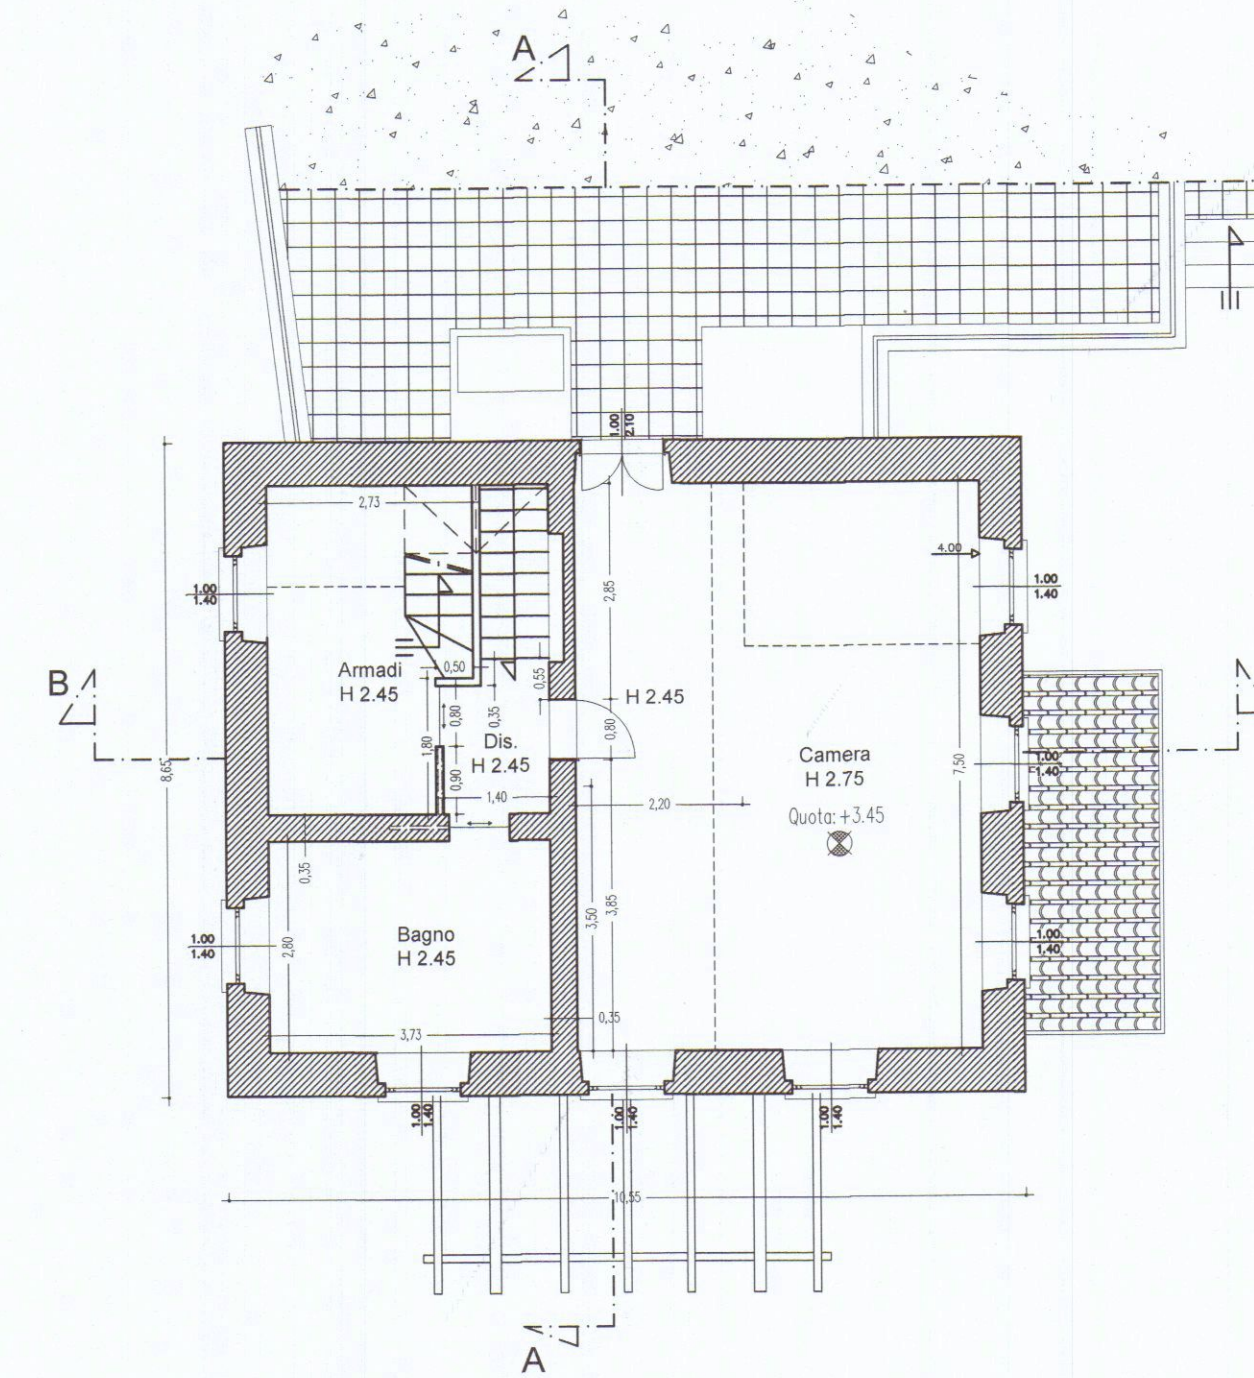


PIANTA PIANO PRIMO scala 1:100

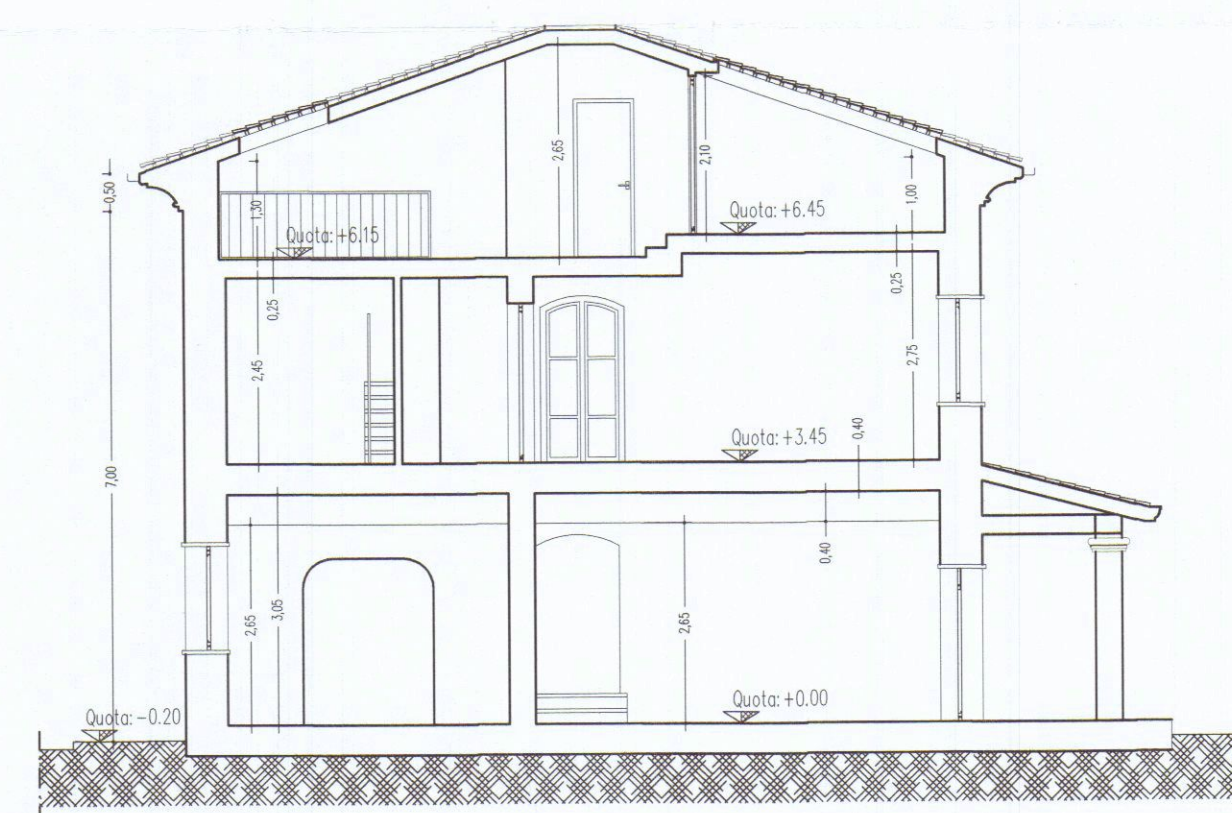


SEZIONE B scala 1:100

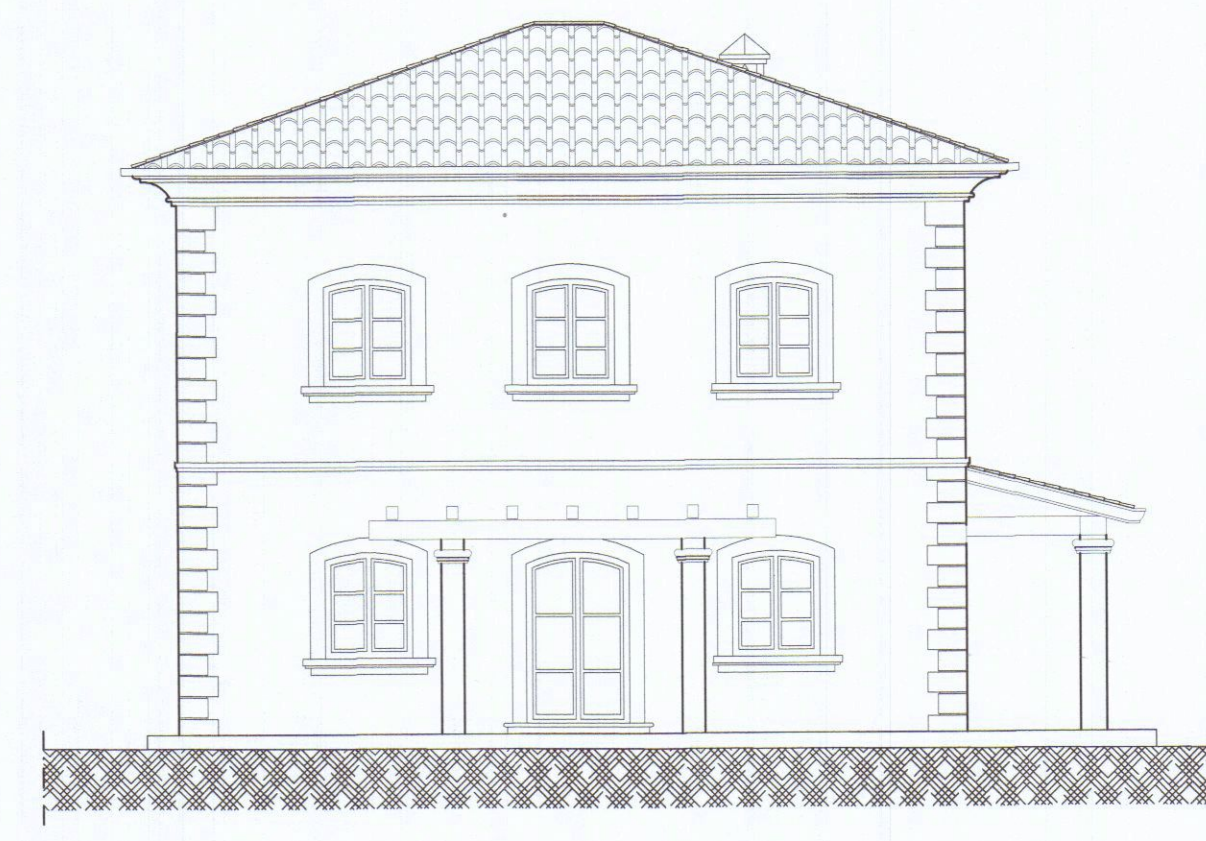


PROSPETTO OVEST

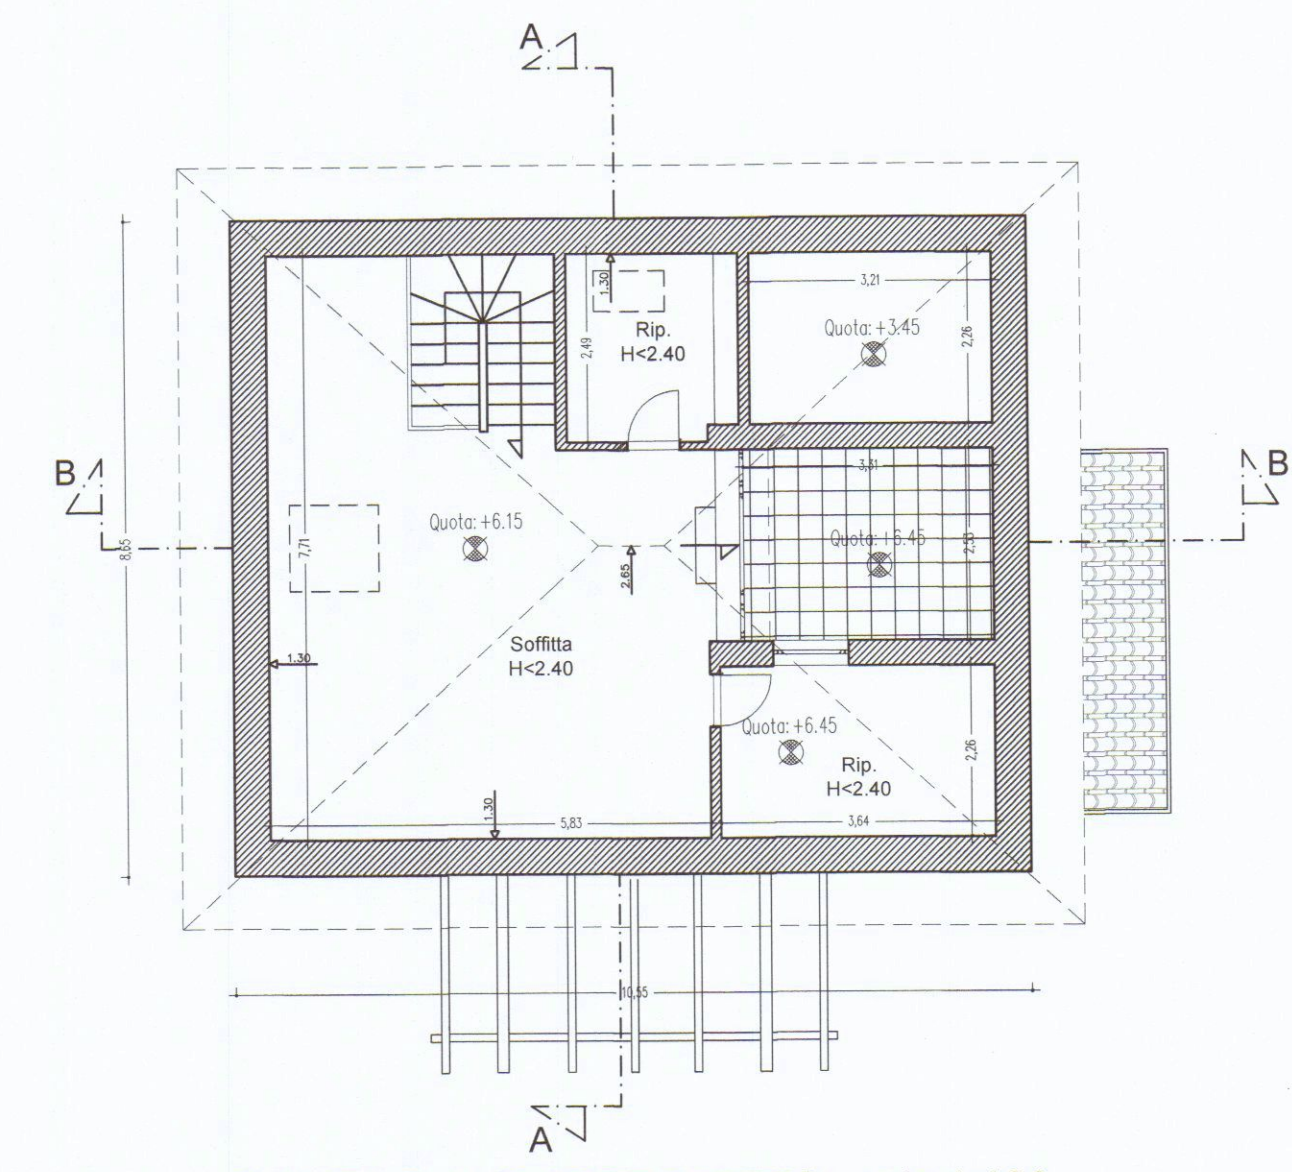

PIANTA PIANO SOTTOTETTO scala 1:100

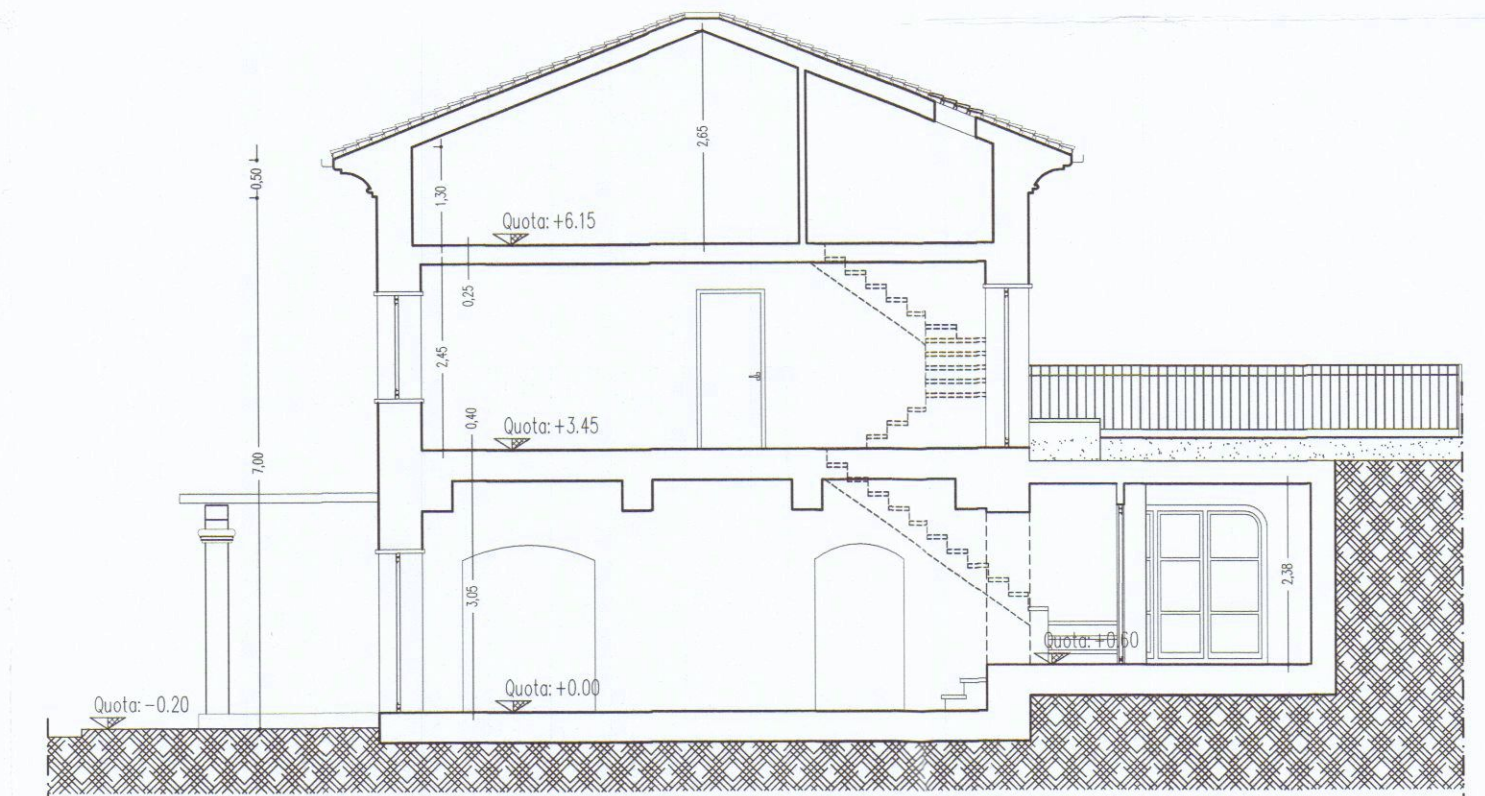

SEZIONE A scala 1:100

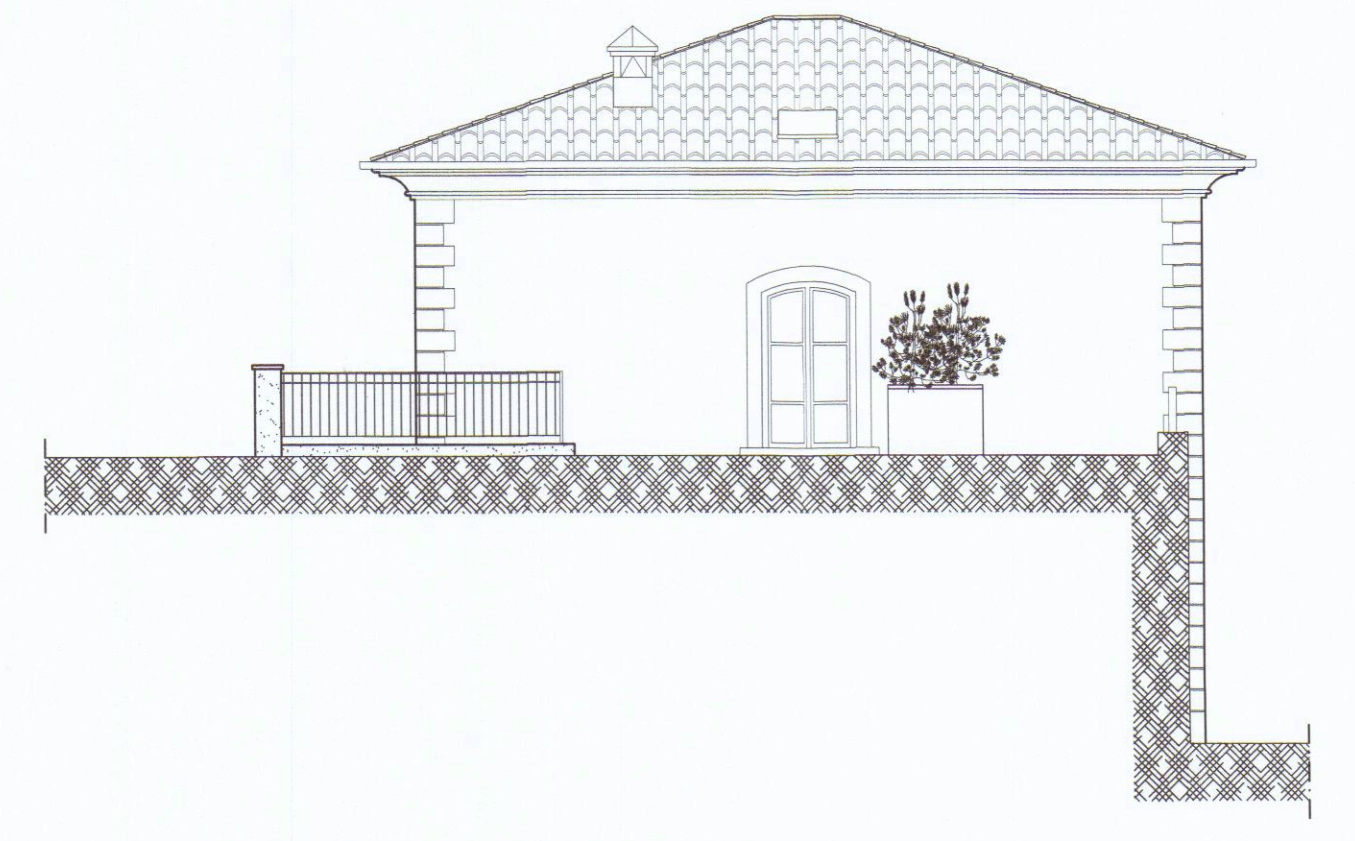

PROSPETTO EST