

Ristrutturazione edilizia di fabbricato ad uso abitazione
e cambio di destinazione d'uso del piano terra
sito in Carrara Via San Francesco Loc. Foce
INTESTATARI :Musetti Andrea

Architetti
Claudia Bienaimè
Roberta Menconi

STATO DI PROGETTO

OGGETTO - PIANTE PROSPETTI SEZIONI

SCALA 1: 2000
SCALA 1: 100

DATA 10/03/2006


DIS.

TAV.


2

Architetto
MENCONI
Roberta


Architetto
BIENAIMÈ
Claudia Barbara

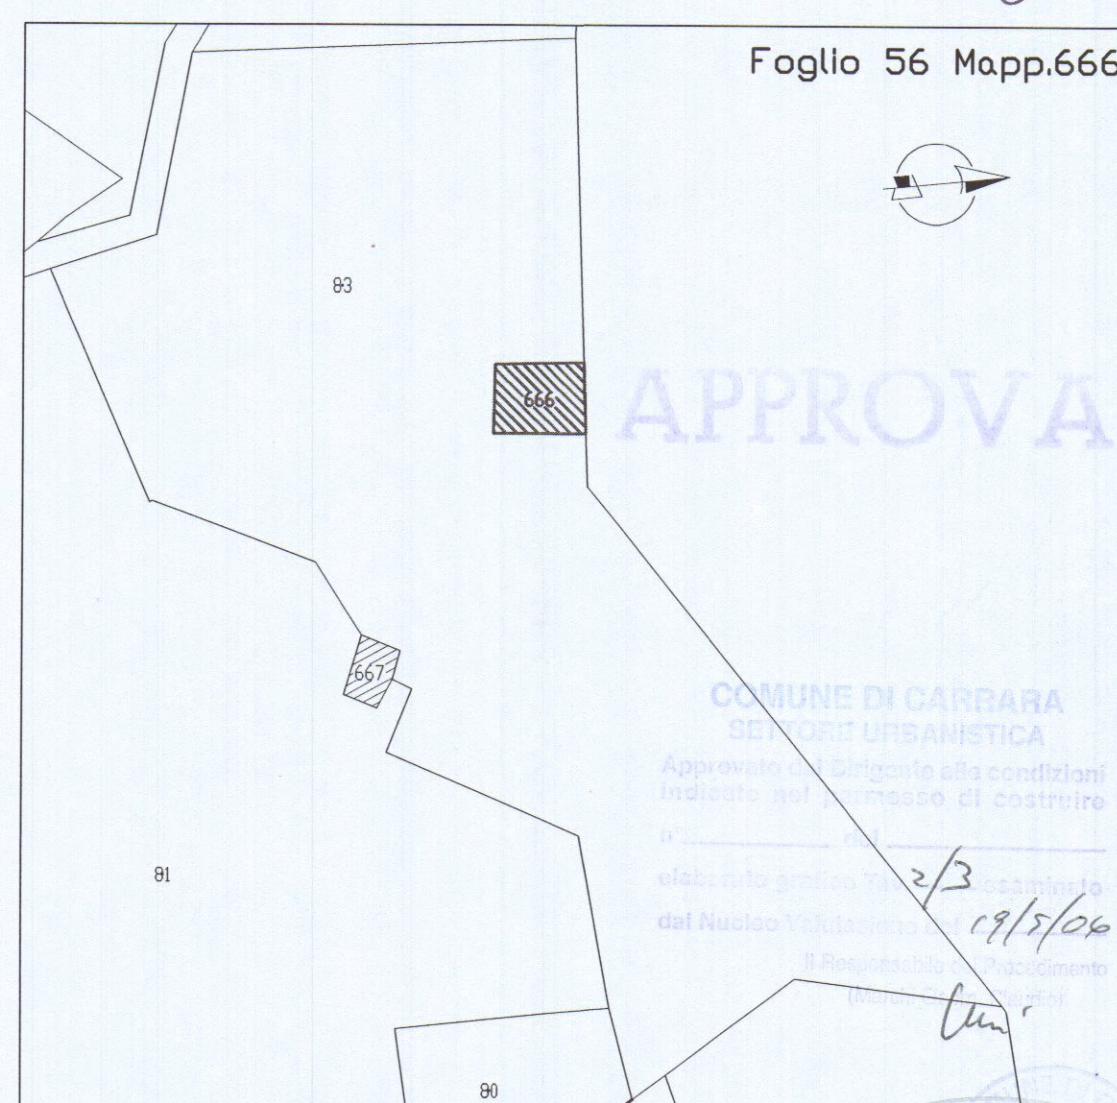

STRALCIO CATASTALE scala 1:2000 8 MAR. 2006

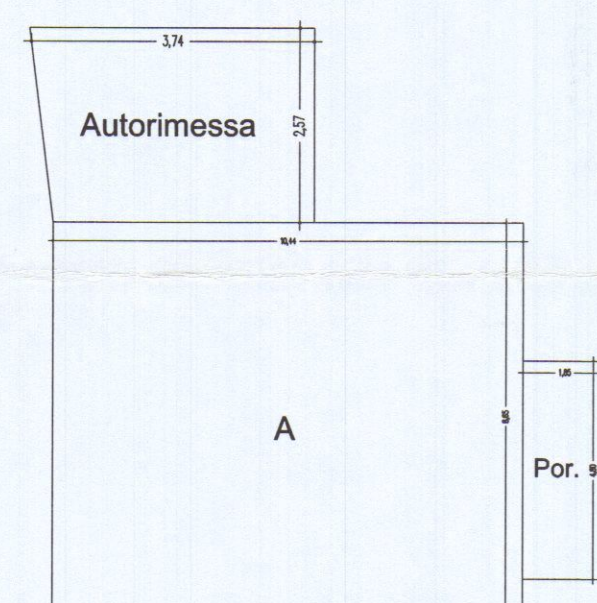

PIANTA PIANO TERRA

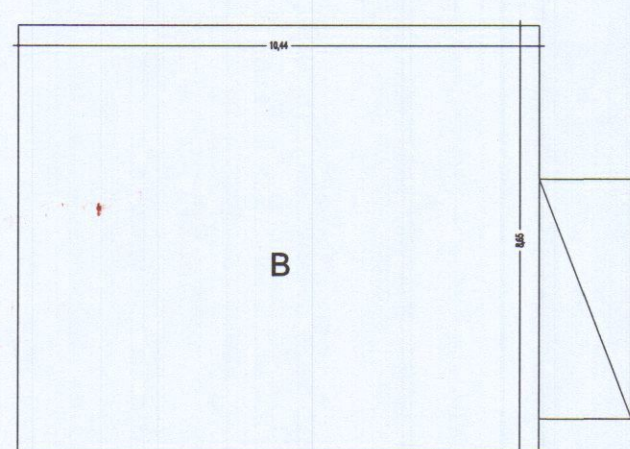

PIANTA PIANO PRIMO


TITOLO TABELLA : SUPERFICIE UTILE LORDA DI PROGETTO		
COOICE	DIMENSIONI	AREA NETTA
PIANO TERRA		
A	10,44 X 8,65	90,30
Autorimessa	3,74 X 2,57	18,00
PIANO PRIMO		
B	10,44 X 8,65	90,30
TOTALE		180,60
Por.1	1,85 X 4,80	8,88
TOTALE PORTICI		8,88

CALCOLO DELLA SUPERFICIE (S.U.L.) PROGETTO
 $90,30 + 90,30 = 180,60$ mq


CALCOLO DEL VOLUME DI PROGETTO
 $90,30 \times 7,00 = 632,10$ mc

CALCOLO DELLA SUPERFICIE PORTICI PROGETTO
 $8,88$ mq < 10 % S.U.L.


TITOLO TABELLA : RAPP.-AEROLLUM.						
COOICE	DESCR. VANO	ALTEZZA M.	AREA NETTA	VOLUME	SUP. ILL.	AR.N./ S.I.
PIANO TERRA +0.30						
APP.1	SOG.-PRANZO	41.30	-	11.62	0.28	
APP.1	CUCINA	9.00	-	3.50	0.38	
APP.1	BAGNO	3.22	-	0.84	0.26	
APP.1	CAMERA	14.00	-	1.40	0.13	
APP.1	GARAGE	18.00	-	-	-	
PIANO PRIMO +3.20						
APP.1	INGRESSO	5.10	-	2.52	0.50	
APP.1	SOGGIORNO	26.00	-	7.00	0.26	
APP.1	CUCINA	9.00	-	1.40	0.15	
APP.1	BAGNO	3.50	-	1.40	0.40	
APP.1	CAMERA	14.00	-	2.80	0.20	
APP.1	SPOGLIATOIO	7.15	-	3.50	0.48	
PIANO SOTTOTETTO +5.73						
APP.1	LAVANDERIA	7.75	-	-	-	

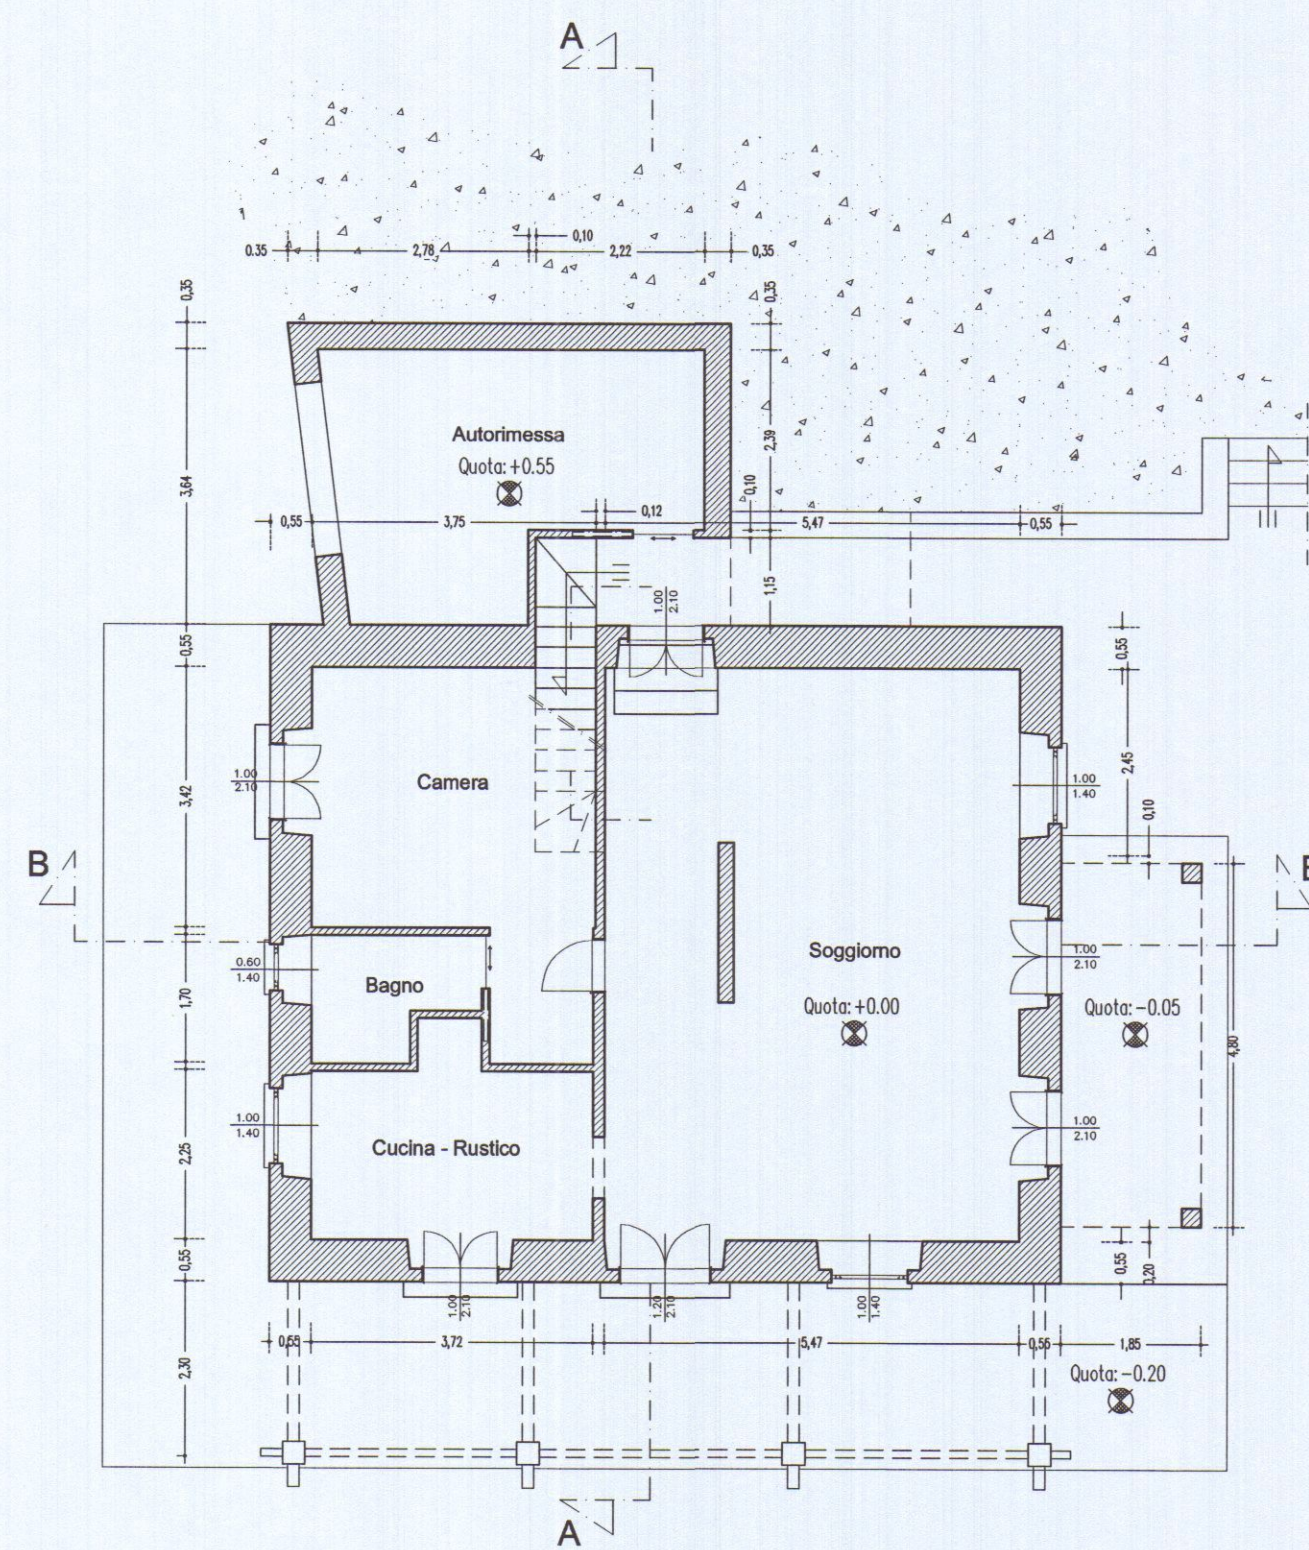


PIANTA PIANO TERRA scala 1:100

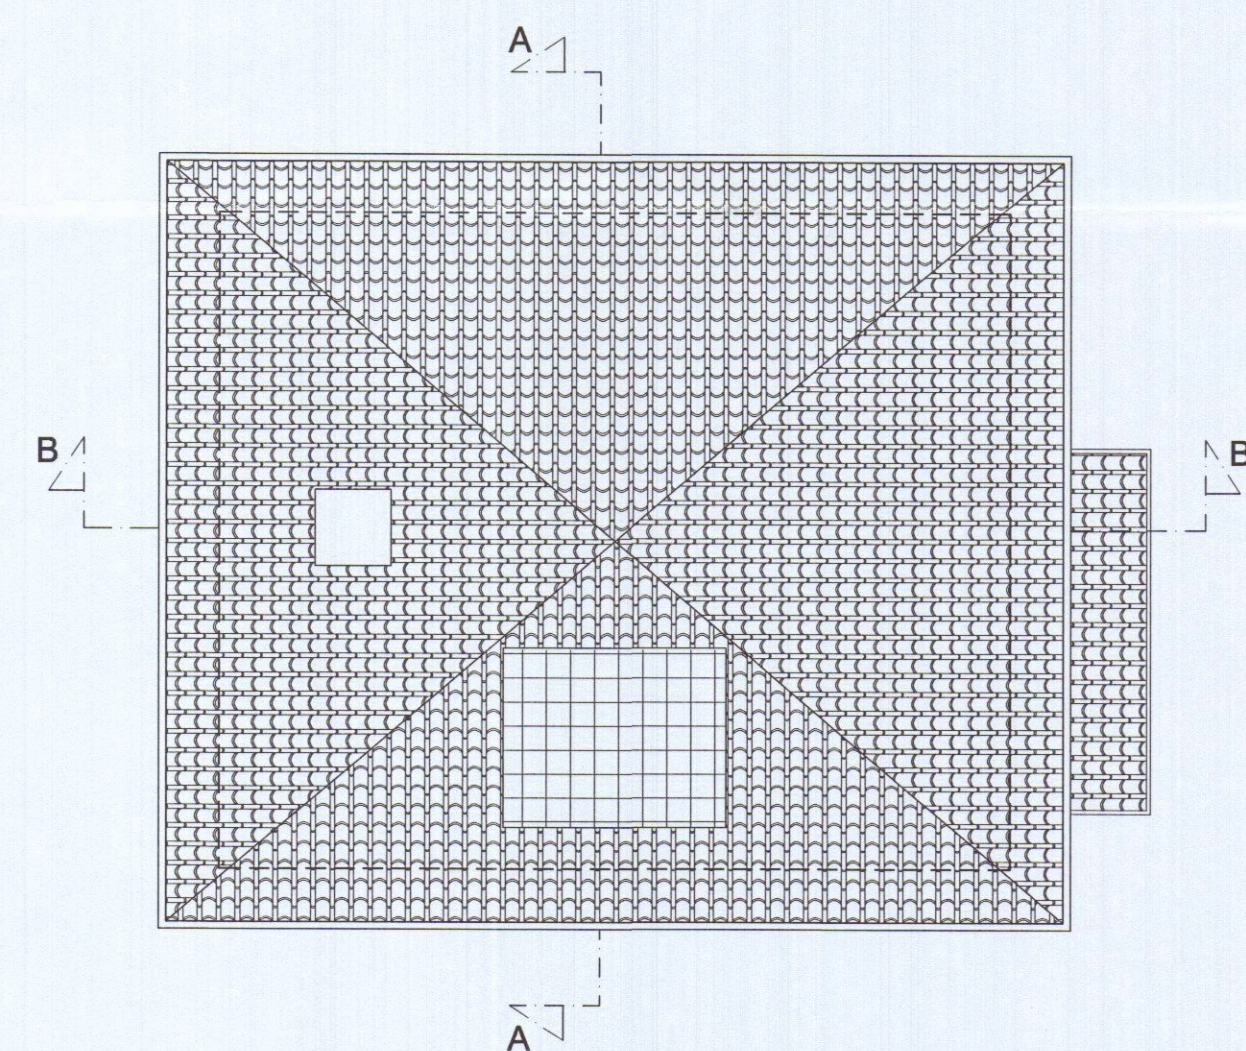


PIANTA COPERTURA scala 1:100

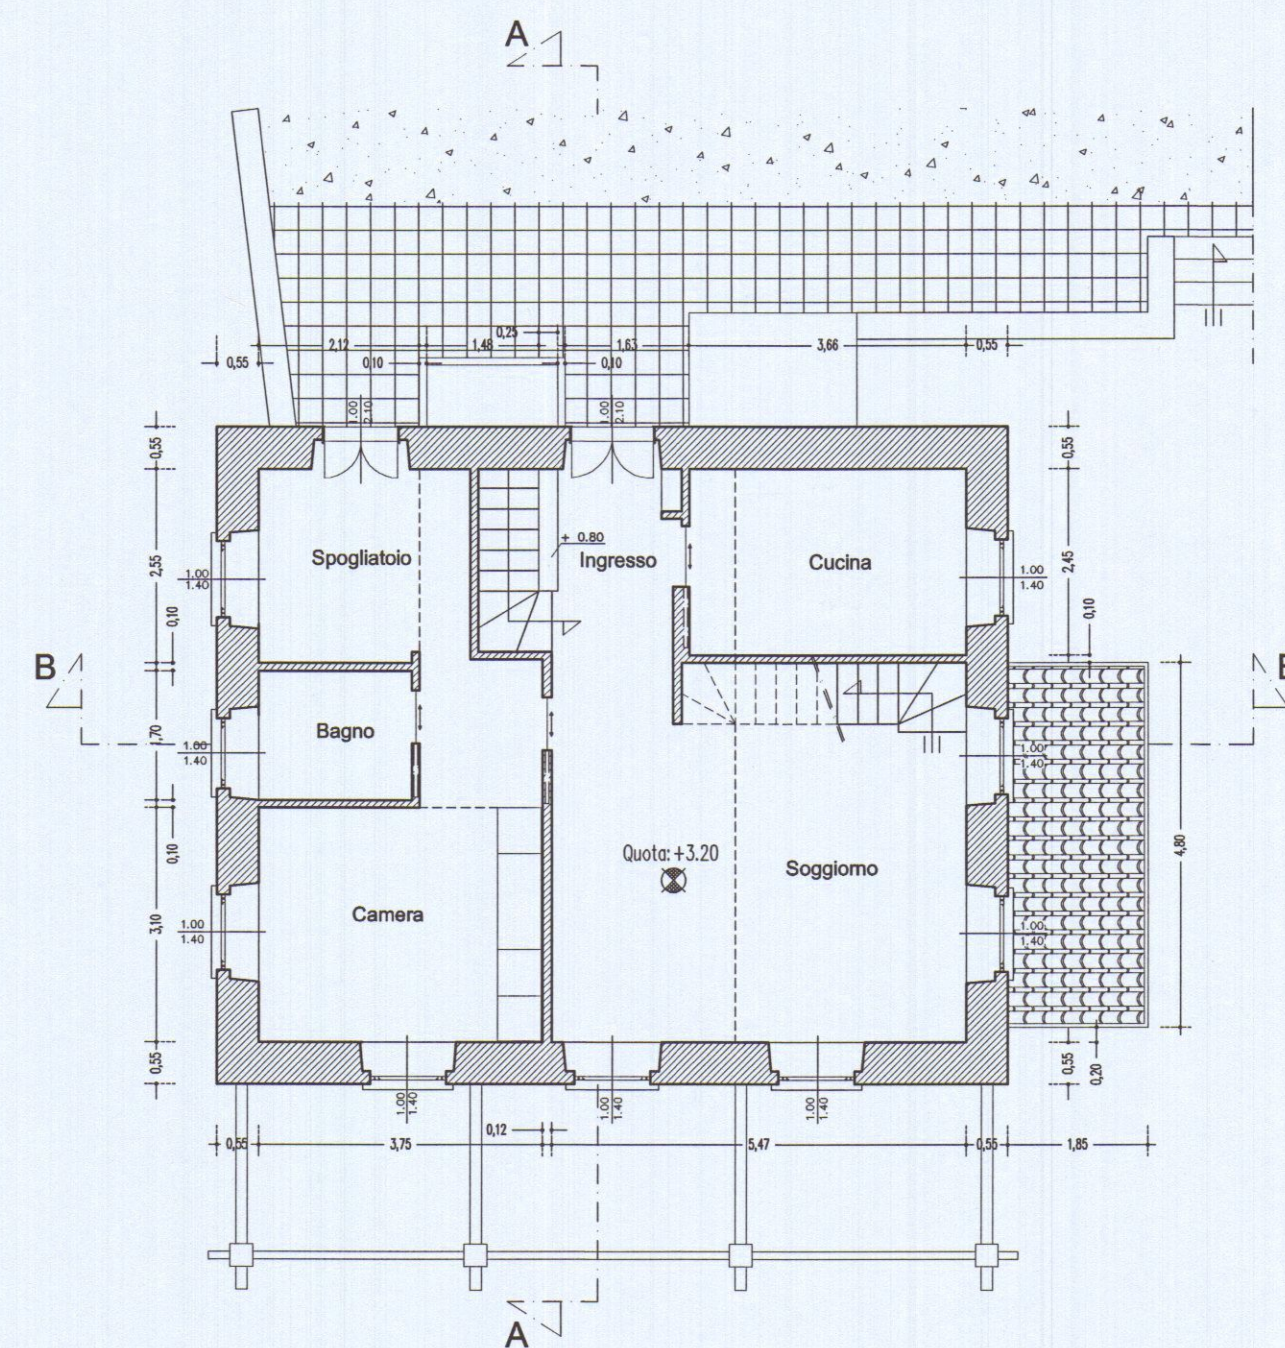


PIANTA PIANO PRIMO scala 1:100

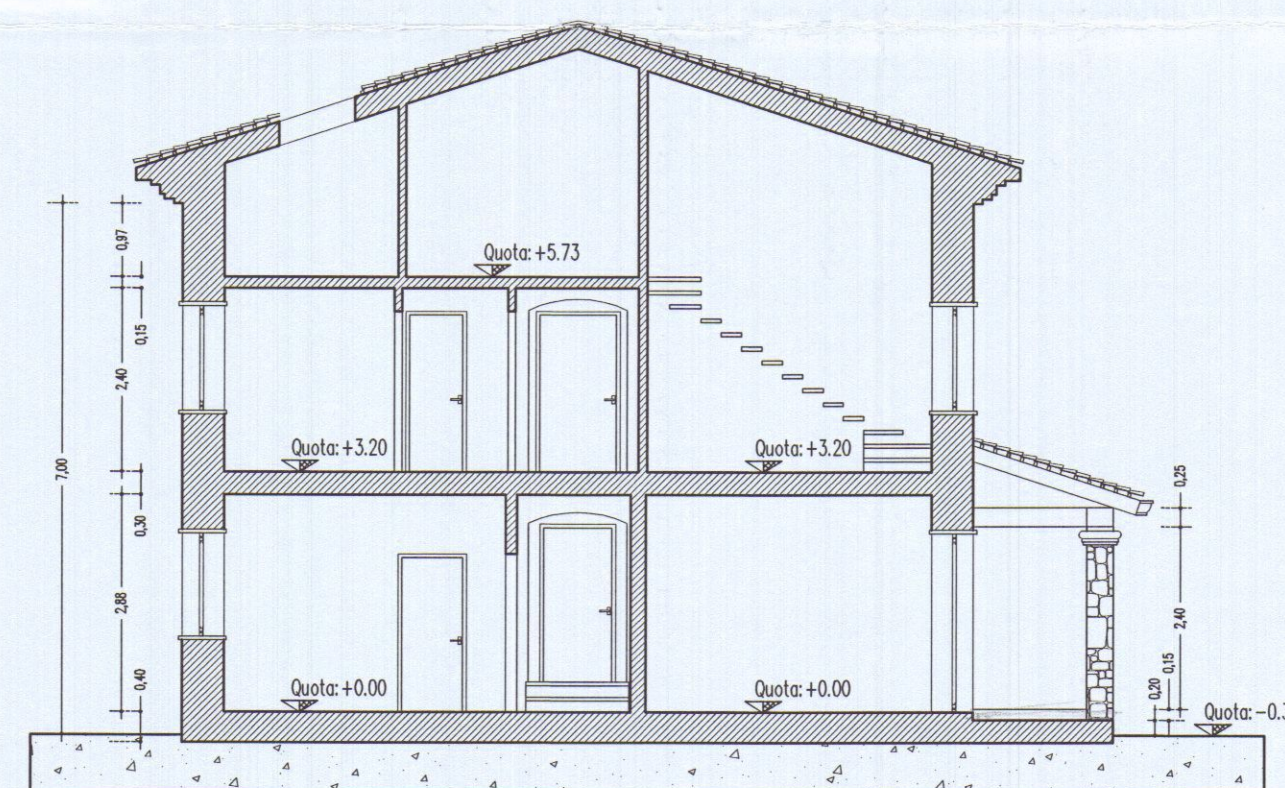


SEZIONE B scala 1:100

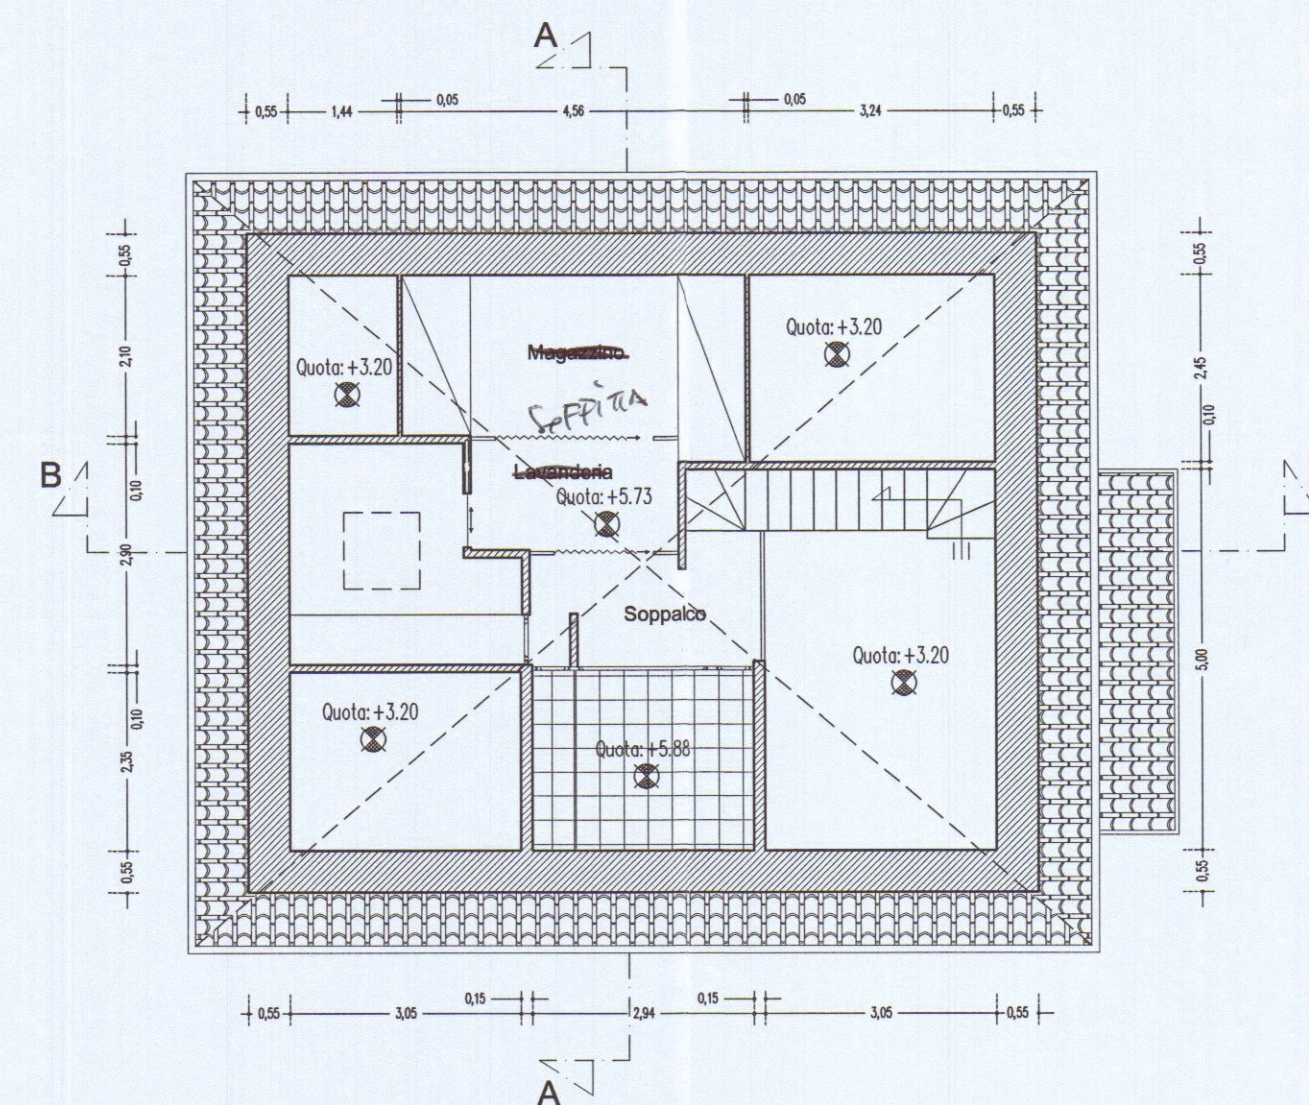


PIANTA PIANO SOTTOTETTO scala 1:100

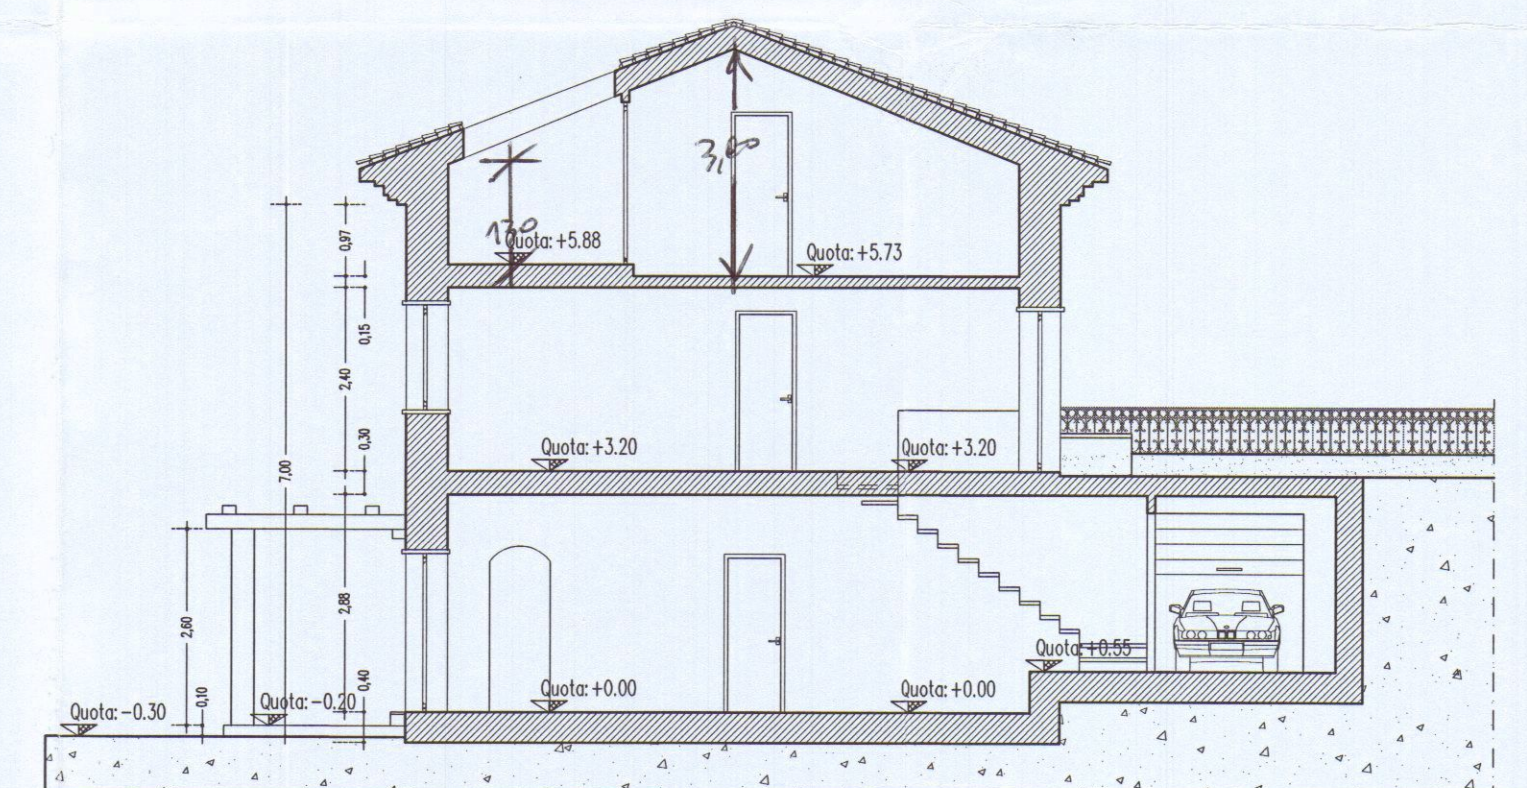


SEZIONE A scala 1:100

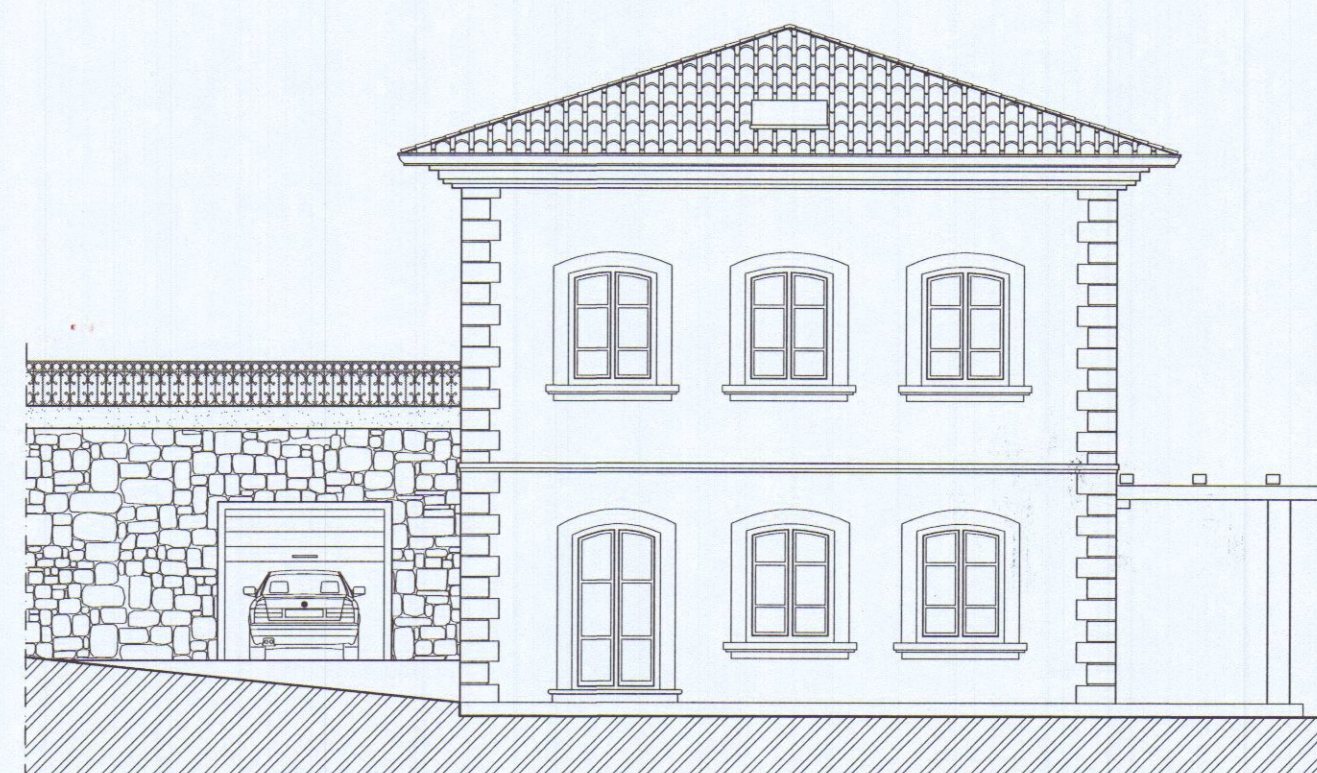


PROSPETTO NORD

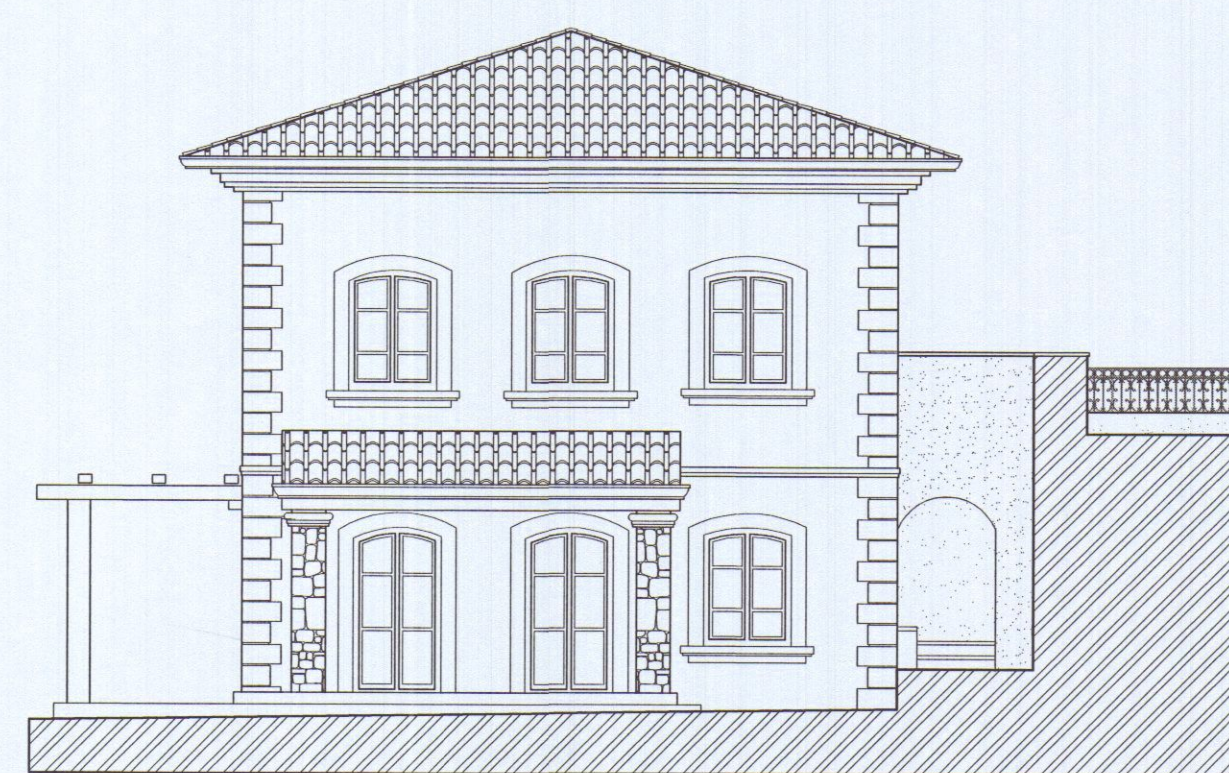

PROSPETTO SUD

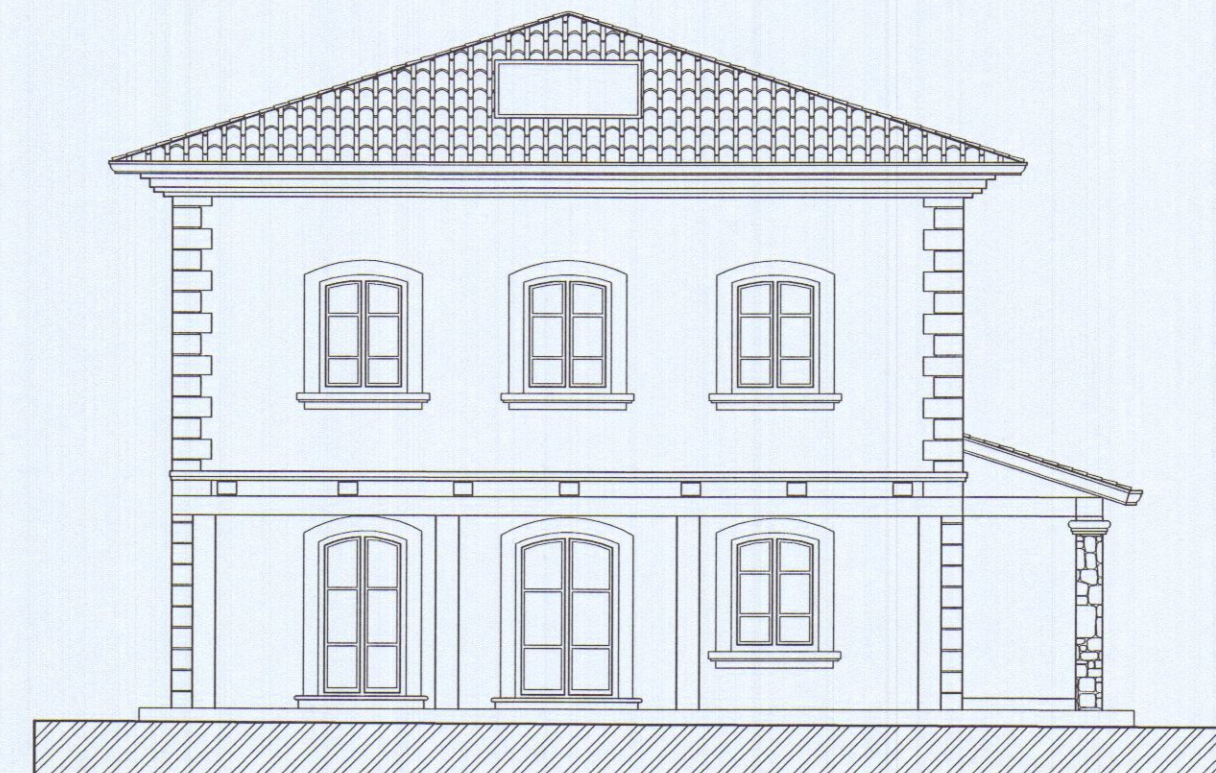

PROSPETTO OVEST

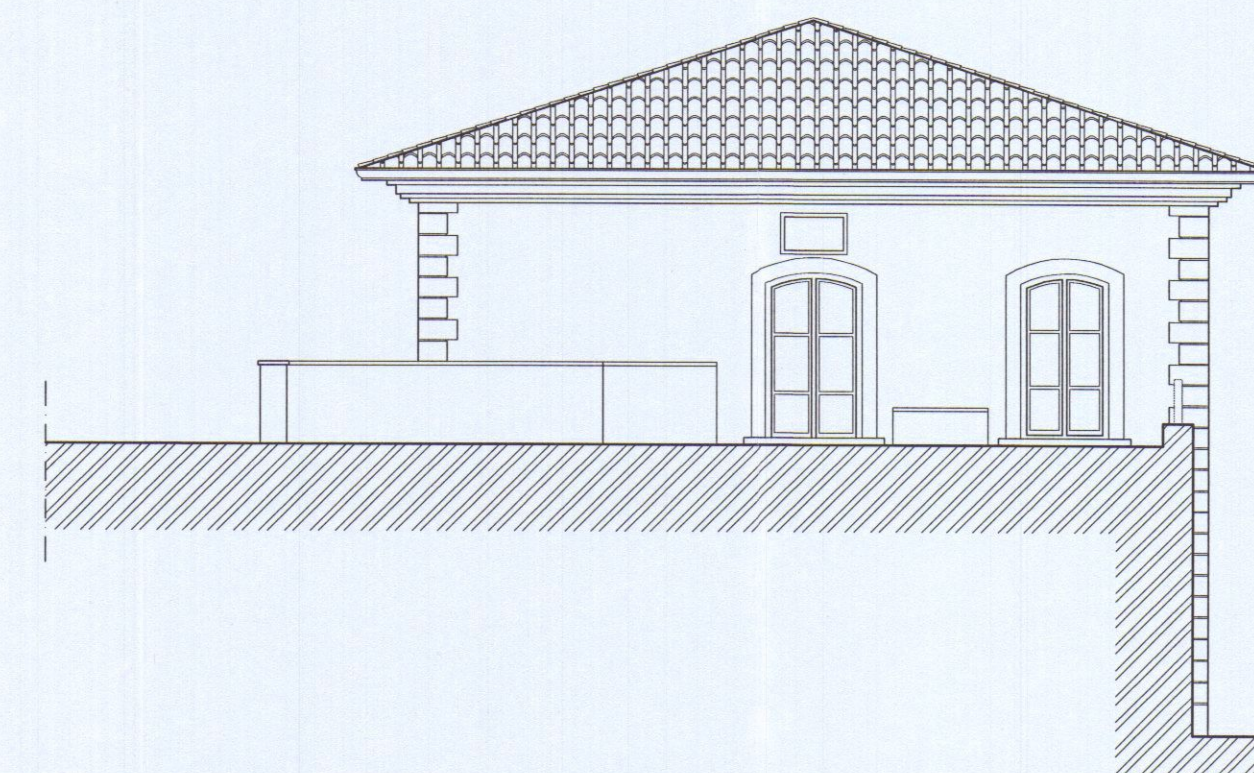

PROSPETTO EST