




S = SOGGIORNO
K = CUCINA
C = CAMERA
W = BAGNO

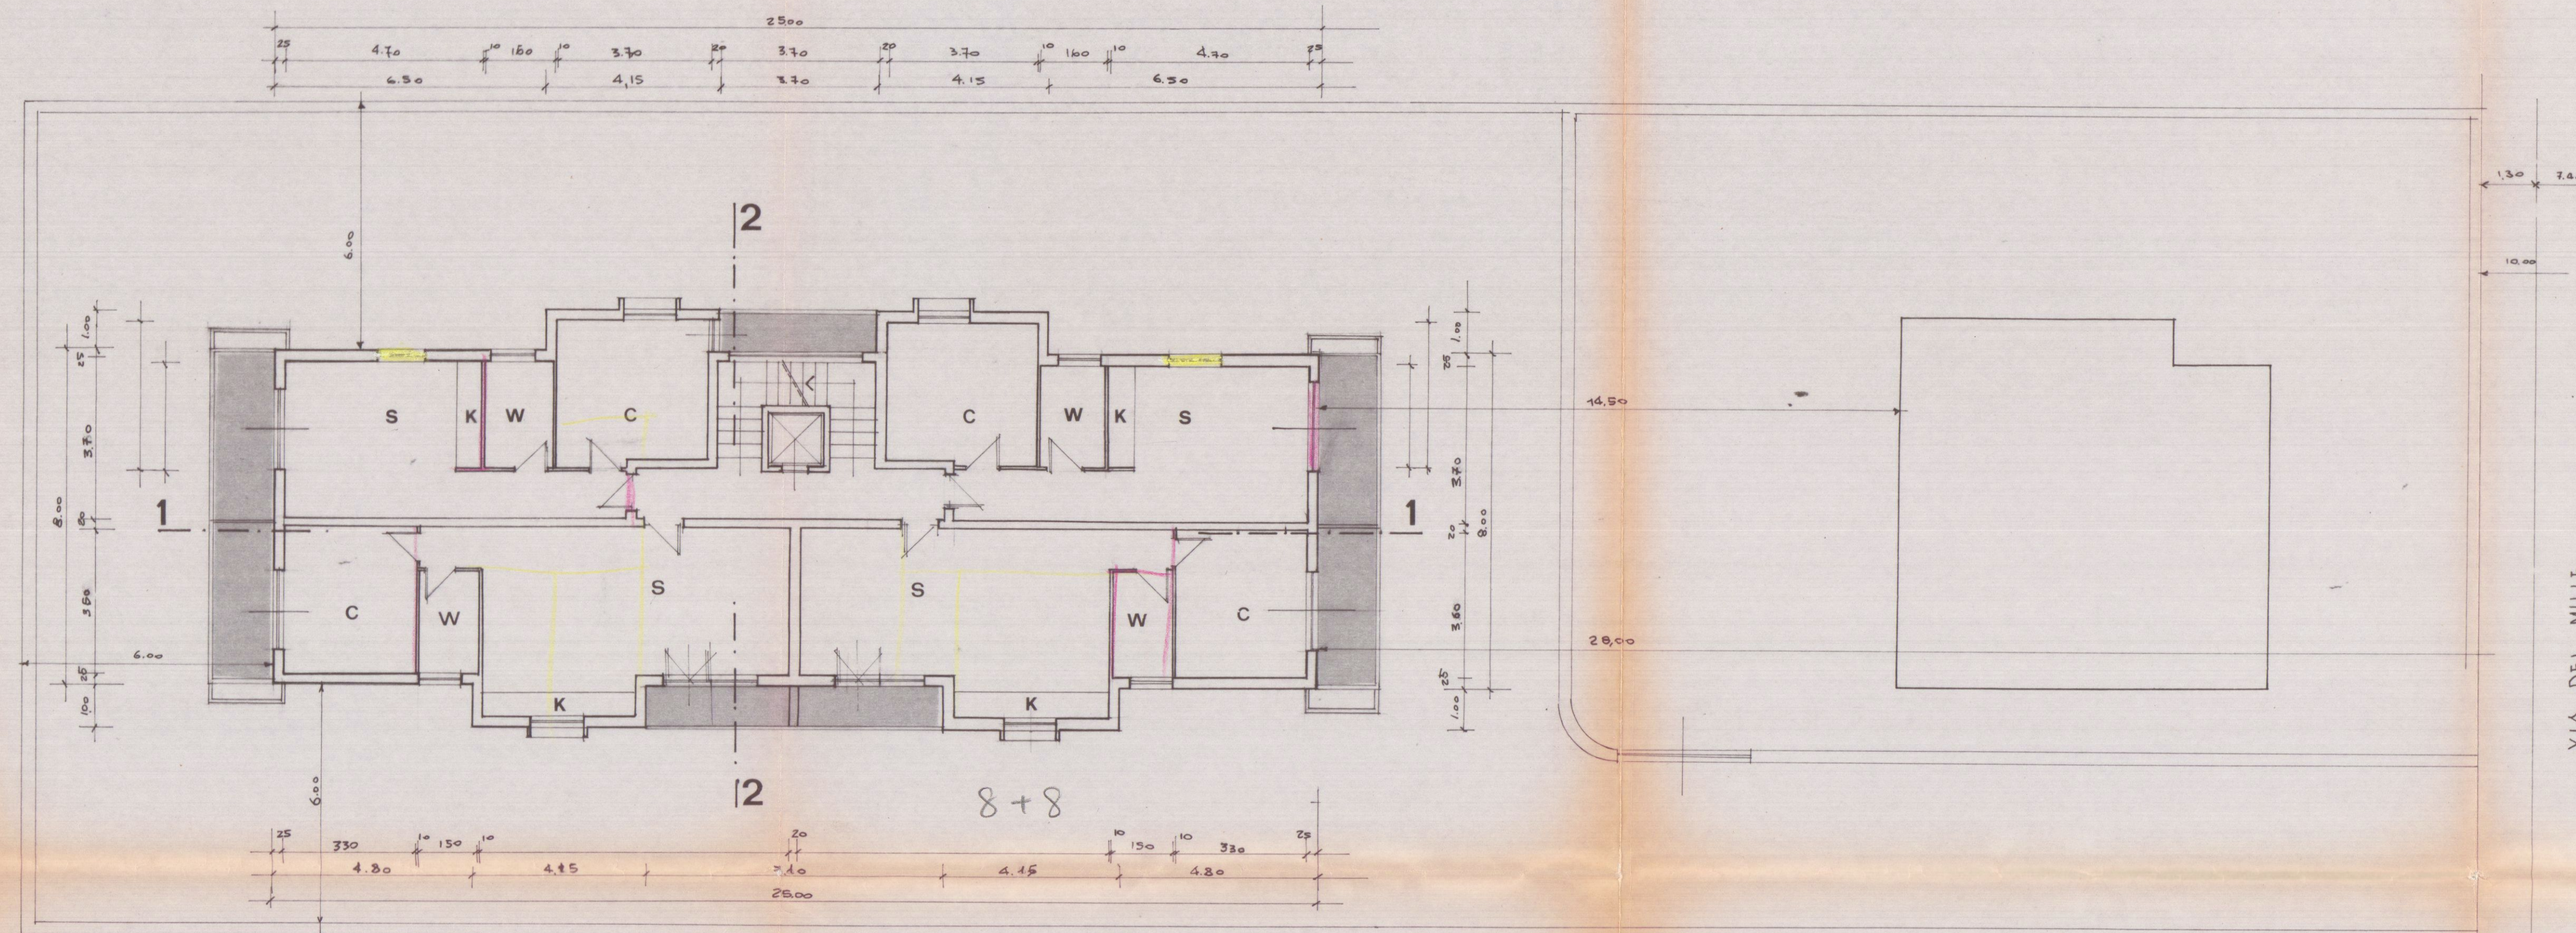


PIANTA PIANO PRIMO -

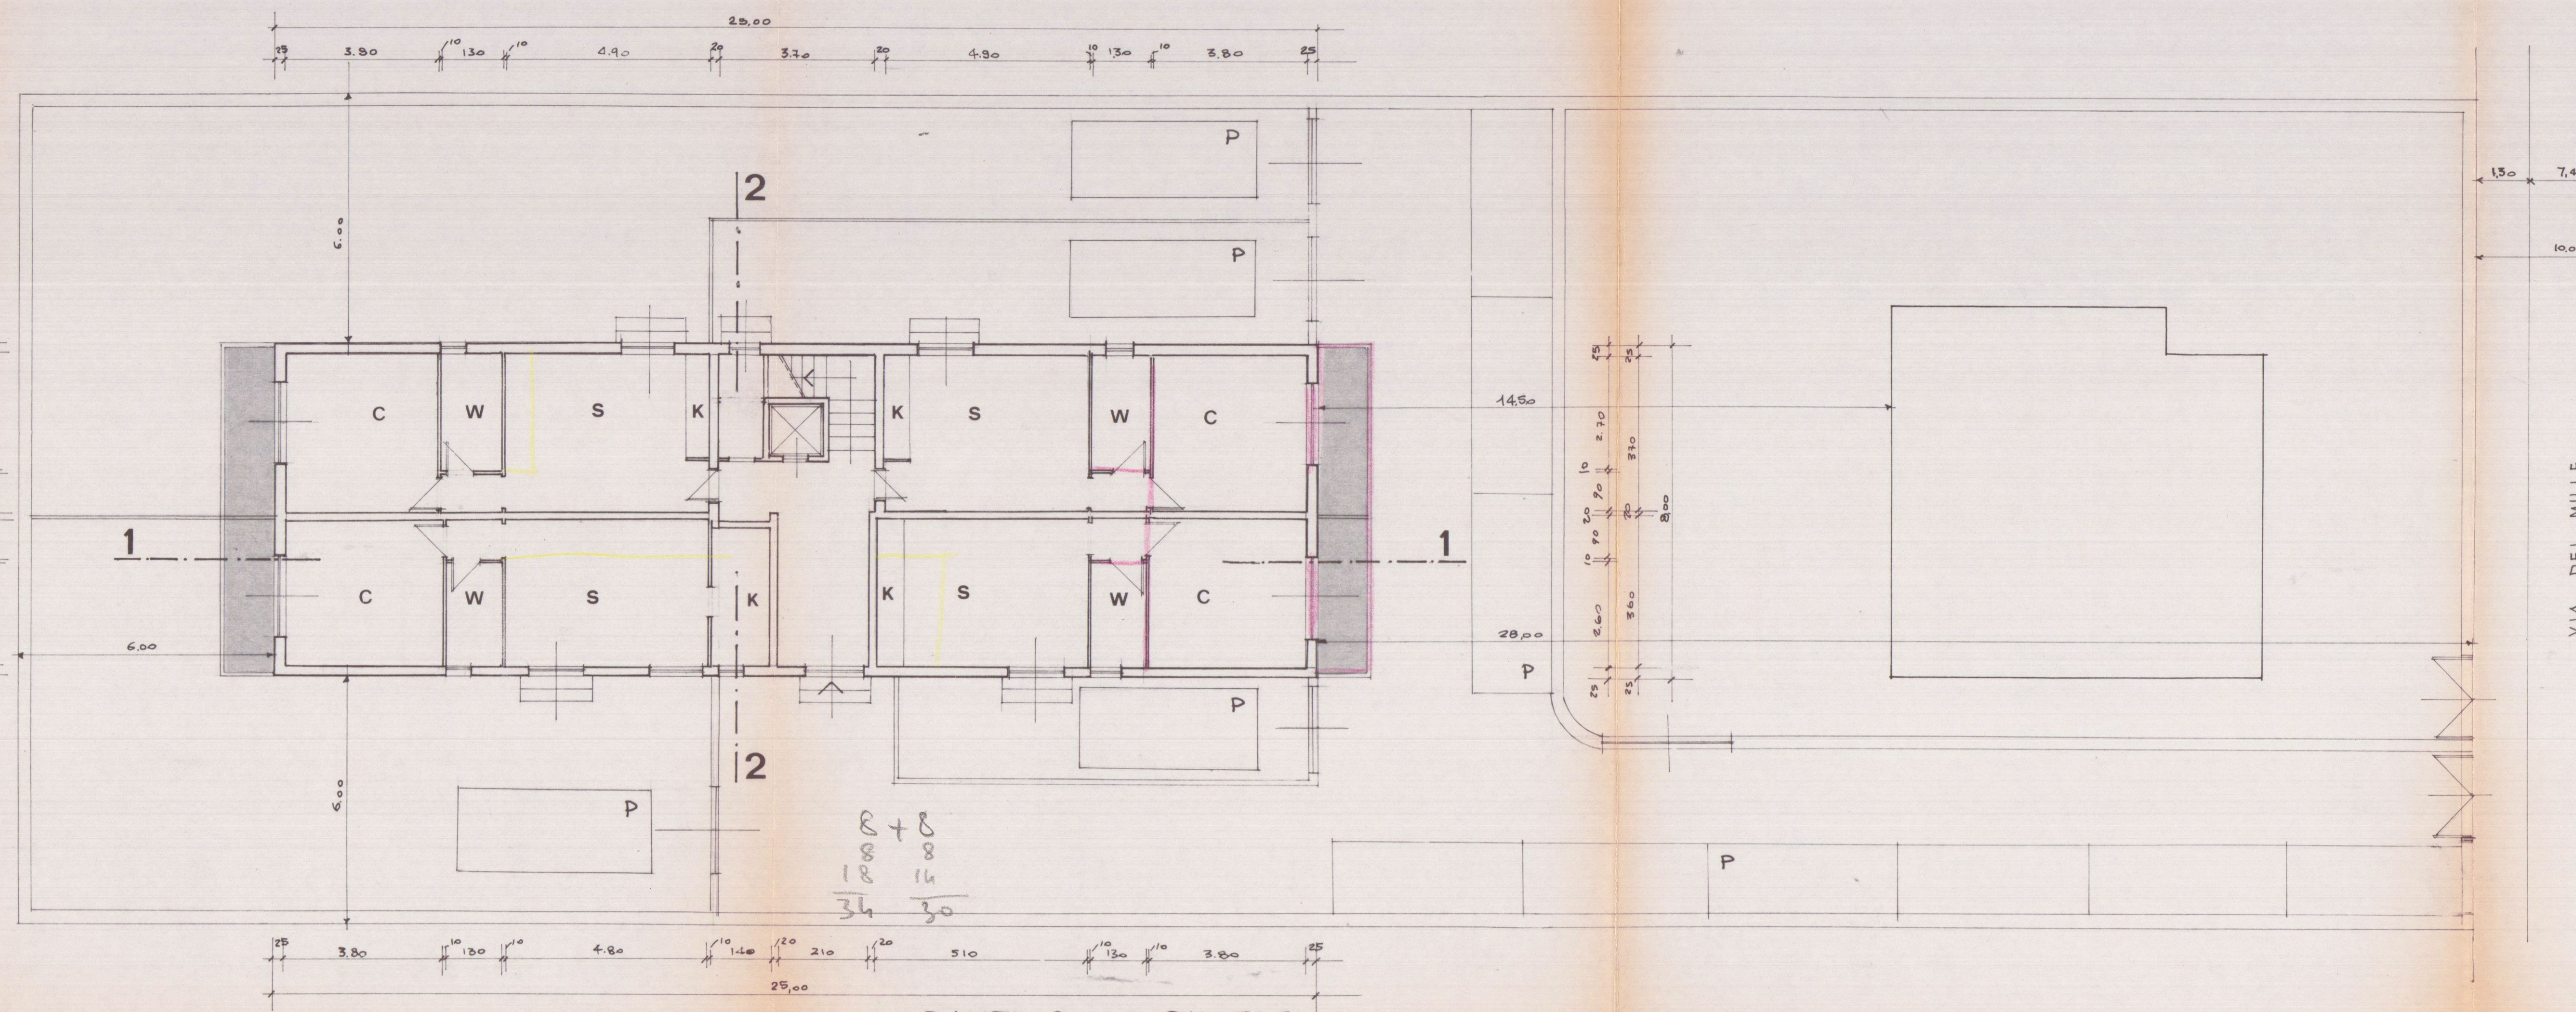

PIANTA PIANO RIALZATO

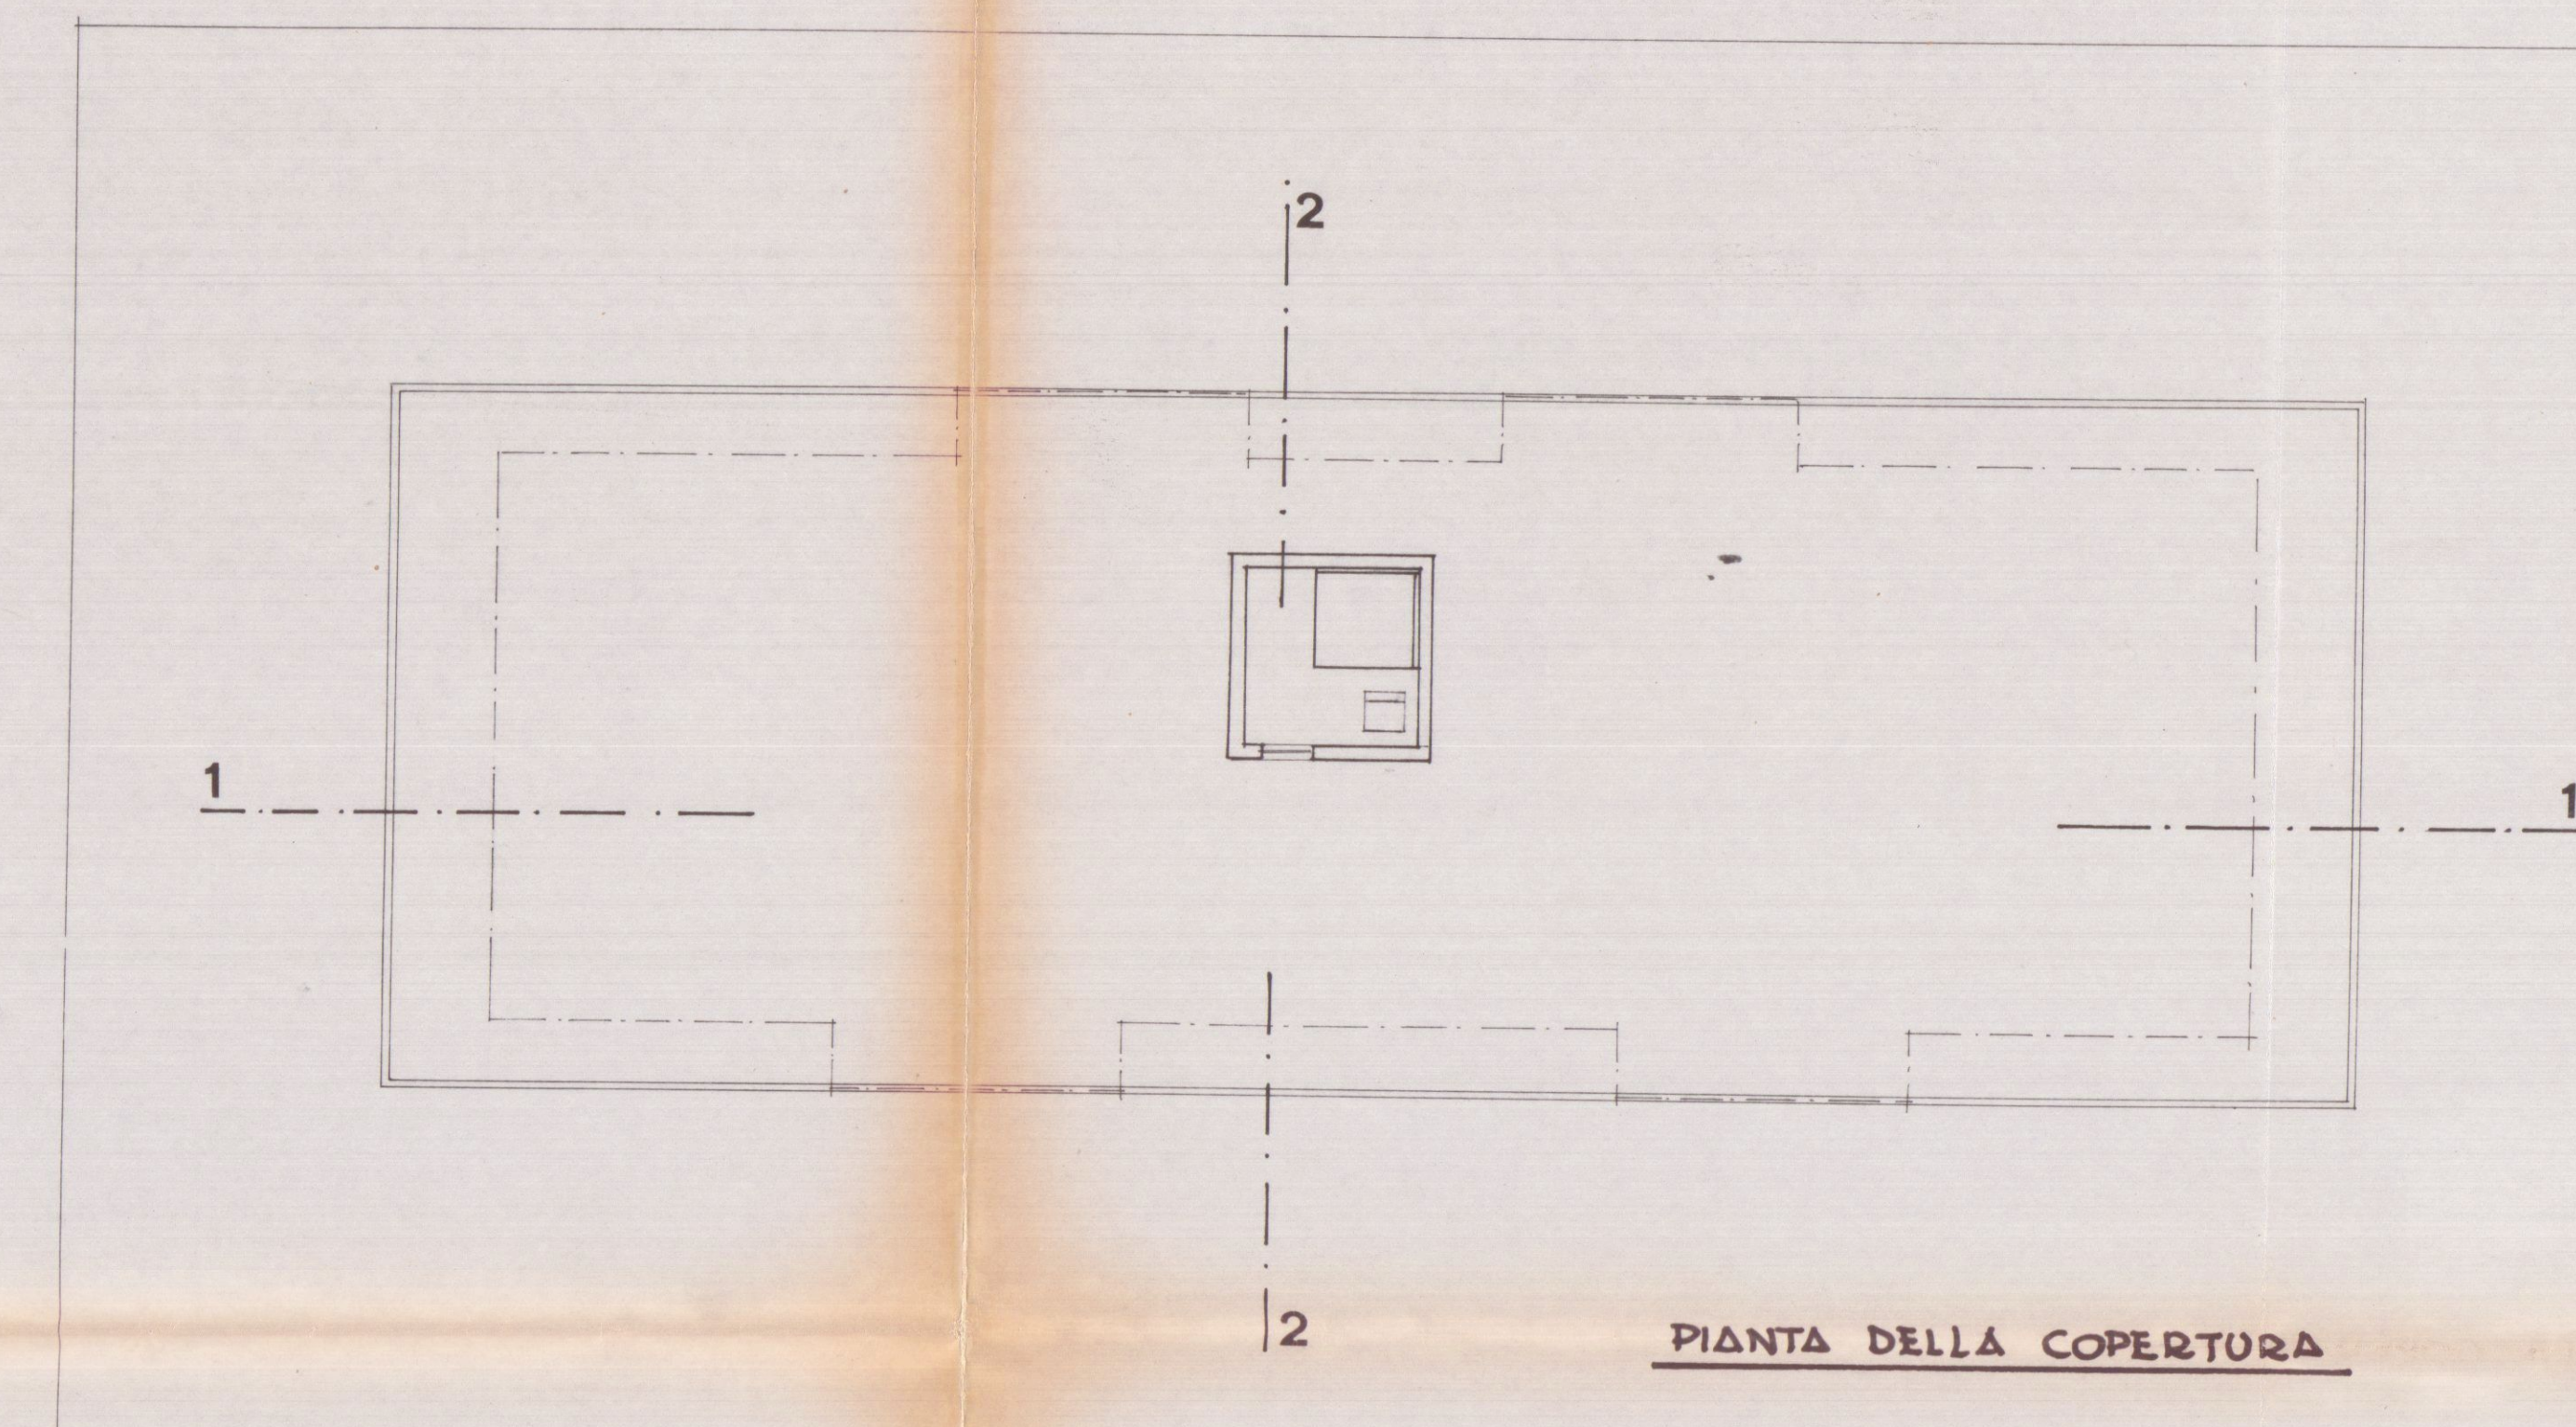

PIANTA DELLA COPERTURA

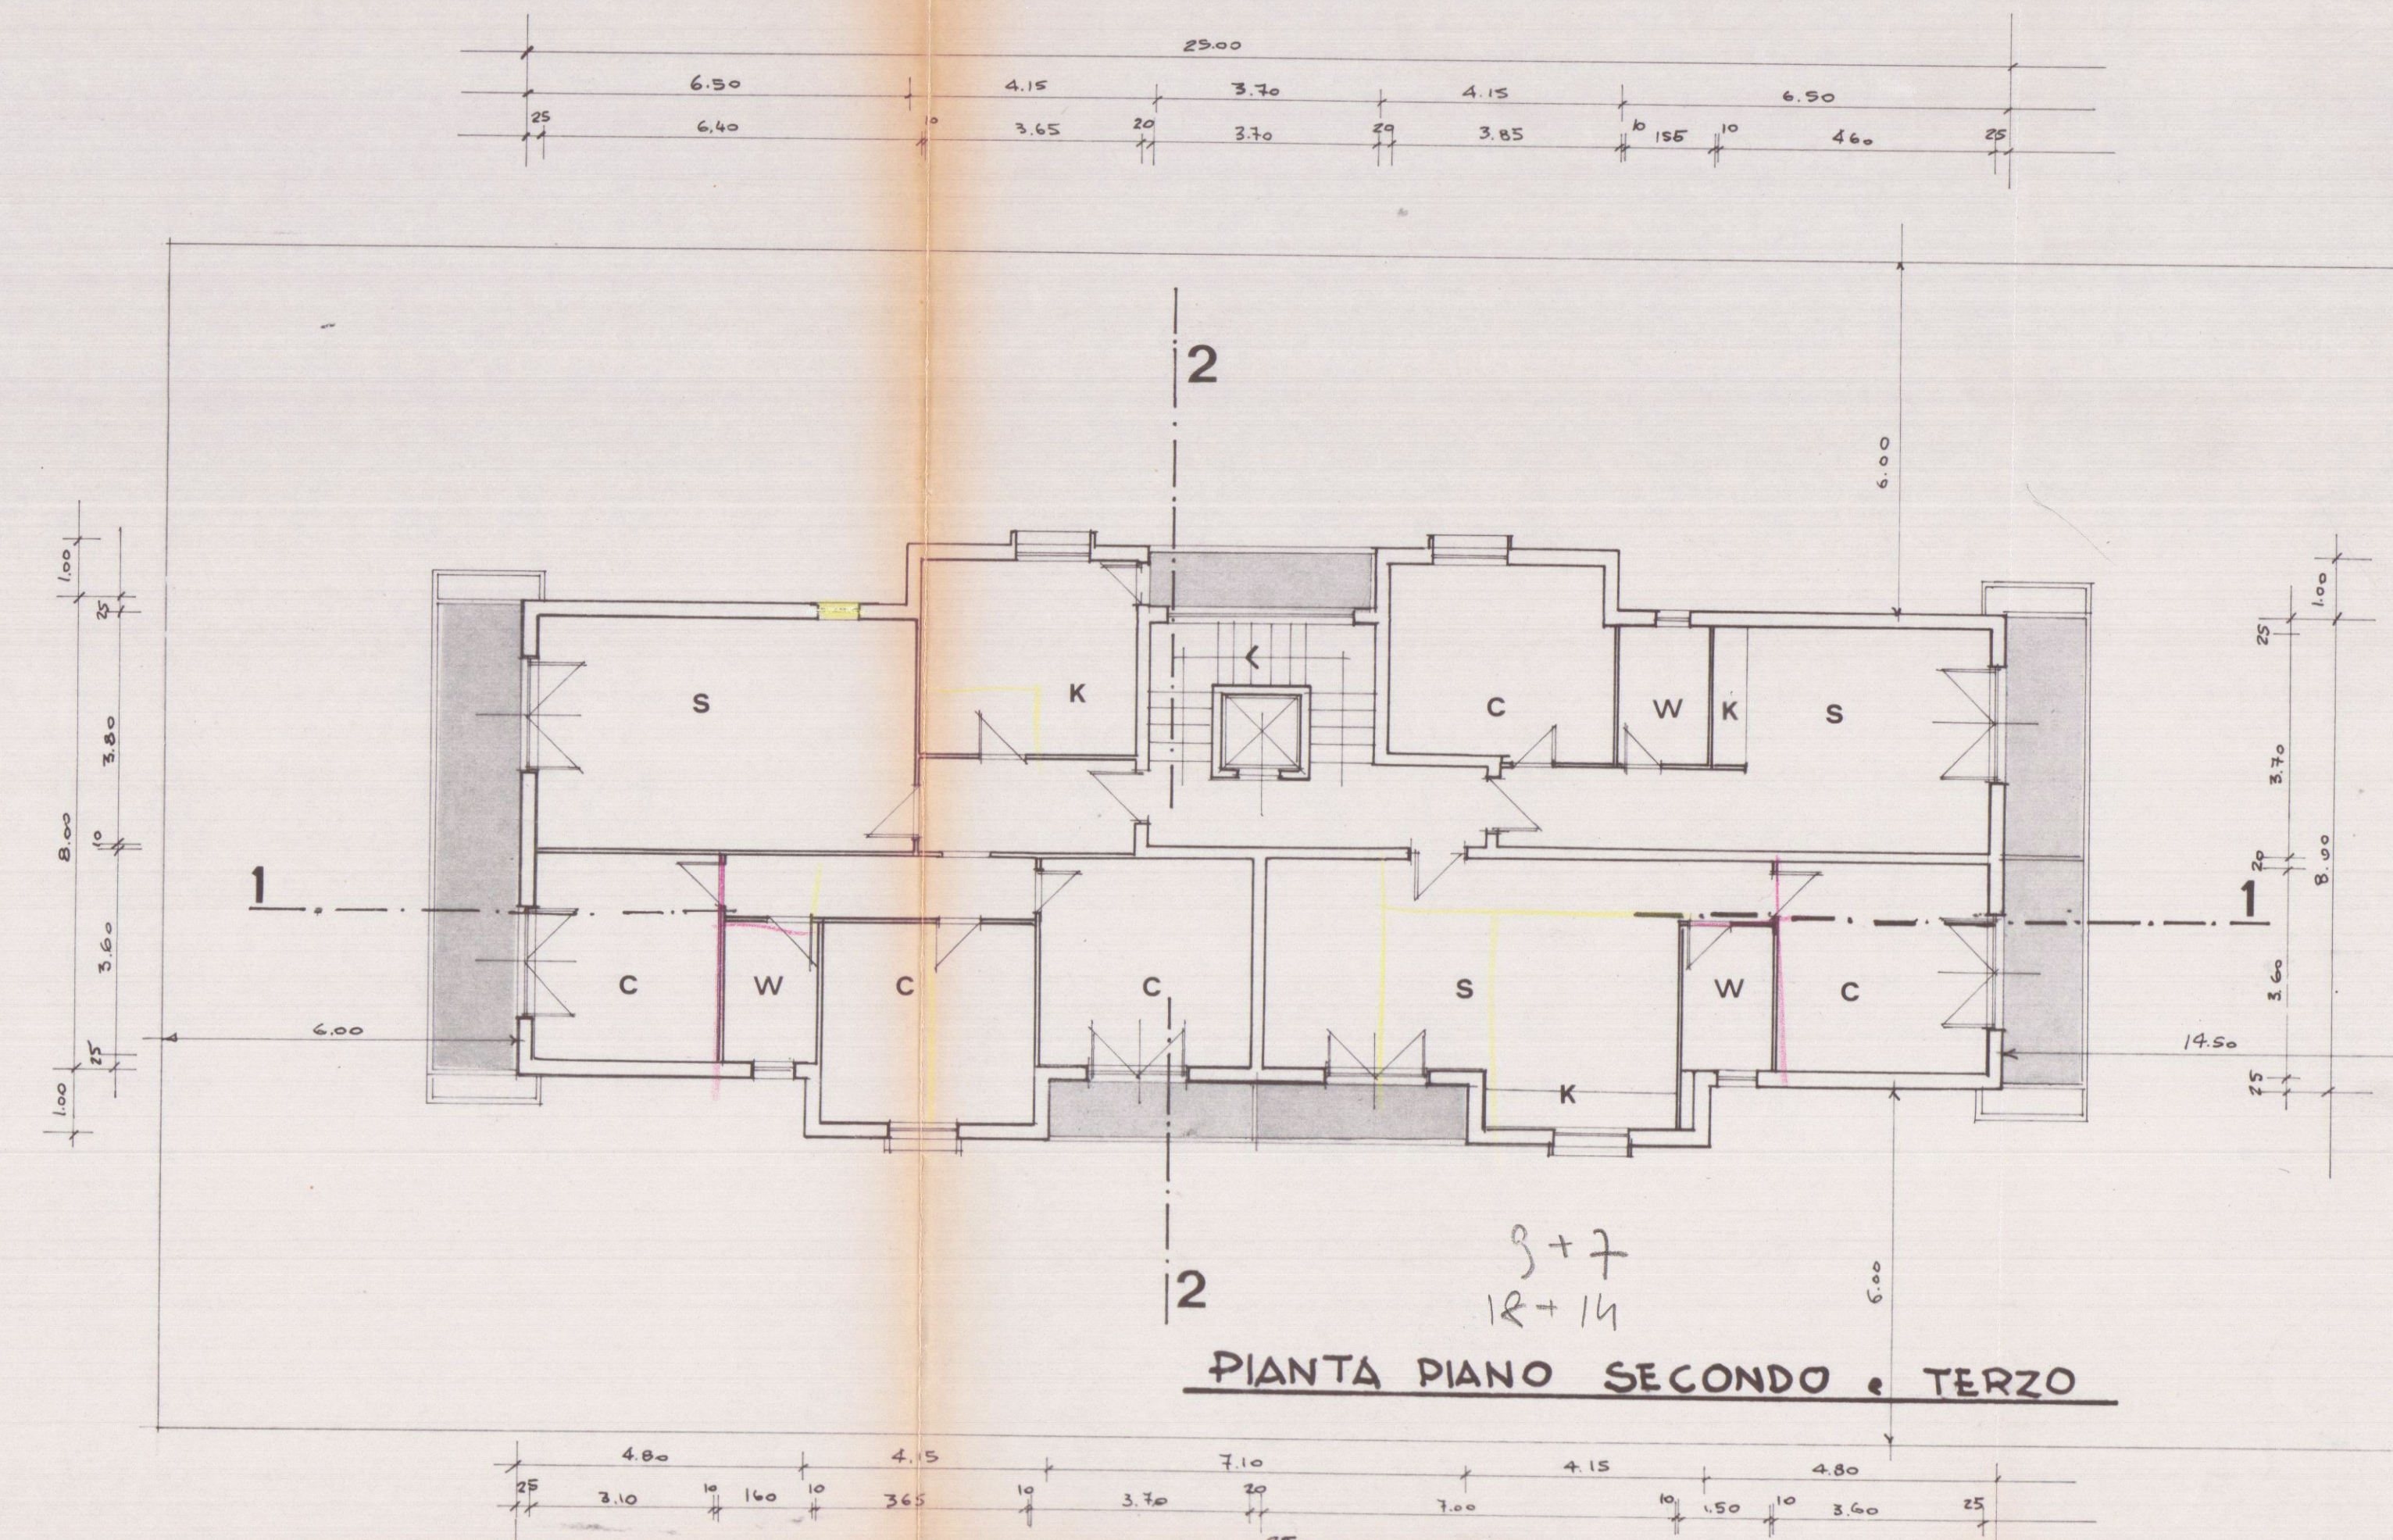

PIANTA PIANO SECONDO e TERZO

PROGETTO DI VARIANTE DI UN EDIFICIO DI CIVILE ABITAZIONE IN MARINA DI CARRARA, VIA DEI MILLE SUL TERRENO DI PROPRIETA' : Soc. VERGASSOLA-GIOVANNONI		TAV. 2	FABBRICATO
PROGETTISTA: DOTT. ING. VINCENZO BOSCO			
SCALA: 1:100	VISTO VARIANTE	DISSEGNIATORE:	
OGGETTO DEL DISEGNO: PIANTE			
IL PROGETTISTA: DOTT. ING. VINCENZO BOSCO	IL PROPRIETARIO:	IL COSTRUTTORE:	IL DIR. DEI LAVORI:

6 MAG. 1982



VARIANTE
APPROVATO
CONTROLLATO IL 7 GIU. 1982



VARIANTE
Approvato dal Sindaco alle deliberazioni
della Commissione Urbanistica n. 111 del 1979
del 27 GIU. 1982

INGEGNERE CAPO