

LAVORO: PROGETTO DI EDIFICIO DI CIVILE ABITAZIONE DA COSTRUIRE IN MADINA DI CARRARA, VIA DEI MILLE, COLTERRENO DI PROPRIETÀ DEL SIG. GIORGINI ETIORE, DISTINTO IN CATASTO TERRENI DEL COMUNE DI CARRARA CON NUM. 390.342 FOLIO N° 86.

PROGETTISTA: DOTT. ING. VINCENZO BOSCO

SCALA: 1:100

OGGETTO DEL DISEGNO: PIANTE.

IL PROGETTISTA: DOTT. ING. VINCENZO BOSCO

IL PROPRIETARIO: ...

IL COSTRUTTORE: ...

IL NOME DEI LAVORI: ...


SOSPESO

COMANDO PROVINCIALE VIG. II DEL FUOCO


MASSA - CARRARA

Al sensi dell'art. 2 della legge n. 956 del 26.7.1961 NULLA-OSTA per quanto riguarda la prevenzione incendi, dell'approvazione del presente progetto a condizione che siano osservate le prescrizioni per la costruzione con norme n° 4306 del 24 MAR. 1978


Si approva con le prescrizioni della unità letteraria N° 365 in data 10 NOV. 1977 IL SOTTINTENDENTE

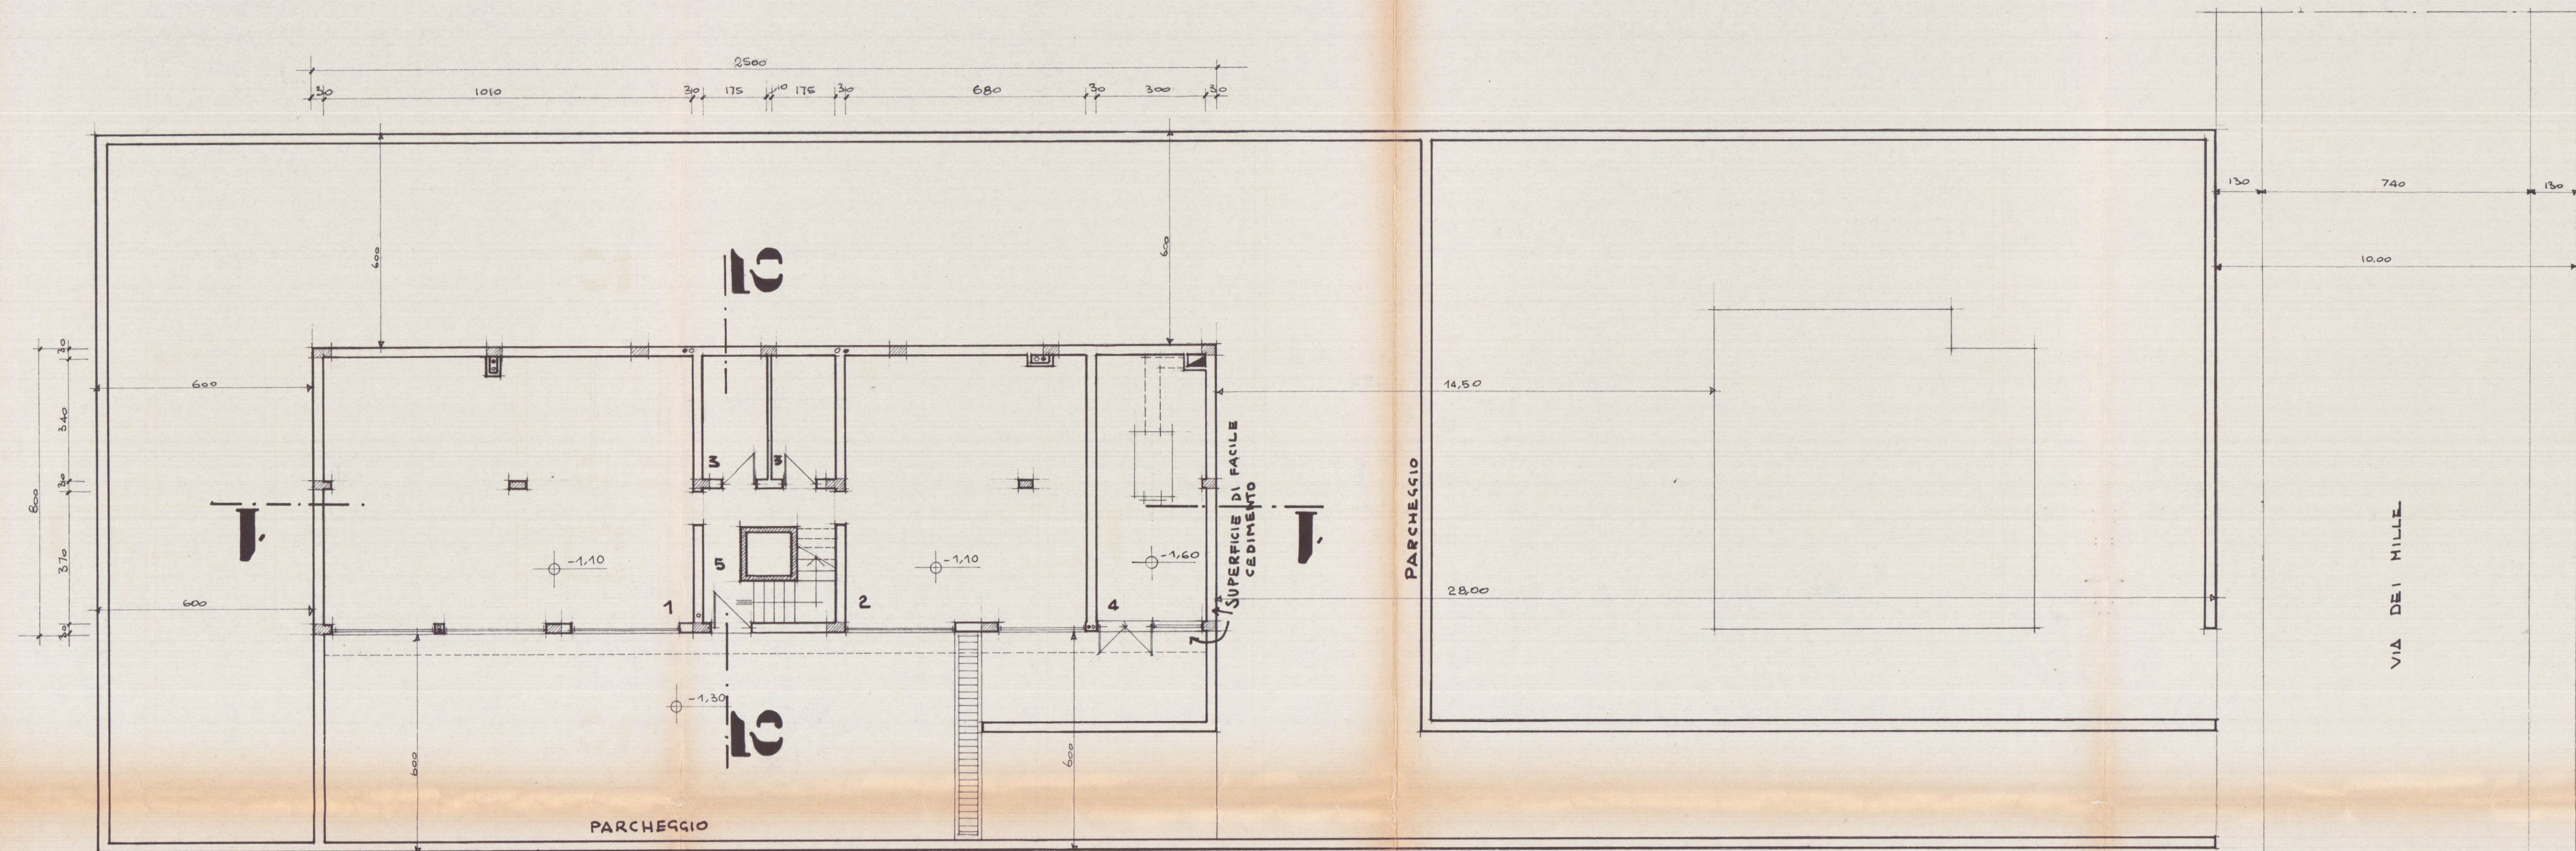


PIANTA PIANO SEMINTERRATO

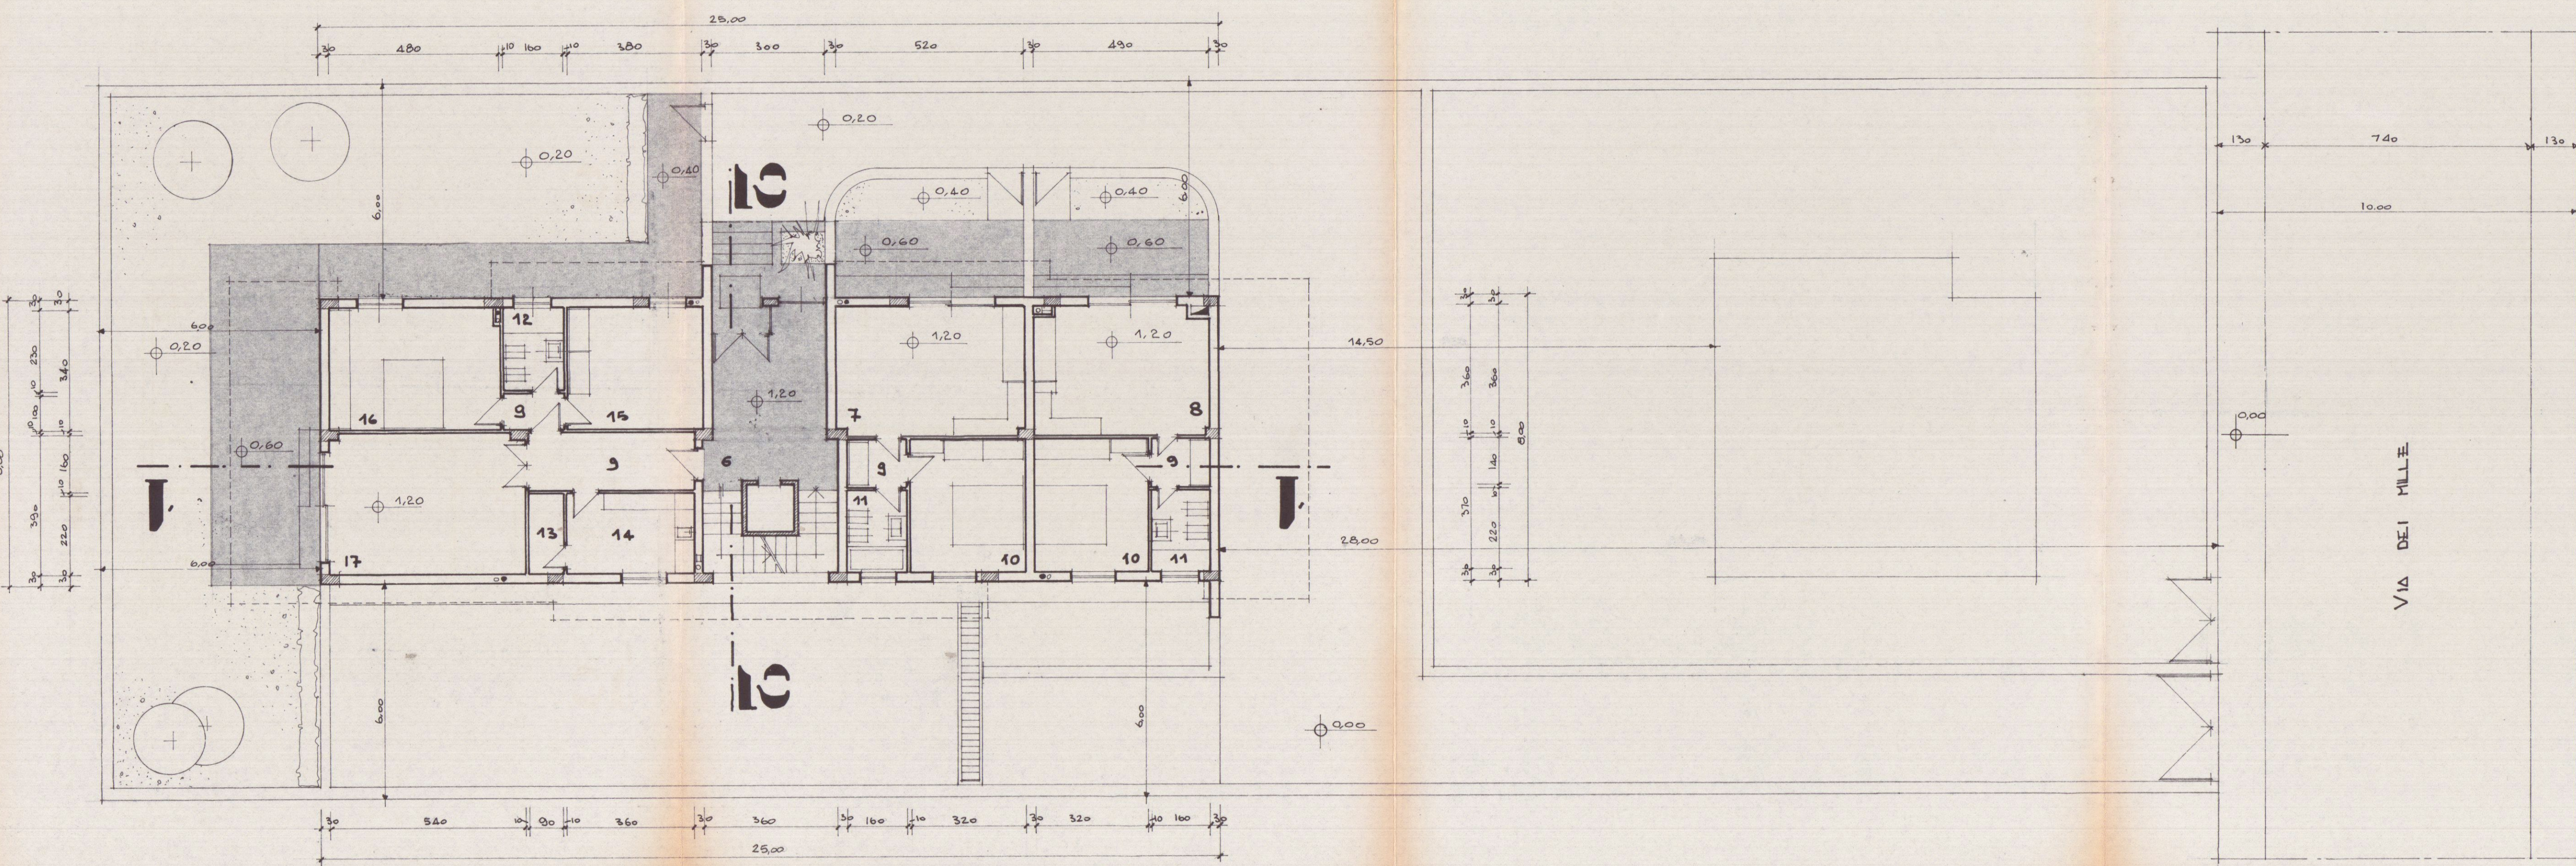


PIANTA PIANO RIALZATO

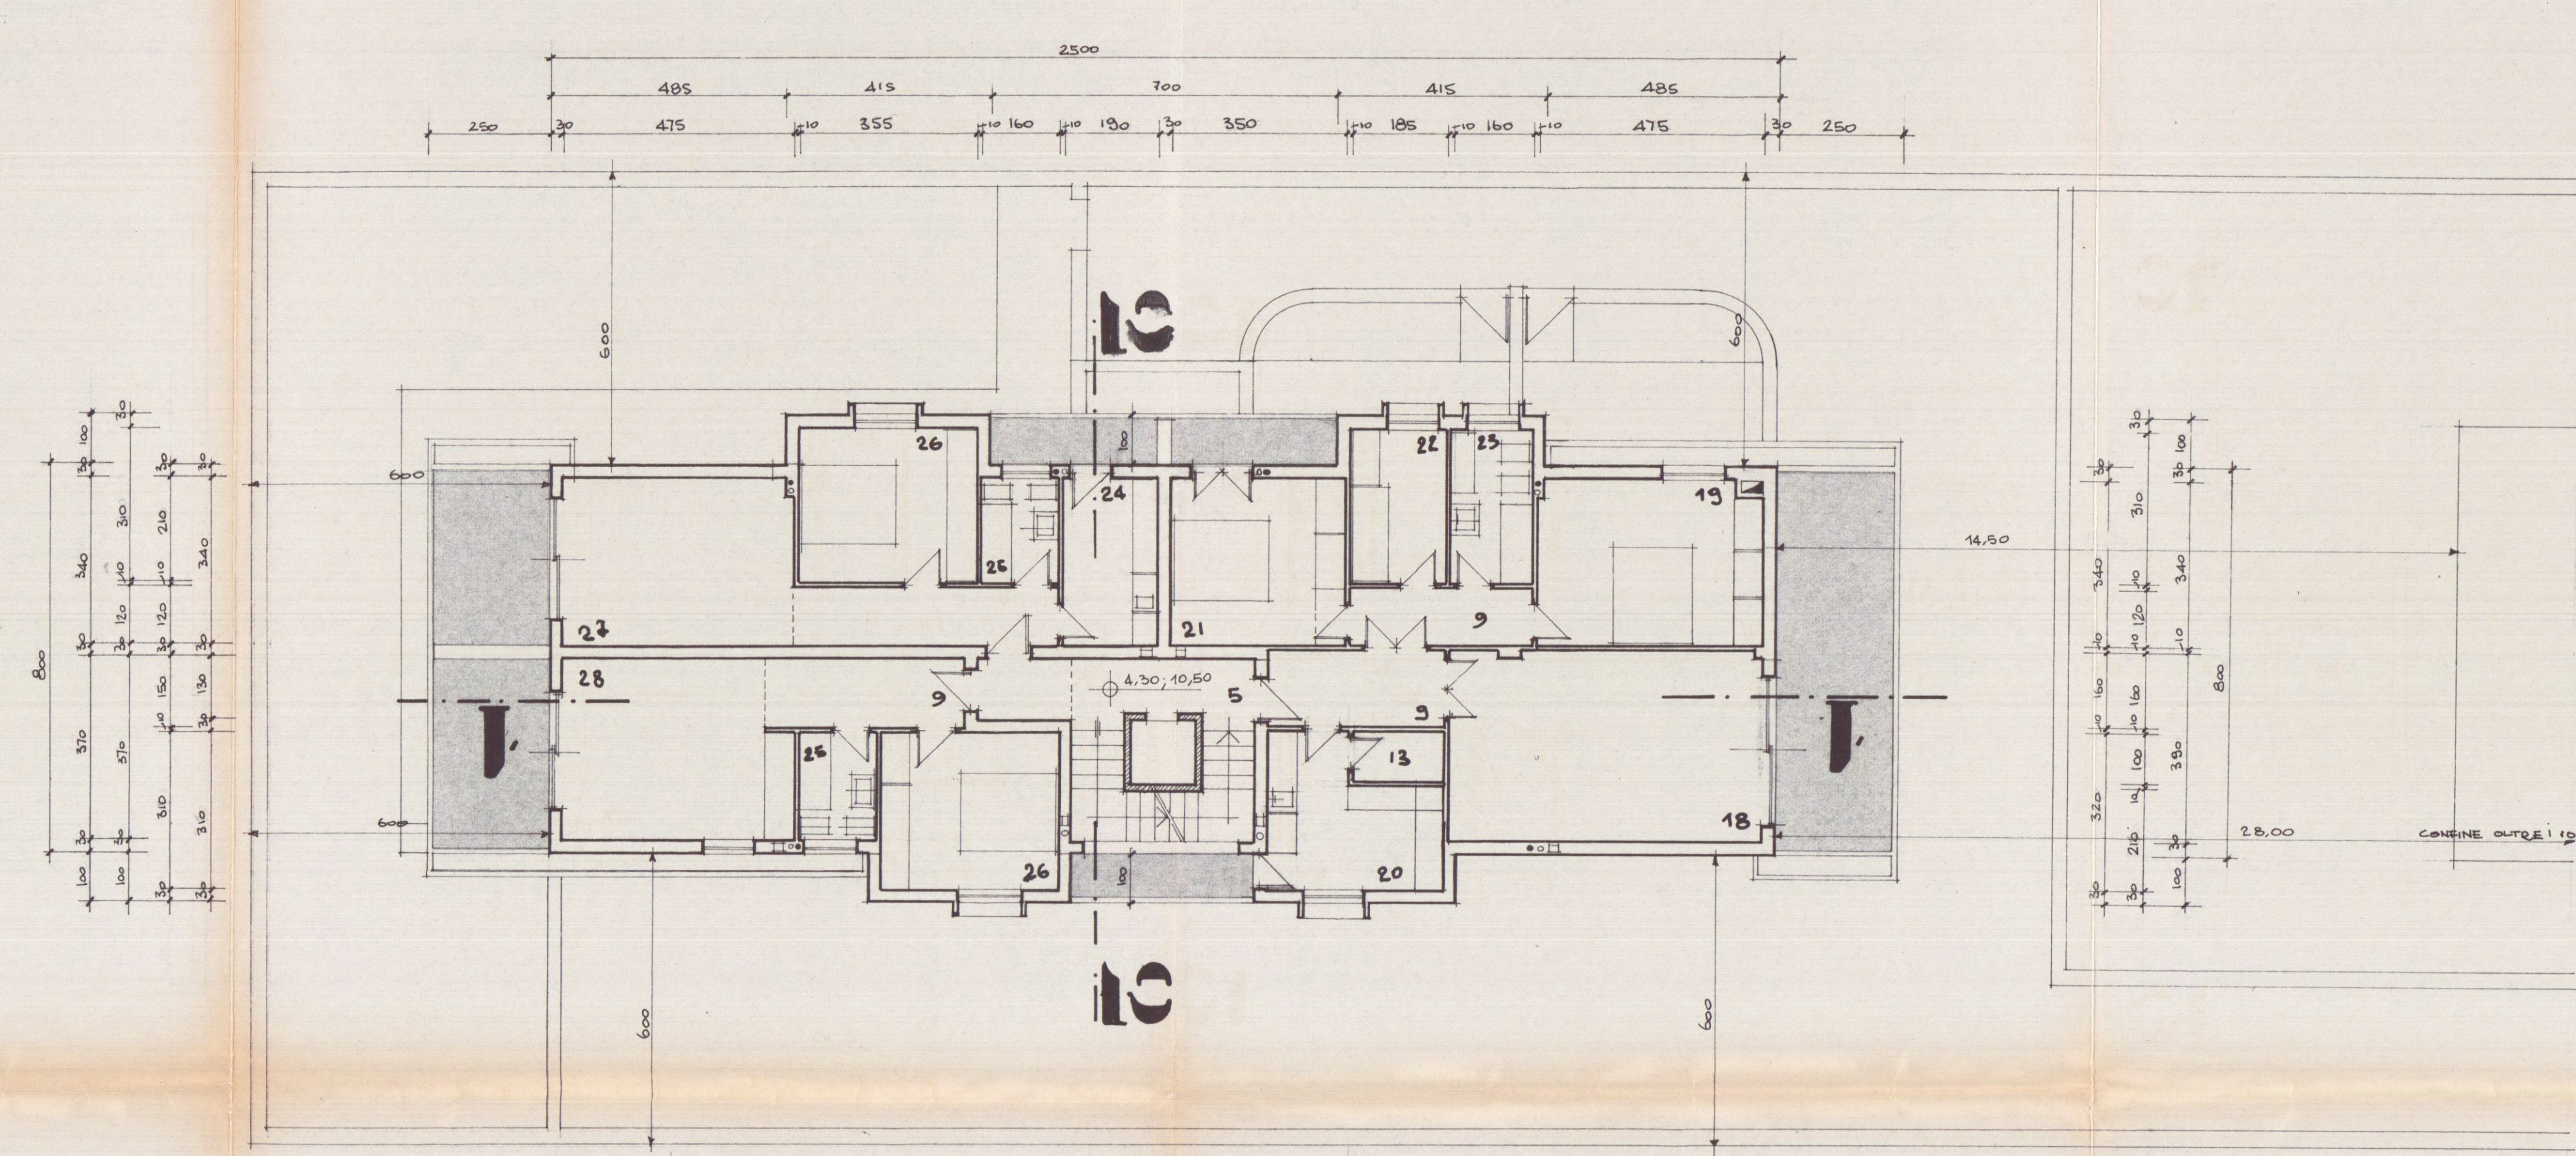


PIANTA PIANO PRIMO e PIANO TERZO

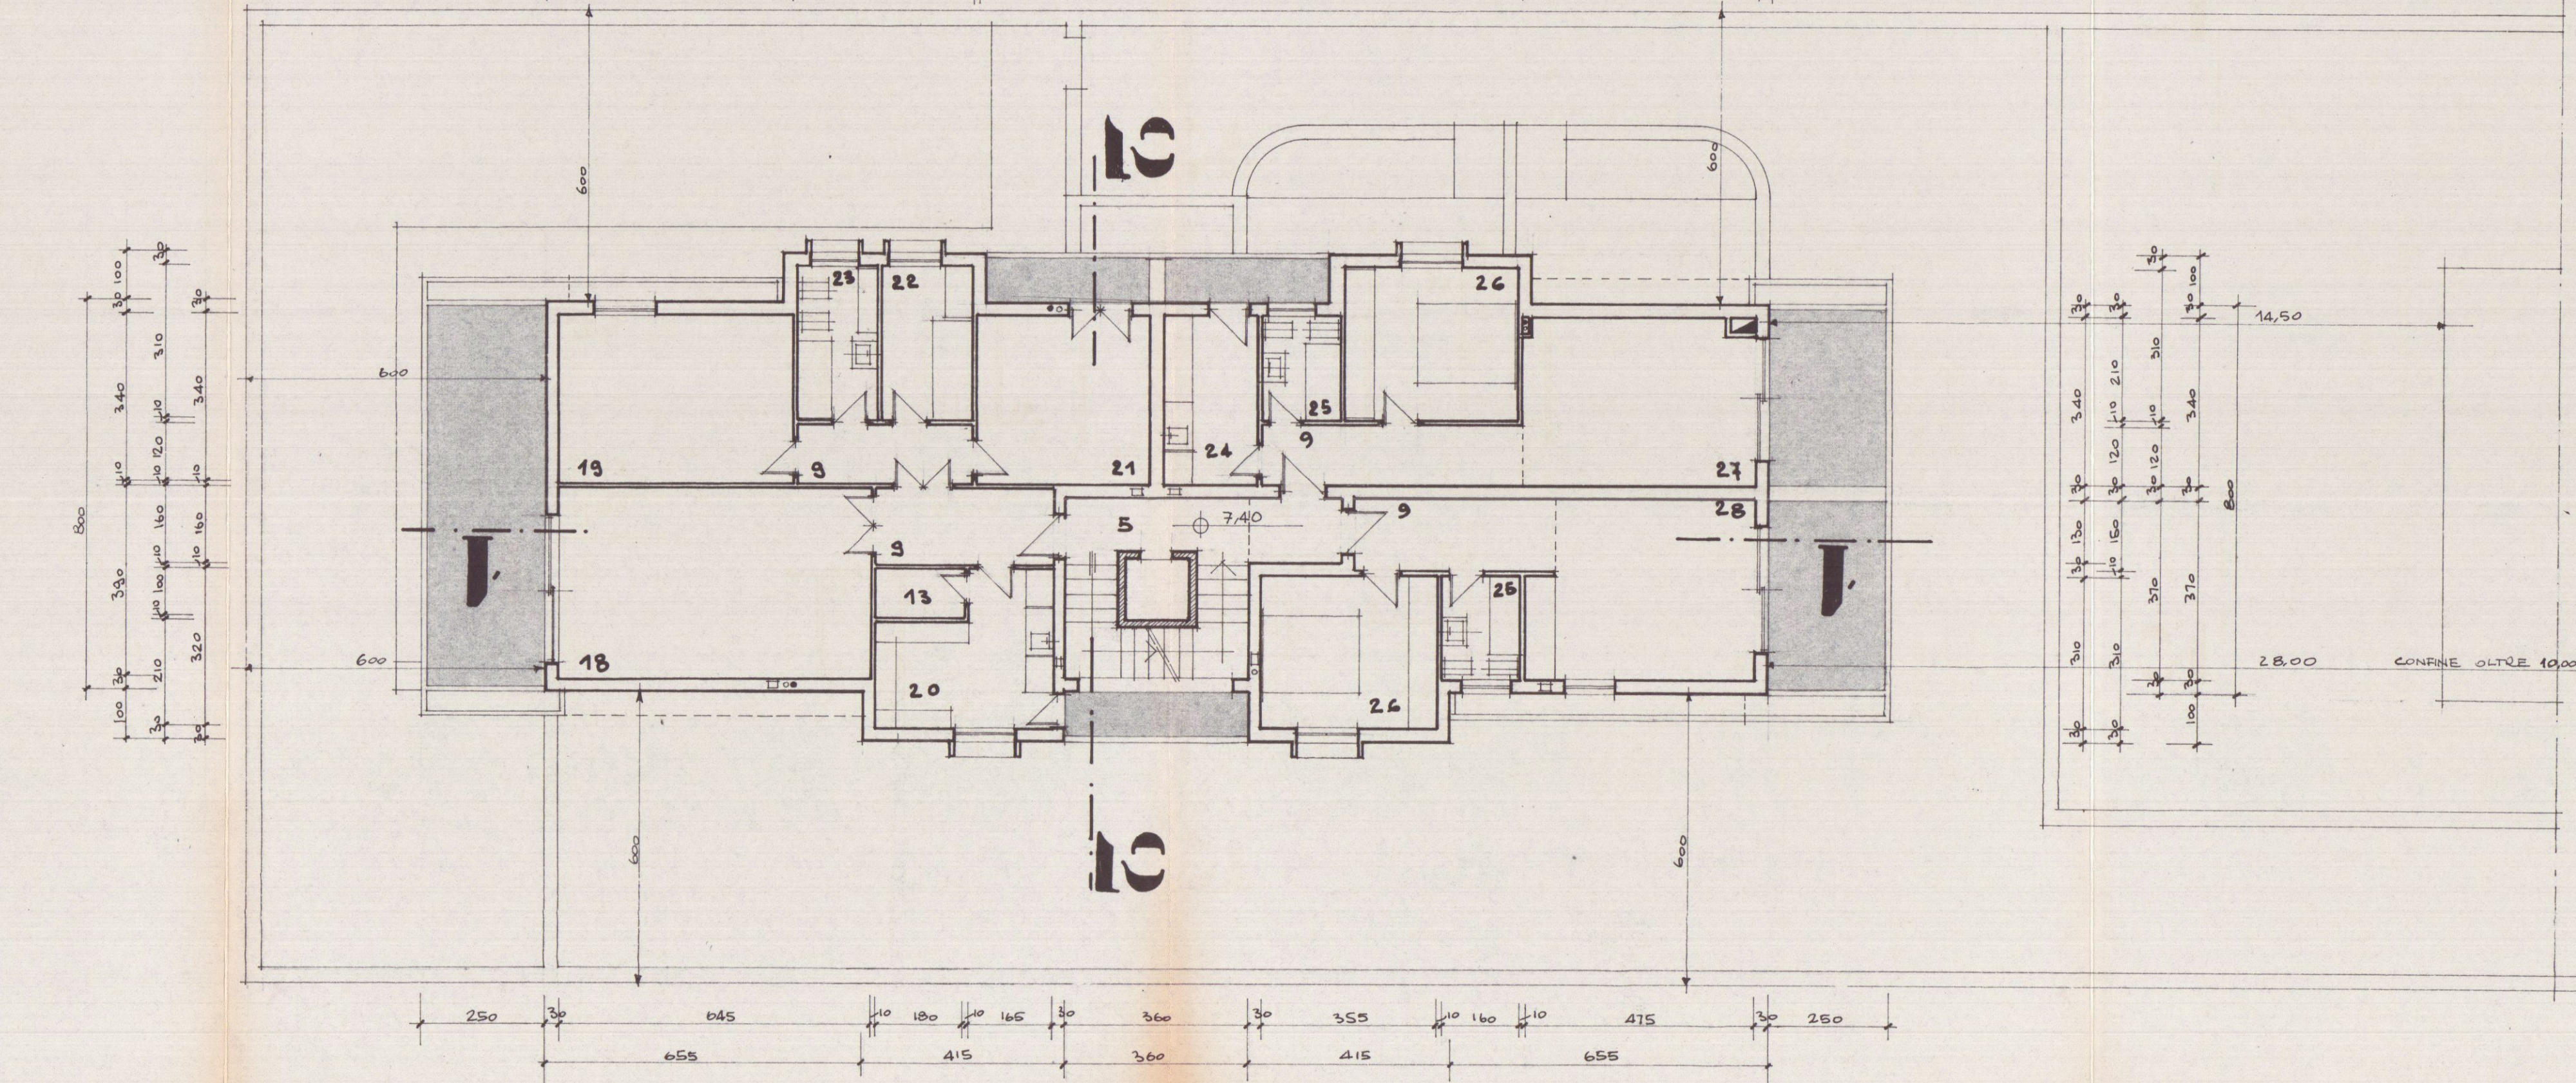

PIANTA PIANO SECONDO

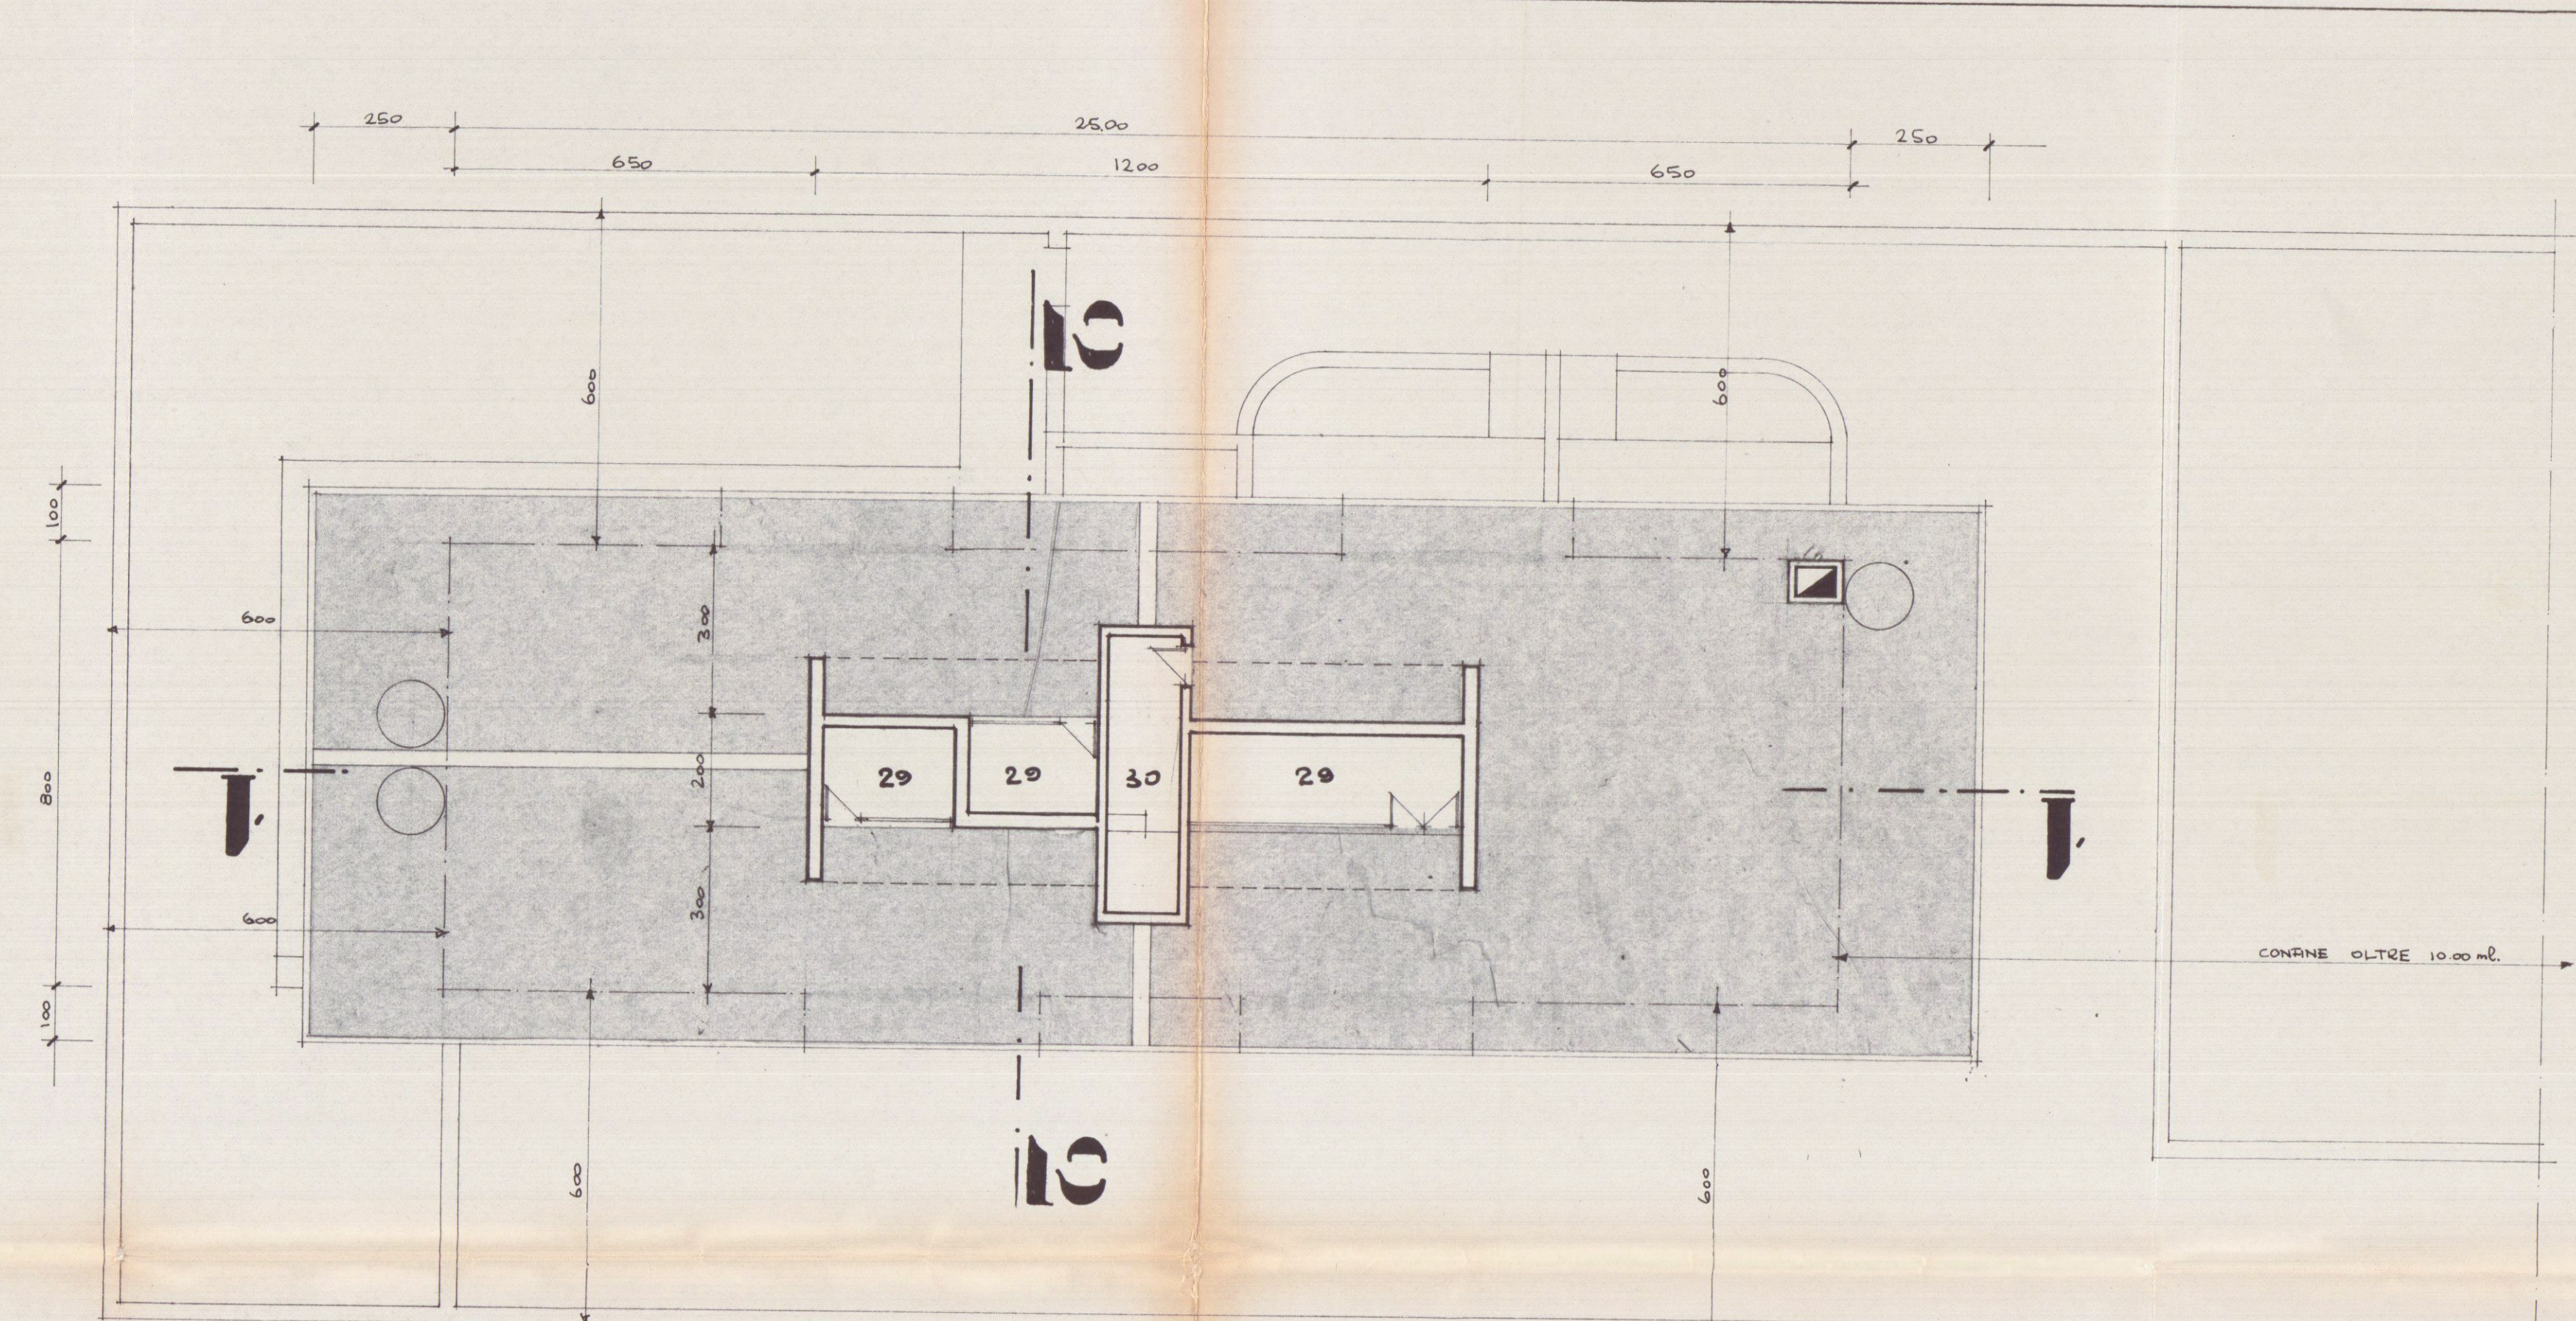

PIANTA PIANO ATTICO

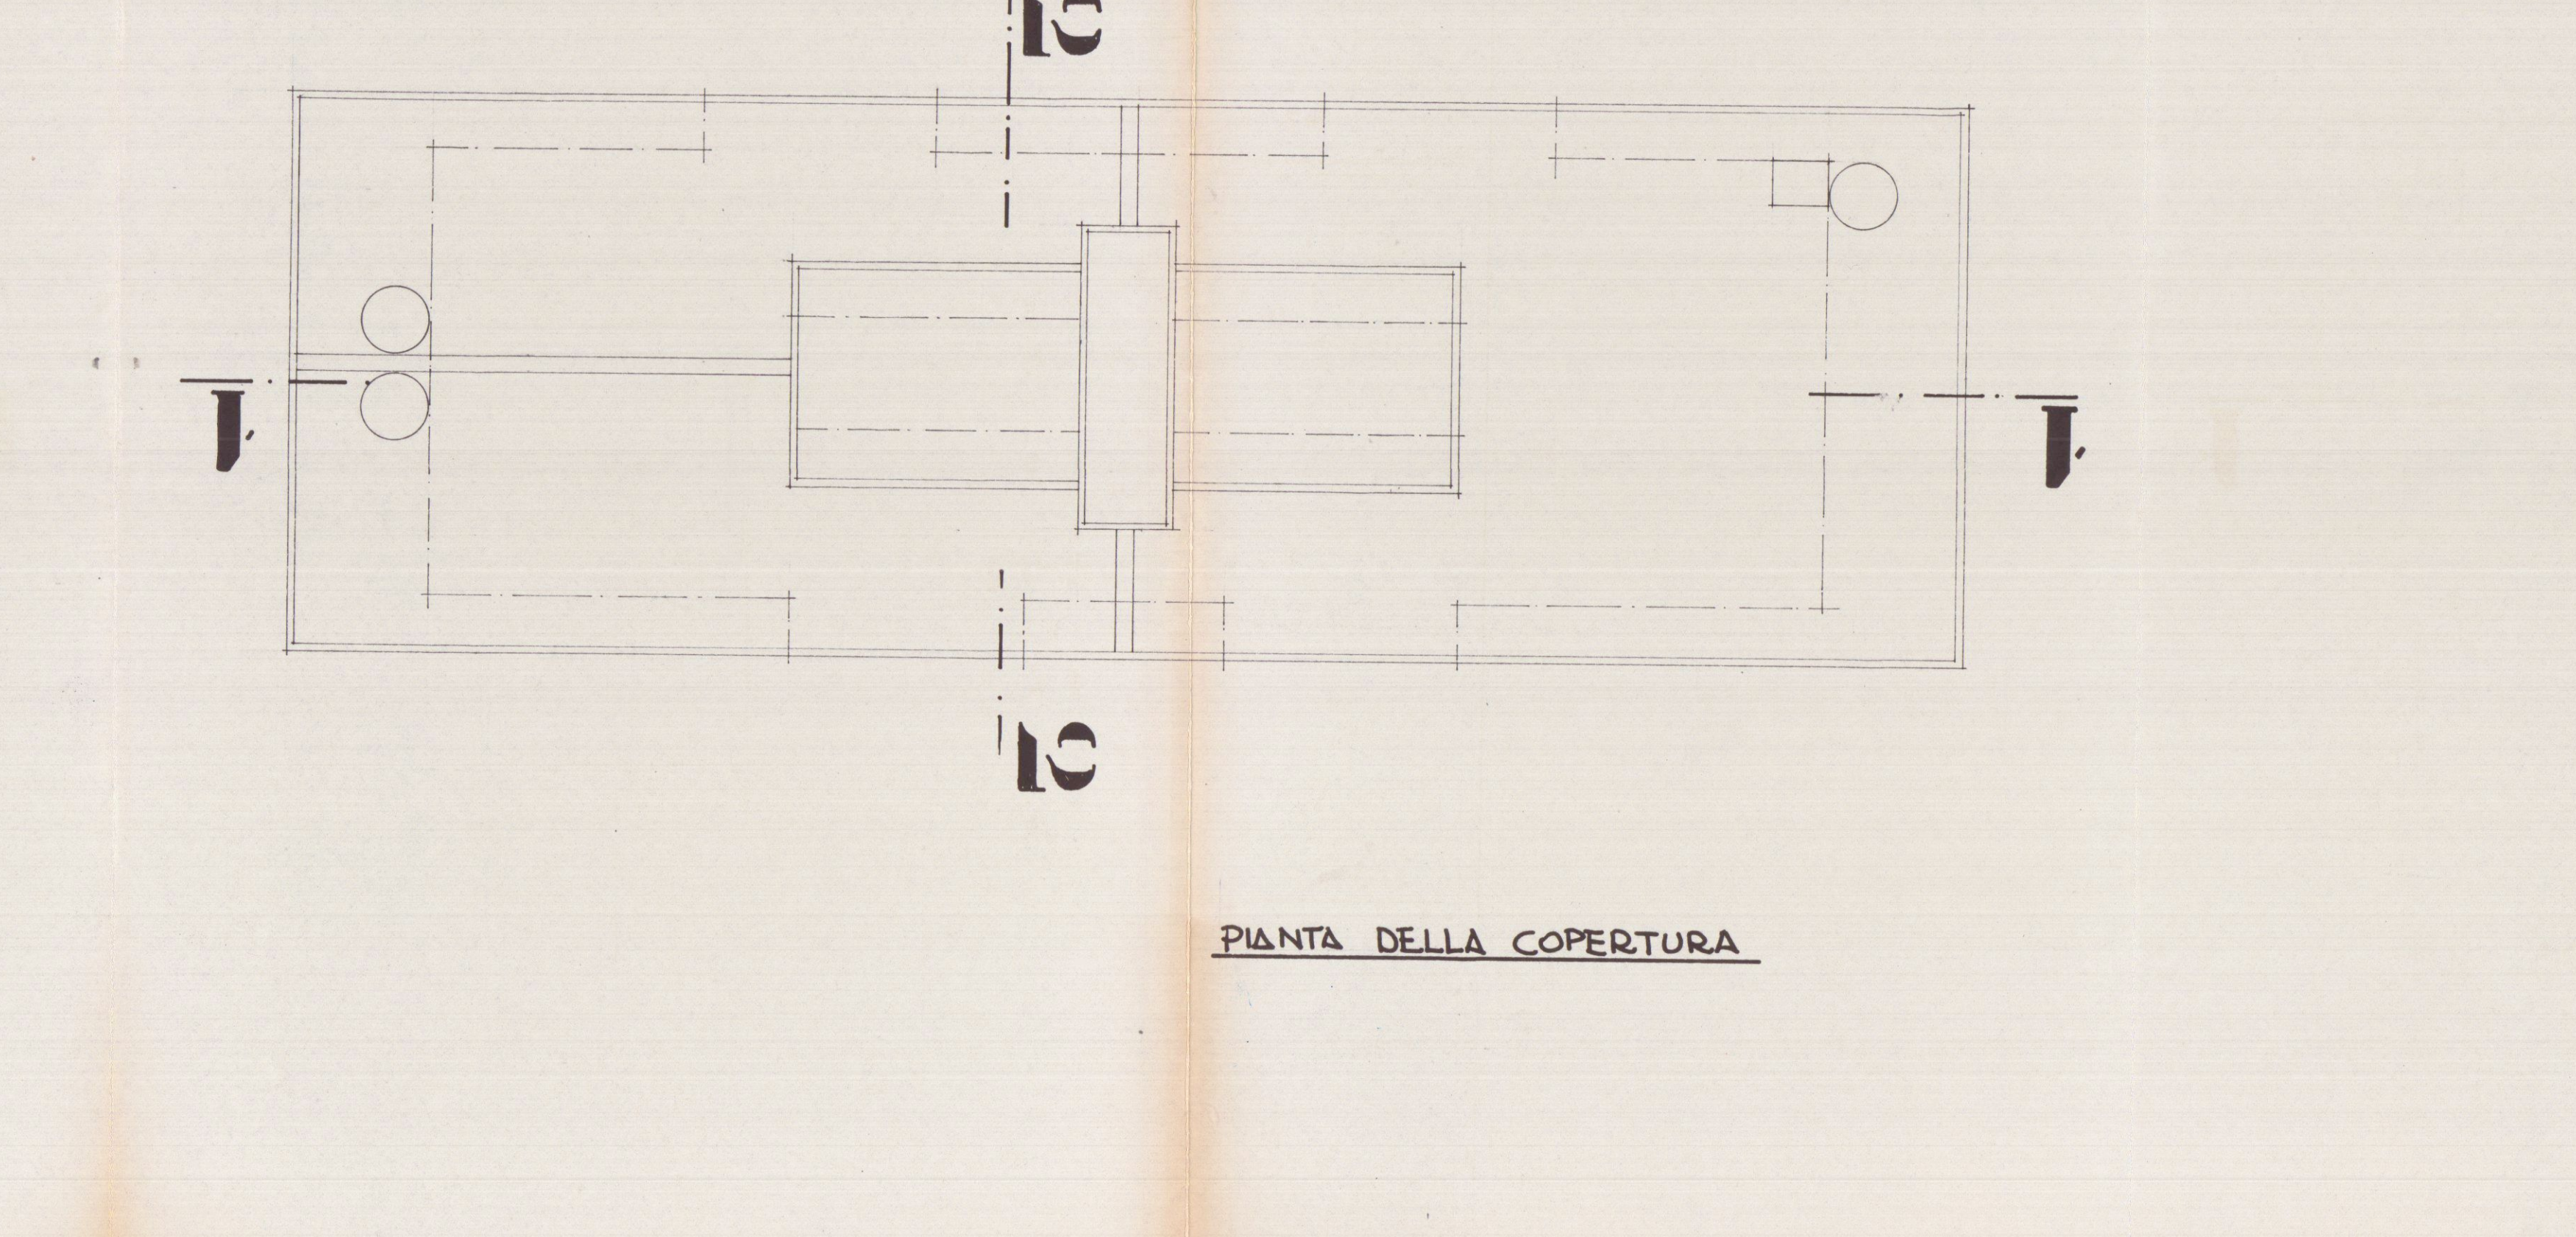

PIANTA DELLA COPERTURA