

geom. ENRICO GIGLIOLI via de' pebisari, 12 carara — tel. 71876

SPADONI RENZO (ALLOGGIO I.A.C.R.)


ELABORATO TECNICO

MODIFICHE INTERNE CON APERTURA DI FINESTRINO.
LOCALE AD USO CANTINA


PIANTE, PROSPETTI, SEZIONI

data FEB. 1987 scala 1:100


L. G. G. G.

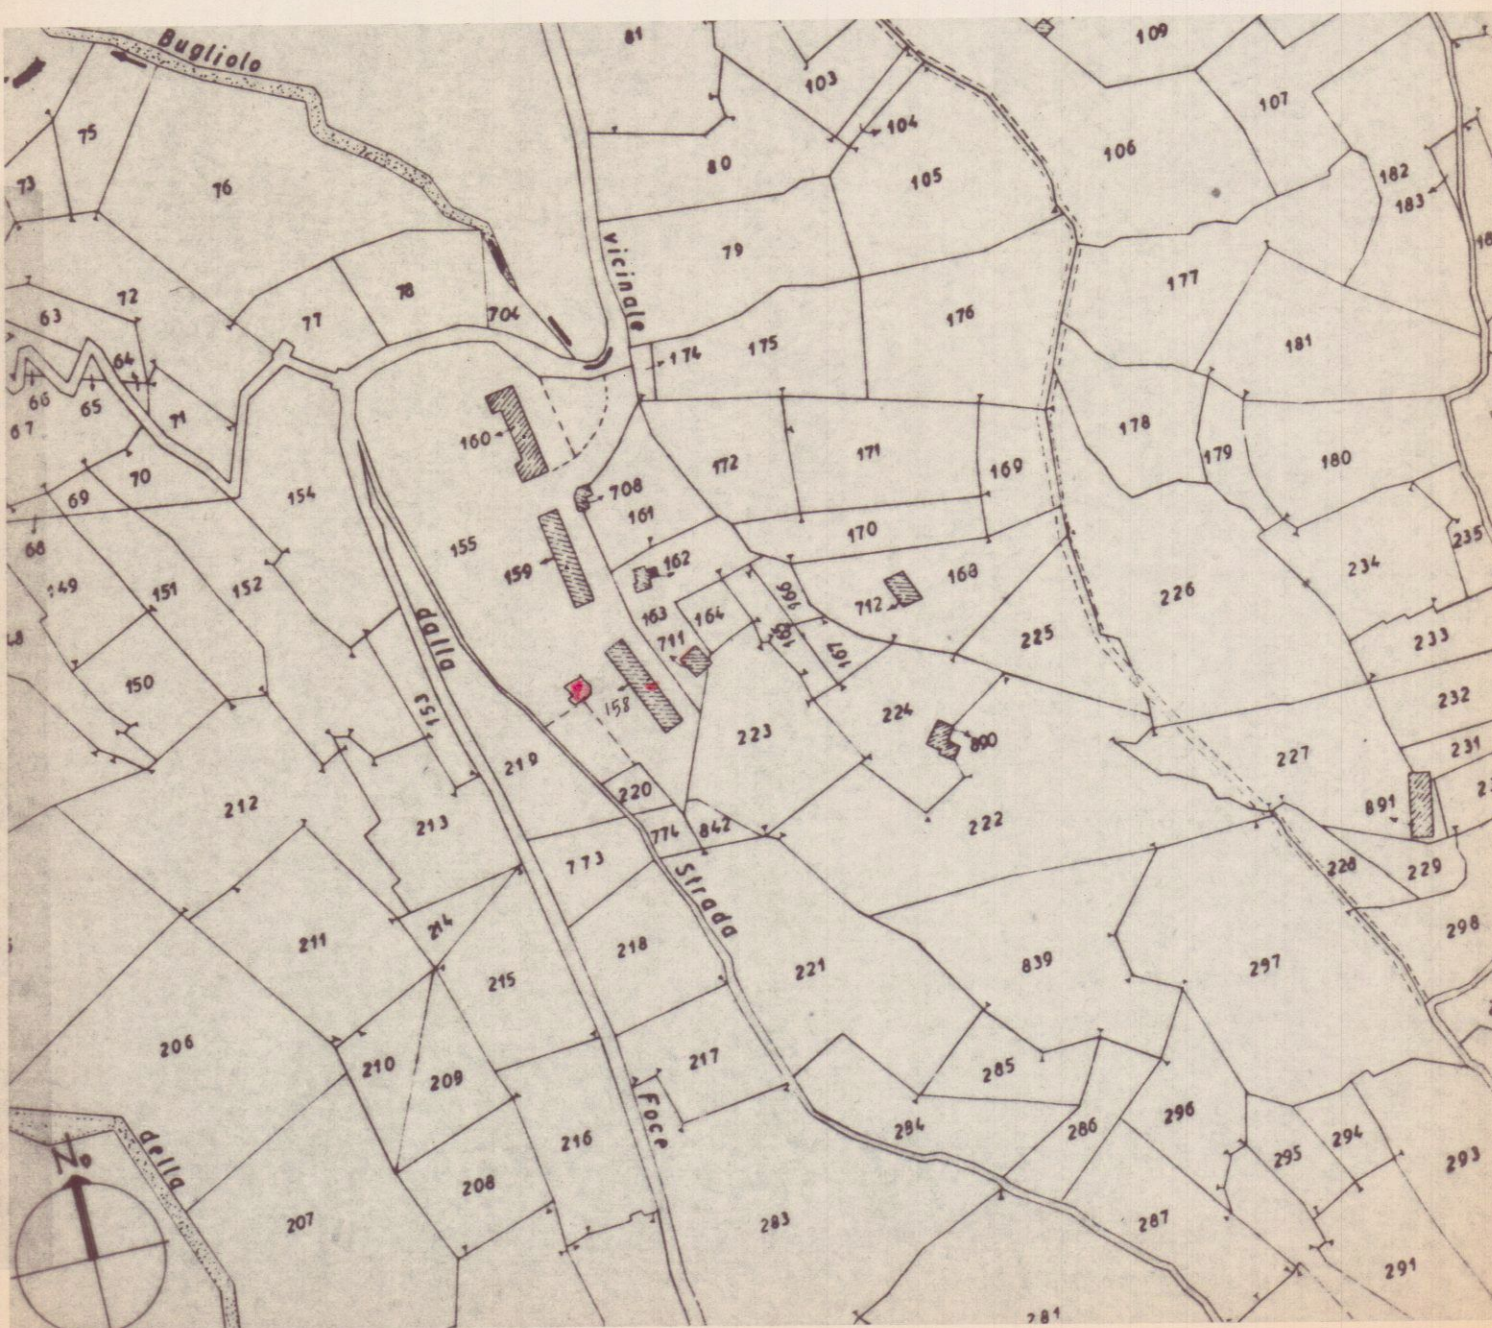


FOG. 57 scala 1:2000

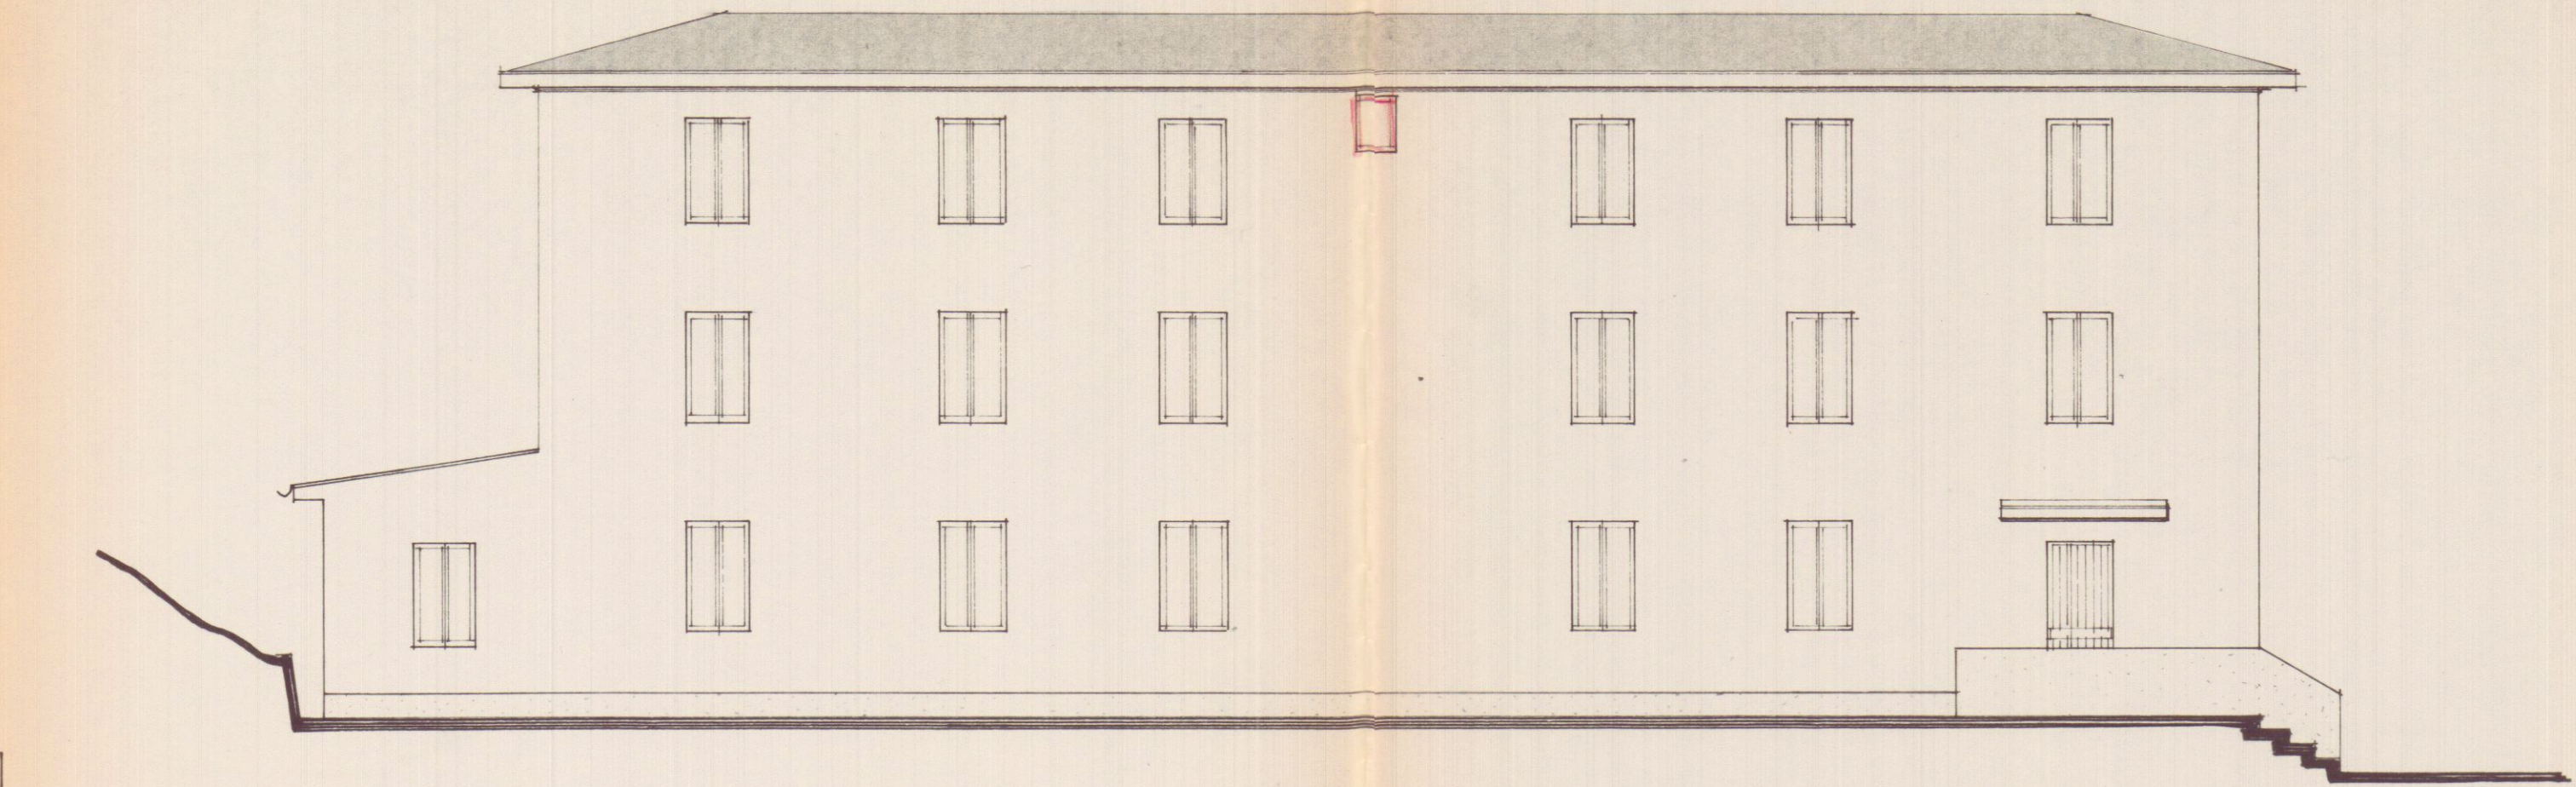


PROSPETTO N.E.

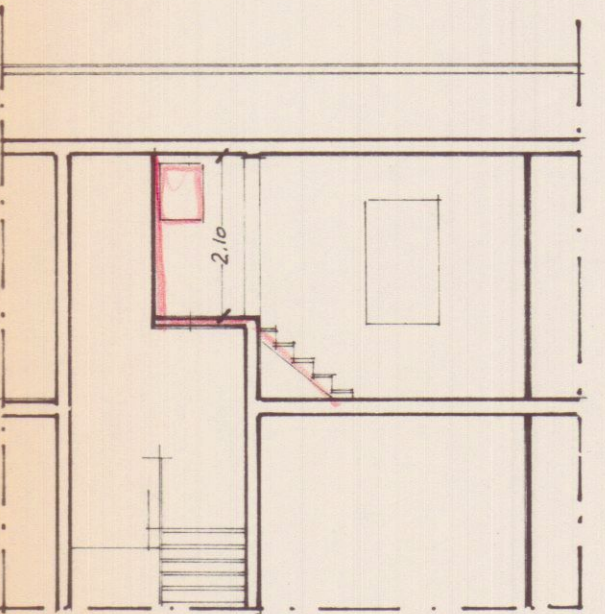


SEZIONE

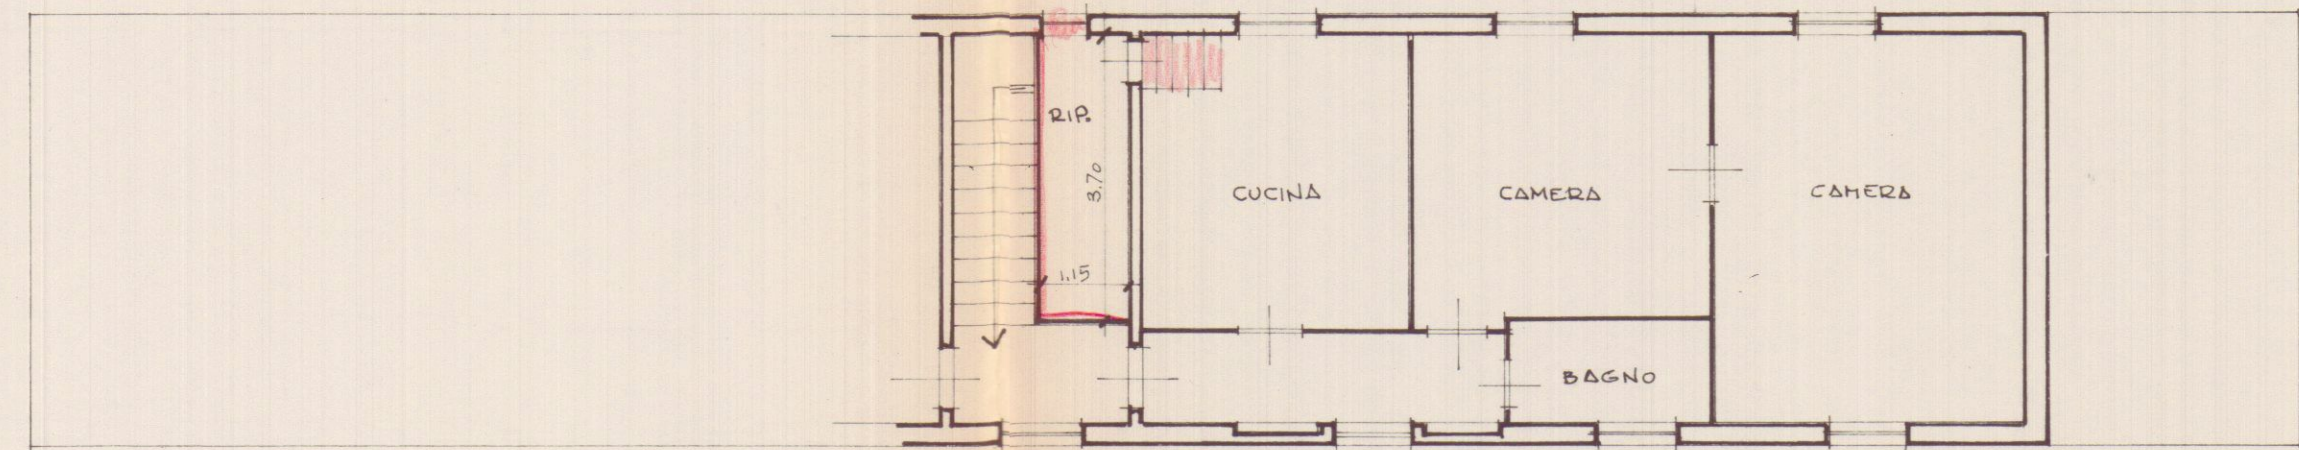


PIANTA PIANO SECONDO

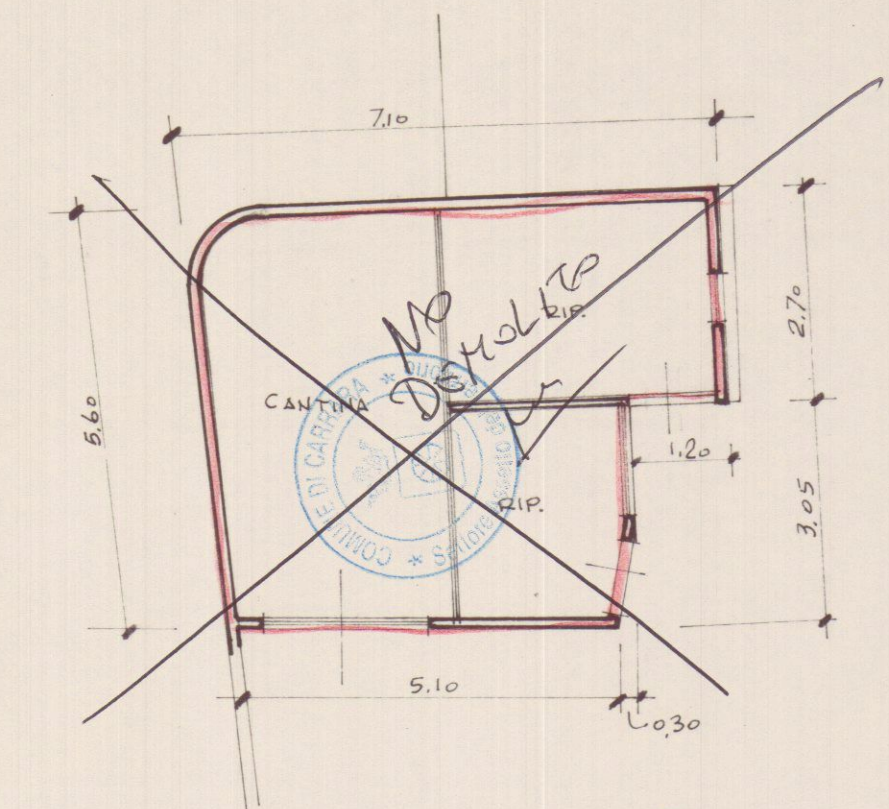


PIANTA

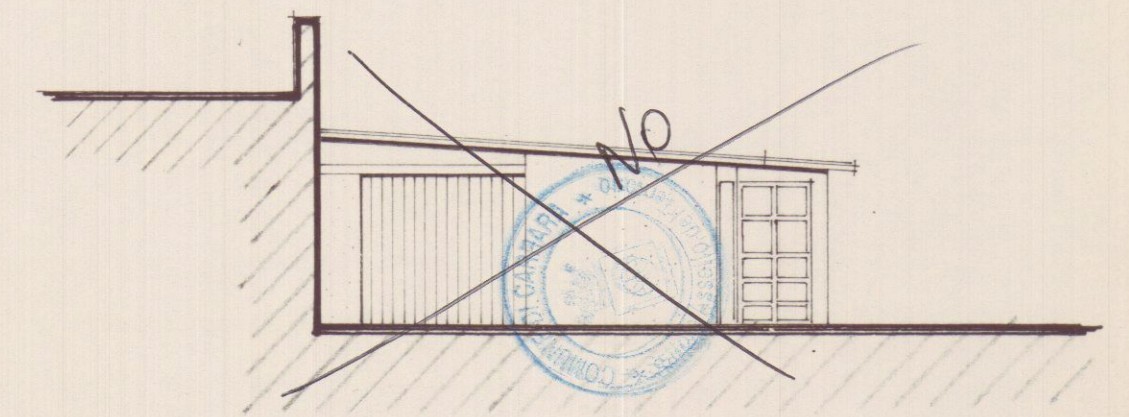

PROSPETTO N.O.

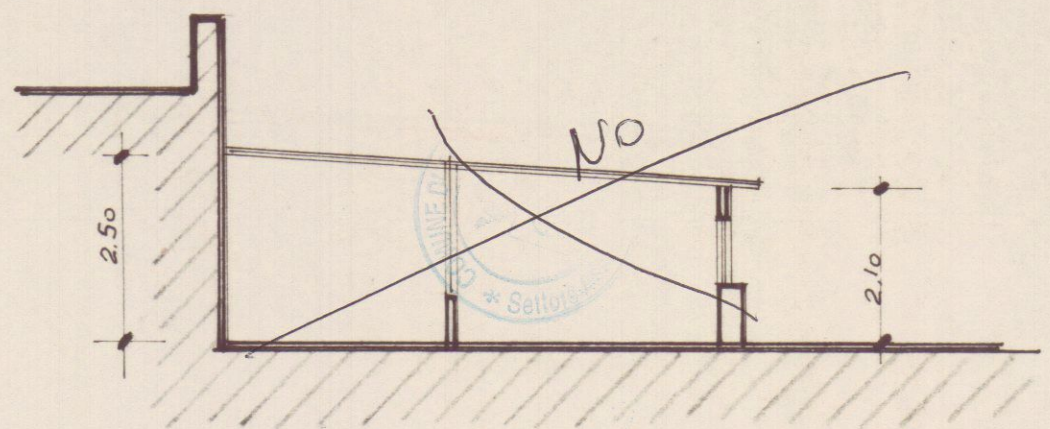

SEZIONE

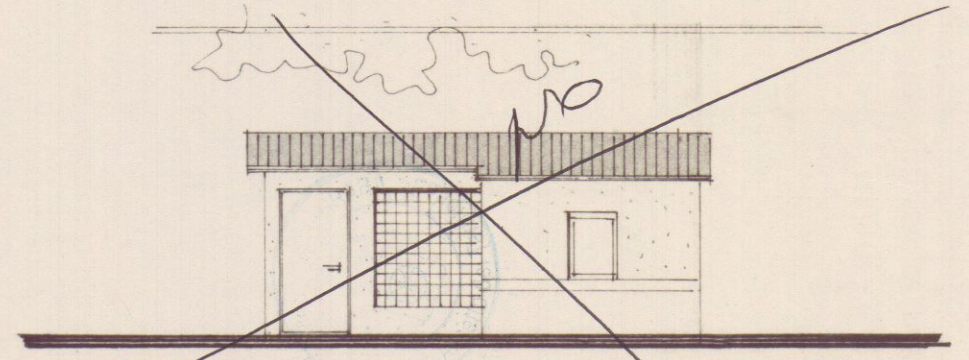

PROSPETTO S.O.