

Variante a concessione edilizia n° 62/06 su fabbricato
 ad uso abitazione sito in Carrara Via San Francesco
 Loc. Foce
 INTESTATARI : Musetti Luigi

Architetti
 Claudia Bienaimè
 Roberta Menconi

STATO DI RAFFRONTO

OGGETTO : PIANTE PROSPETTI SEZIONI

SCALA 1: 2000
 SCALA 1: 100

DATA 19/01/2010


DIS.

n. 272
 65/01/01
 1/10


Architetto
 MENCONI
 Roberta

TAV.


3

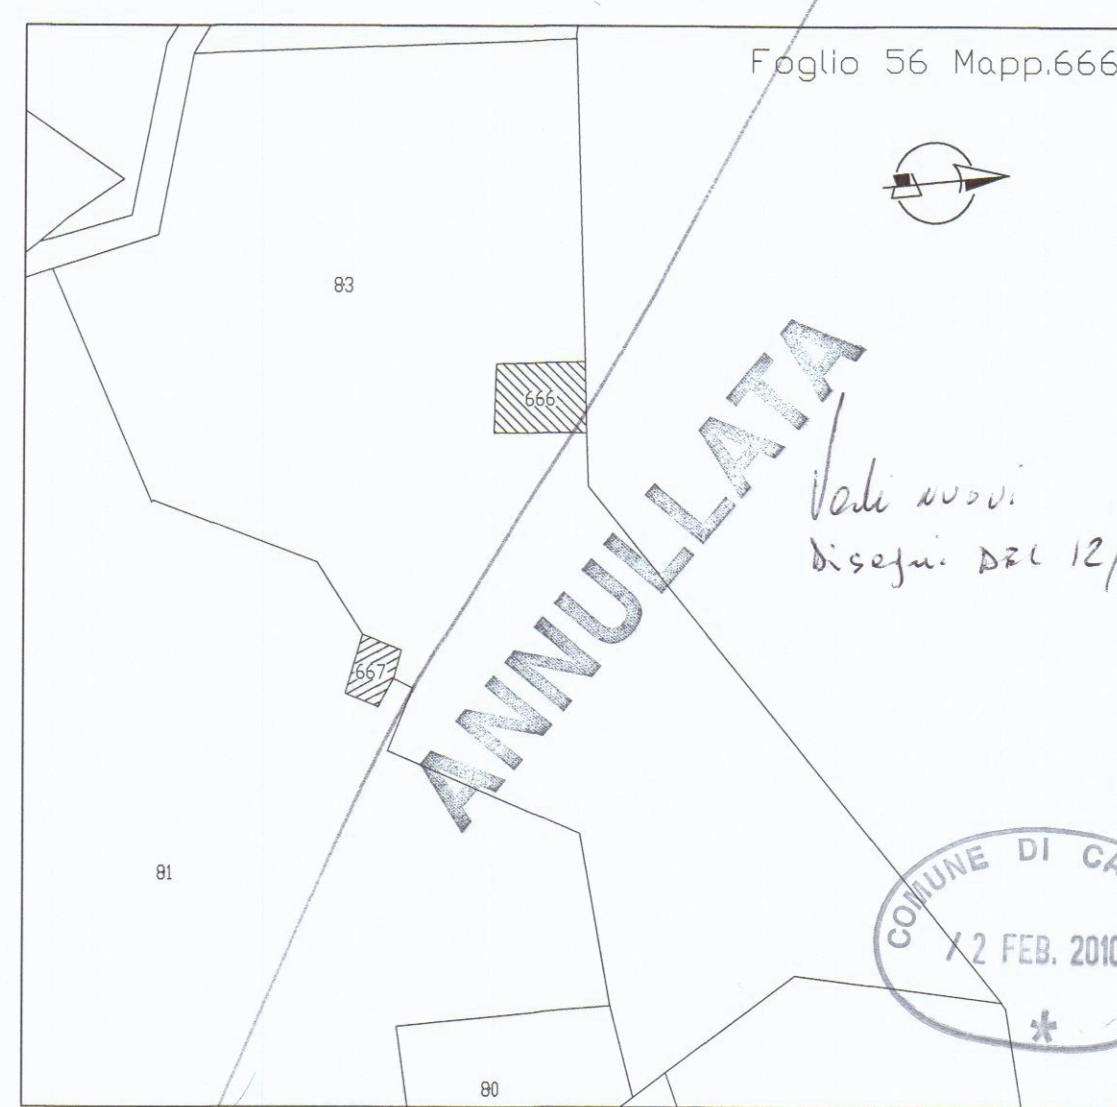


STRALCIO CATASTALE scala 1:2000

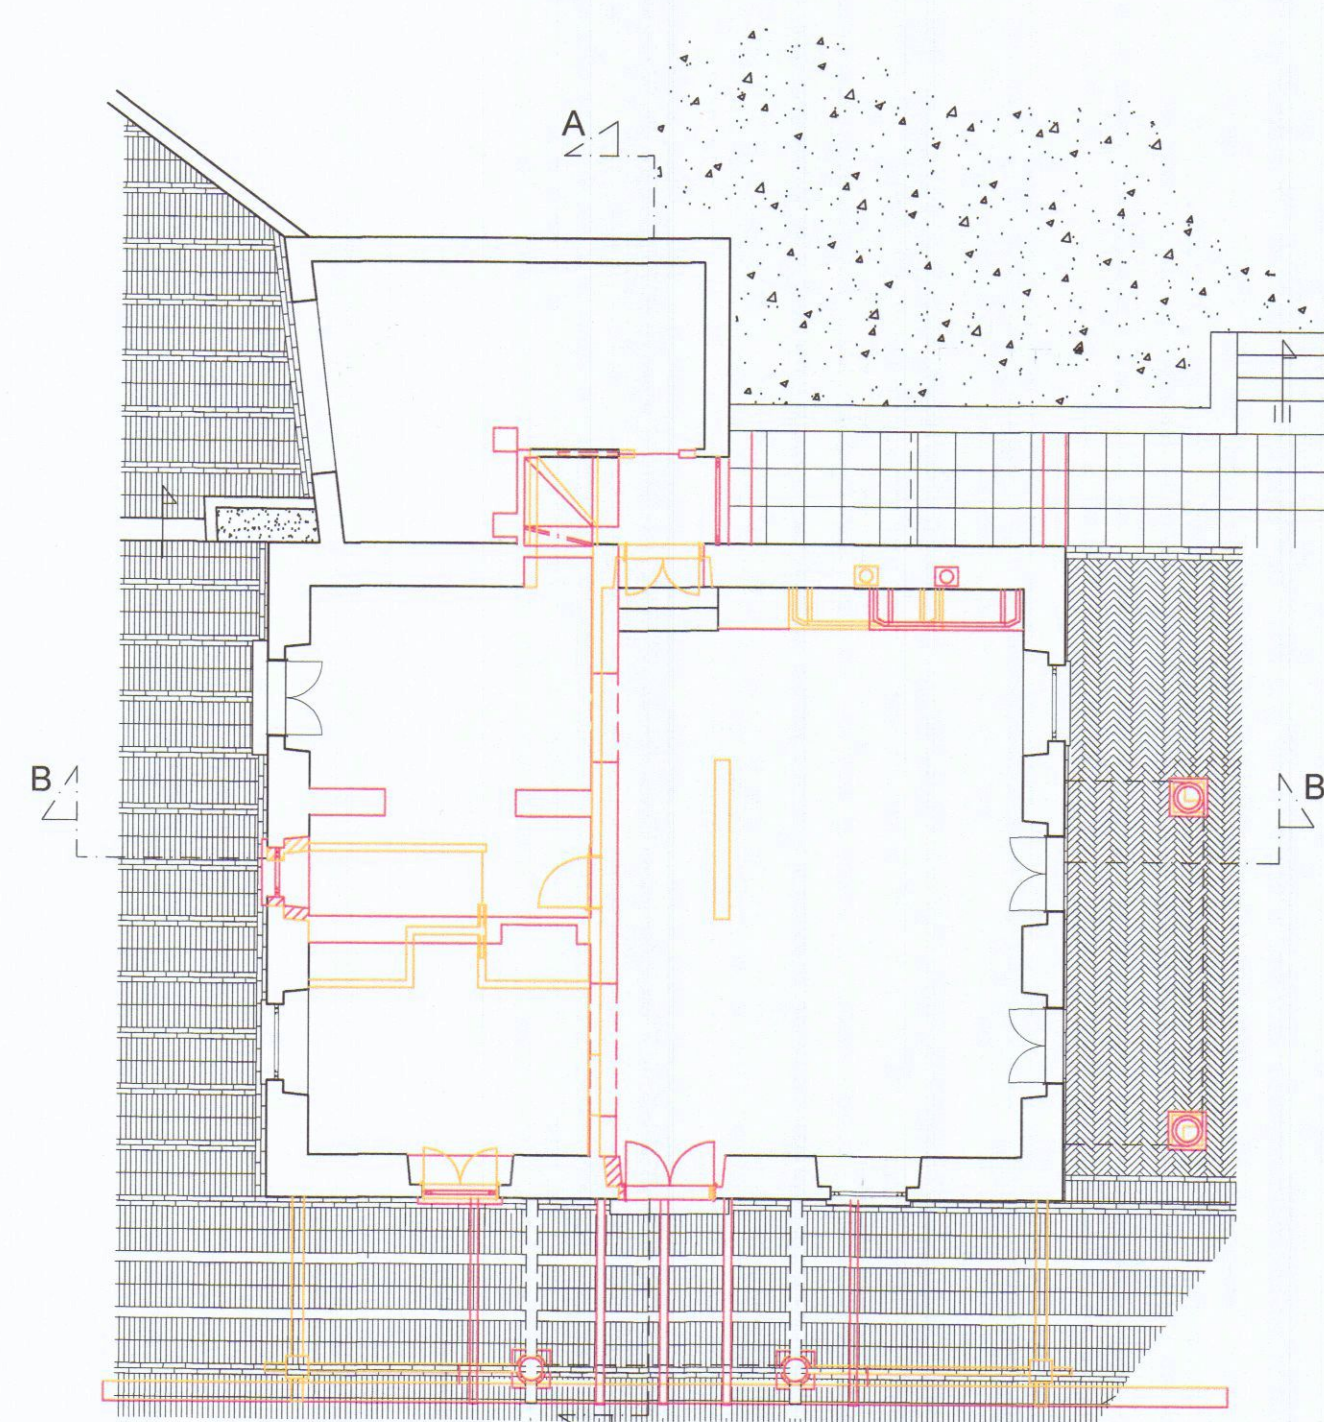


PIANTA PIANO TERRA scala 1:100

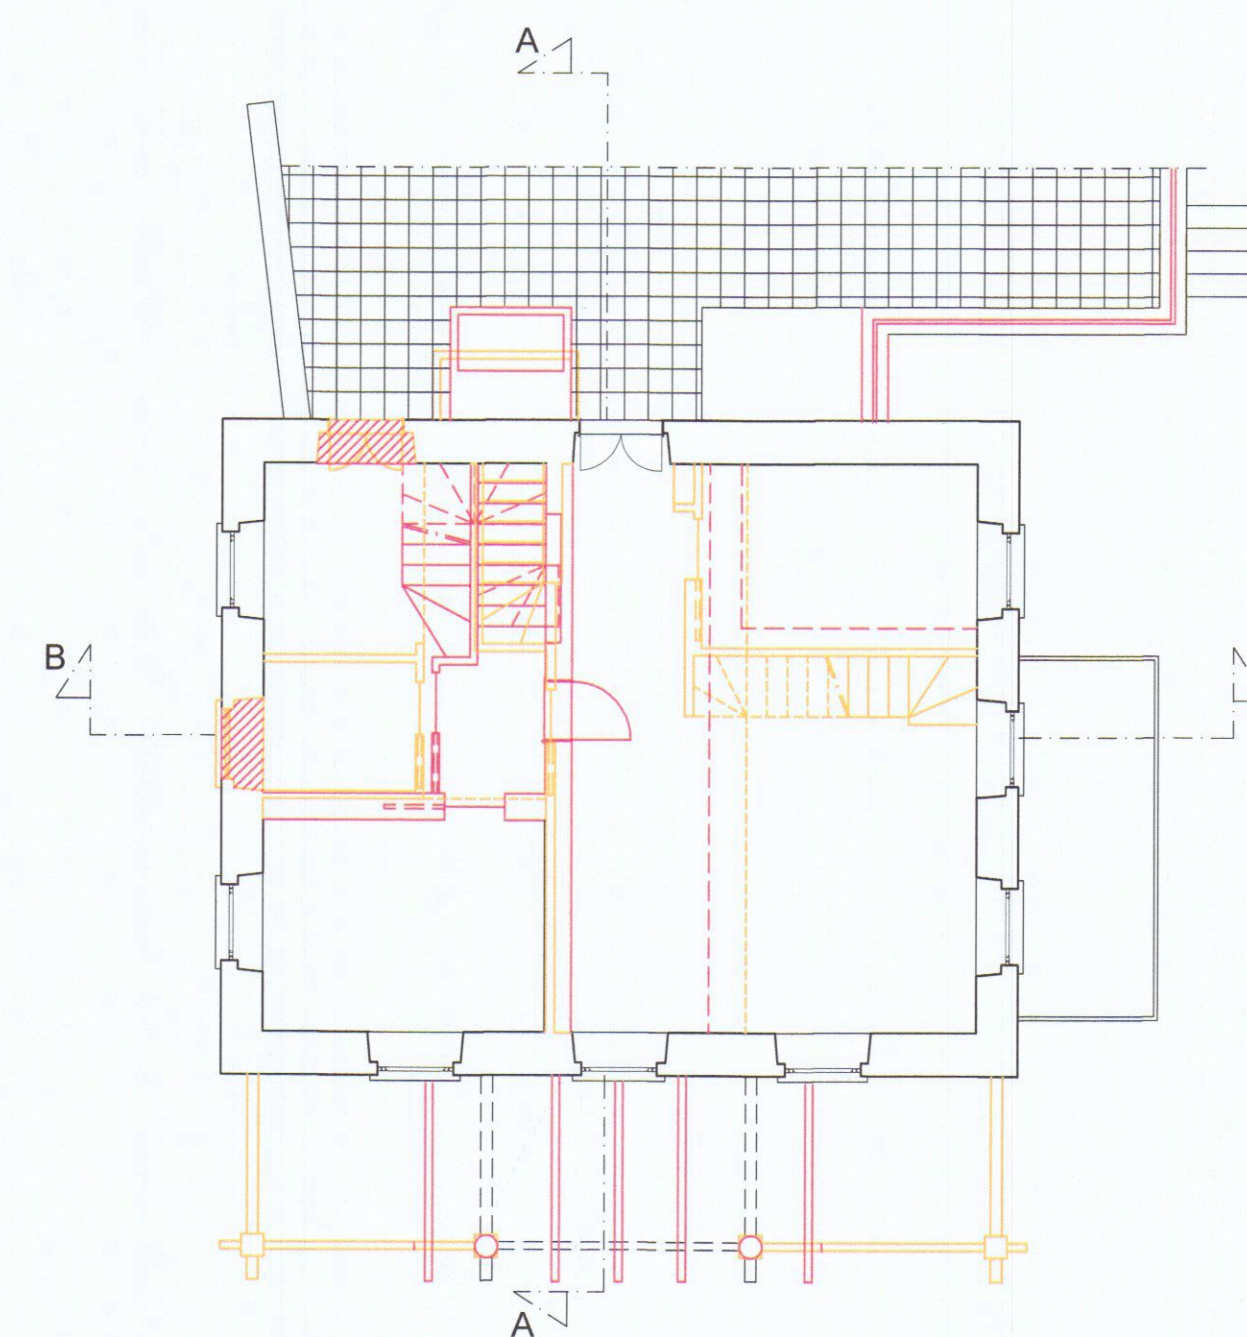

PIANTA PIANO PRIMO scala 1:100

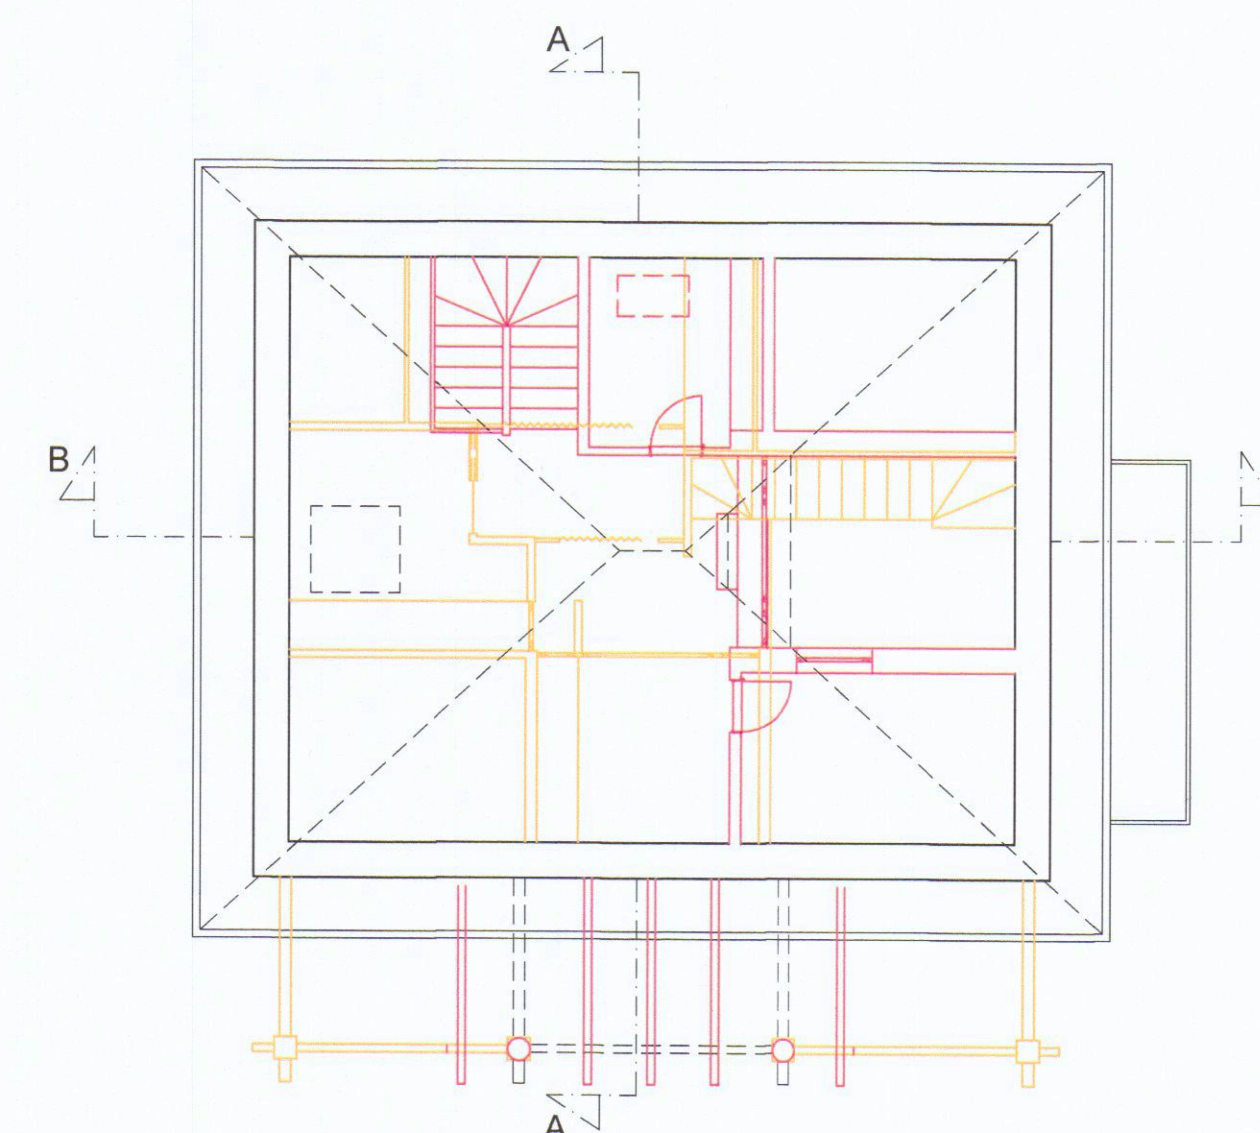


PIANTA PIANO SOTTOTETTO scala 1:100

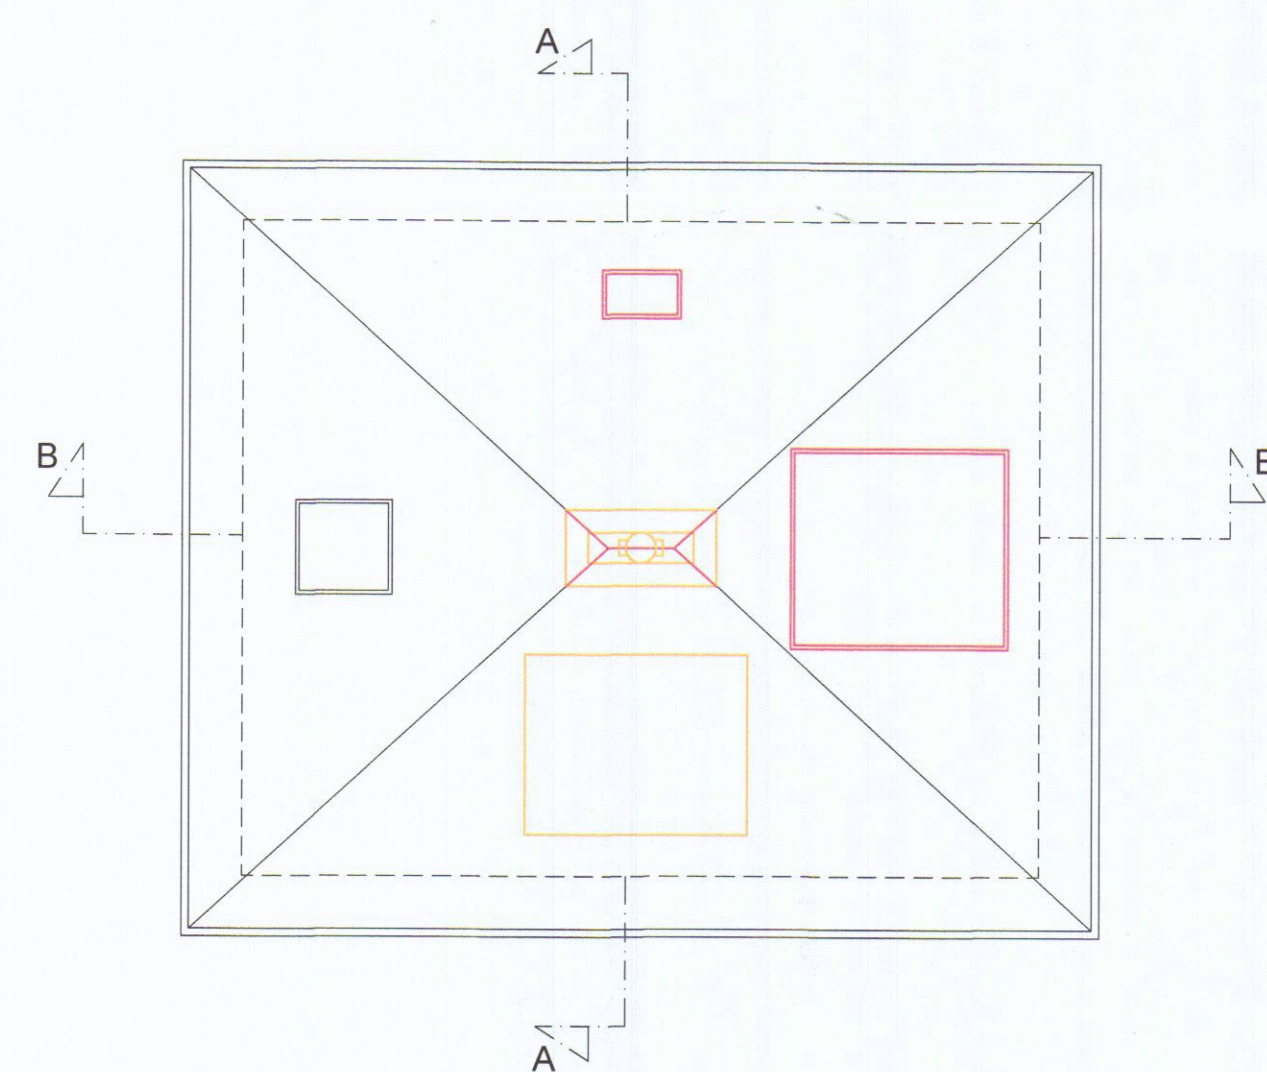


PIANTA COPERTURA scala 1:100




SEZIONE B scala 1:100

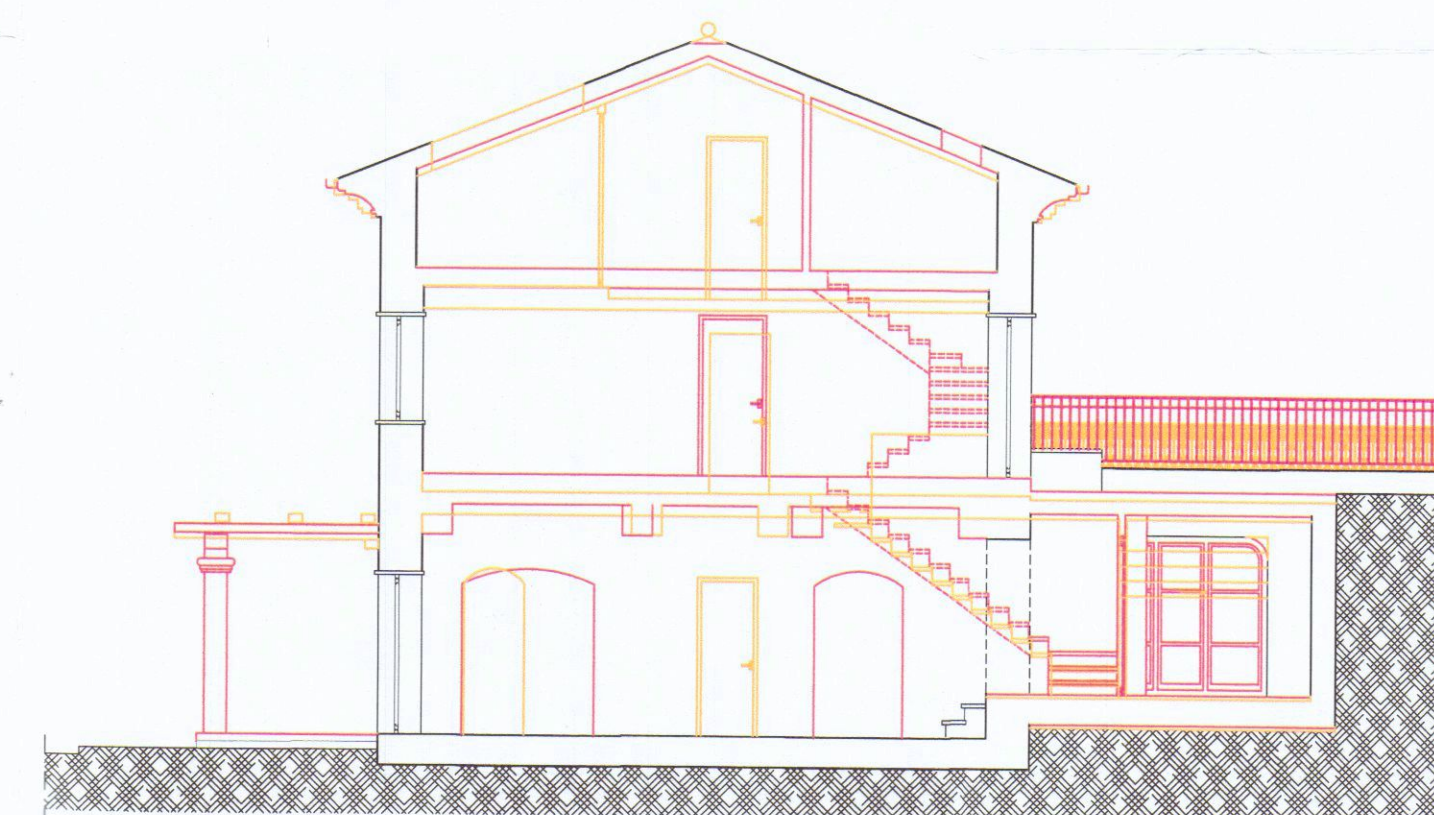


SEZIONE A scala 1:100

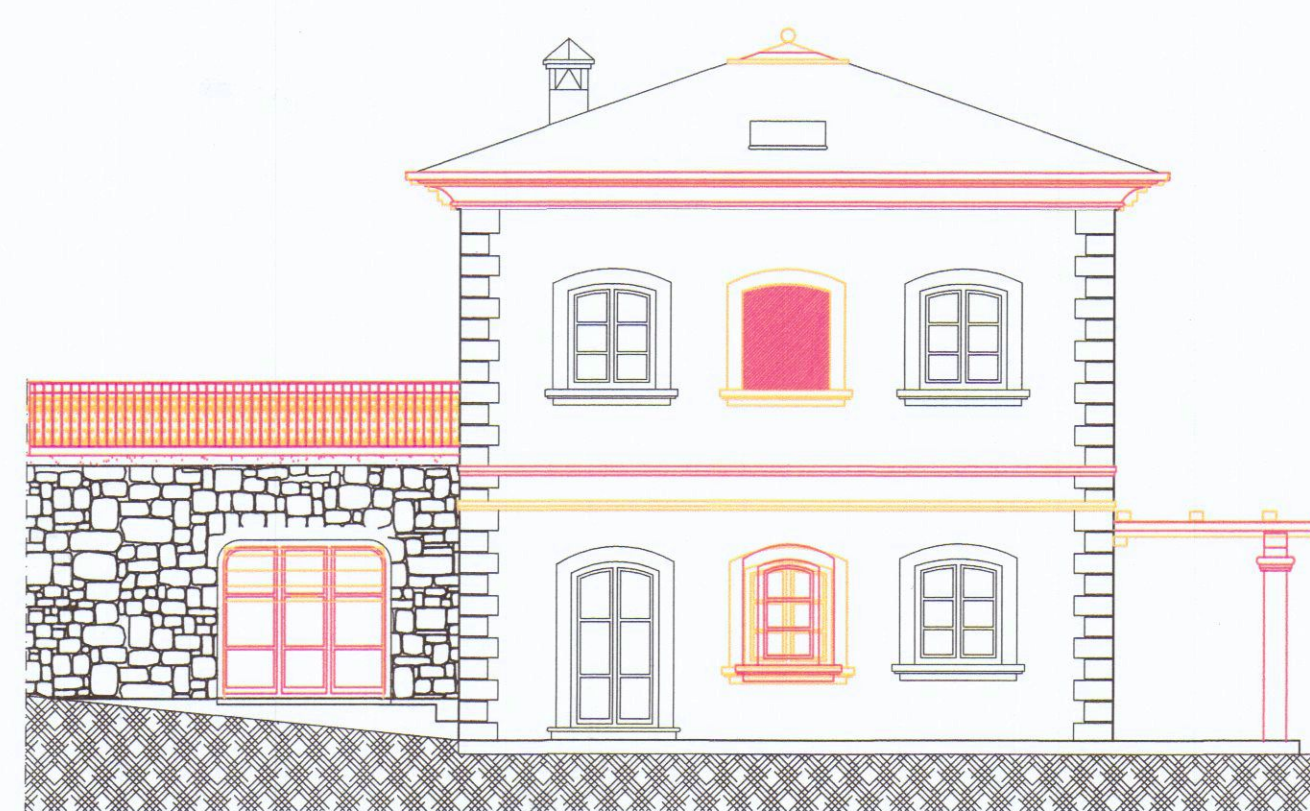


PROSPETTO NORD

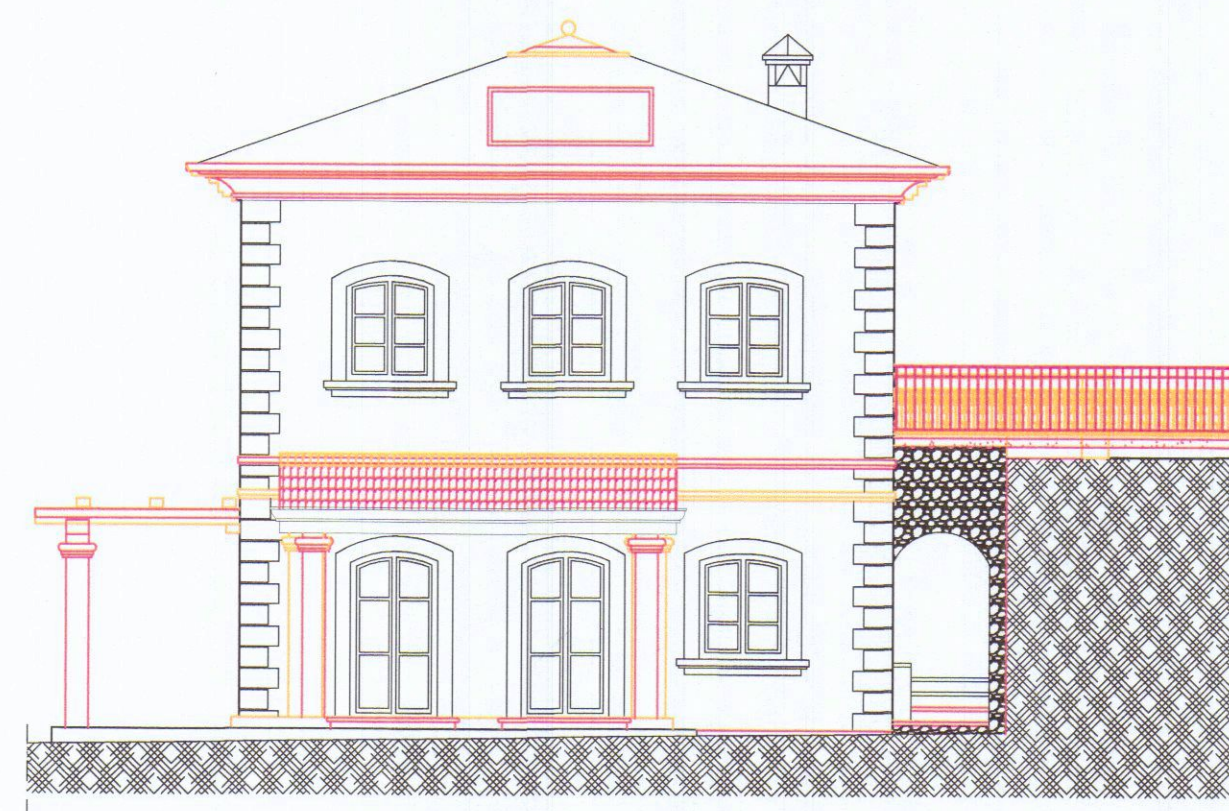

PROSPETTO SUD

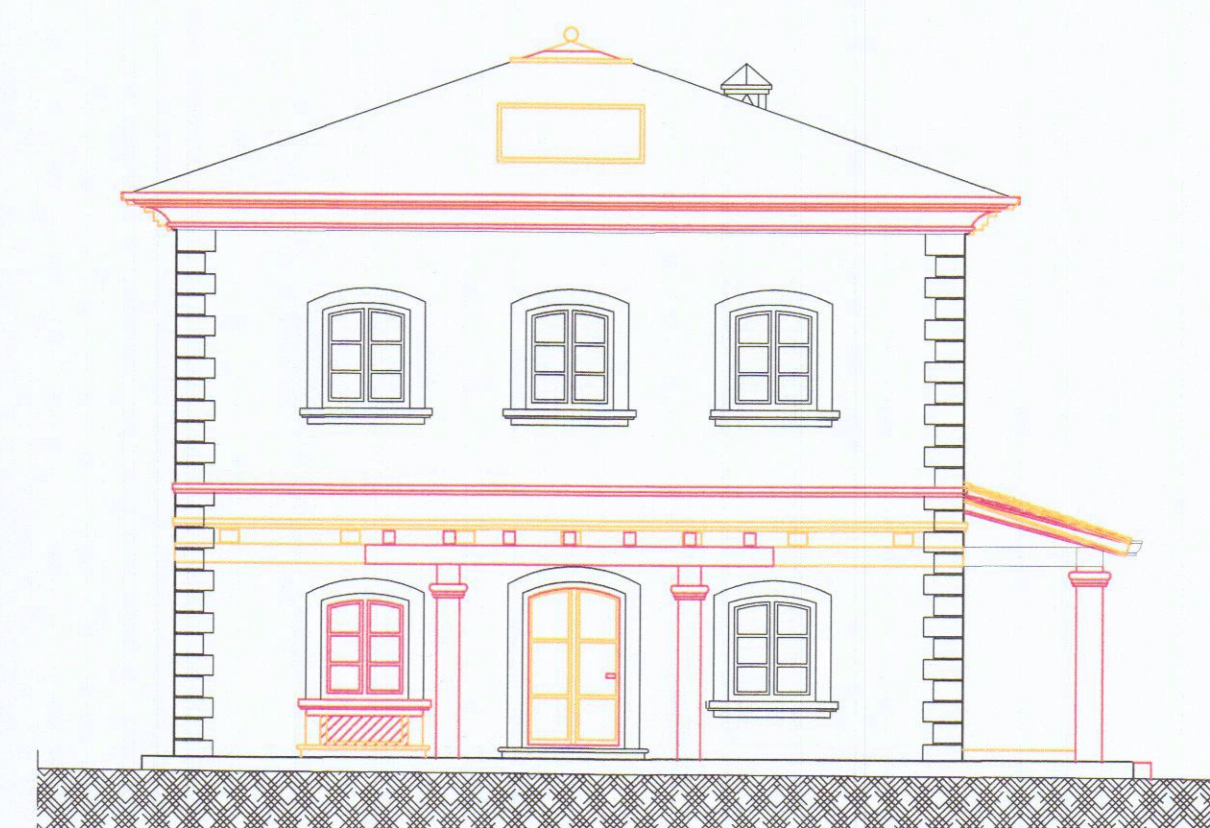

PROSPETTO OVEST

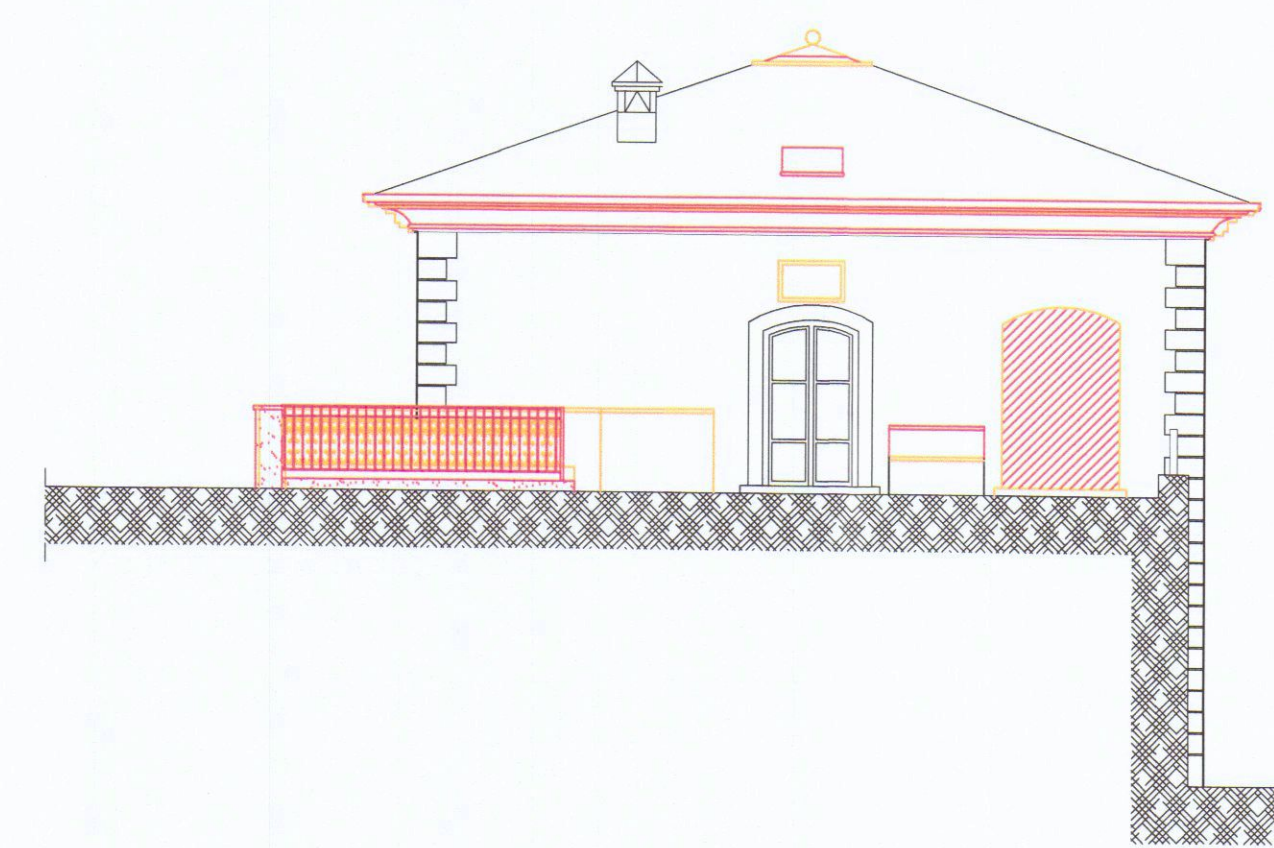

PROSPETTO EST