

Ristrutturazione edilizia di fabbricato ad uso abitazione
e cambio di destinazione d'uso del piano terra
sito in Carrara Via San Francesco Loc. Foce
INTESTATARI :Musetti Andrea

Architetti
Claudia Bienaimè
Roberta Menconi

STATO ATTUALE

OGGETTO - PIANTE PROSPETTI SEZIONI



SCALA 1: 2000
SCALA 1: 100

DATA 01/06/2005


DIS.

TAV.


1

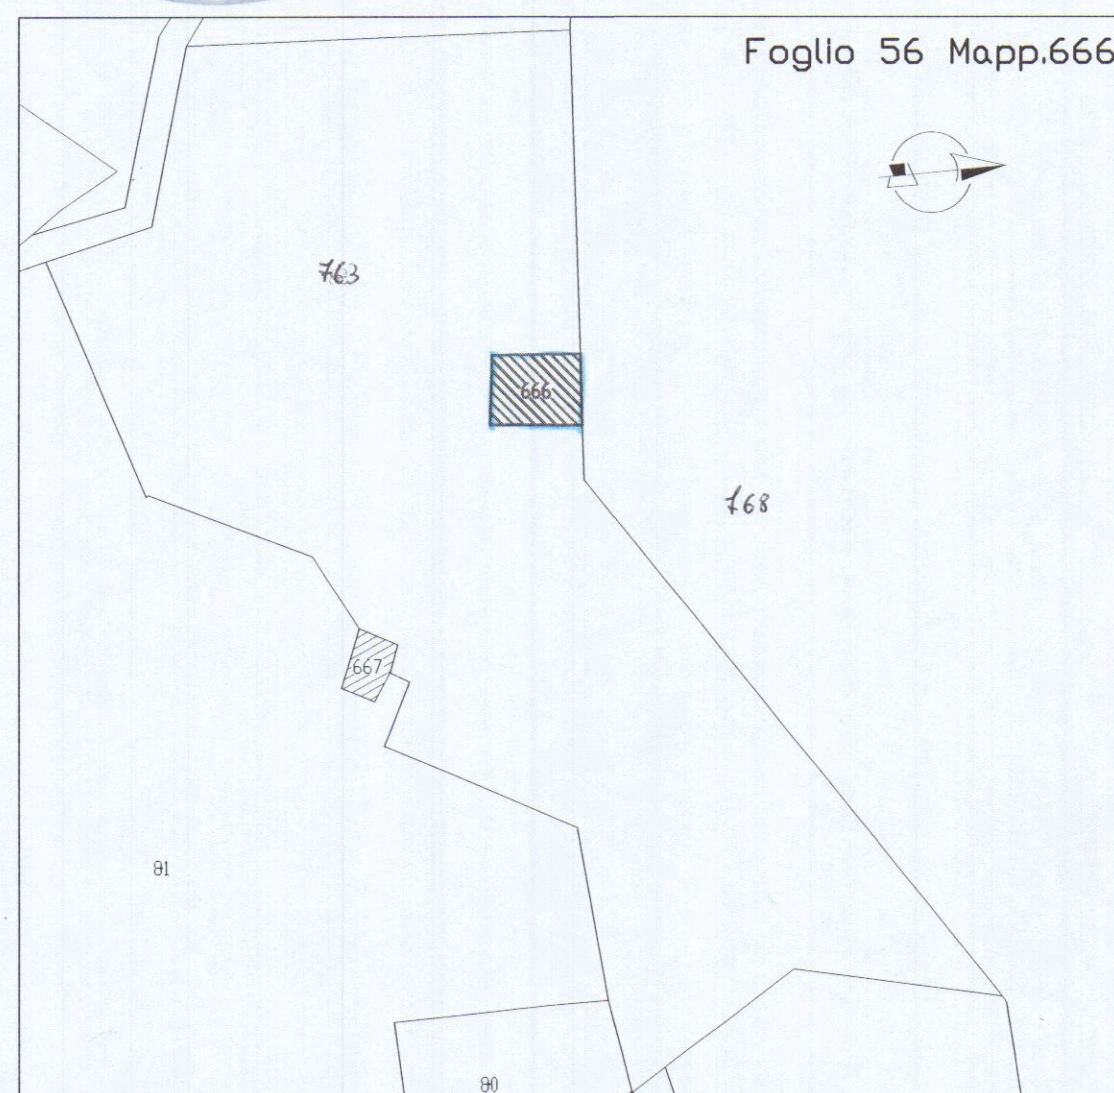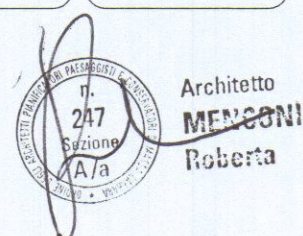


STRALCIO CATASTALE scala 1:2000

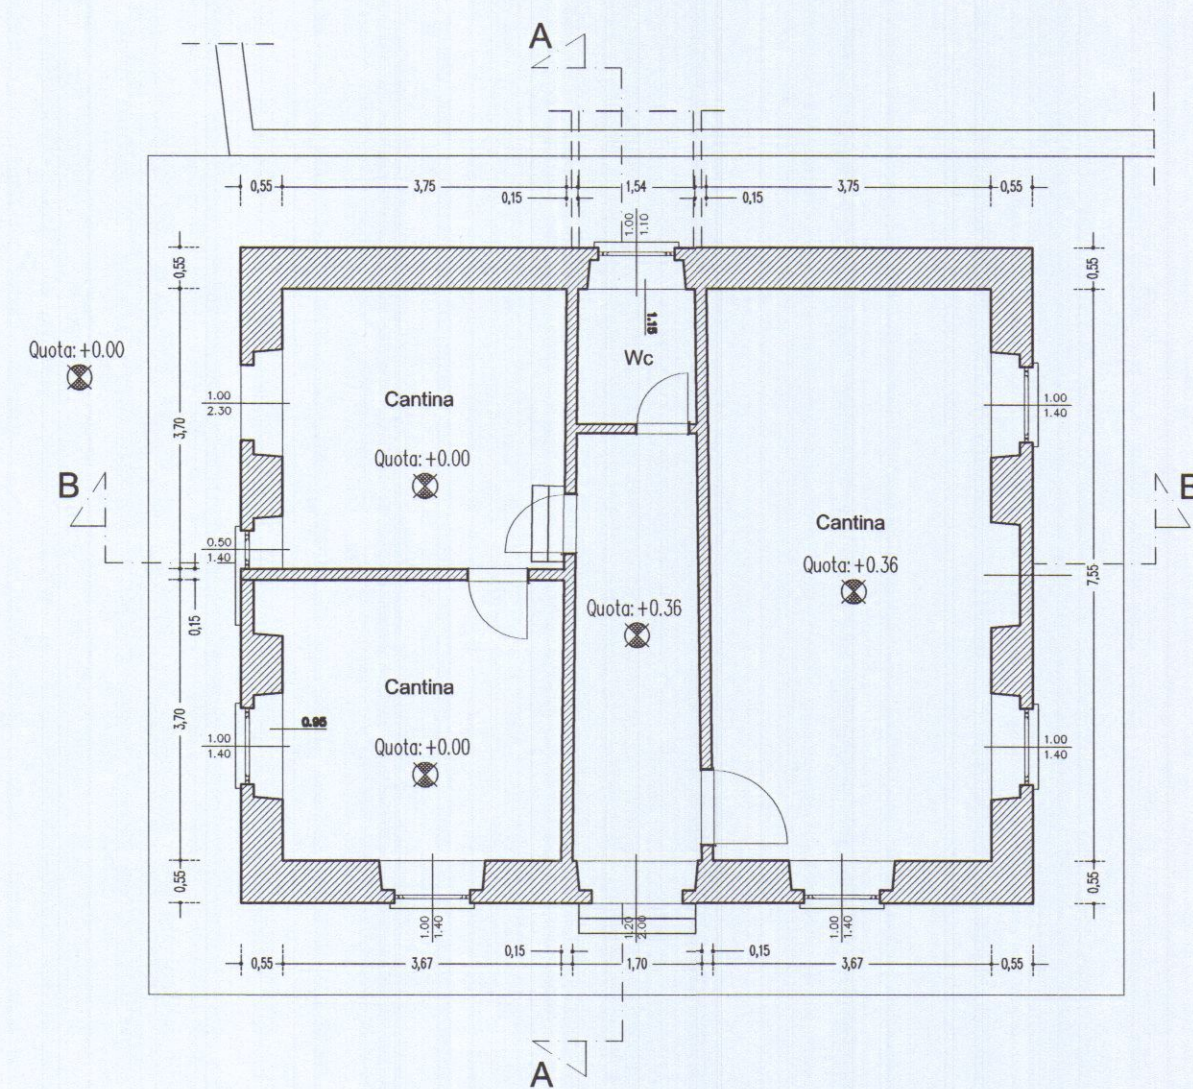


PIANTA PIANO TERRA scala 1:100

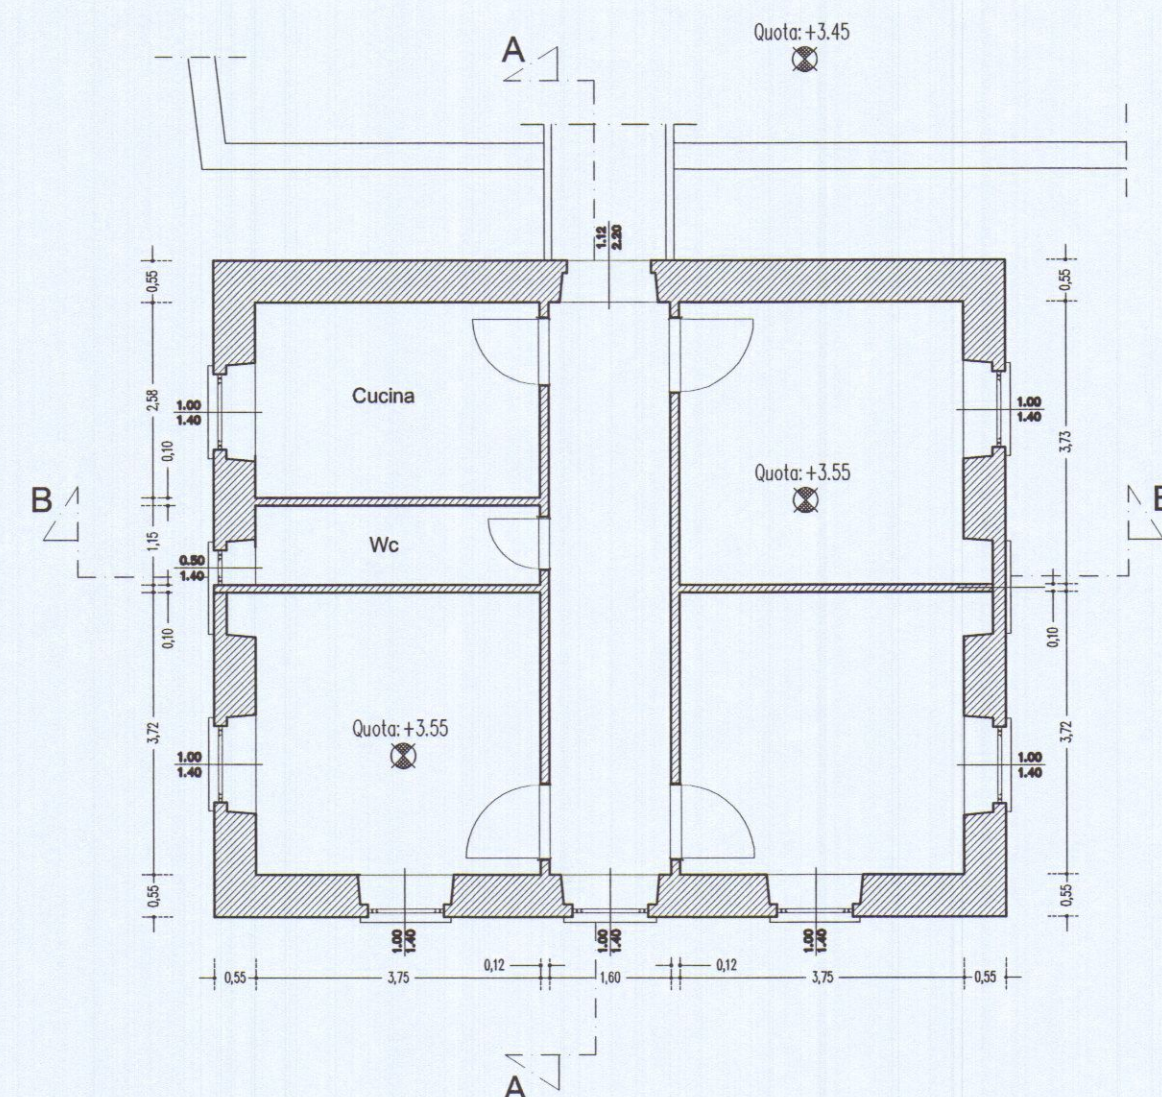


PIANTA PIANO PRIMO scala 1:100

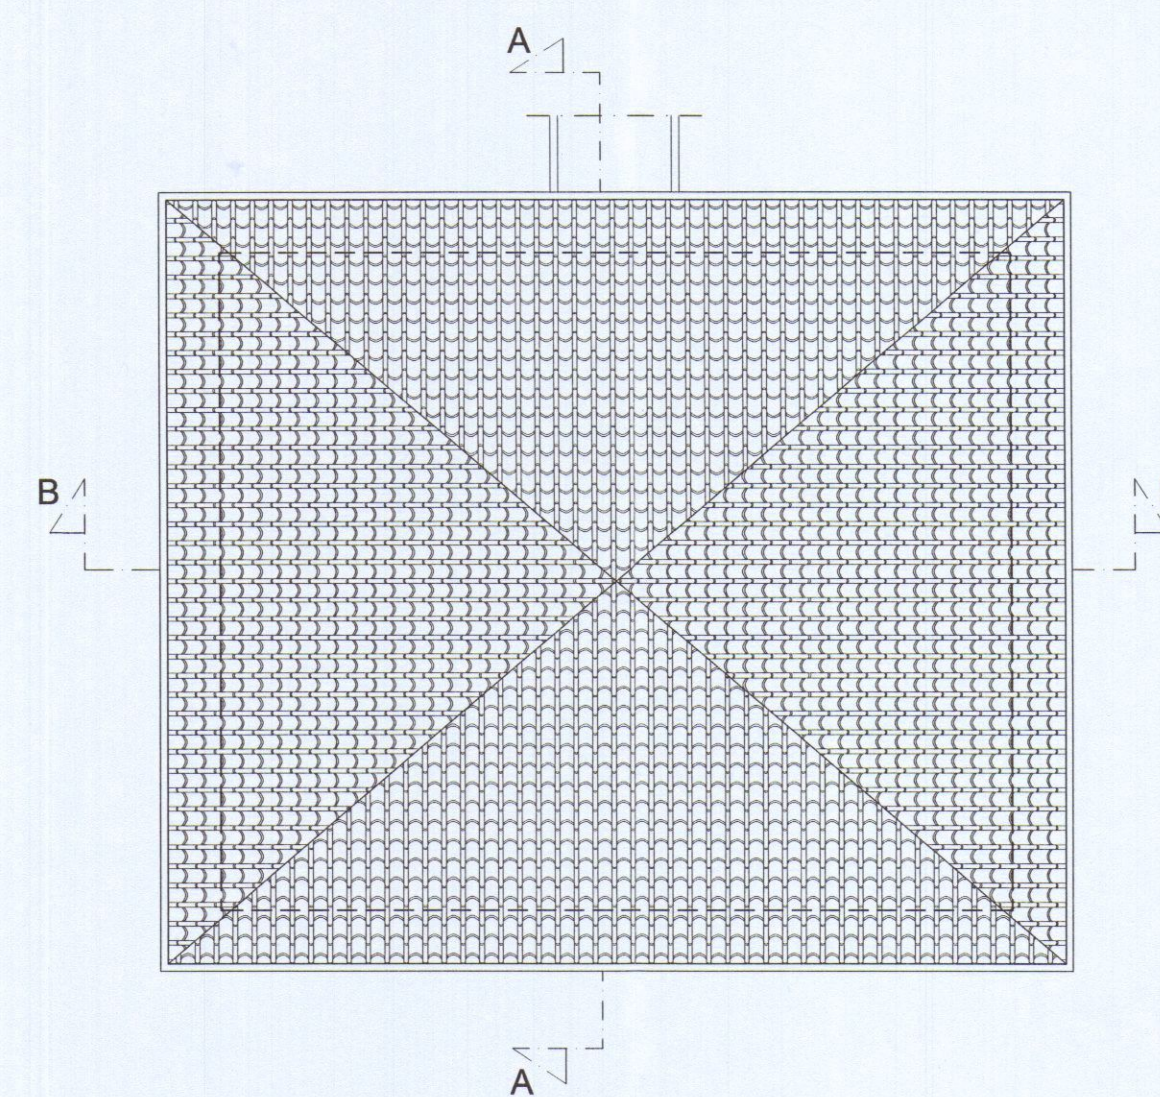

PIANTA COPERTURA scala 1:100

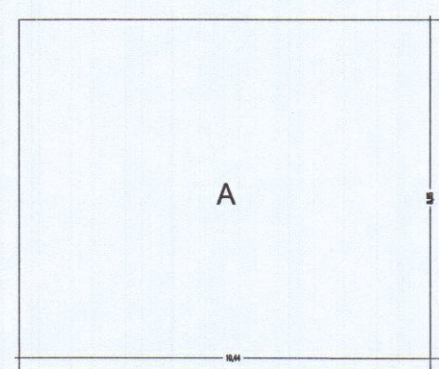

PIANTA PIANO TERRA

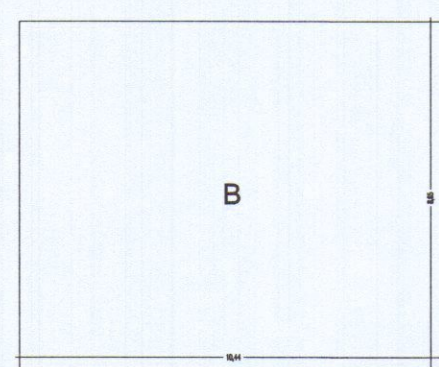


PIANTA PIANO PRIMO


TITOLO TABELLA : SUPERFICIE UTILE LORDA ATTUALE		
CODICE	DIMENSIONI	AREA NETTA
PIANO TERRA (ad uso Cantina)		
A	10,44 X 8,65	90,30
PIANO PRIMO (ad uso abitativo)		
B	10,44 X 8,65	90,30
TOTALE		180,60

CALCOLO DELLA SUPERFICIE (S_{UT}) ATTUALE
90,30 + 90,30 = 180,60 mq


CALCOLO DEL VOLUME ATTUALE
180,60 X 7,00 = 1264,20 mc

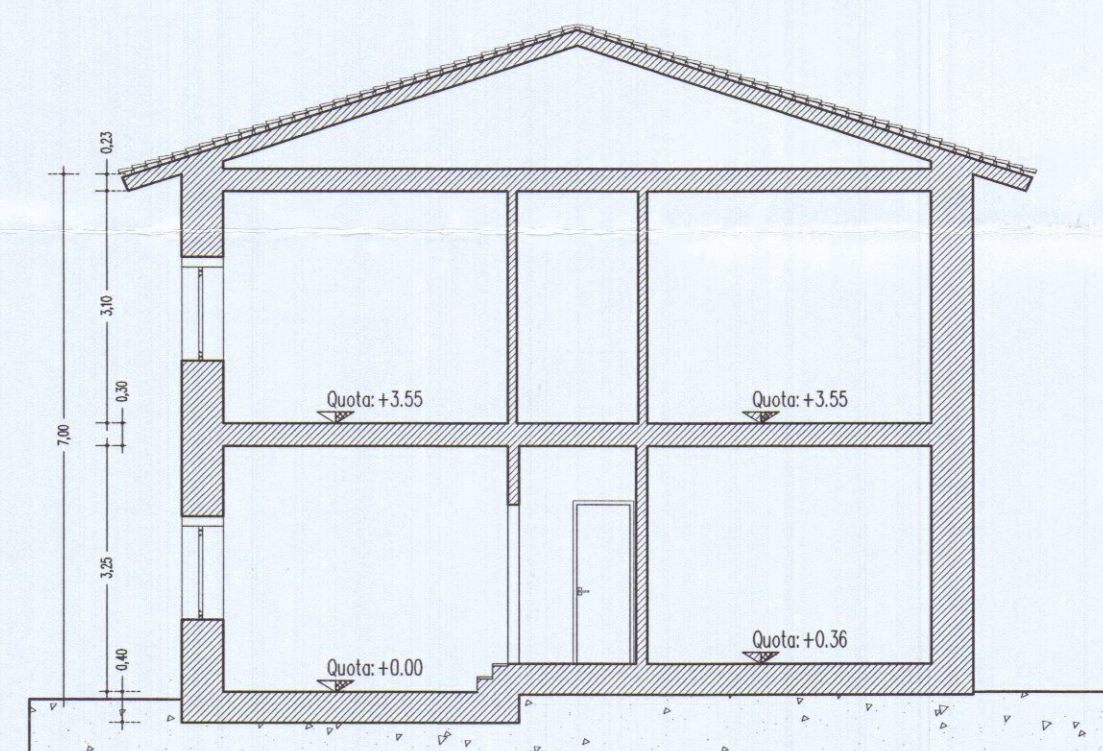


SEZIONE B scala 1:100

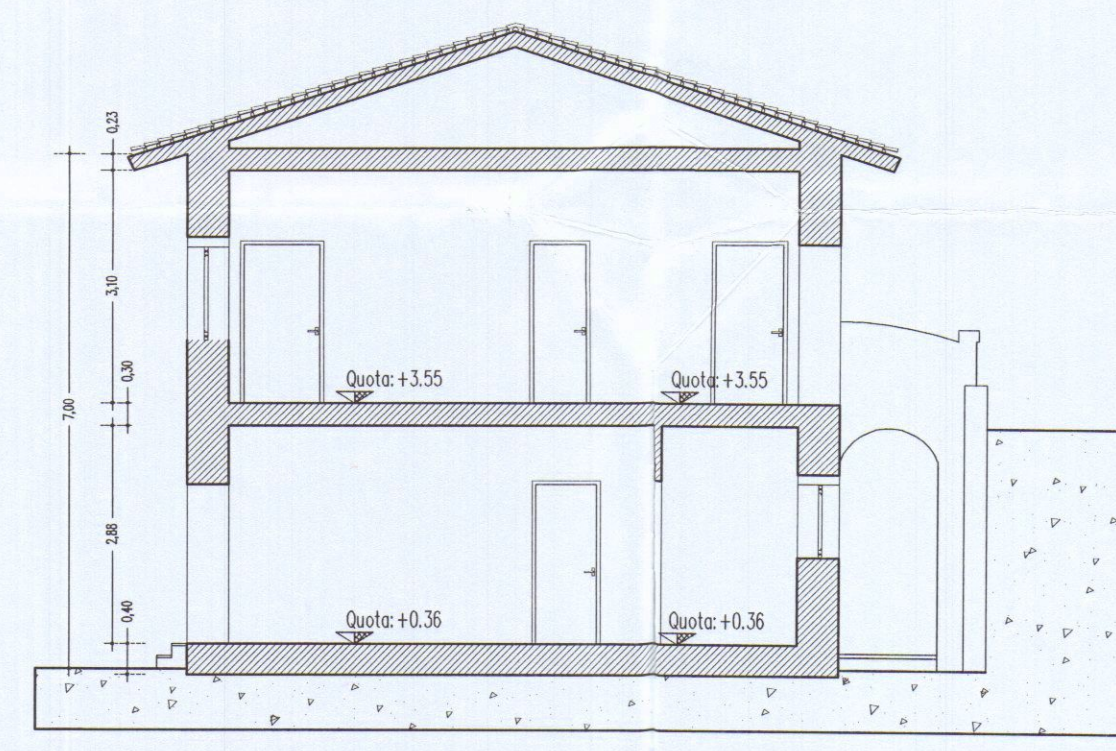


SEZIONE A scala 1:100

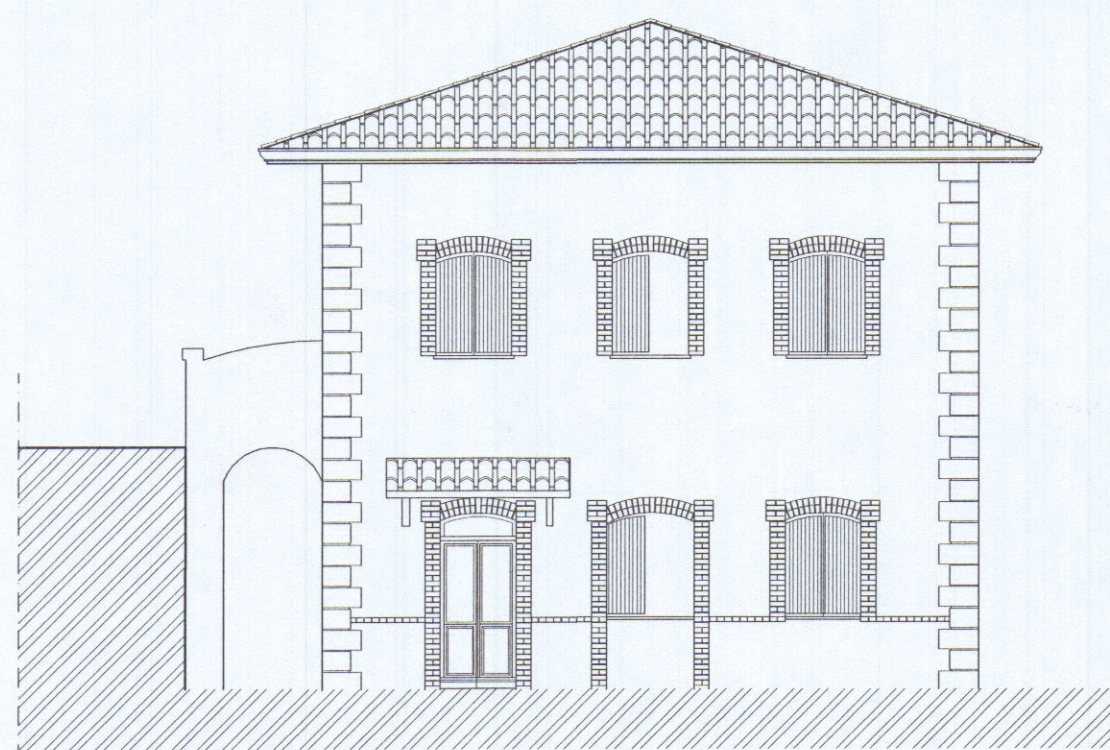


PROSPETTO NORD

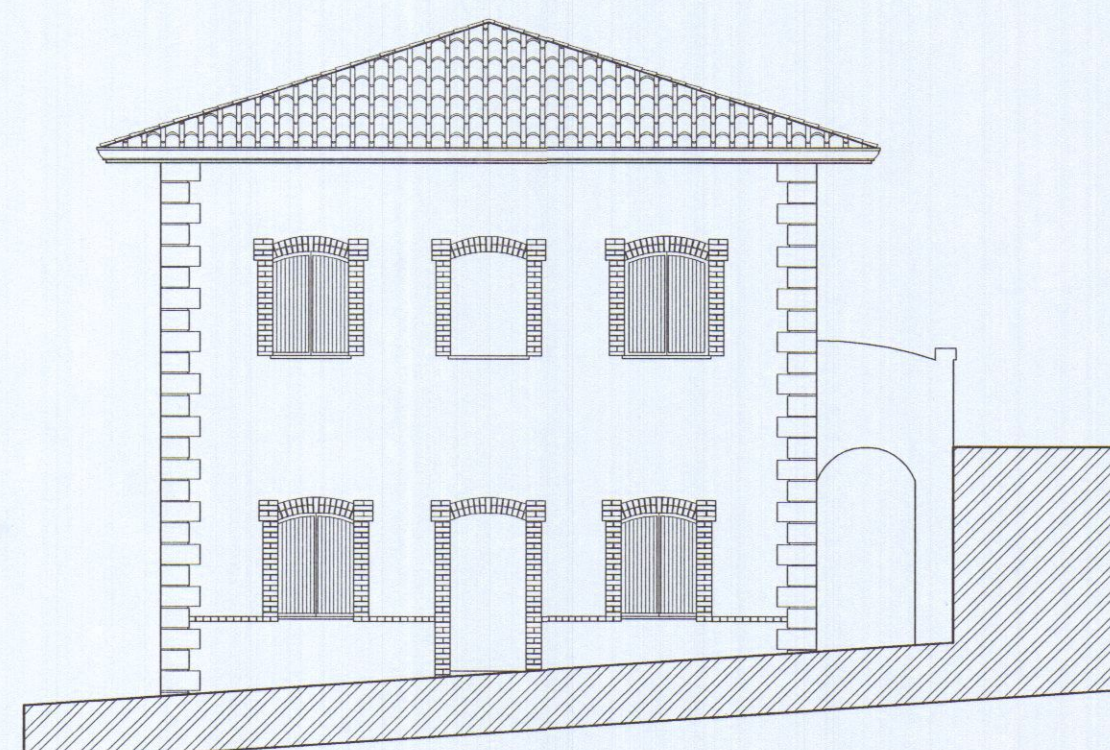

PROSPETTO SUD

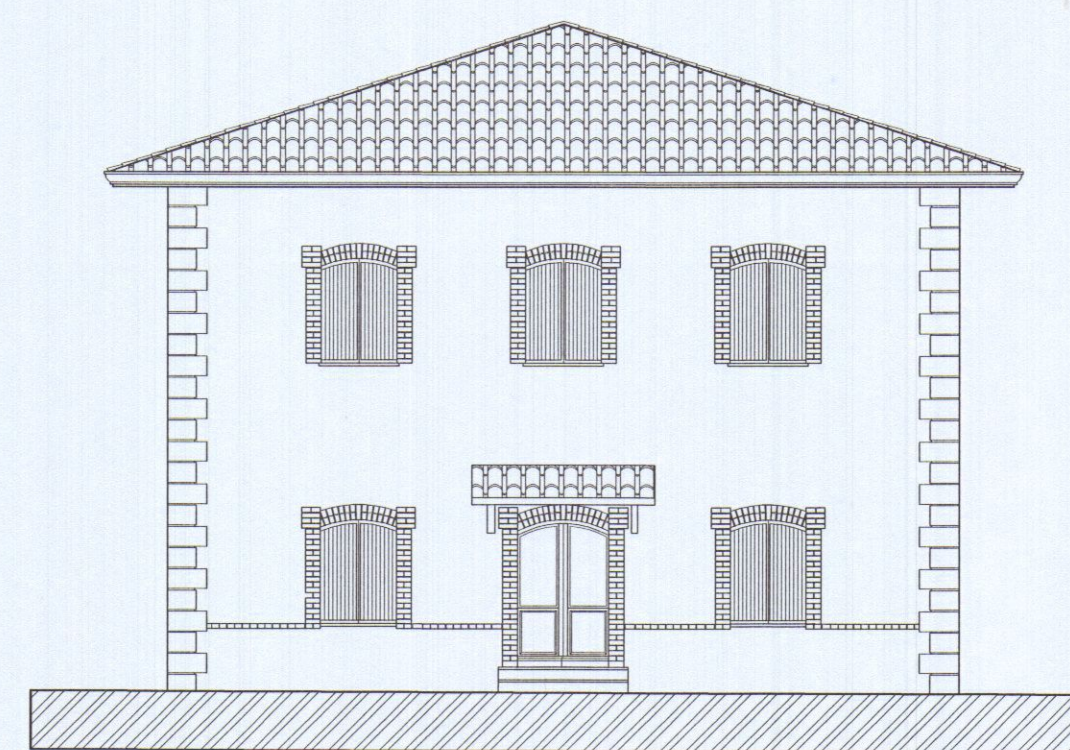

PROSPETTO OVEST

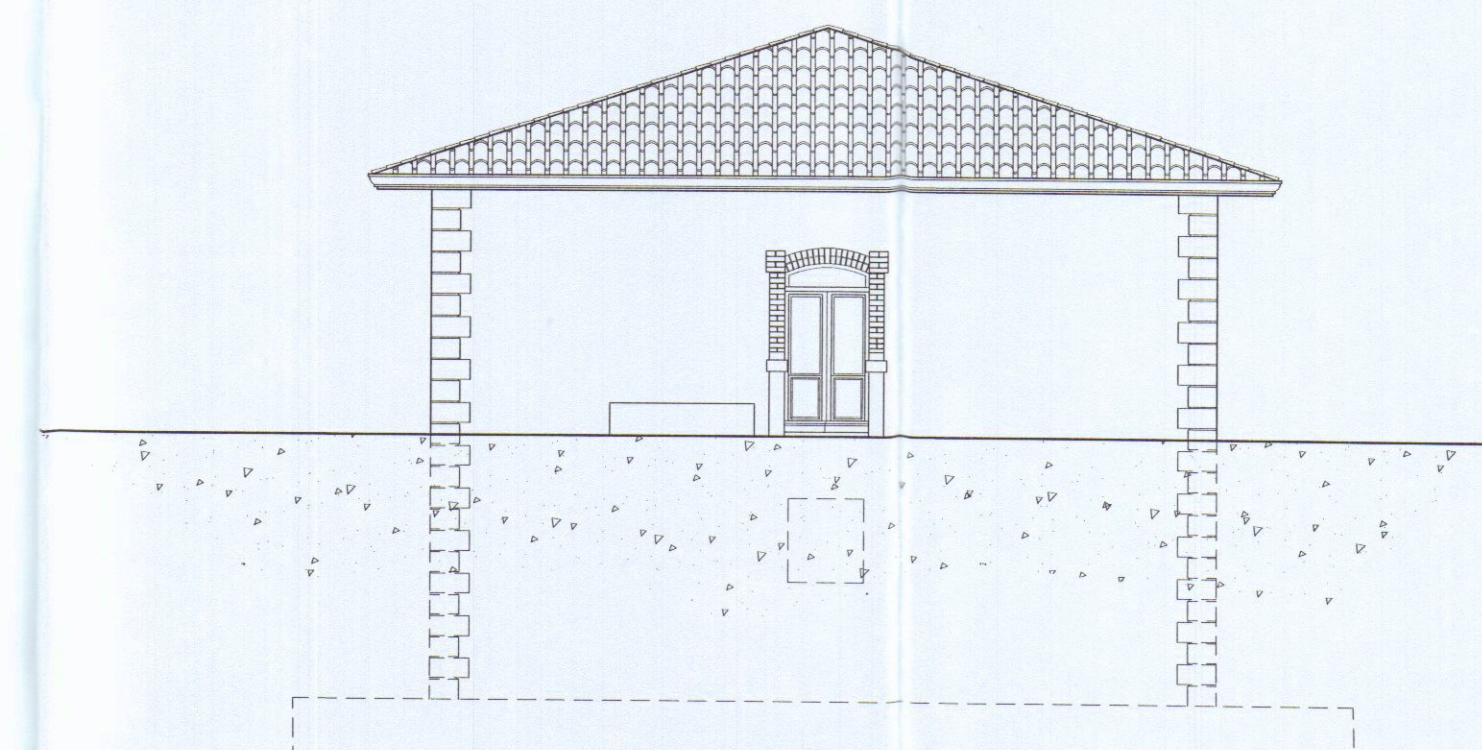

PROSPETTO EST