

Variente a concessione edilizia n° 62/06 su fabbricato
ad uso abitazione sito in Carrara Via San Francesco
Loc. Foce
INTESTATARI :Musetti Luigi

Architetti
Claudia Bienaimè
Roberta Menconi


STATO DI RAFFRONTO

OGGETTO : PIANTE PROSPETTI SEZIONI

SCALA 1: 2000
SCALA 1: 100

DATA 11/02/2010


DIS.

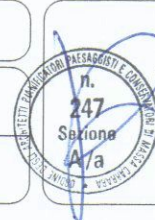


Architetti
MENCONI
Roberta

TAV.


3

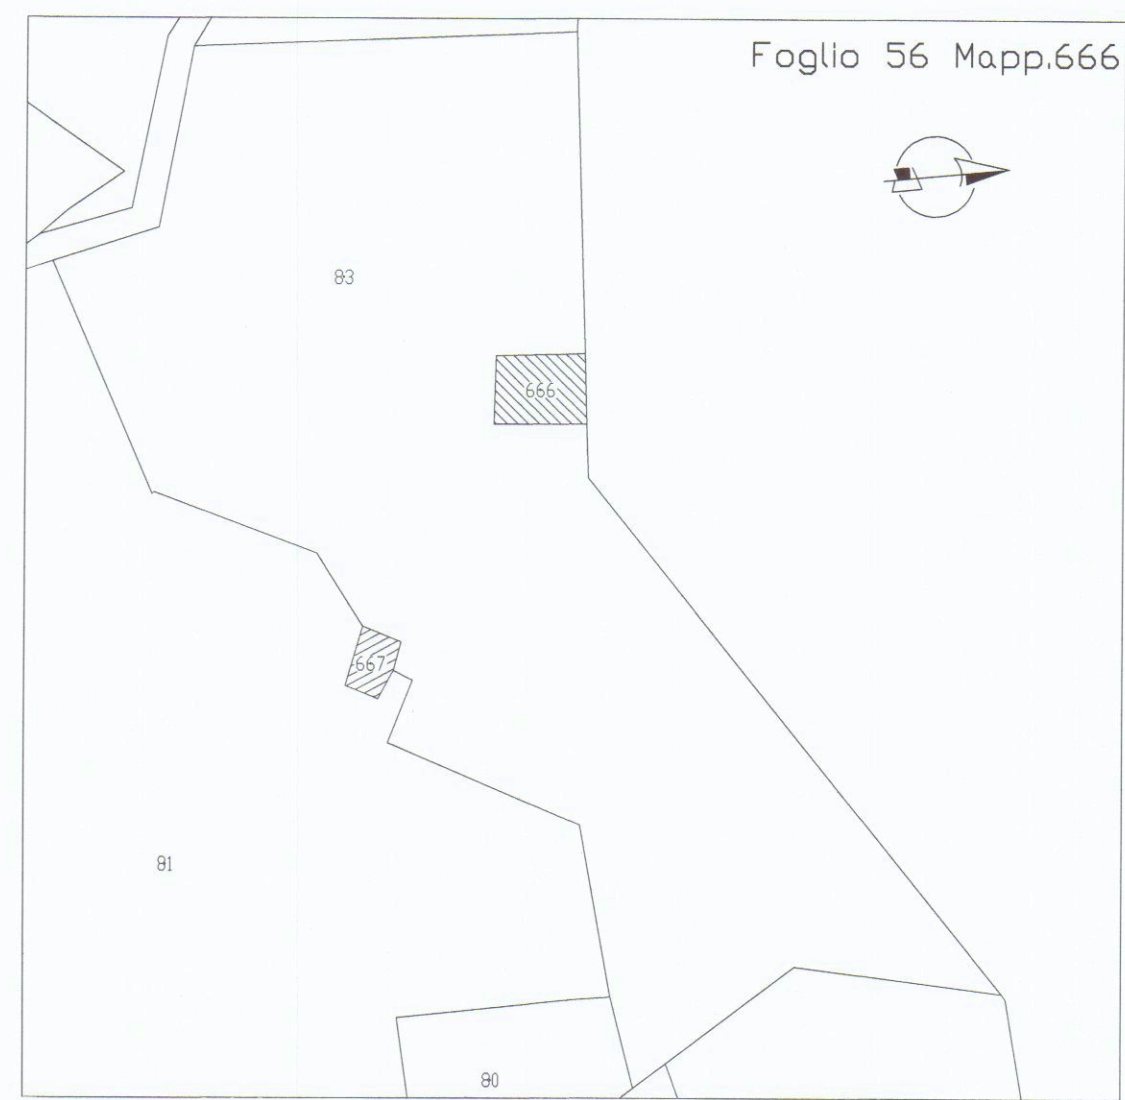


STRALCIO CATASTALE scala 1:2000

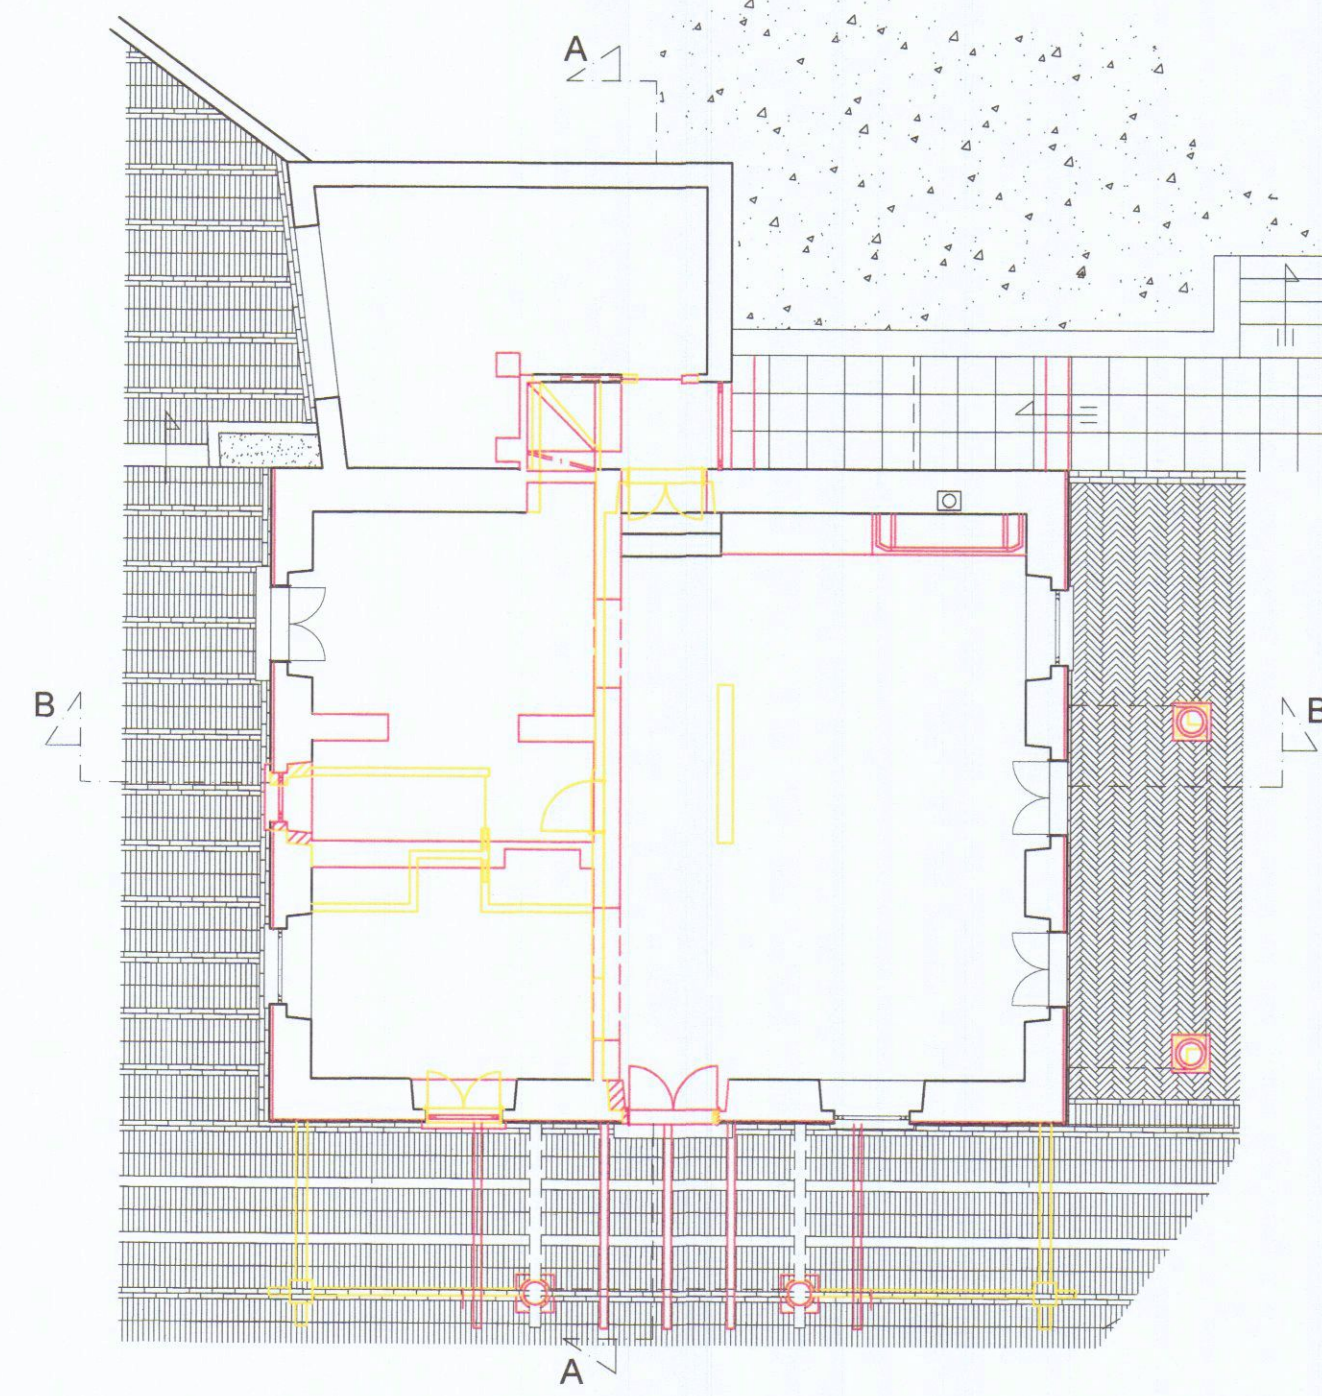


PIANTA PIANO TERRA scala 1:100

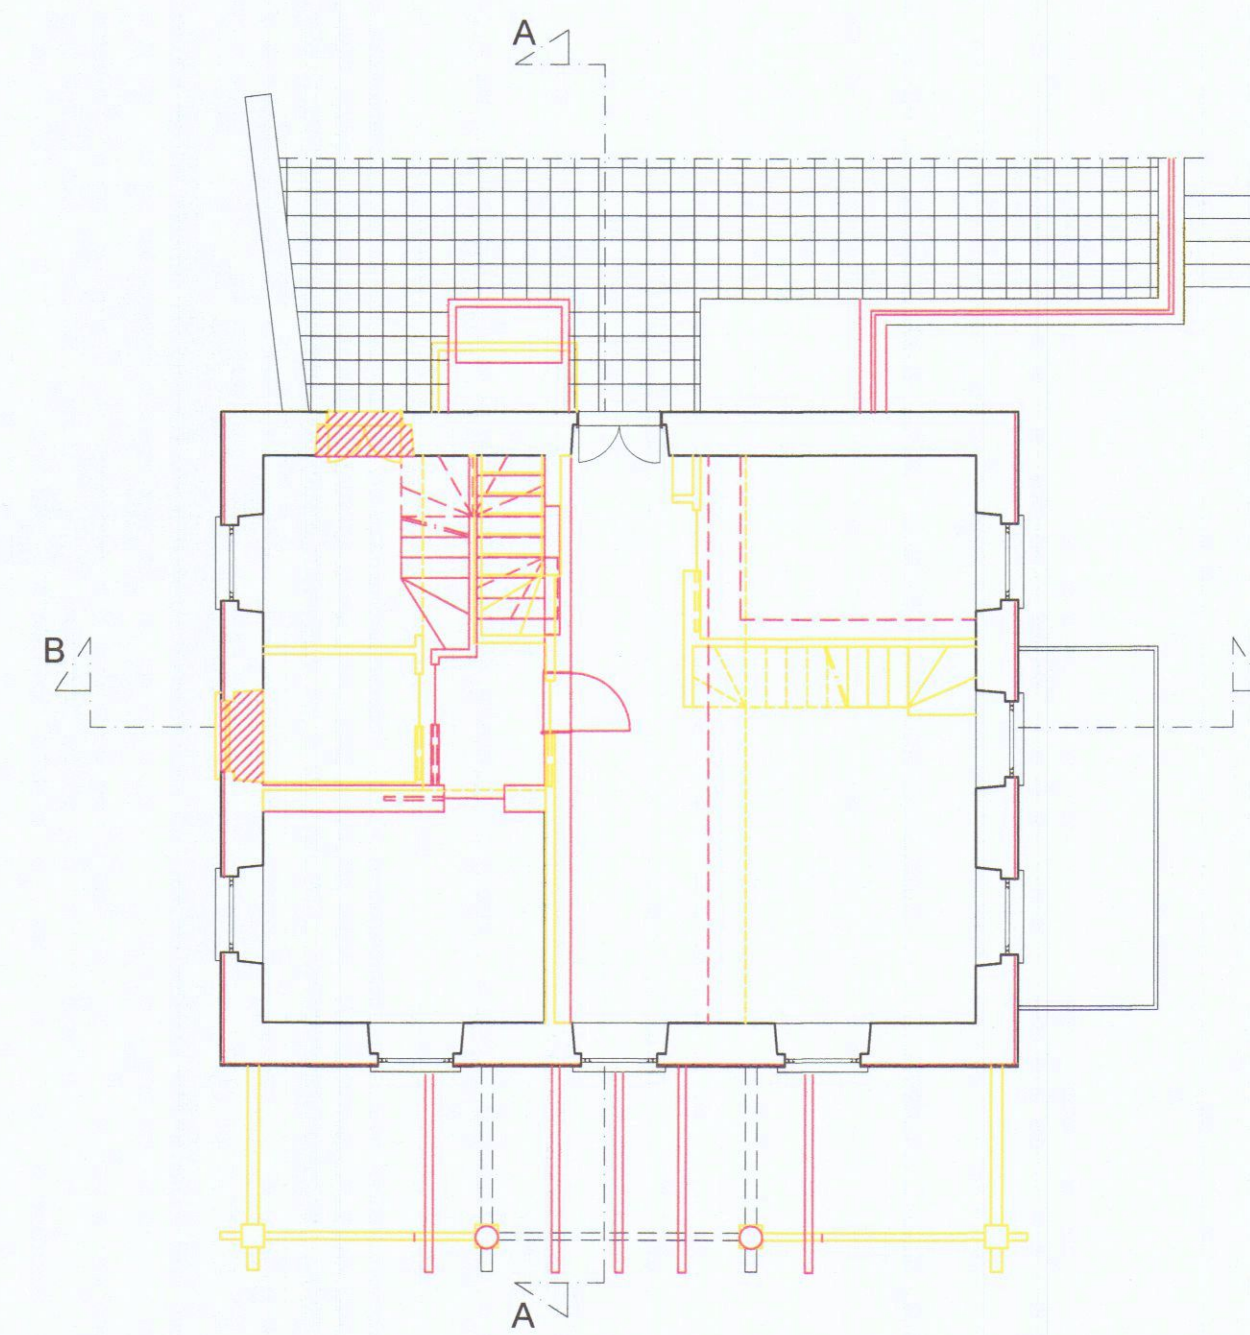

PIANTA PIANO PRIMO scala 1:100

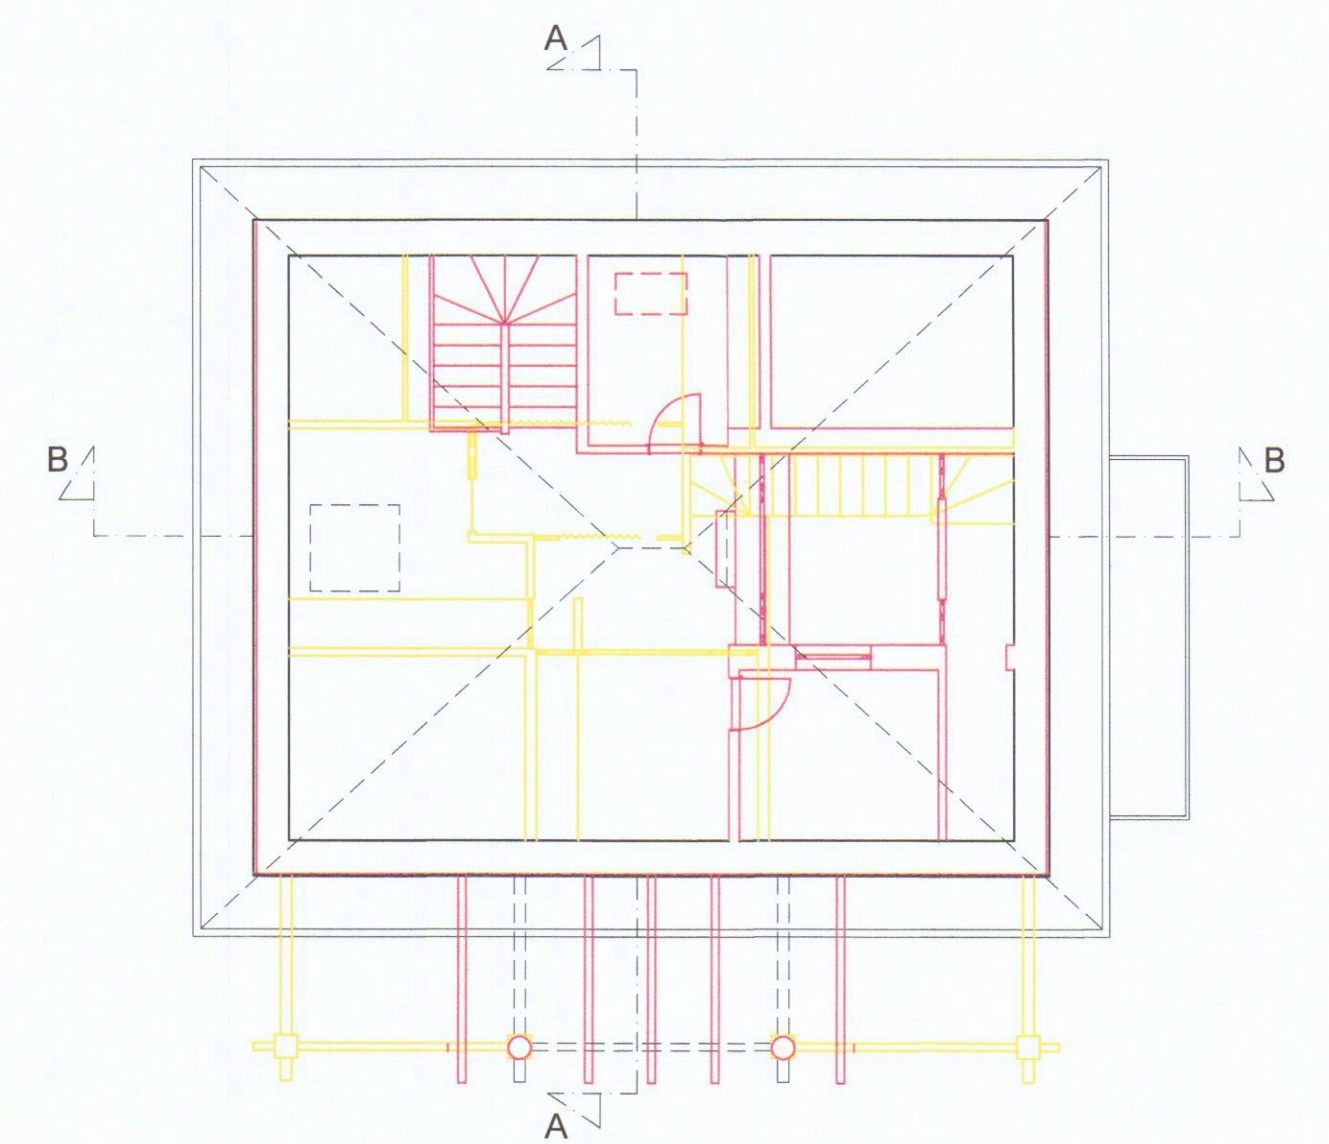


PIANTA PIANO SOTTOTETTO scala 1:100

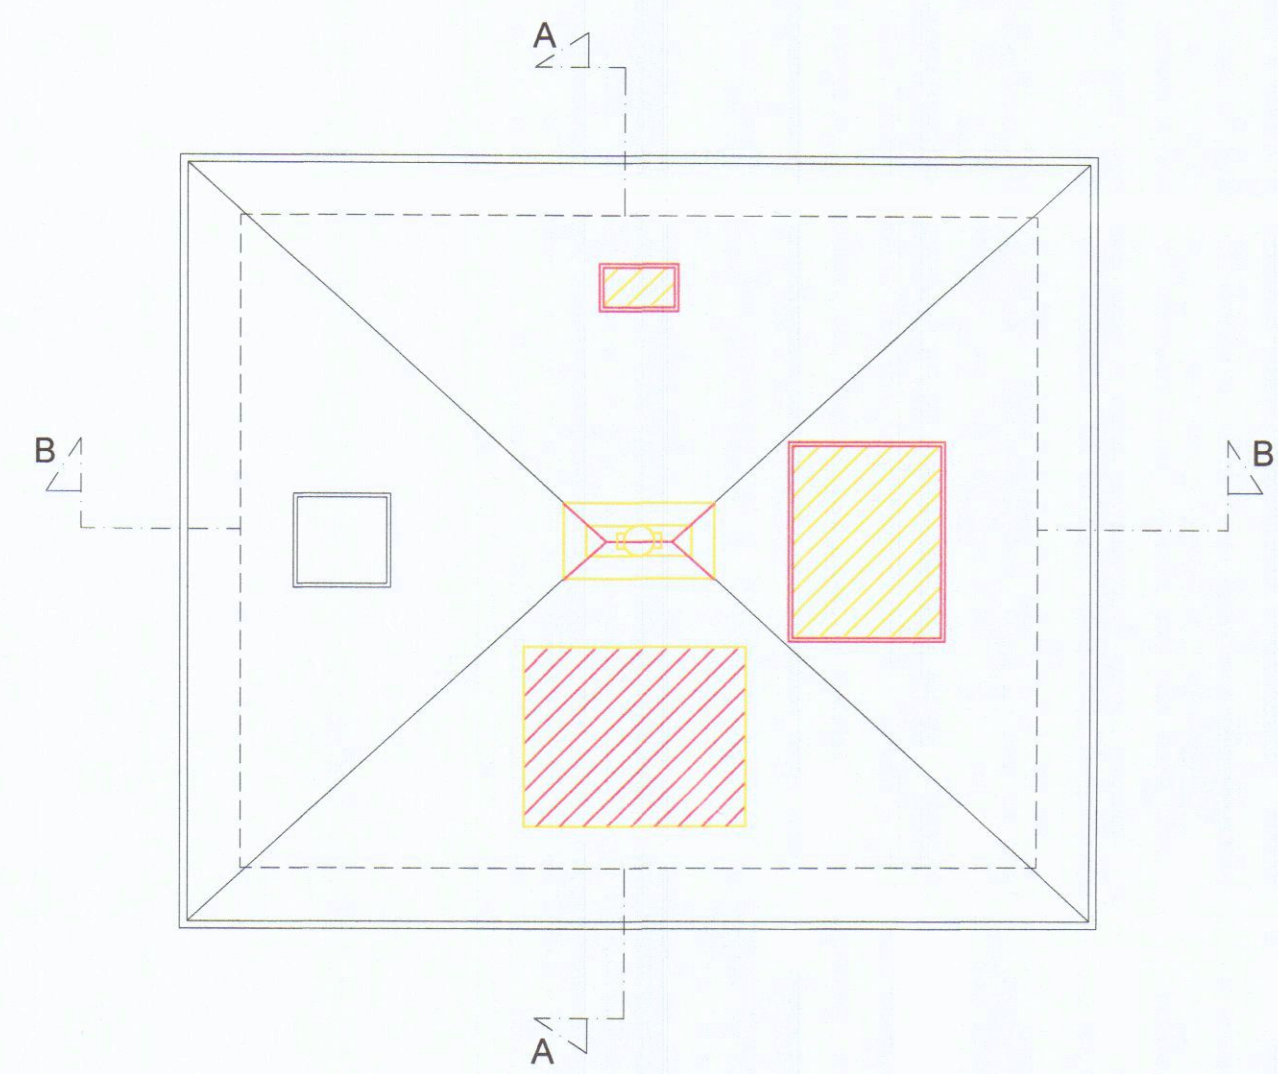


PIANTA COPERTURA scala 1:100




SEZIONE B scala 1:100

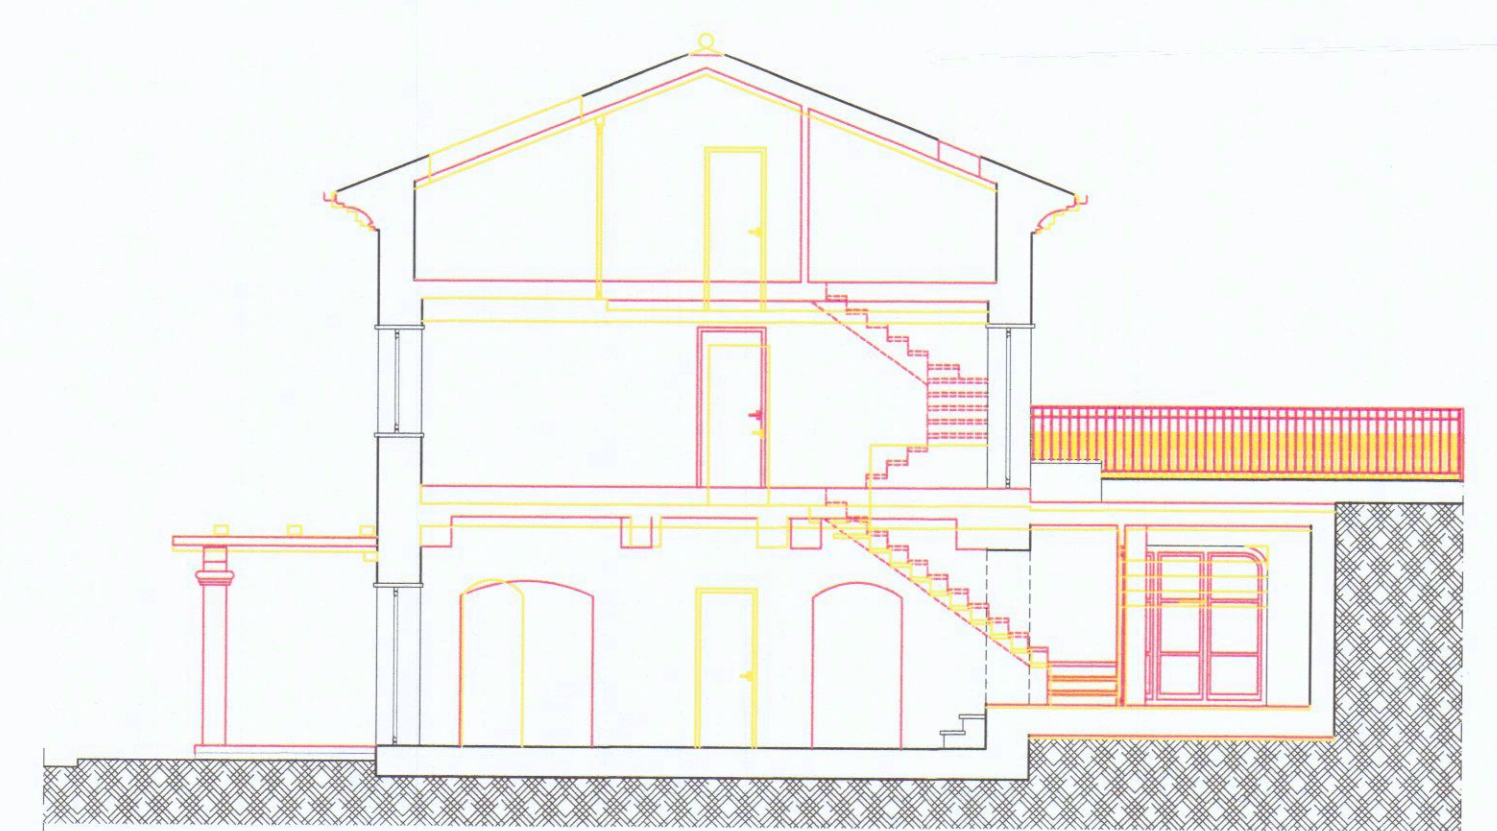

SEZIONE A scala 1:100

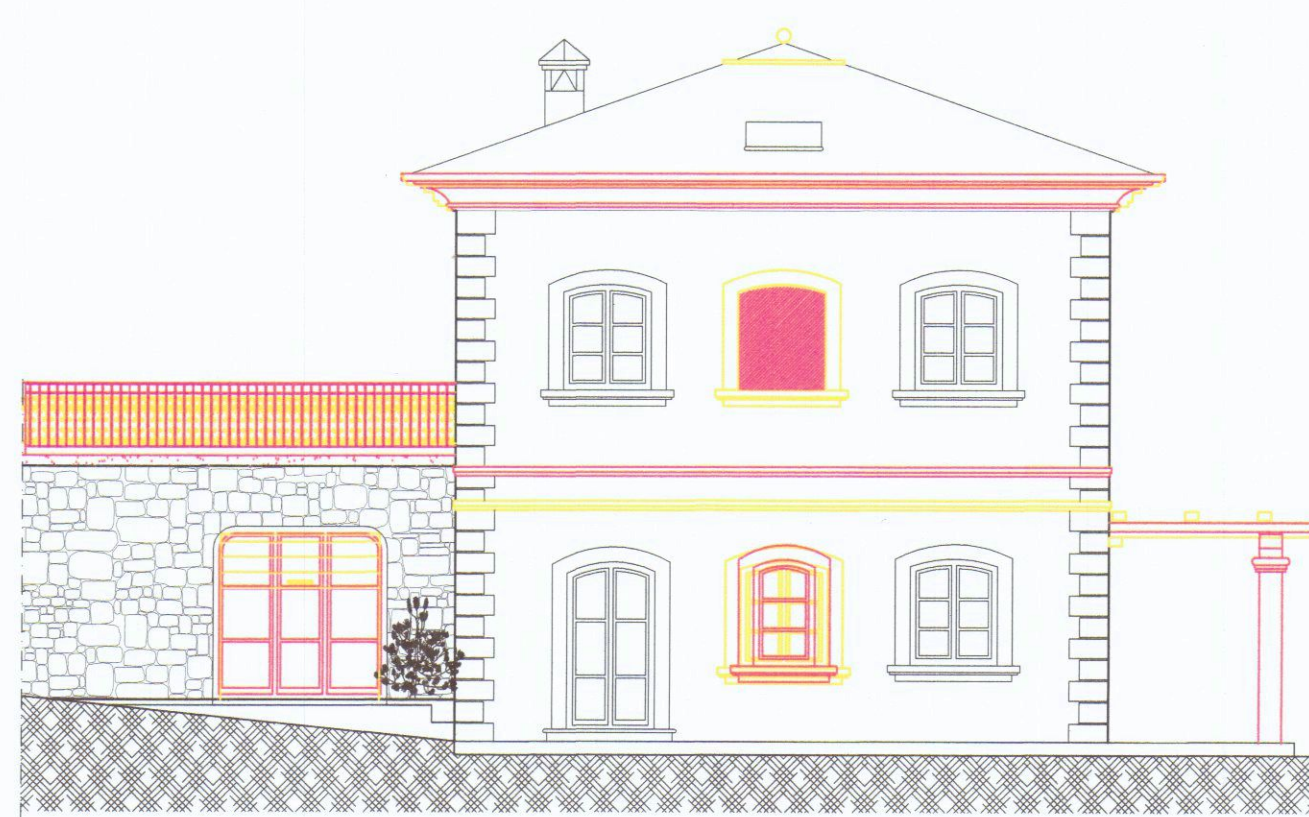


PROSPETTO NORD

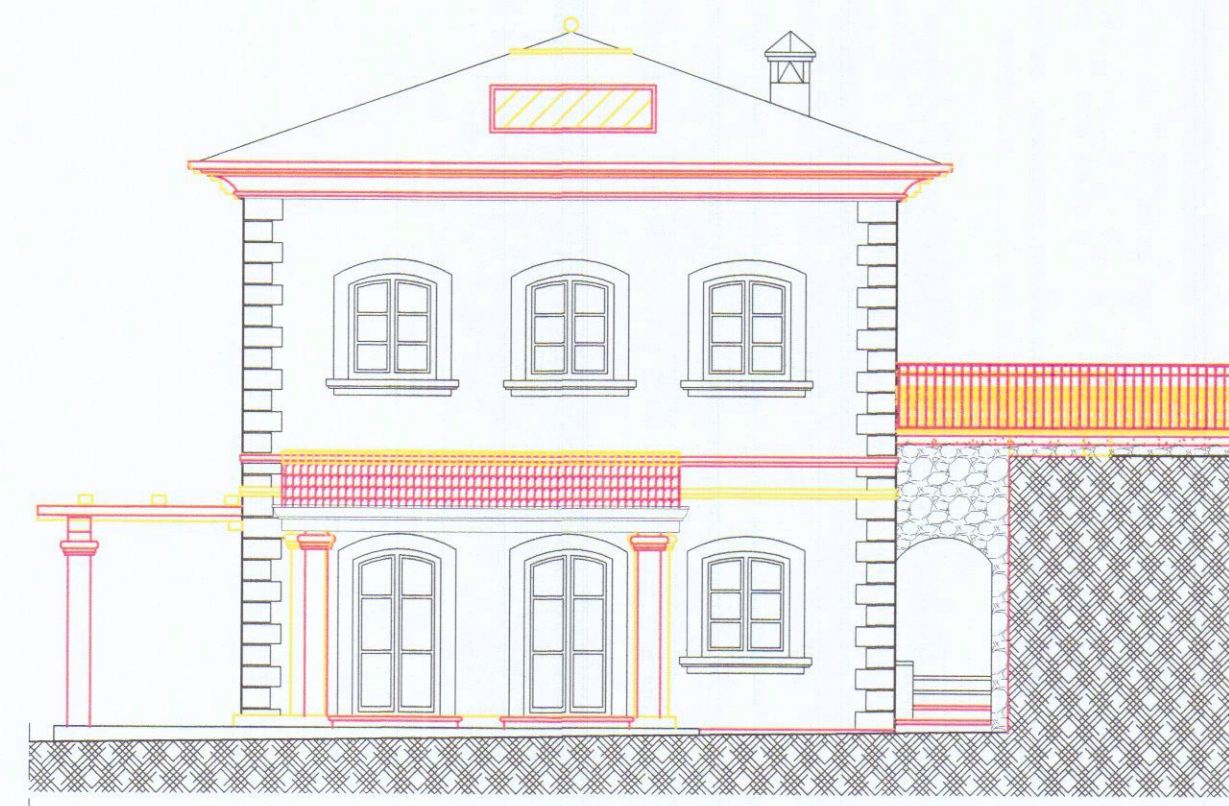

PROSPETTO SUD



PROSPETTO OVEST

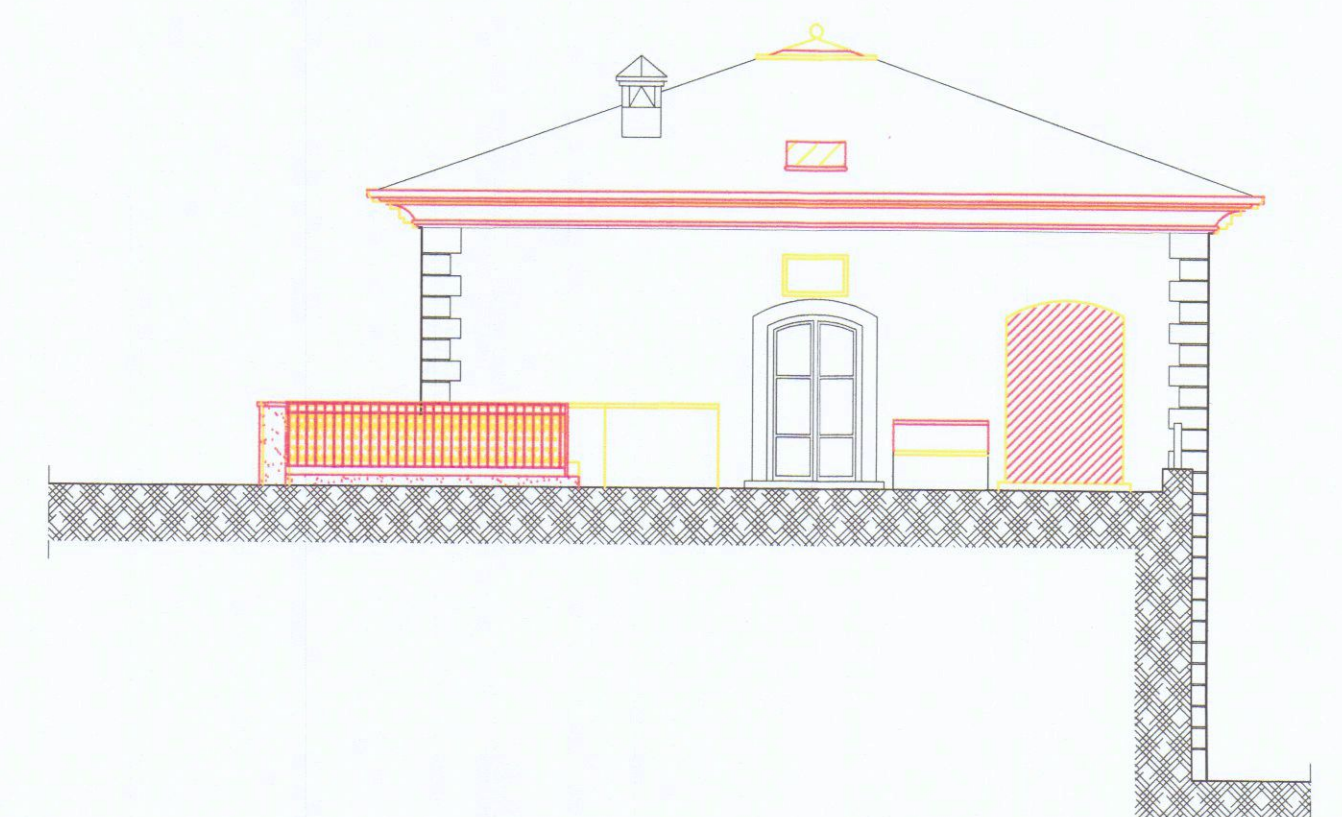

PROSPETTO EST