

3 PROGETTO
DI AMPLIAMENTO
DEL FABBRICATO
DI CIVILE ABITAZIONE
DA EDIFICARSI
IN VIA CAVOUR

VARIANTE



26/6/01
an

SCALA 1:100

PARTICOLARE INGRESSO

SCALA 1:50

CARRARA
PROGETTISTA:
DOTT. NICOLO' GRANDI
PROPRIETA':
GRANDI LUCIO

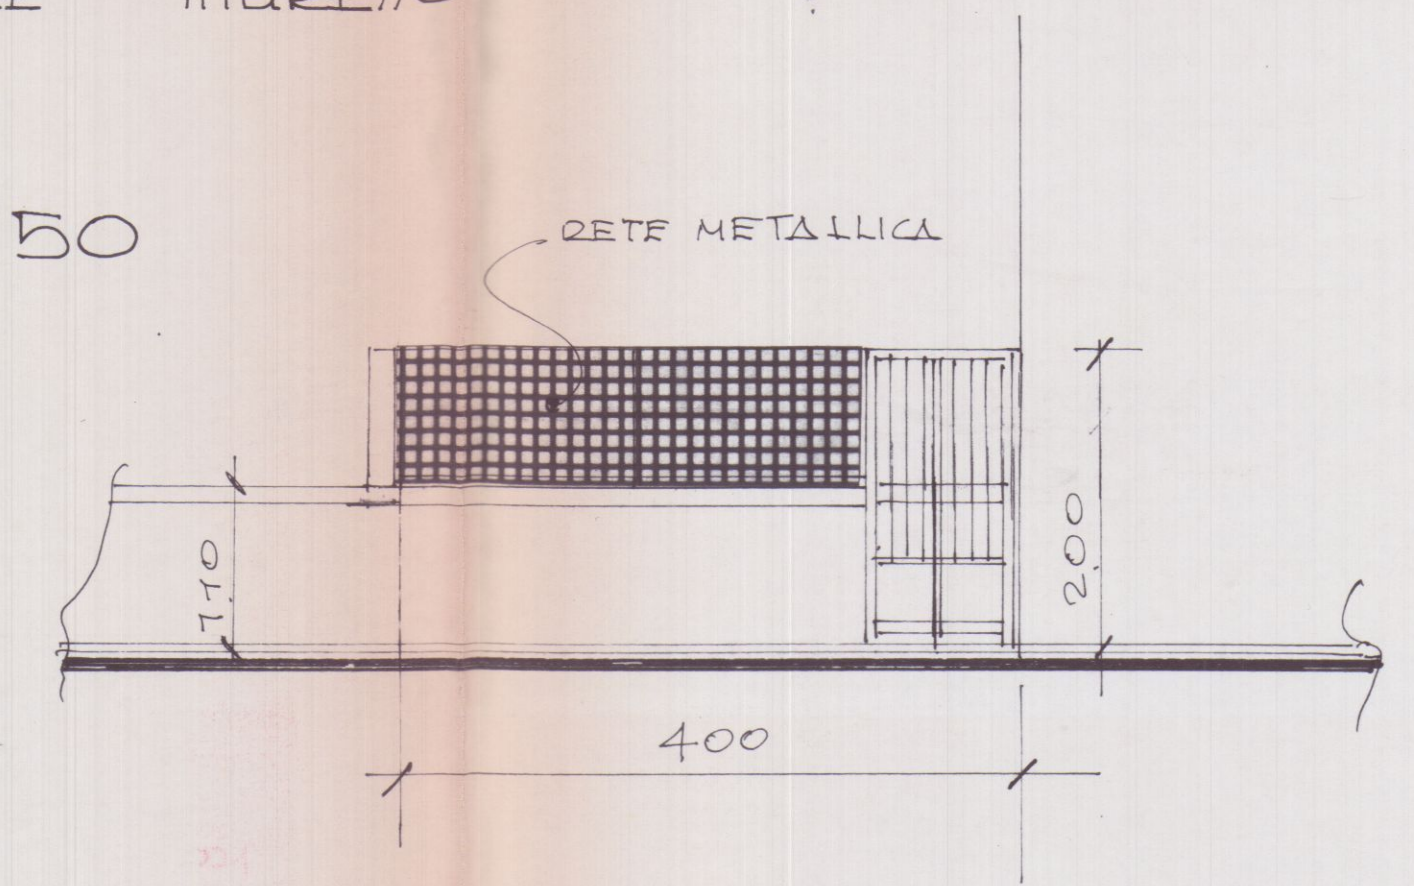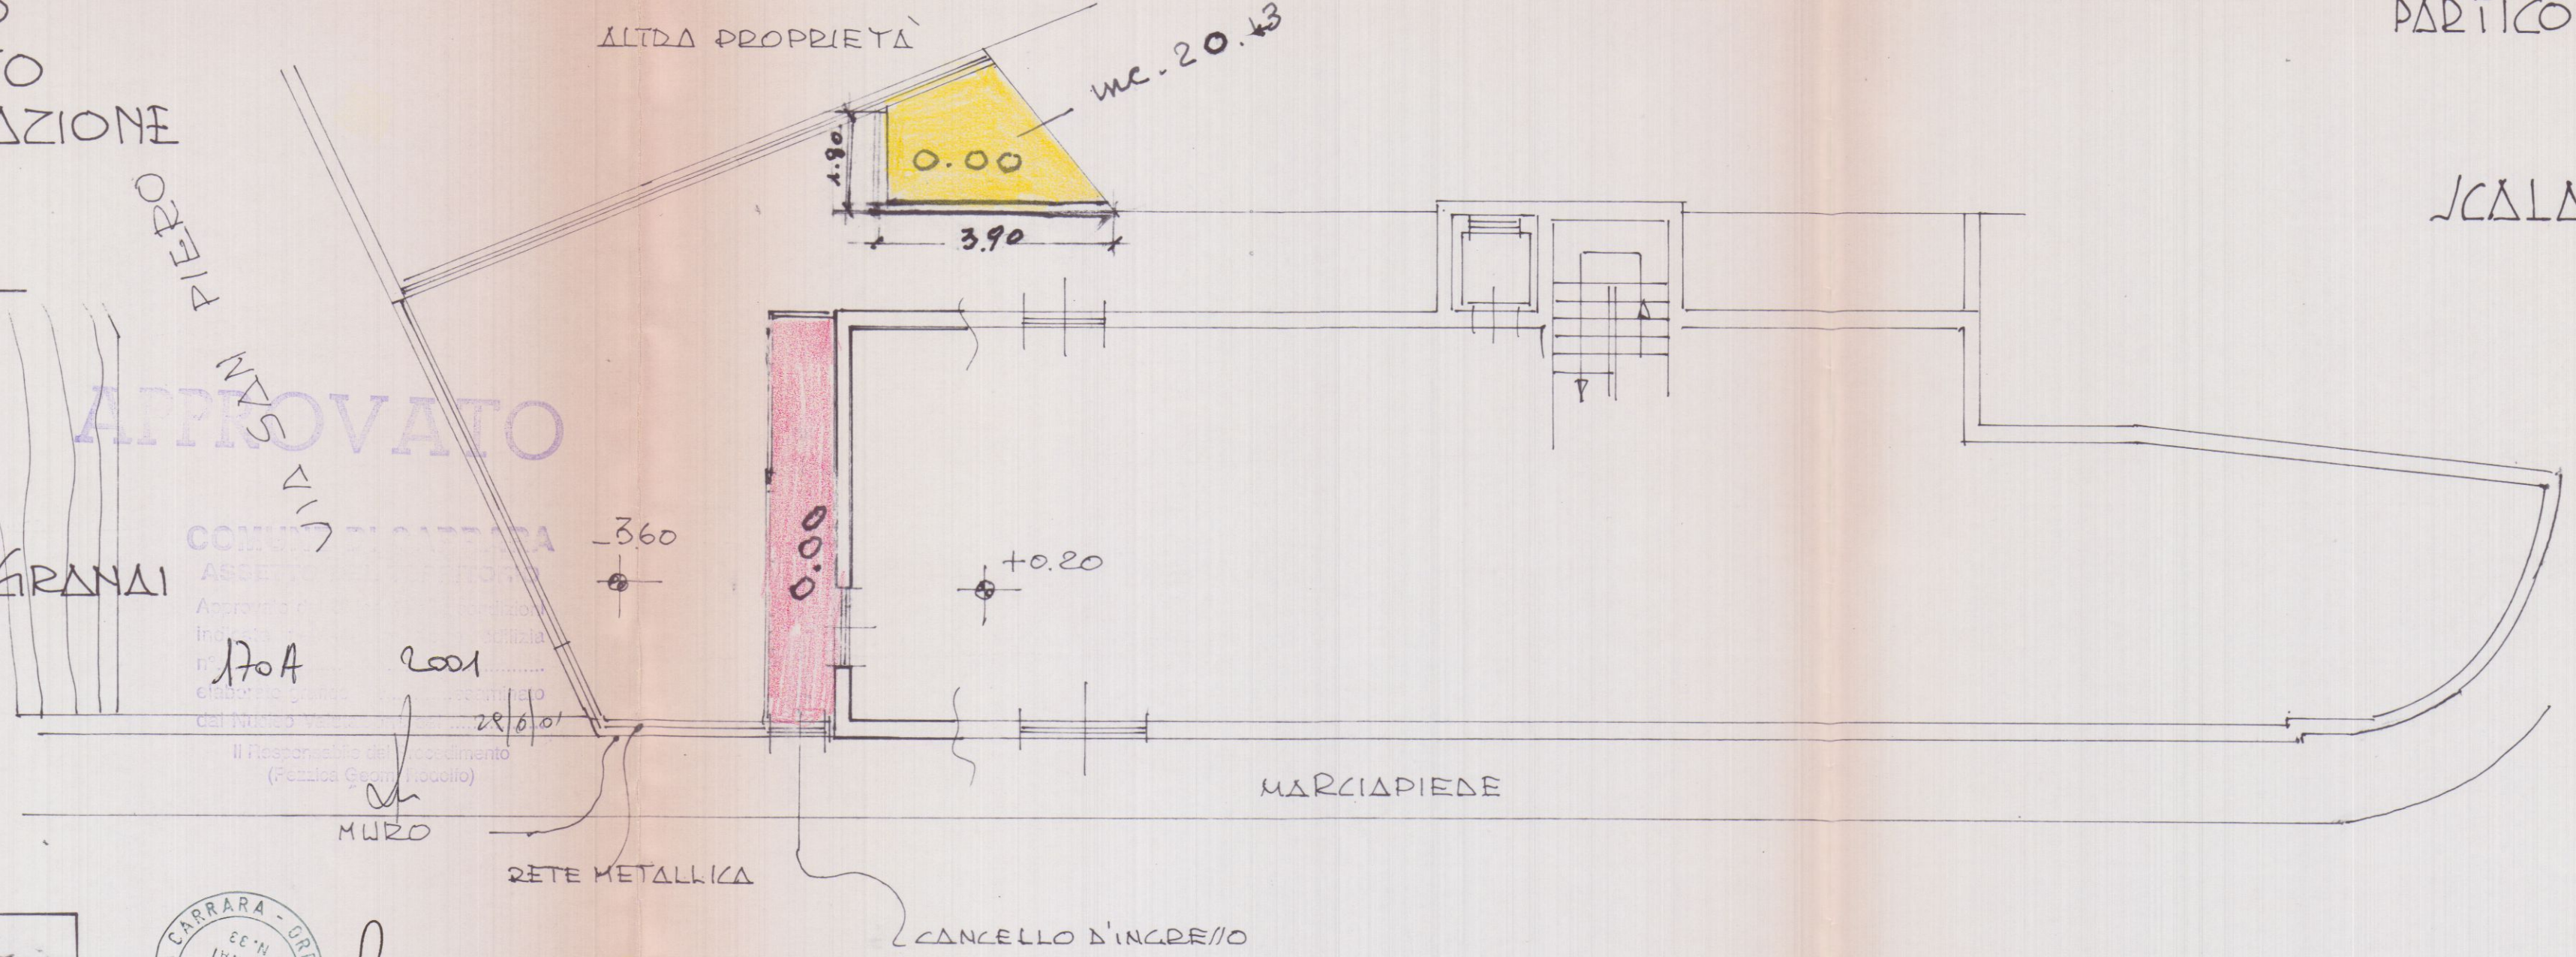


STATO DI PROGETTO


DEMOLIZIONE
NUOVA COSTRUZIONE

Stampa di approvazione:
AZIENDA USL N. 1 DI MASSA CARRARA
U.O. DI IGIENE P.S. N. 1
Al sensi dell'art. 28 del D.L. N. 291/98
si esprime PARERE FAVOREVOLE
27 GIU. 2001
Per l'approvazione del presente progetto.
Il Funzionario Medico


PIANTA PIANO TERRA

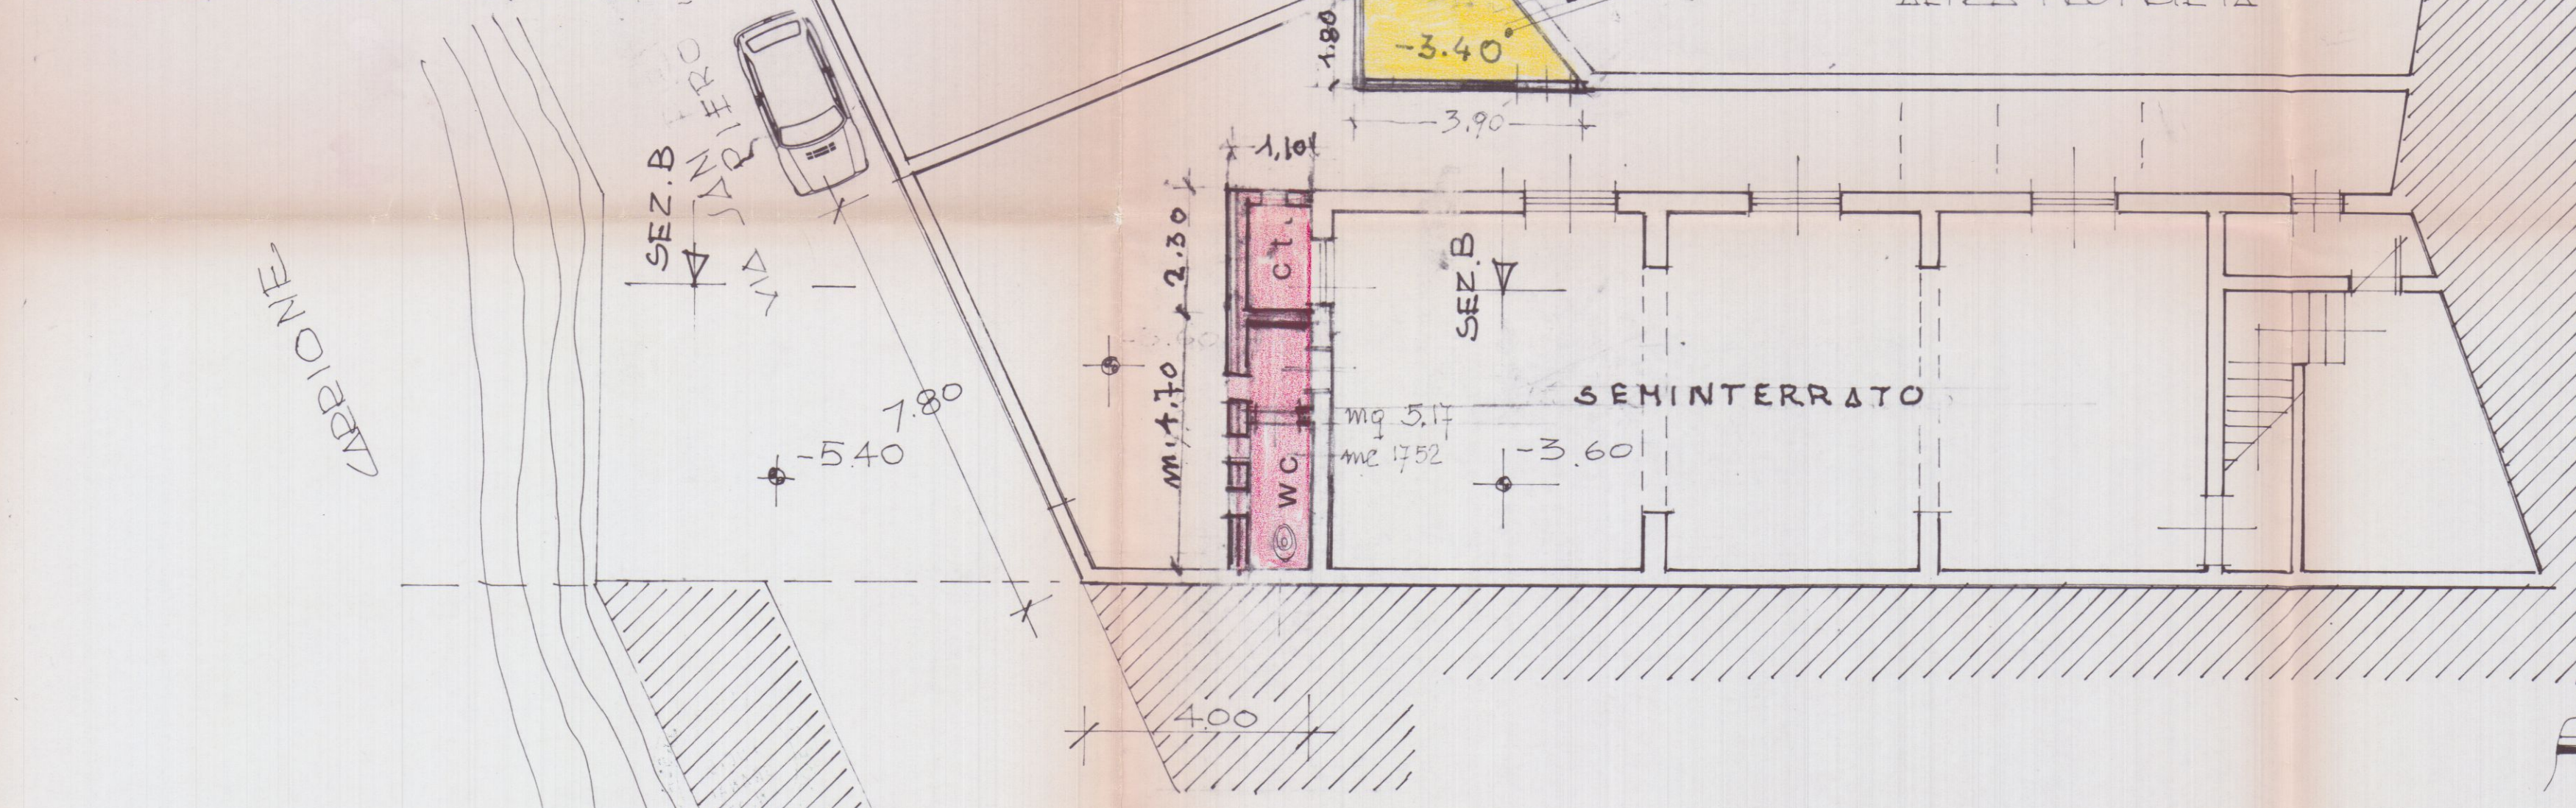

PIANTA PIANO SCANTINATO

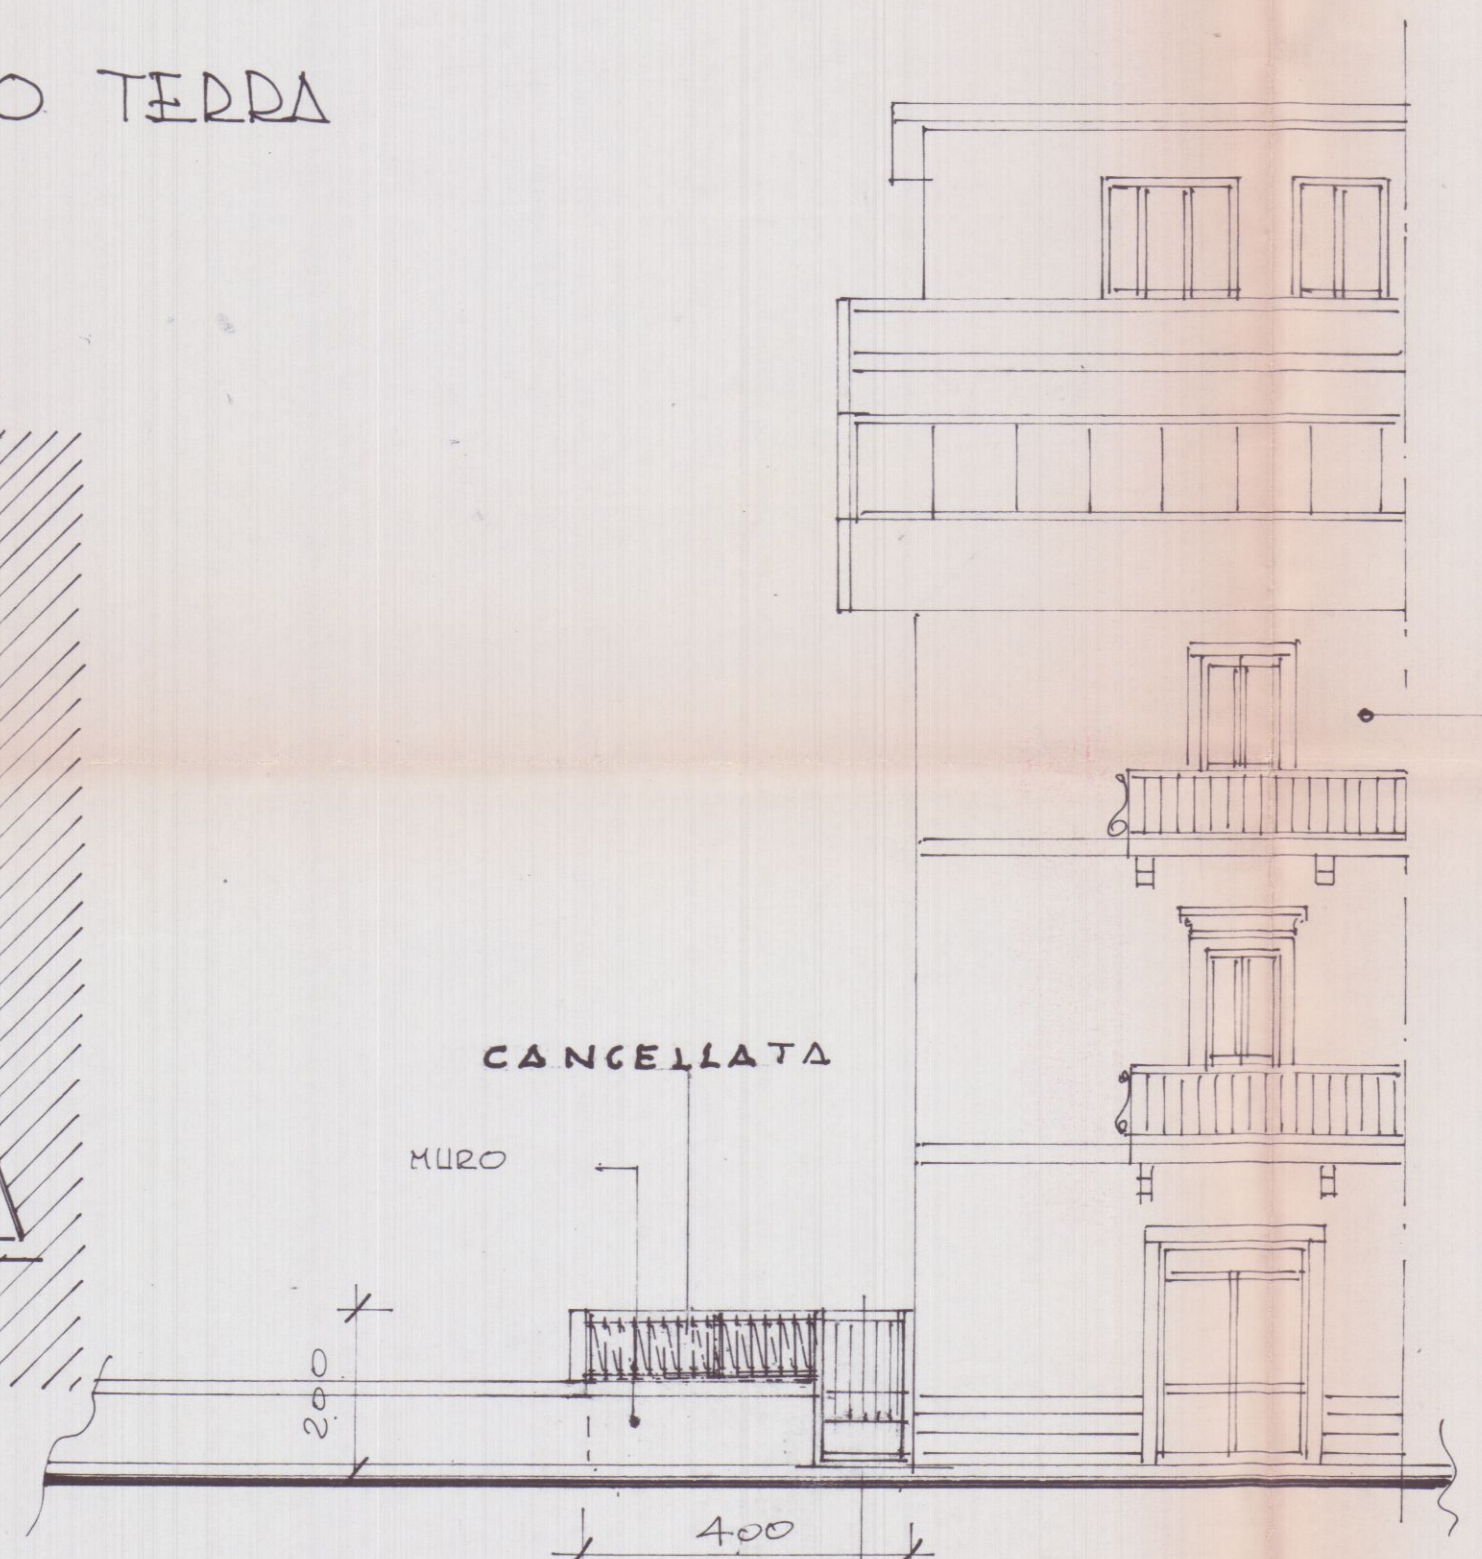

PROGETTO VIA CAVOUR

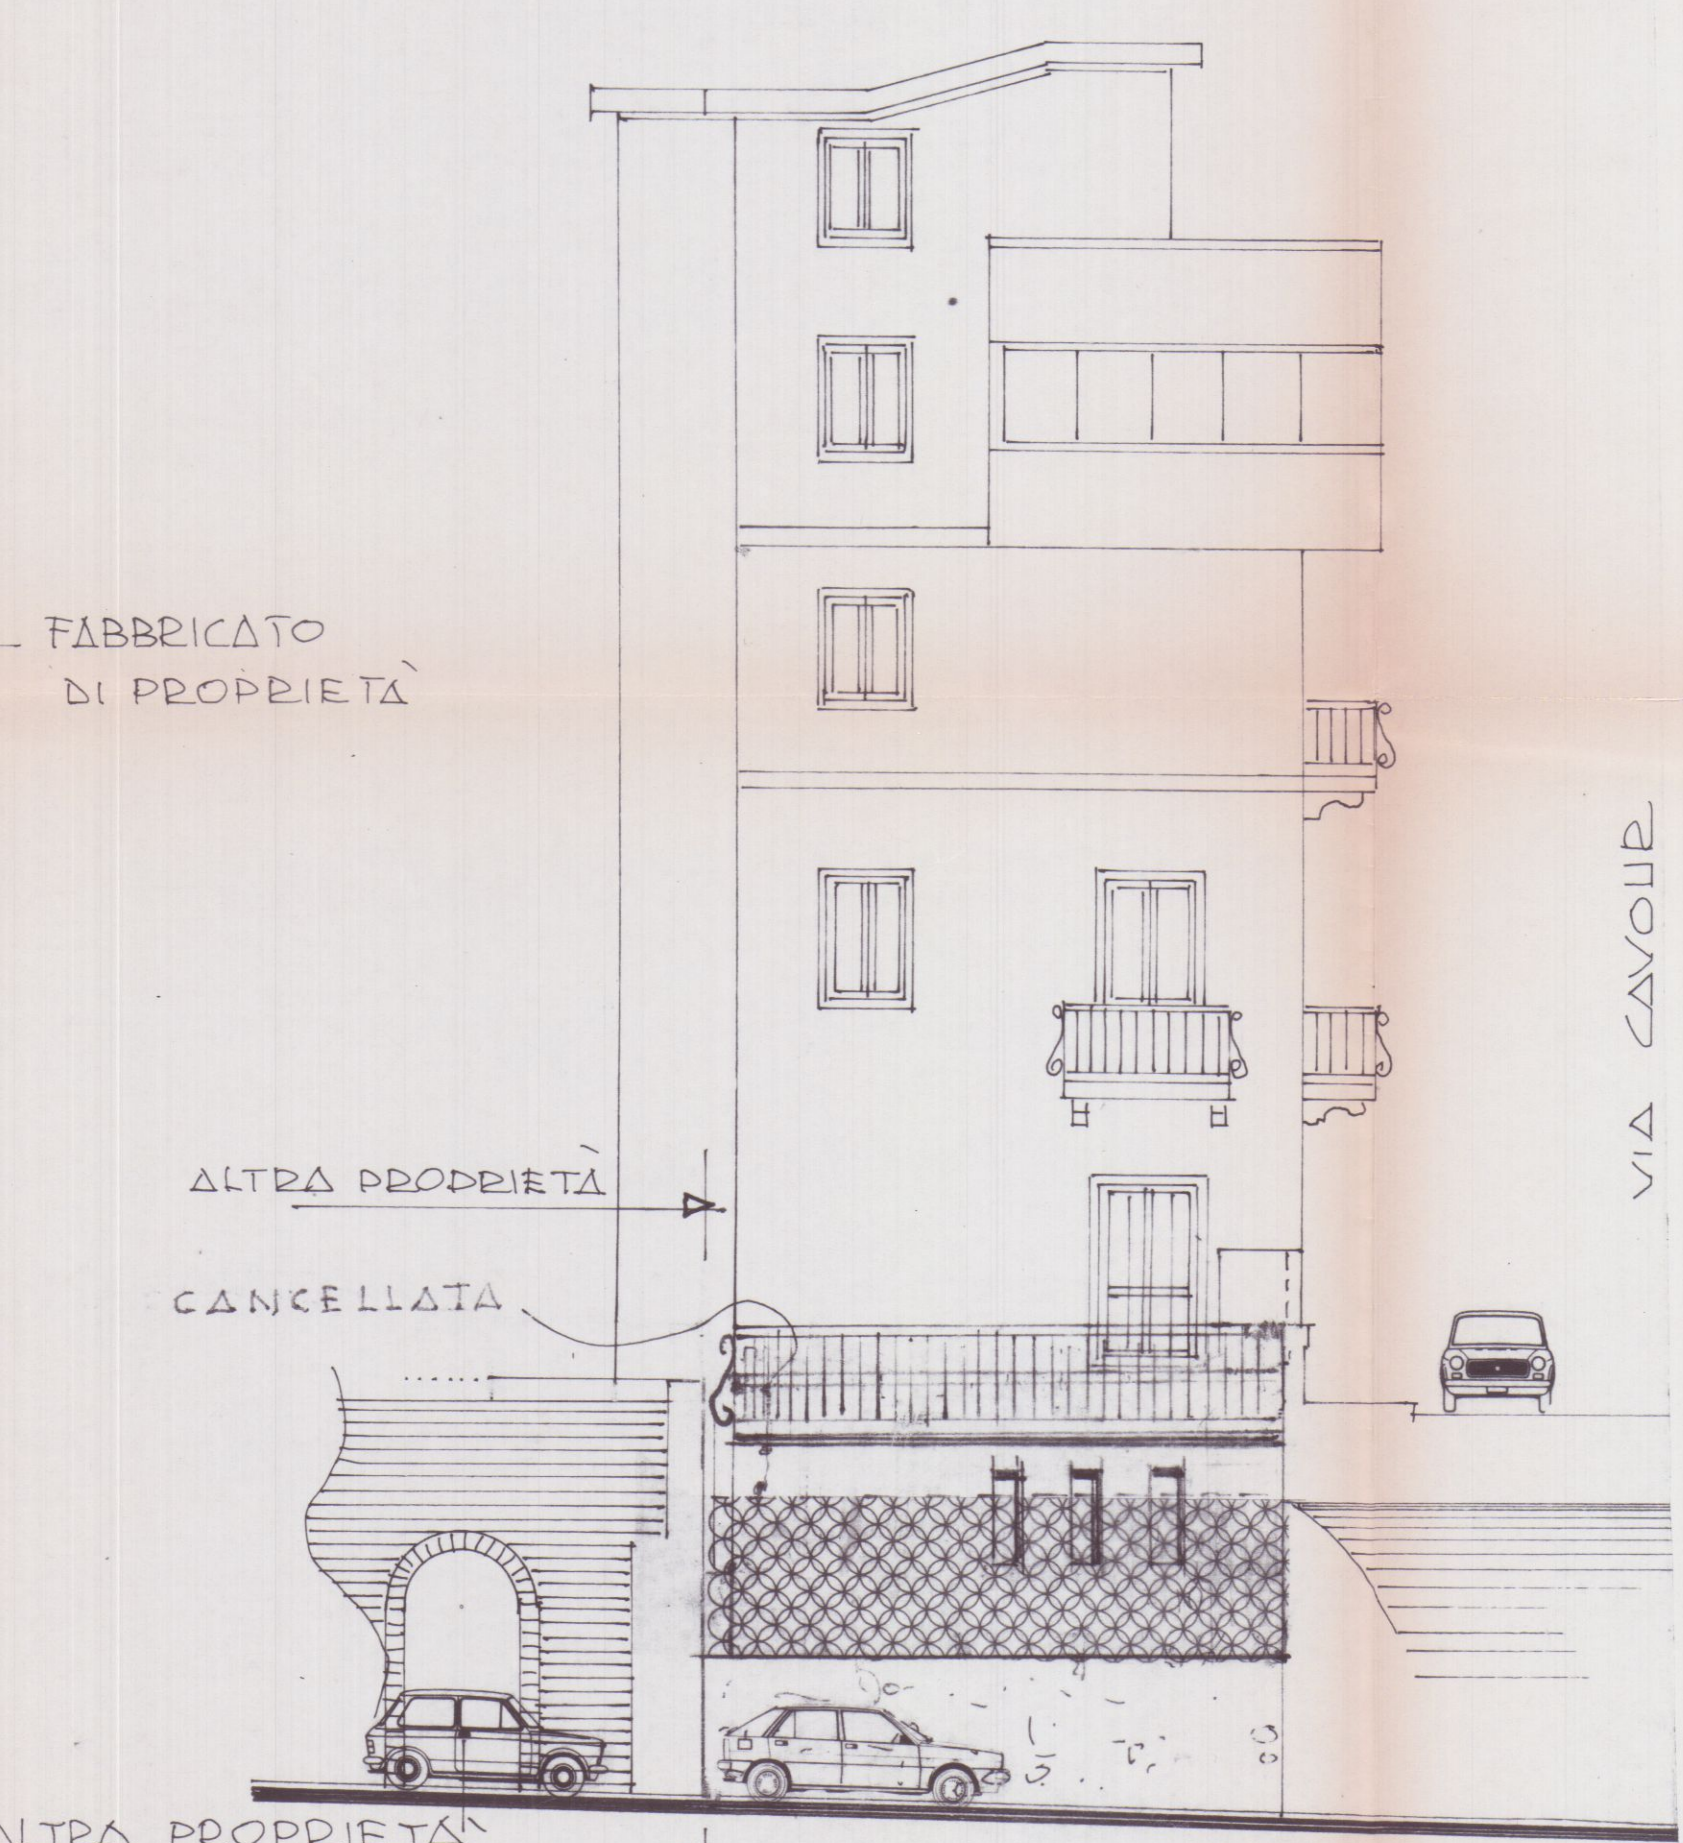

1

VARIANTE

PROGETTO



NORME P.D.G.C.

DI AMPLIAMENTO
DEL FABBRICATO

APPROVATO

DI CIVILE ABITAZIONE

DA EDIGERSI IN VIA CAVOUR

CARRARA



COMUNE DI CARRARA
ASSETTO DEL TERRITORIO
n° 170A
2001
28/6/01
Il Responsabile del Procedimento
(Pezzica Geom. Rodolfo)

PROGETTISTA: DOTT. ARCH. LUCIO GRANDI

PROPRIETA': LUCIO GRANDI

STATO DI PROGETTO

SCALA 1:500
PLANIMETRIA

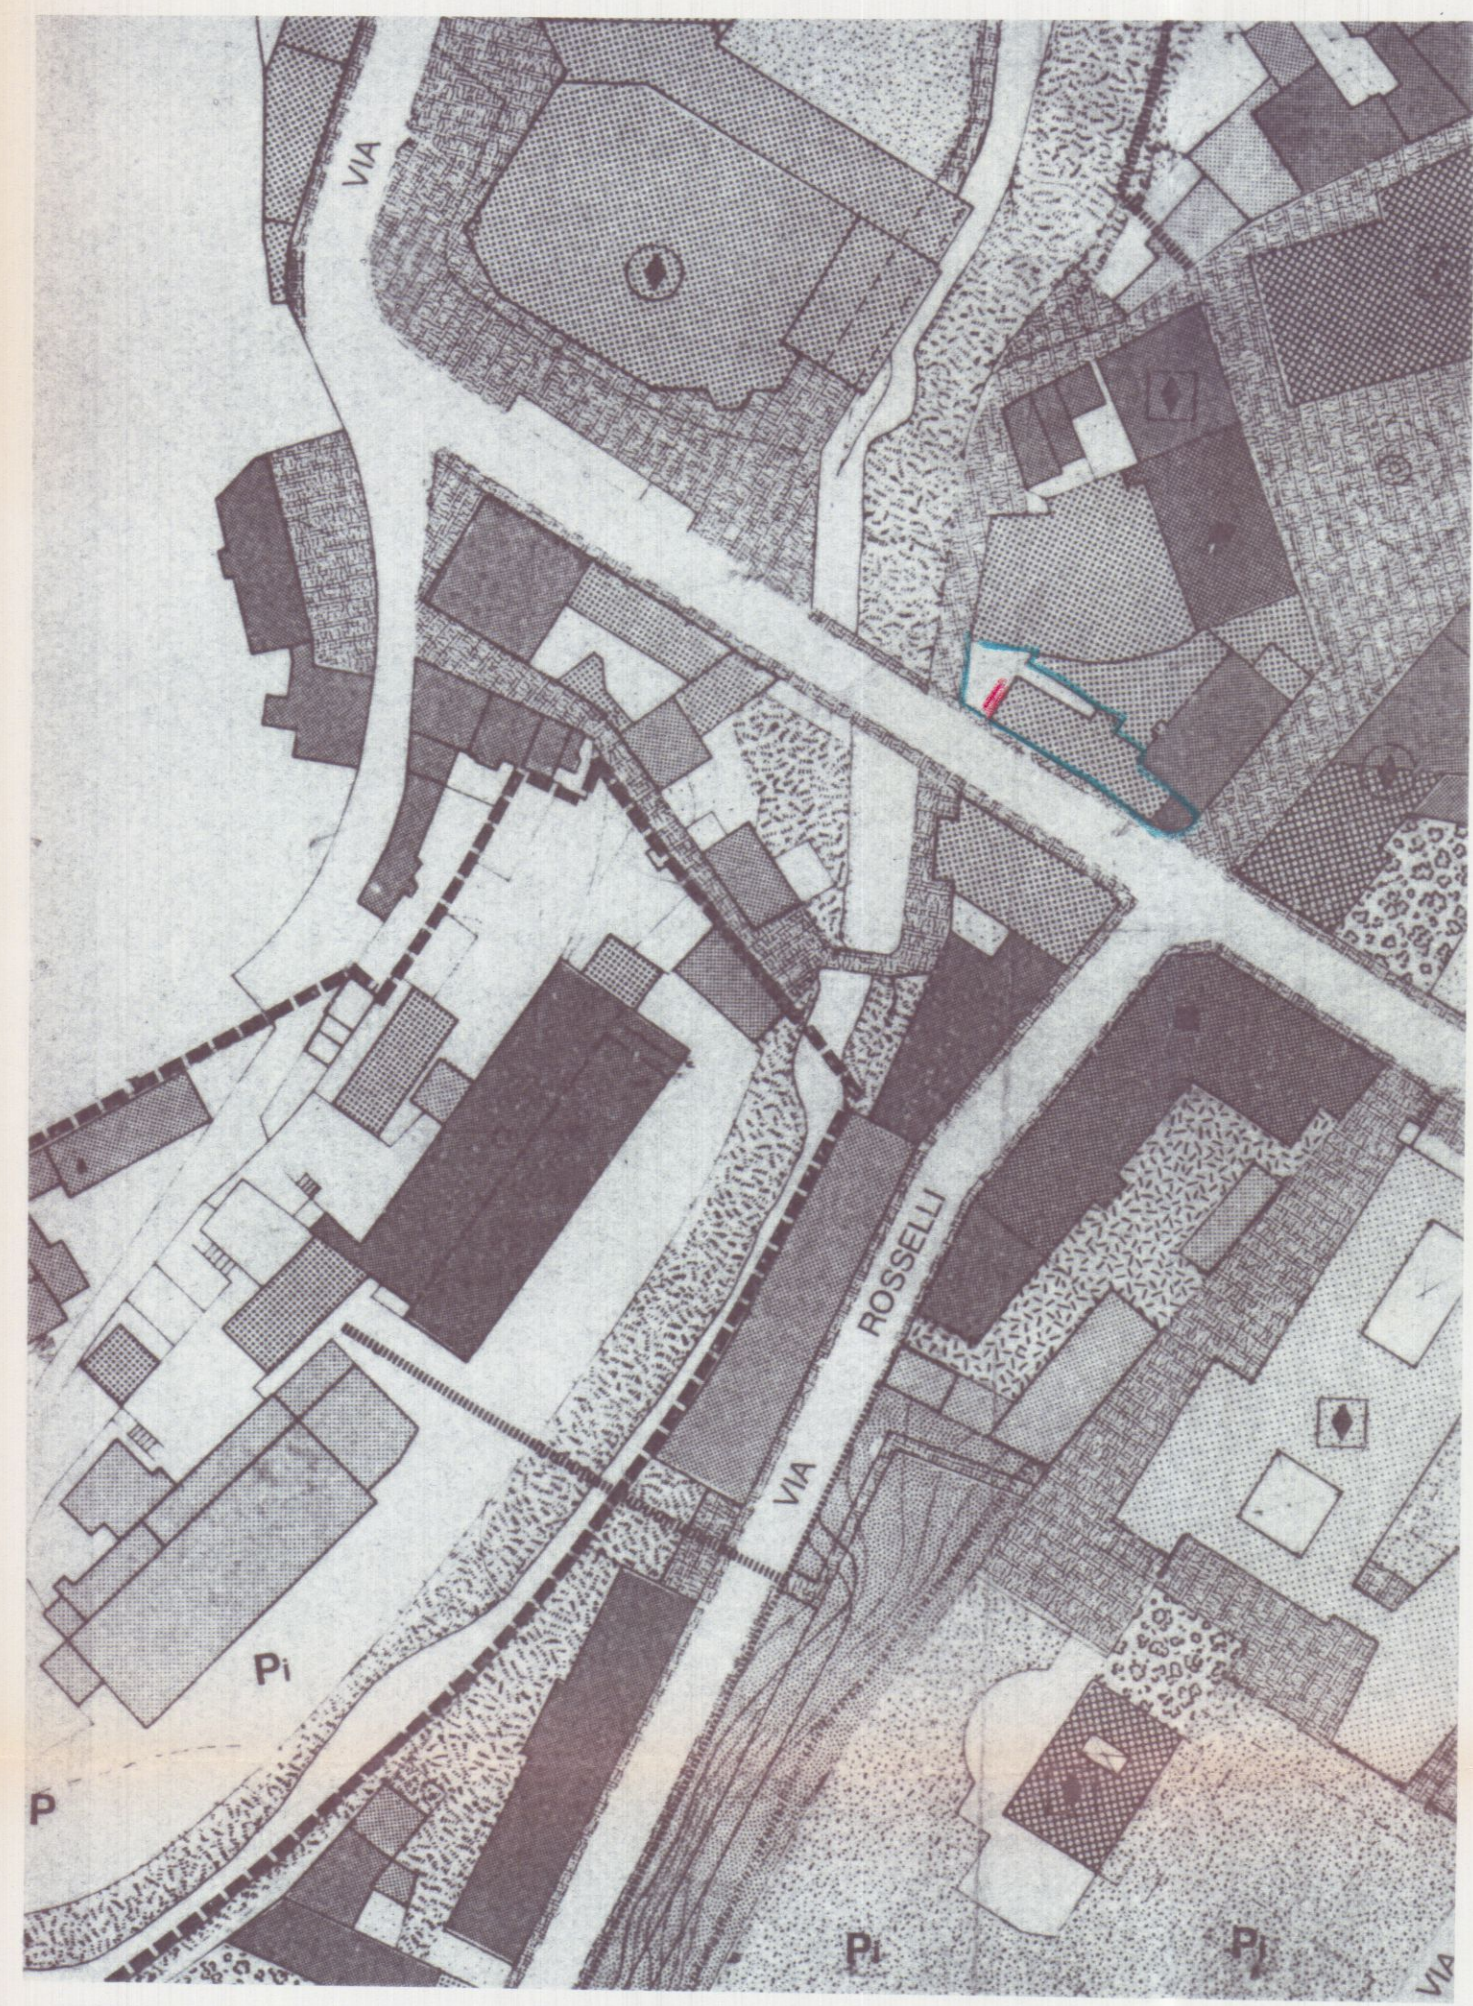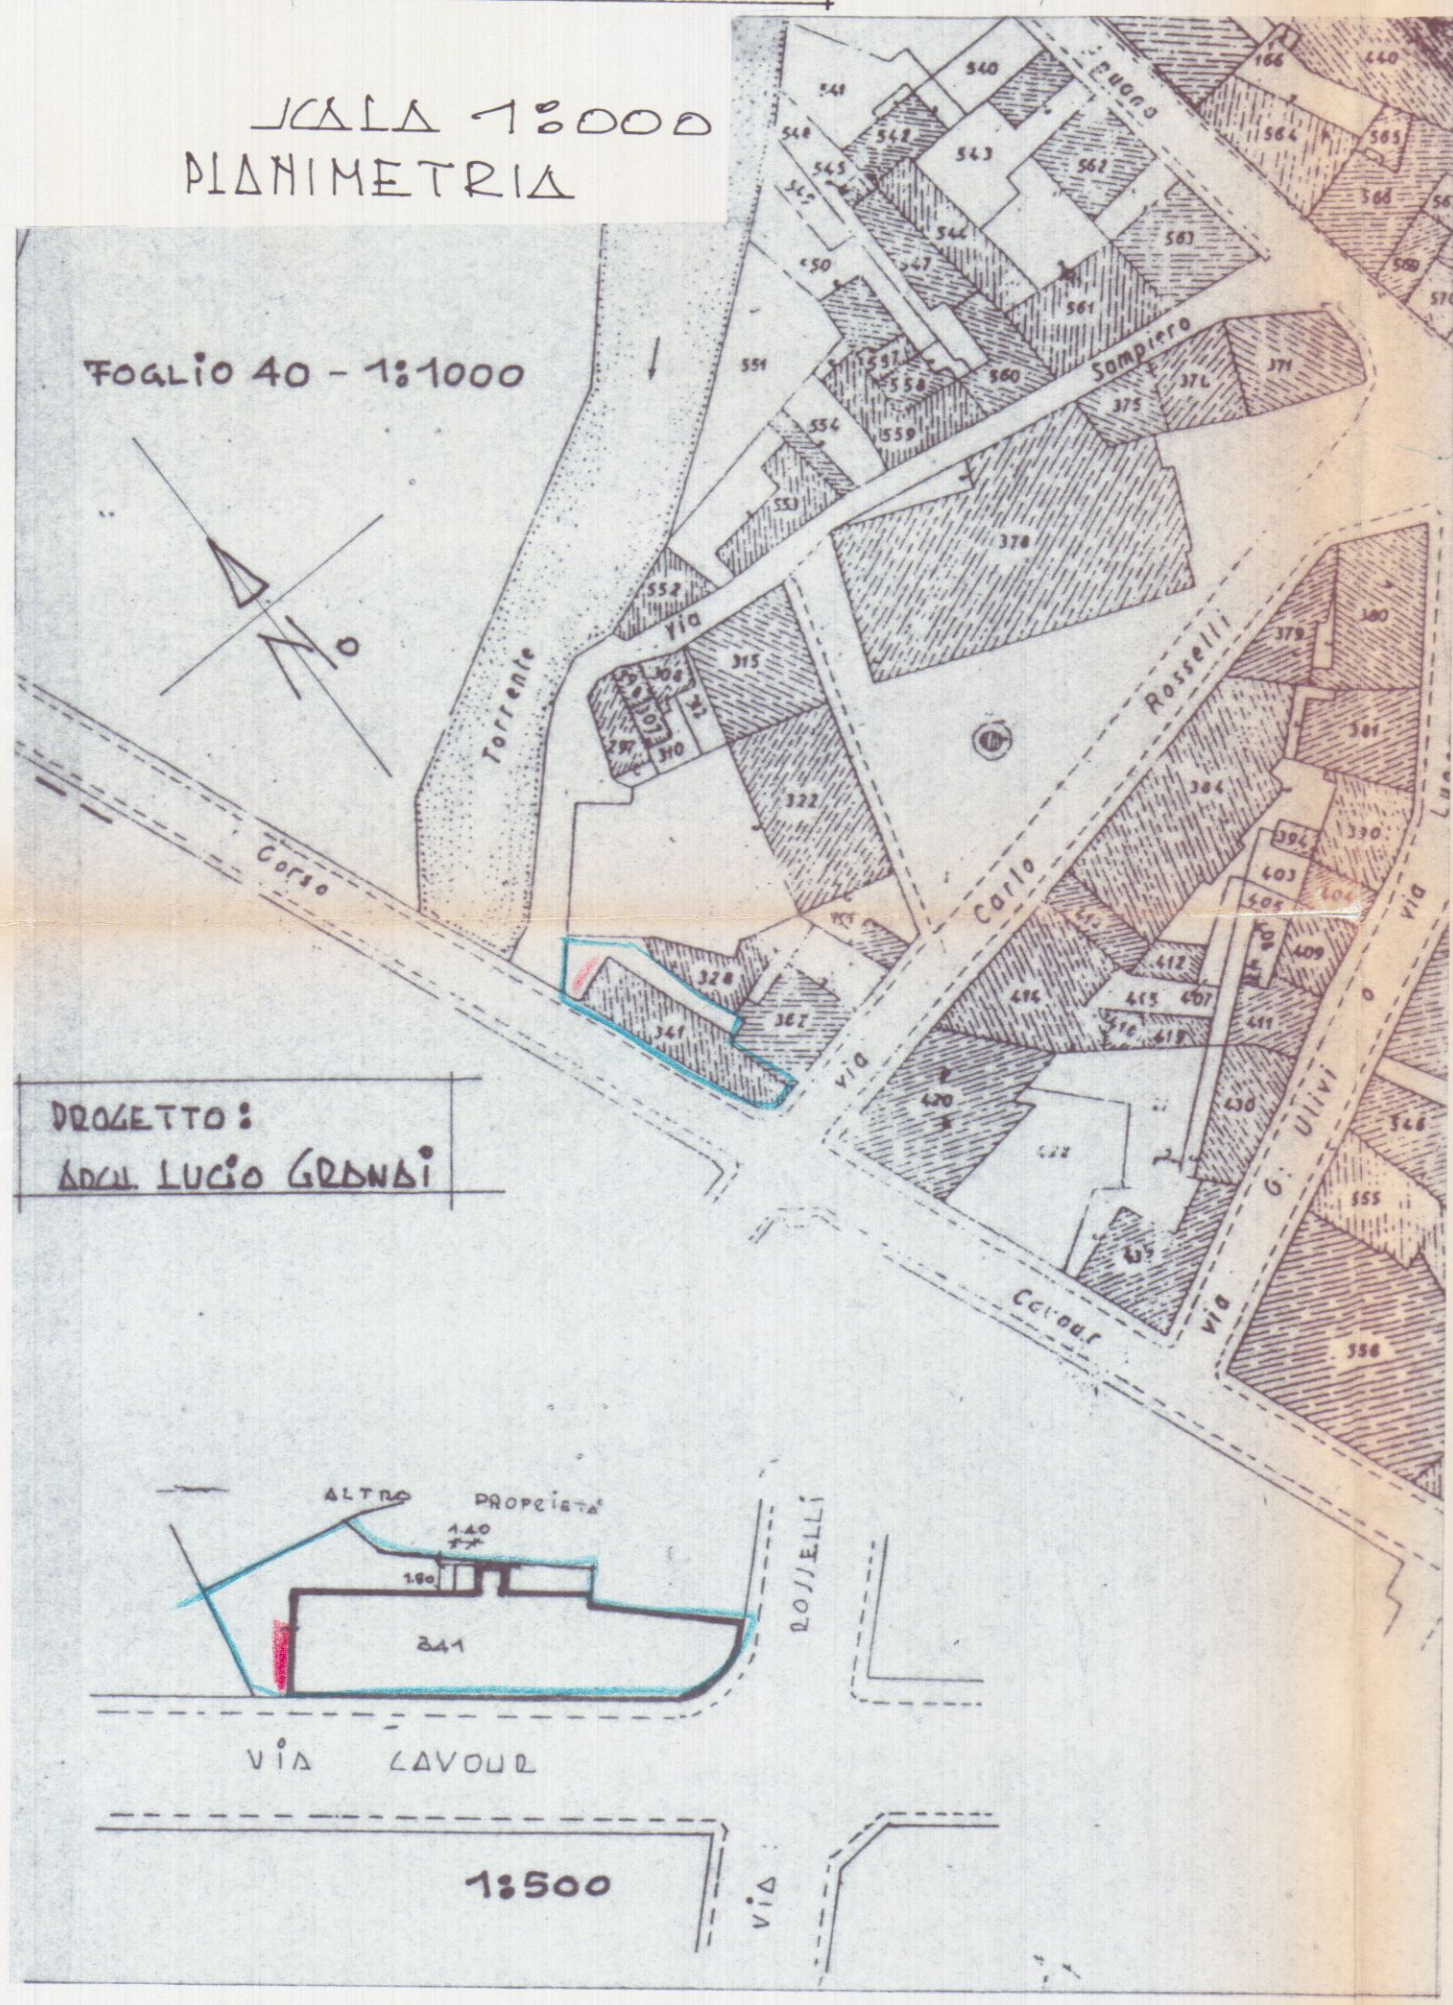

PROGETTO VARIANTE

DI AMPLIAMENTO
DEL FABBRICATO
DI CIVILE ABITAZIONE
DA EDIFICARSI
IN VIA CAVOUR


PROGETTISTA:
DOTT. ARCH. LUCIO GRANDI

PROPRIETÀ:
GRANDI LUCIO

STATO DI FATTO





*Vol. 1000
San Piero
della
26/6/01*

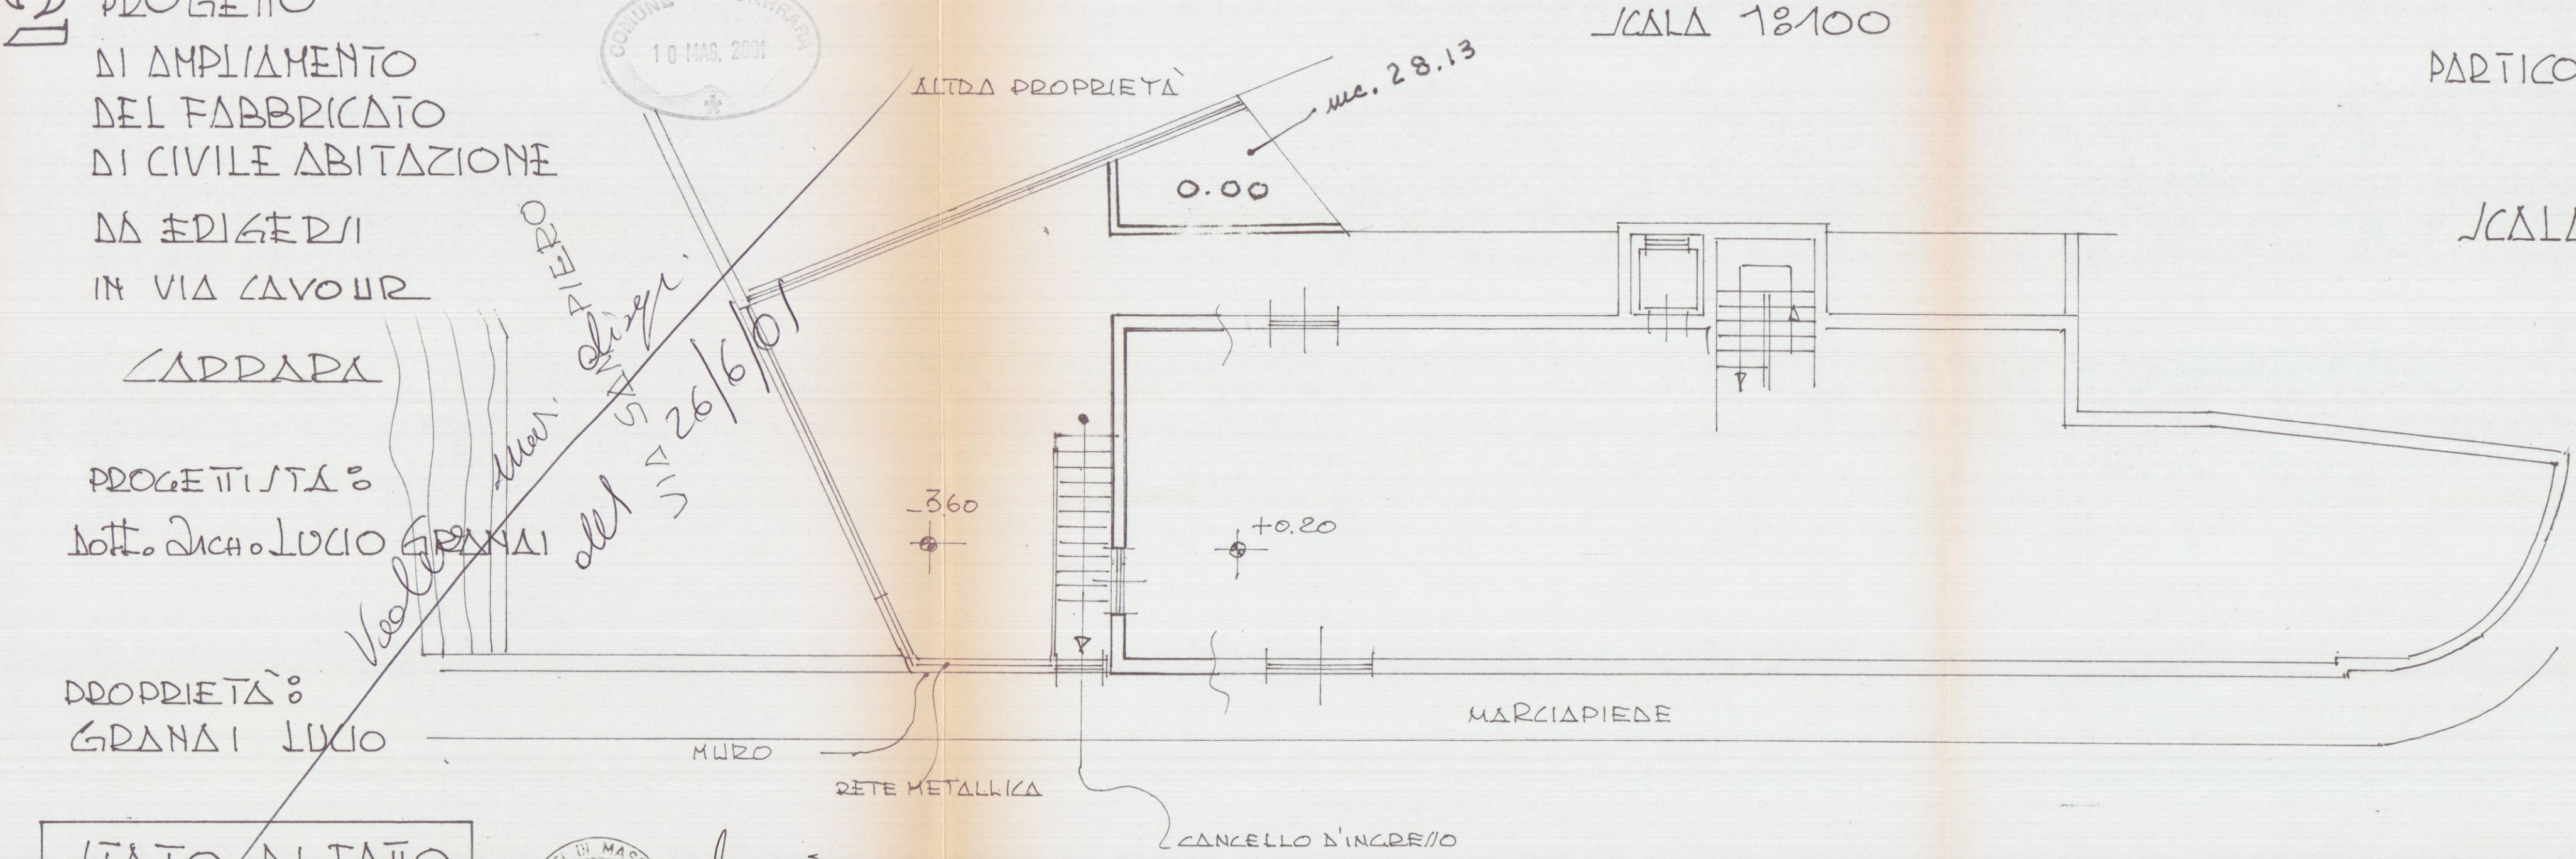


PARTICOLARE INGRESSO



SCALA 1:50

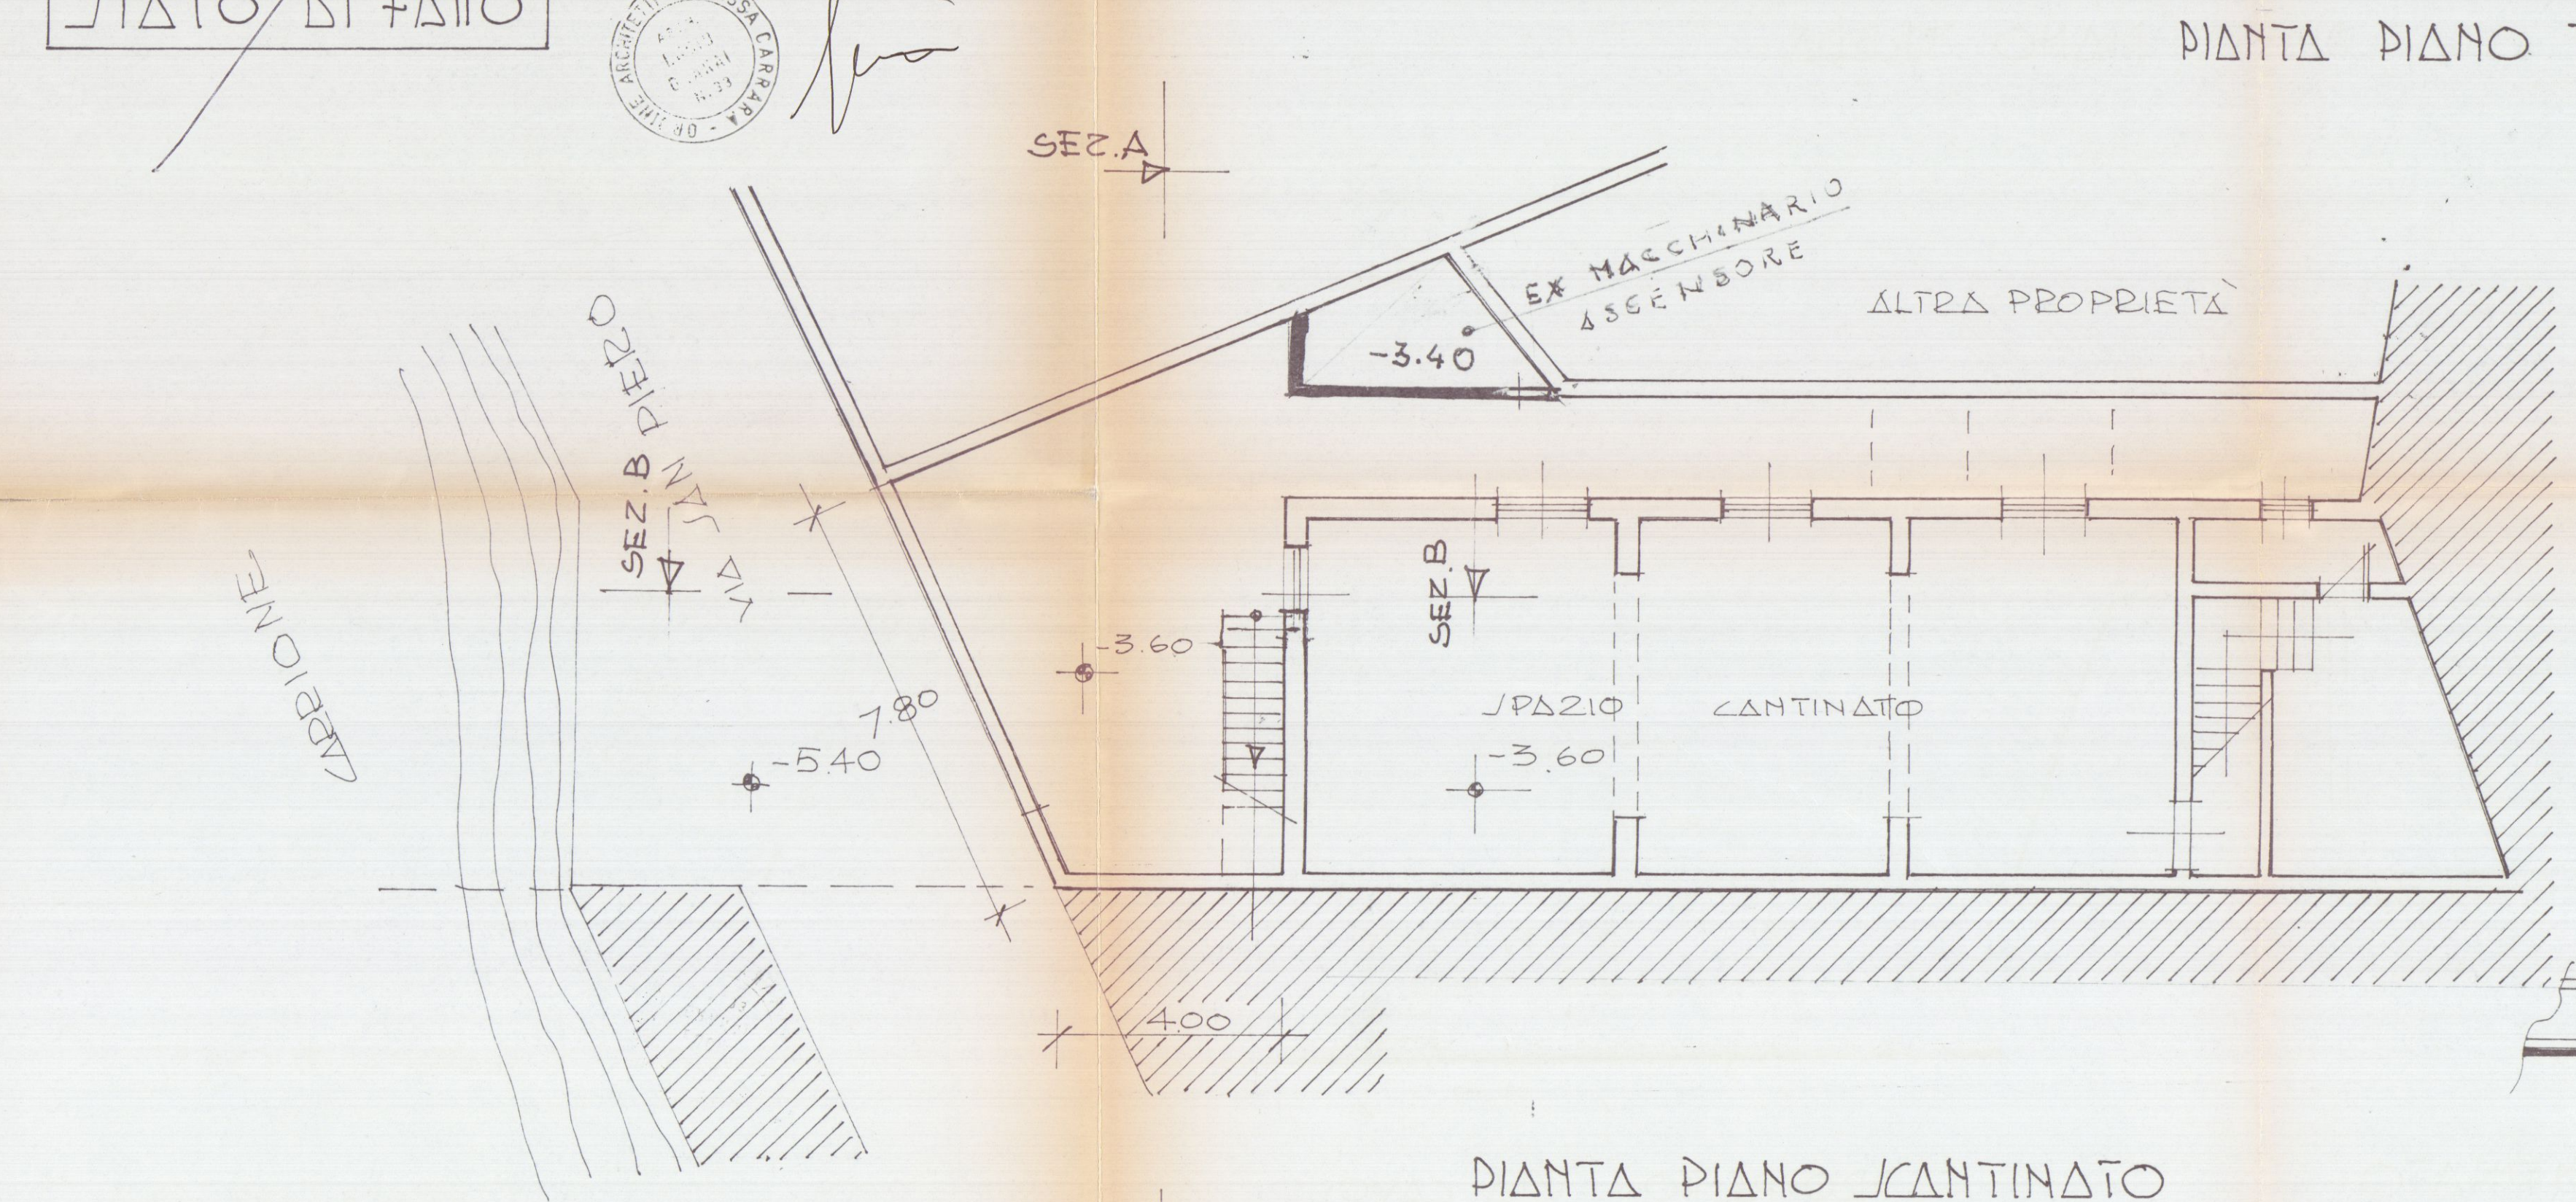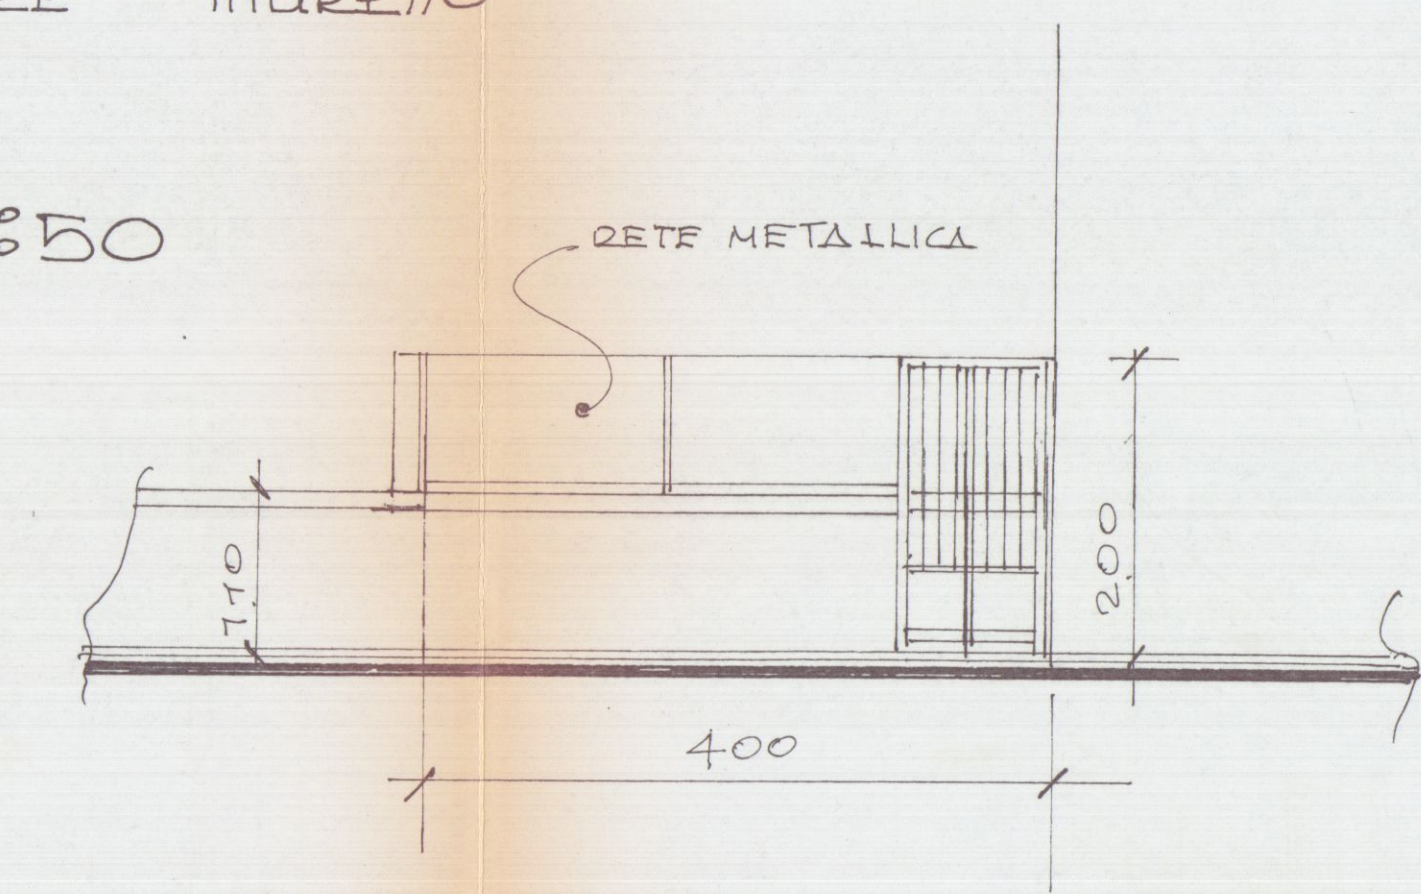


PIANTA PIANO SCANTINATO

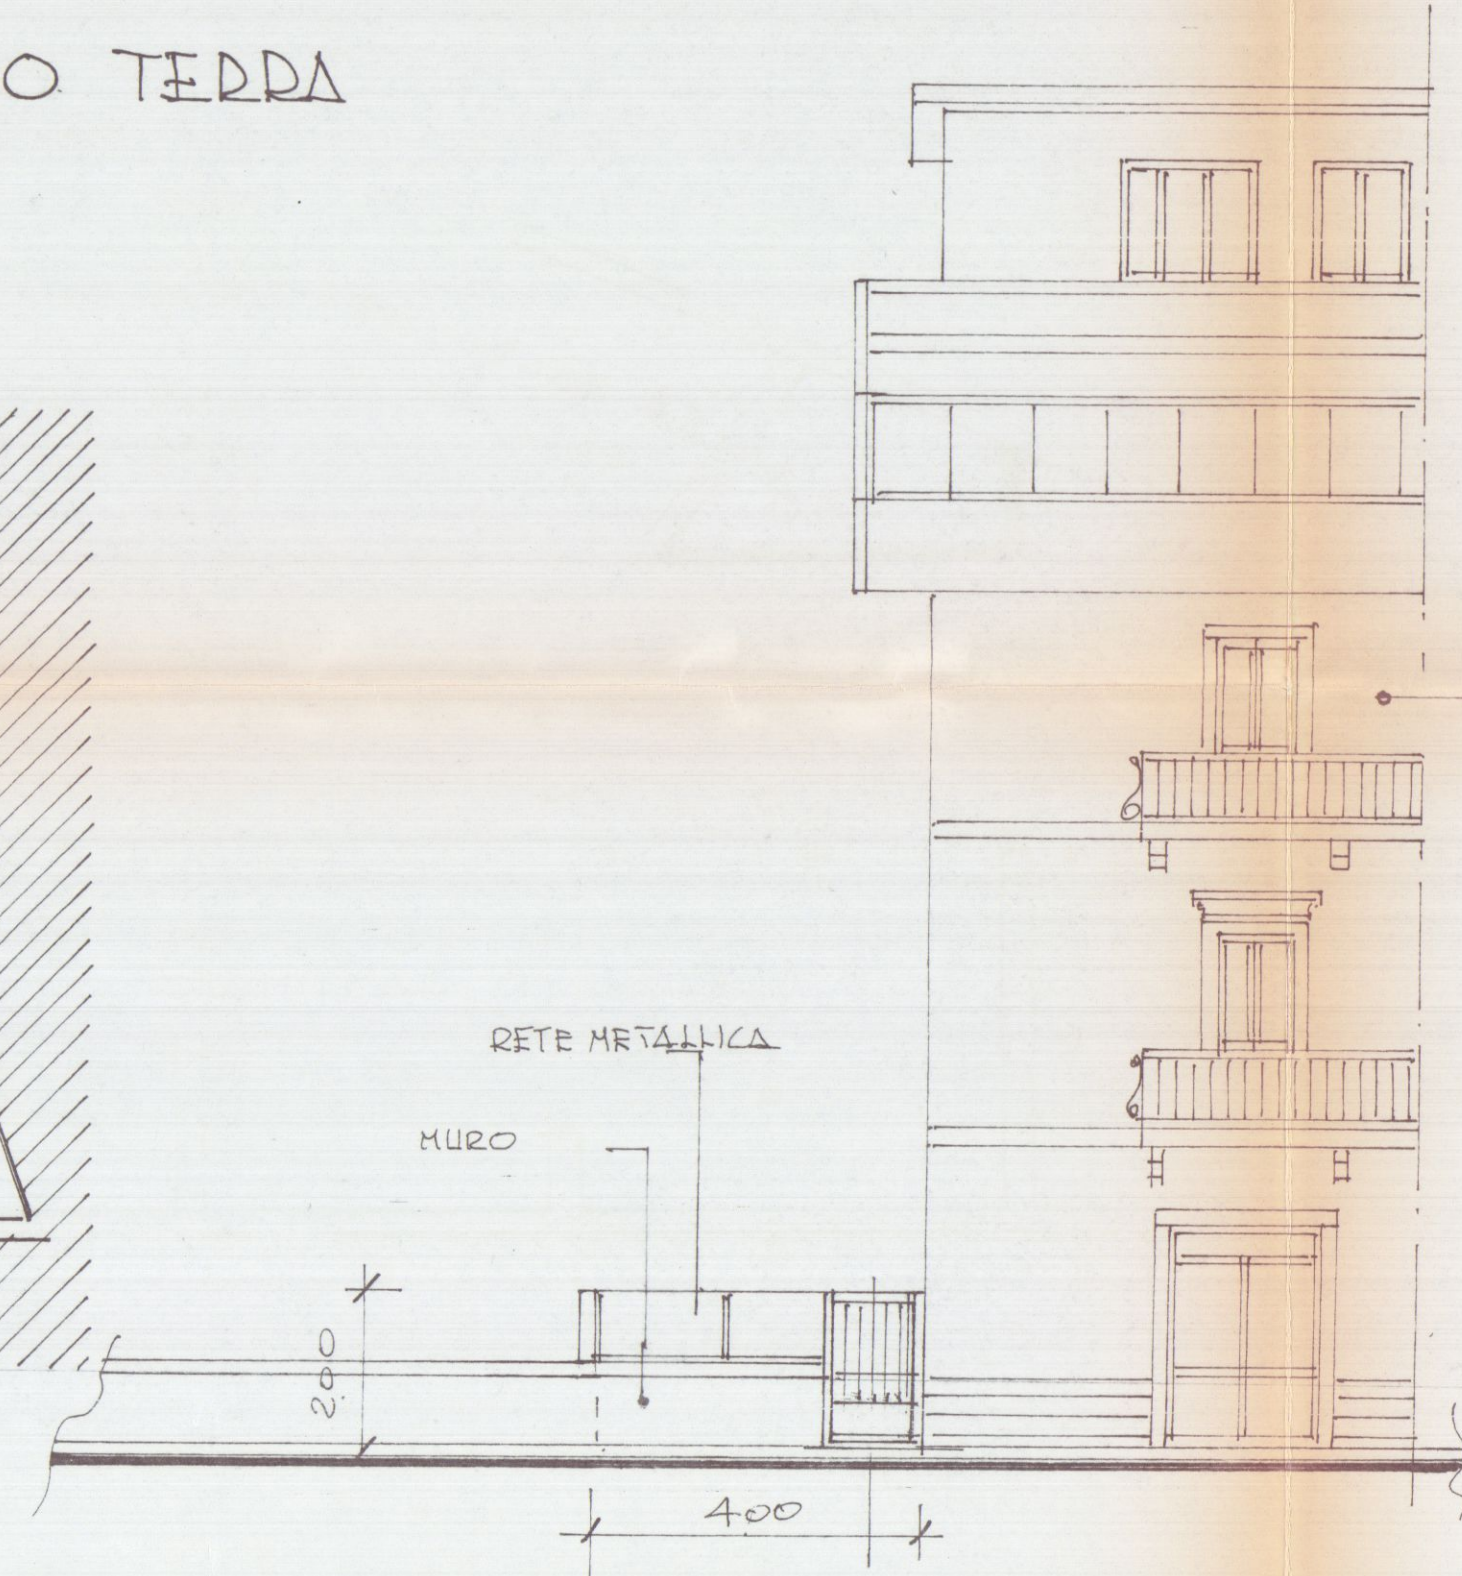

PROSPETTO VIA CAVOUR

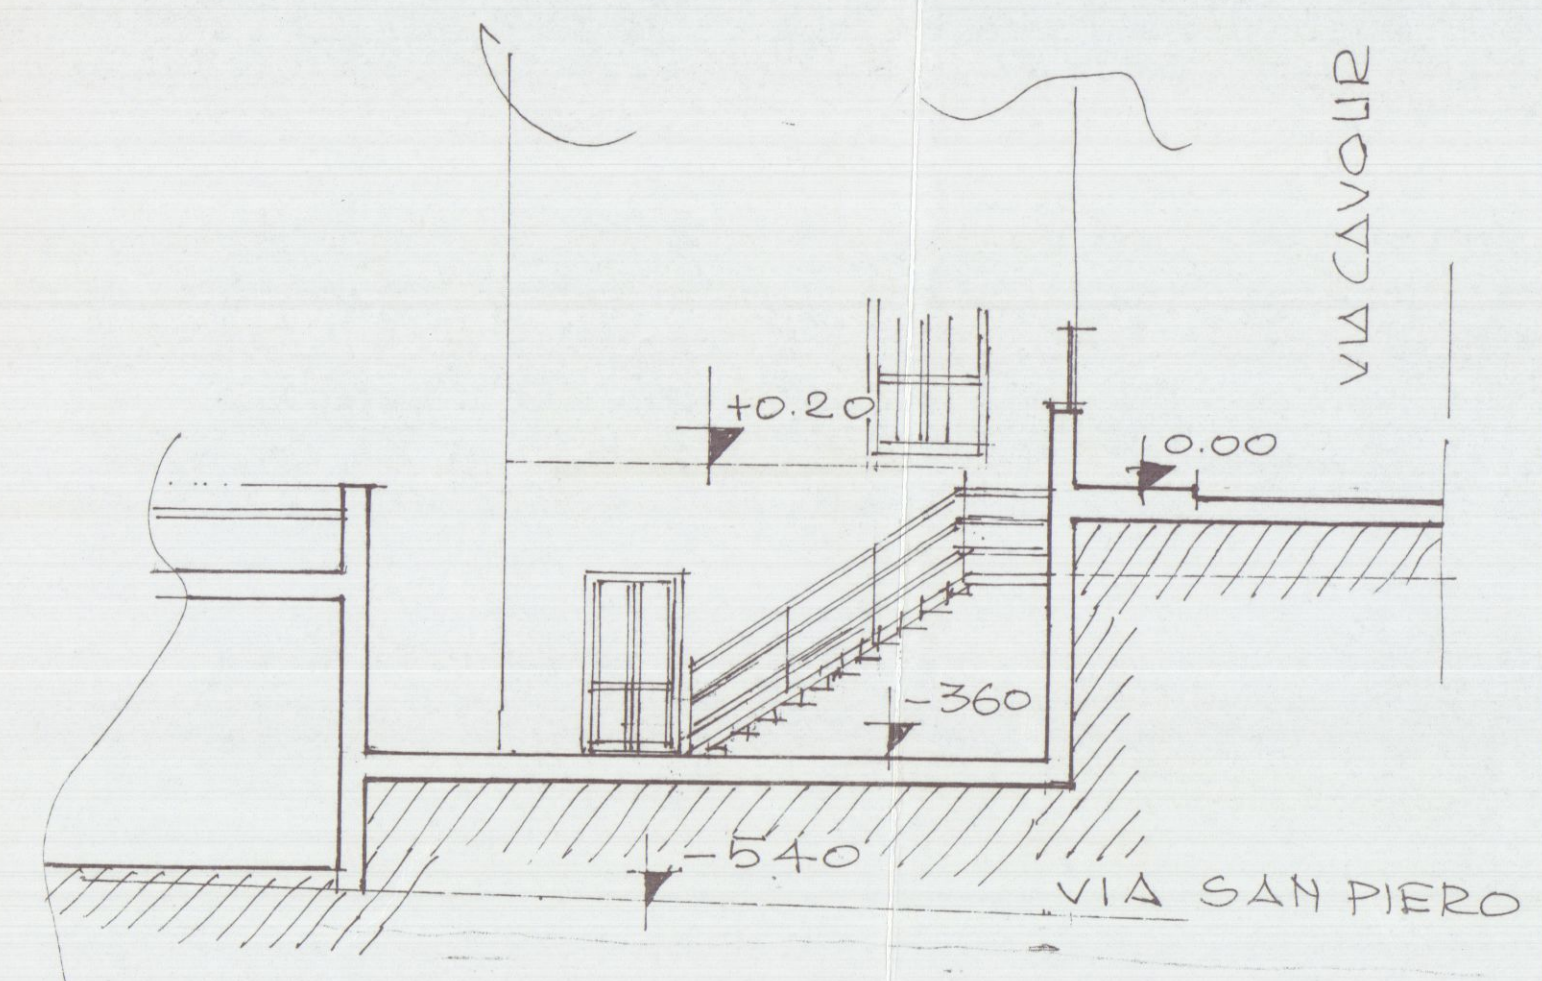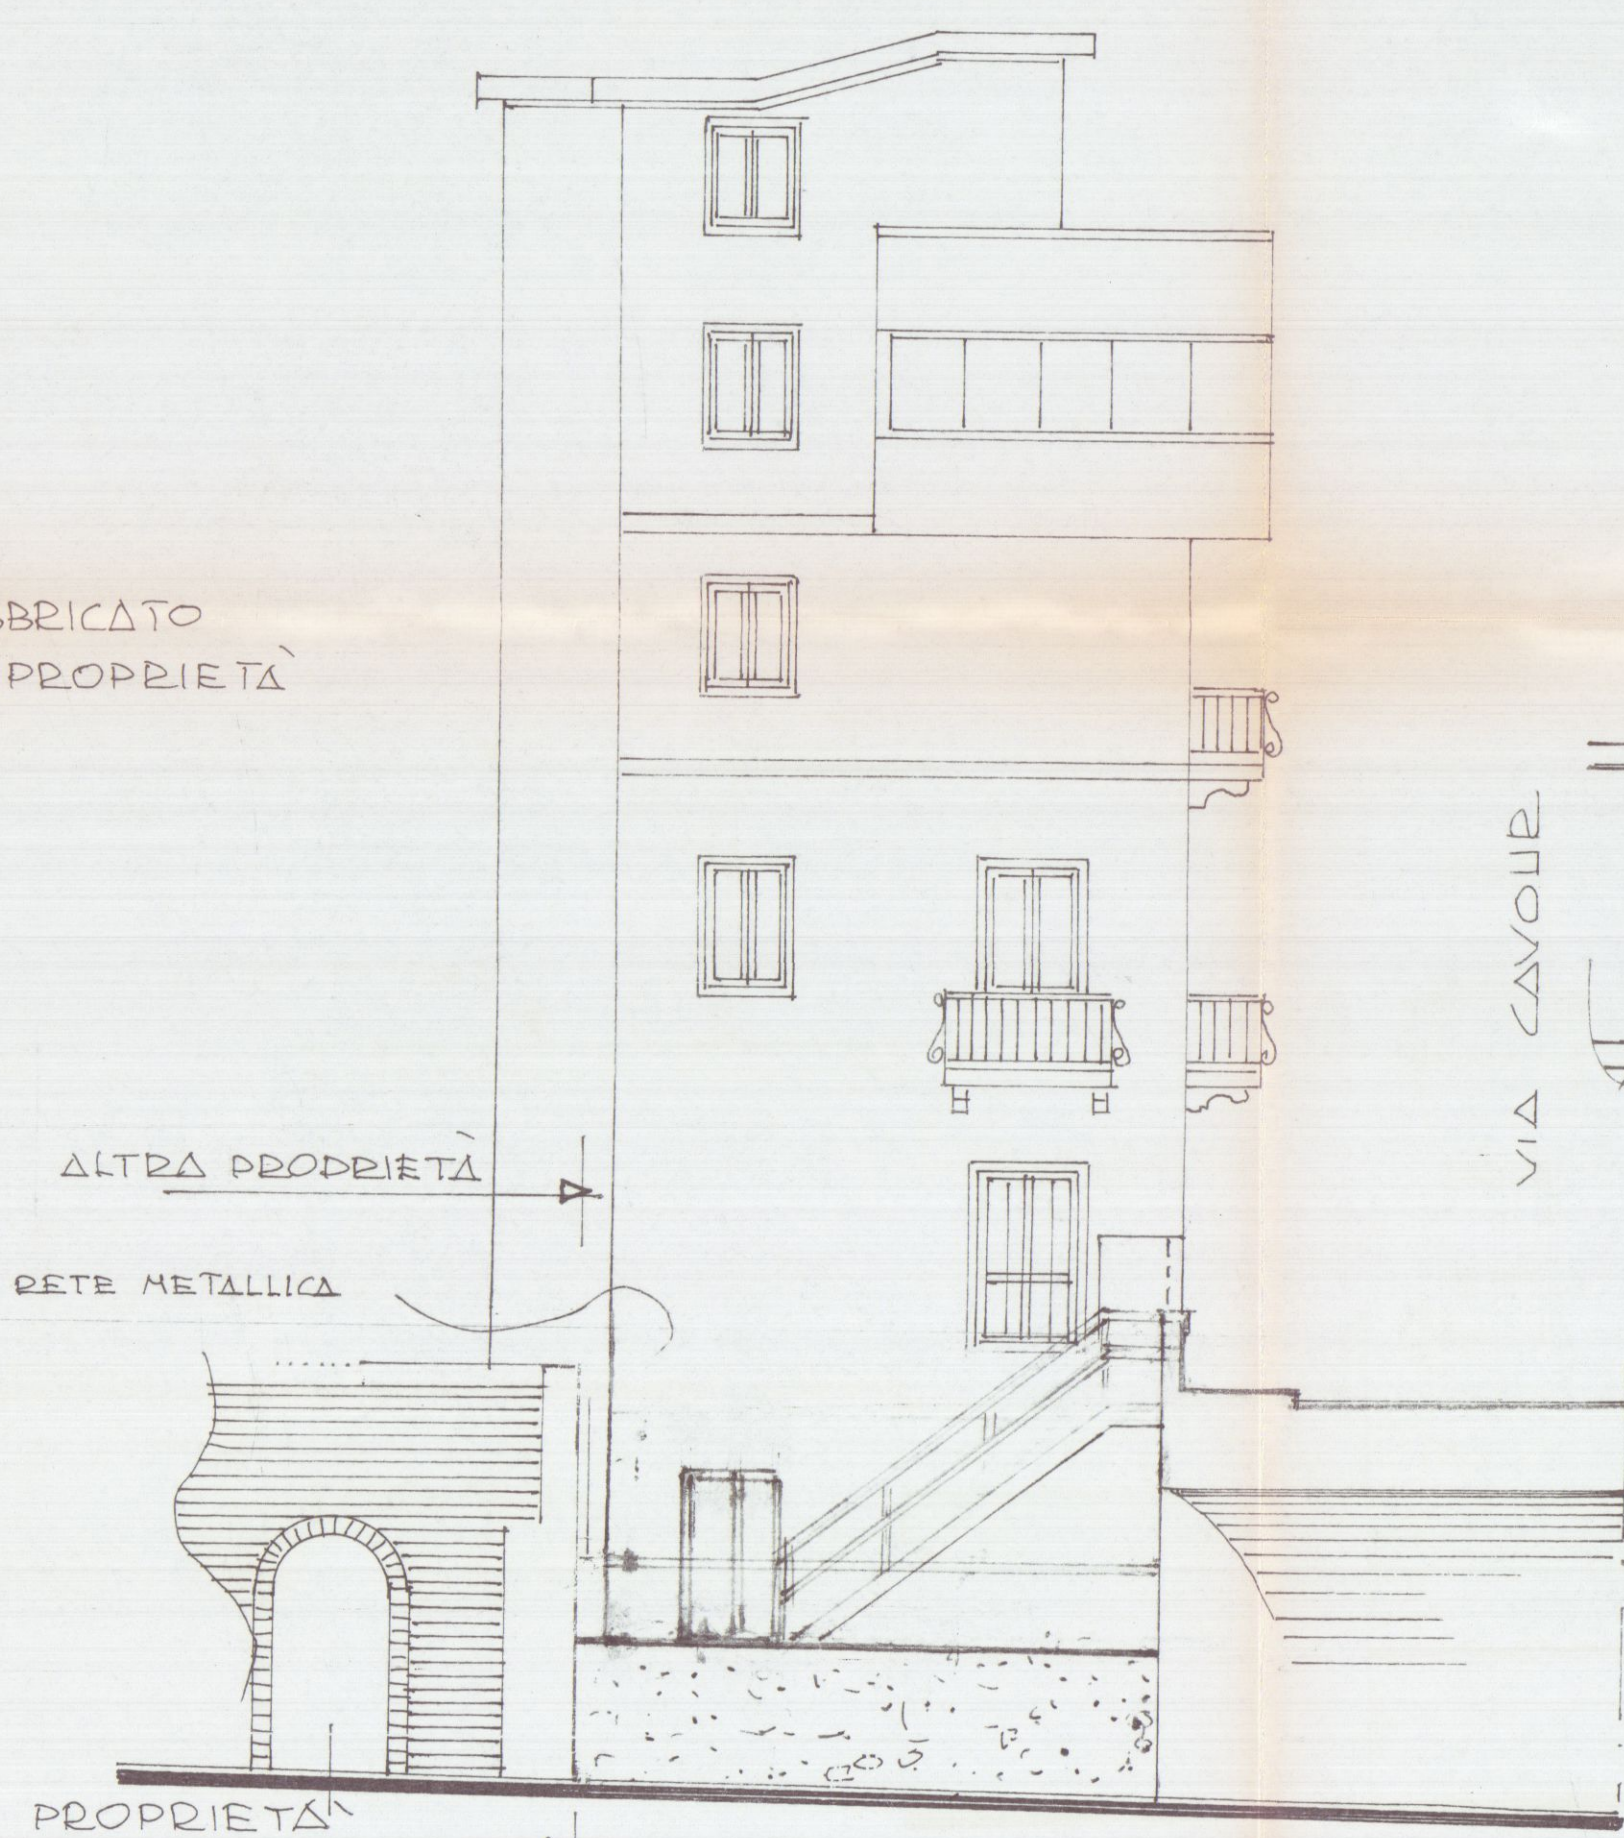

SEZIONE A-A

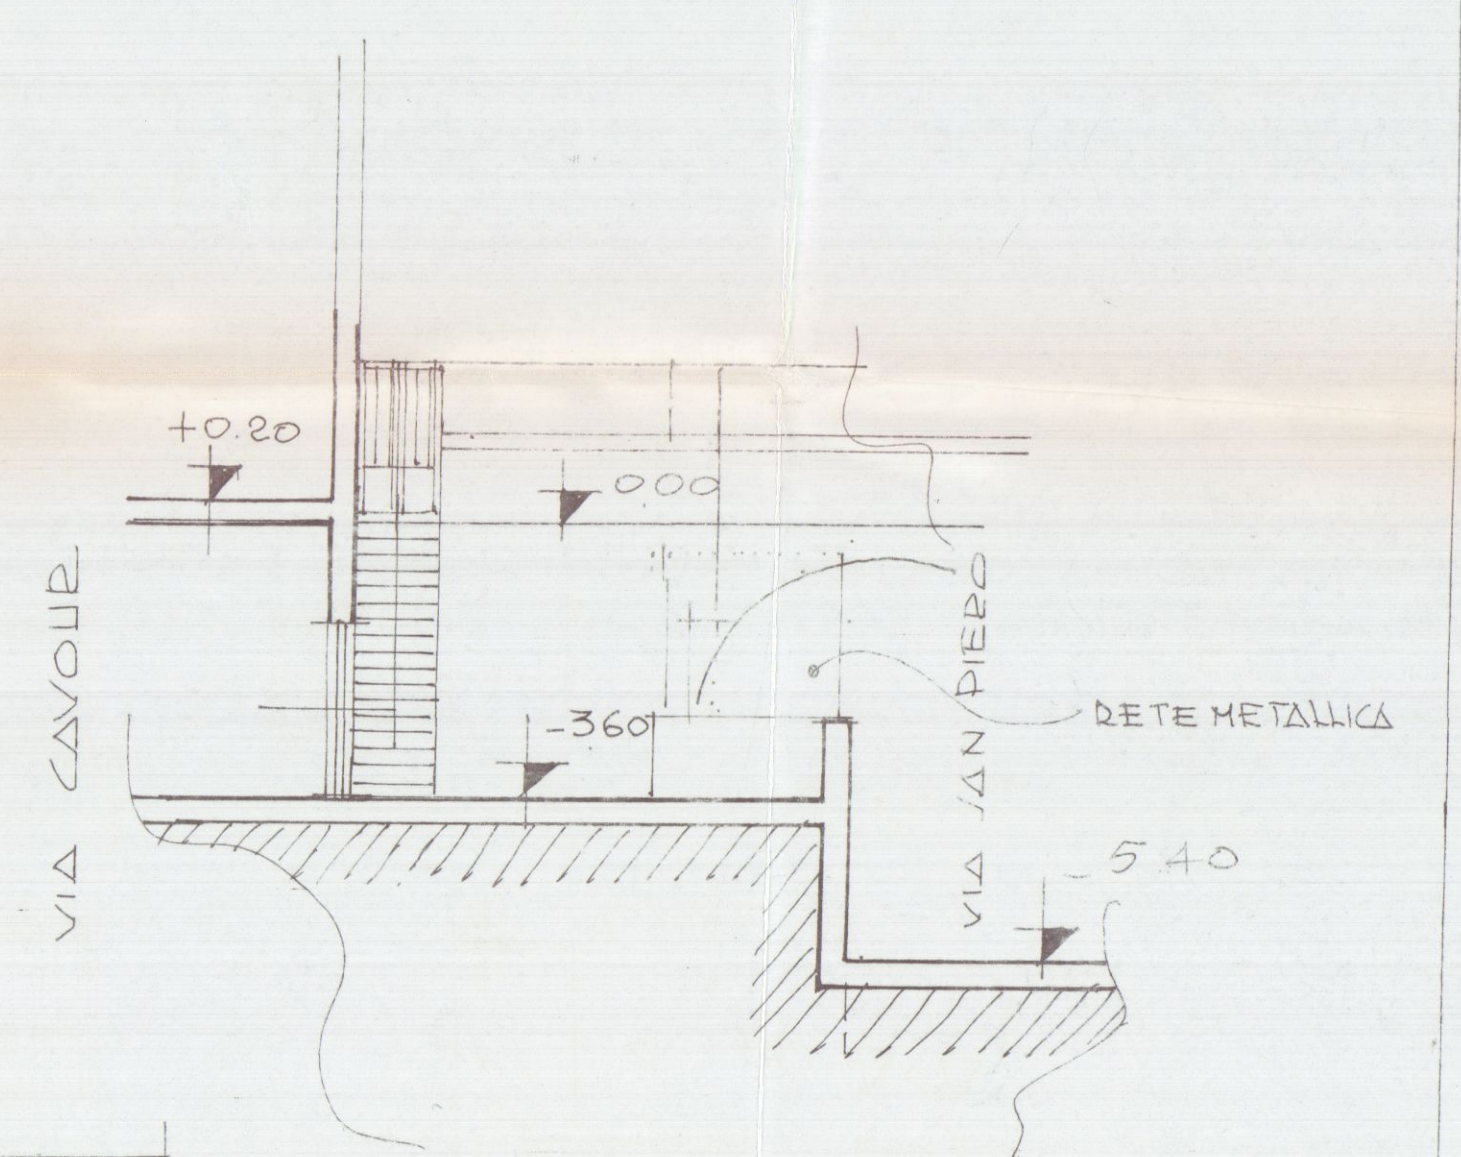

SEZIONE B-B


PROGETTO **VARIANTE**
DI AMPLIAMENTO
DEL FABBRICATO
DI CIVILE ABITAZIONE
DA EDIFICARSI
IN VIA CAVOUR



*Volere non è
darsi 26/6/91*


CARRARA
PROGETTISTA:
Dott. Arch. LUCIO GRANAI
PROPRIETÀ:
GRANAI LUCIO

SCALA 1:100

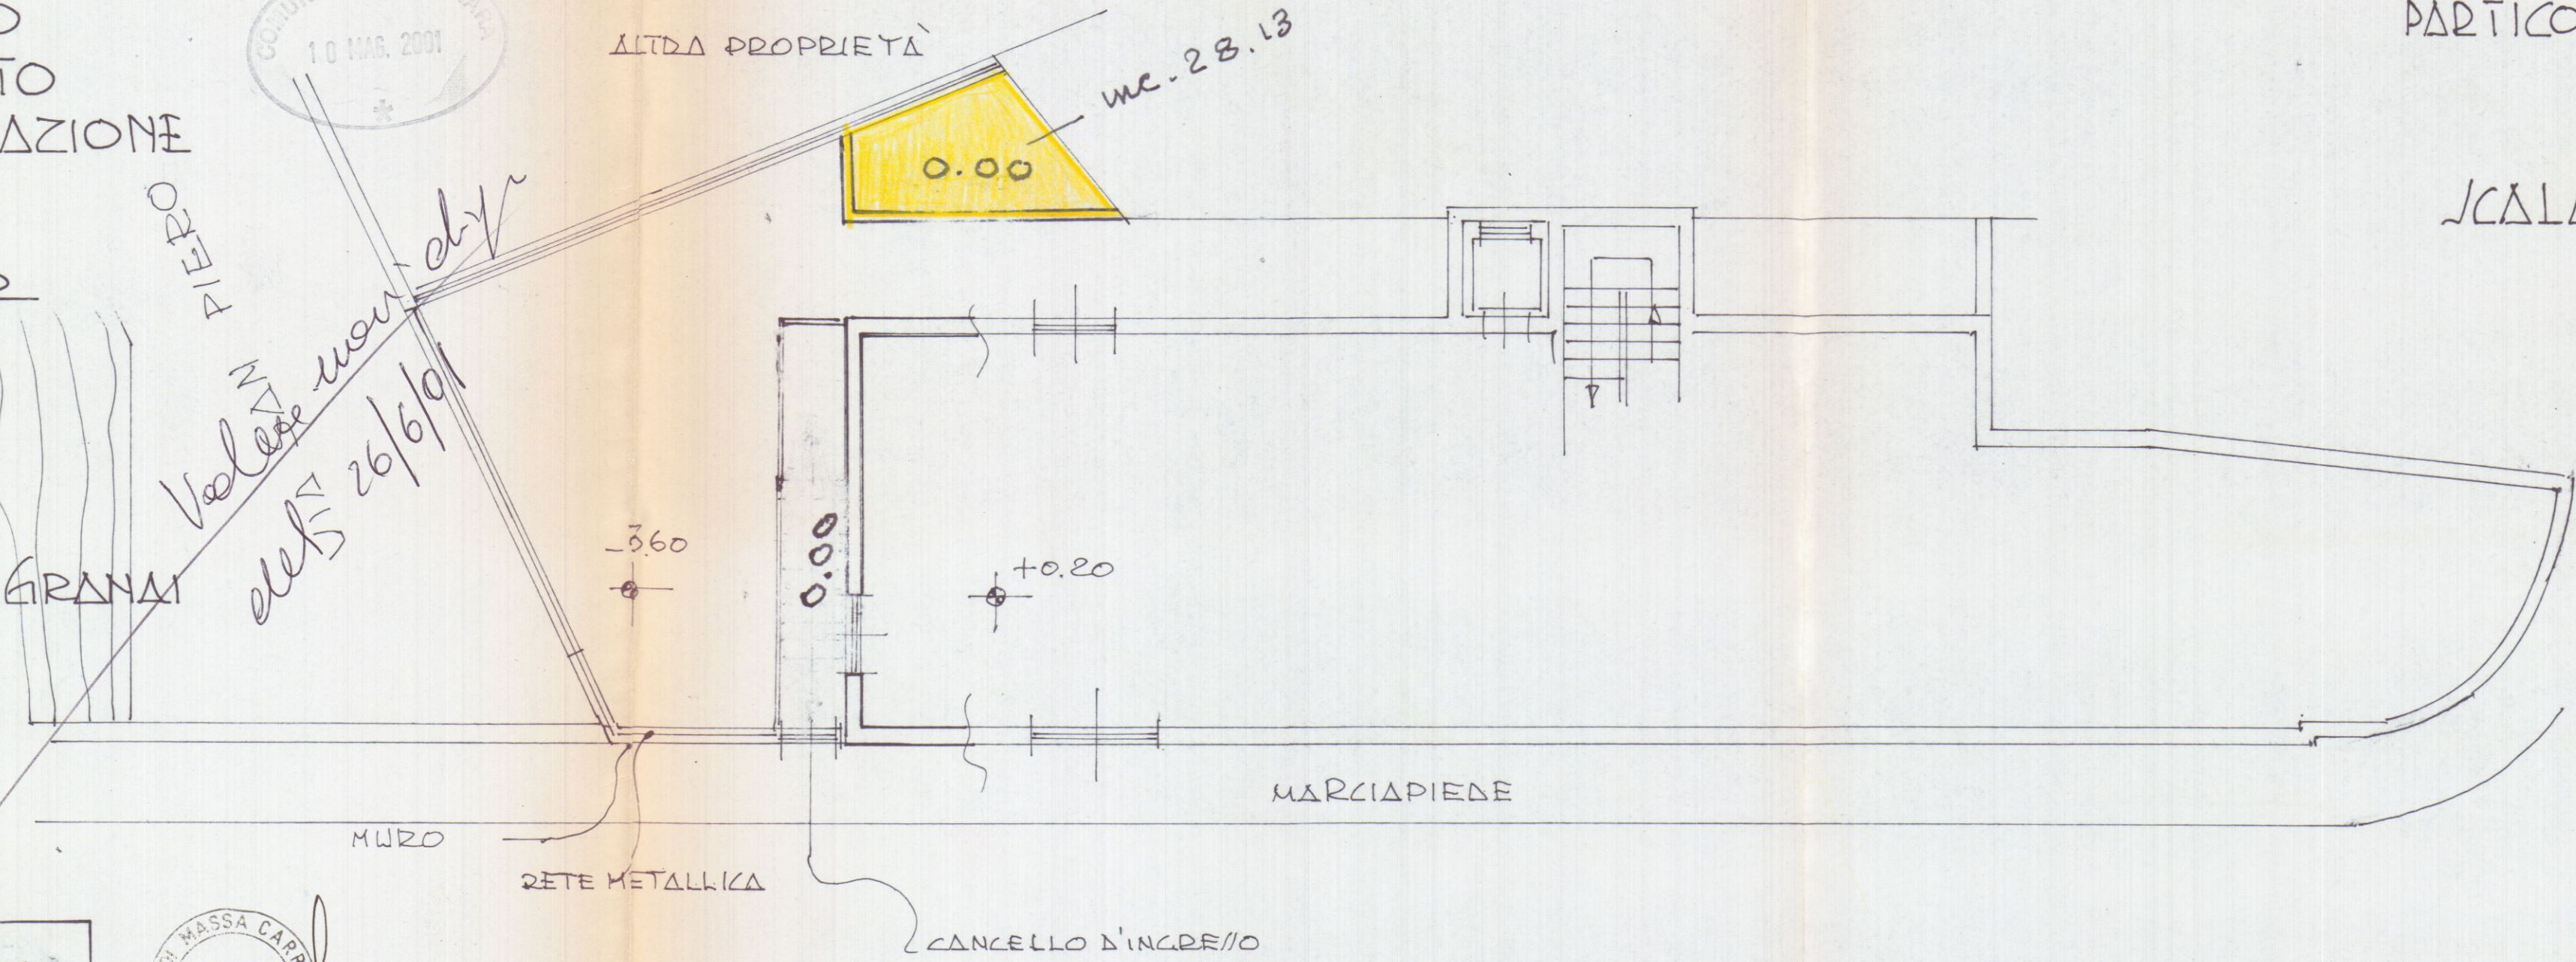

PARTICOLARE INGRESSO

SCALA 1:50

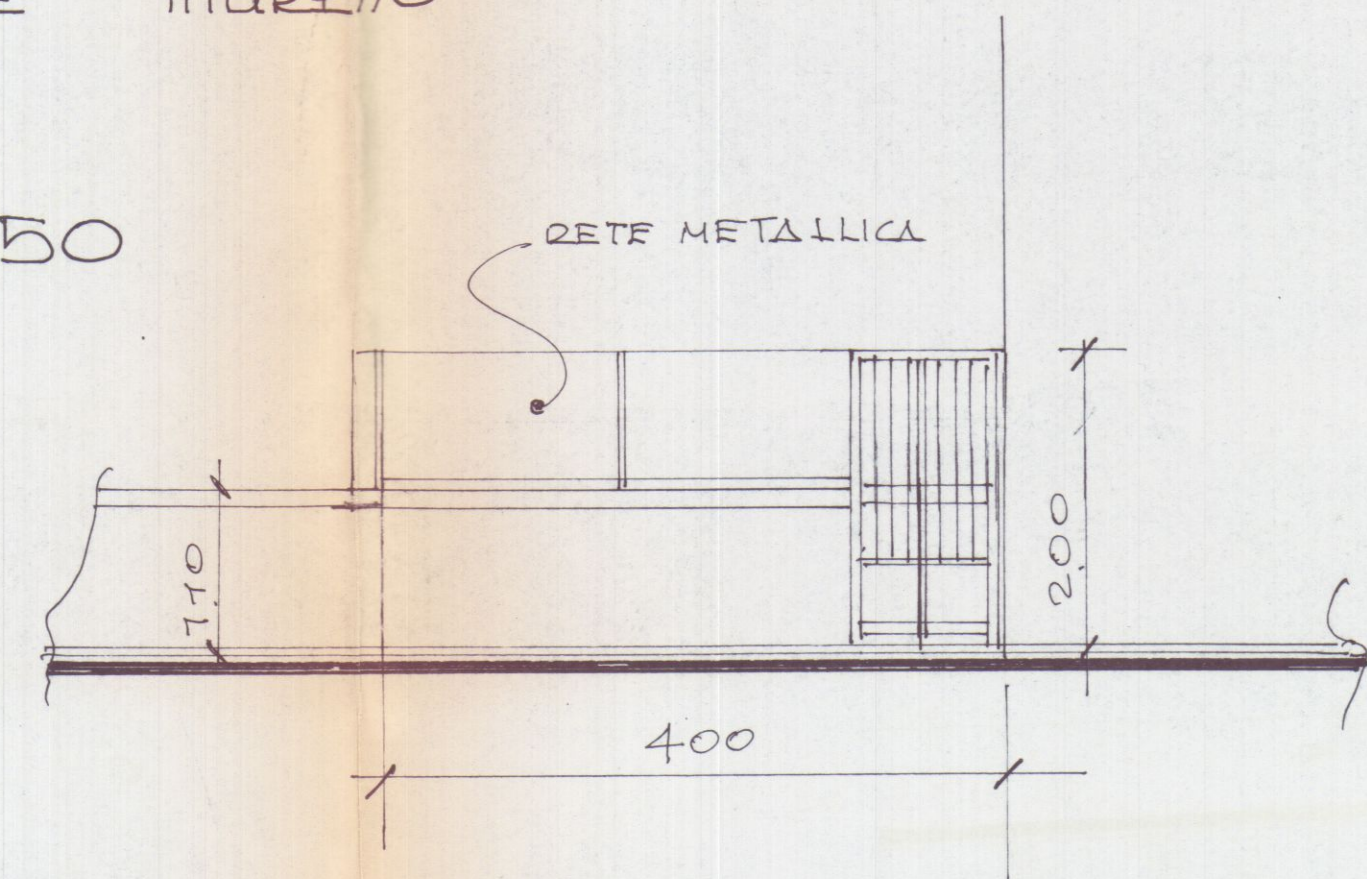


STATO DI PROGETTO




DEMOLIZIONE
NUOVA COSTRUZIONE

PIANTA PIANO TERRA

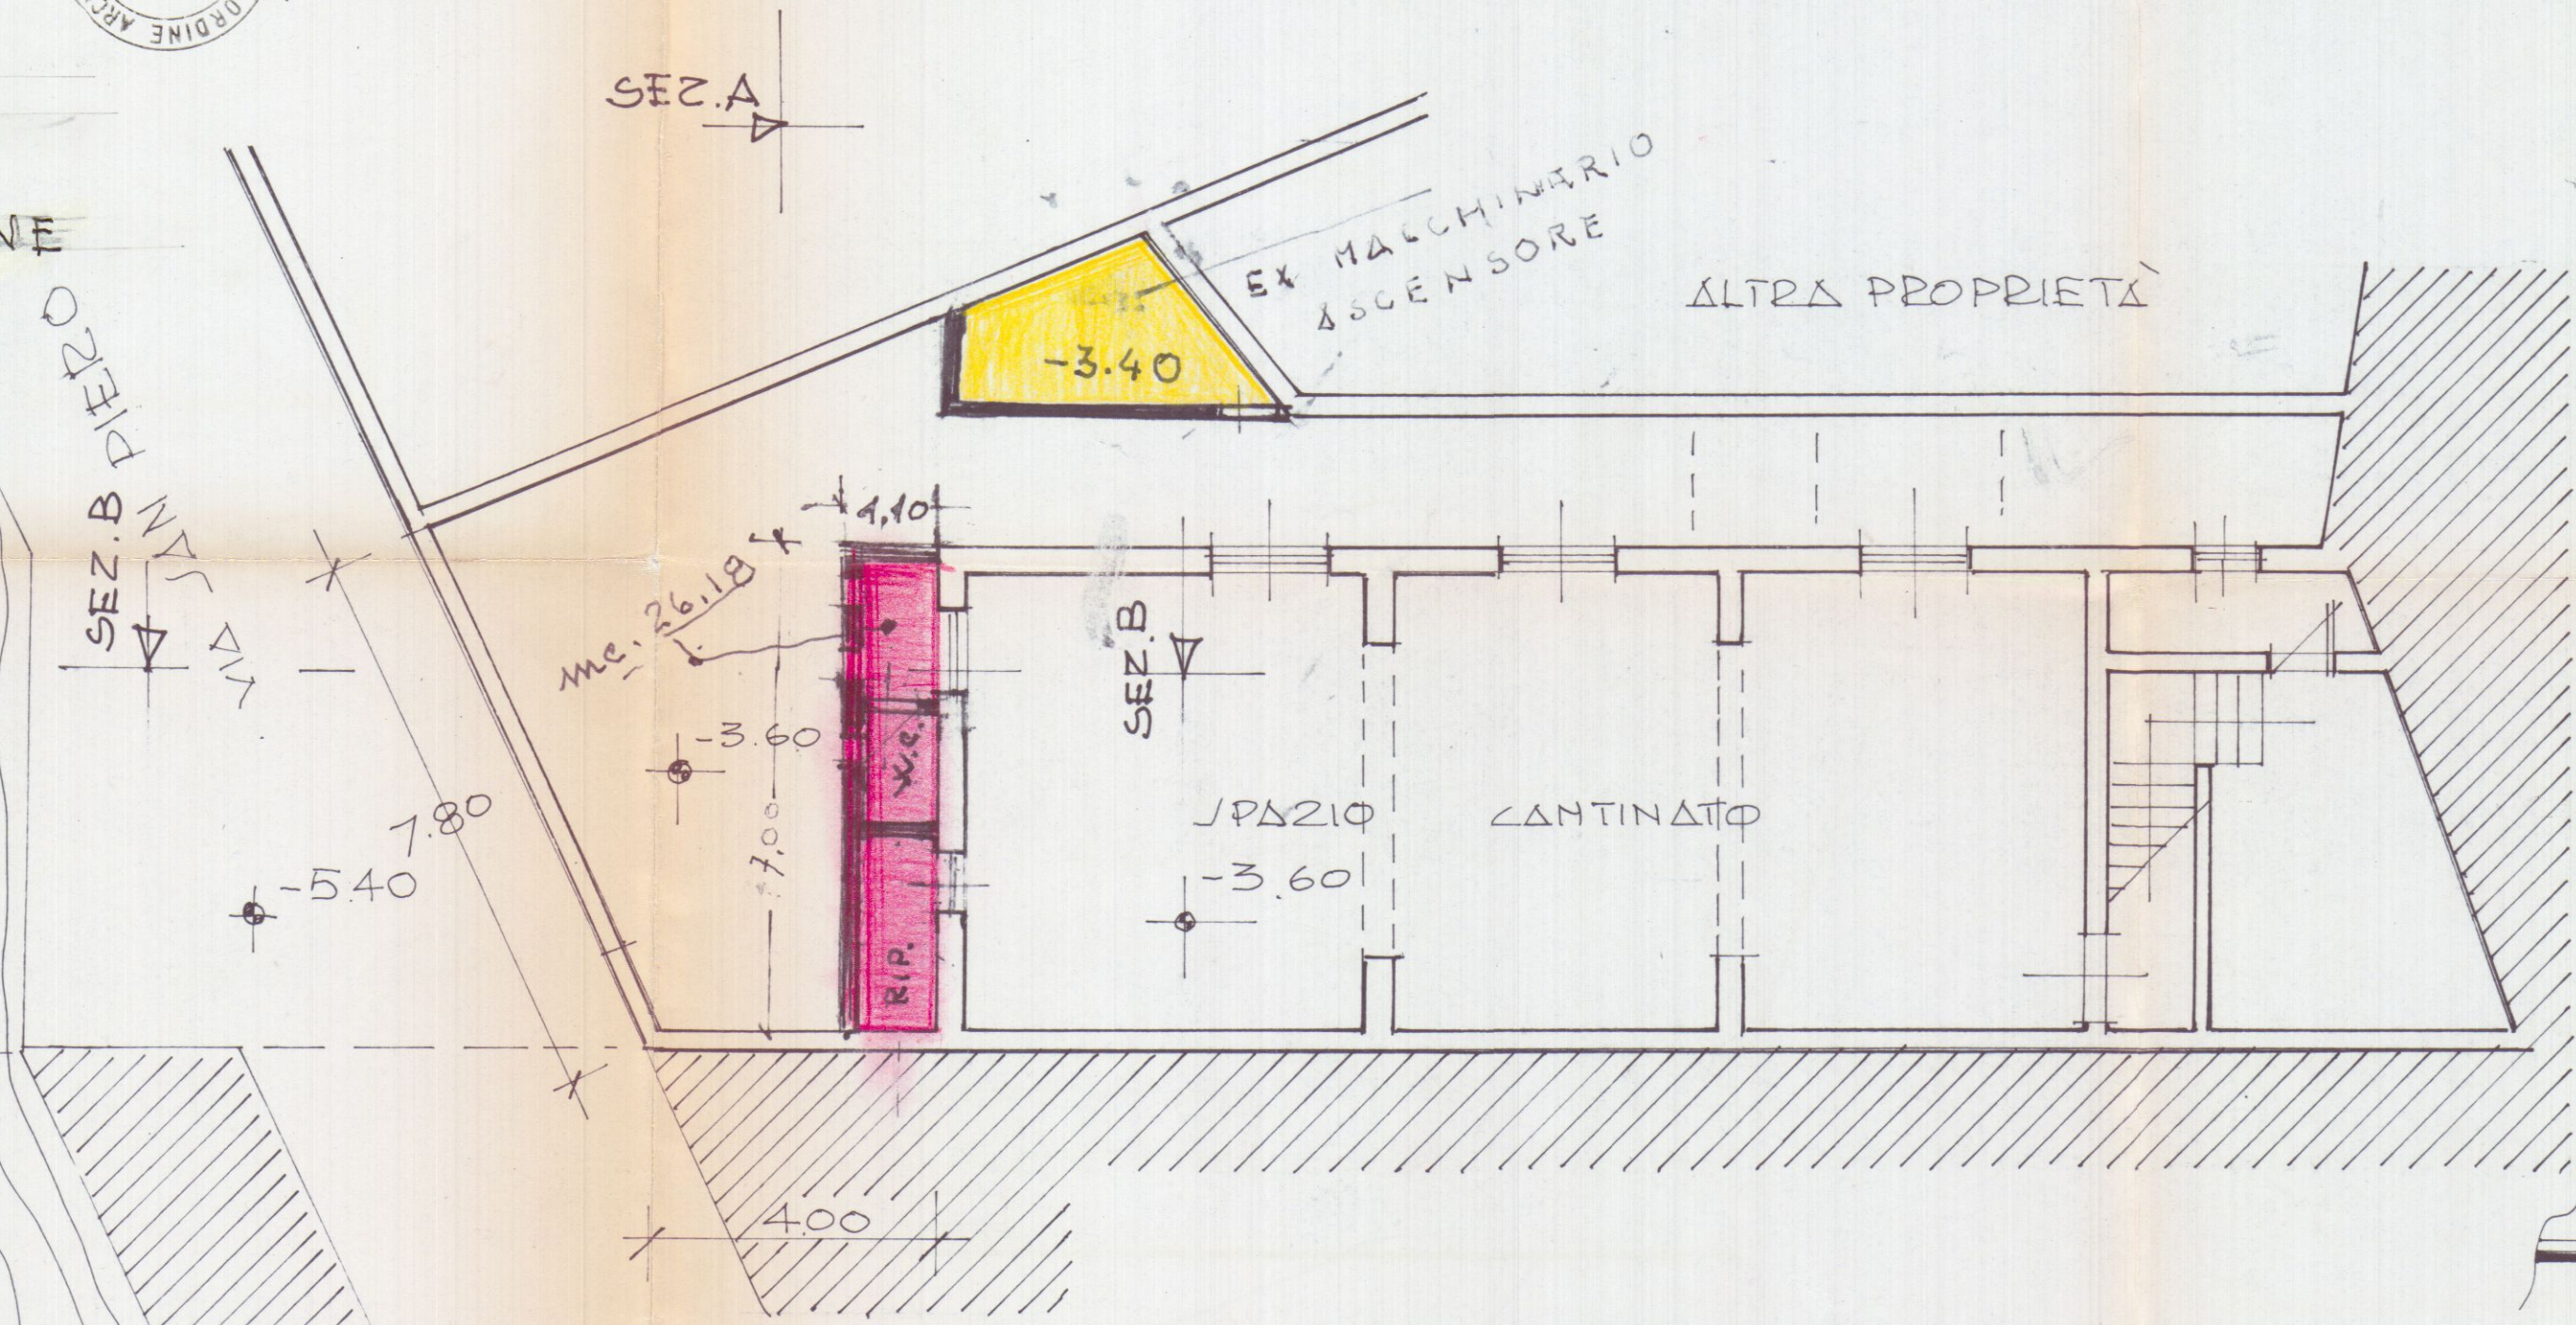

PIANTA PIANO CANTINATO

PROSPETTO VIA CAVOUR

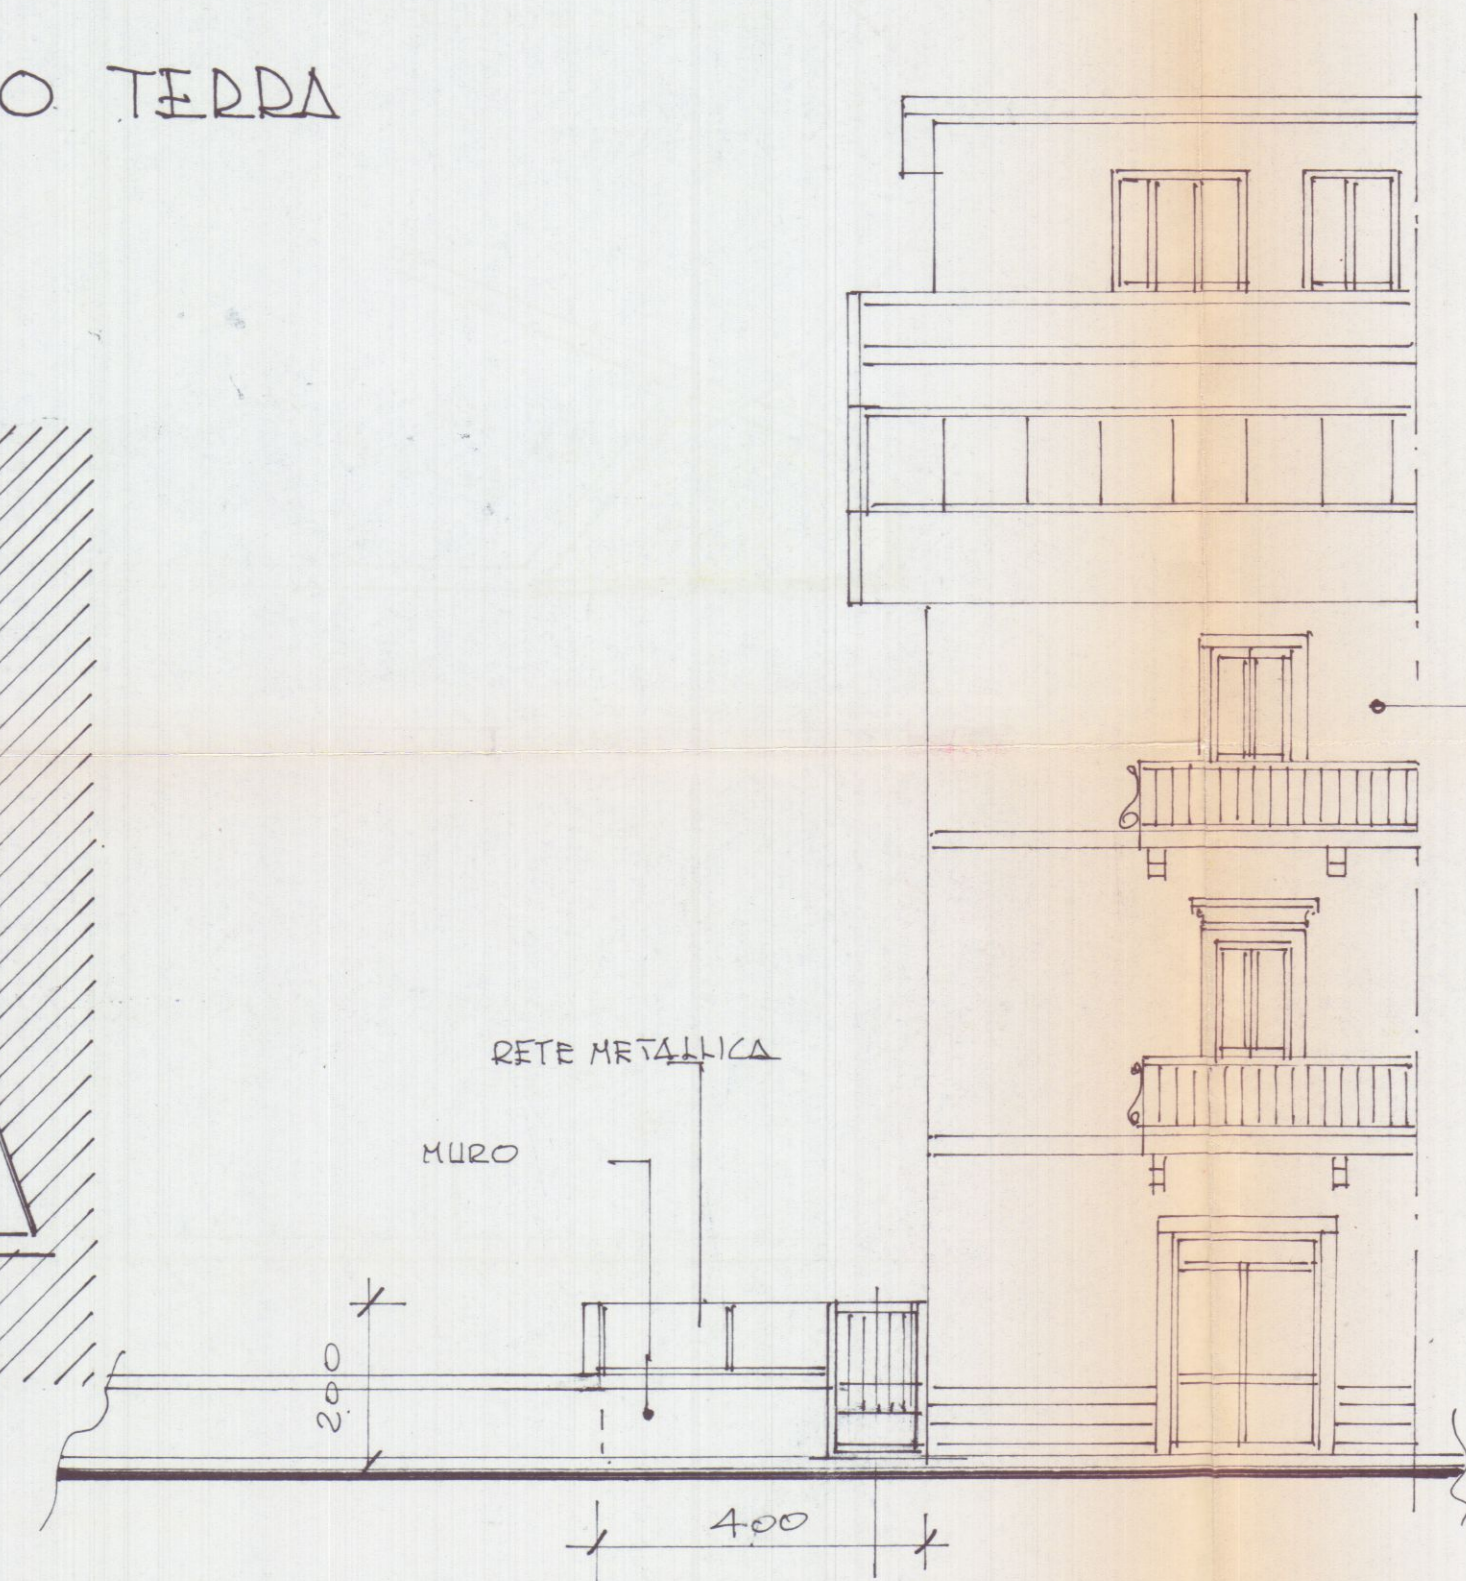

FABBRICATO DI PROPRIETÀ

ALTRA PROPRIETÀ

RETE METALLICA

ALTRA PROPRIETÀ

VIA CAVOUR