

TAV.

1




PROGETTO DI UNA SCALA
PER ACCEDERE ALLA ZONA PARCHEGGIO
E DI UN FORNO

PROGETTISTA: DOTT. ARCH. LUCIO GRANA


PROPRIETA': LANG FOOD
S.A.S.



SCALA 1:2000
PLANIMETRIA

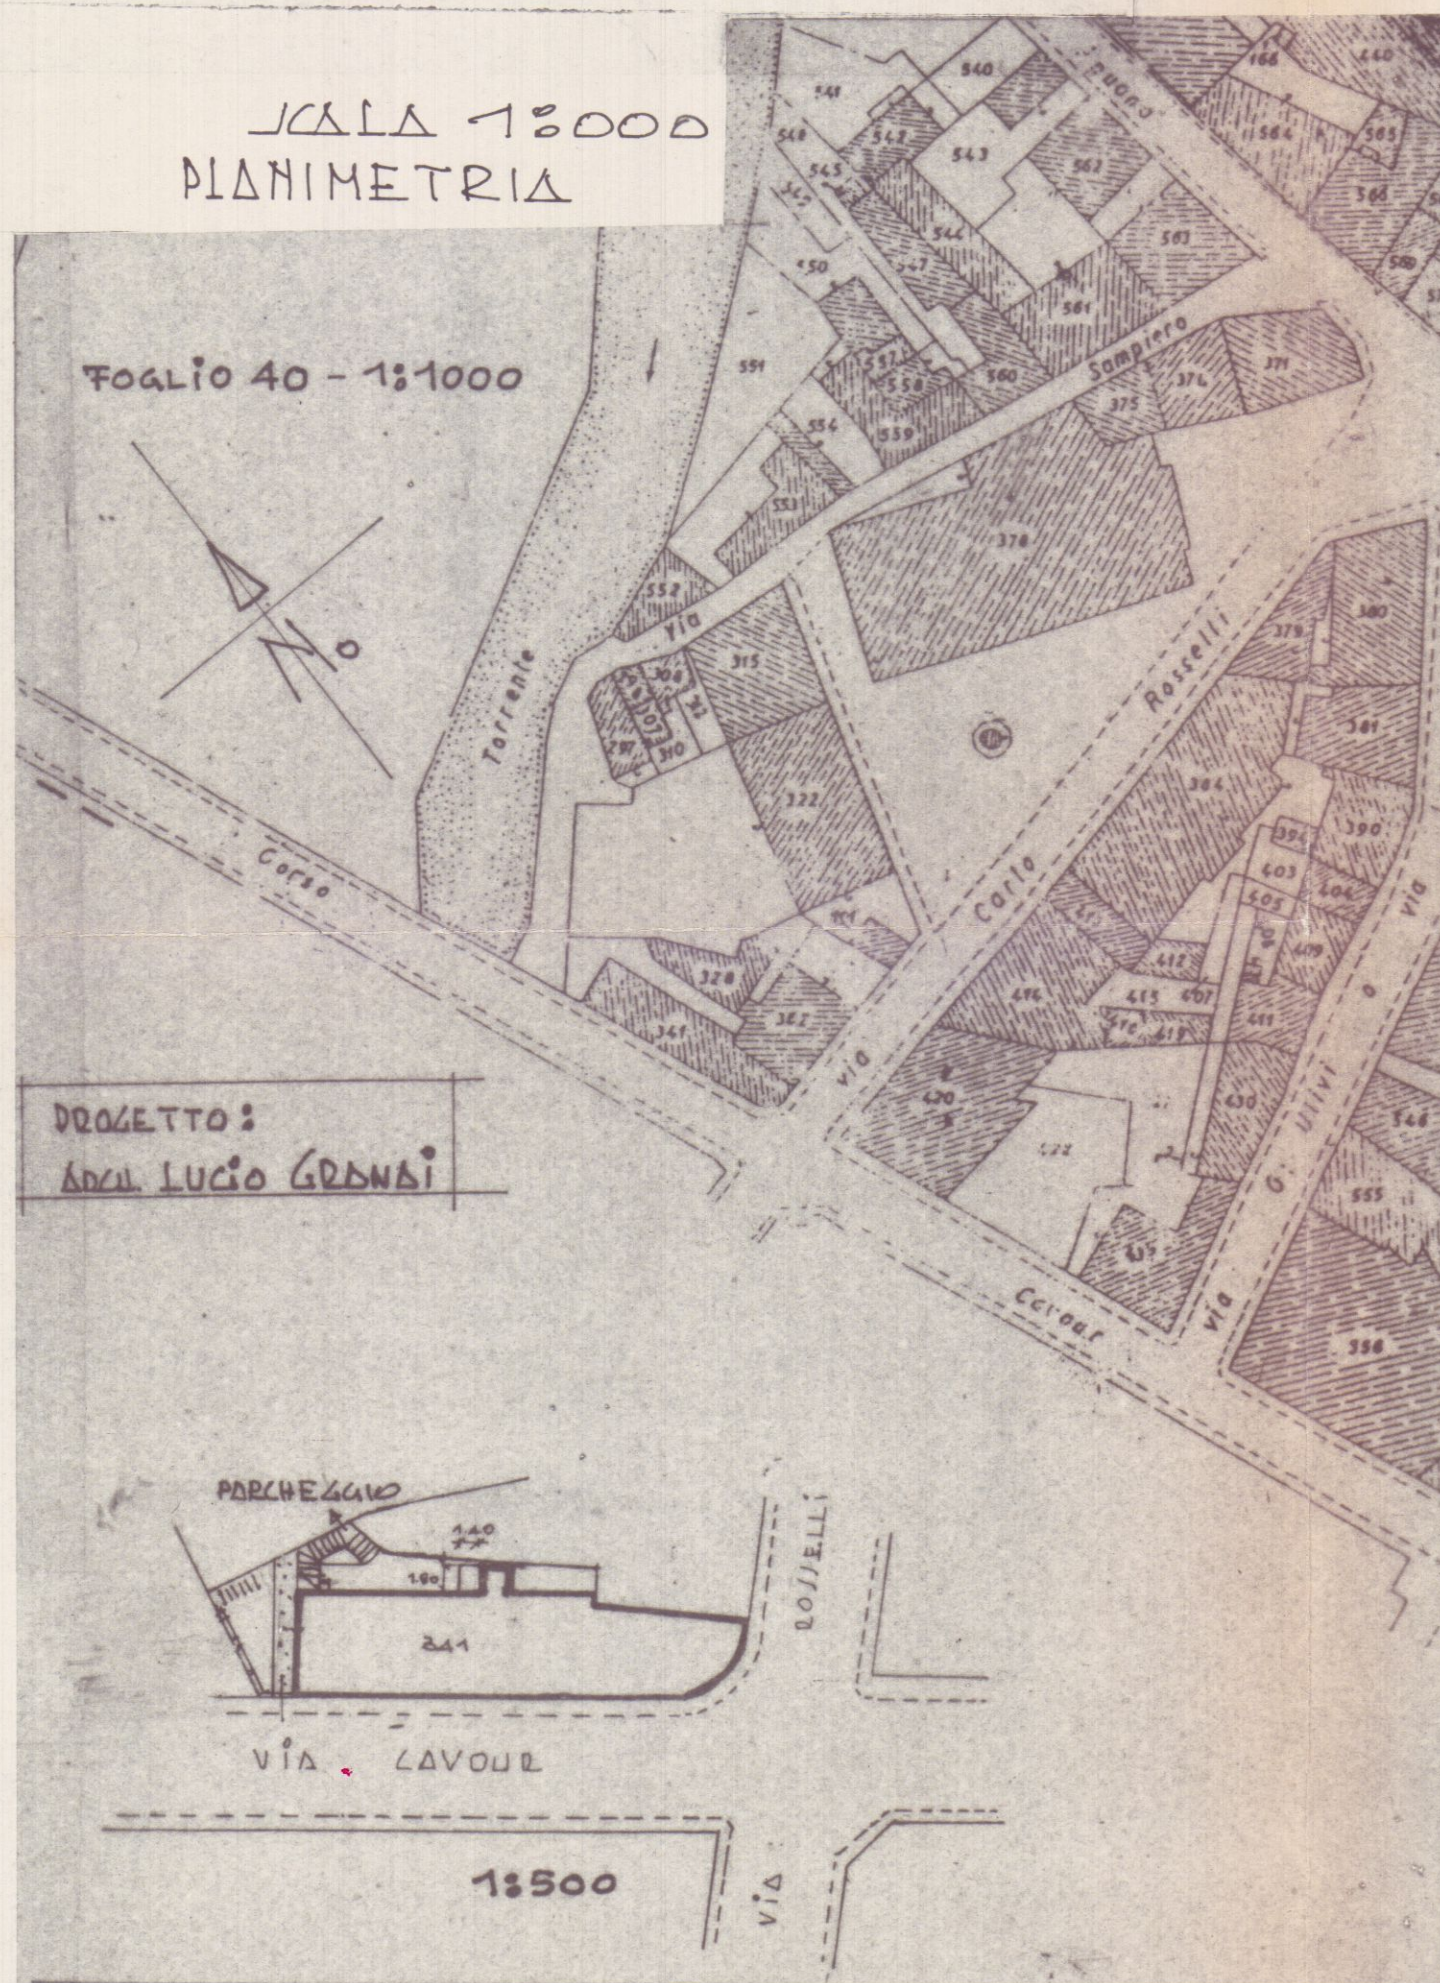

FOGLIO 40 MAPPA 341

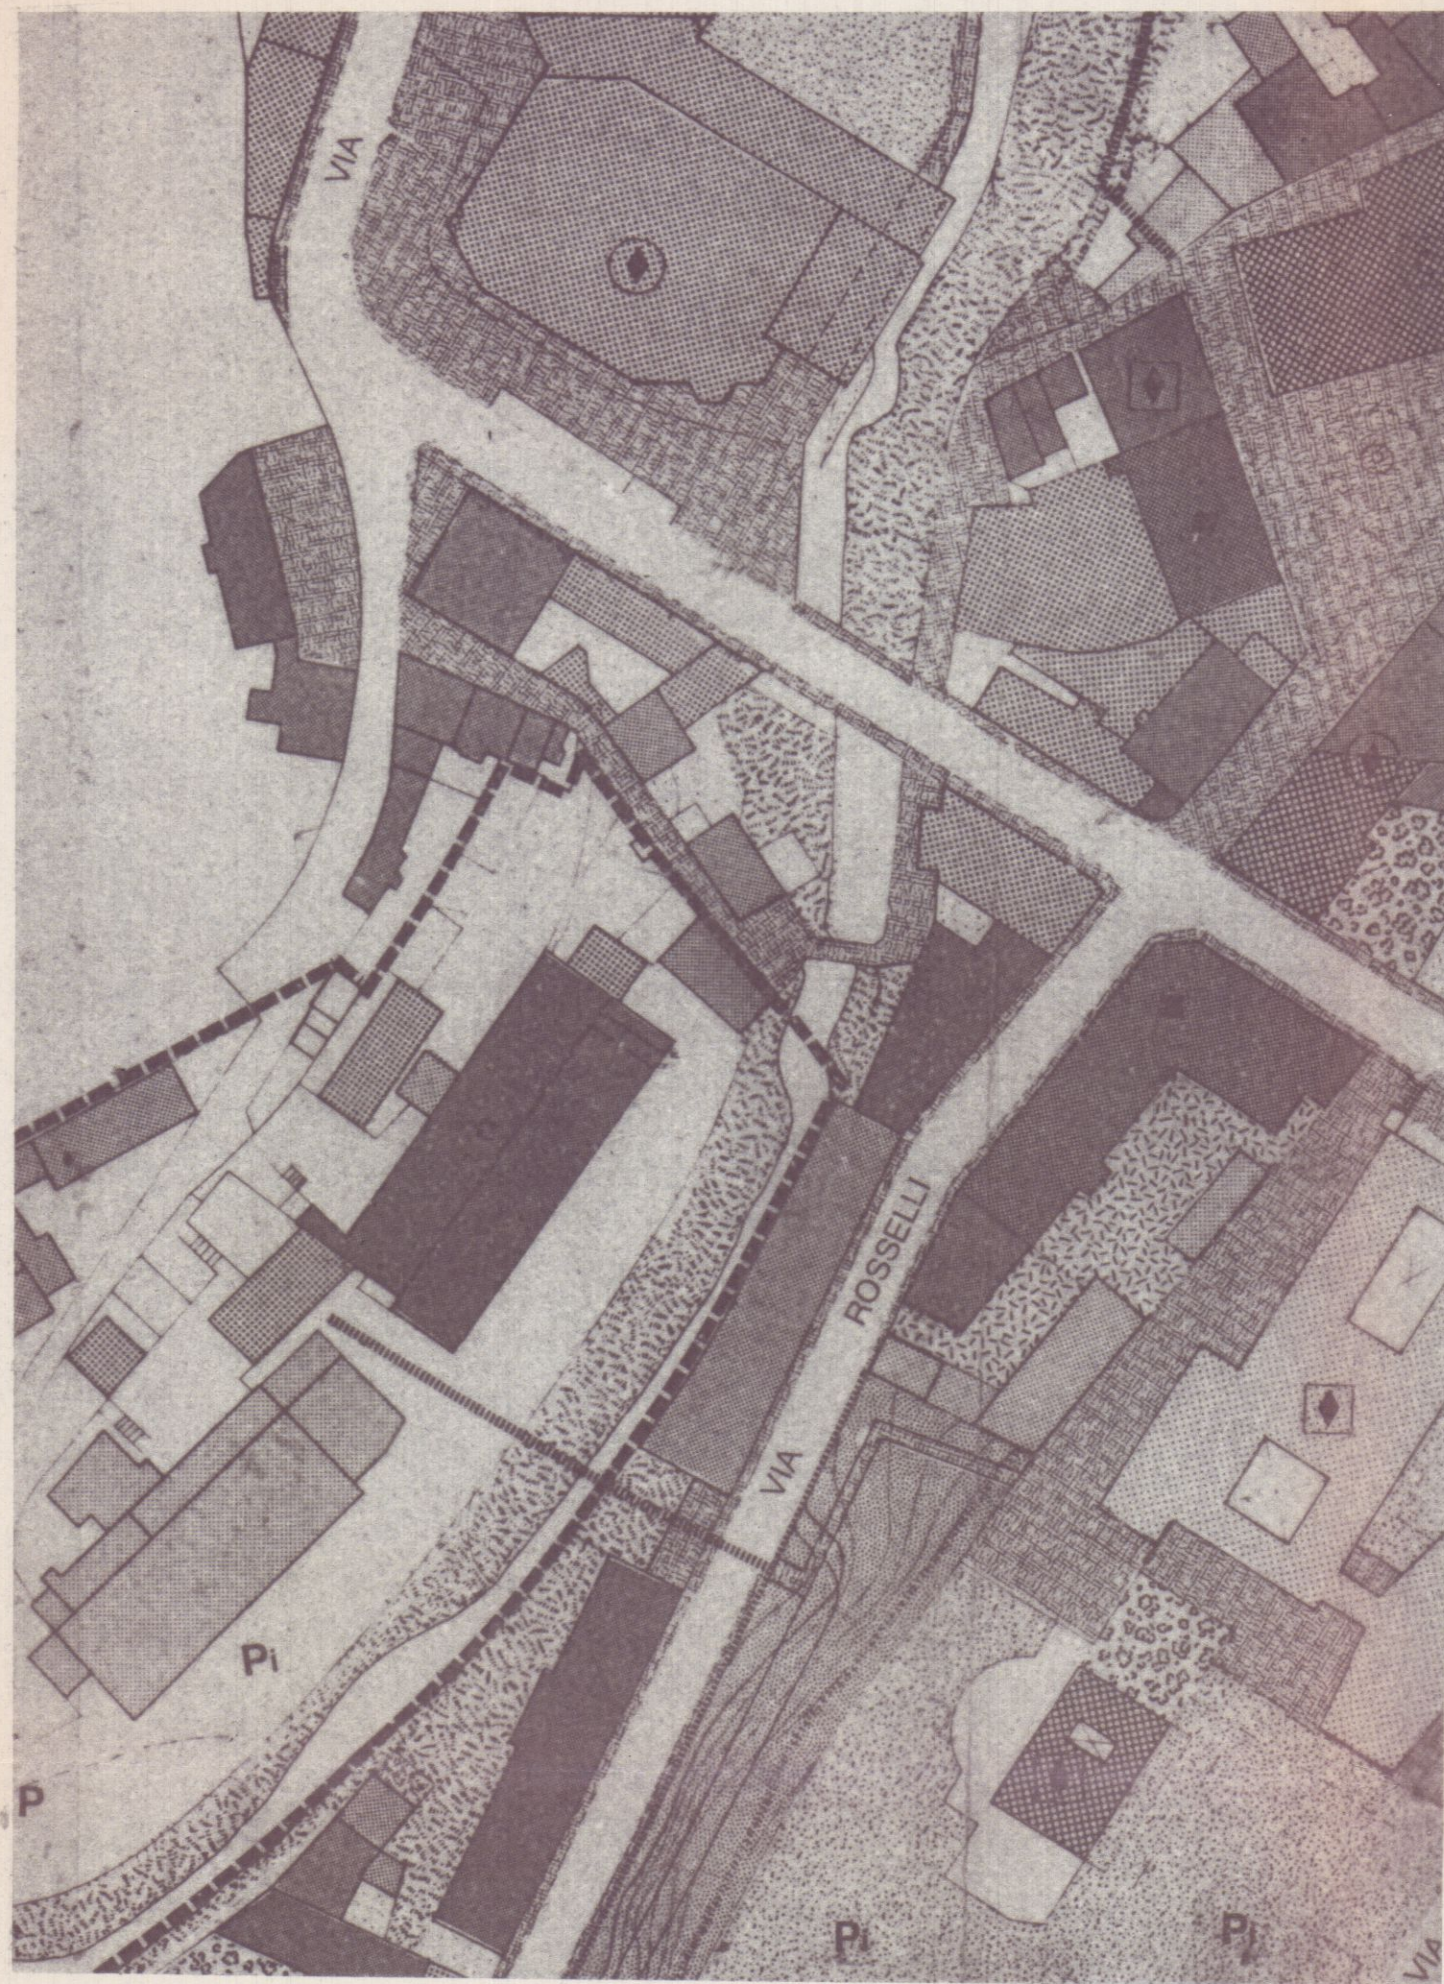


TAV. 1



PROGETTO DI UNA SCALA
PER ACCEDERE ALLA ZONA PARCHEGGIO
E DI UN FODNO

PROGETTISTA: DOTT. ARCH. LUCIO GRANA

PROPRIETA': LANG FOOD
S.A.S.

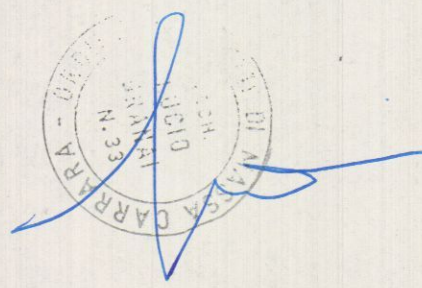

SCALA 1:2000
PLANIMETRIA

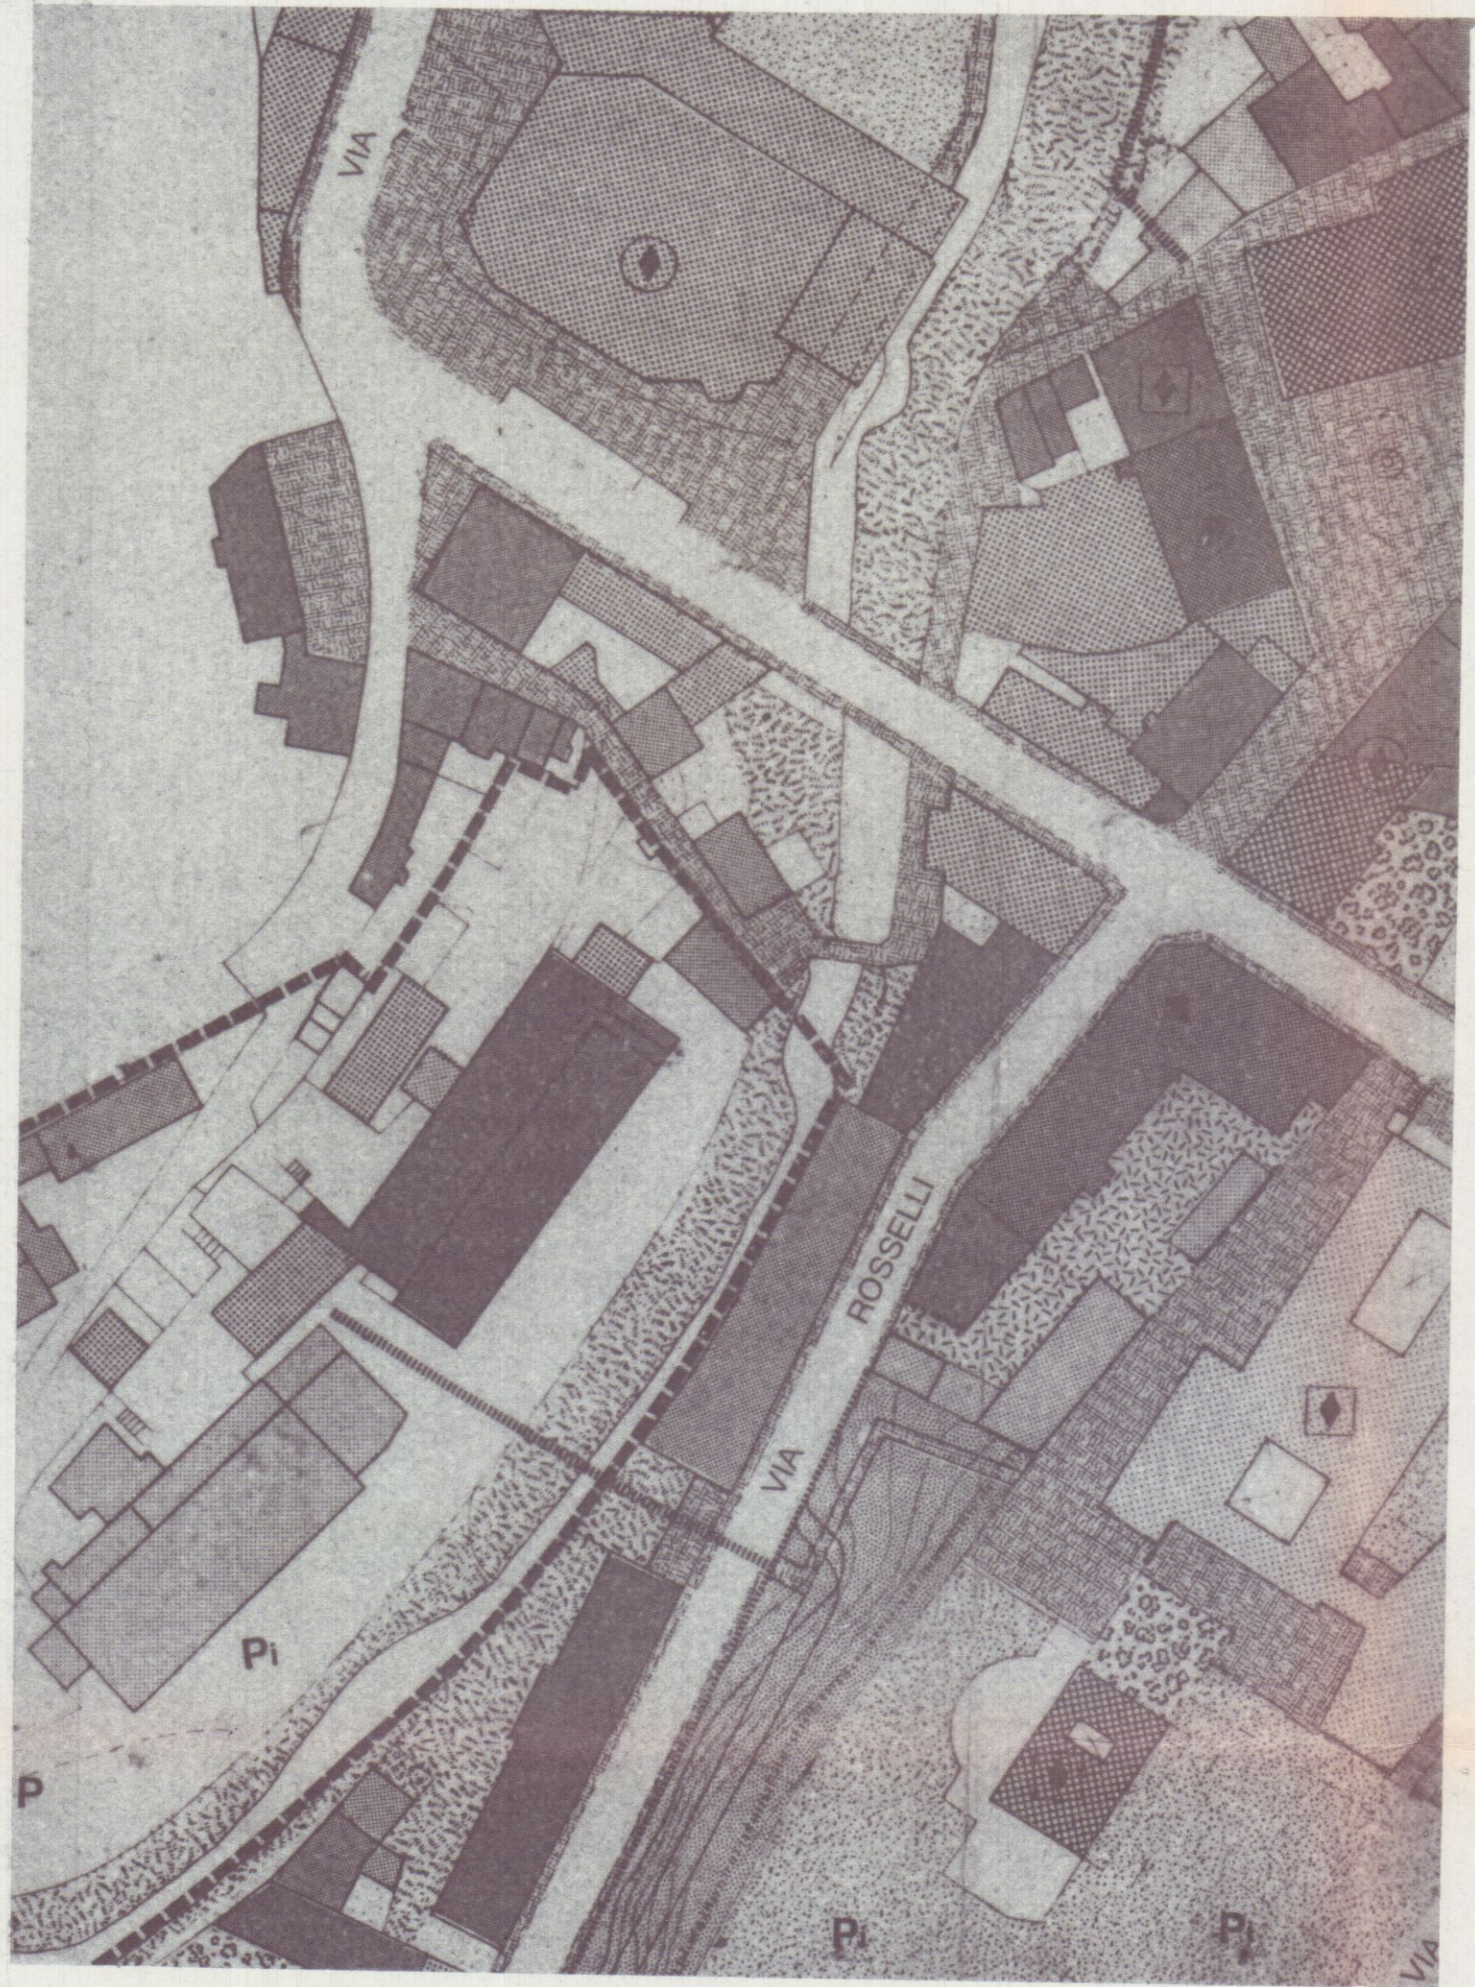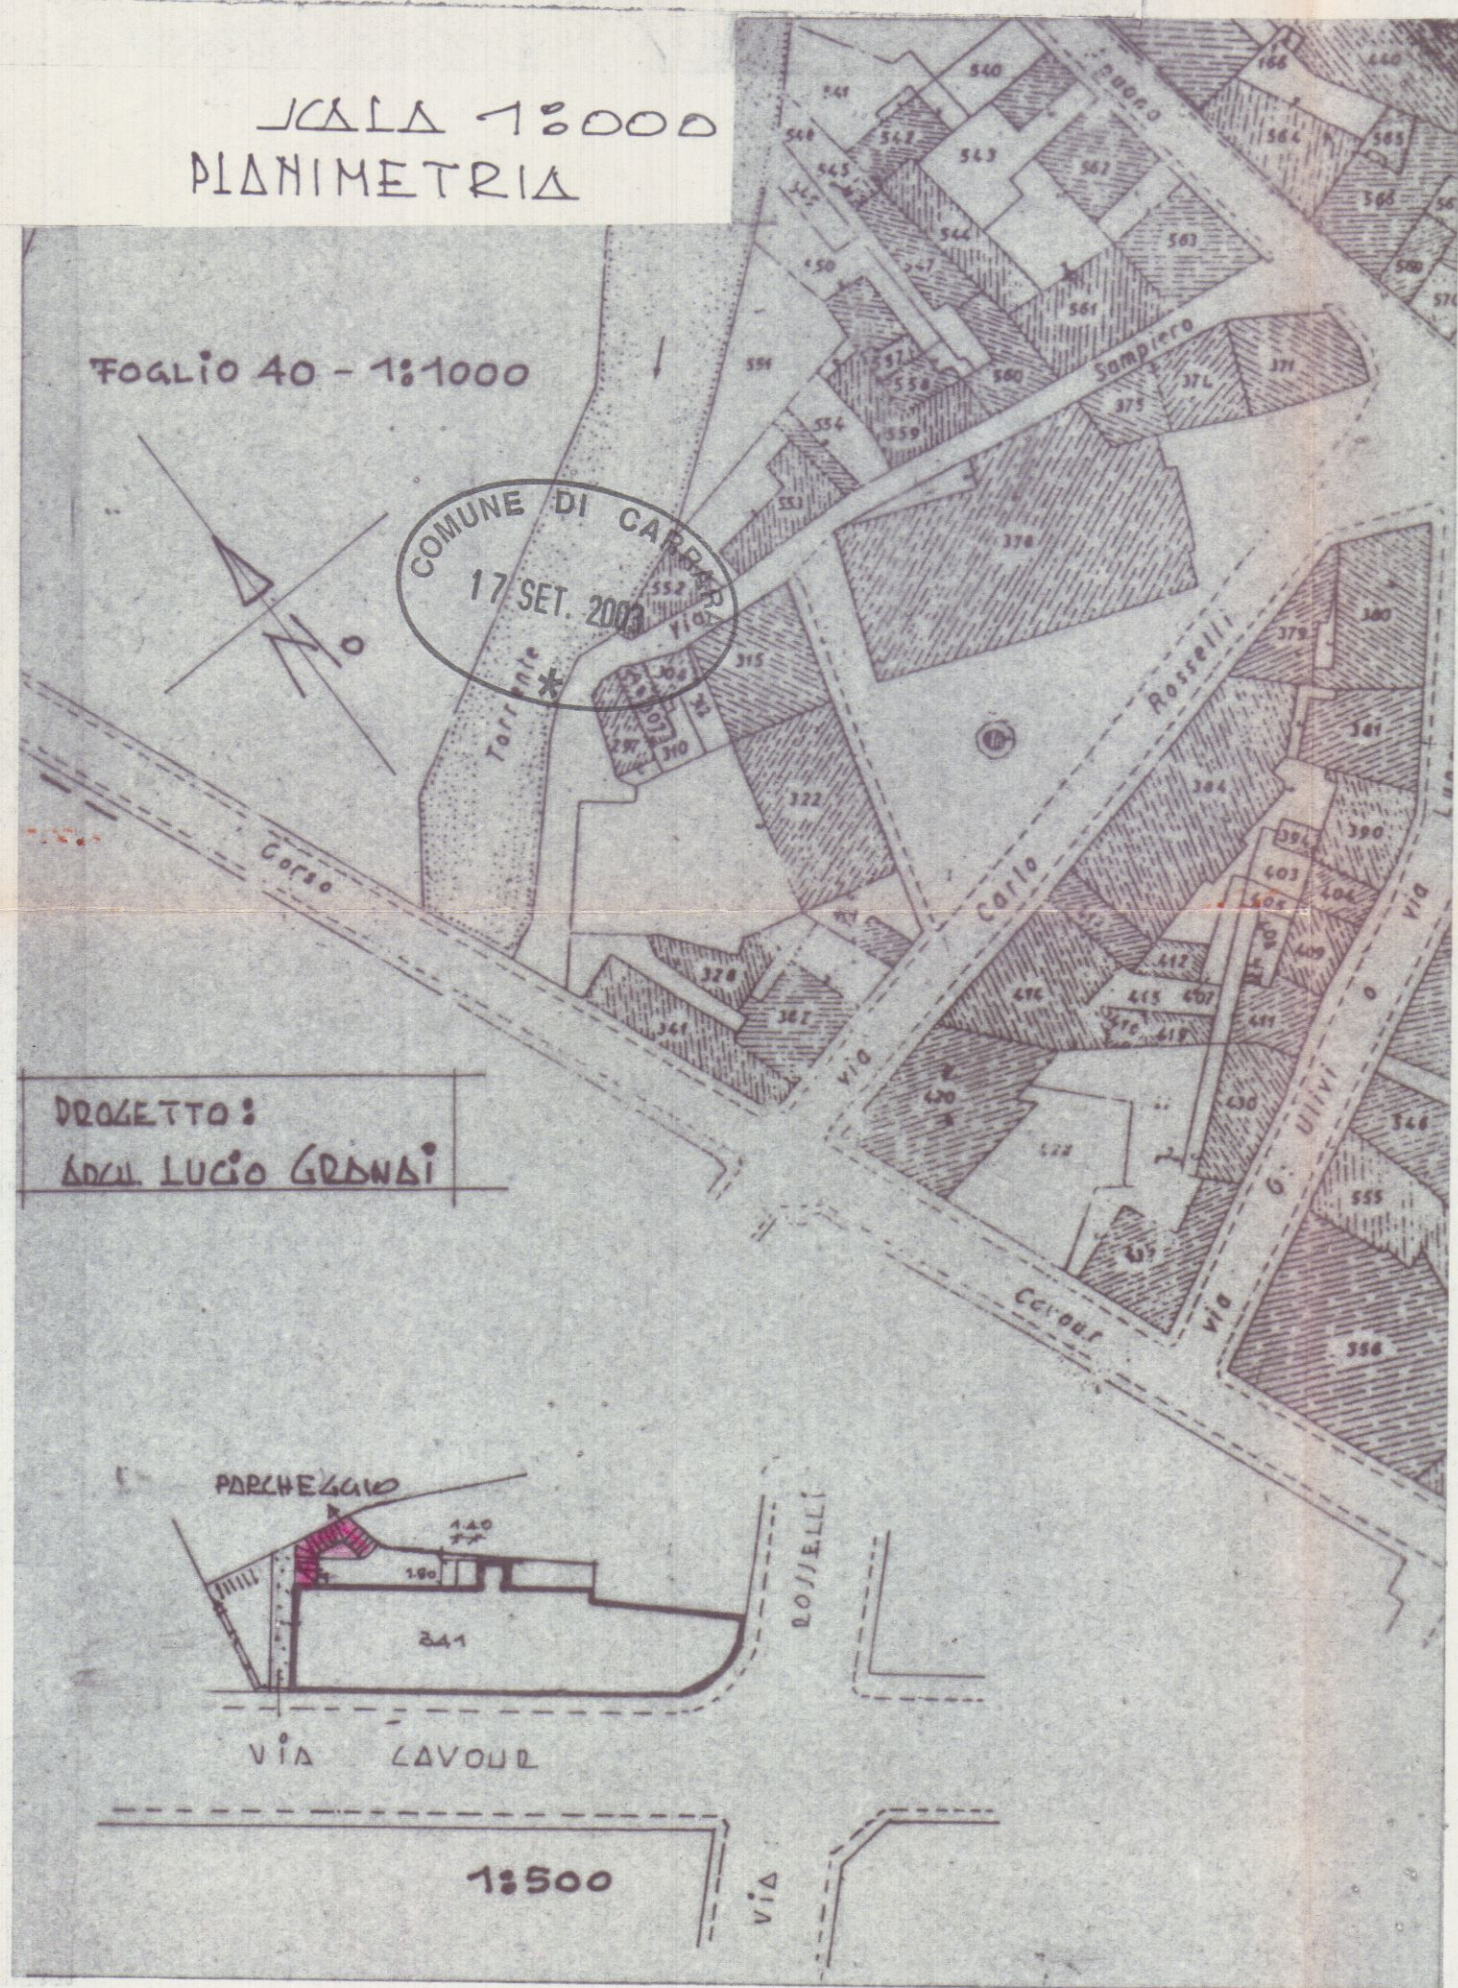

PROGETTO DI UNA SCALA
PER ACCEDERE ALLA ZONA
PARCHEGGIO
SITO IN VIA CAVOUR
- CARRARA -


PROGETTISTA: DOTT. ARCH. LUCIO GRANAI

PROPRIETÀ: LANG FOOD
S.A.S.


STATO DI FATTO

SCALA 1:100


TAV. 2

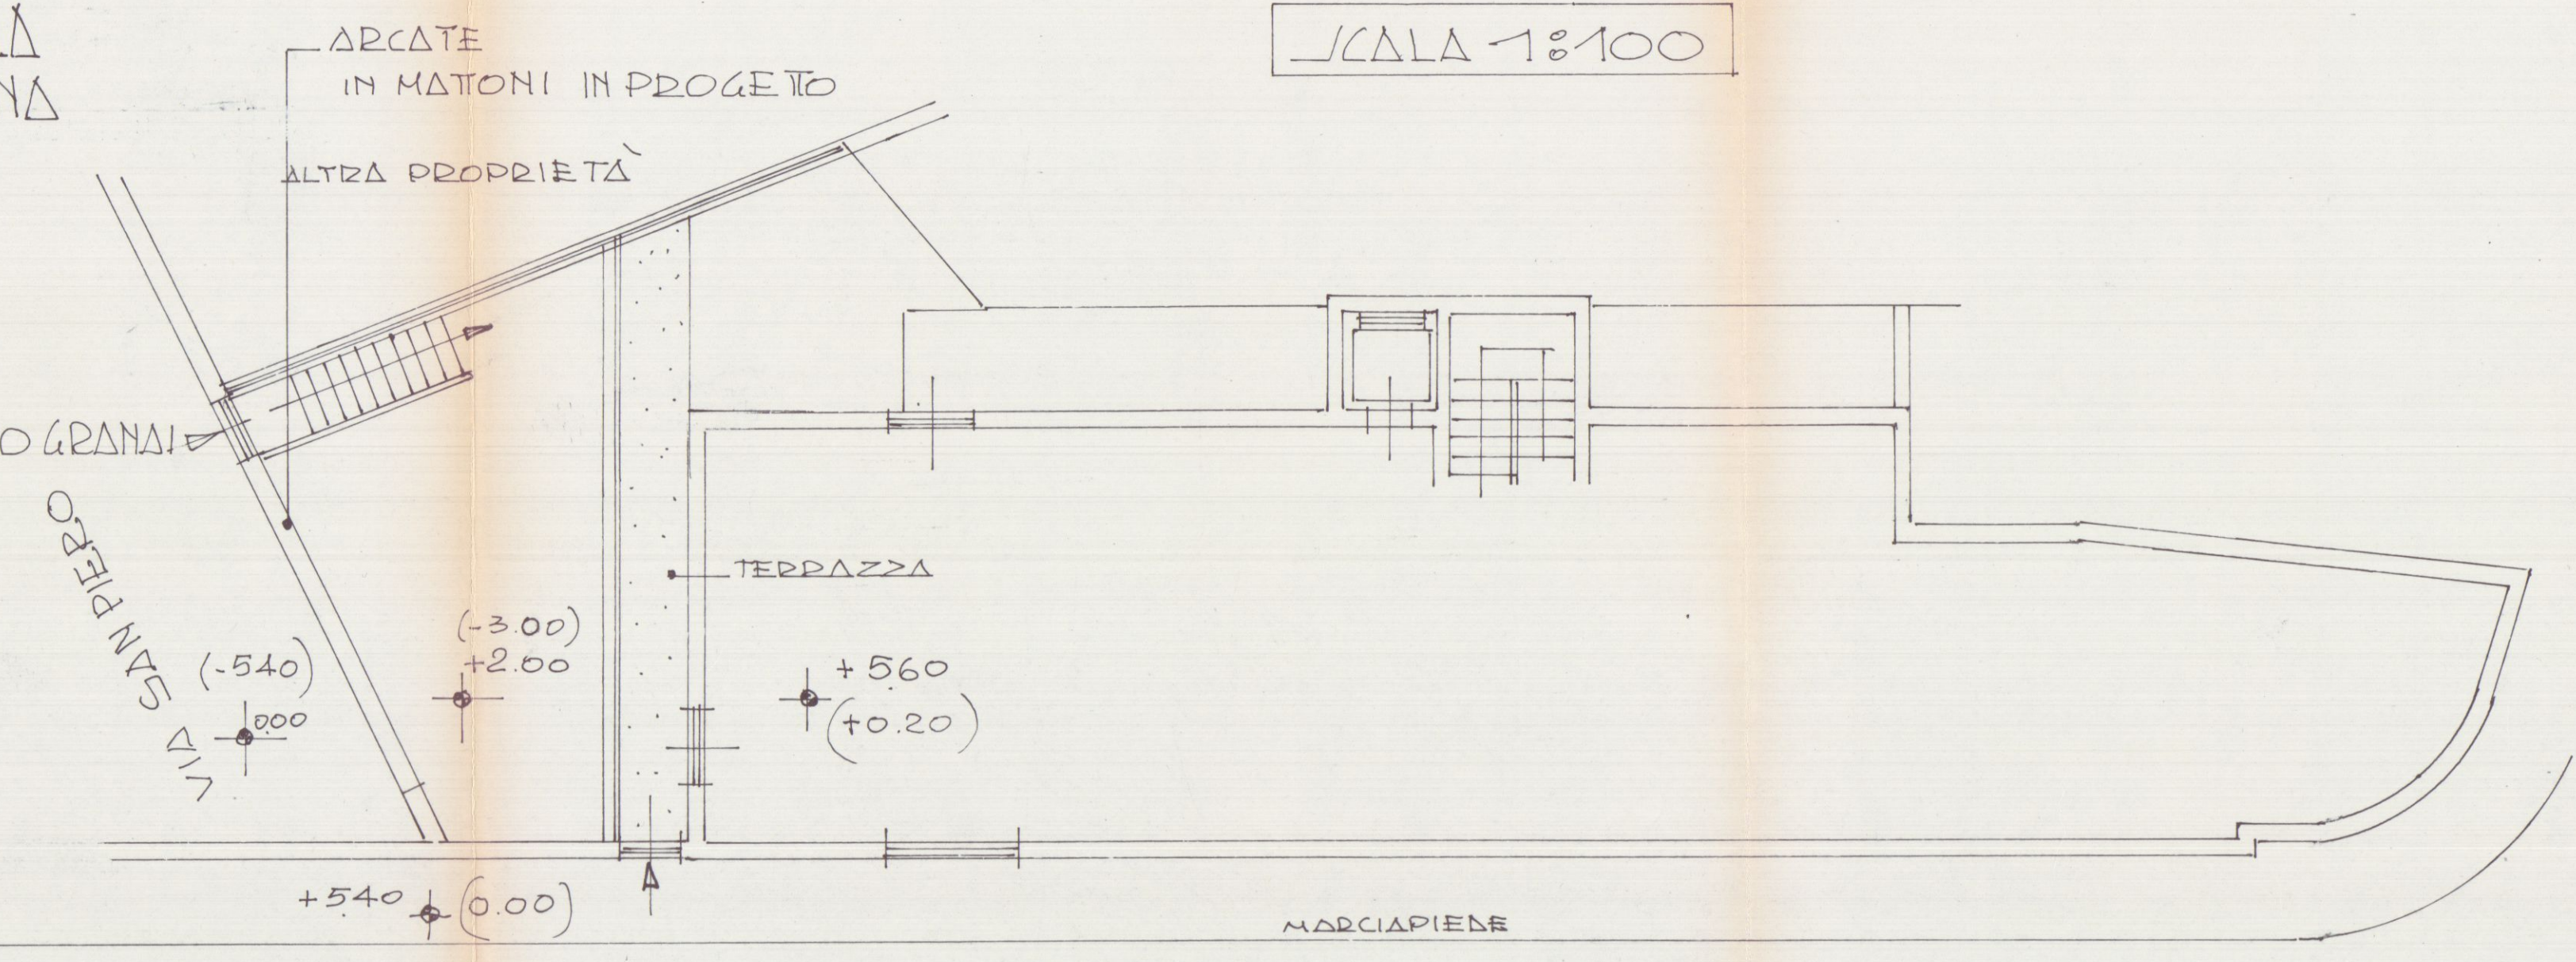


PIANTA PIANO TERRA

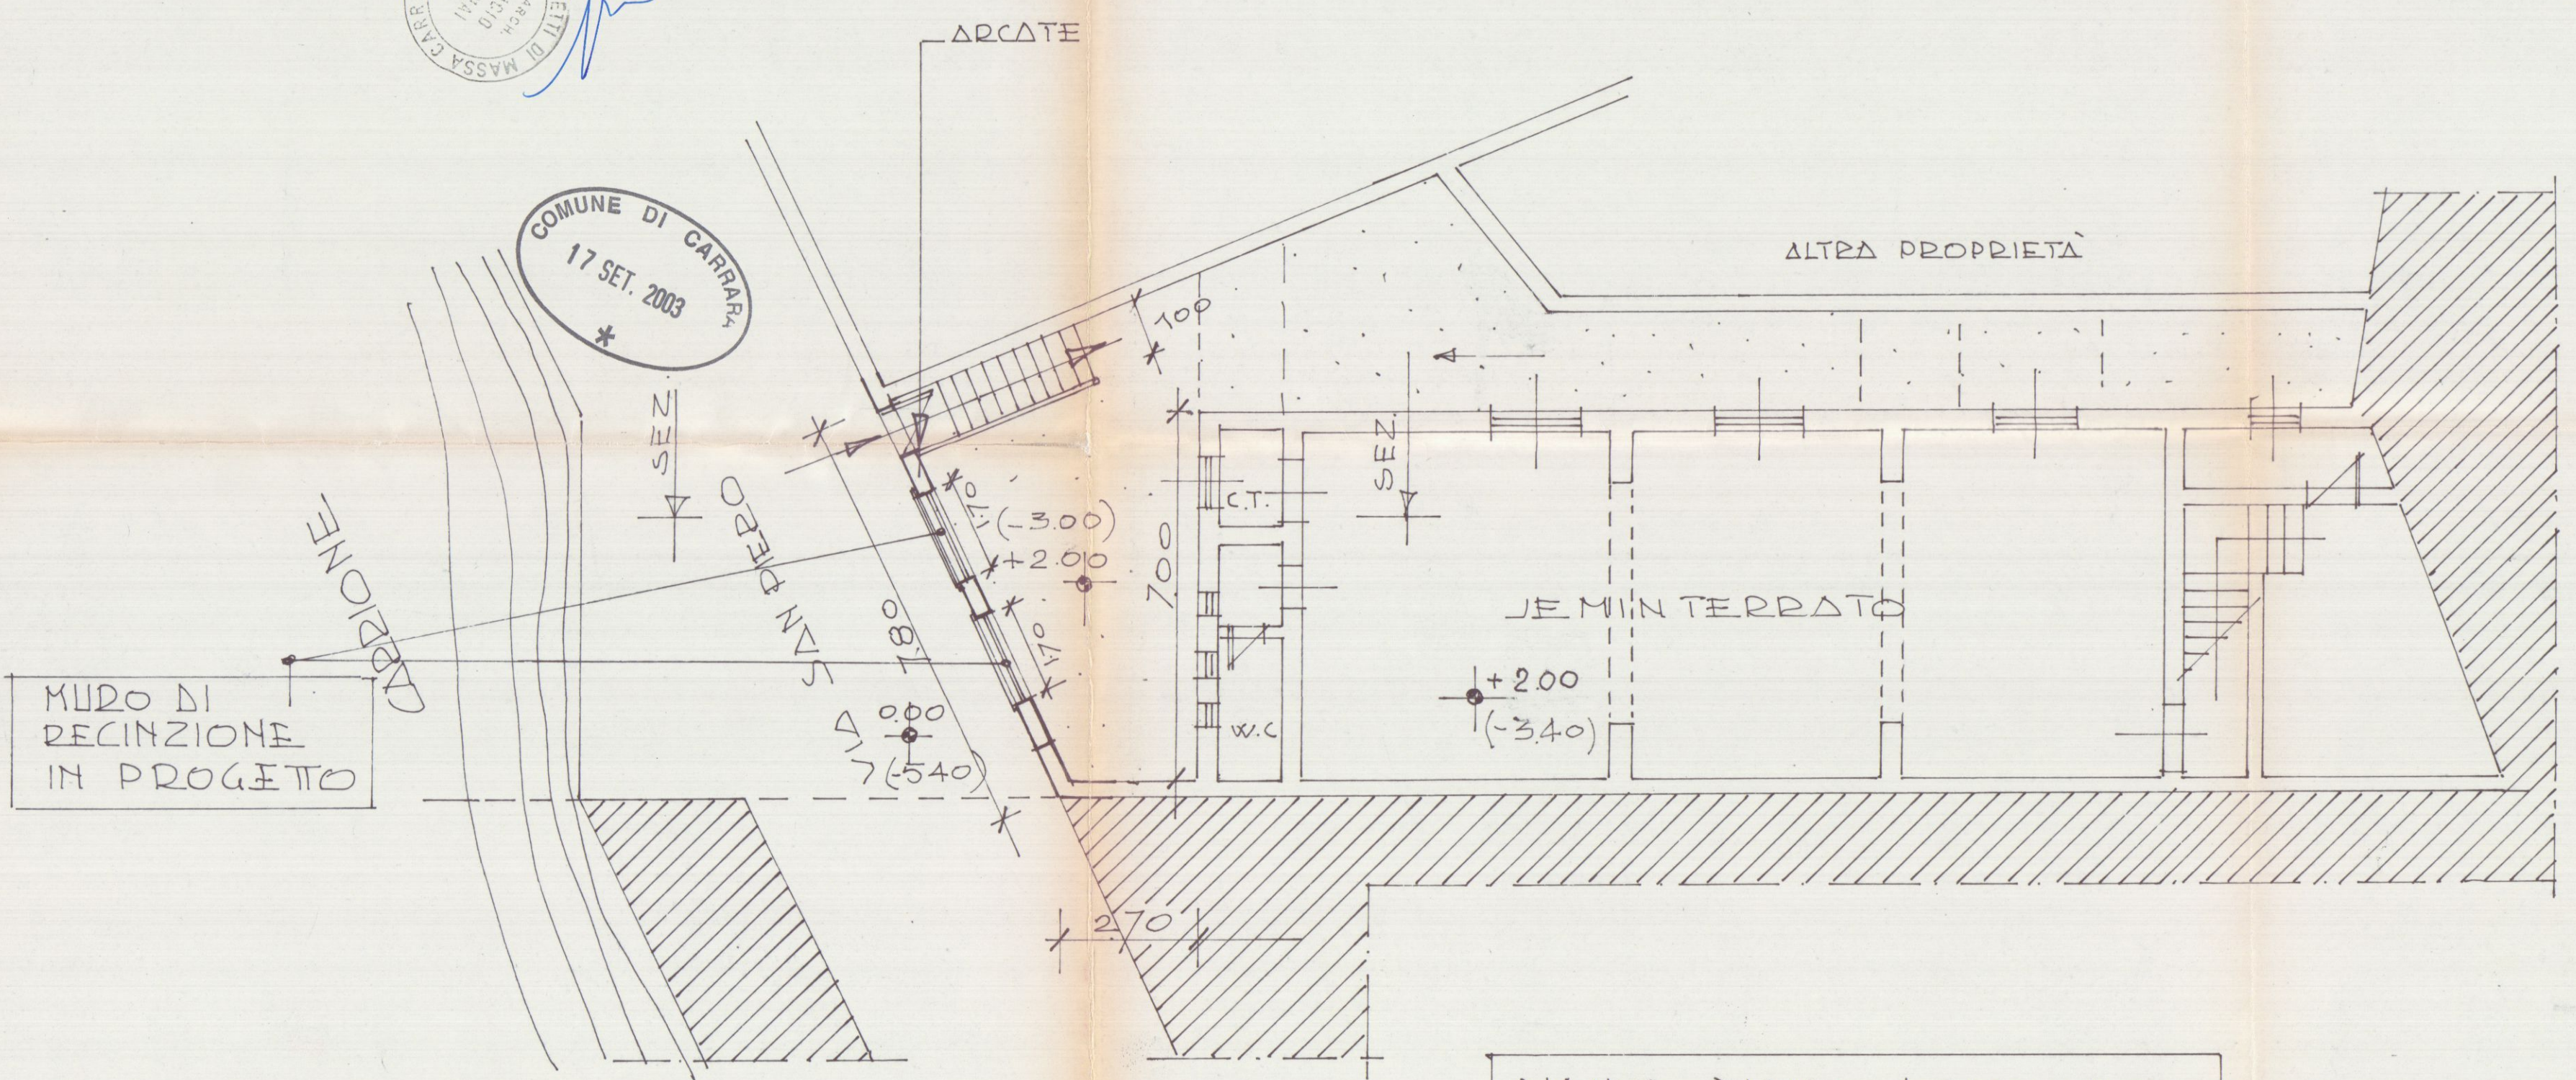


PIANTA PIANO SCANTINATO

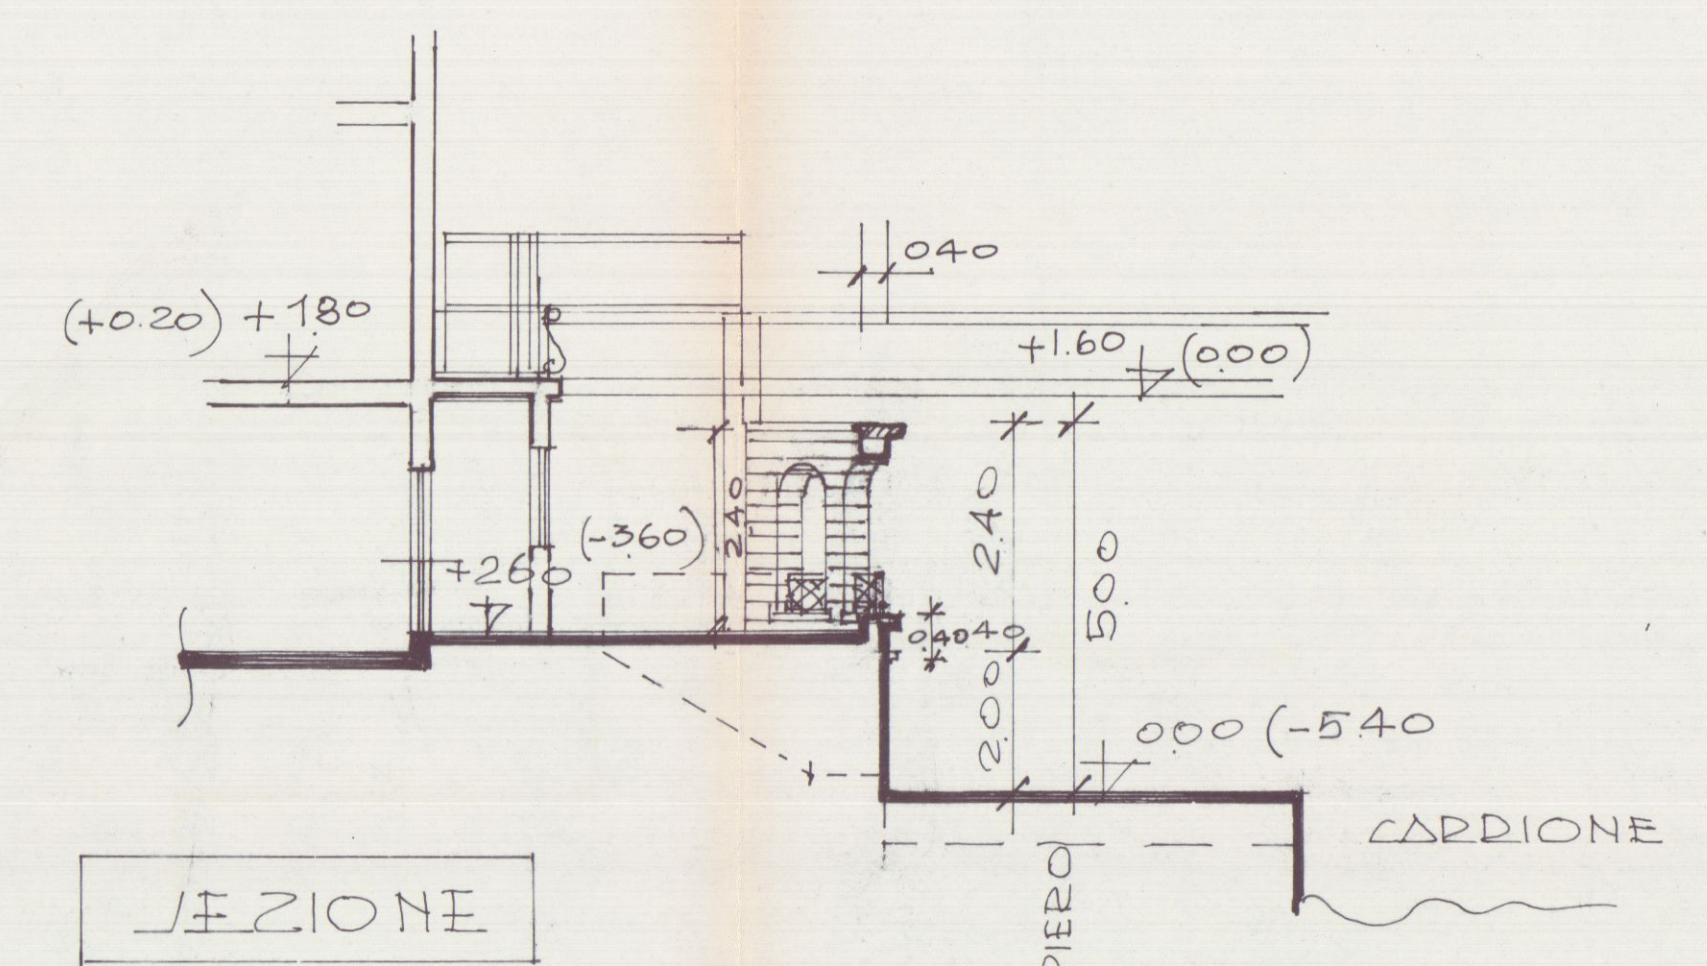

SEZIONE

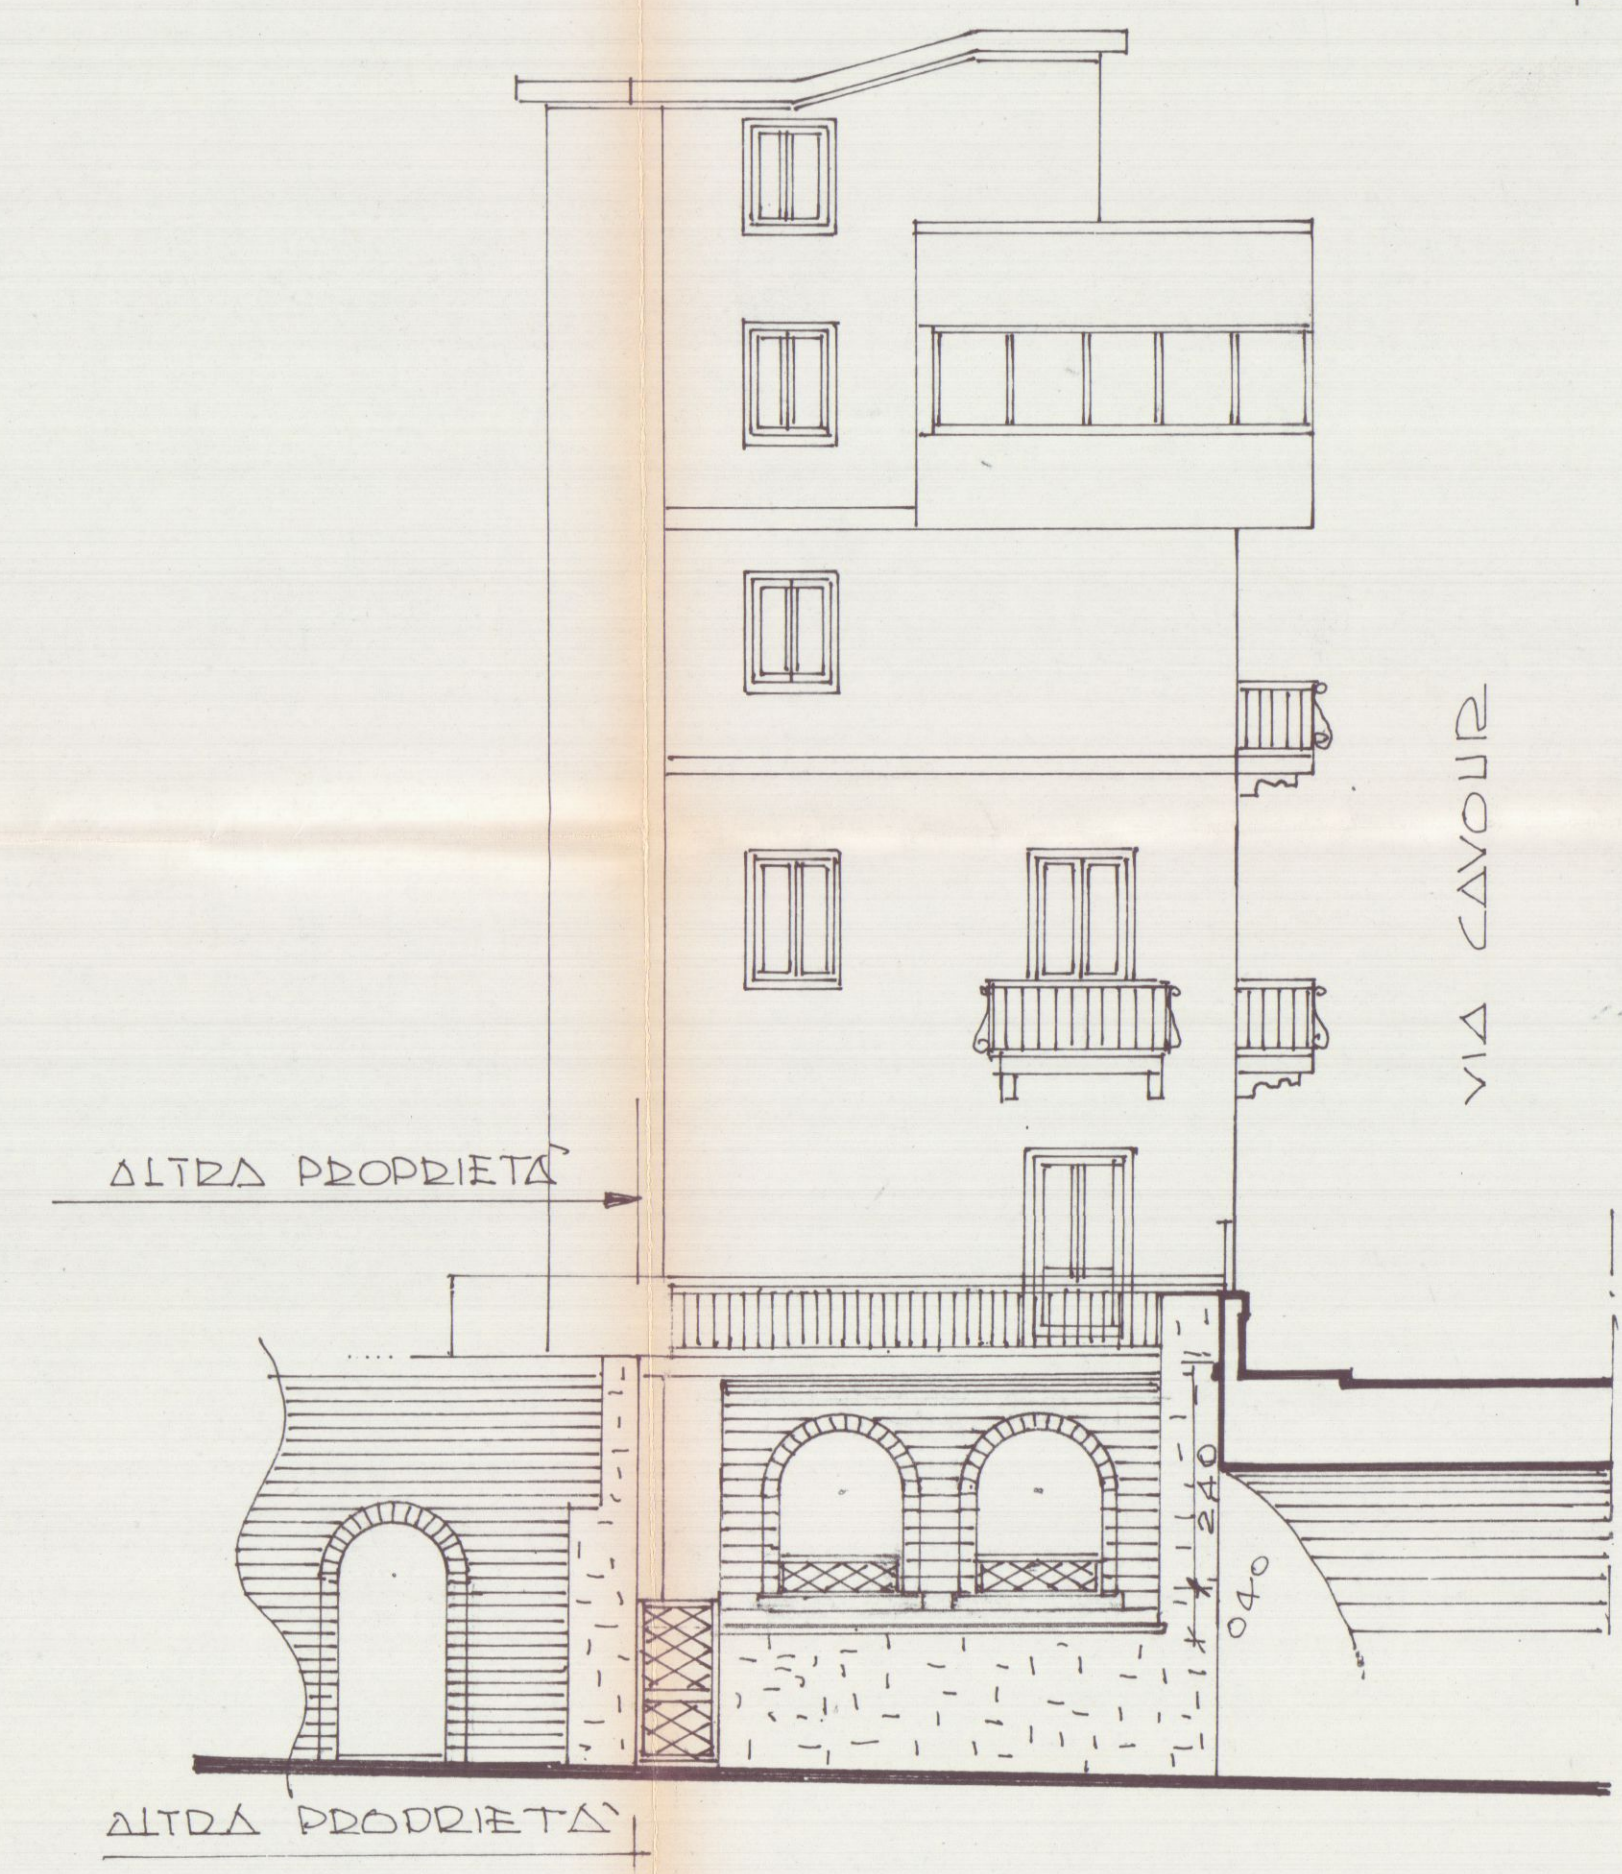

PROSPETTO LATO VIA SAN PIERO

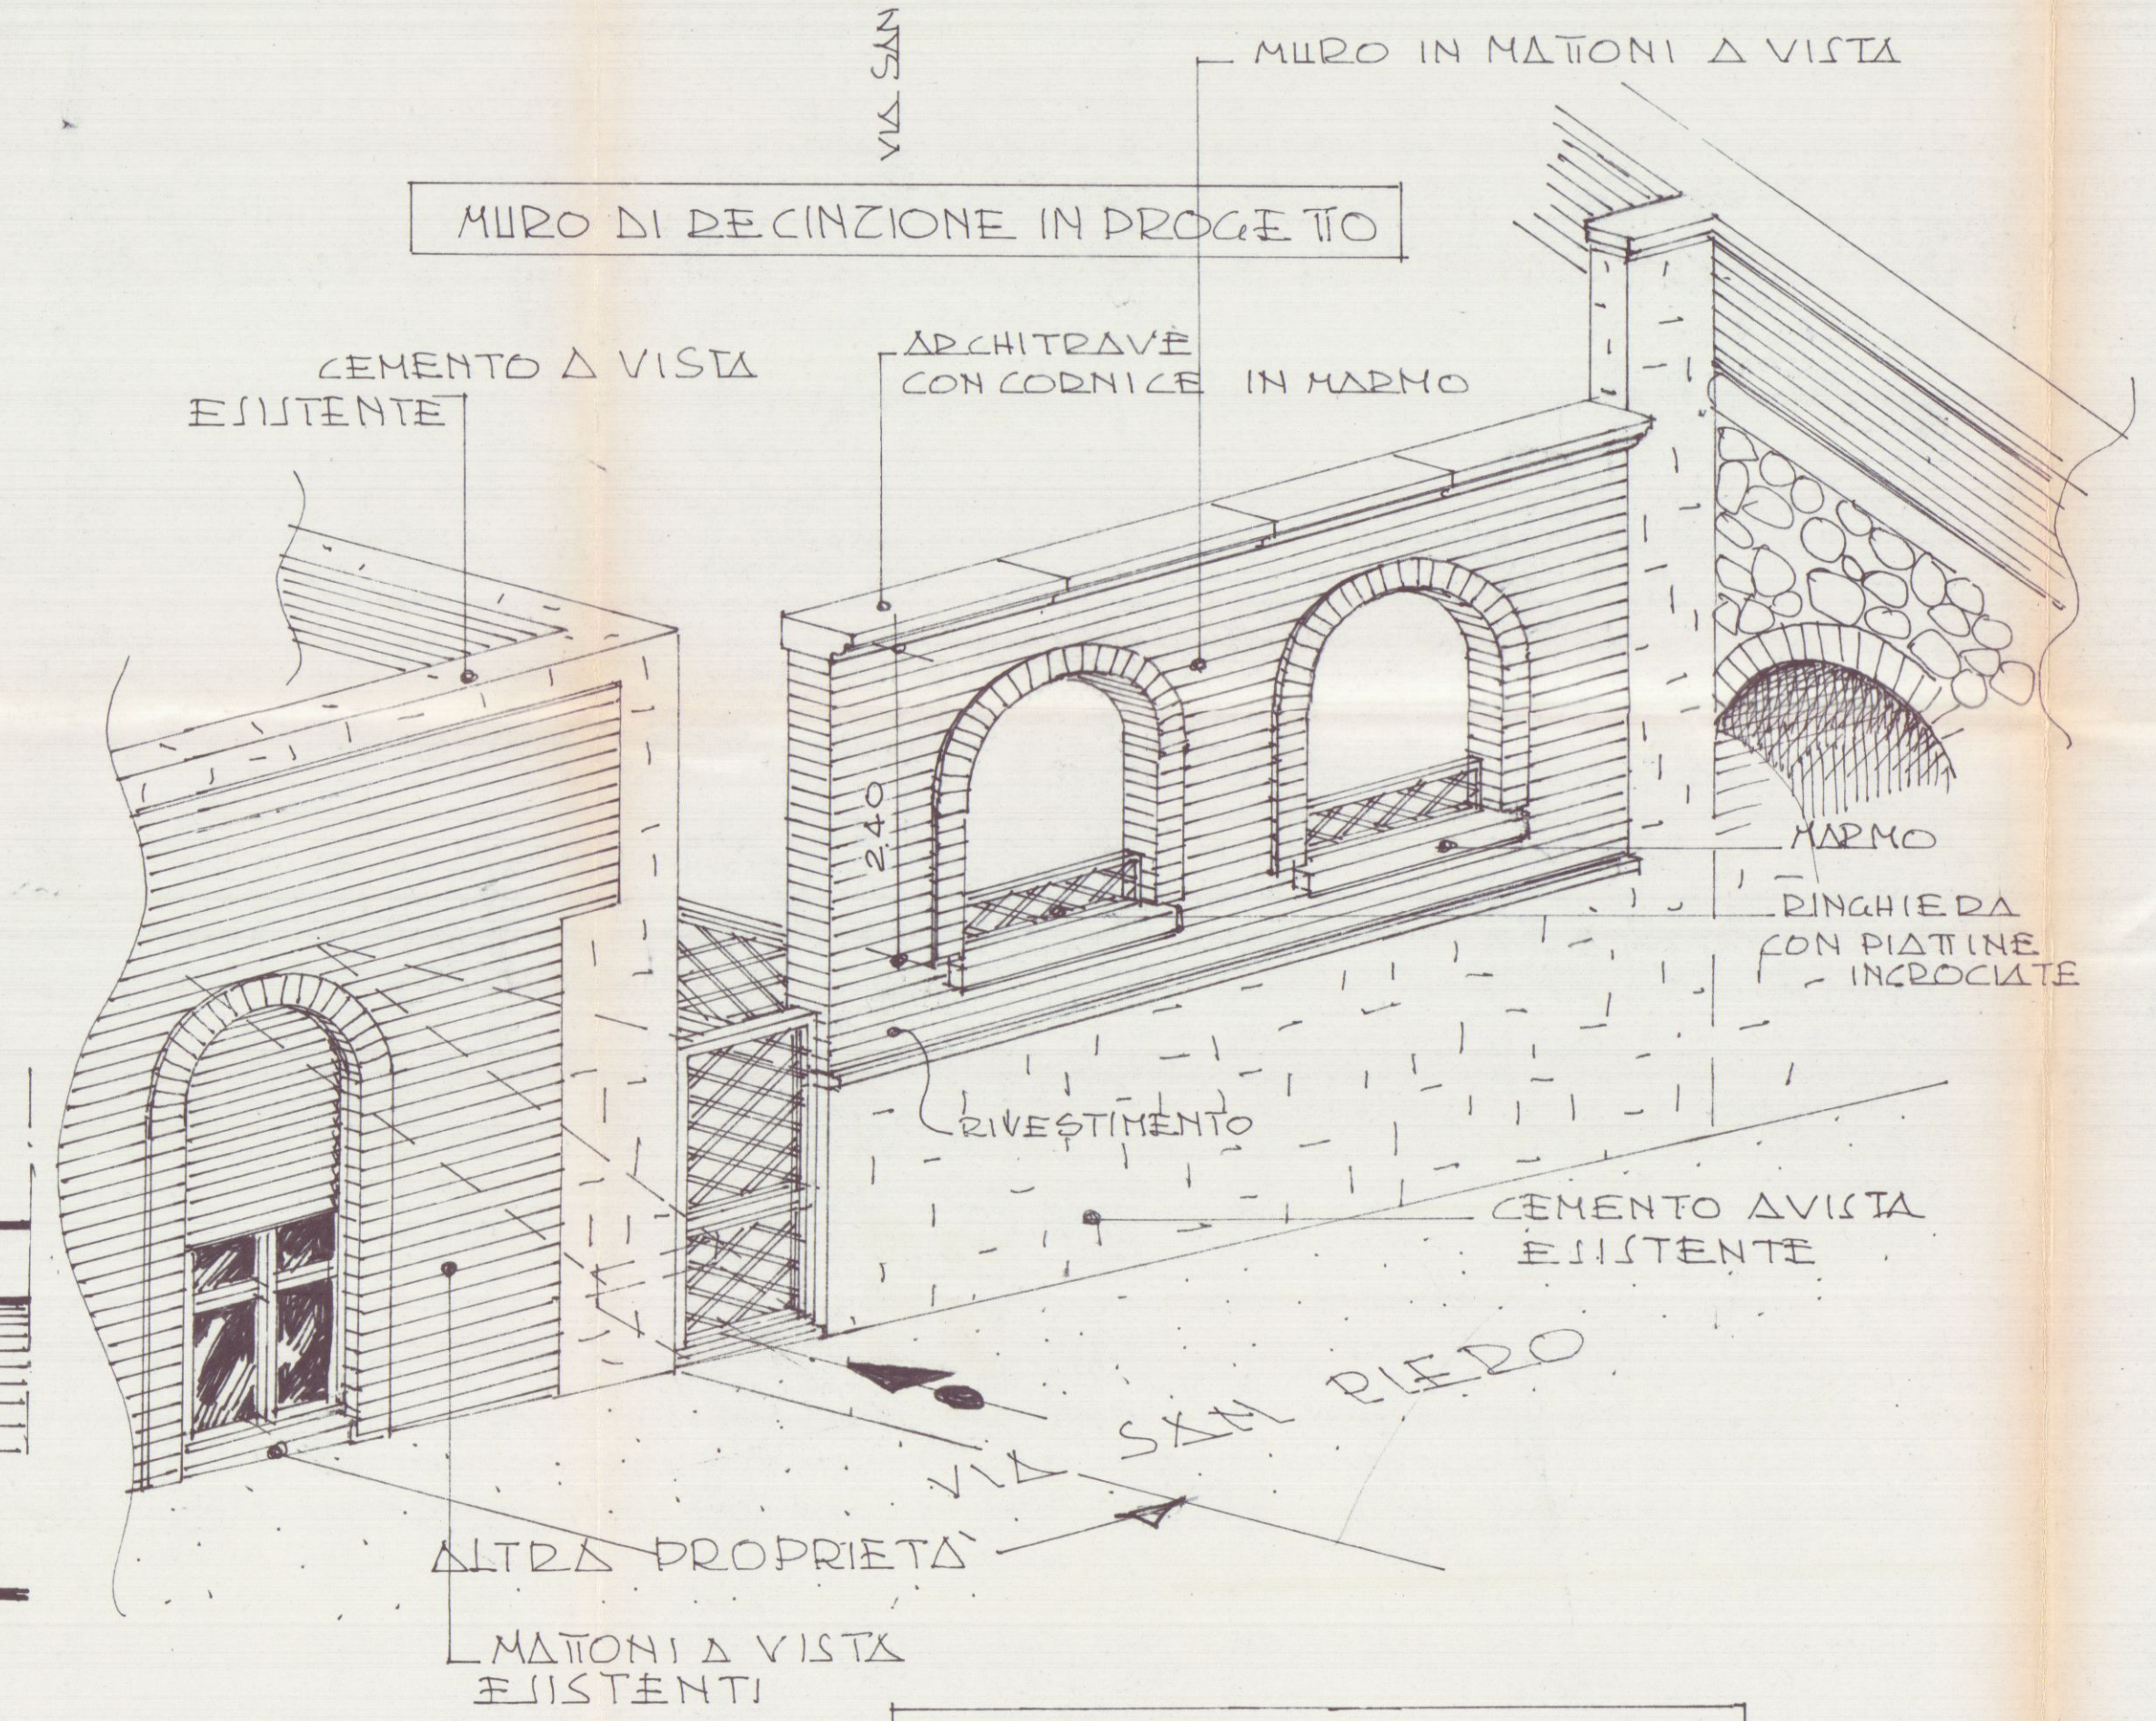

VEDUTA ASSONOMETRICA


PROGETTO DI UNA SCALA
PER ACCEDERE ALLA ZONA
PARCHEGGIO
SITO IN VIA CAVOUR
- CARRARA -

PROGETTISTA: DOT. ARCH. LUCIO GRANA

PROPRIETÀ: LANG FOOD
S.A.S.

STATO DI FATTO


SCALA 1:100

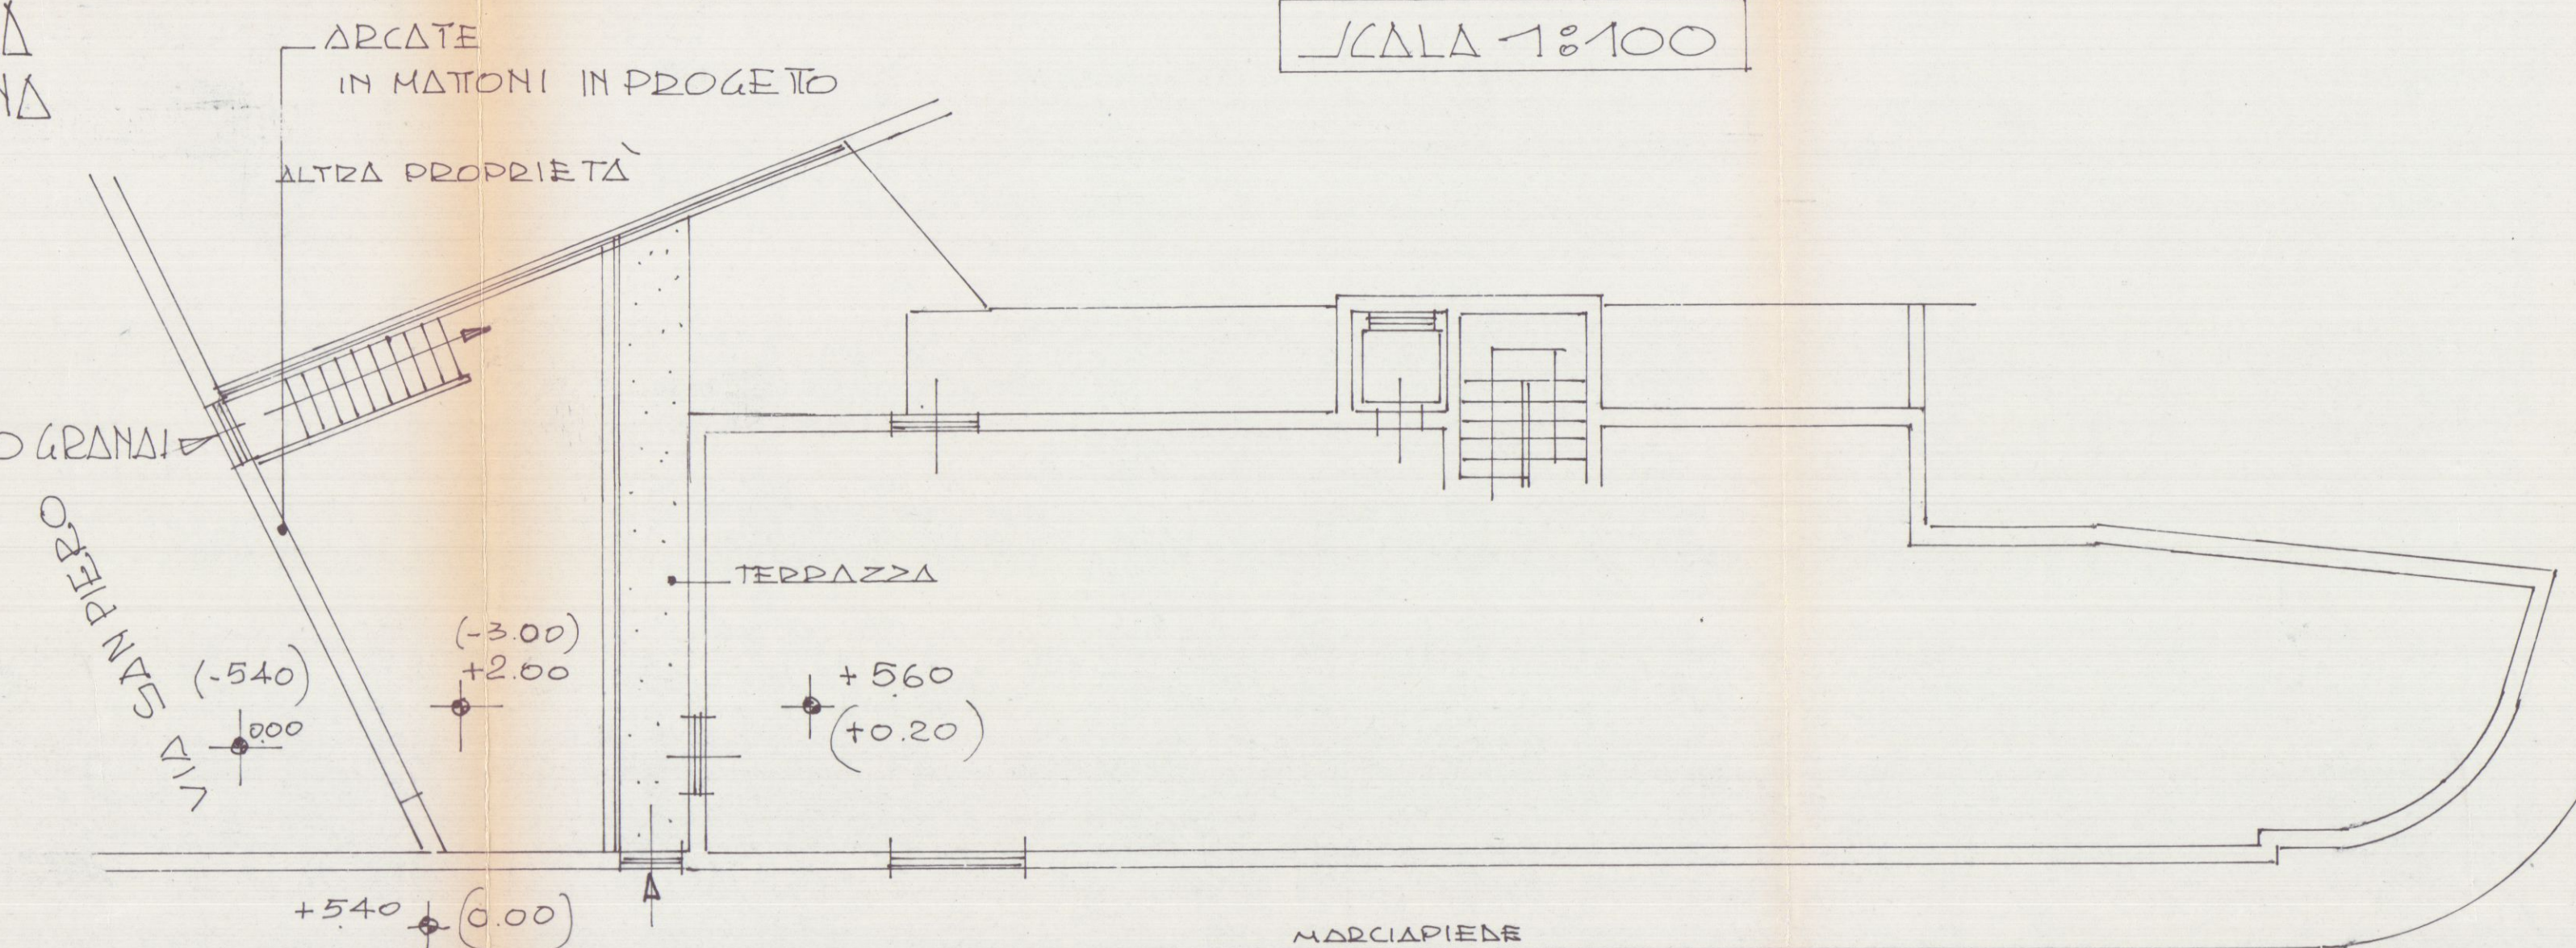


PIANTA PIANO TERRA

VIA CAVOUR


COMUNE DI CARRARA
17 SET. 2003

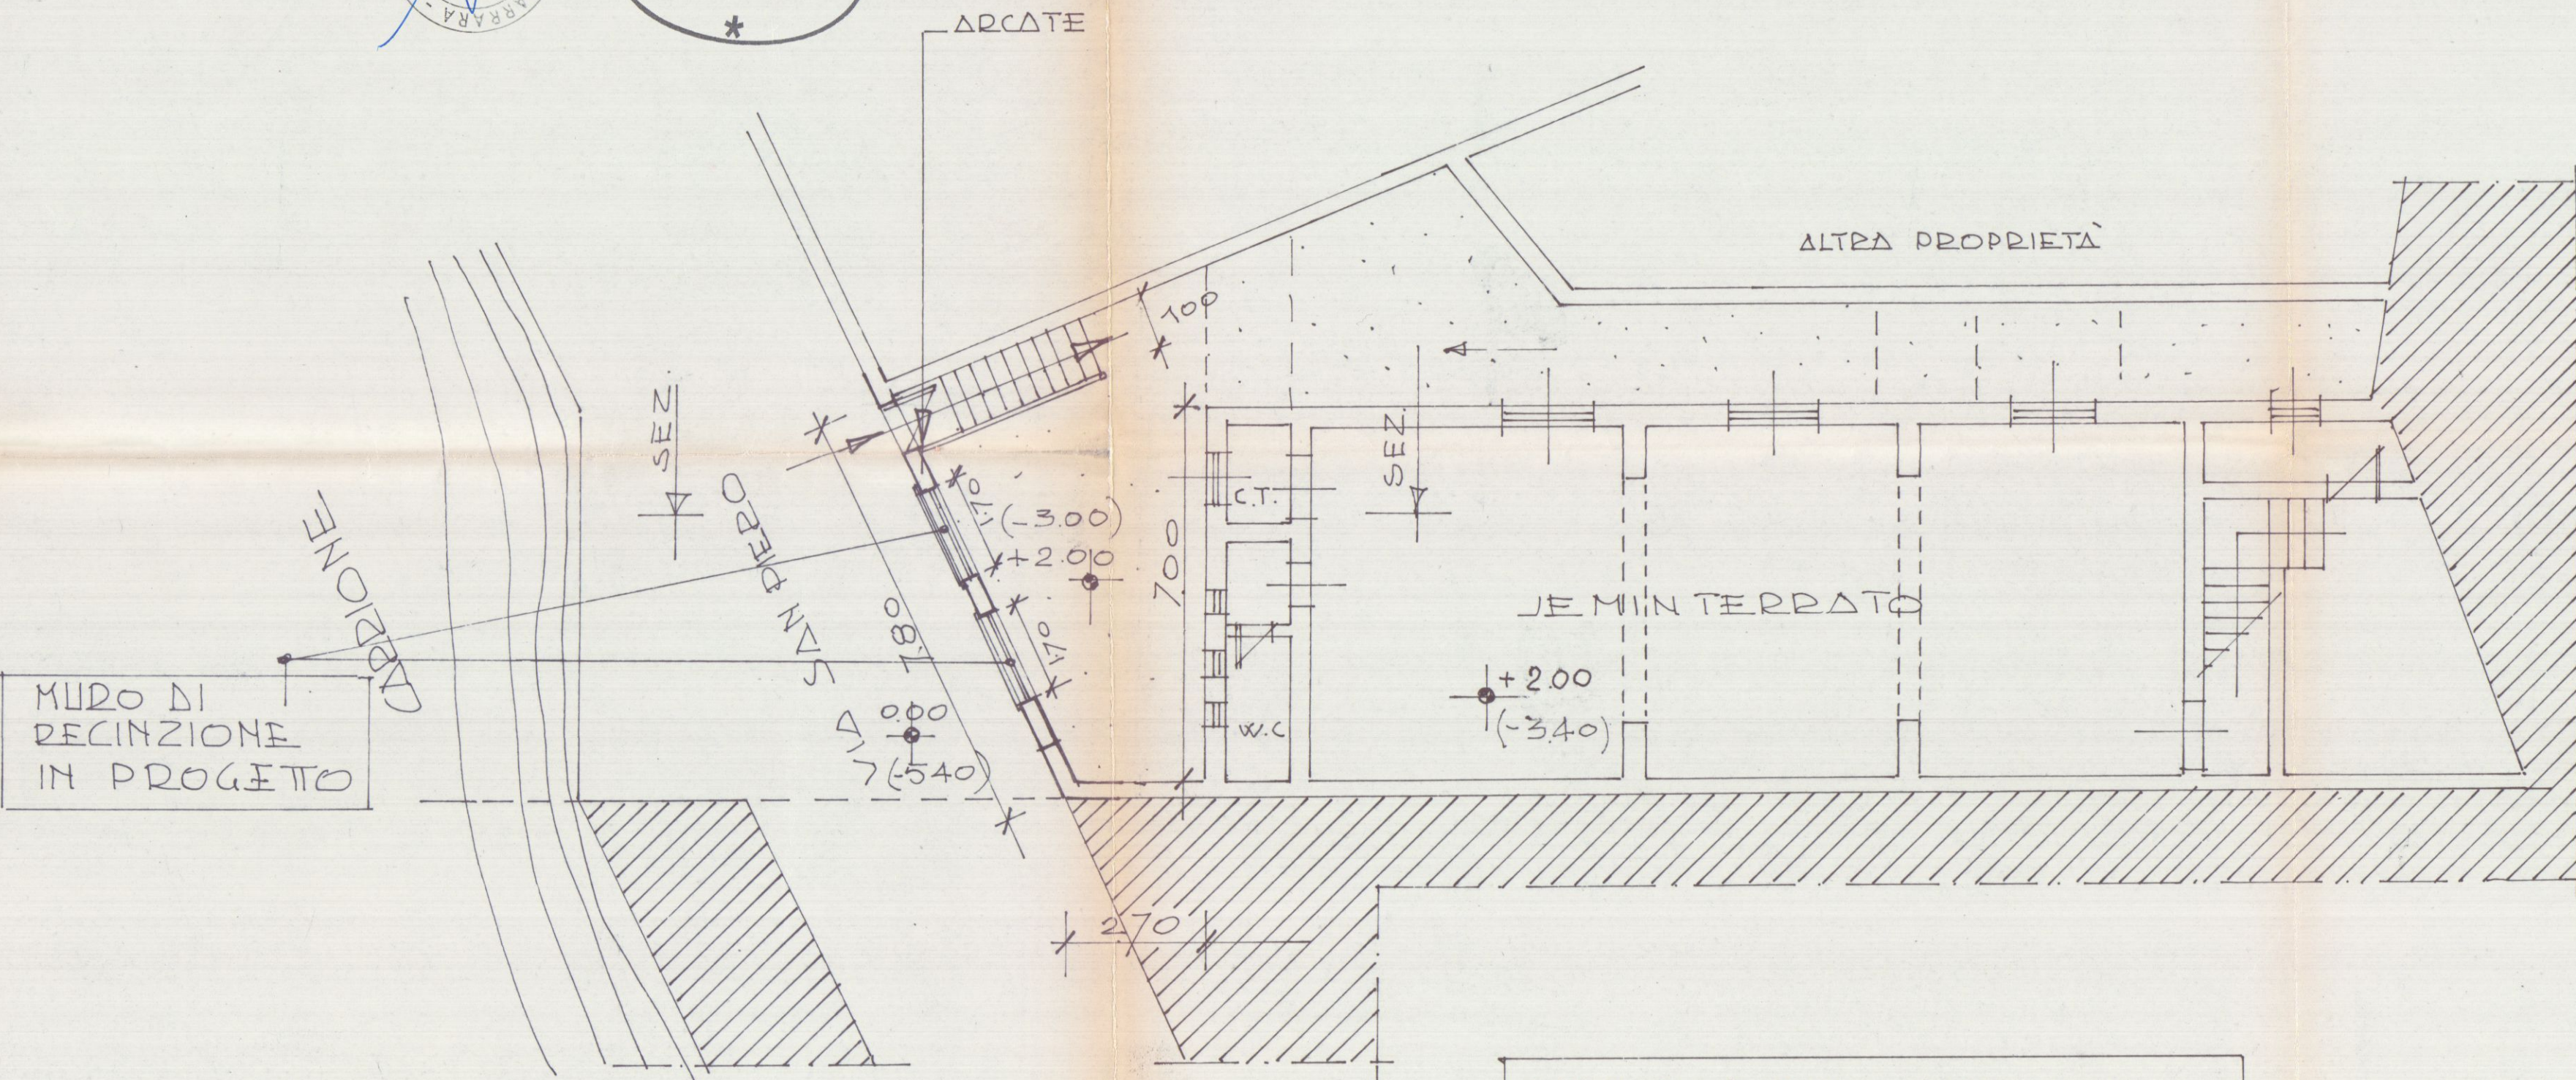


PIANTA PIANO SCANTINATO

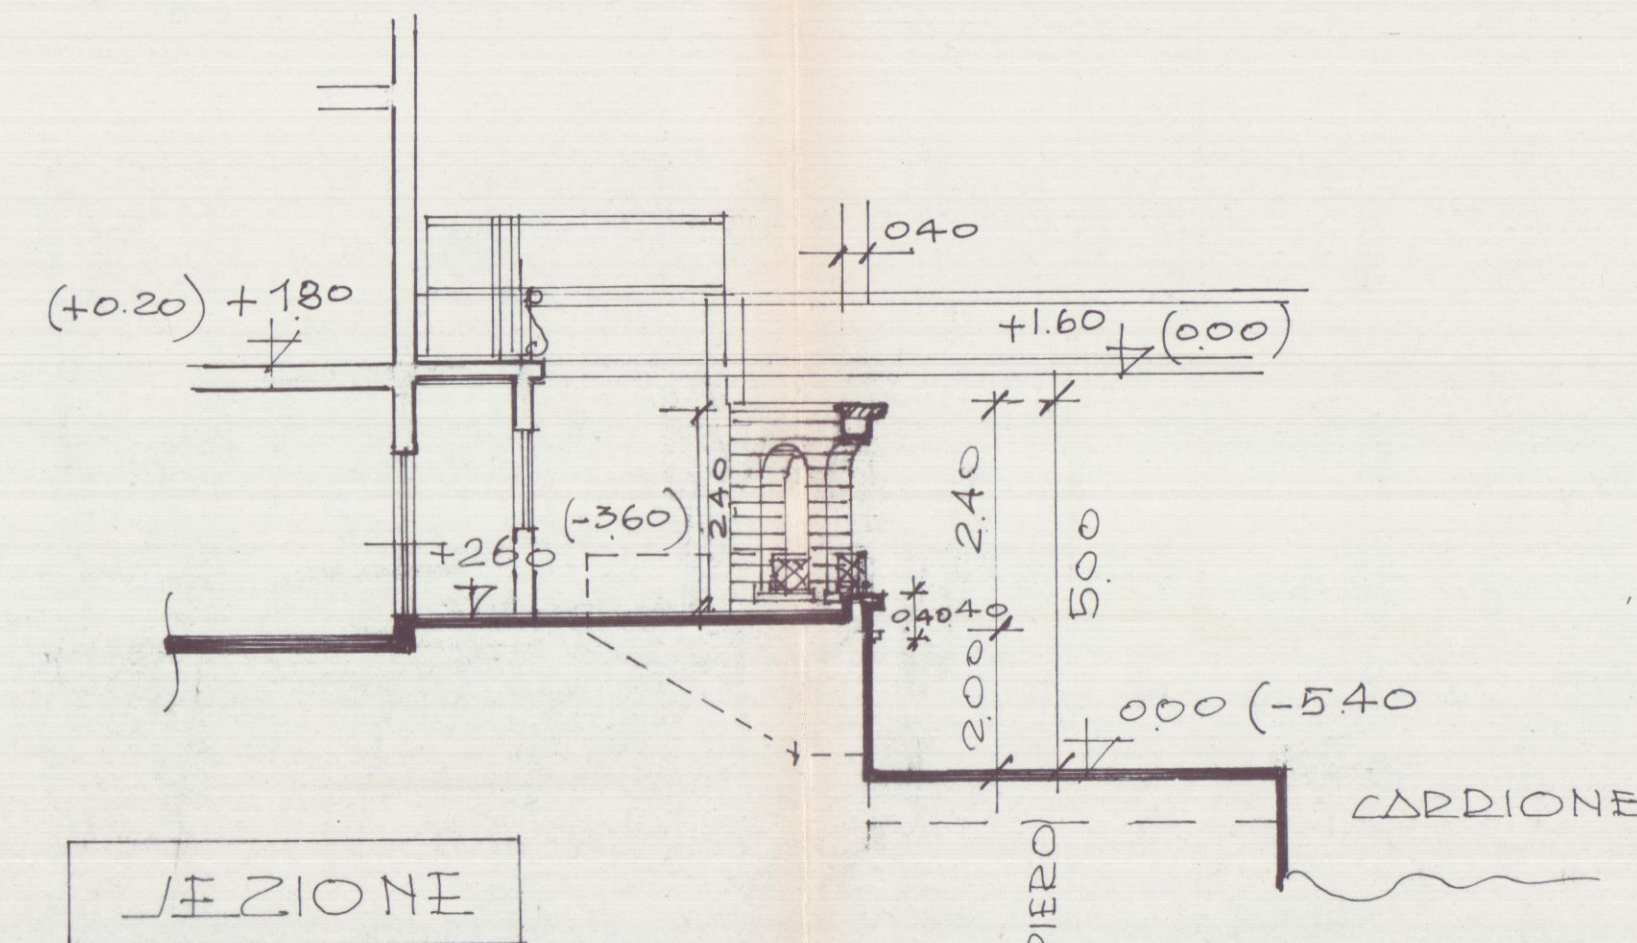

SEZIONE

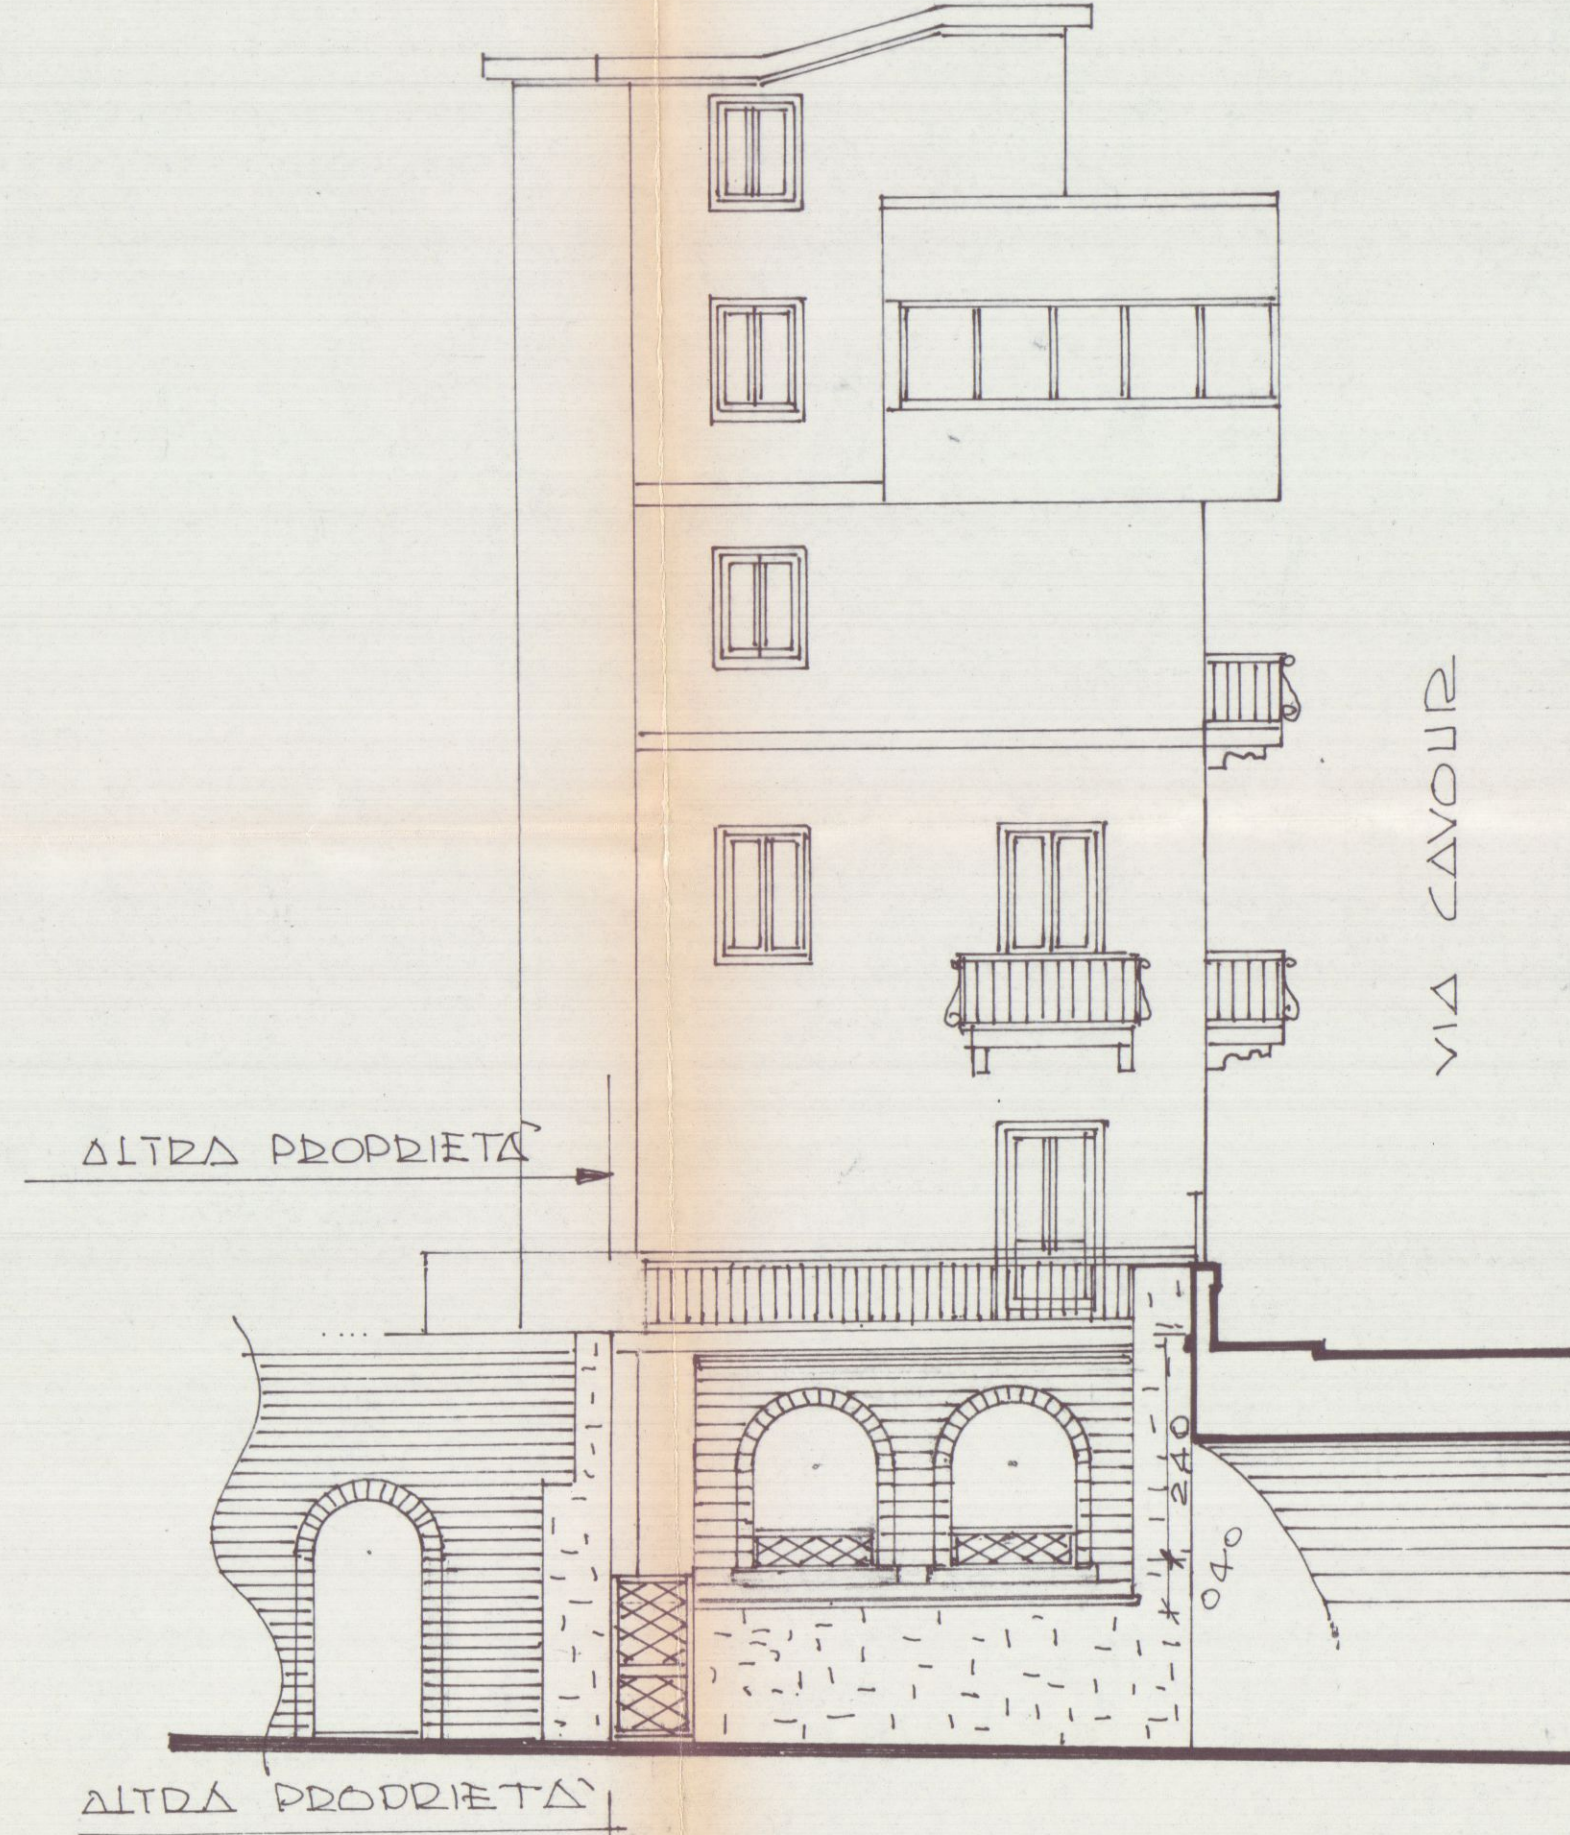

PROGETTO LATO VIA SAN PIERO

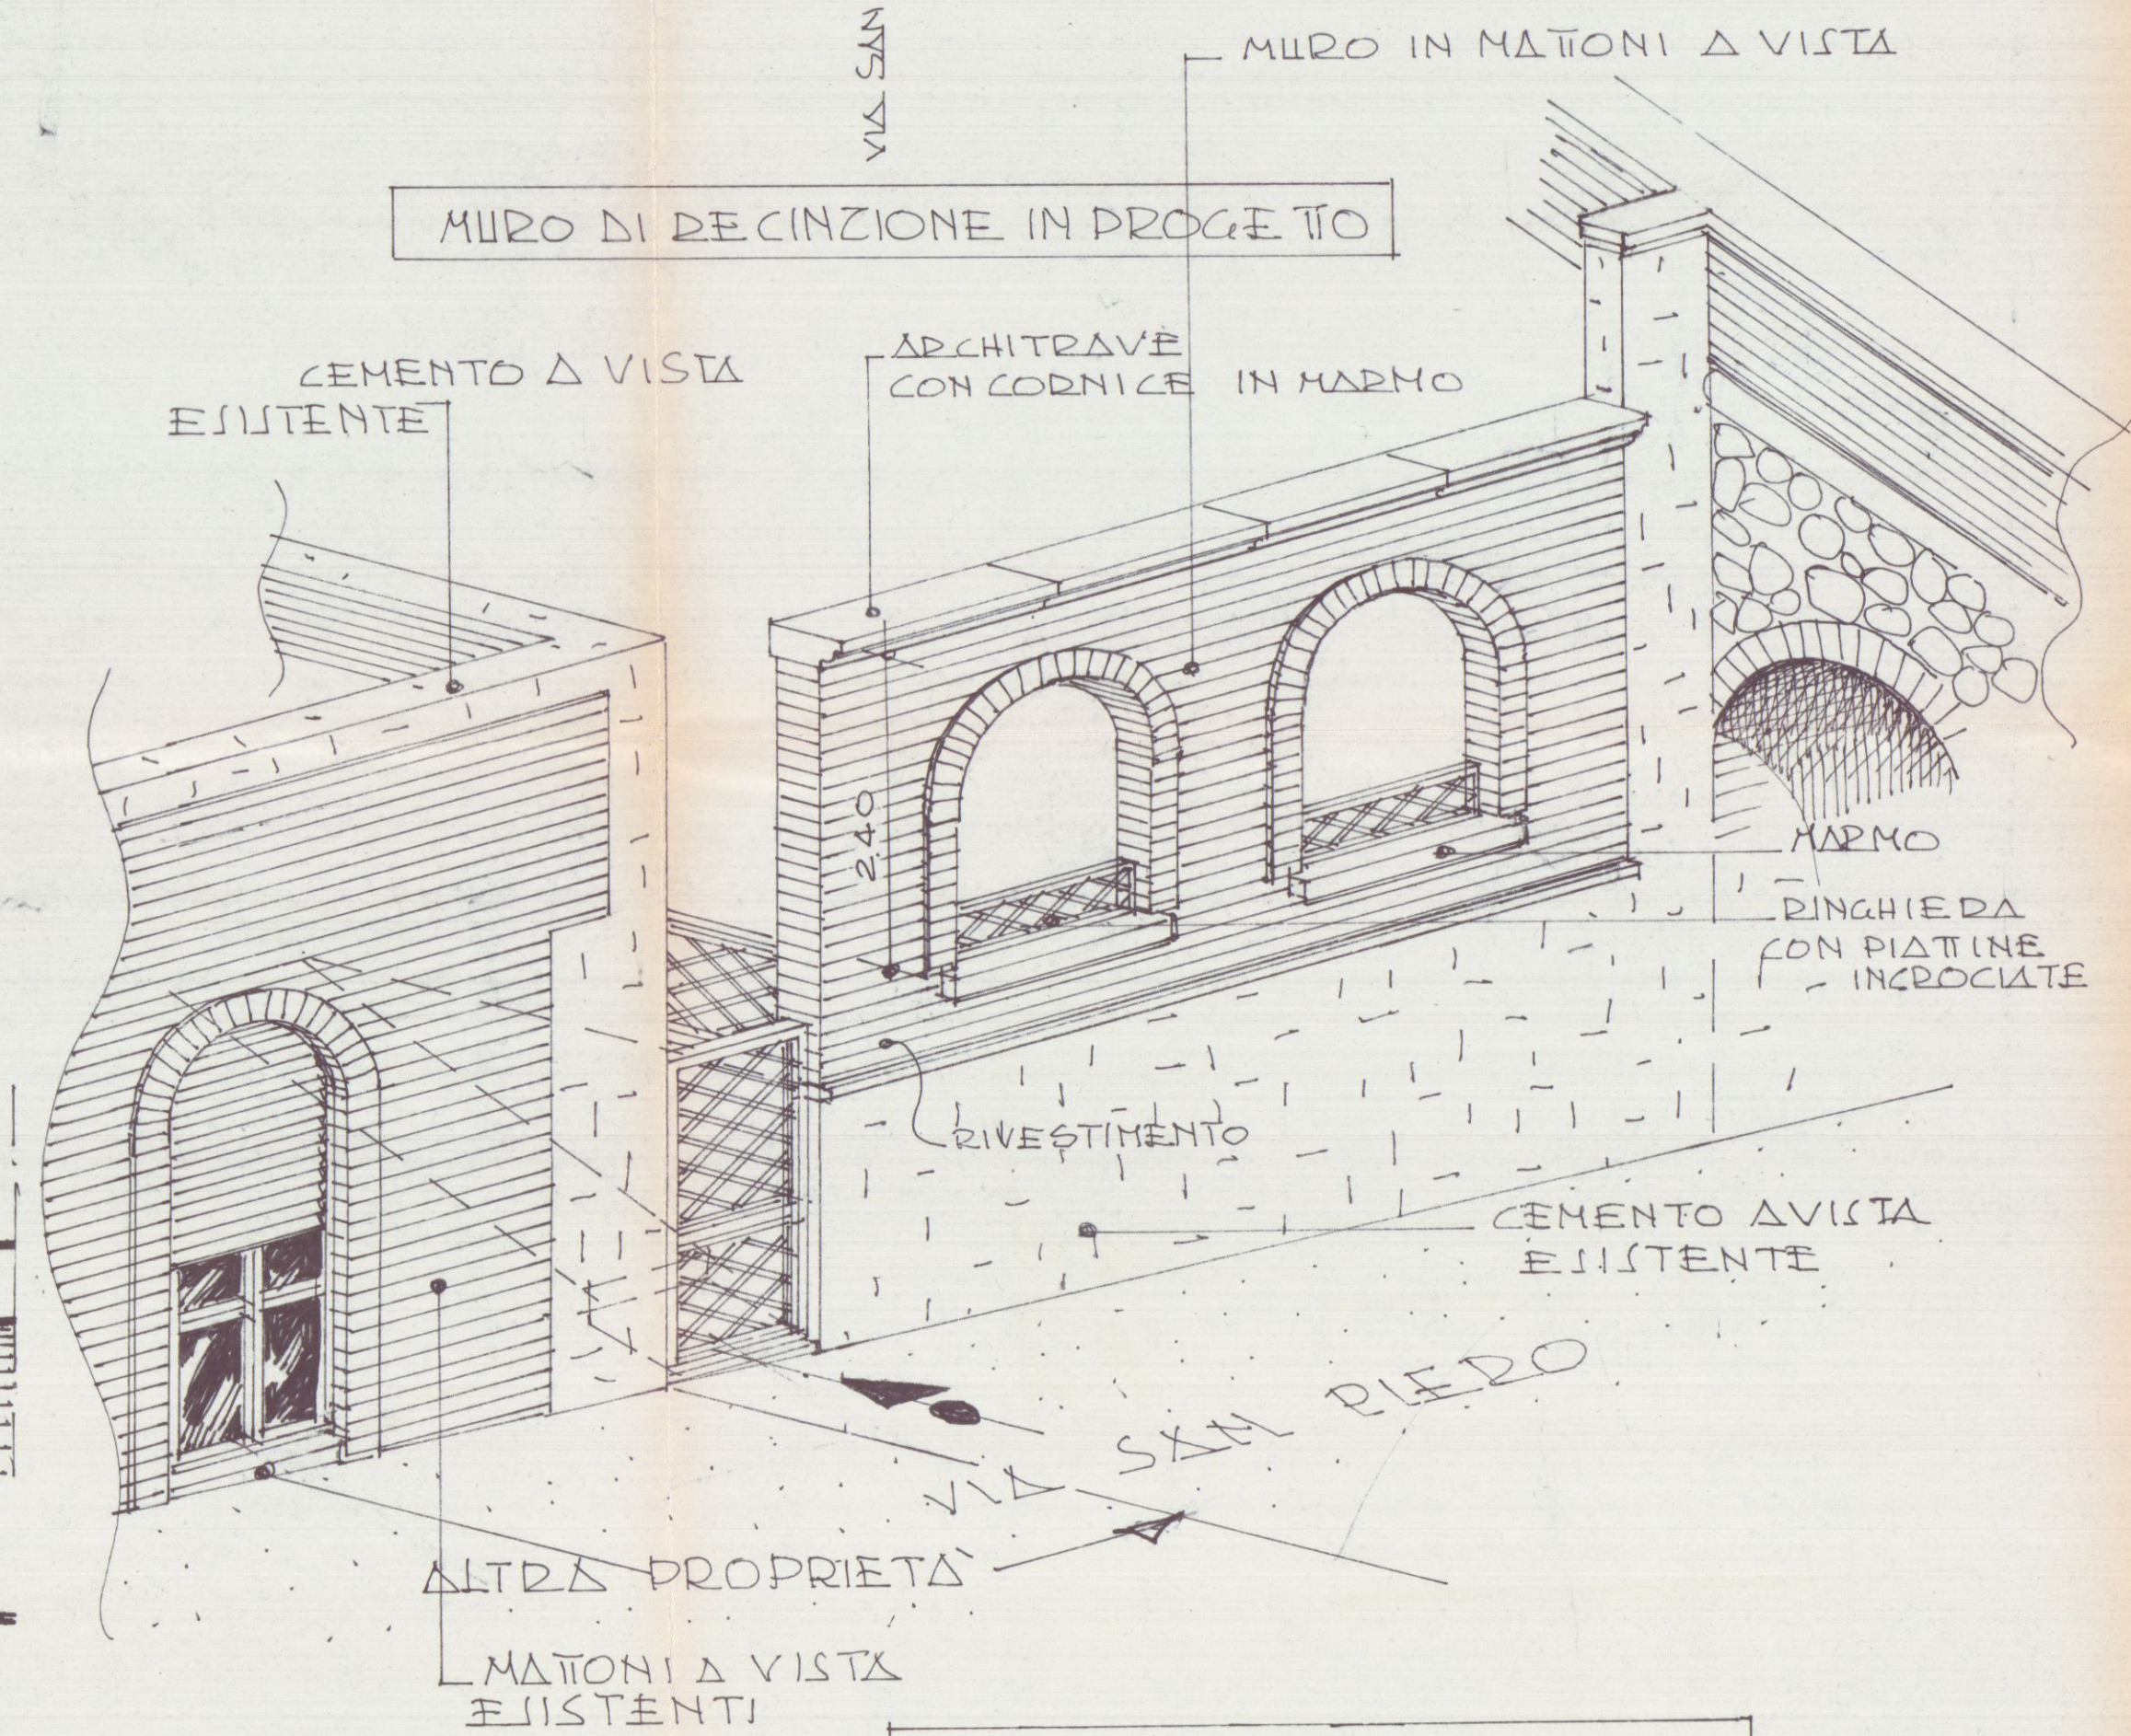

VEDUTA ASSONOMETRICA

PROGETTO

TAV. 3

DI UNA SCALA PER ACCEDERE
ALLA ZONA PARCHEGGIO
E DI UN FORNO


VIA CAVOUR
CARRARA

PROGETTISTA: Dott. Arch. LUCIO GDANAI


PROPRIETÀ: LANG FOUN
S.A.S

STATO DI PROGETTO

SCALA 1:100

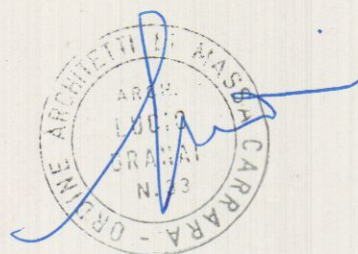


PARCHEGGIO

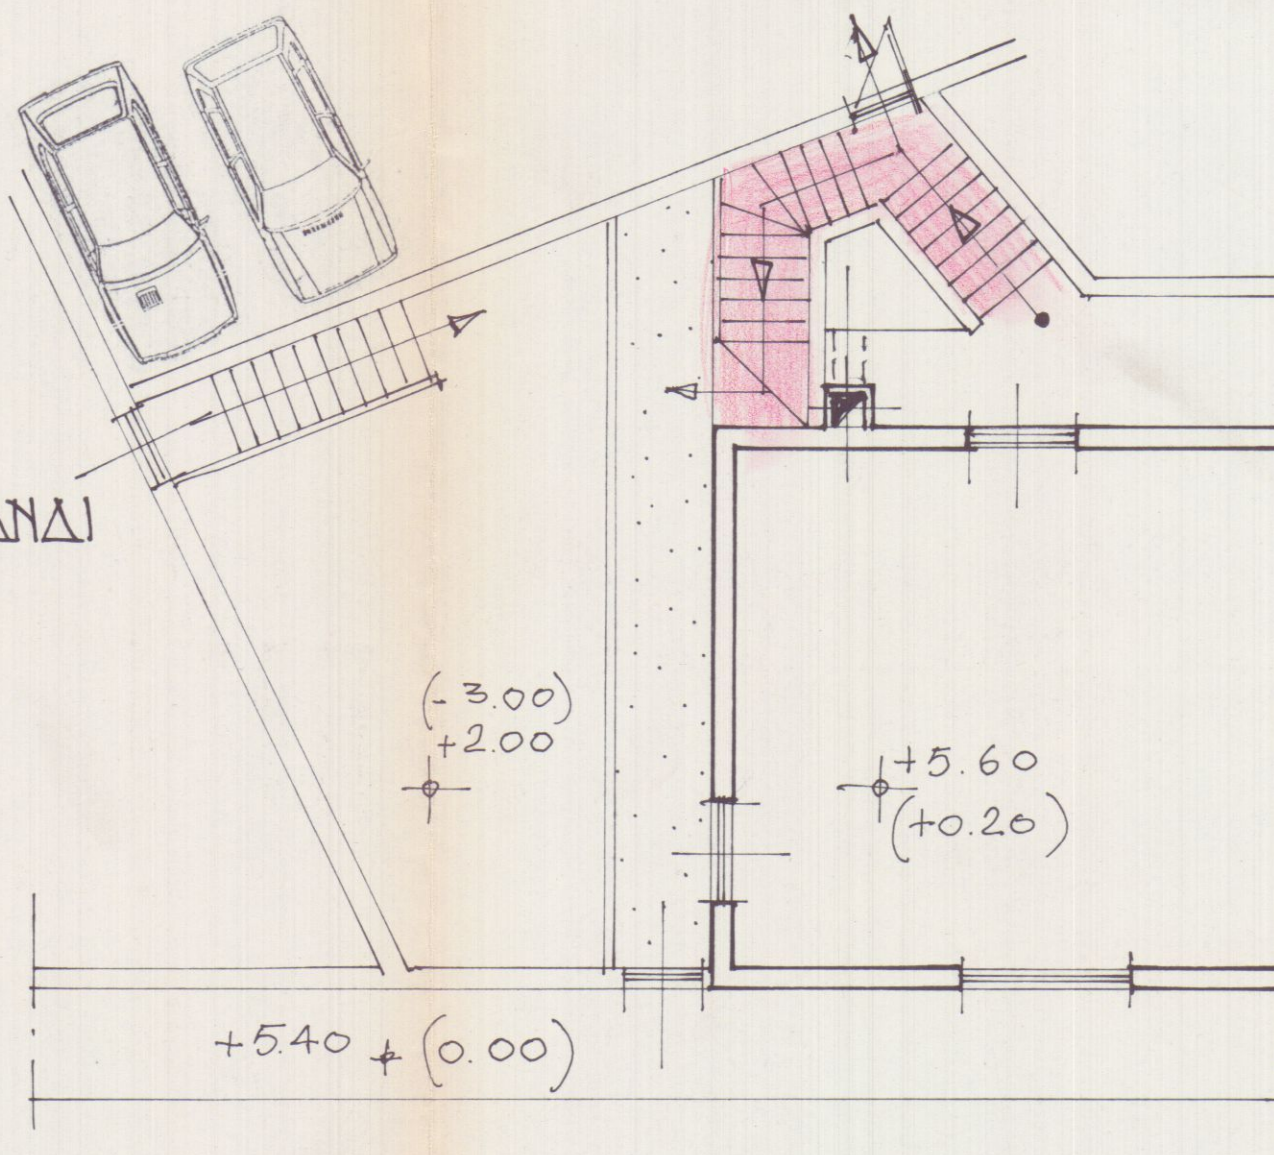

VIA CAVOUR

PIANTA DIANO TERDA

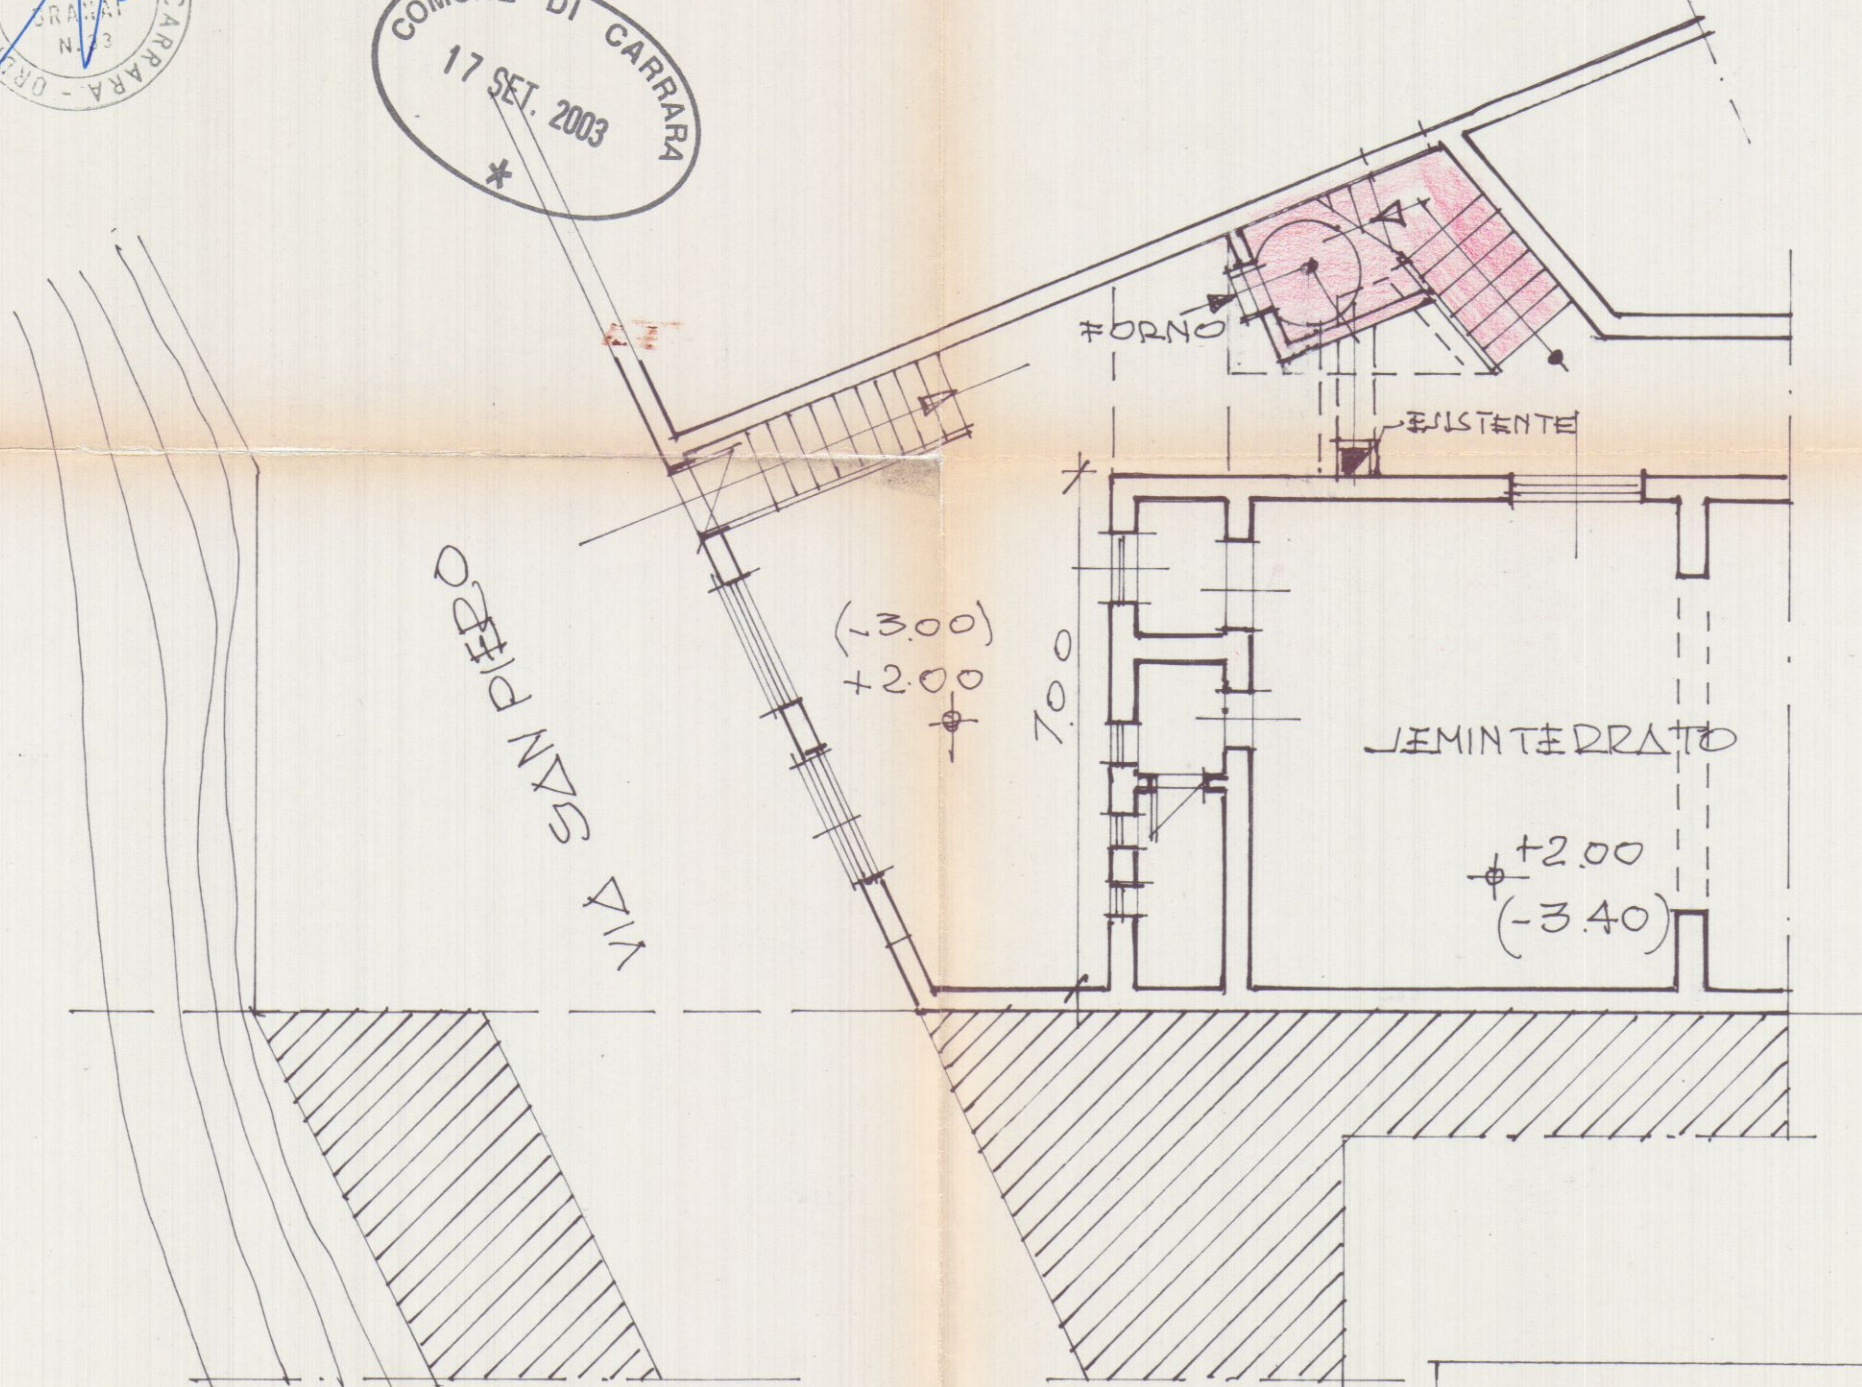

PIANTA DIANO SCANTINATO

PROGETTO

TAV.

3

DI UNA SCALA PER ACCEDERE
ALLA ZONA PARCHEGGIO
E DI UN FORNO


VIA CAVOUR
CARRARA

PROGETTISTA: Dott. Arch. LUCIO GIANAI

PROPRIETA': LANG FOOD
S.A.S

STATO DI PROGETTO

PARCHEGGIO

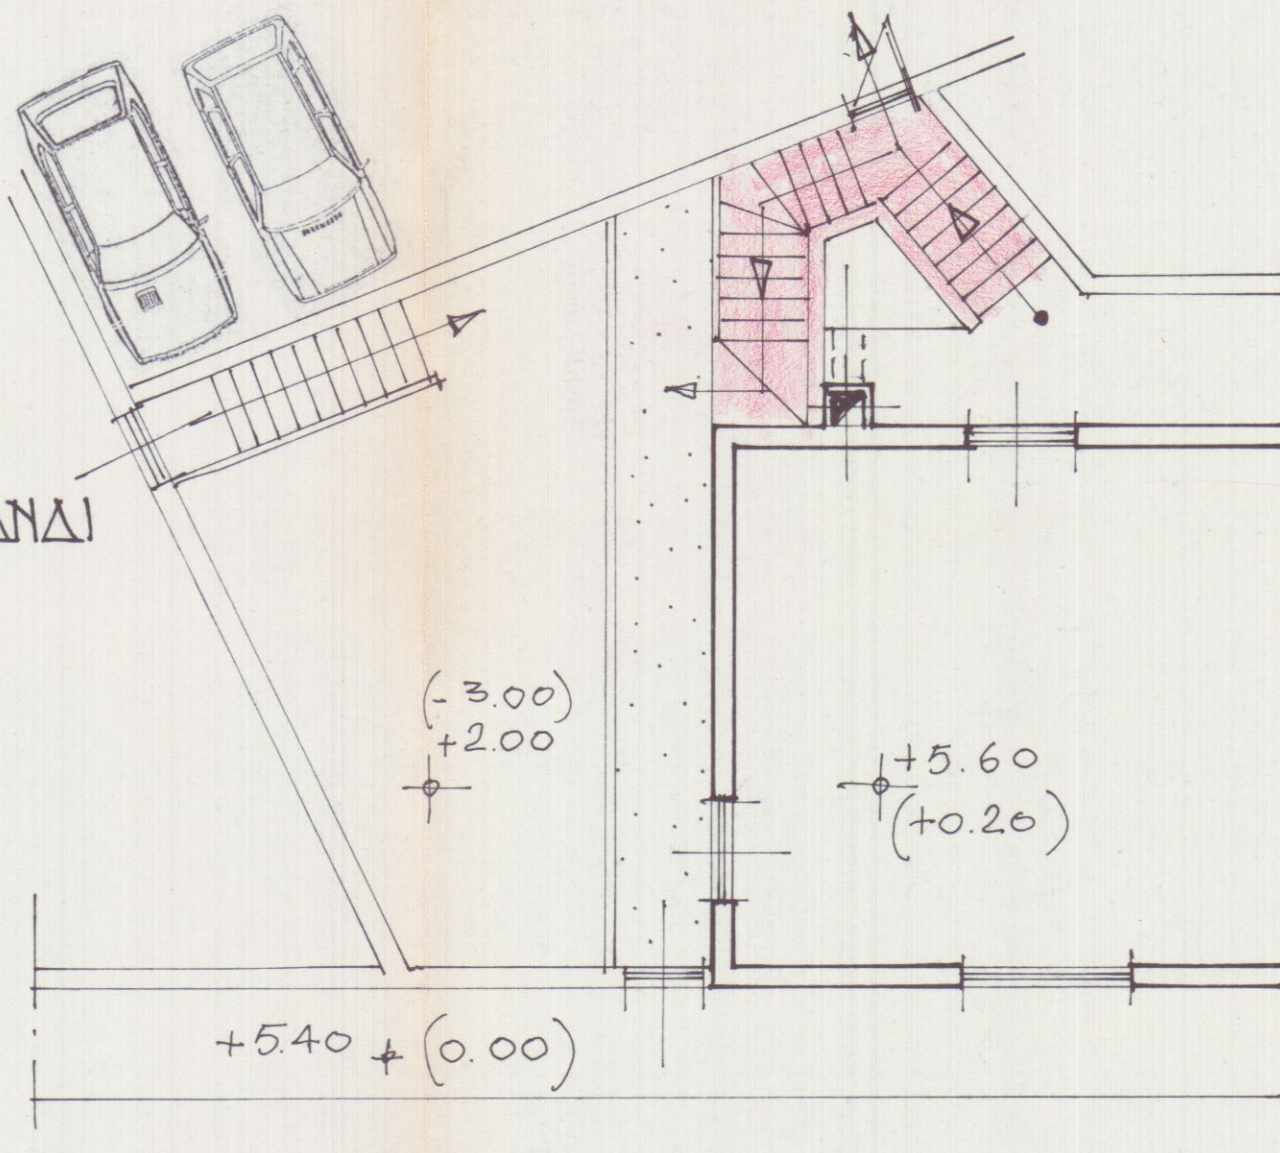


Scala 1:100

VIA CAVOUR

PIANTA PIANO TERRA



VIA SAN PIETRO

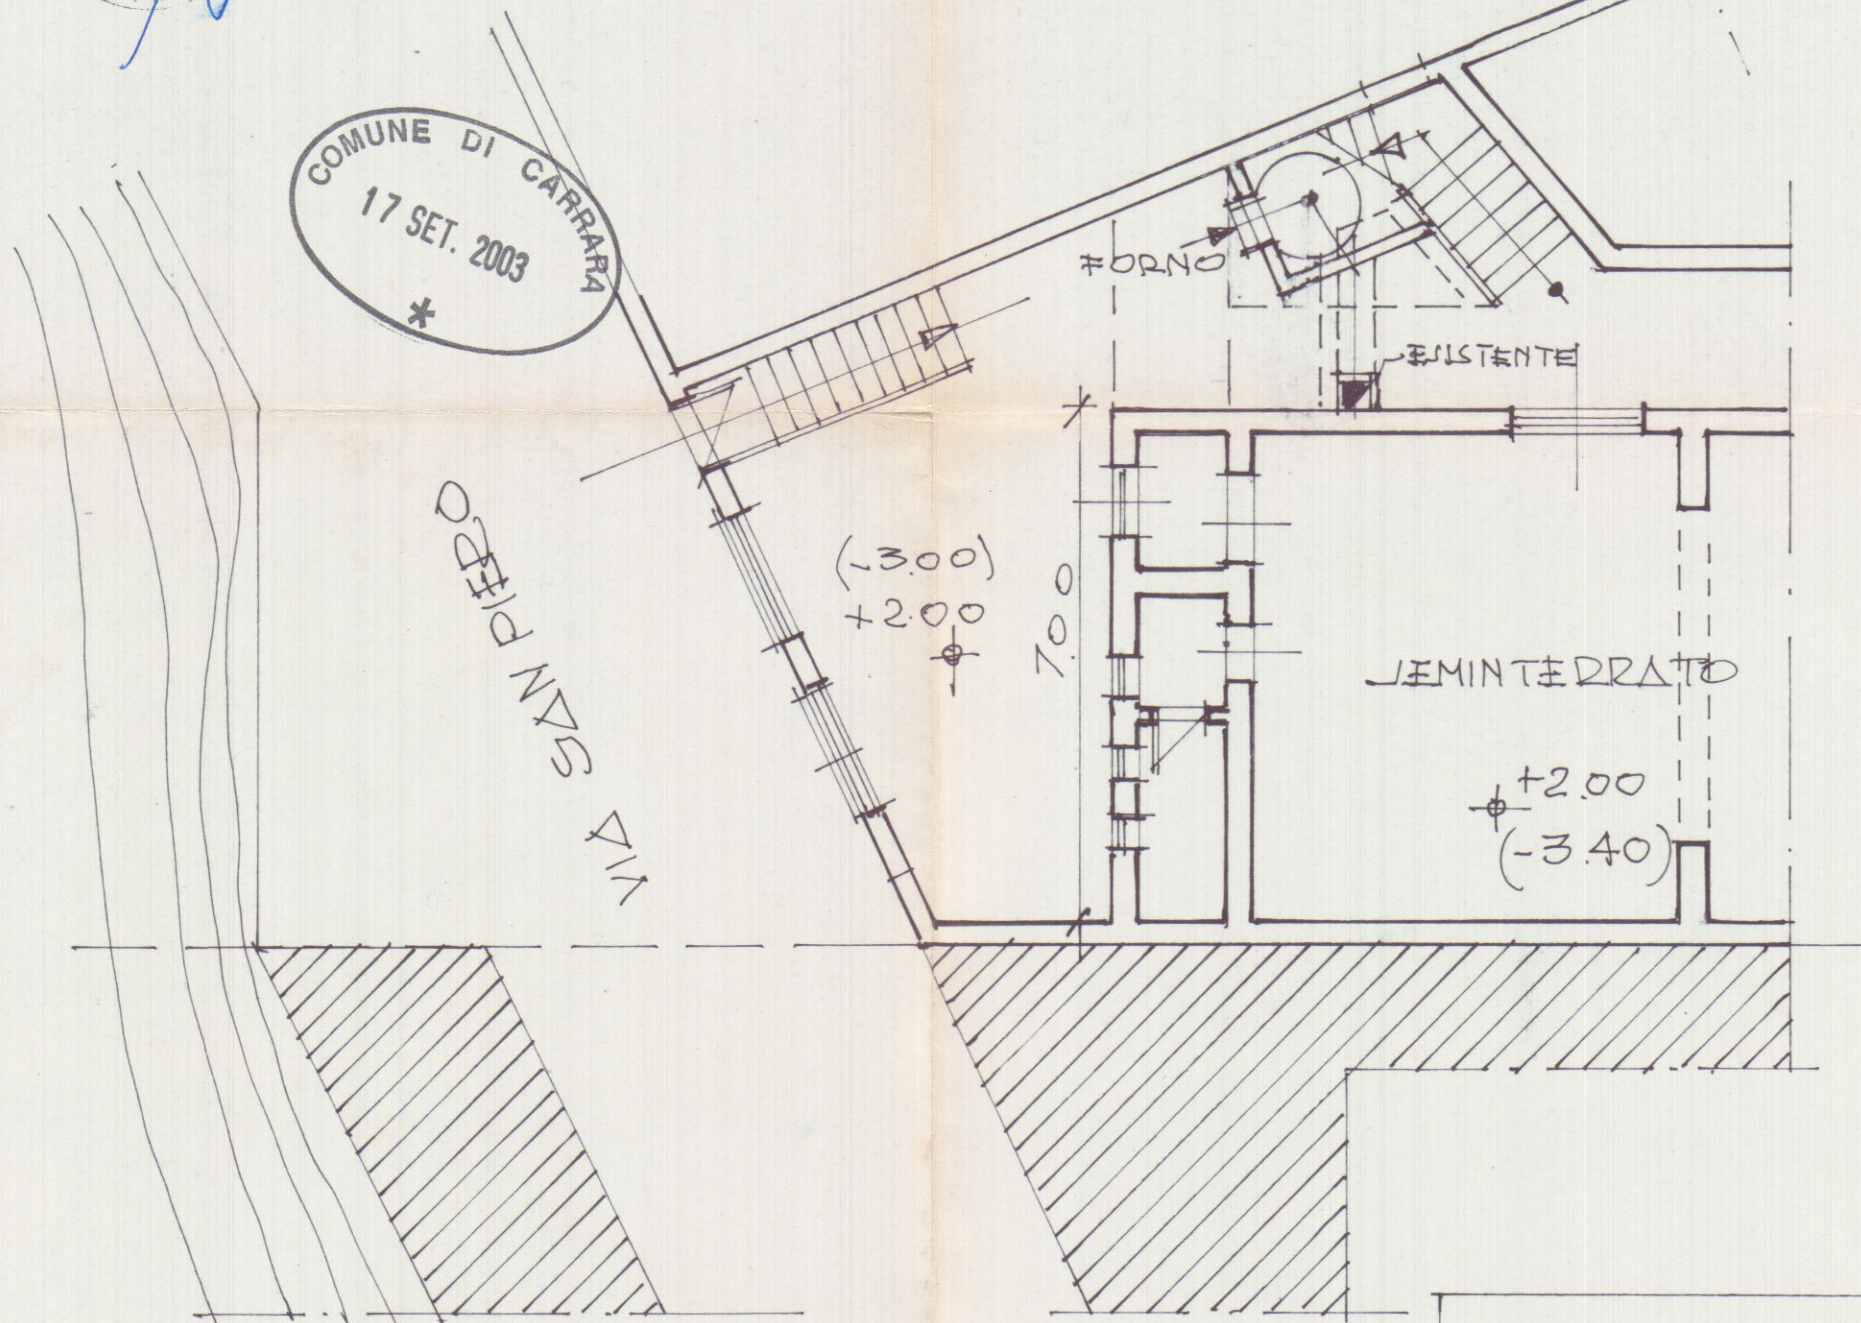


PIANTA PIANO S cantinato

TAV. ①



PROGETTO DI UNA SCALA
PER ACCEDERE ALLA ZONA PARCHEGGIO
E DI UN FORNO

PROGETTISTA: DOTT. ARCH. LUCIO GRANA

PROPRIETÀ: LANG FOOD
S.R.L.

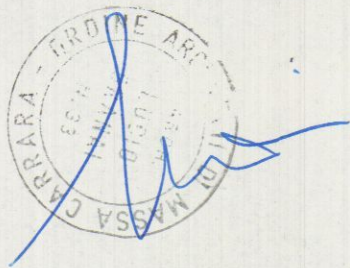

SCALA 1:5000
PLANIMETRIA

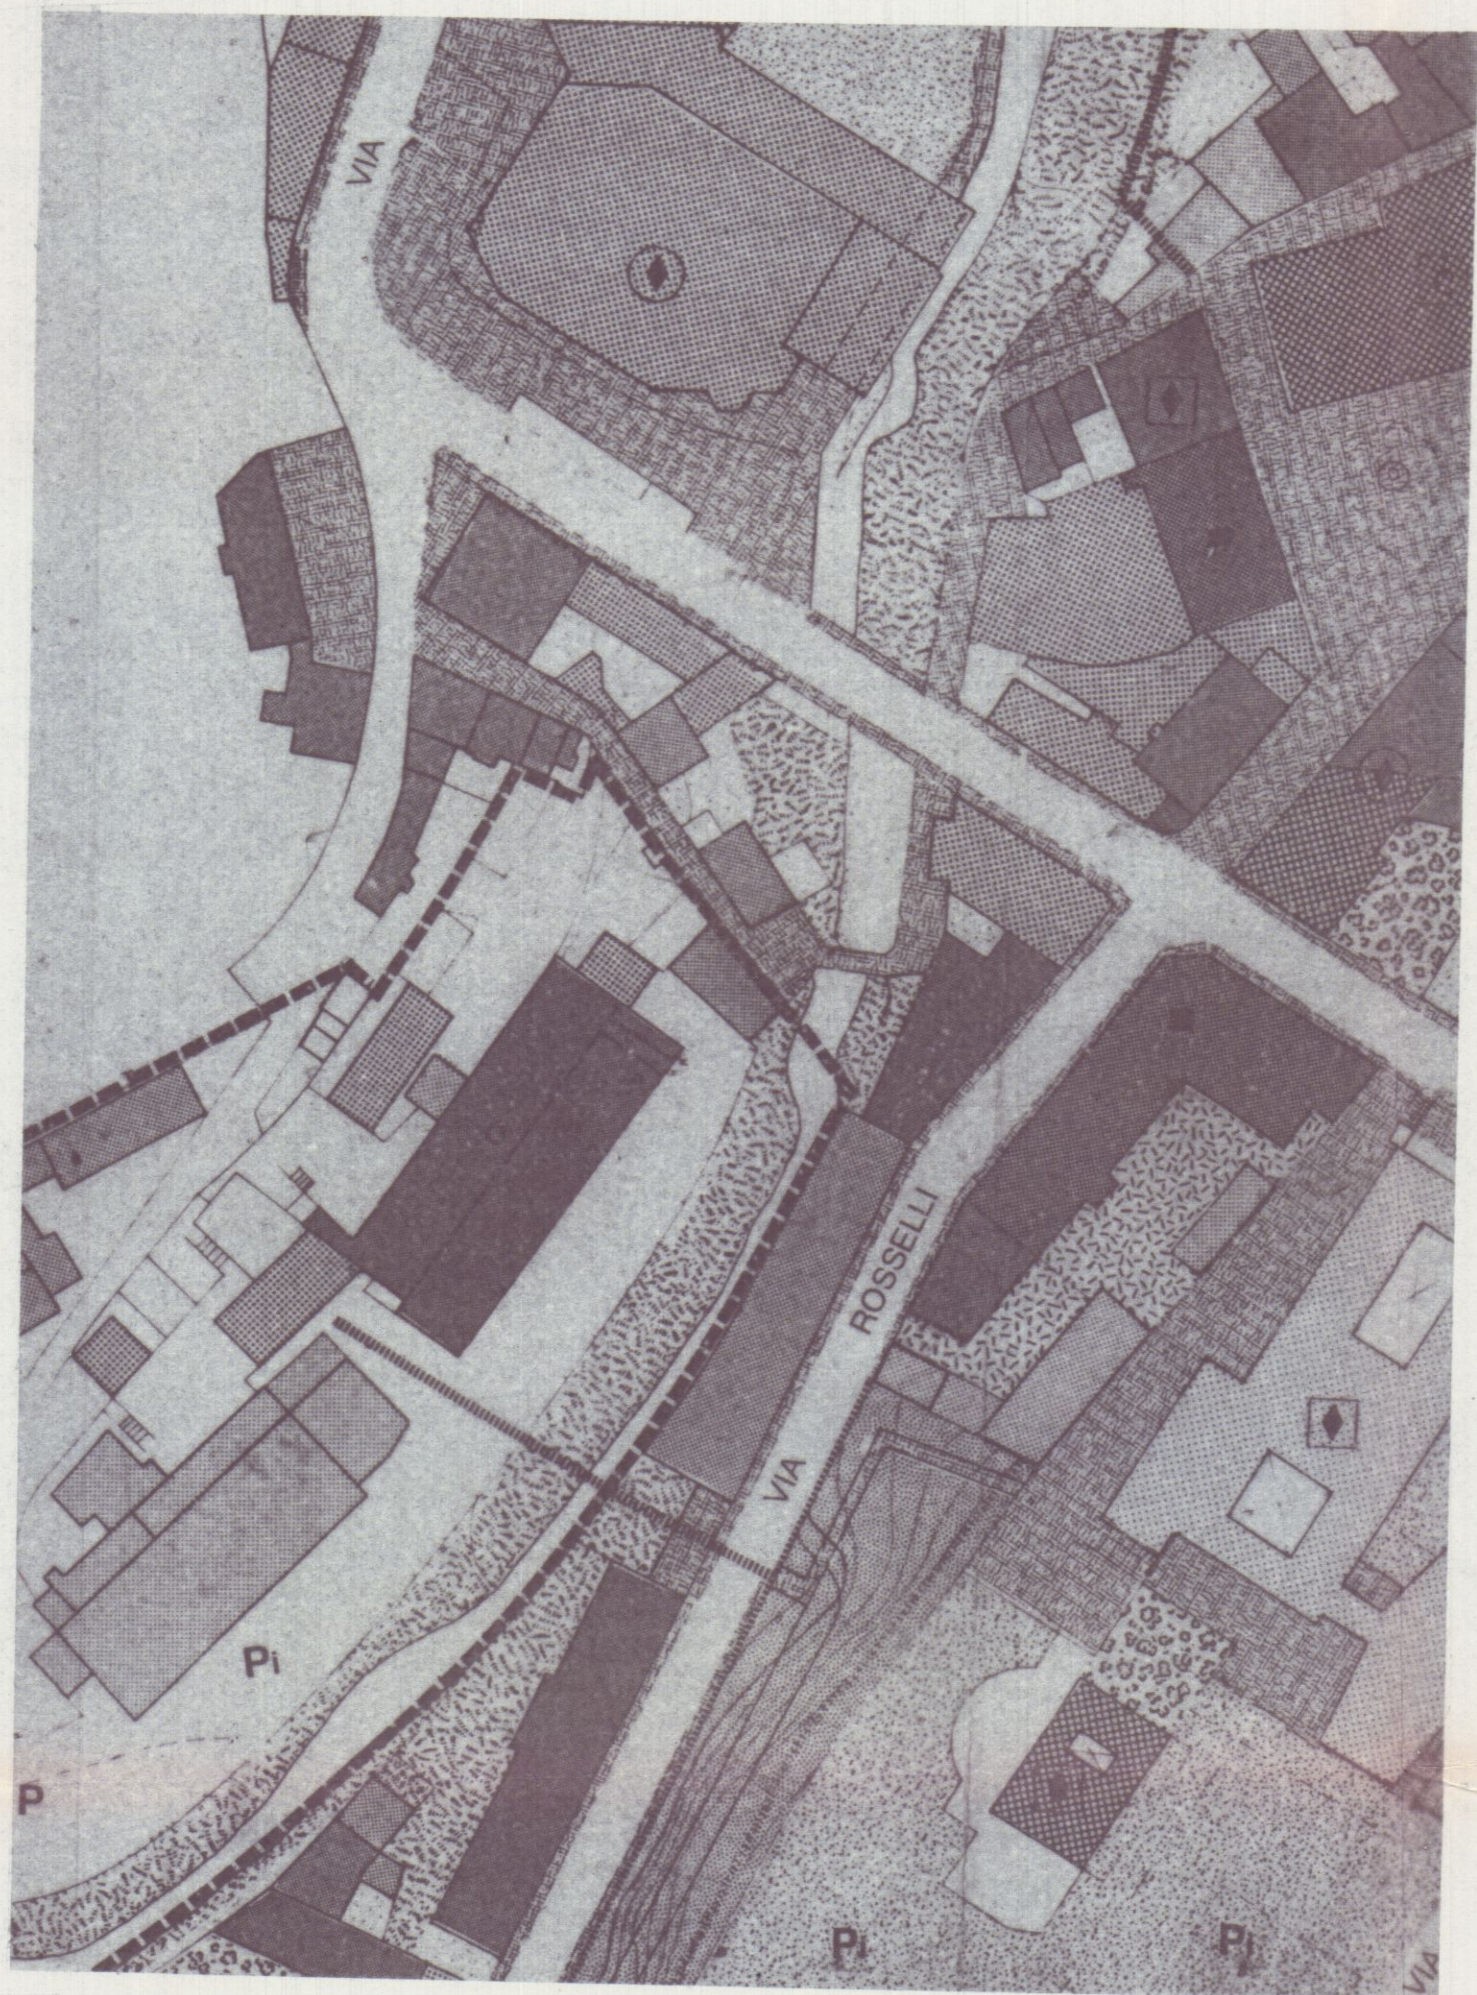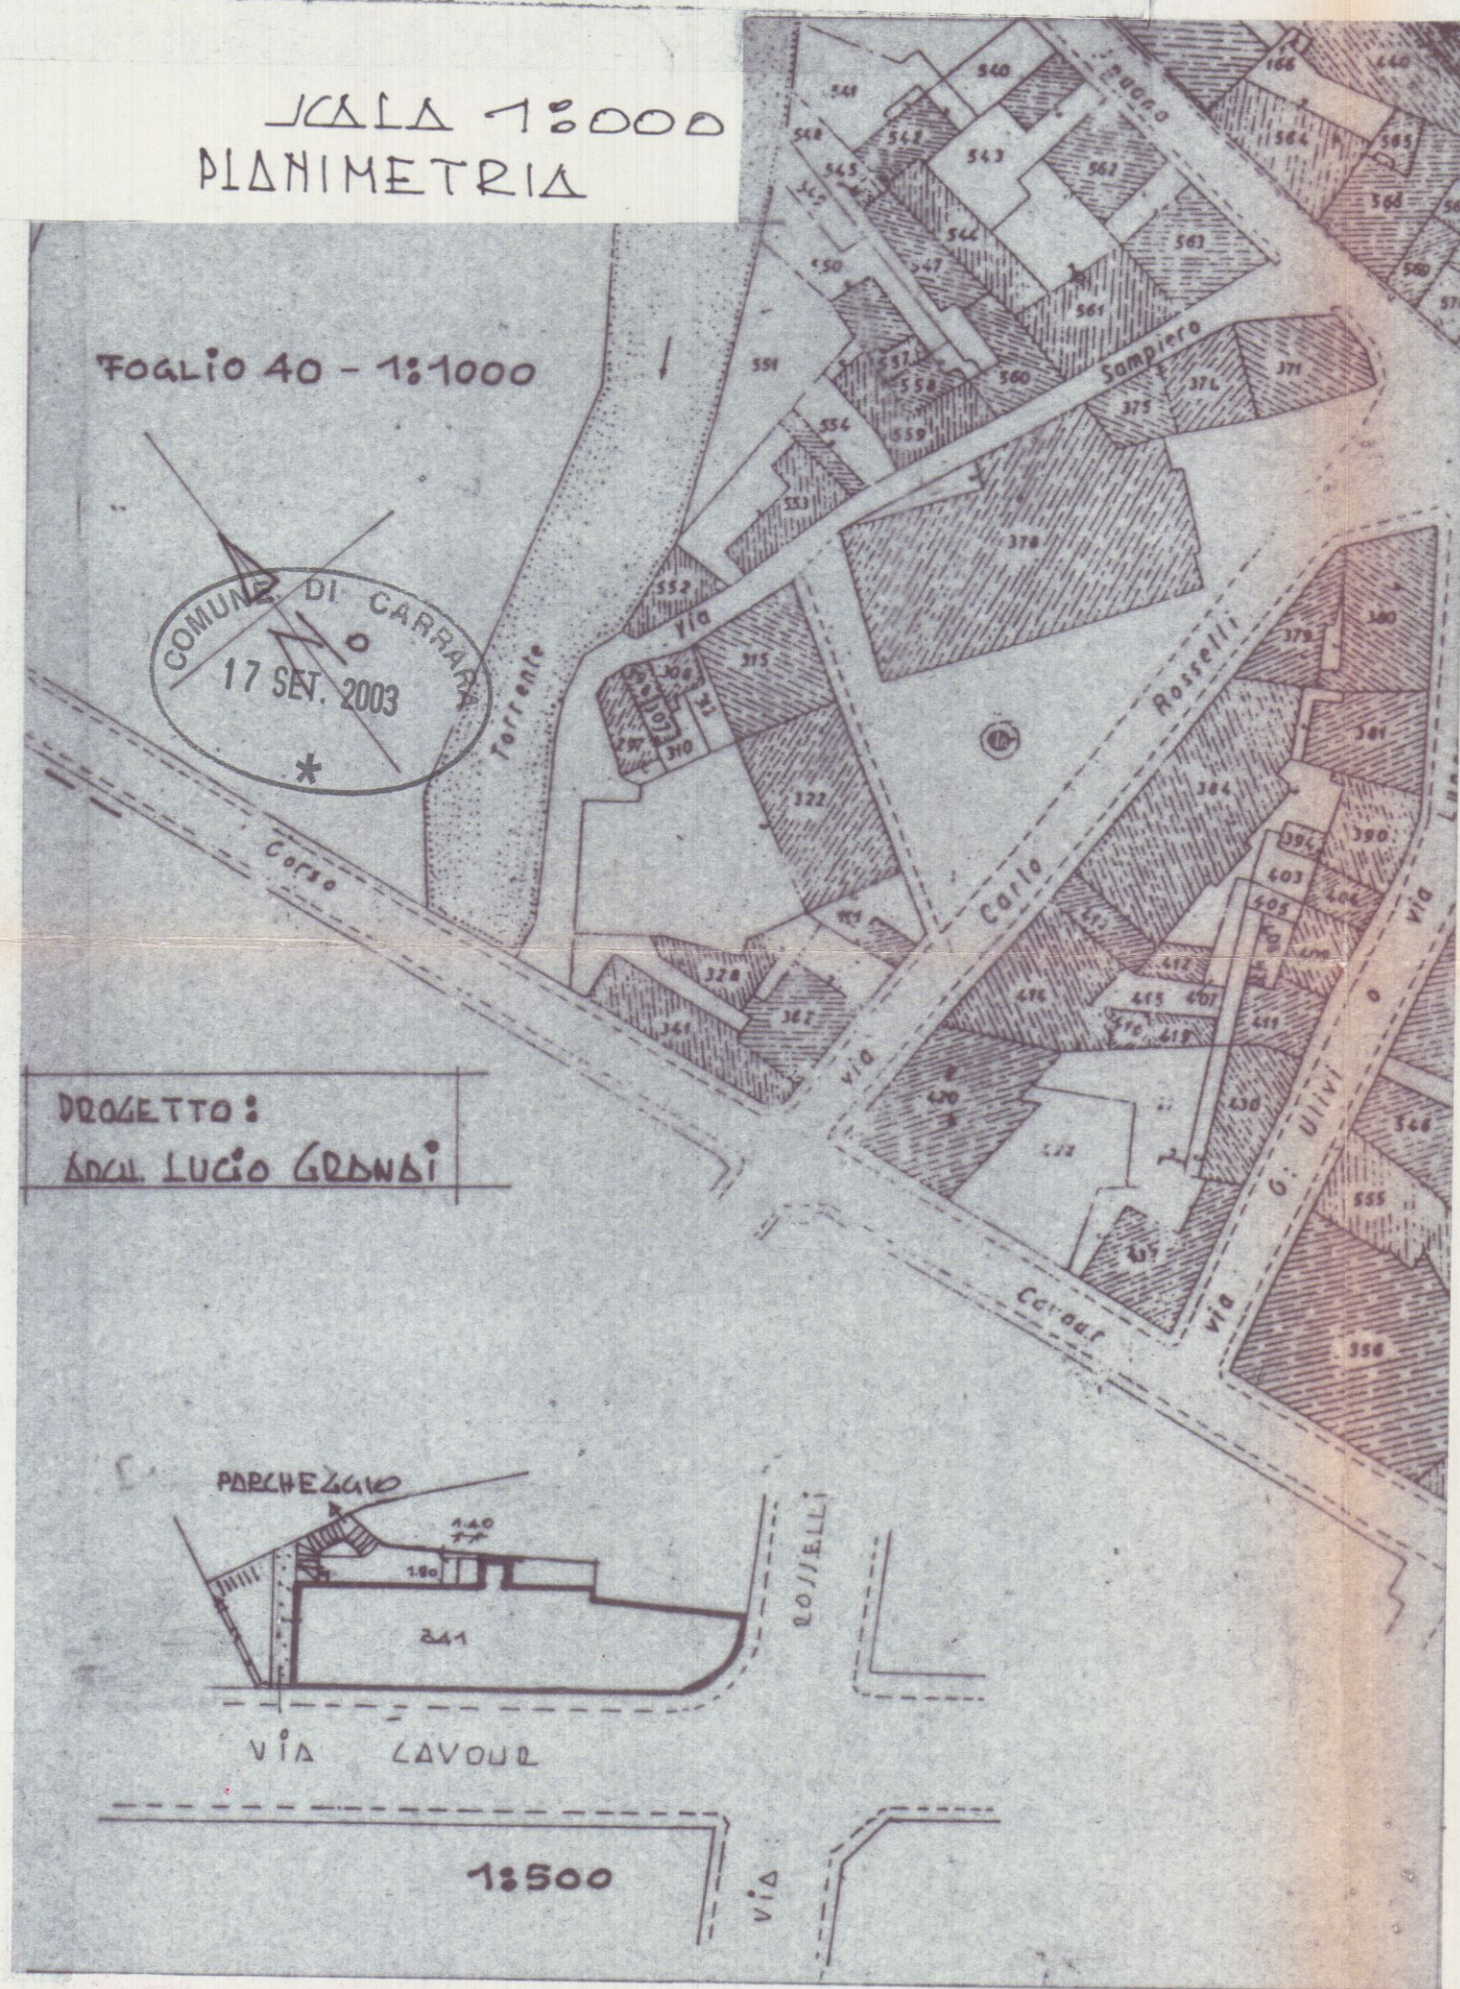

FOGLIO 40 MAPPA 341

PROGETTO DI UNA SCALA
PER ACCEDERE ALLA ZONA
PARCHEGGIO
SITO IN VIA CAVOUR
- CARRARA -


PROGETTISTA: DOTT. ARCH. LUCIO GRANAIA

PROPRIETÀ: LANG FOOD
S.A.S.

STATO DI FATTO


TAV. ②

SCALA 1:100

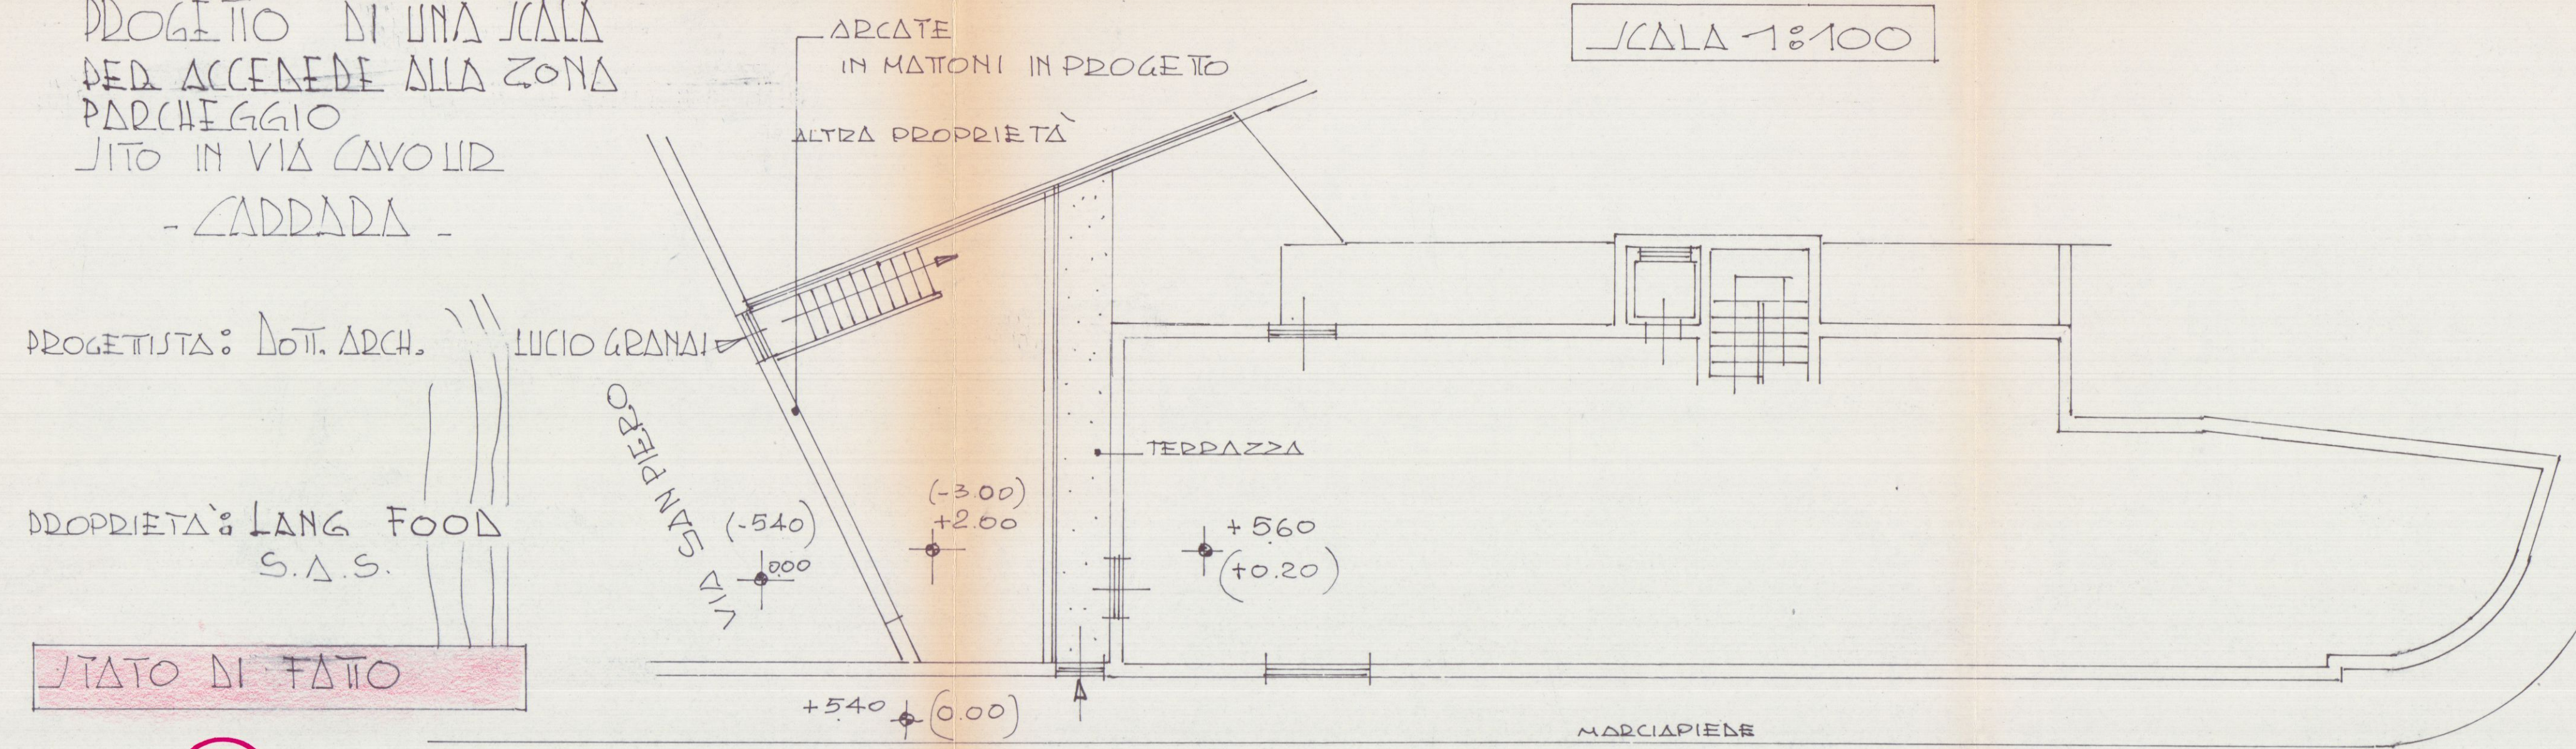


PIANTA PIANO TERRA


VIA CAVOUR

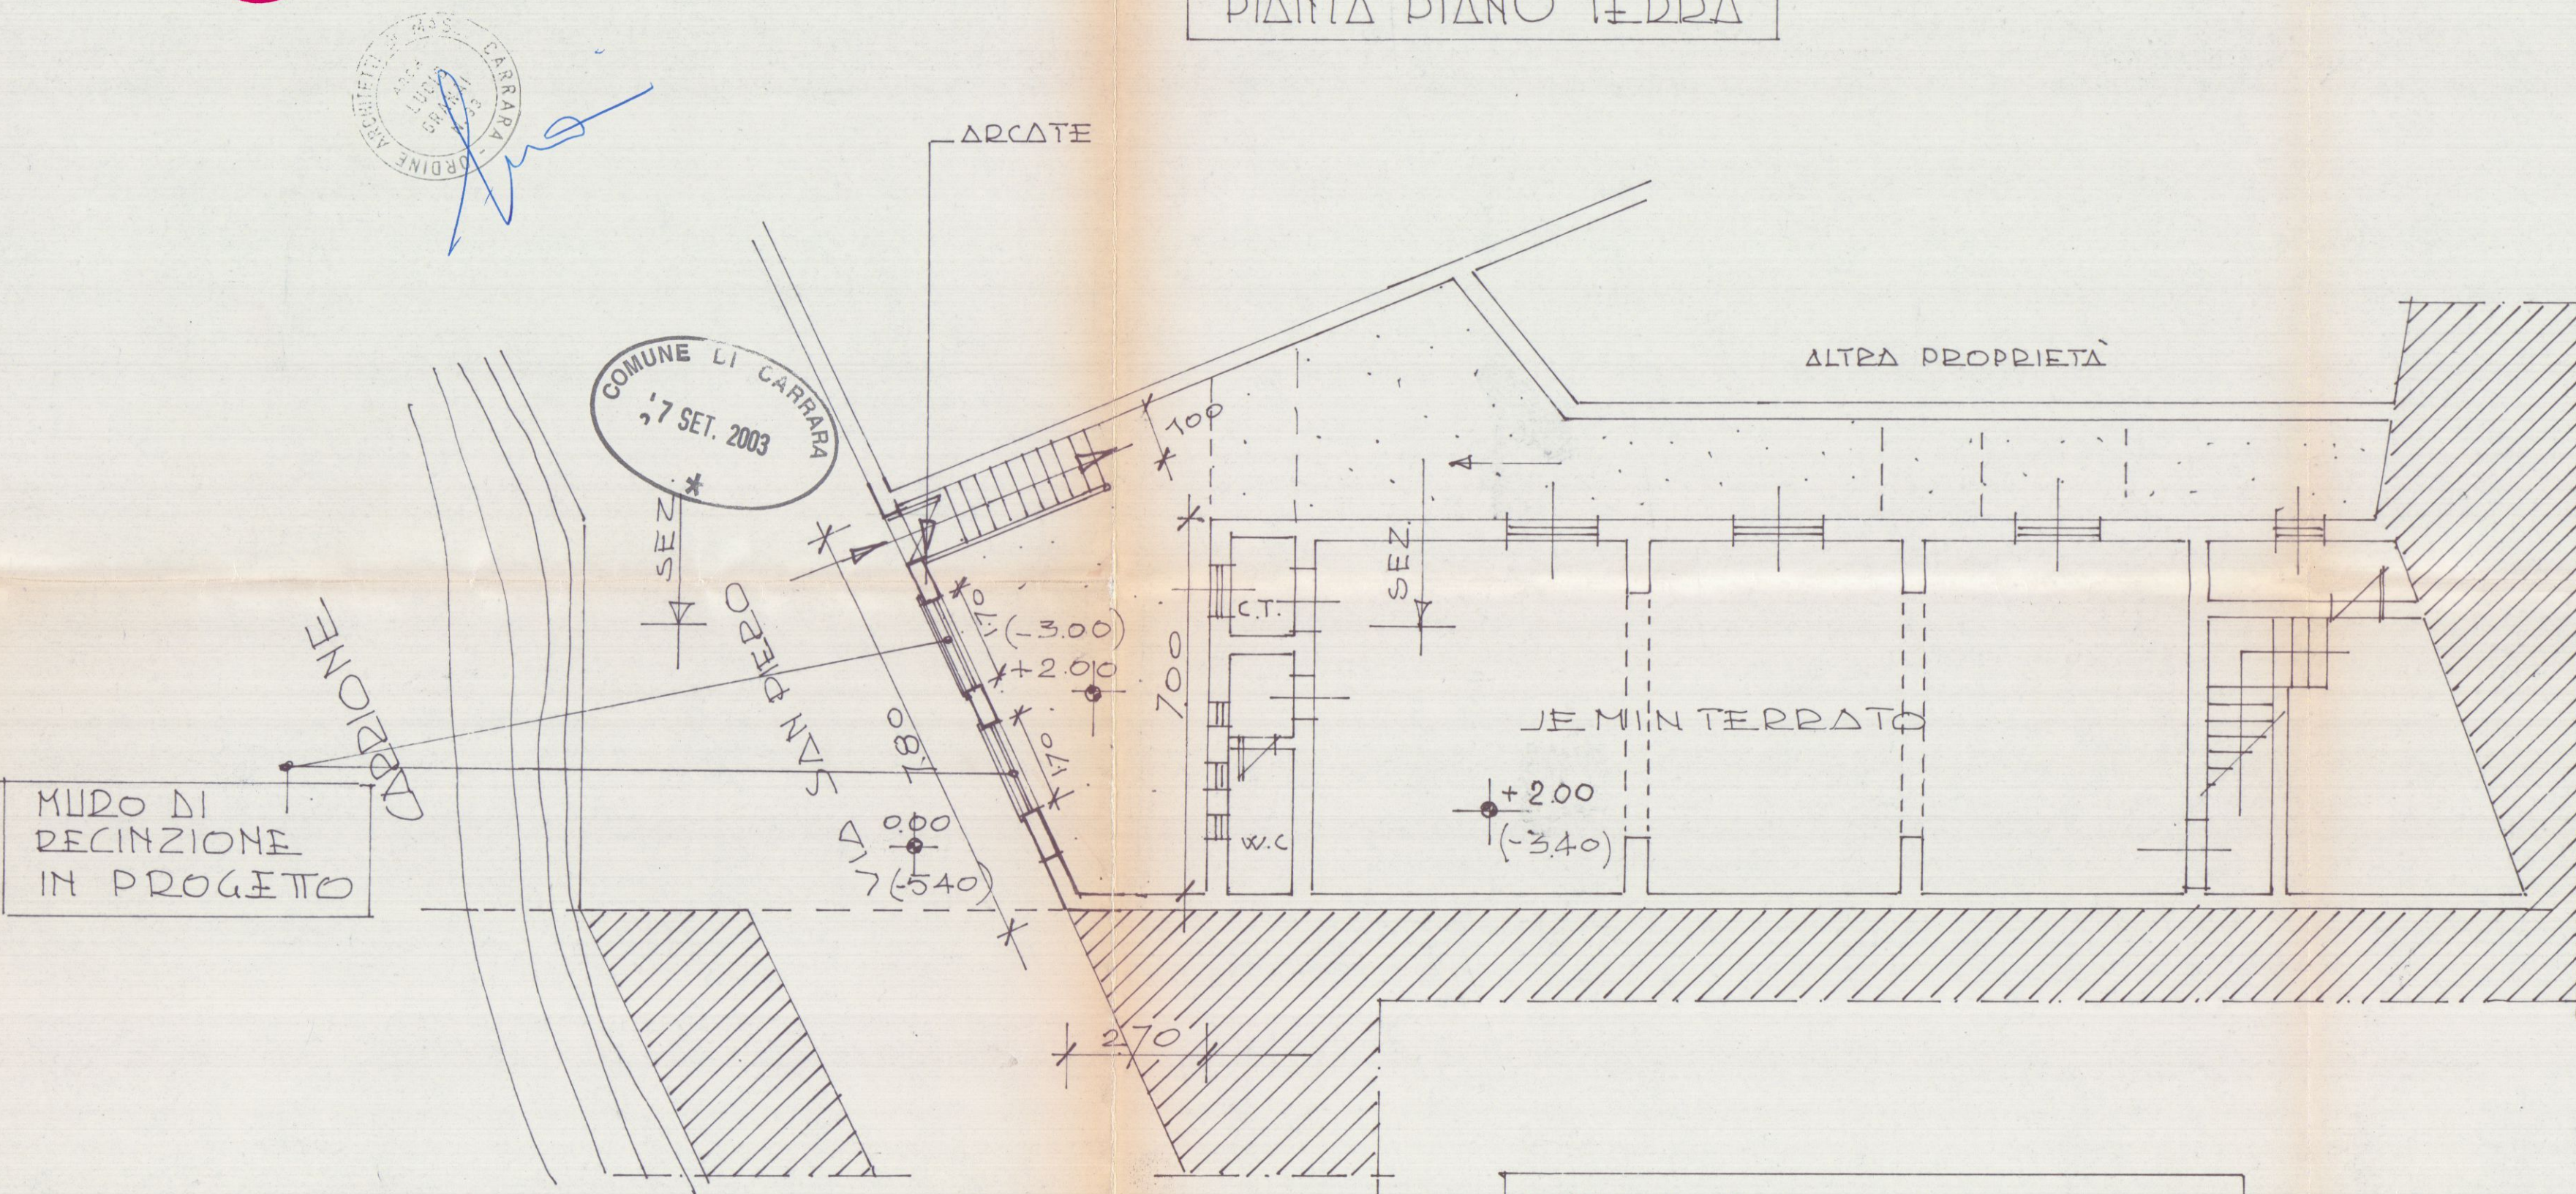


PIANTA PIANO SCANTINATO

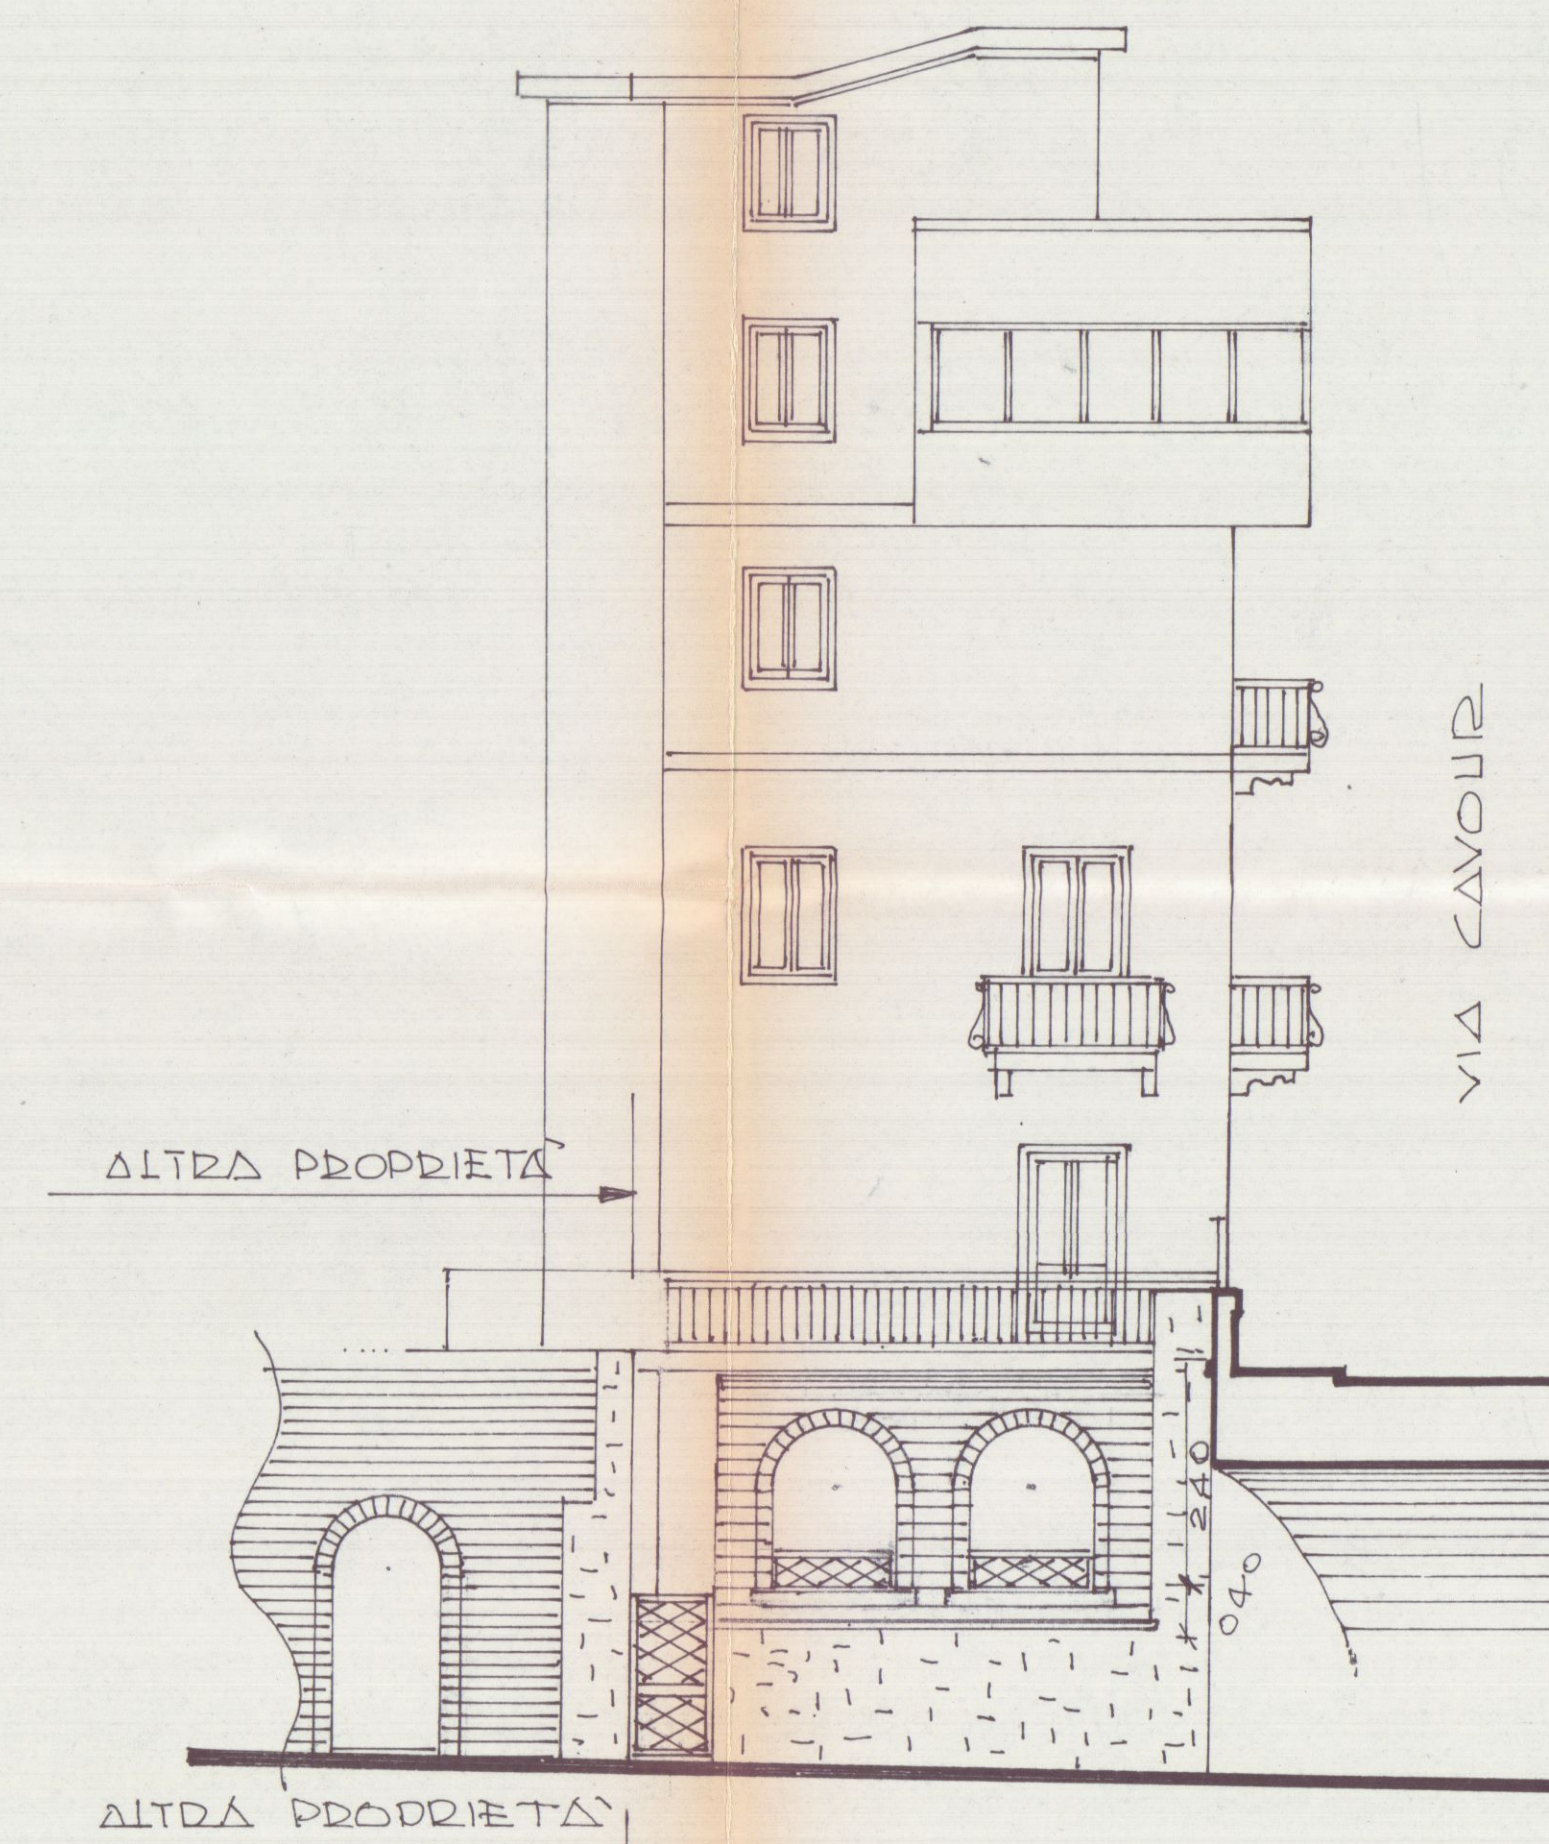

PROGETTO LATO VIA SAN PIERO

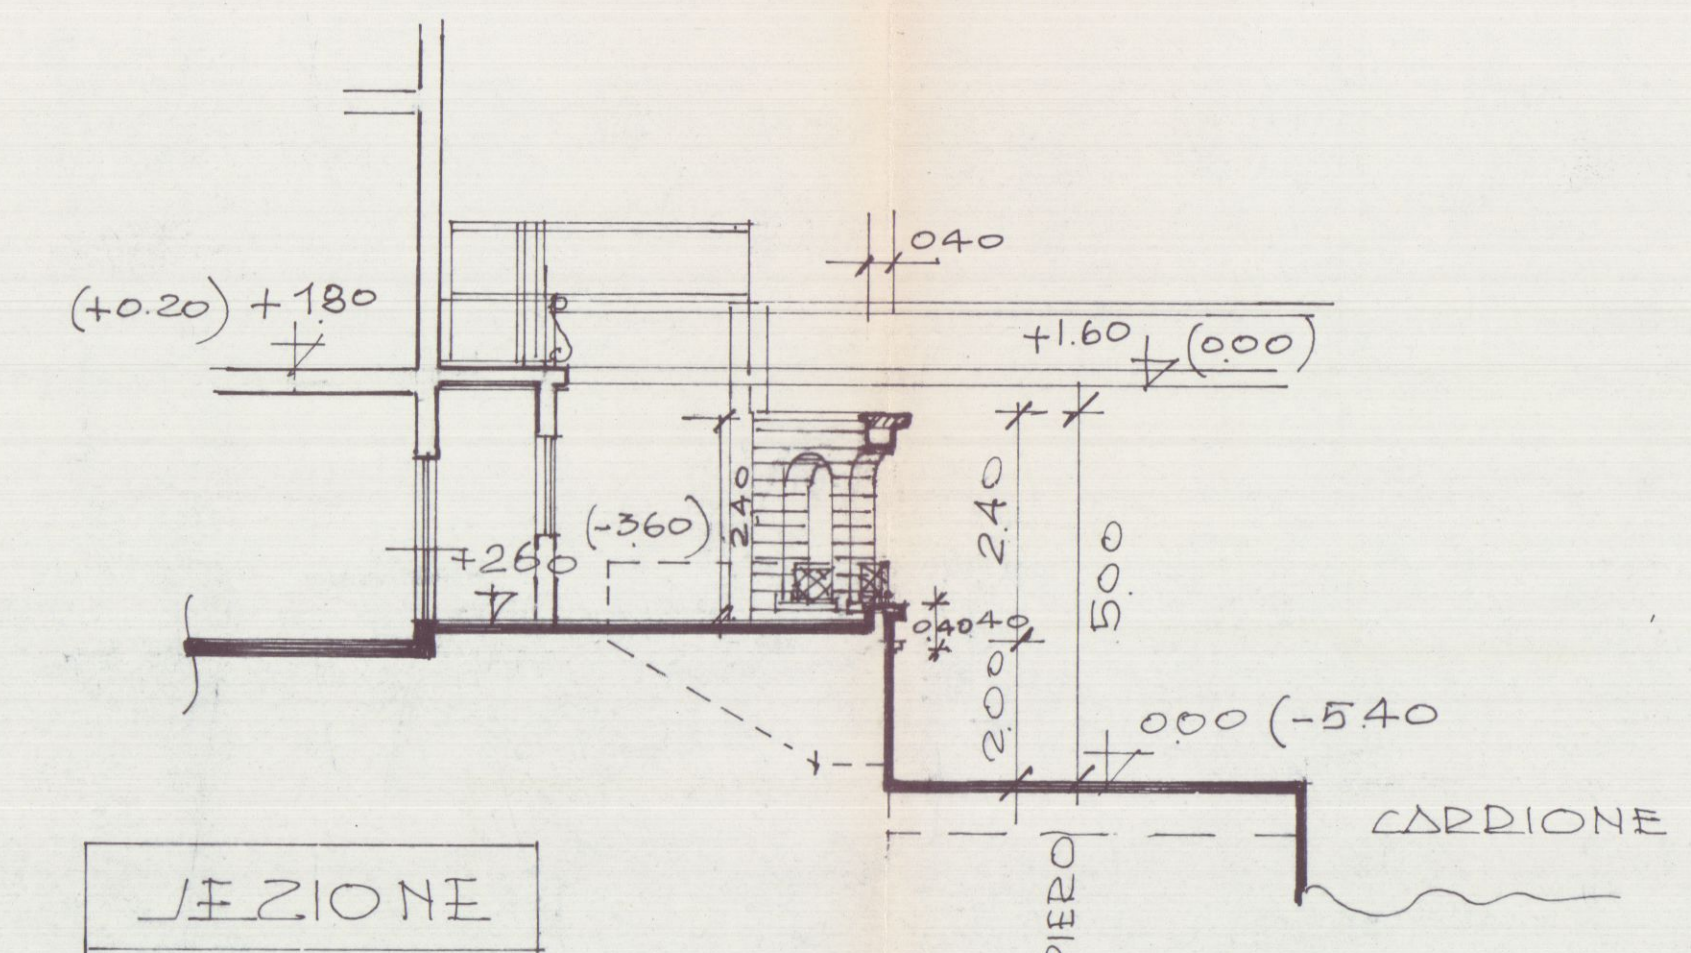

SEZIONE

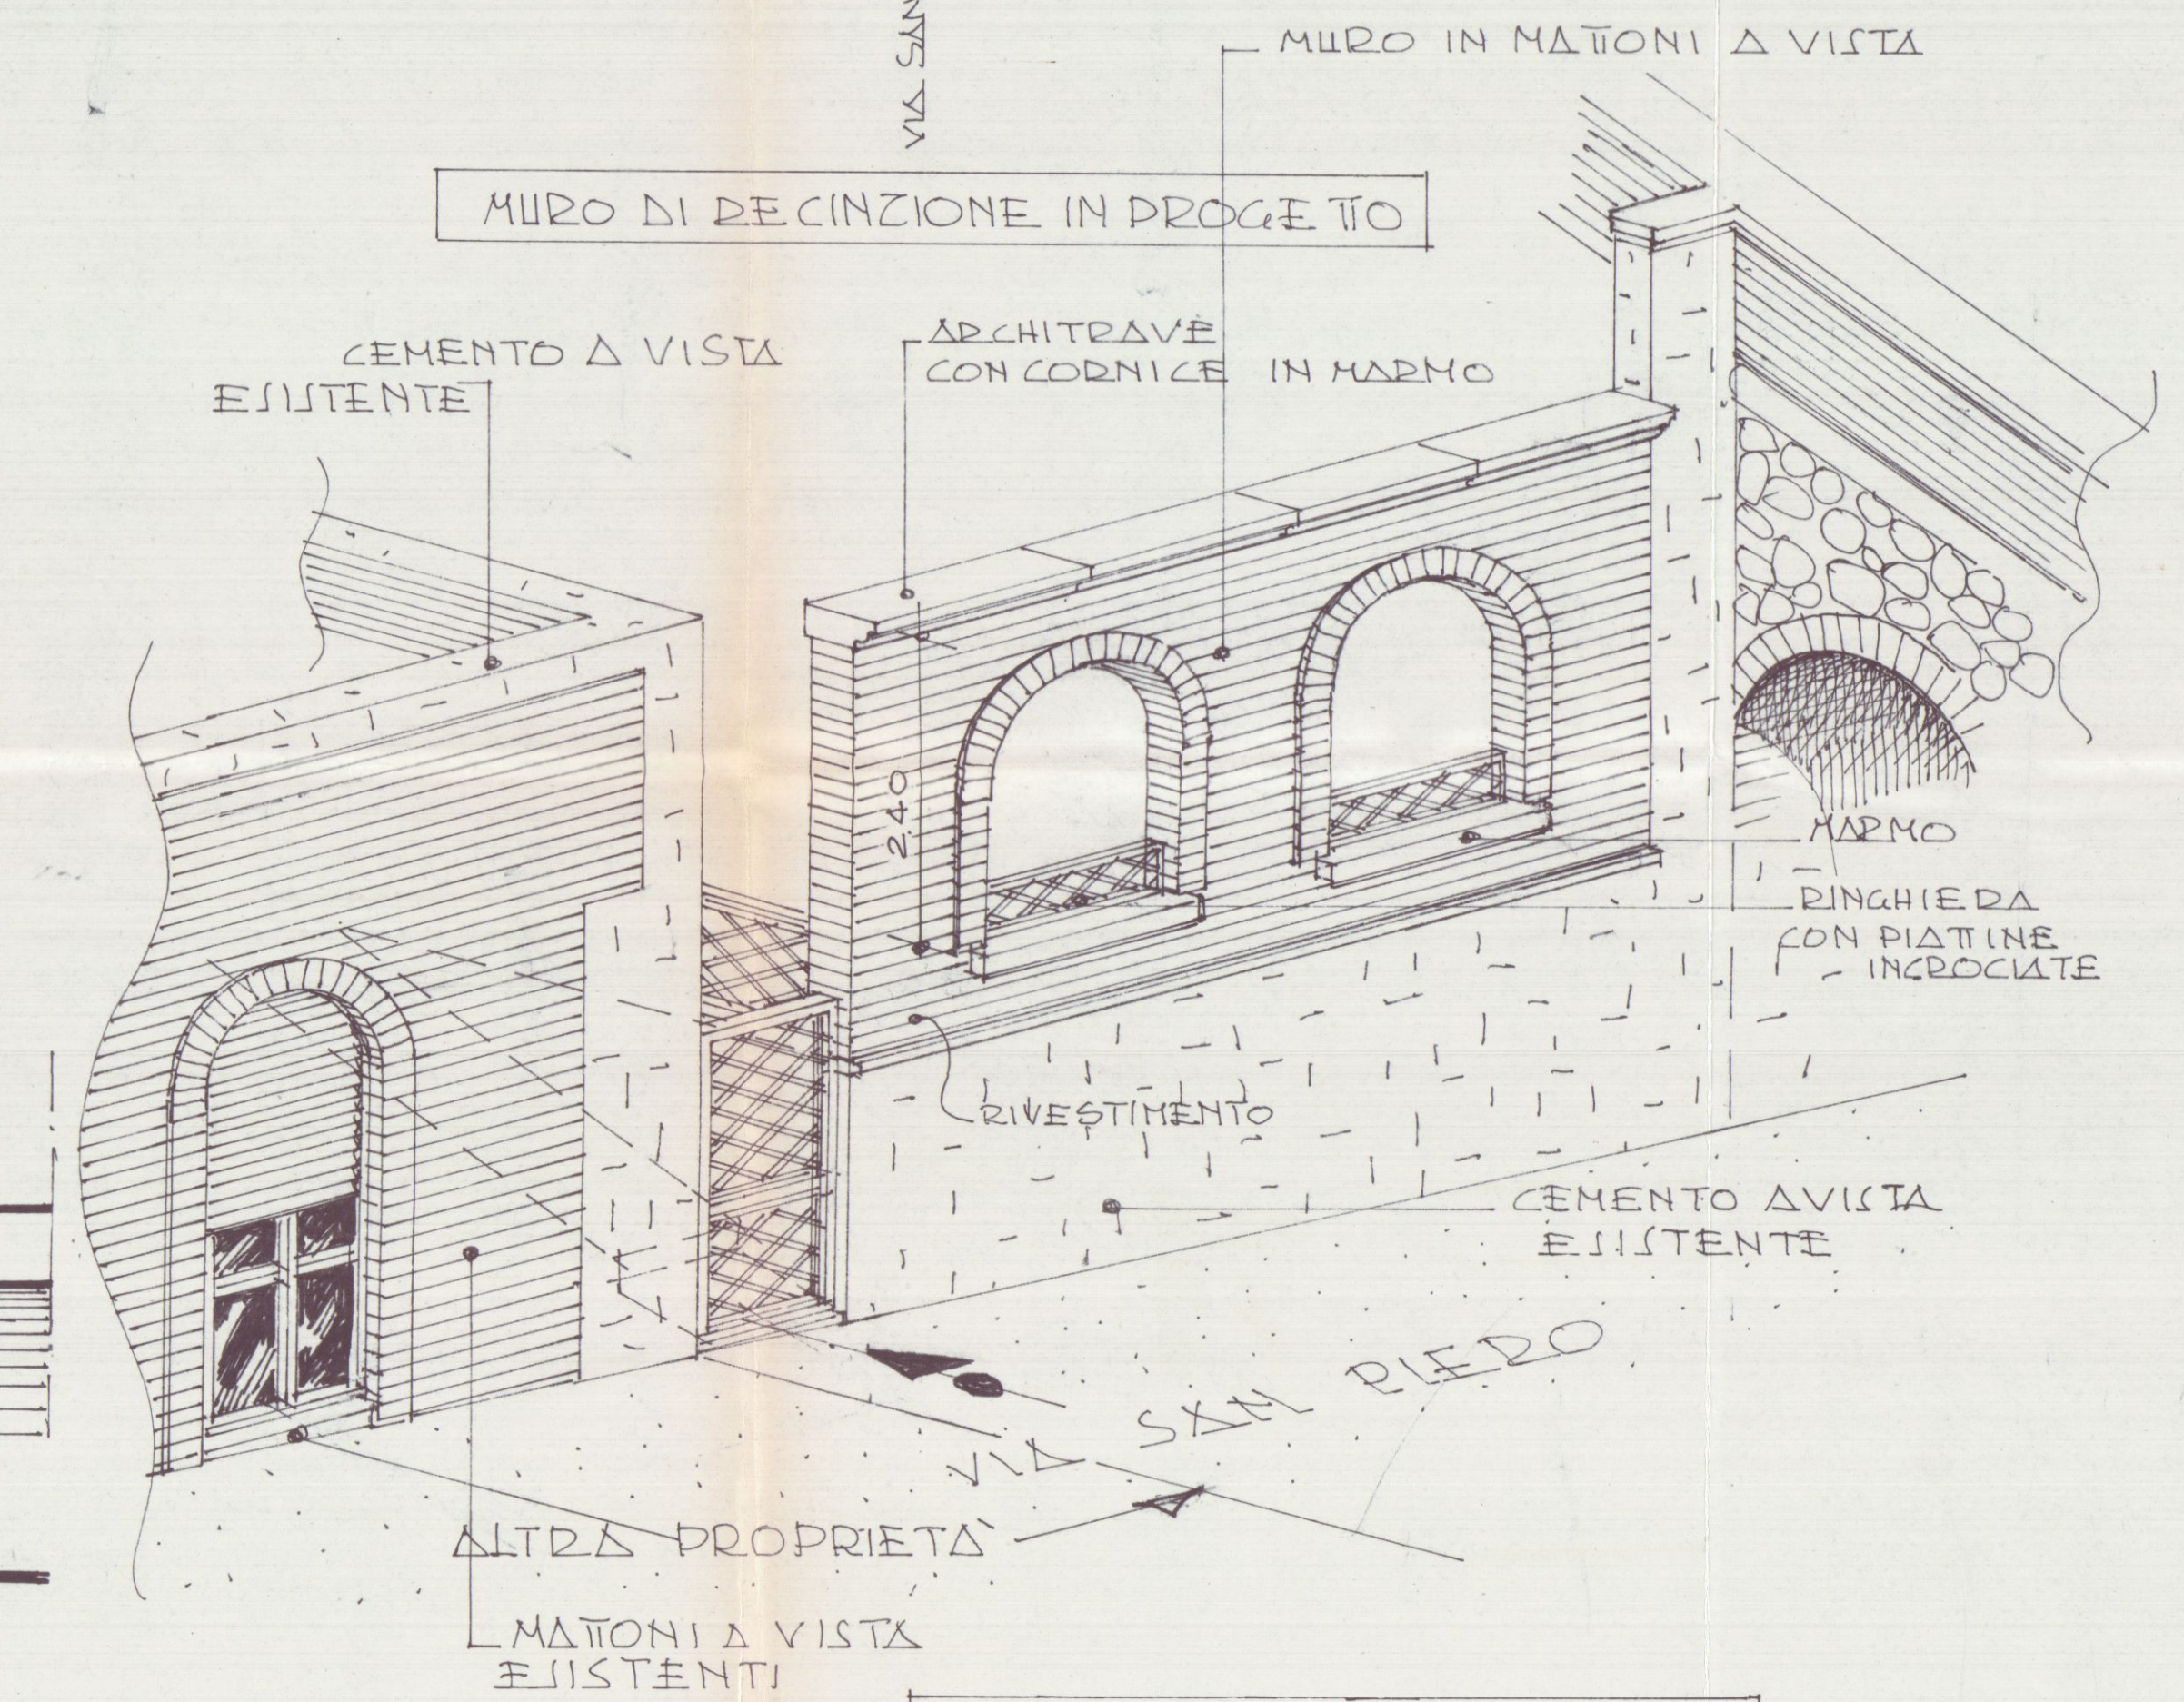

VEDUTA ANISOMETRICA

PROGETTO

TAV.

3

DI UNA SCALA PER ACCEDERE
ALLA ZONA PARCHEGGIO
E DI UN FORNO

PARCHEGGIO


VIA CAVOUR
CARRARA

PROGETTISTA: Dott. Arch. LUCIO GRANAIA

PROPRIETA': LANG FOOD
S.A.S


STATO DI PROGETTO

SCALA 1:100

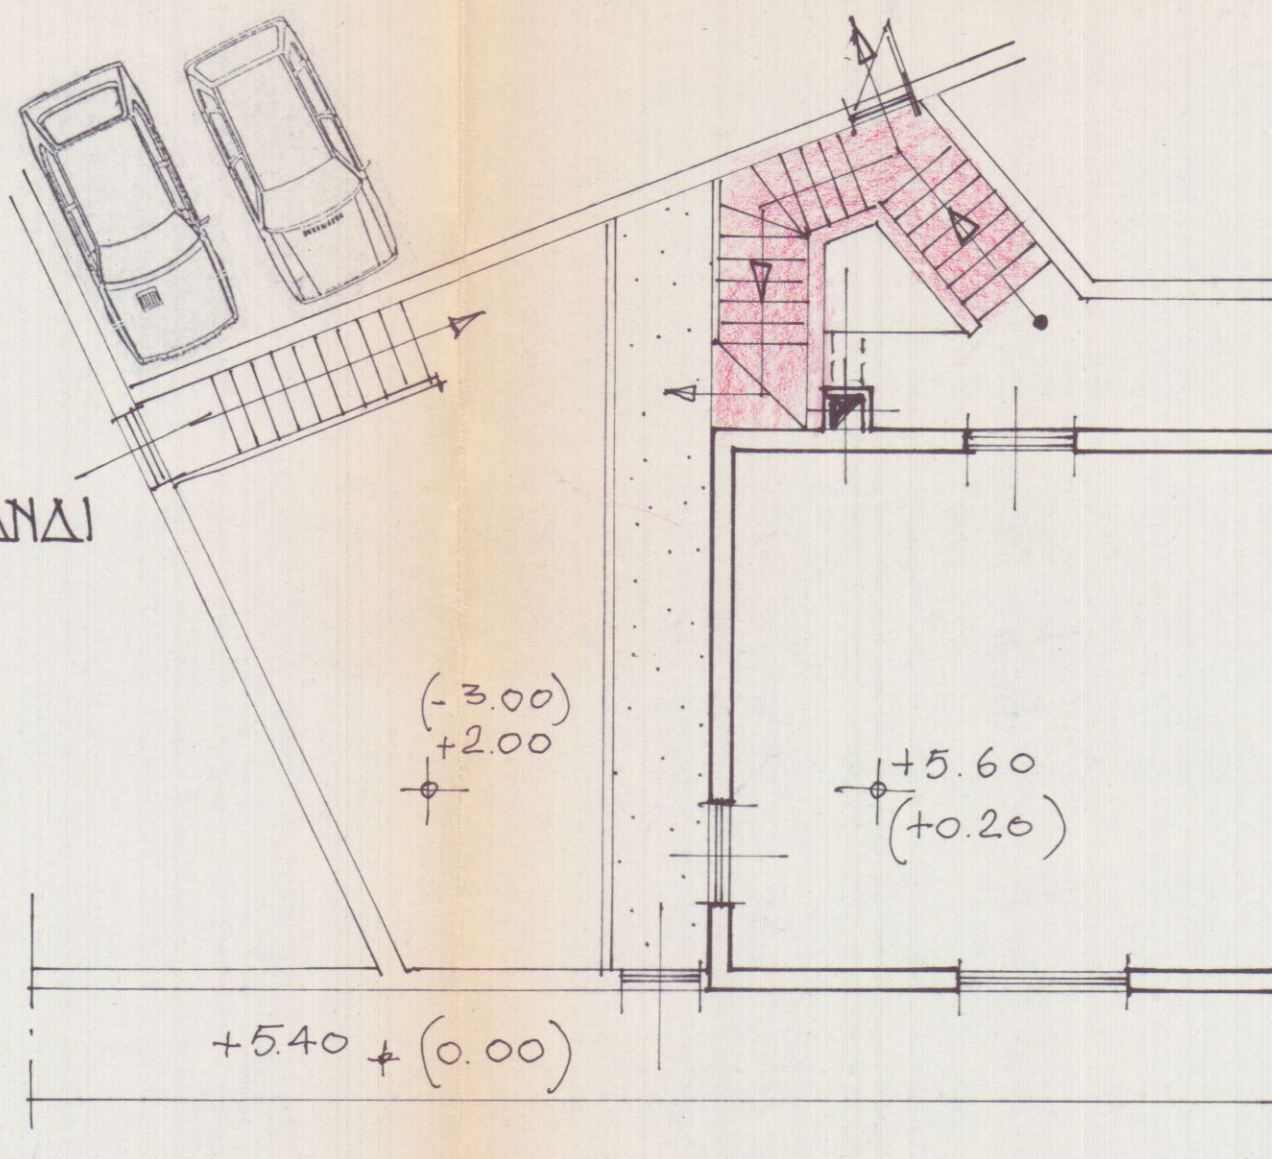


VIA CAVOUR

PIANTA DIANO TERRE

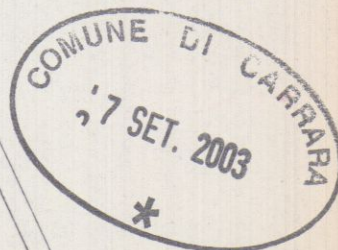

VIA SAN PIETRO

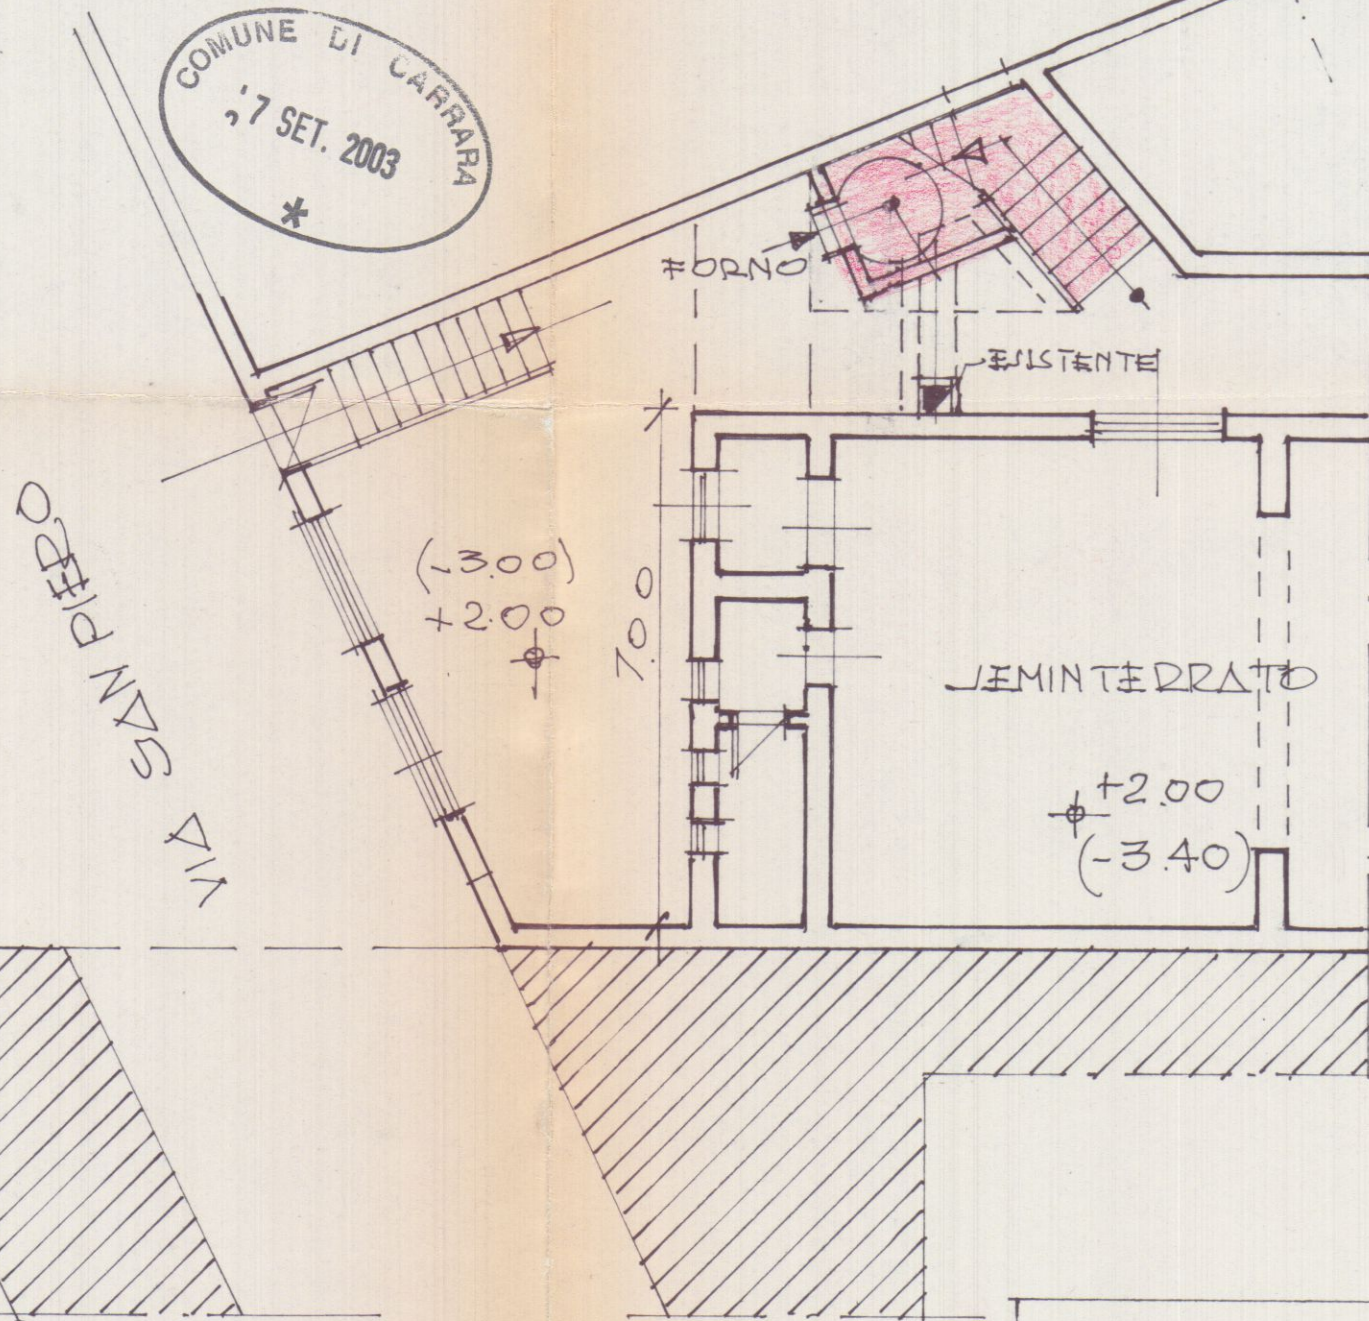

PIANTA DIANO SCANTINATO