


1 PROGETTO DI RECINZIONE AL FABBRICATO SITO IN VIA CAVOUR - CARRARA -

PROGETTISTA: DOTT. ARCH. LUCIO GRANAI


PROPRIETÀ: LUCIO GRANAI



SCALA 1:2000
PLANIMETRIA

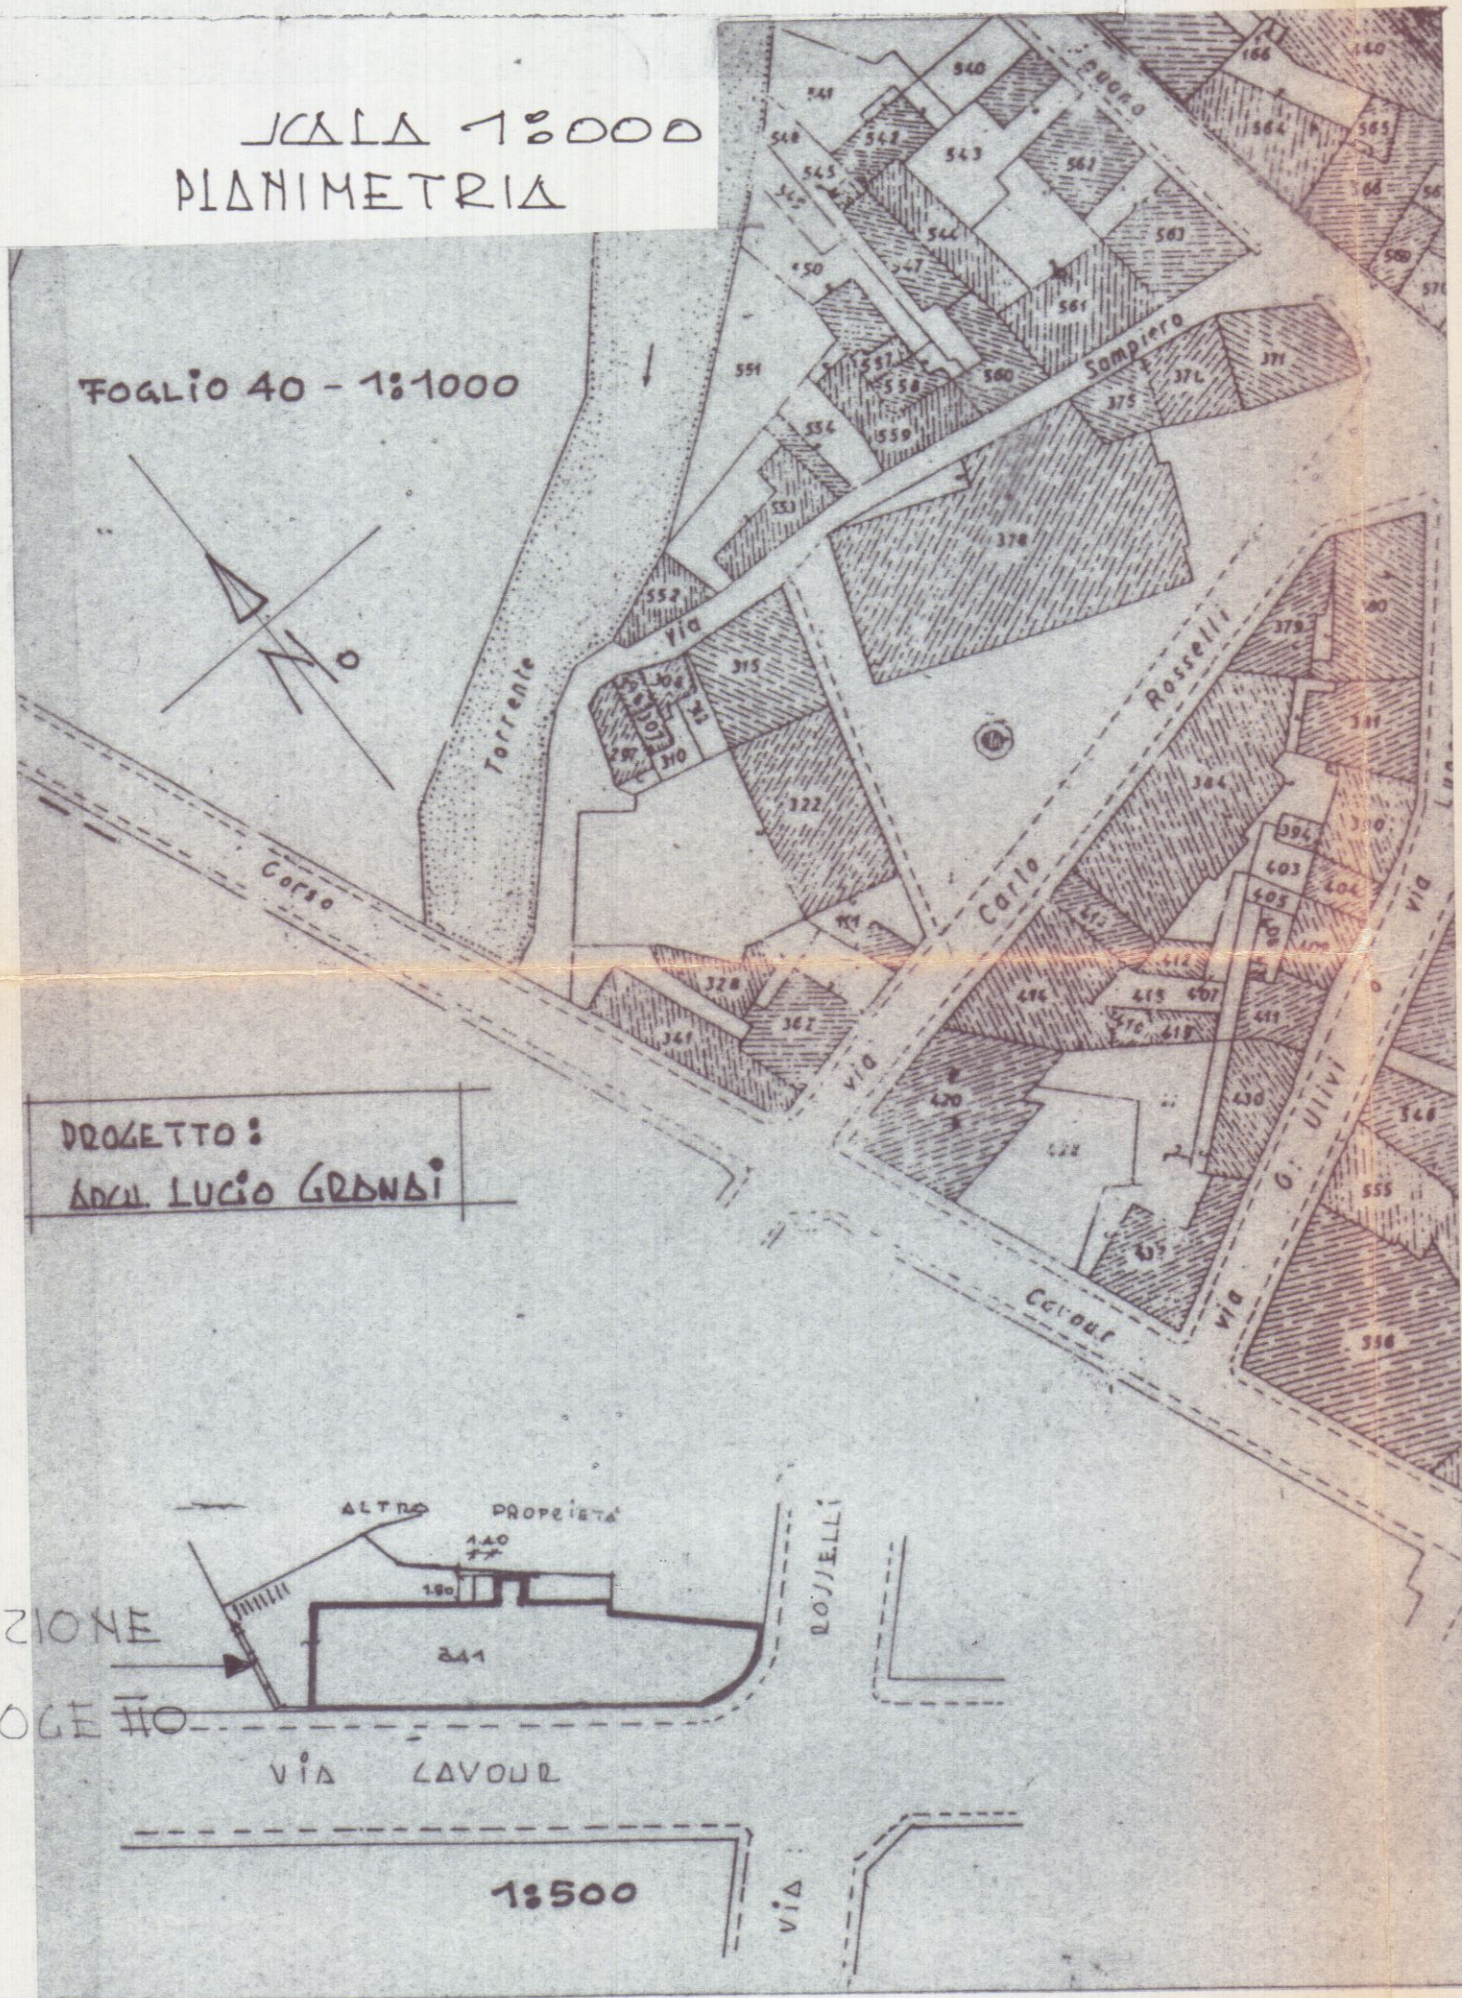

FOGLIO 40 MAPPA 341

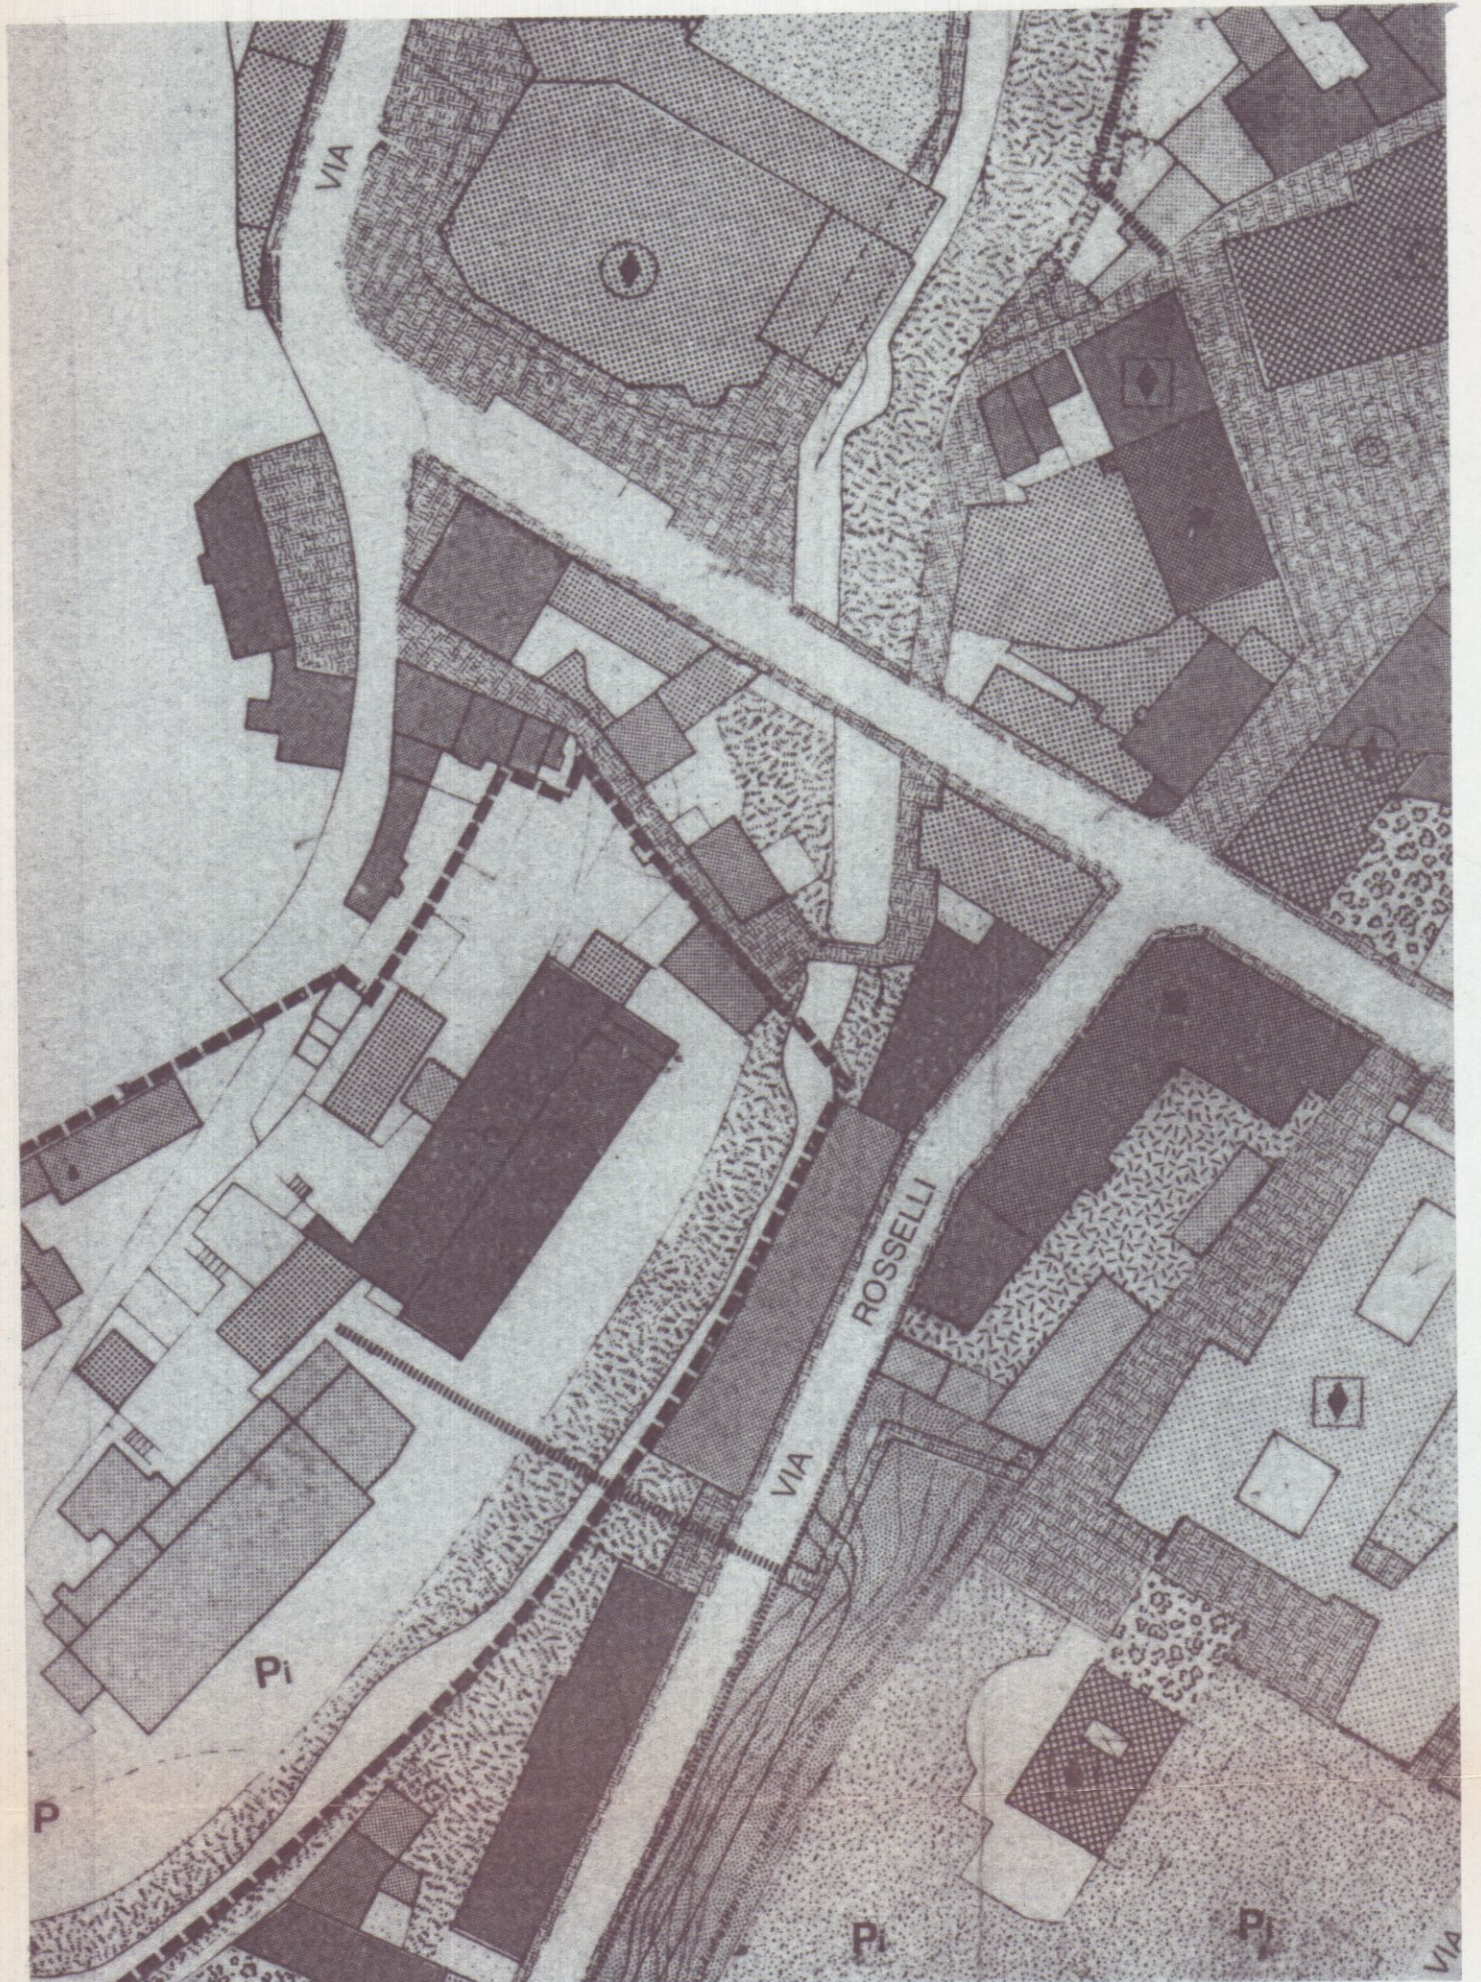


2 PROGETTO DI RECLINZIONE
AL FABBRICATO DI CIVILE ABITAZIONE
SITO IN VIA CAVOUR
- CARDADA -

PROGETTISTA: DOTT. ARCH.
LUCIO GRANAI

PROPRIETÀ: LUCIO GRANAI

STATO DI FATTO

SCALA 1:100

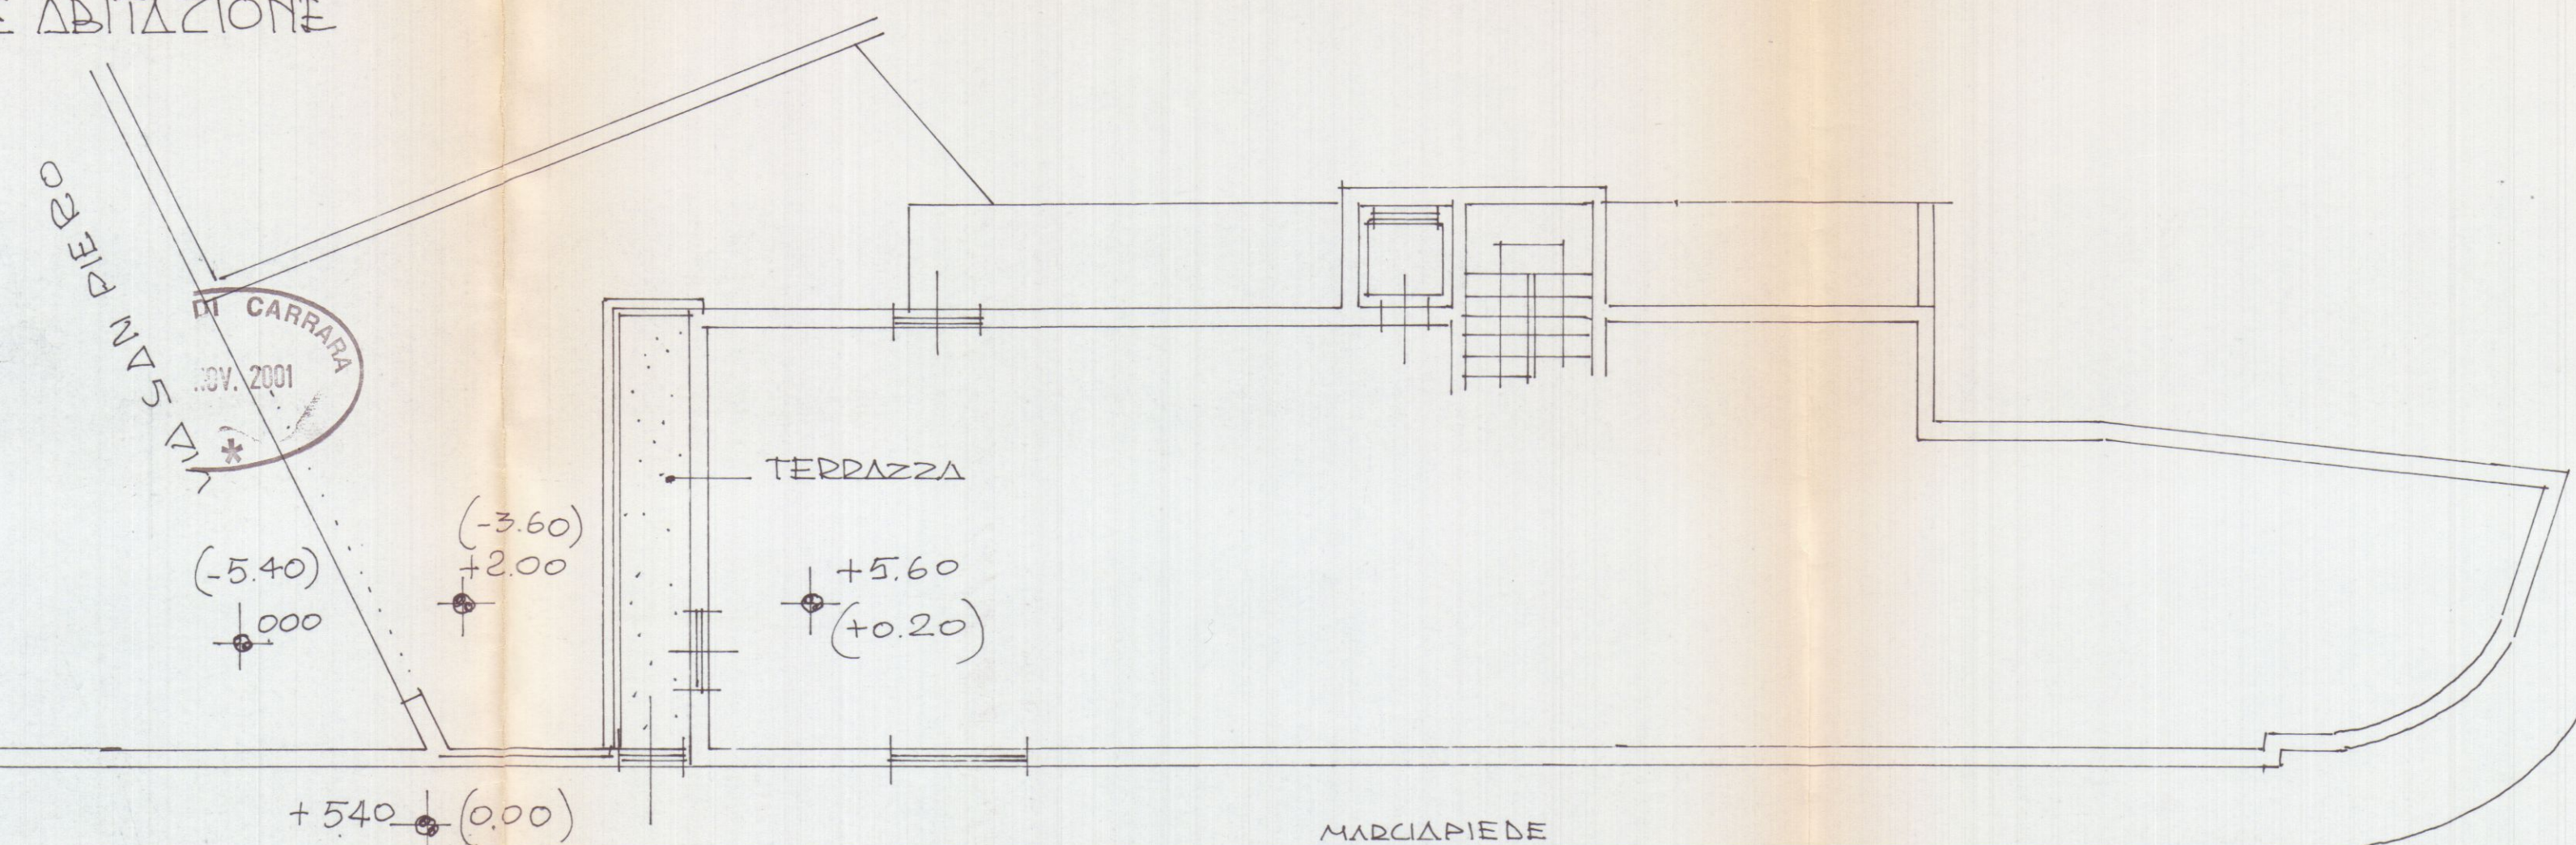


PIANTA DI ANNO TESSA


VIA CAVOUR




Lucio Granai

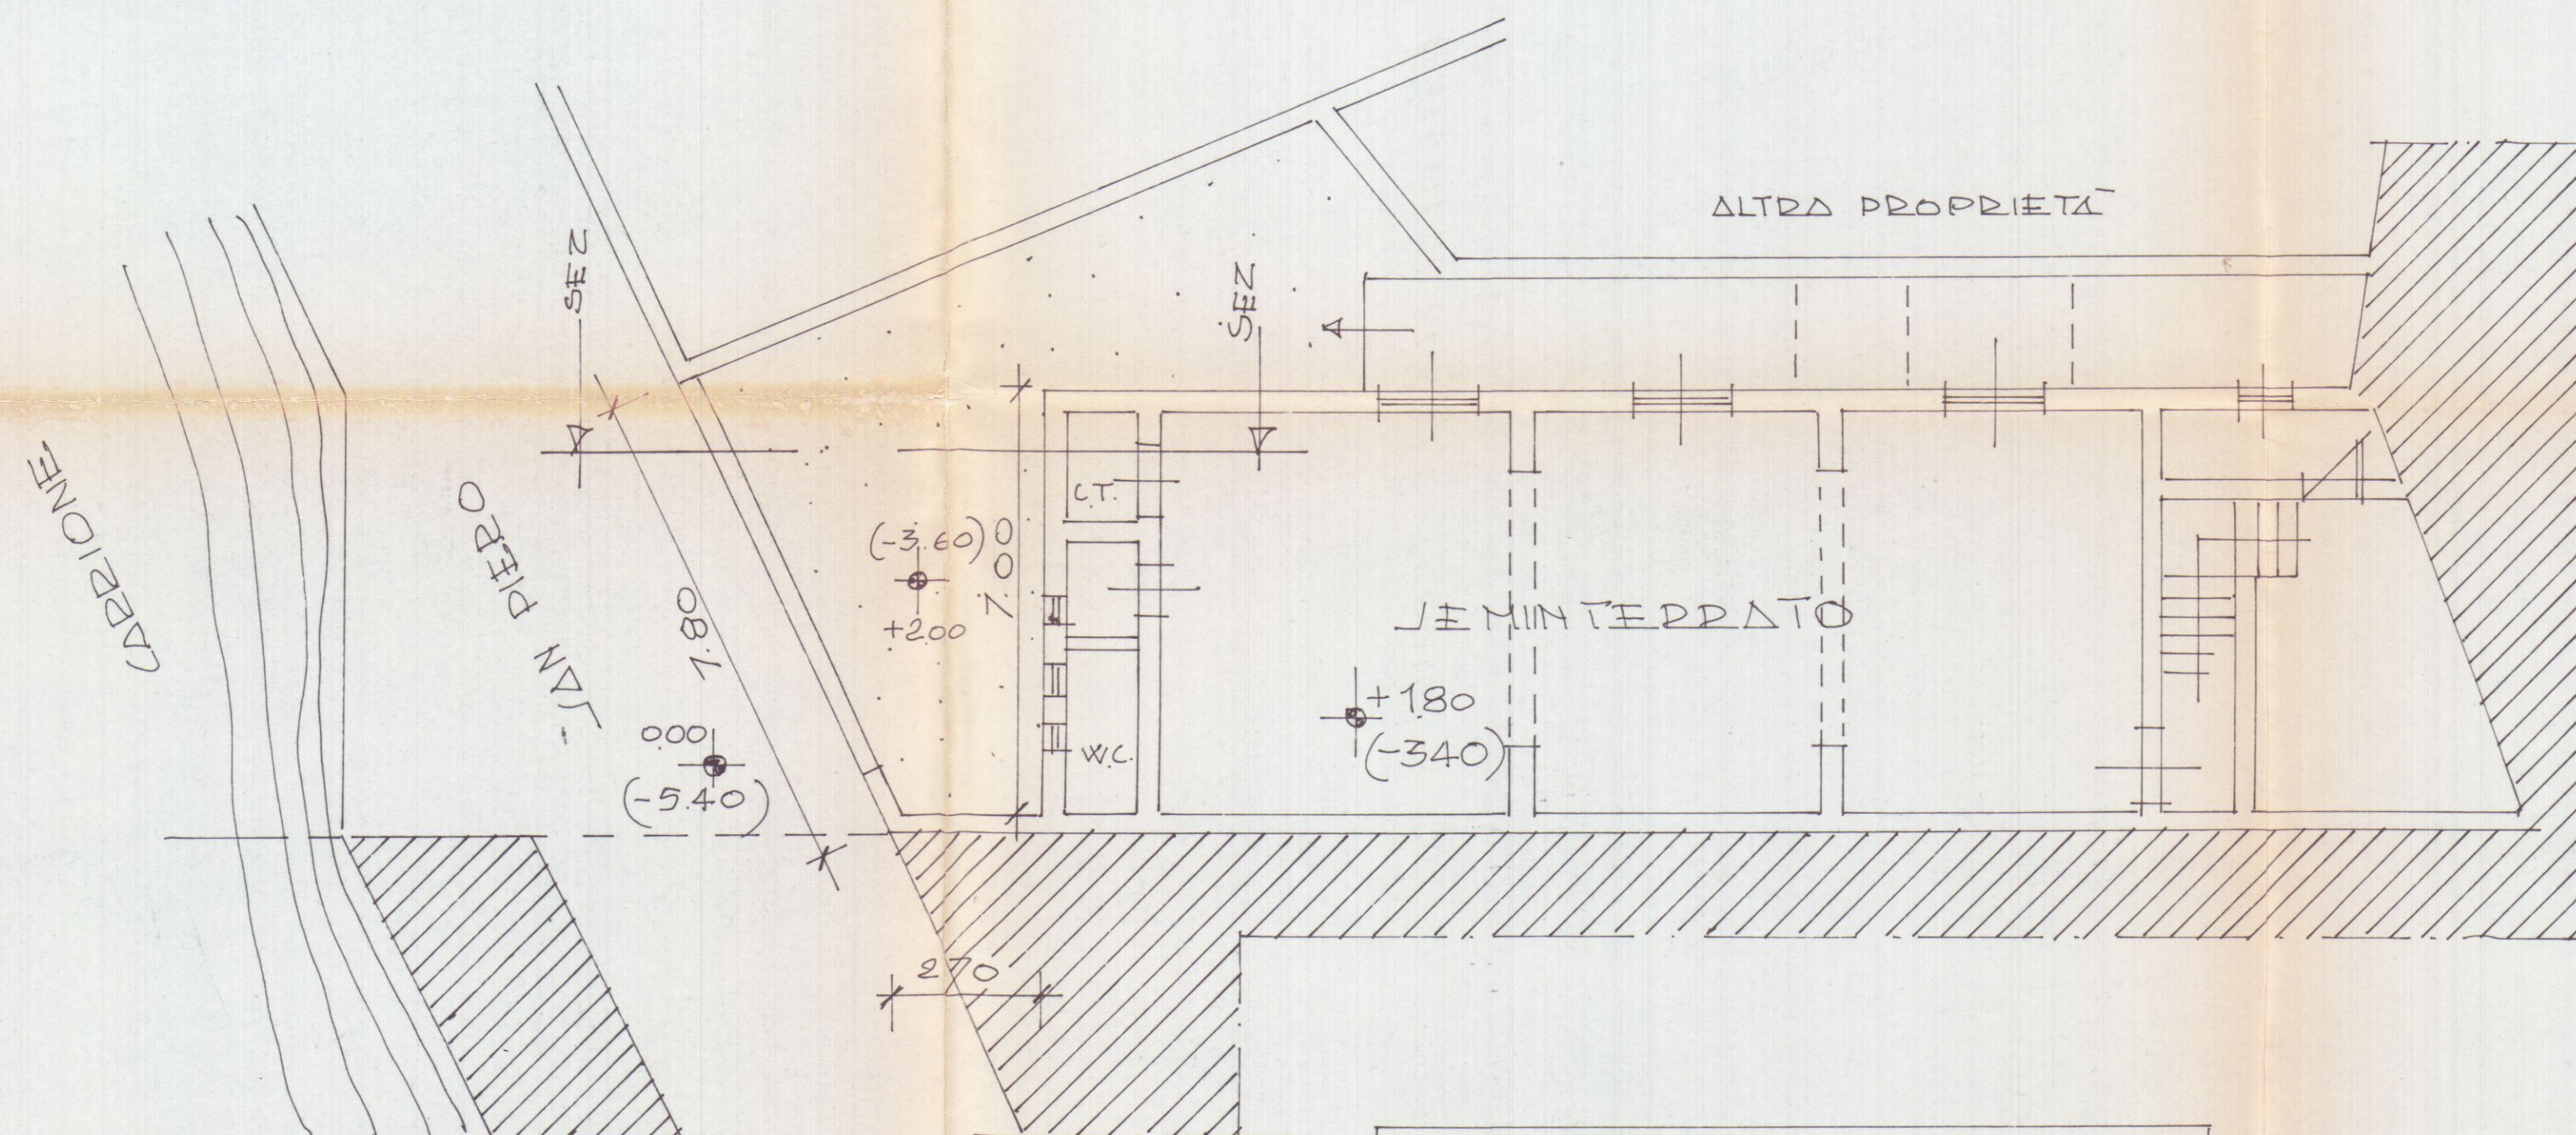

PIANTA DI ANNO SCANTINATO

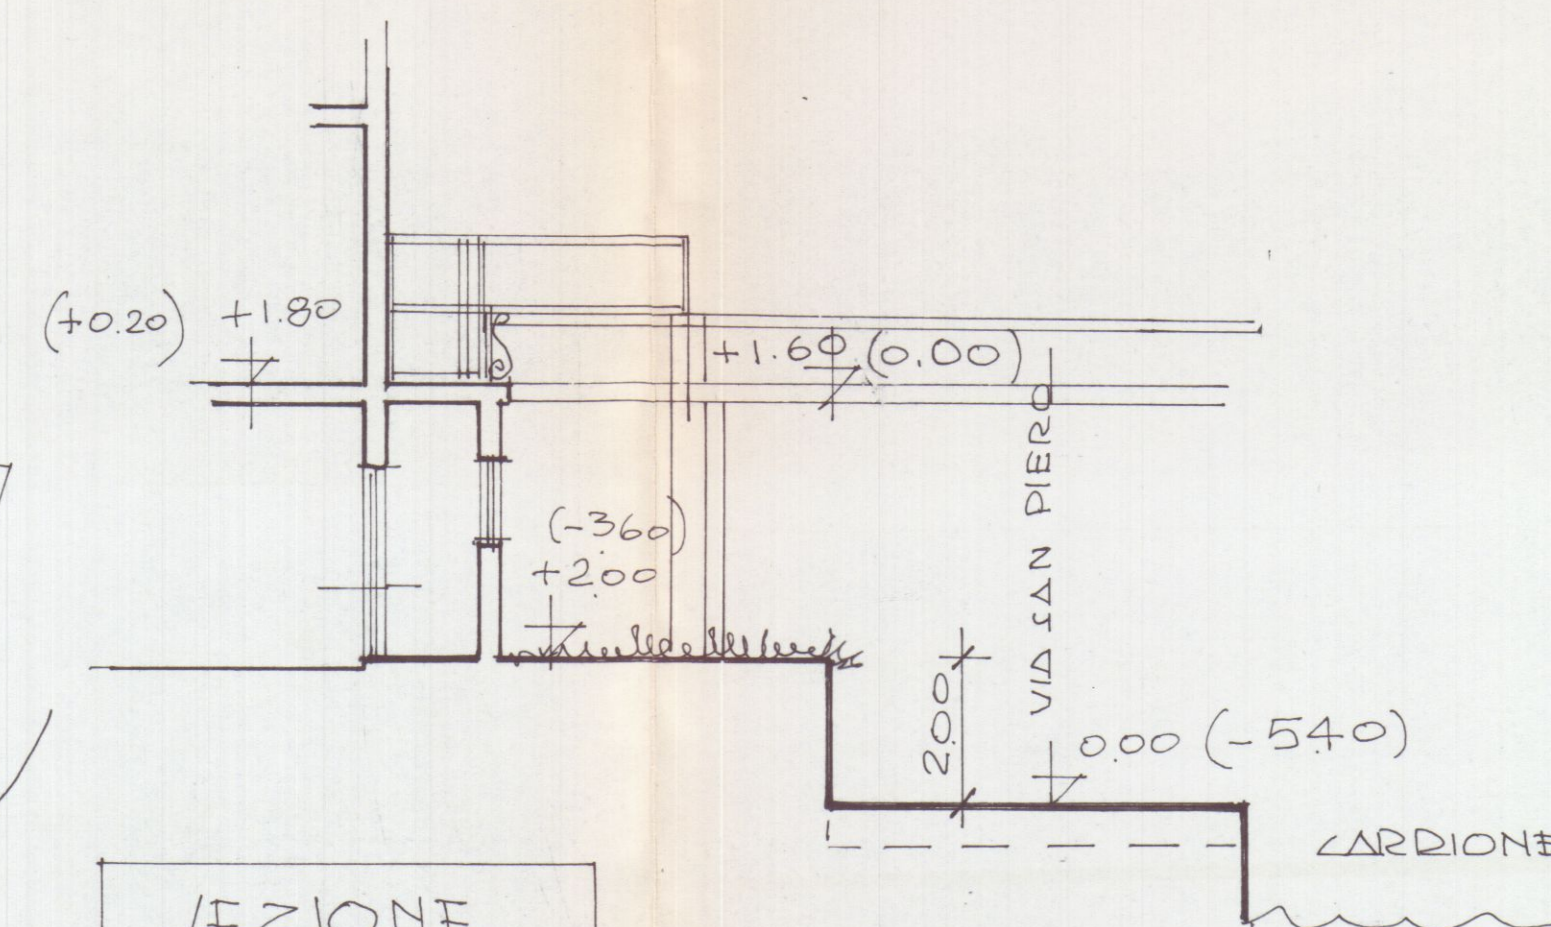

SEZIONE

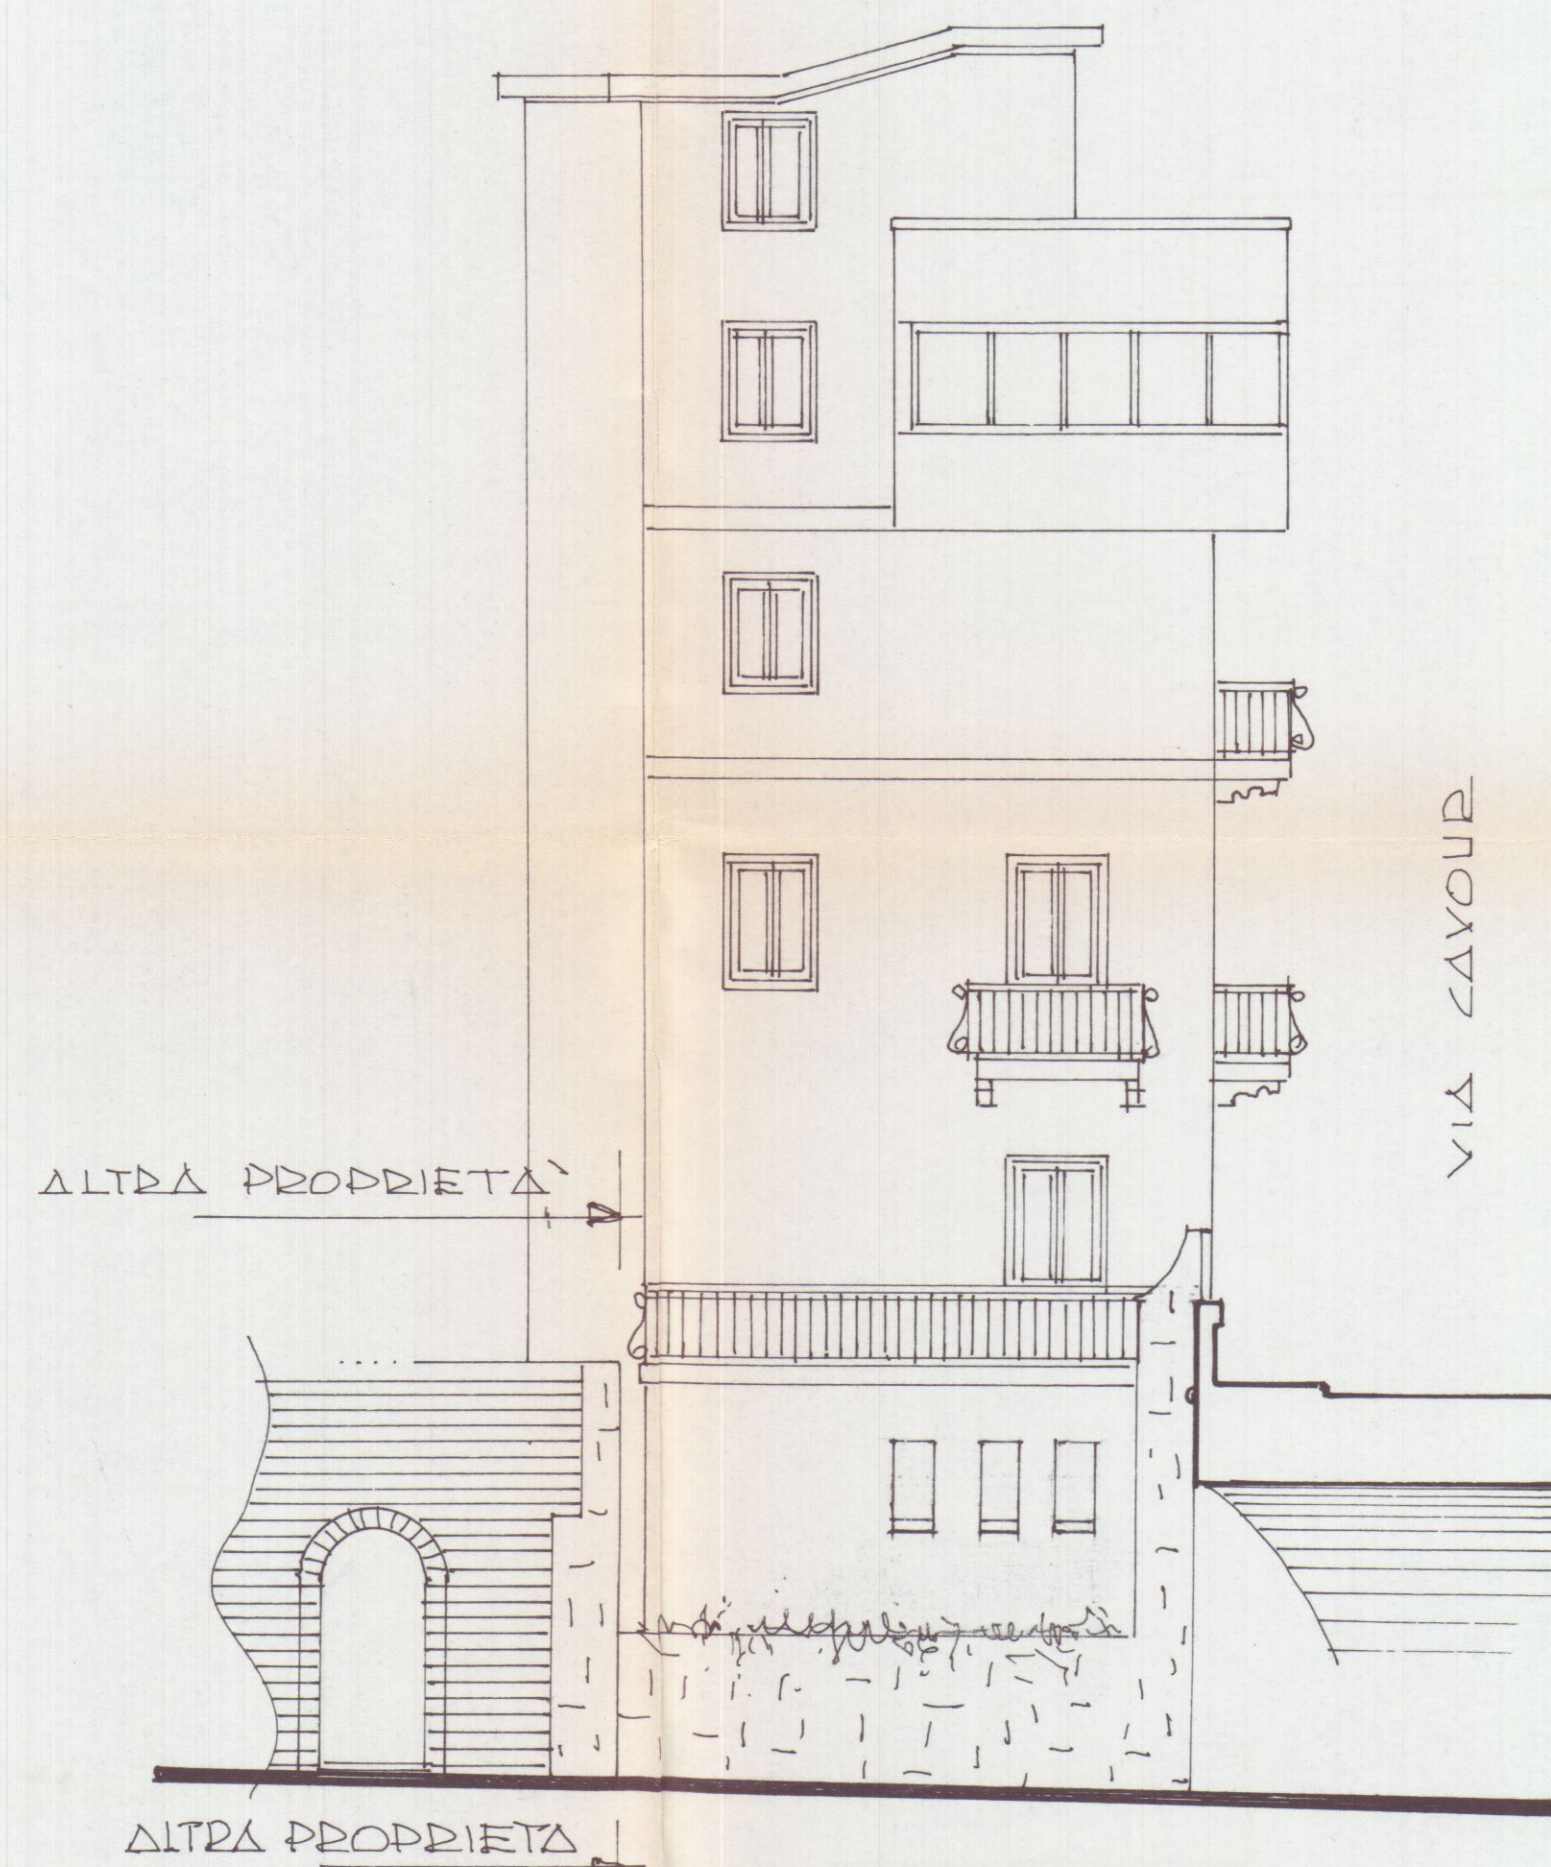

PROGETTO LATO VIA SAN PIERO


3 PROGETTO DI RECINZIONE
AL FABBRICATO DI CIVILE ABITAZIONE
SITO IN VIA CAVOUR
- CARRARA -

PROGETTISTA: DOT. ARCH. LUCIO GRANAI

PROPRIETA' LUCIO GRANAI


STATO DI PROGETTO

SCALA 1:100

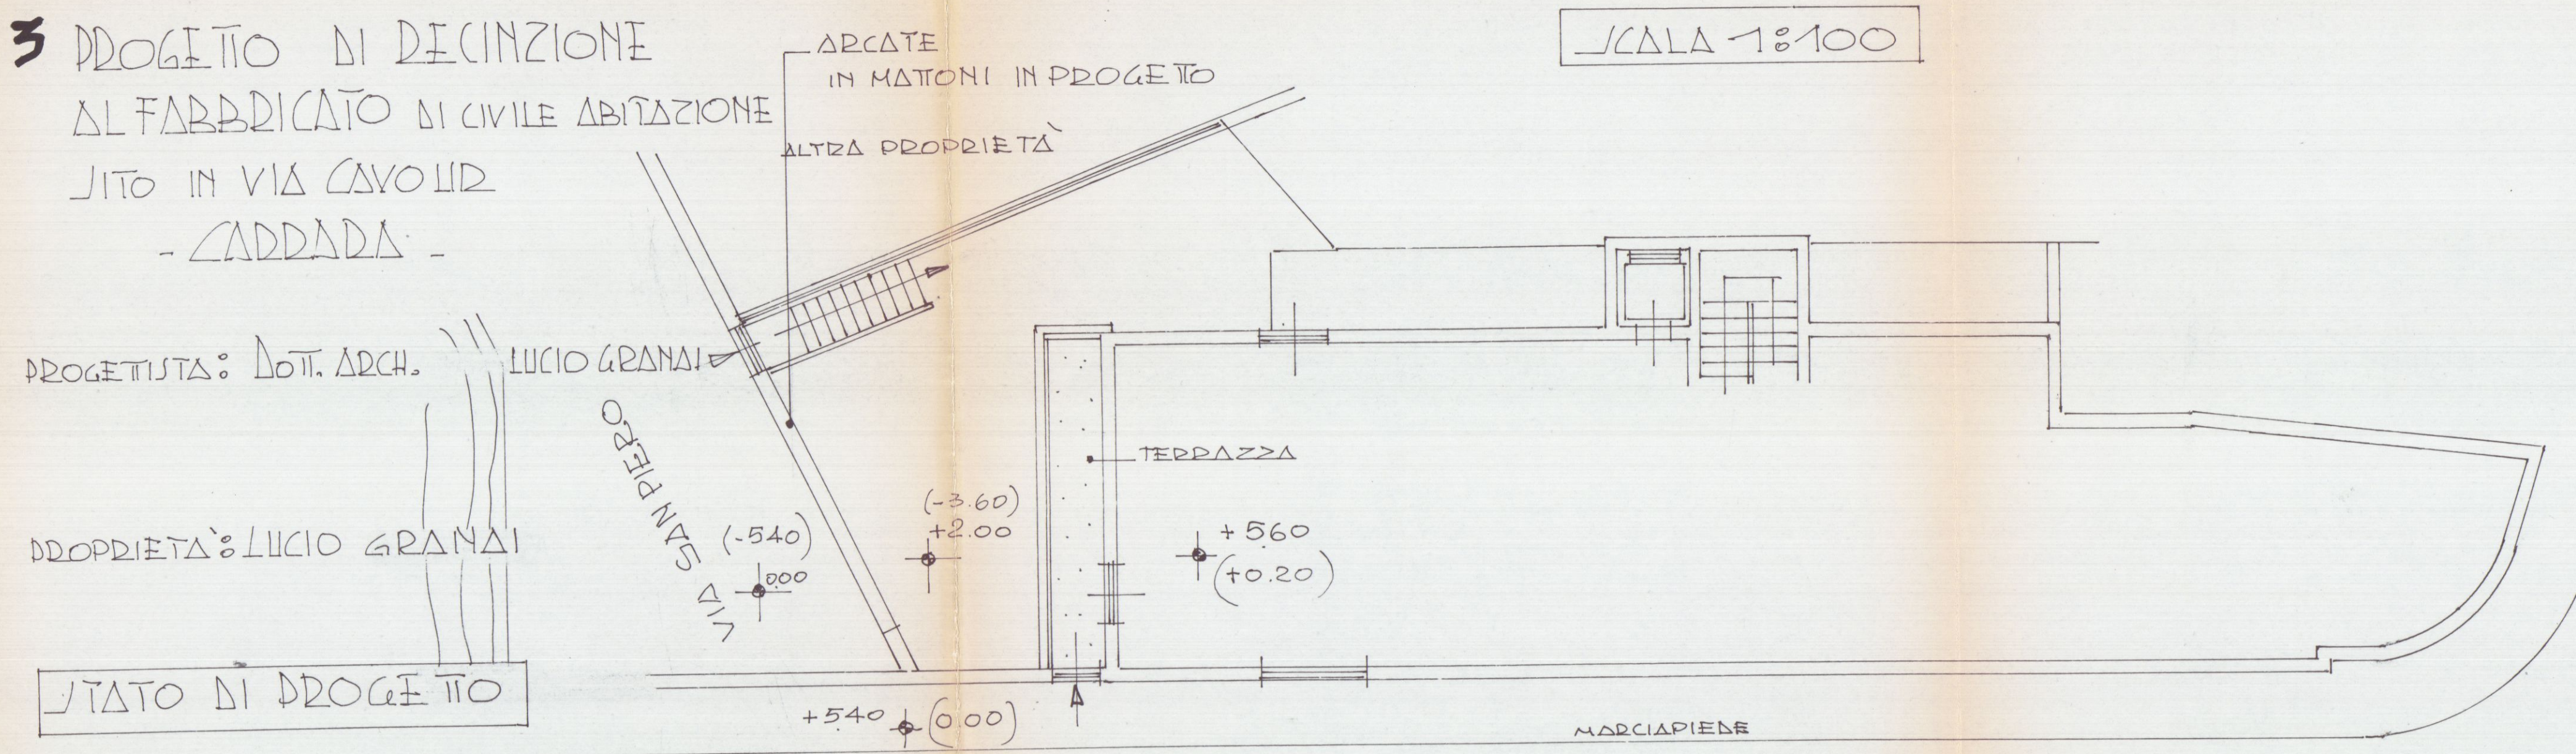


Stampa professionale dell'Arch. Lucio Granai, Carrara, con data 10 NOV. 2001.


PIANTA PIANO TERRA

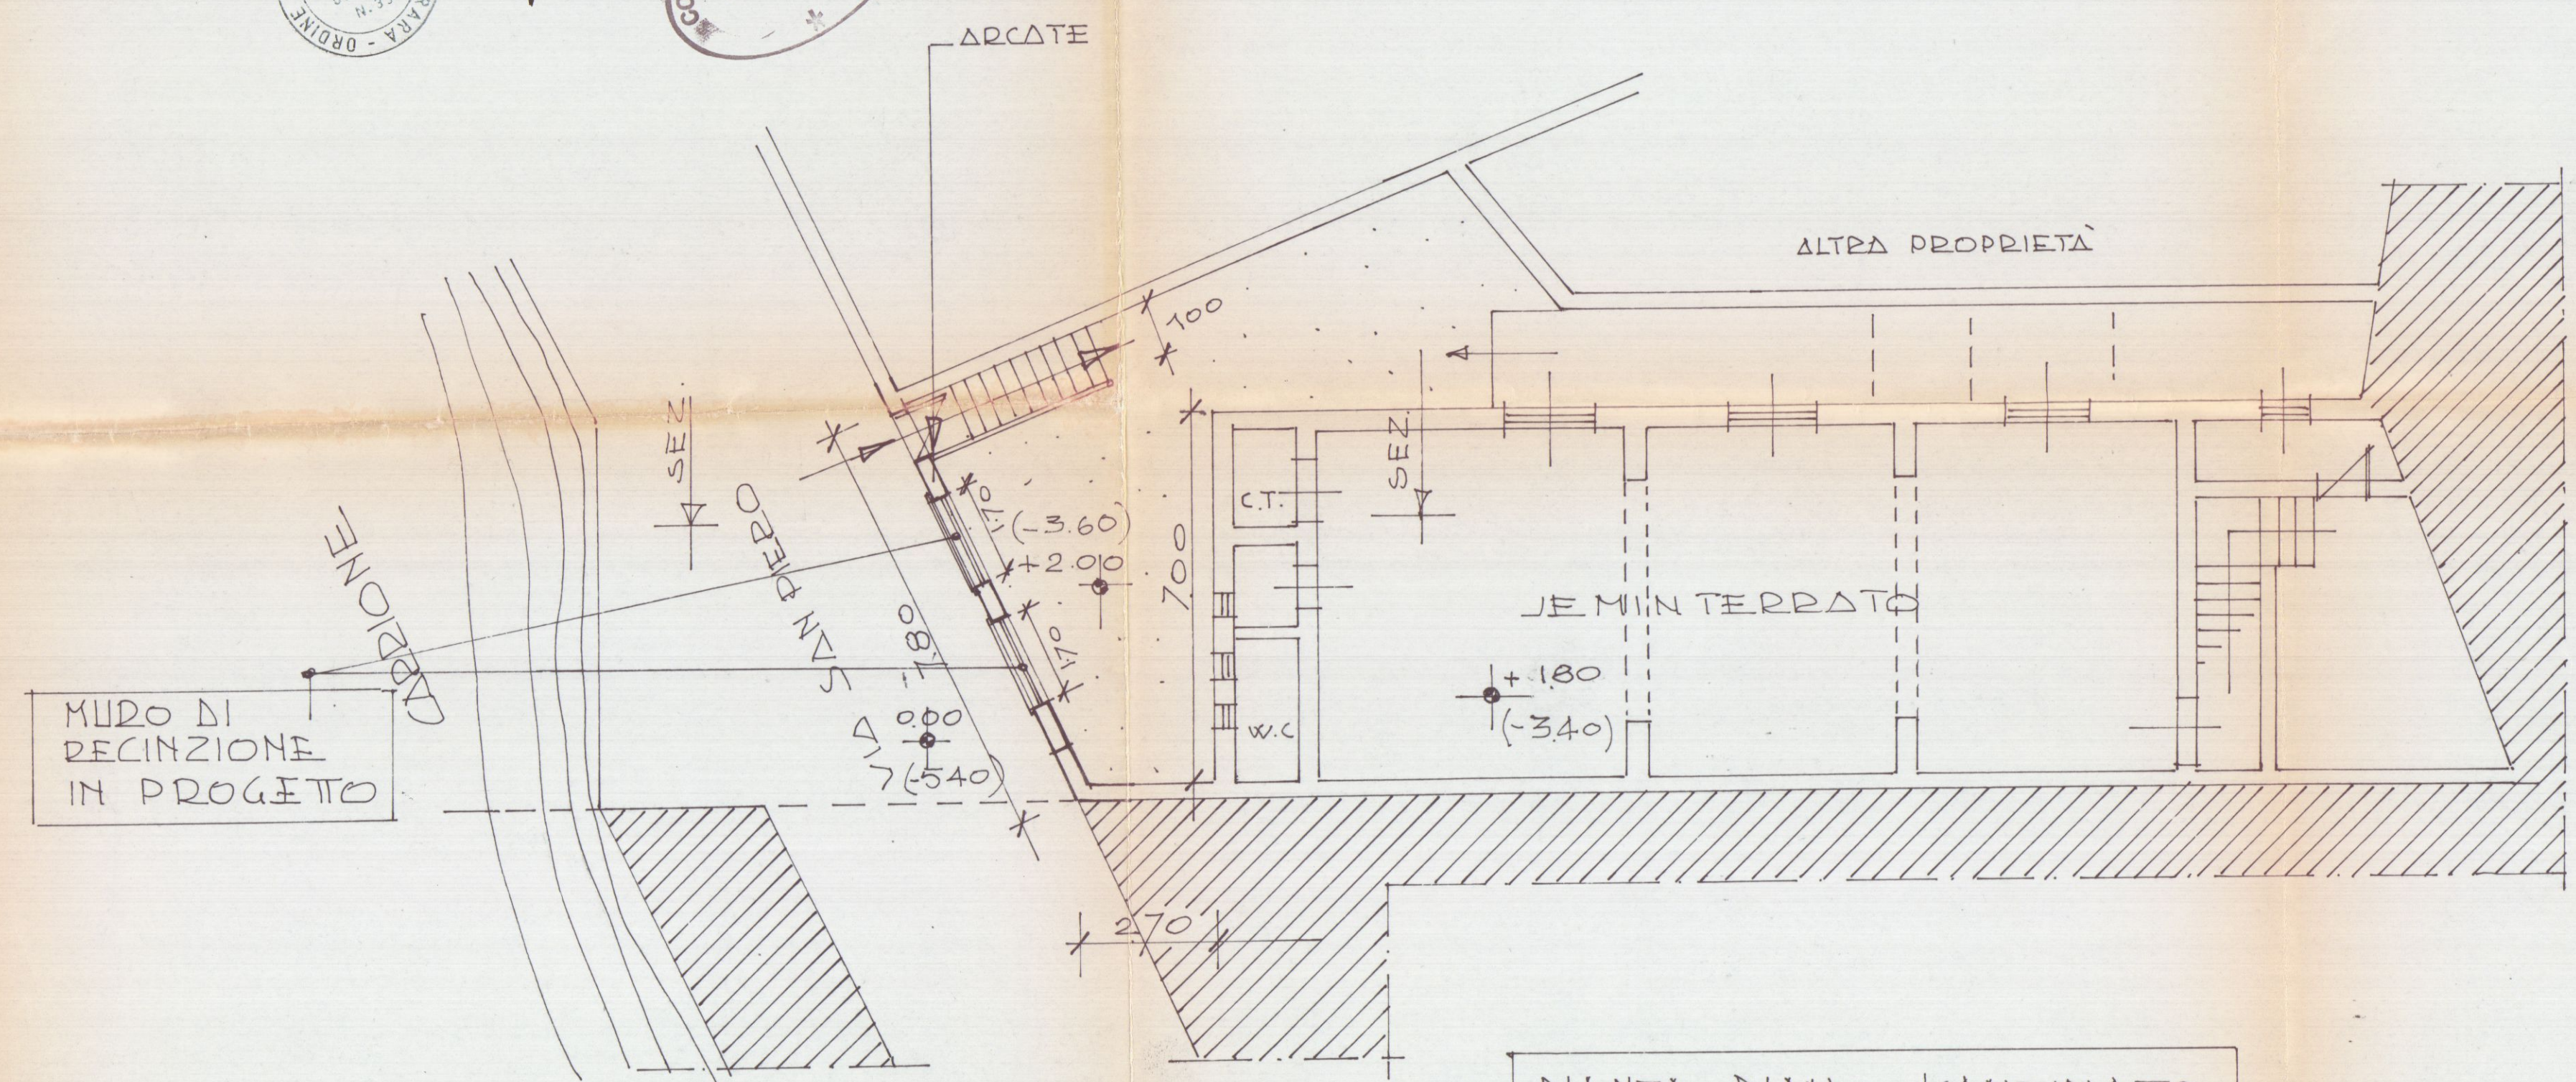


PIANTA PIANO SCANTINATO

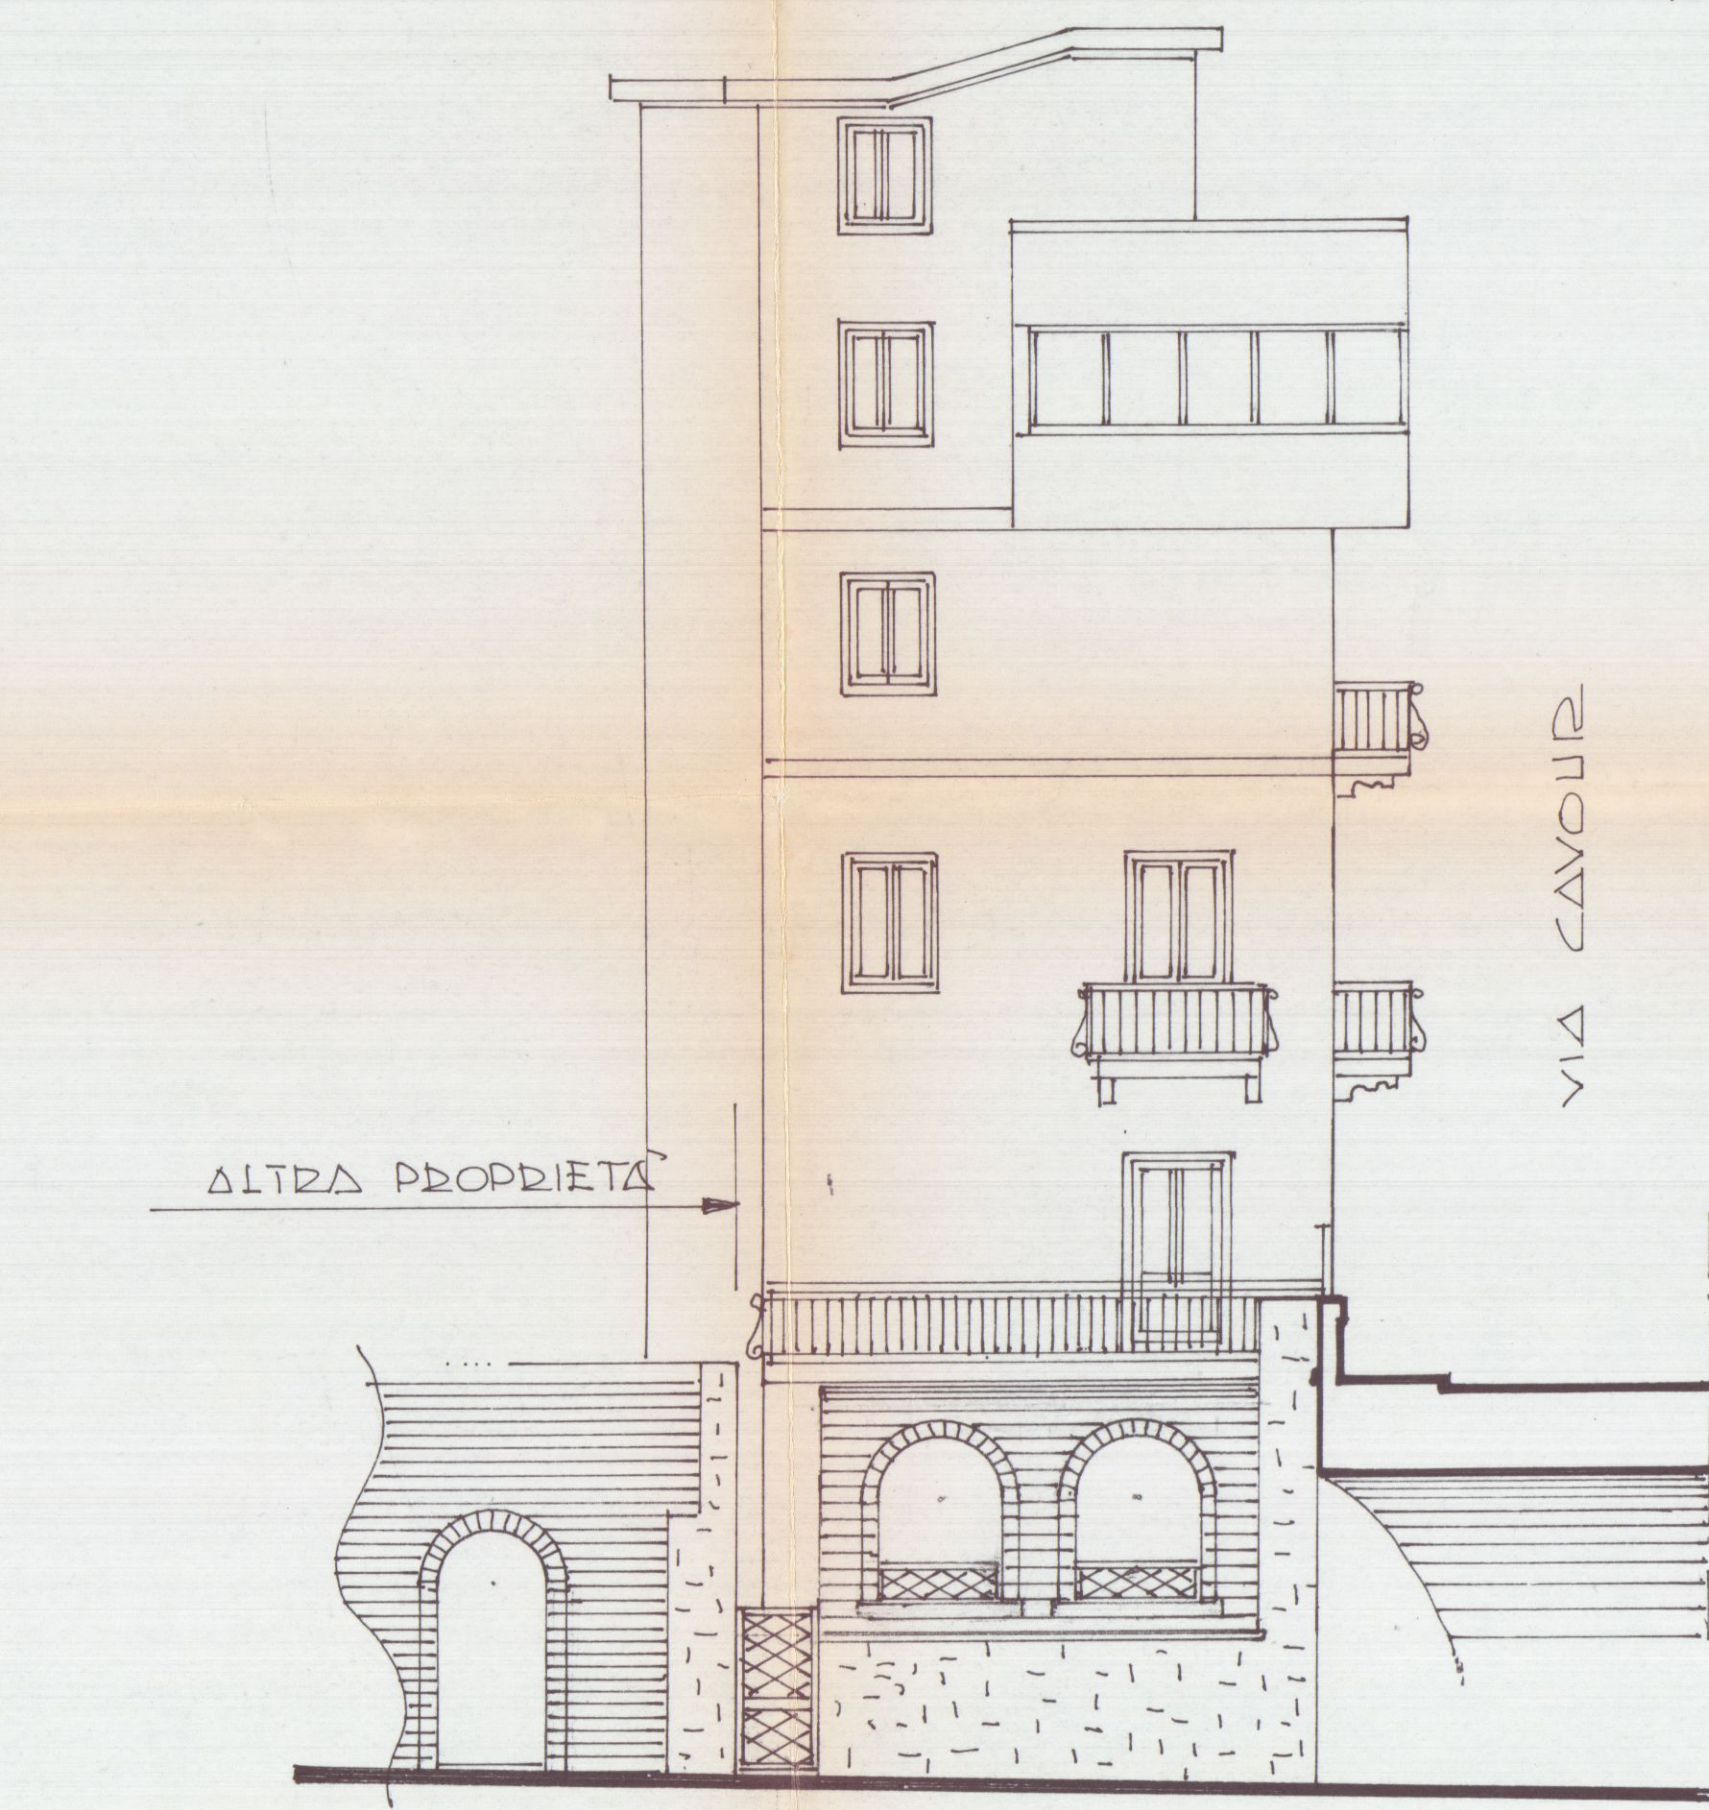

PROSPETTO LATO VIA SAN PIERO

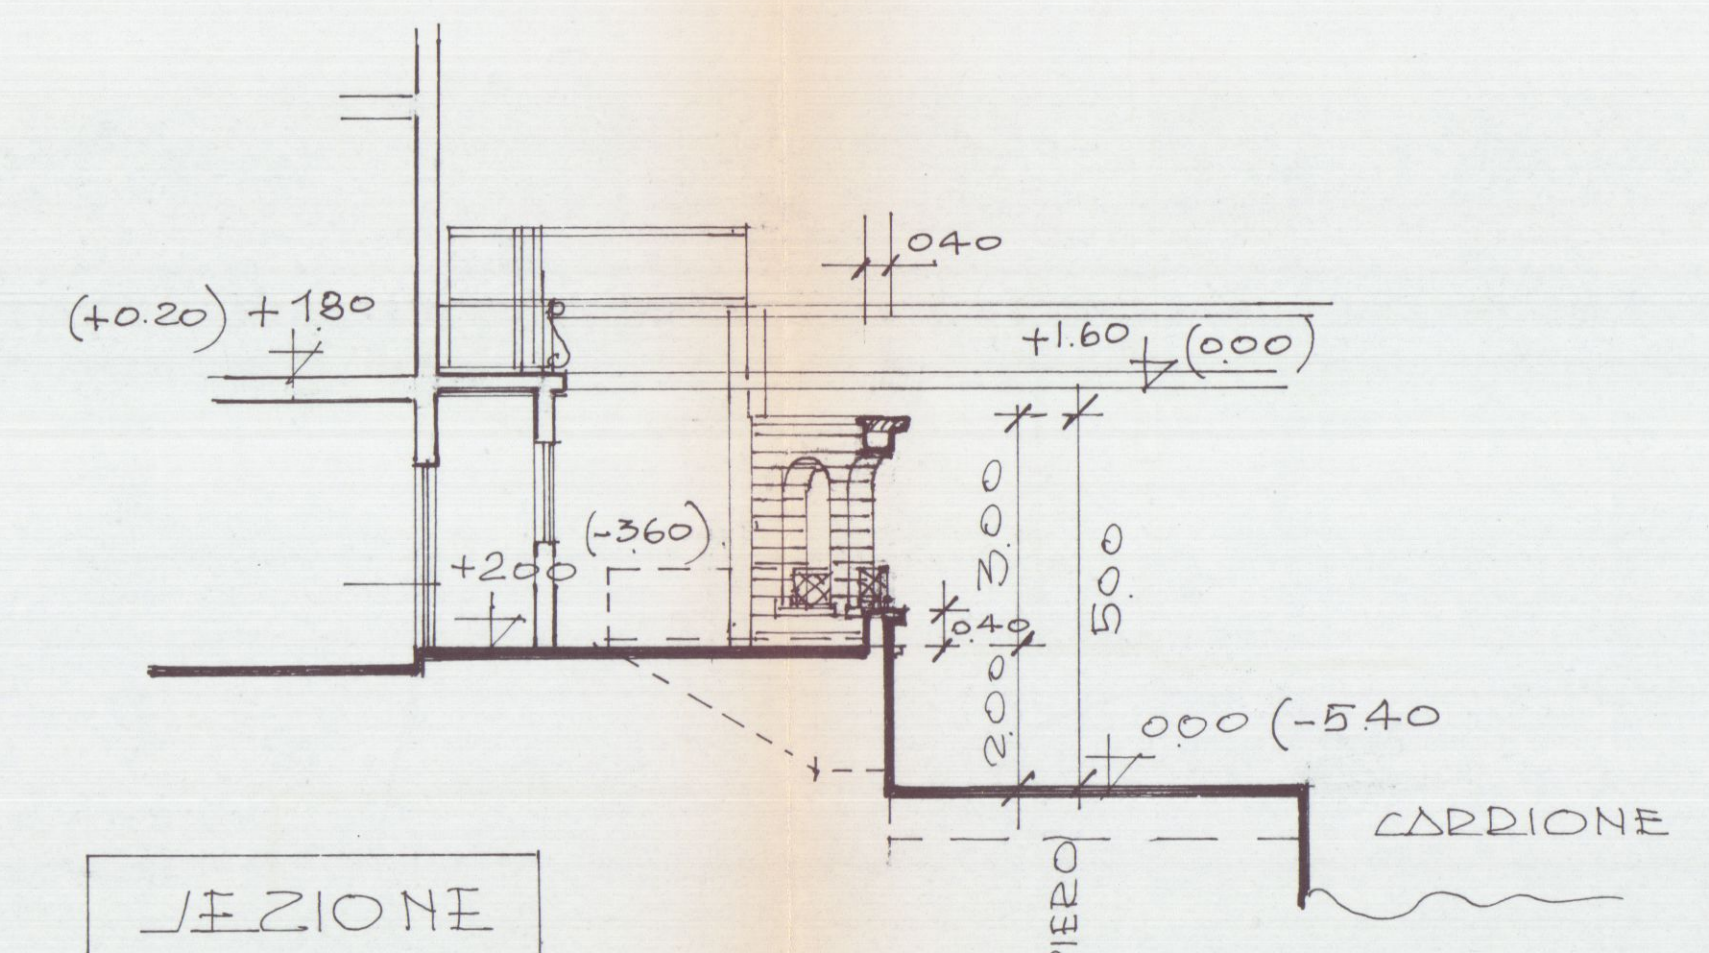

SEZIONE

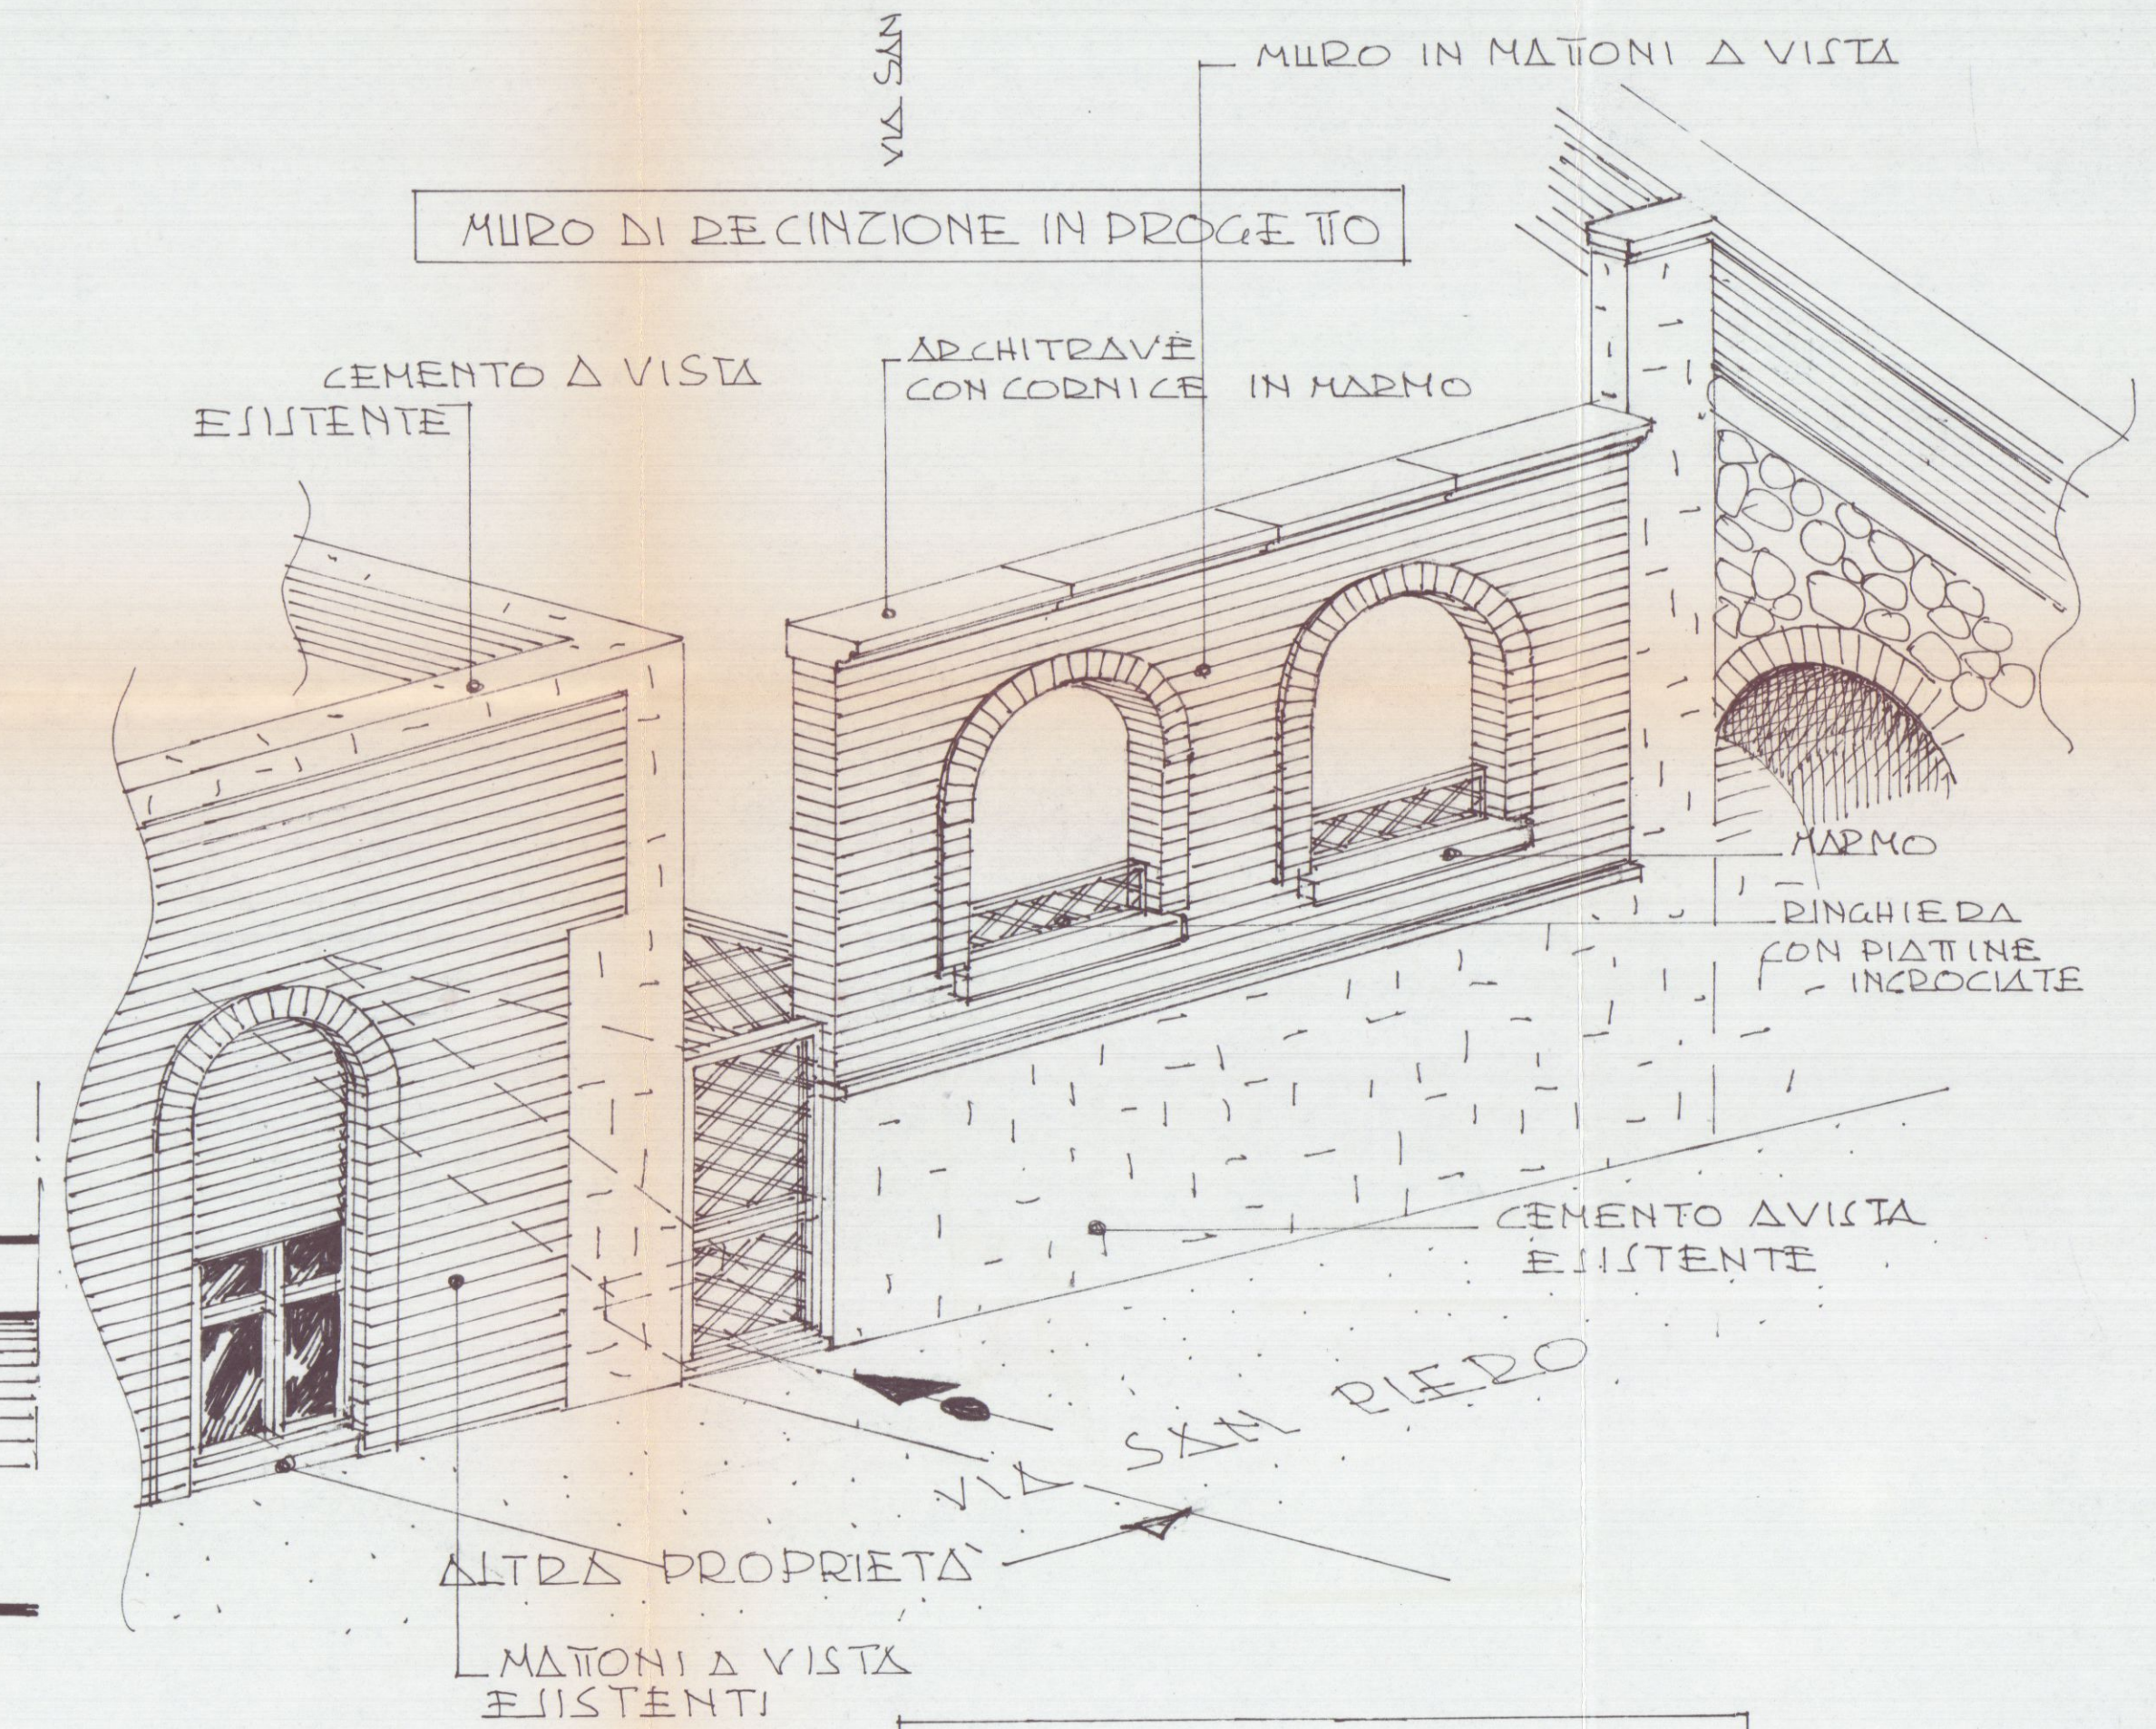

VEDUTA ASSONOMETRICA