
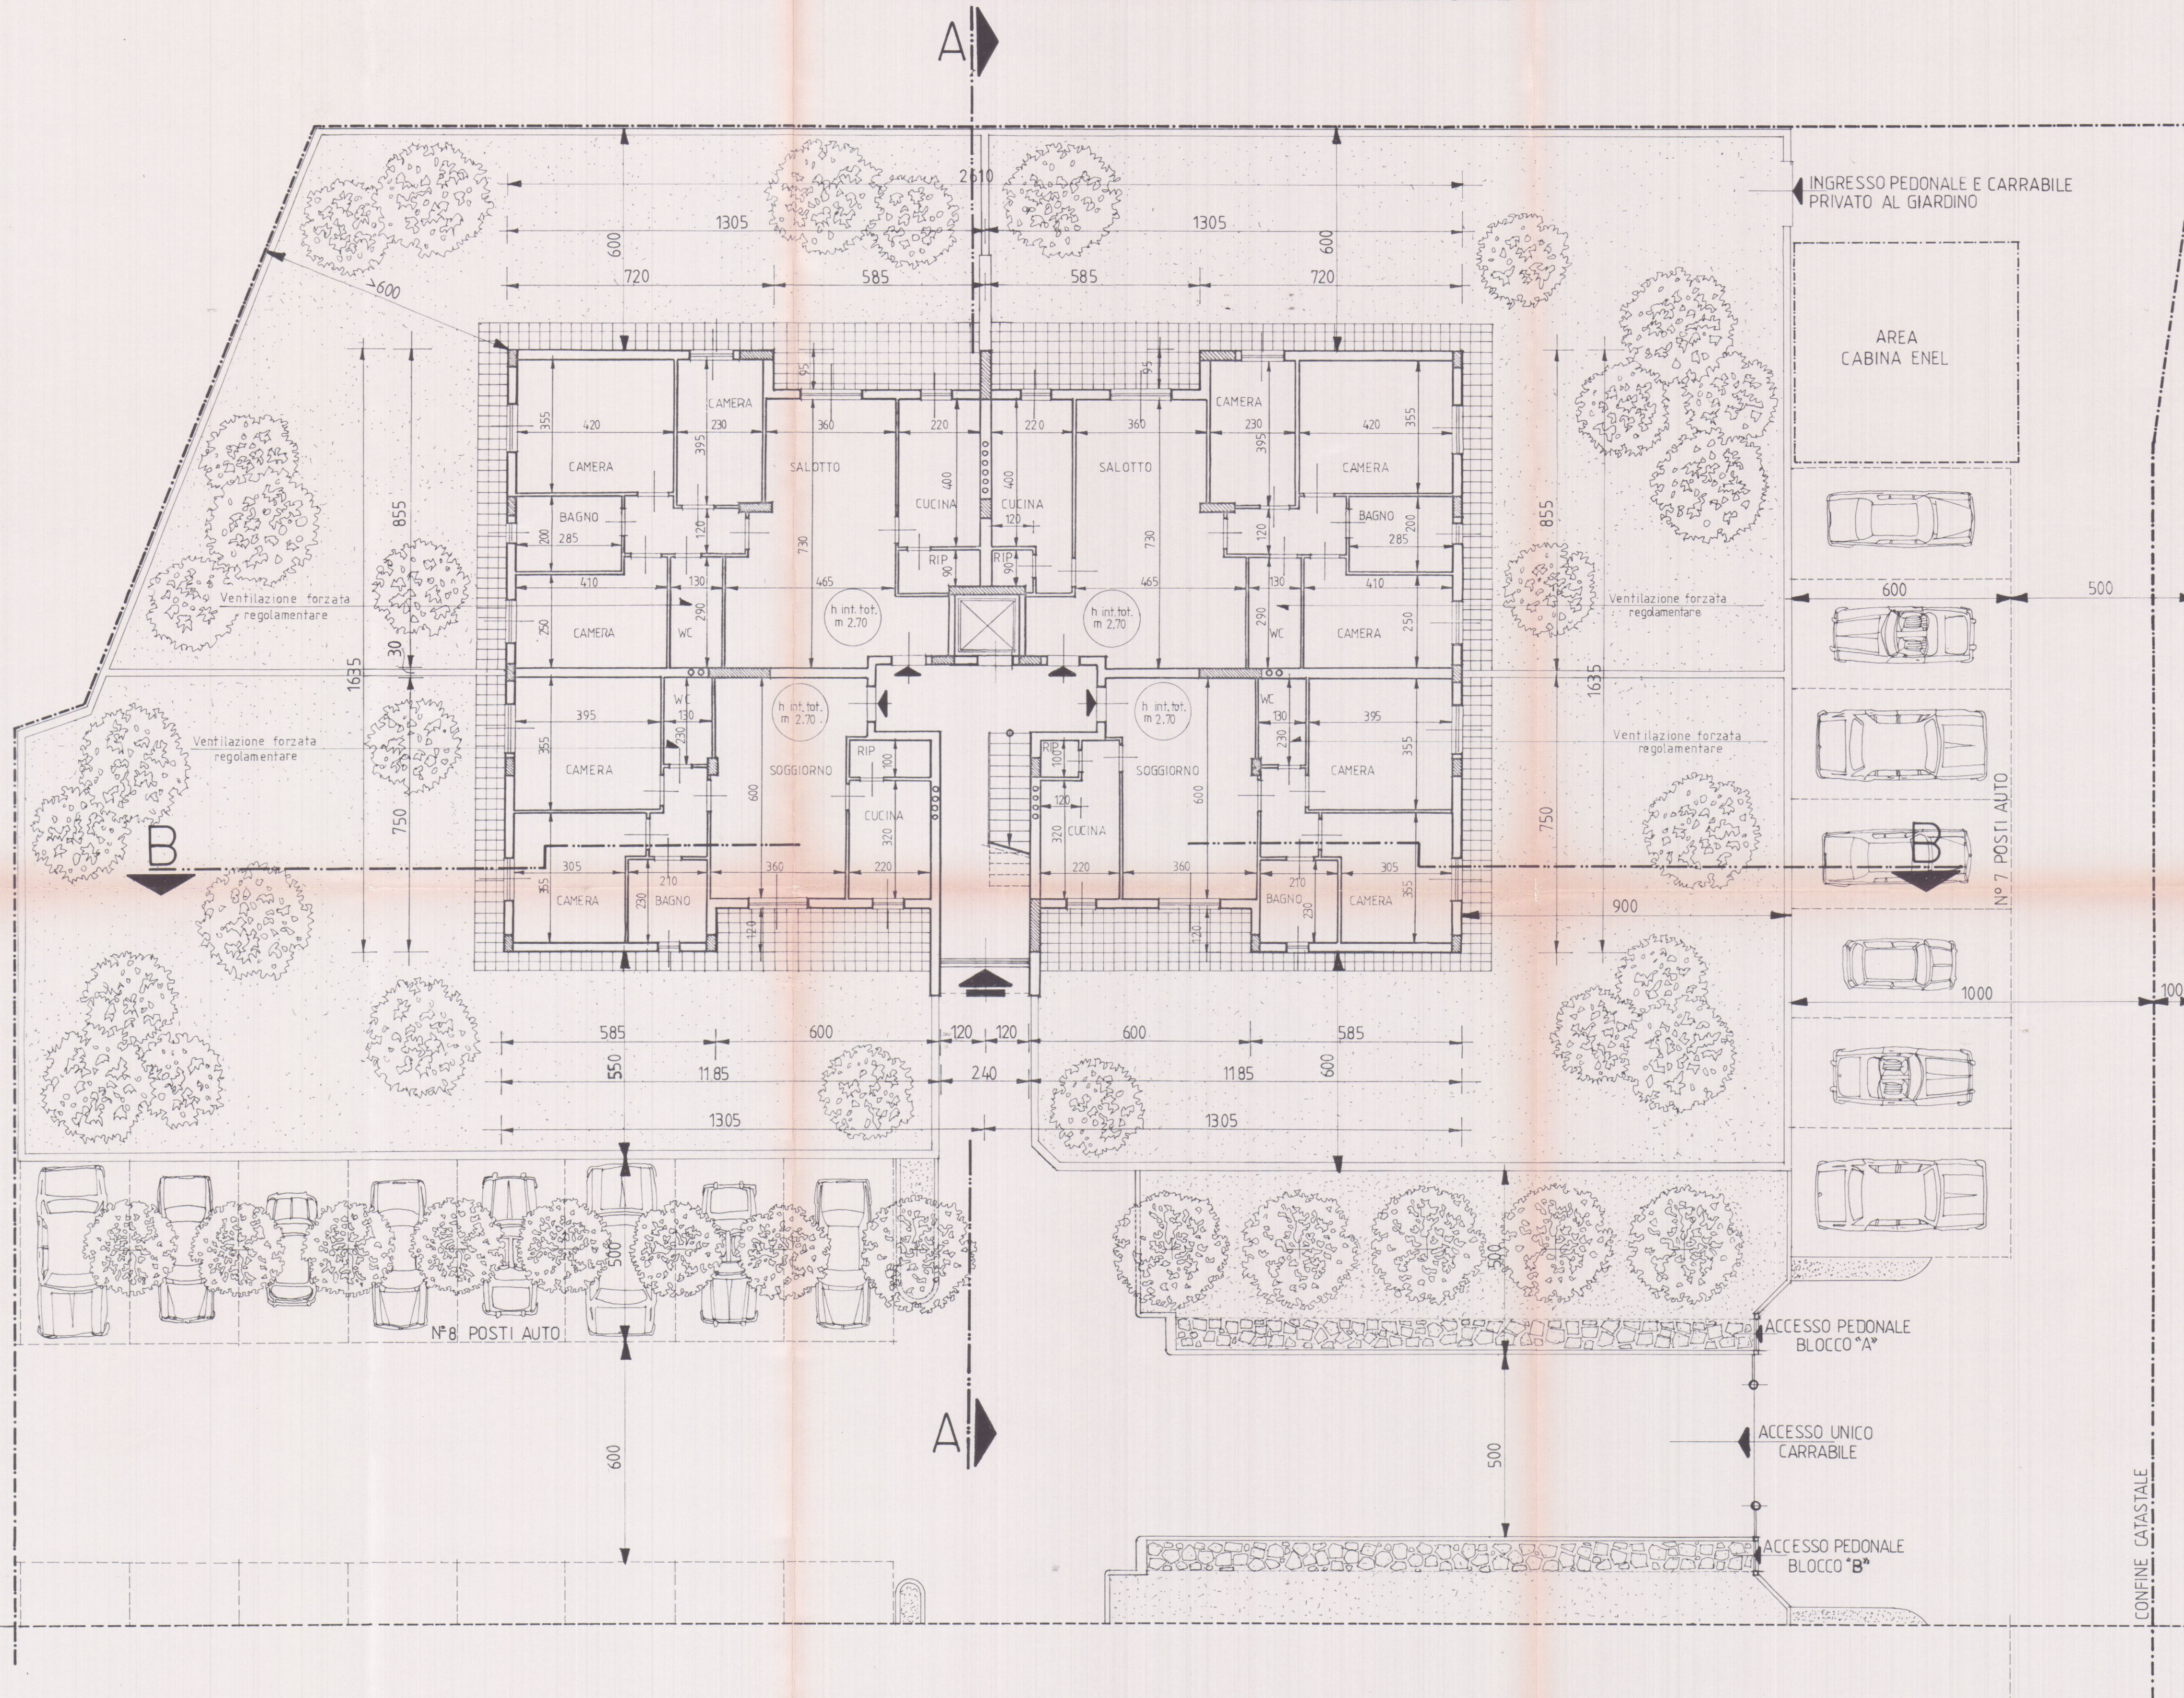



FABBRICATO DI CIVILE ABITAZIONE
- LOCALITA' FOSSONE BASSO - COMUNE DI CARRARA -

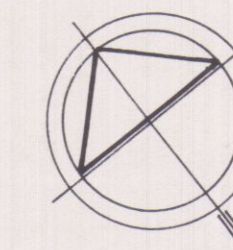

FABBRICATO a
PIANTA PIANO TERRA


COMMITTENTE: Soc. COVETTA S.R.L. P.I. 00416740454	FIRMA
OGGETTO DELL'INTERVENTO: VARIANTE SOSTANZIALE	DATA 29-04-1993 7 GIU 1993
LOCALIZZAZIONE DELL'INTERVENTO: FOSSONE BASSO, VIA CAVAIOLA	
OGGETTO DELLA TAVOLA: FABBRICATO a PIANTA PIANO TERRA	SCALA 1:100 TAV. N° 2a
PROGETTISTA TRIO ASSOCIATI Studio di Architettura e Urbanistica Architetti: C. Petrucci - D. Sergiampietri - G.L. Torre Via Crespi n°5 int. 2 - 16145 Genova - Tel./Fax 010 3621114 C.F. e P. IVA 03301260109	FIRMA Arch. DANILLO SERGIAMPIETRI n. 153 Firma


**VARIANTE
SOSTANZIALE**

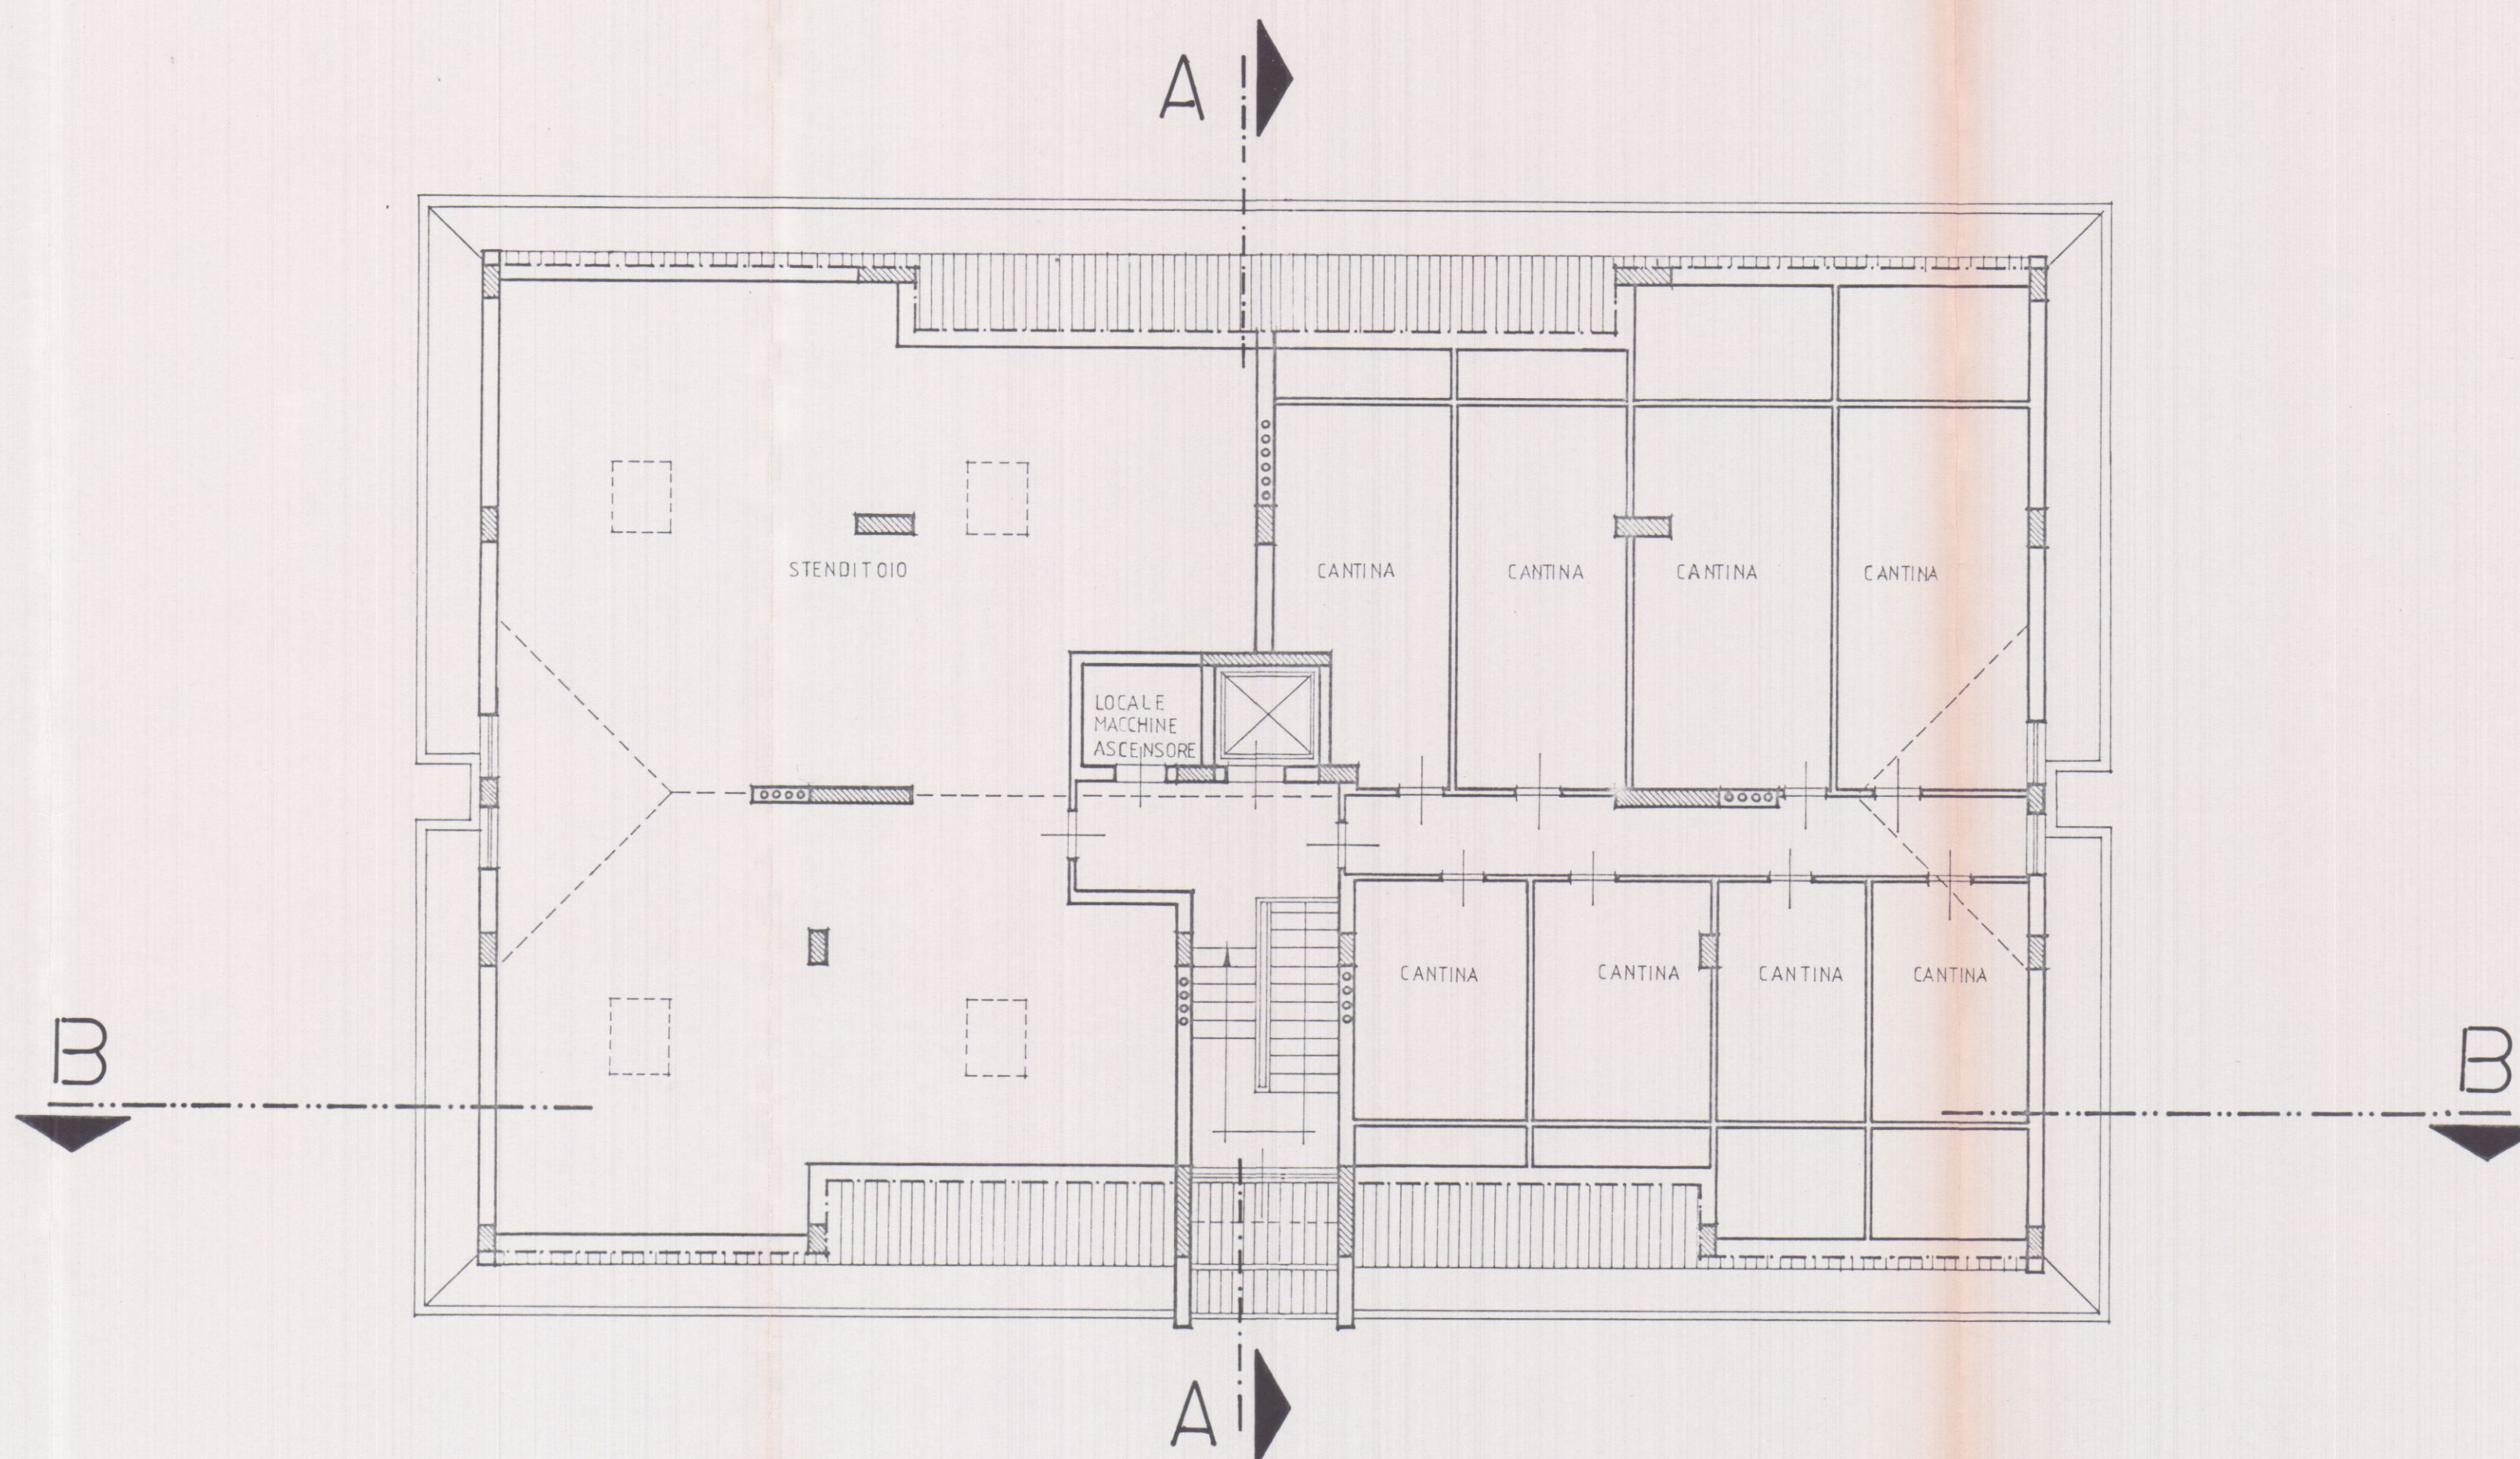

FABBRICATO DI CIVILE ABITAZIONE
- LOCALITA' FOSSONE BASSO - COMUNE DI CARRARA -

FABBRICATO a
PIANTE SOTTOTETTO E COPERTURE


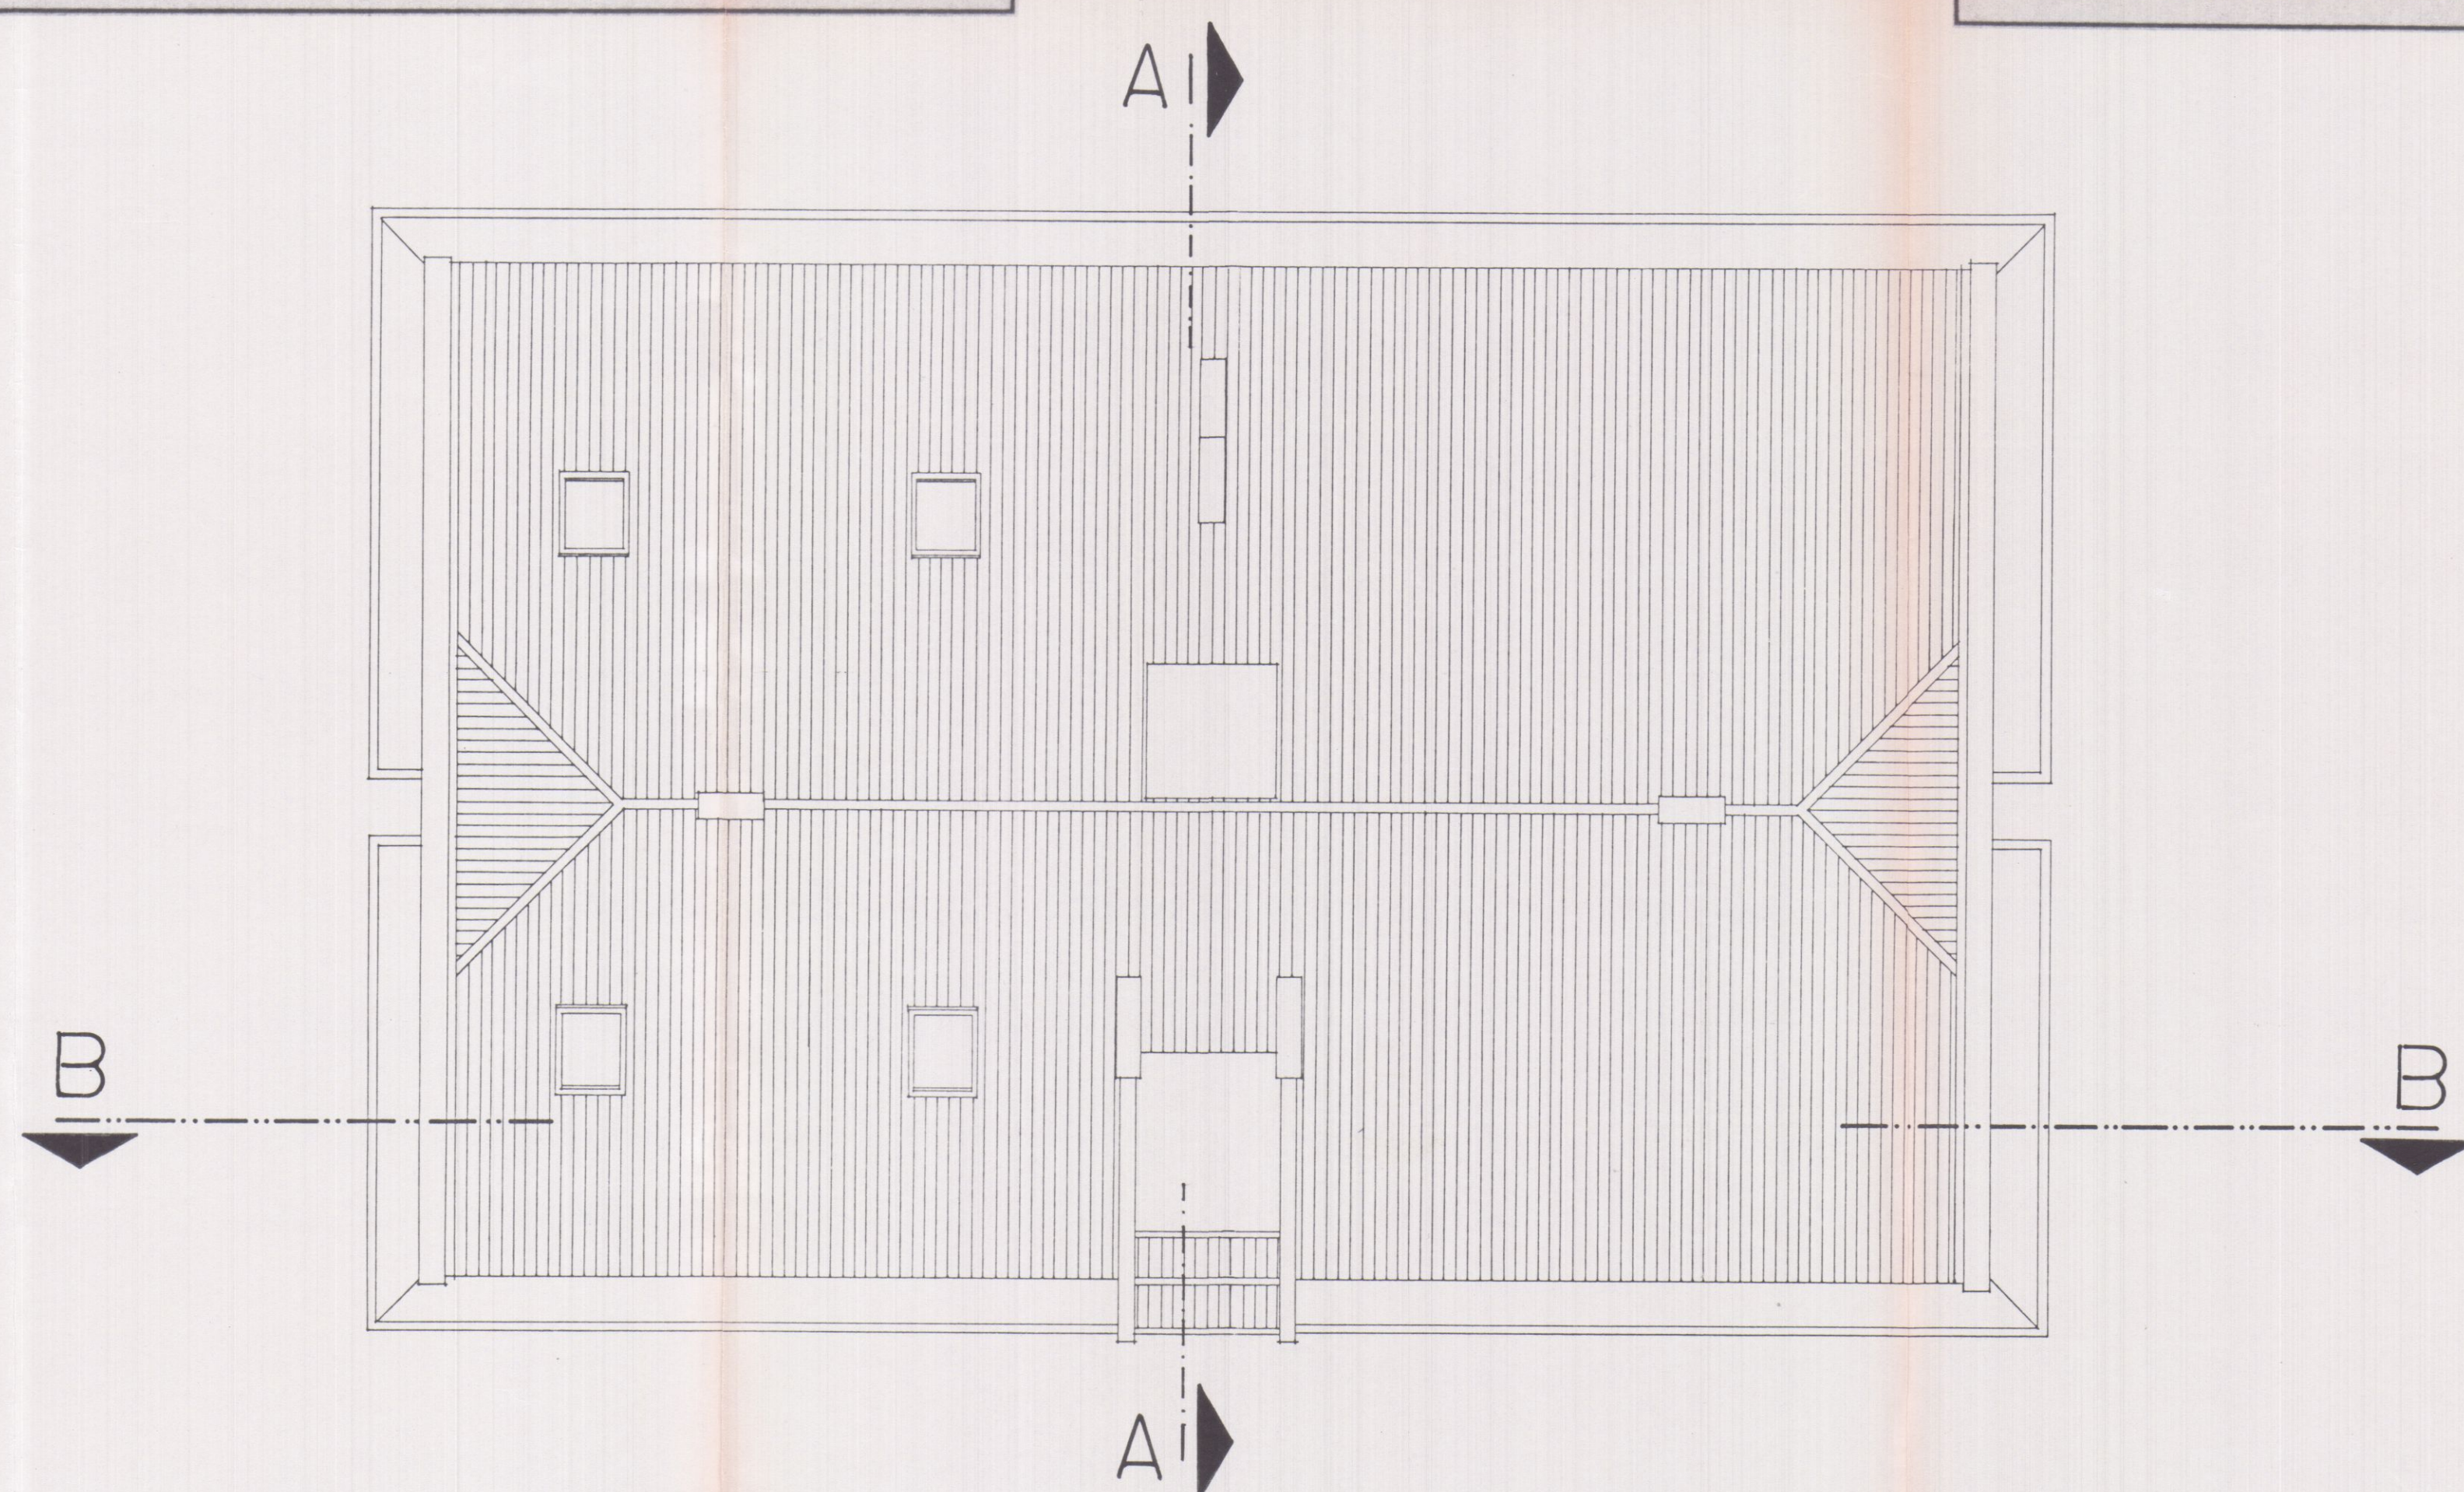


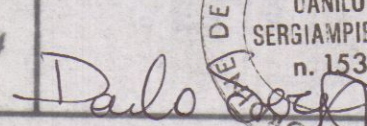COMMITTENTE: Soc. COVETTA S.R.L. P.I. 00416740454		FIRMA	
OGGETTO DELL'INTERVENTO: VARIANTE SOSTANZIALE		DATA 29-04-1993 7 6/1993	
LOCALIZZAZIONE DELL'INTERVENTO: FOSSONE BASSO, VIA CAVAIOLA			
OGGETTO DELLA TAVOLA: FABBRICATO a PIANTA SOTTOTETTO PIANTA COPERTURE		SCALA 1:100	TAV. N° 4a
PROGETTISTA TRIO ASSOCIATI Studio di Architettura e Urbanistica Architetti: C. Petrucci - D. Sergiampietri - G.L. Torre Via Crespi n°5 int. 2 - 16145 Genova - Tel./Fax 010 3621114 C.F. e P. IVA 03301260109		FIRMA 	

VARIANTE
SOSTANZIALE

FABBRICATO DI CIVILE ABITAZIONE

- LOCALITA' FOSSONE BASSO - COMUNE DI CARRARA -

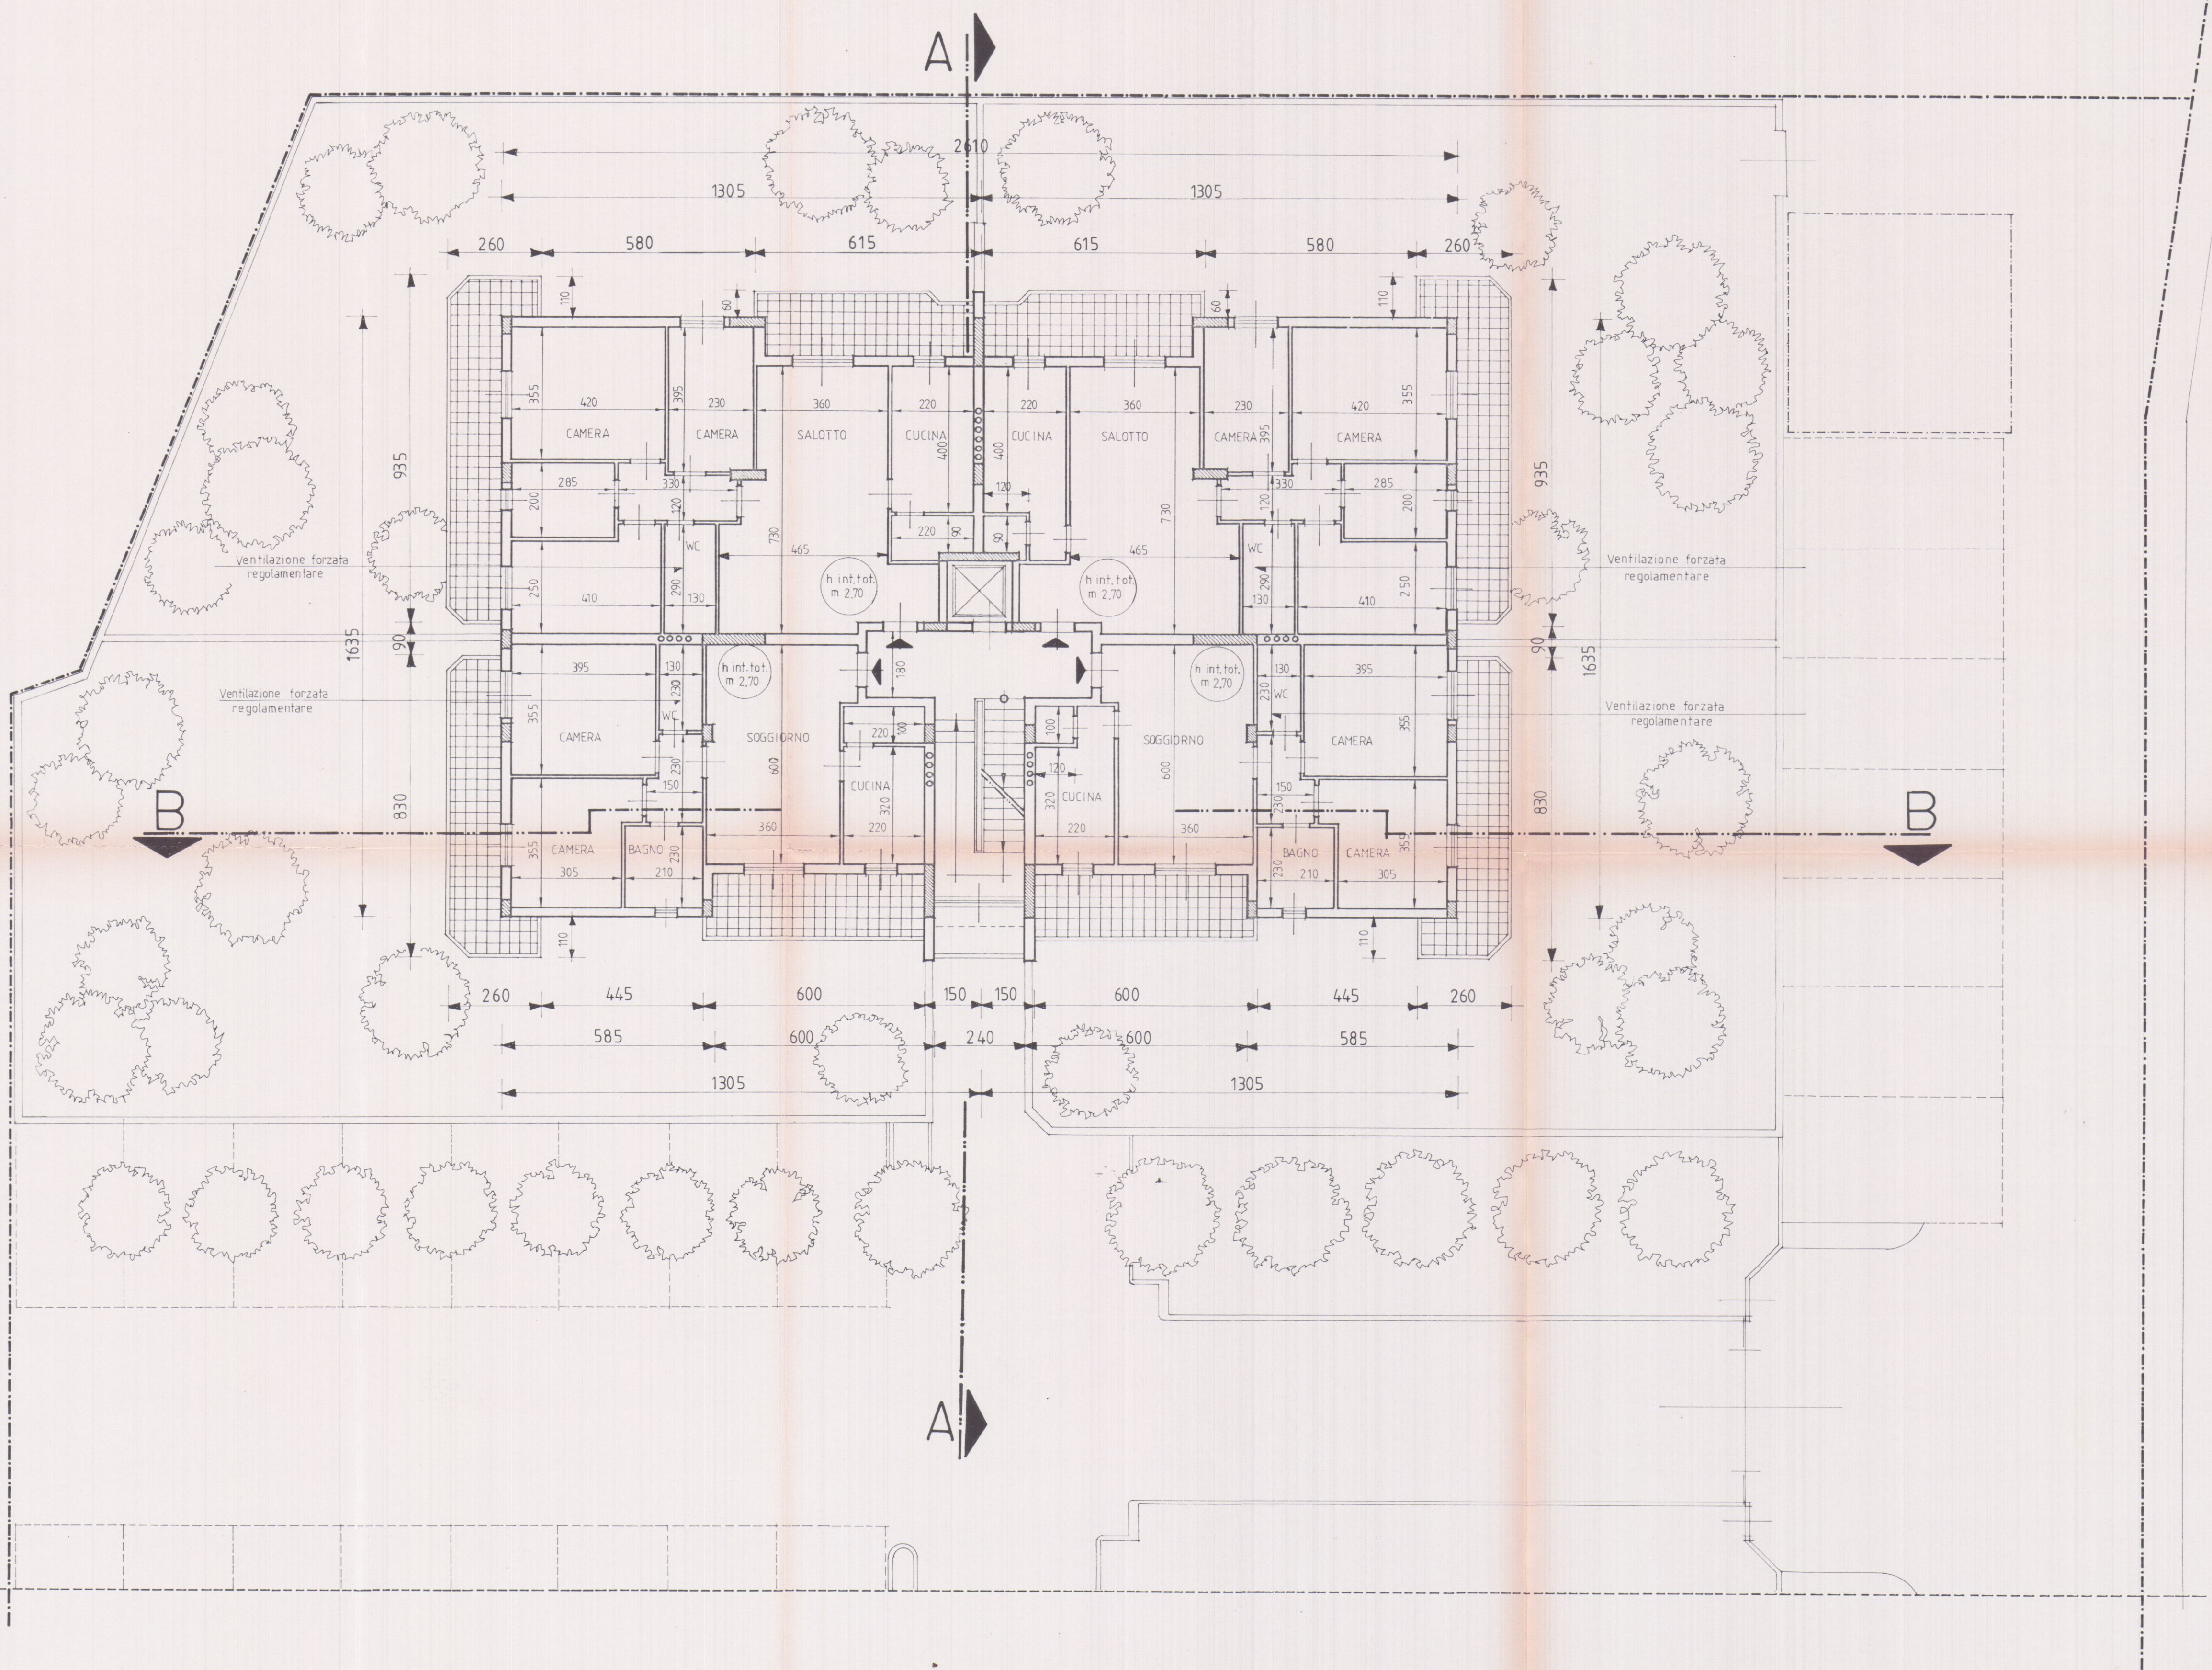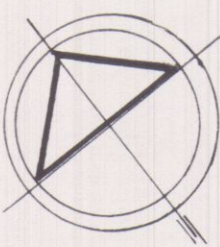


FABBRICATO a
PIANTA PRIMO PIANO

U.S.L. N. 2 - U.O. di Ig. e San. Pubblica
Al sensi dell'art. 235 del R.D. 1578/33
di esprime PAT. N. 153
22 GIU. 1993
per l'approvazione del progetto.
Il Funzionario Medico


COMMITTENTE: Soc. COVETTA S.R.L. P.I. 00416740454		FIRMA	
OGGETTO DELL'INTERVENTO: VARIANTE SOSTANZIALE		DATA 29-04-1993 7 GIU. 1993	
LOCALIZZAZIONE DELL'INTERVENTO: FOSSONE BASSO, VIA CAVAIOLA			
OGGETTO DELLA TAVOLA: FABBRICATO a PIANTA PRIMO PIANO		SCALA 1: 100	TAV. N° 3a
PROGETTISTA TRIO ASSOCIATI Studio di Architettura e Urbanistica Architetti: C. Petrucci - D. Sergiampietri - G.L. Torre Via Crespi n°5 int. 2 - 16145 Genova - Tel./Fax 010 3621114 C.F. e P. IVA 03301260109		FIRMA 	

VARIANTE SOSTANZIALE


FABBRICATO DI CIVILE ABITAZIONE
- LOCALITA' FOSSONE BASSO - COMUNE DI CARRARA -

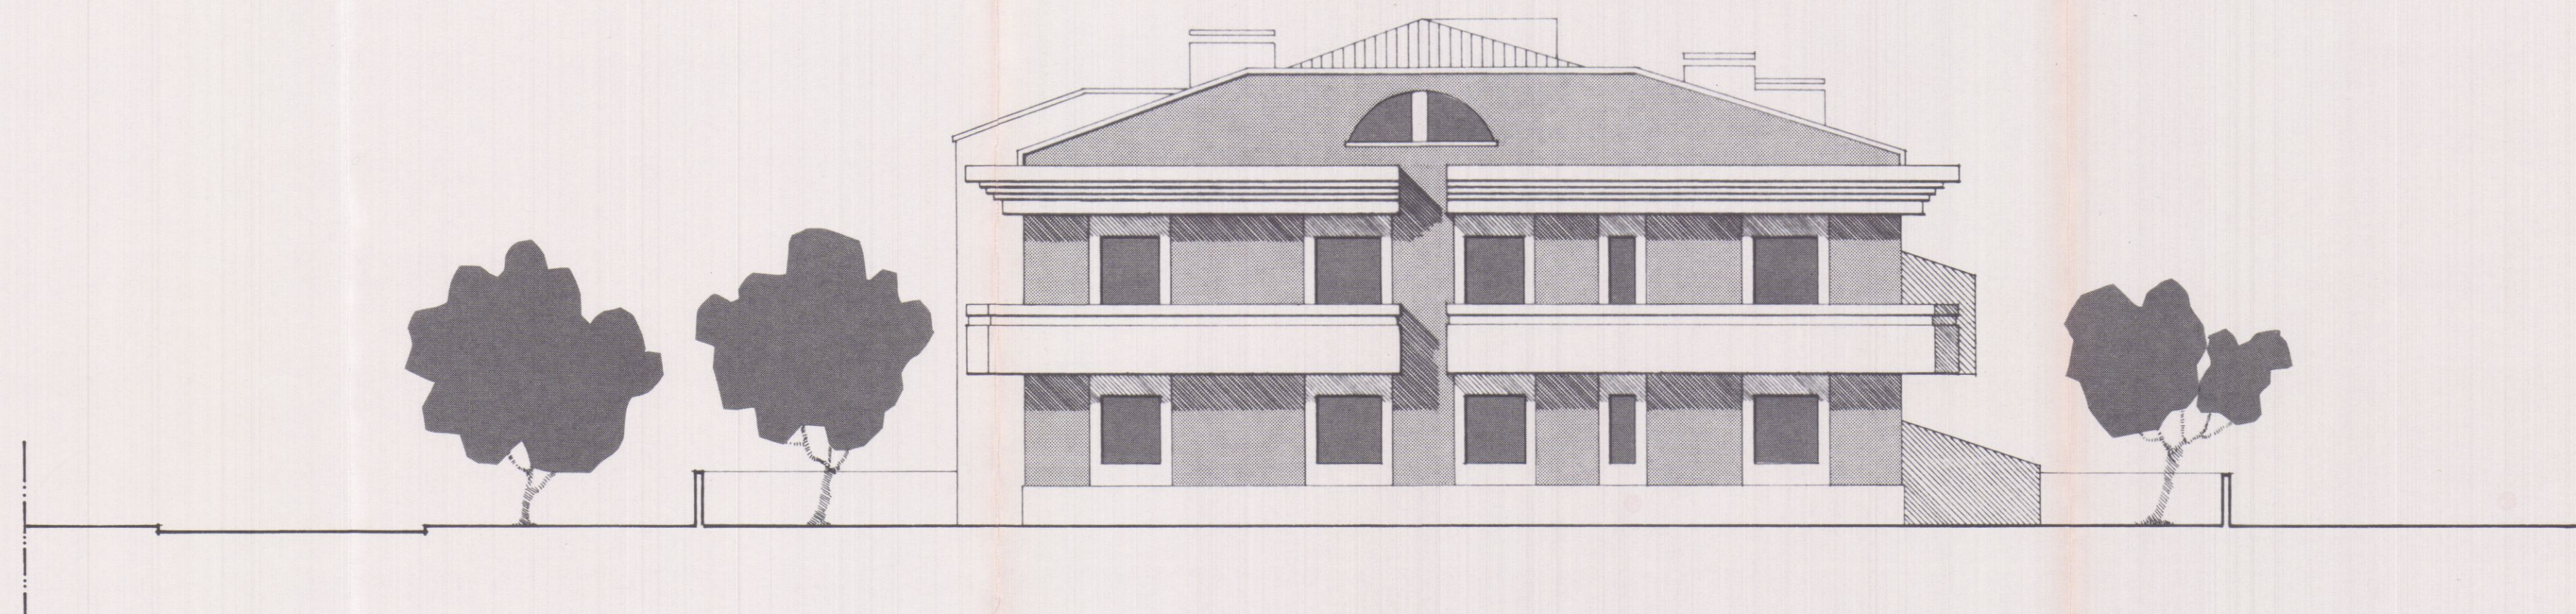

PROSPETTO EST

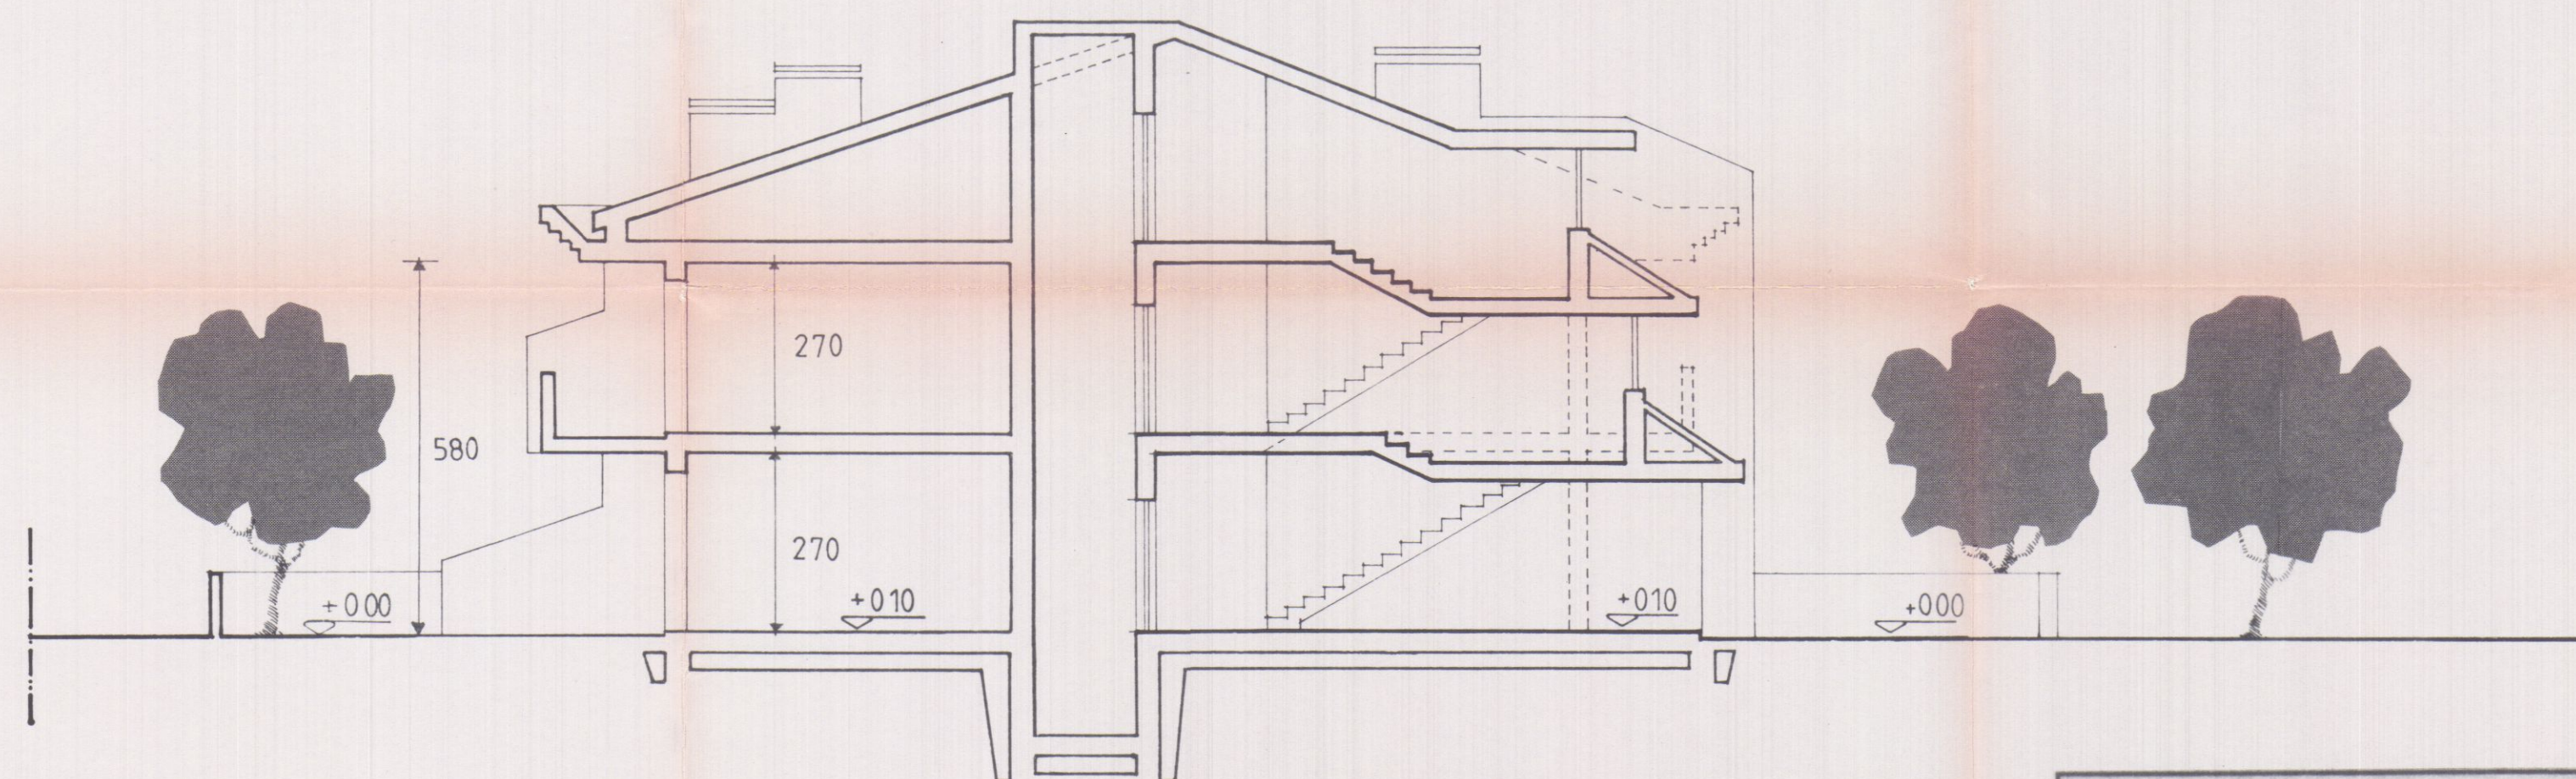


SEZIONE A-A

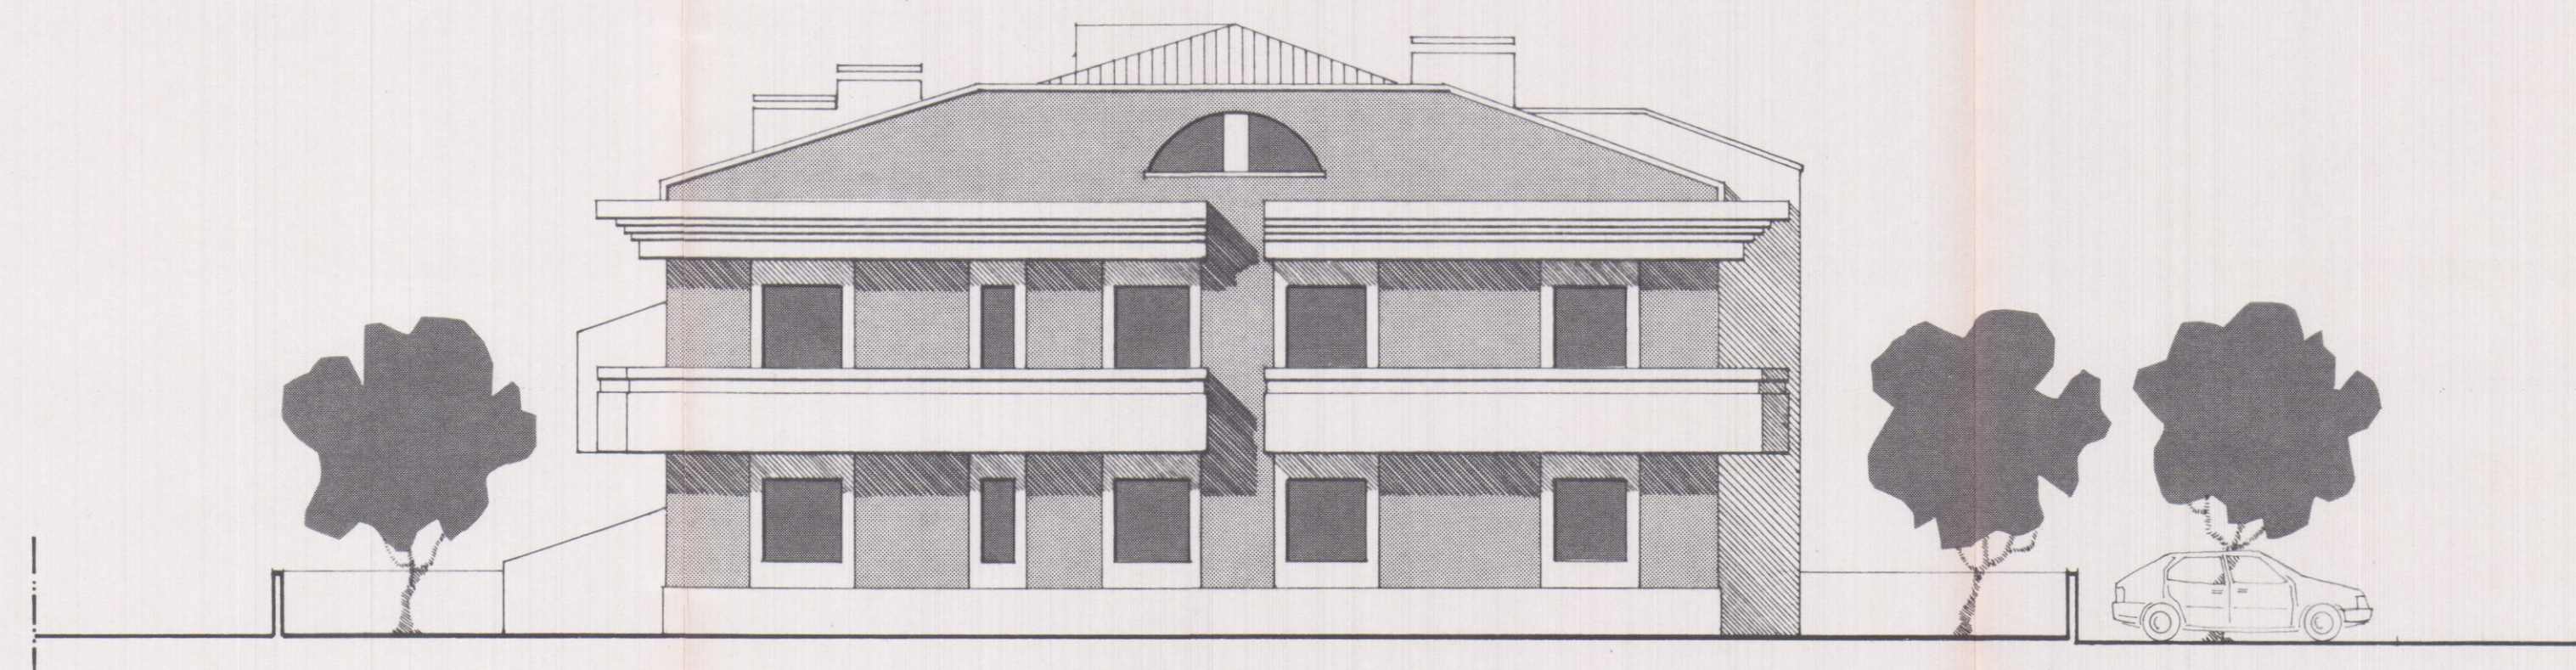

PROSPETTO OVEST


FABBRICATO a
SEZIONE E PROSPETTI

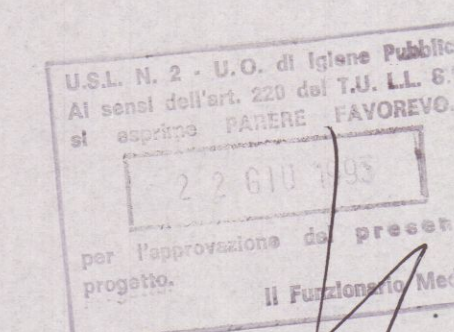


COMMITTENTE: Soc. COVETTA S.R.L. P.I. 00416740454		FIRMA	
OGGETTO DELL'INTERVENTO: VARIANTE SOSTANZIALE		DATA 29-04-1993 7 GIU 1993	
LOCALIZZAZIONE DELL'INTERVENTO: FOSSONE BASSO, VIA CAVAIOLA			
OGGETTO DELLA TAVOLA: FABBRICATO a PROSPETTO EST, PROSPETTO OVEST SEZIONE A-A		SCALA 1:100	TAV. N° 5a
PROGETTISTA TRIO ASSOCIATI <i>Studio di Architettura e Urbanistica</i> Architetti: C. Peirucci - D. Sergiampietri - G.L. Torre Via Crespi n°5 int. 2 - 16145 Genova - Tel./Fax 010 3621114 C.F. e P. IVA 03301260109		FIRMA 	

**VARIANTE
SOSTANZIALE**


FABBRICATO DI CIVILE ABITAZIONE
- LOCALITA' FOSSONE BASSO - COMUNE DI CARRARA -

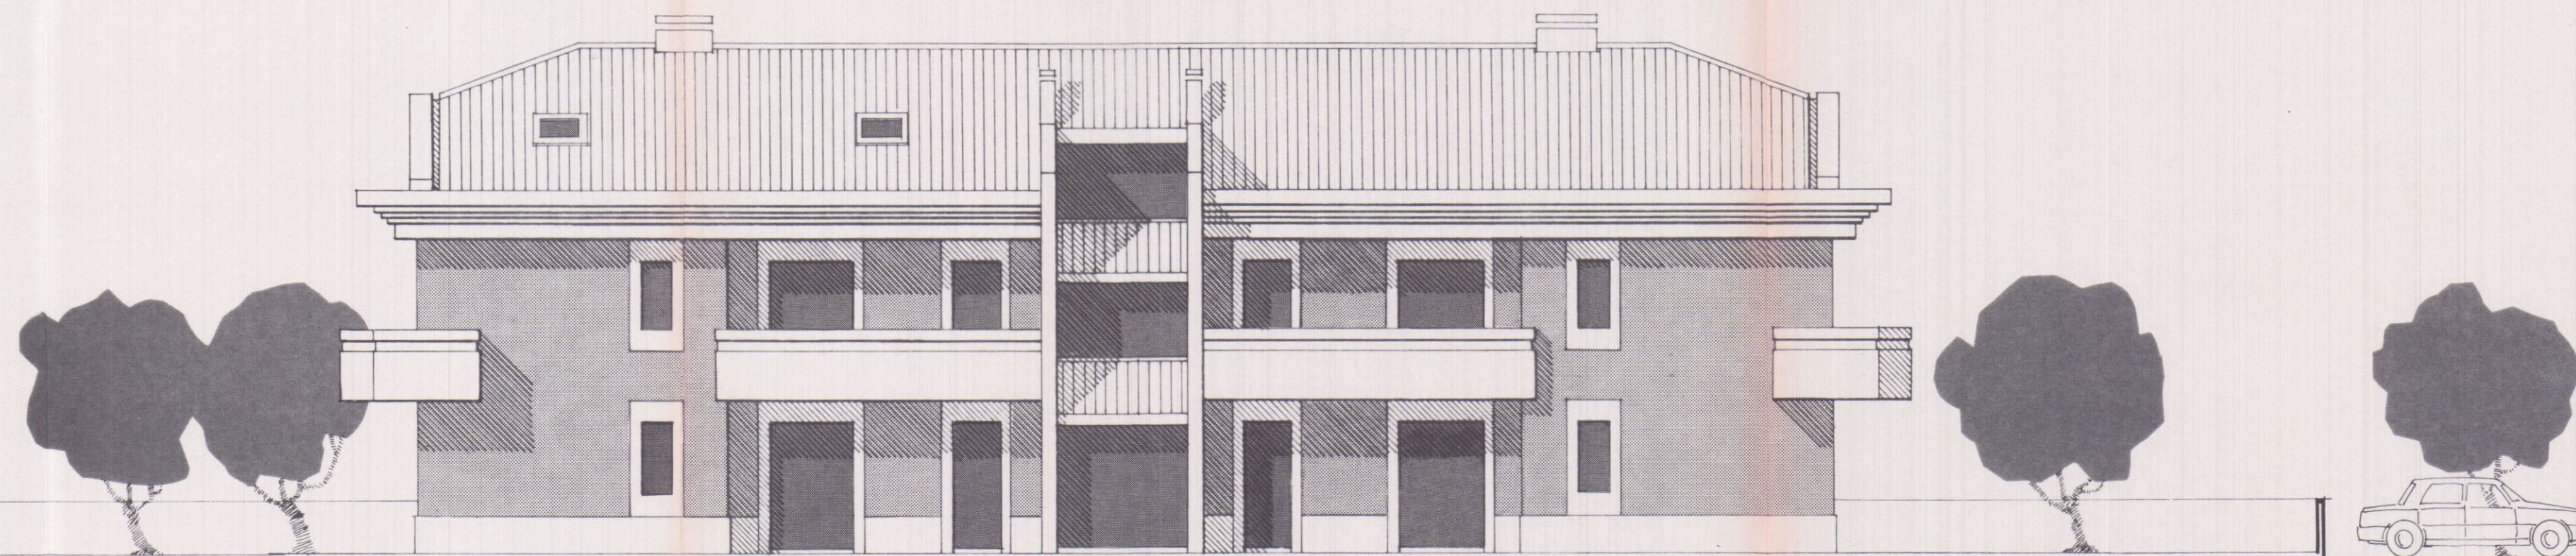

PROSPETTO SUD

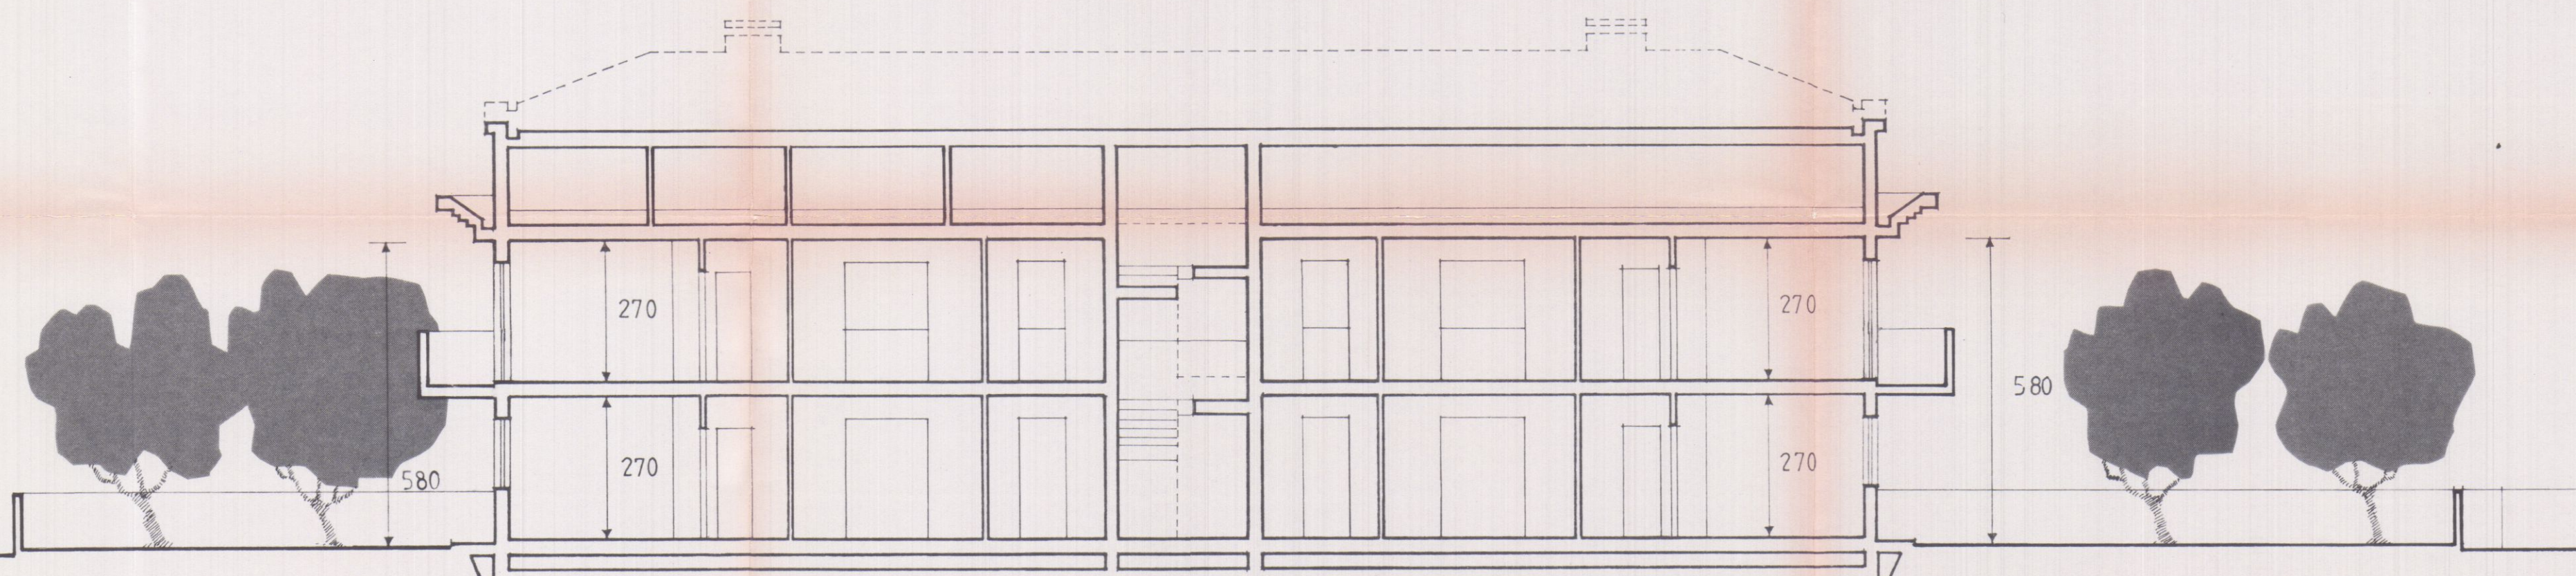


SEZIONE B-B

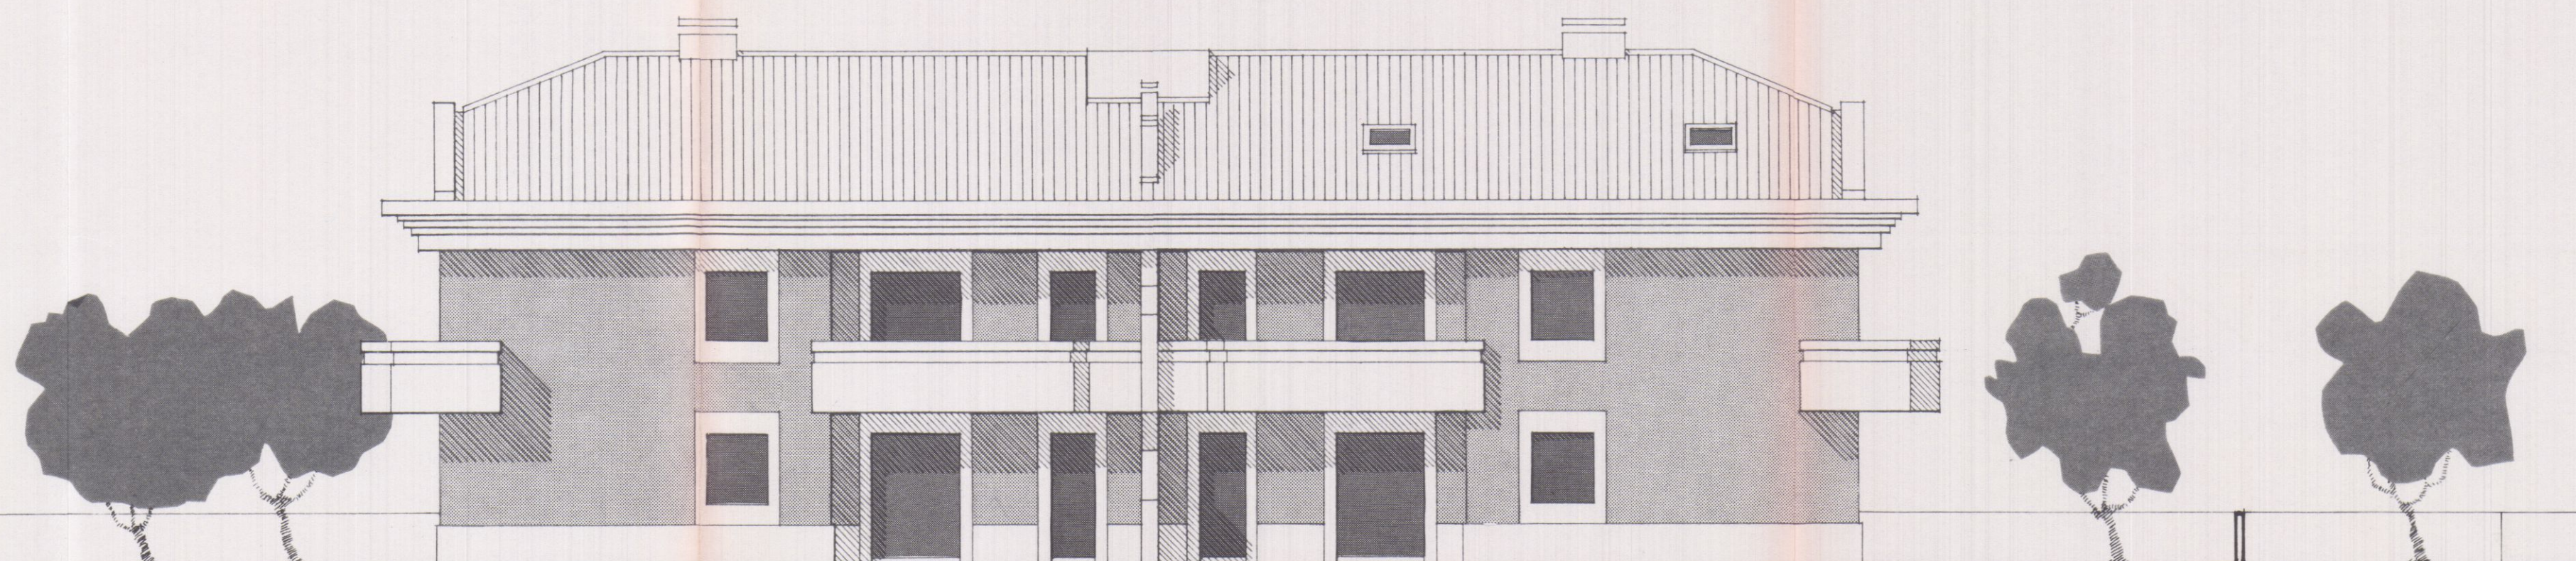

PROSPETTO NORD

FABBRICATO a
SEZIONE E PROSPETTI

U.S.L. N. 2 - U.O. di Igiene Pubblica
Al sensi dell'art. 220 del T.U. L. 8/8,
si esprime **PARERE FAVOREVOLI**
22 GIU 1993
per l'approvazione del presente
progetto.
Il Funzionario

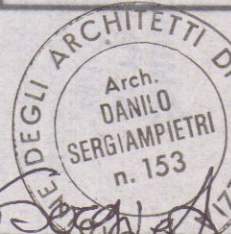COMMITTENTE: Soc. COVETTA S.R.L. P.I. 00416740454		FIRMA	
OGGETTO DELL'INTERVENTO: VARIANTE SOSTANZIALE		DATA 29-04-1993 7 GIU 1993	
LOCALIZZAZIONE DELL'INTERVENTO: FOSSONE BASSO, VIA CAVAIOLA			
OGGETTO DELLA TAVOLA: FABBRICATO a PROSPETTO SUD, PROSPETTO NORD SEZIONE B-B		SCALA 1:100	TAV. N° 6a
PROGETTISTA TRIO ASSOCIATI Studio di Architettura e Urbanistica Architetti: C. Petrucci - D. Sergiampietri - G.L. Torre Via Crespi n°5 int. 2 - 16145 Genova - Tel./Fax 010 3621114 C.F. e P. IVA 03301260109		FIRMA 	


VARIANTE
SOSTANZIALE

COMMITTENTE: Soc. COVETTA S.R.L. P.I. 00416740454	FIRMA
OGGETTO DELL'INTERVENTO: VARIANTE SOSTANZIALE	DATA 29-04-1993 7 GIU 1993
LOCALIZZAZIONE DELL'INTERVENTO: FOSSONE BASSO, VIA CAVAIOLA	
OGGETTO DELLA TAVOLA: FABBRICATI a-b PLANIMETRIE TABELLA TECNICA - SCHEMI VOLUMETRICI	SCALA 1:2000 1:500 1:250 TAV. N° 1
PROGETTISTA TRIO ASSOCIATI Studio di Architettura e Urbanistica Architetti: C. Petrucci - D. Sergiampietri - G.L. Torre Via Crespi n°5 int. 2 - 16145 Genova - Tel./Fax 010 3621114 C.F. e P. IVA 03301260109	FIRMA Arch. DANILO SERGIAMPIETRI 153 <i>Paulo Sergio</i>

**VARIANTE
SOSTANZIALE**



PLANIMETRIA CATASTALE 1:2000
COMUNE DI CARRARA,
LOCALITA' FOSSONE BASSO
FOGLIO 67, MAPPALI 231/a, 231/b, 231/c, 231/d

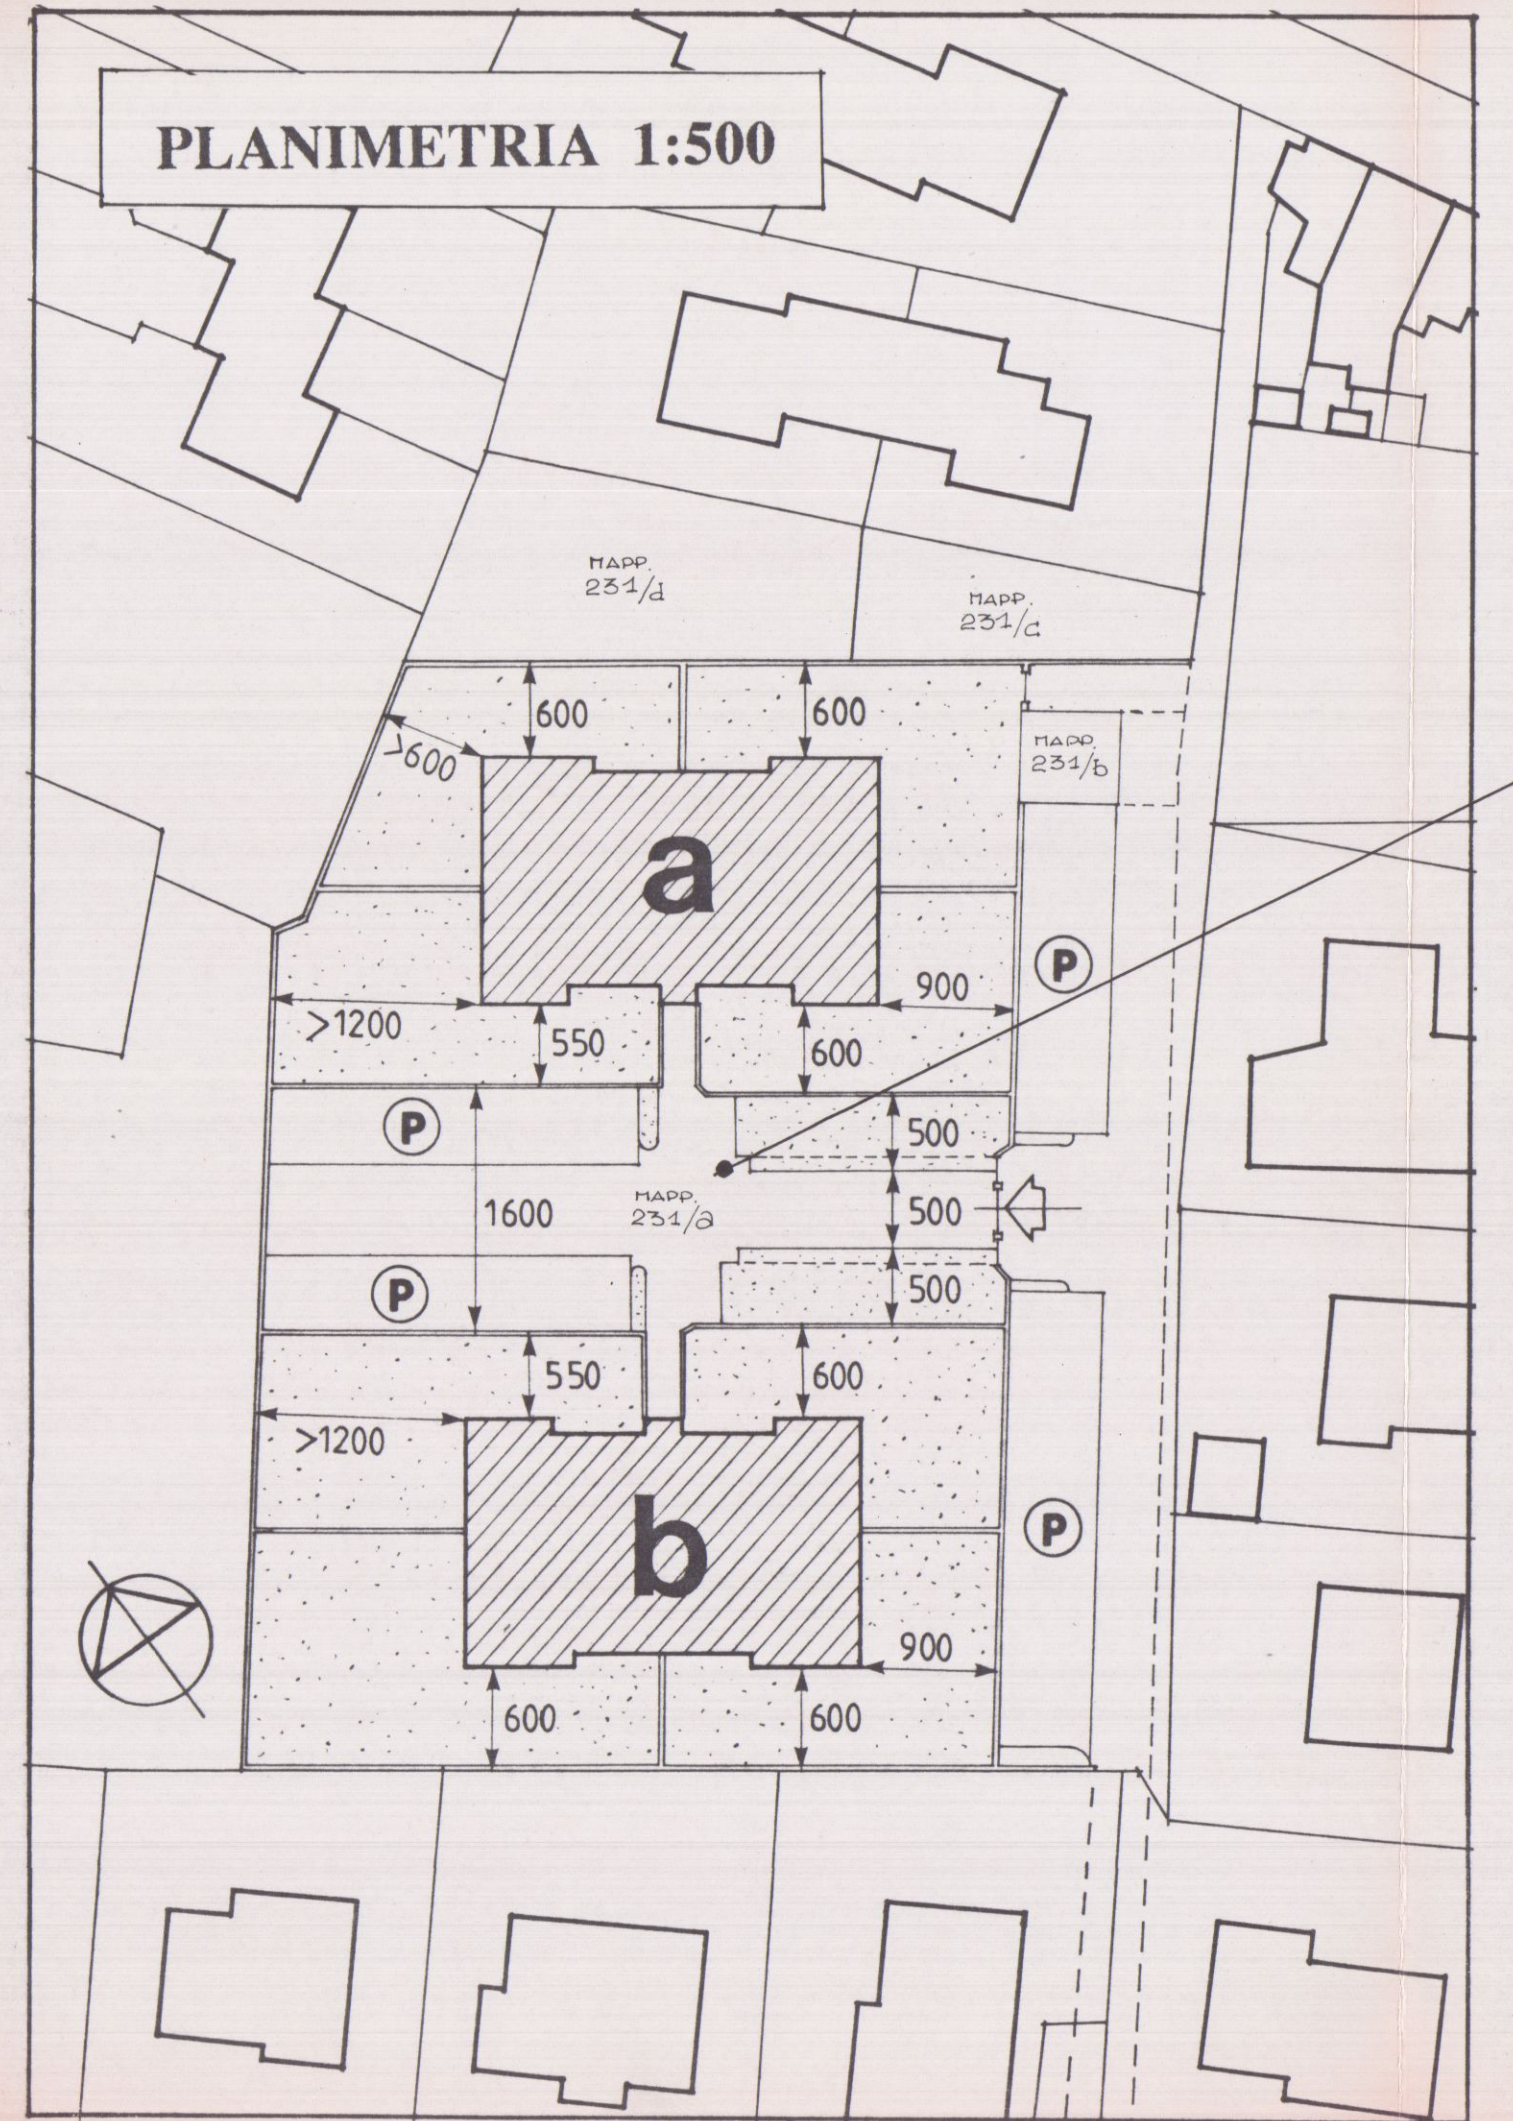

ZONA DI ESPANSIONE
PIANI = N° 2
ALTEZZA = ml. 7,00
DISTANZA DAI CONFINI = ml. 3,00
INDICE = 1 mc./mq.

CALCOLO VOLUME DI P.R.G.C.


FOGLIO 67
MAPP. 231/a = MAPP. 1088 = mq. 4149 (di proprietà)
MAPP. 231/b = MAPP. 1089 = mq. 31 (di proprietà)
MAPP. 231/c = MAPP. 1090 = mq. 154 (asserviti)
MAPP. 231/d = MAPP. 1091 = mq. 331 (asserviti)

TOTALE mq. 4665

TOTALE VOLUME REALIZZABILE

mq. 4665 = 1 mc./mq. = mc. 4665


FABBRICATO a - SCHEMA VOLUMETRICO

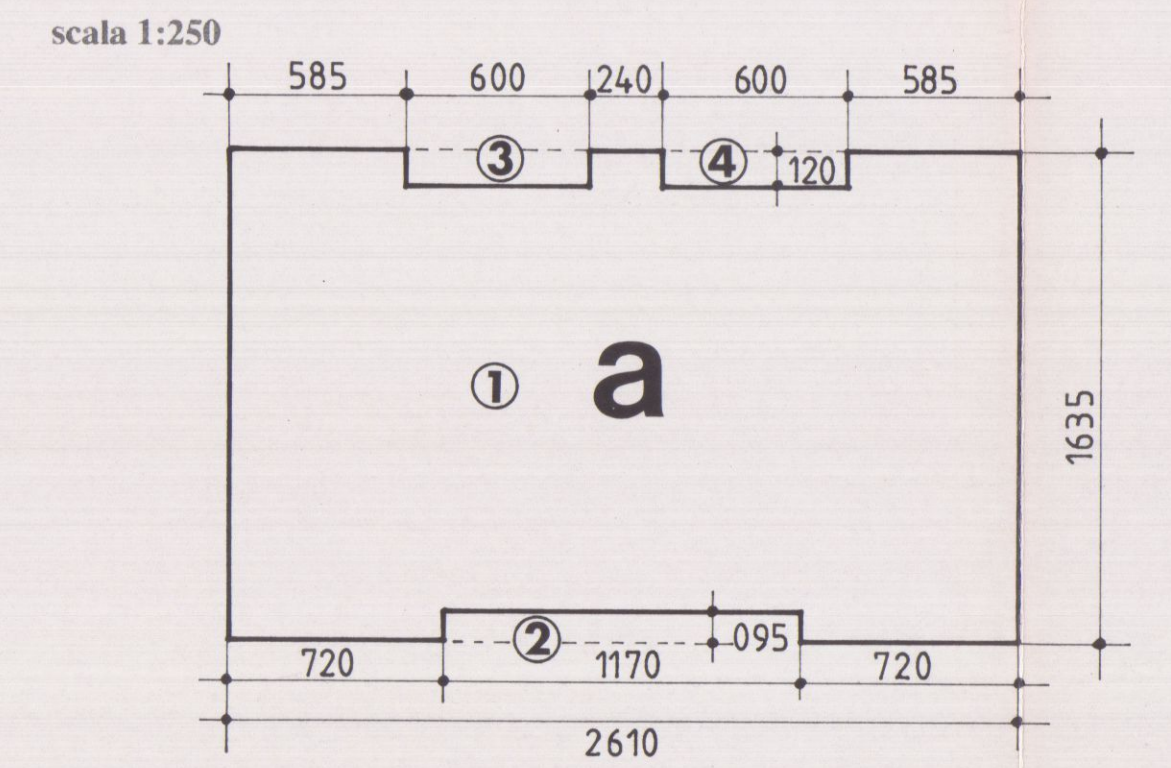

①- 26,10 X 16,35 = mq. 426,70
②- 11,70 X 0,95 = mq. 11,10
③- 6,00 X 1,20 = mq. 7,20
④- 6,00 X 1,20 = mq. 7,20
Tot. 2+3+4= mq. 25,50
426,70 - 25,50 = mq. 401,20
401,2 X 5,80 (h.) = **mc. 2326,95**

MC. 2326,95 (Fabbr. a) + MC. 2326,95 (Fabbr. b) = MC. 4653,90 < 4665

FABBRICATO b - SCHEMA VOLUMETRICO

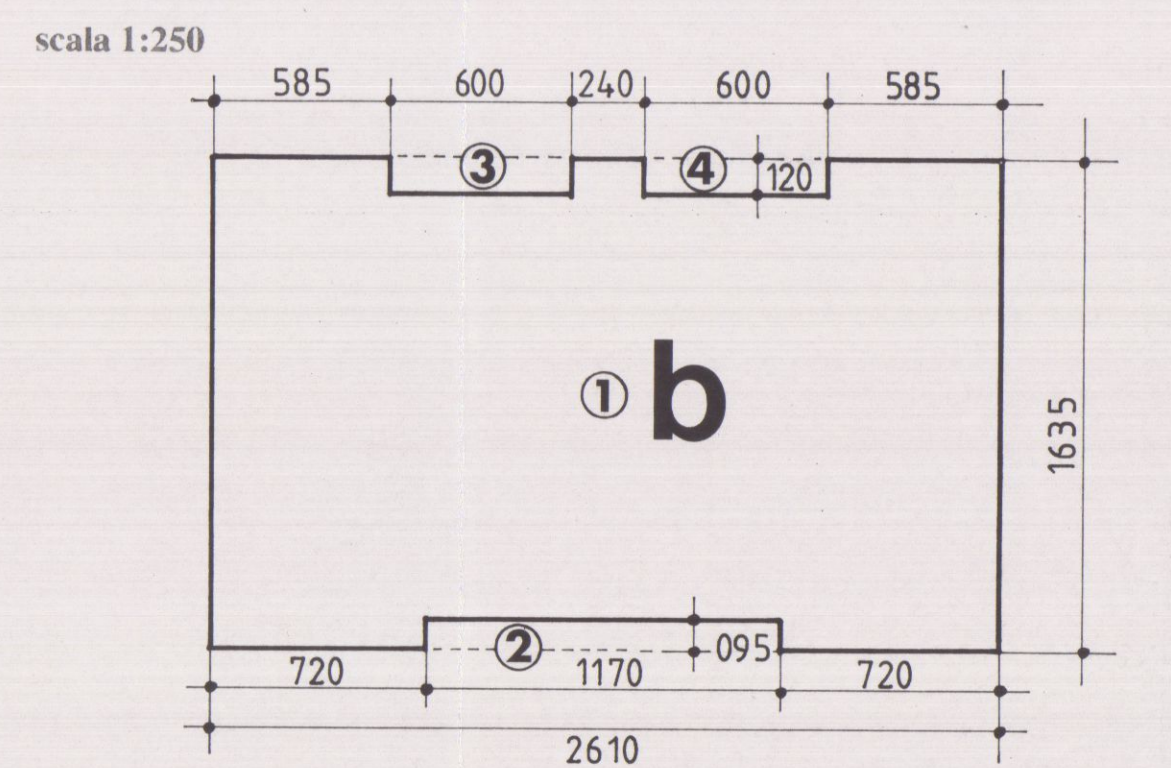

①- 26,10 X 16,35 = mq. 426,70
②- 11,70 X 0,95 = mq. 11,10
③- 6,00 X 1,20 = mq. 7,20
④- 6,00 X 1,20 = mq. 7,20
Tot. 2+3+4= mq. 25,50
426,70 - 25,50 = mq. 401,20
401,2 X 5,80 (h.) = **mc. 2326,95**

MC. 2326,95 (Fabbr. b) + MC. 2326,95 (Fabbr. a) = MC. 4653,90 < 4665