
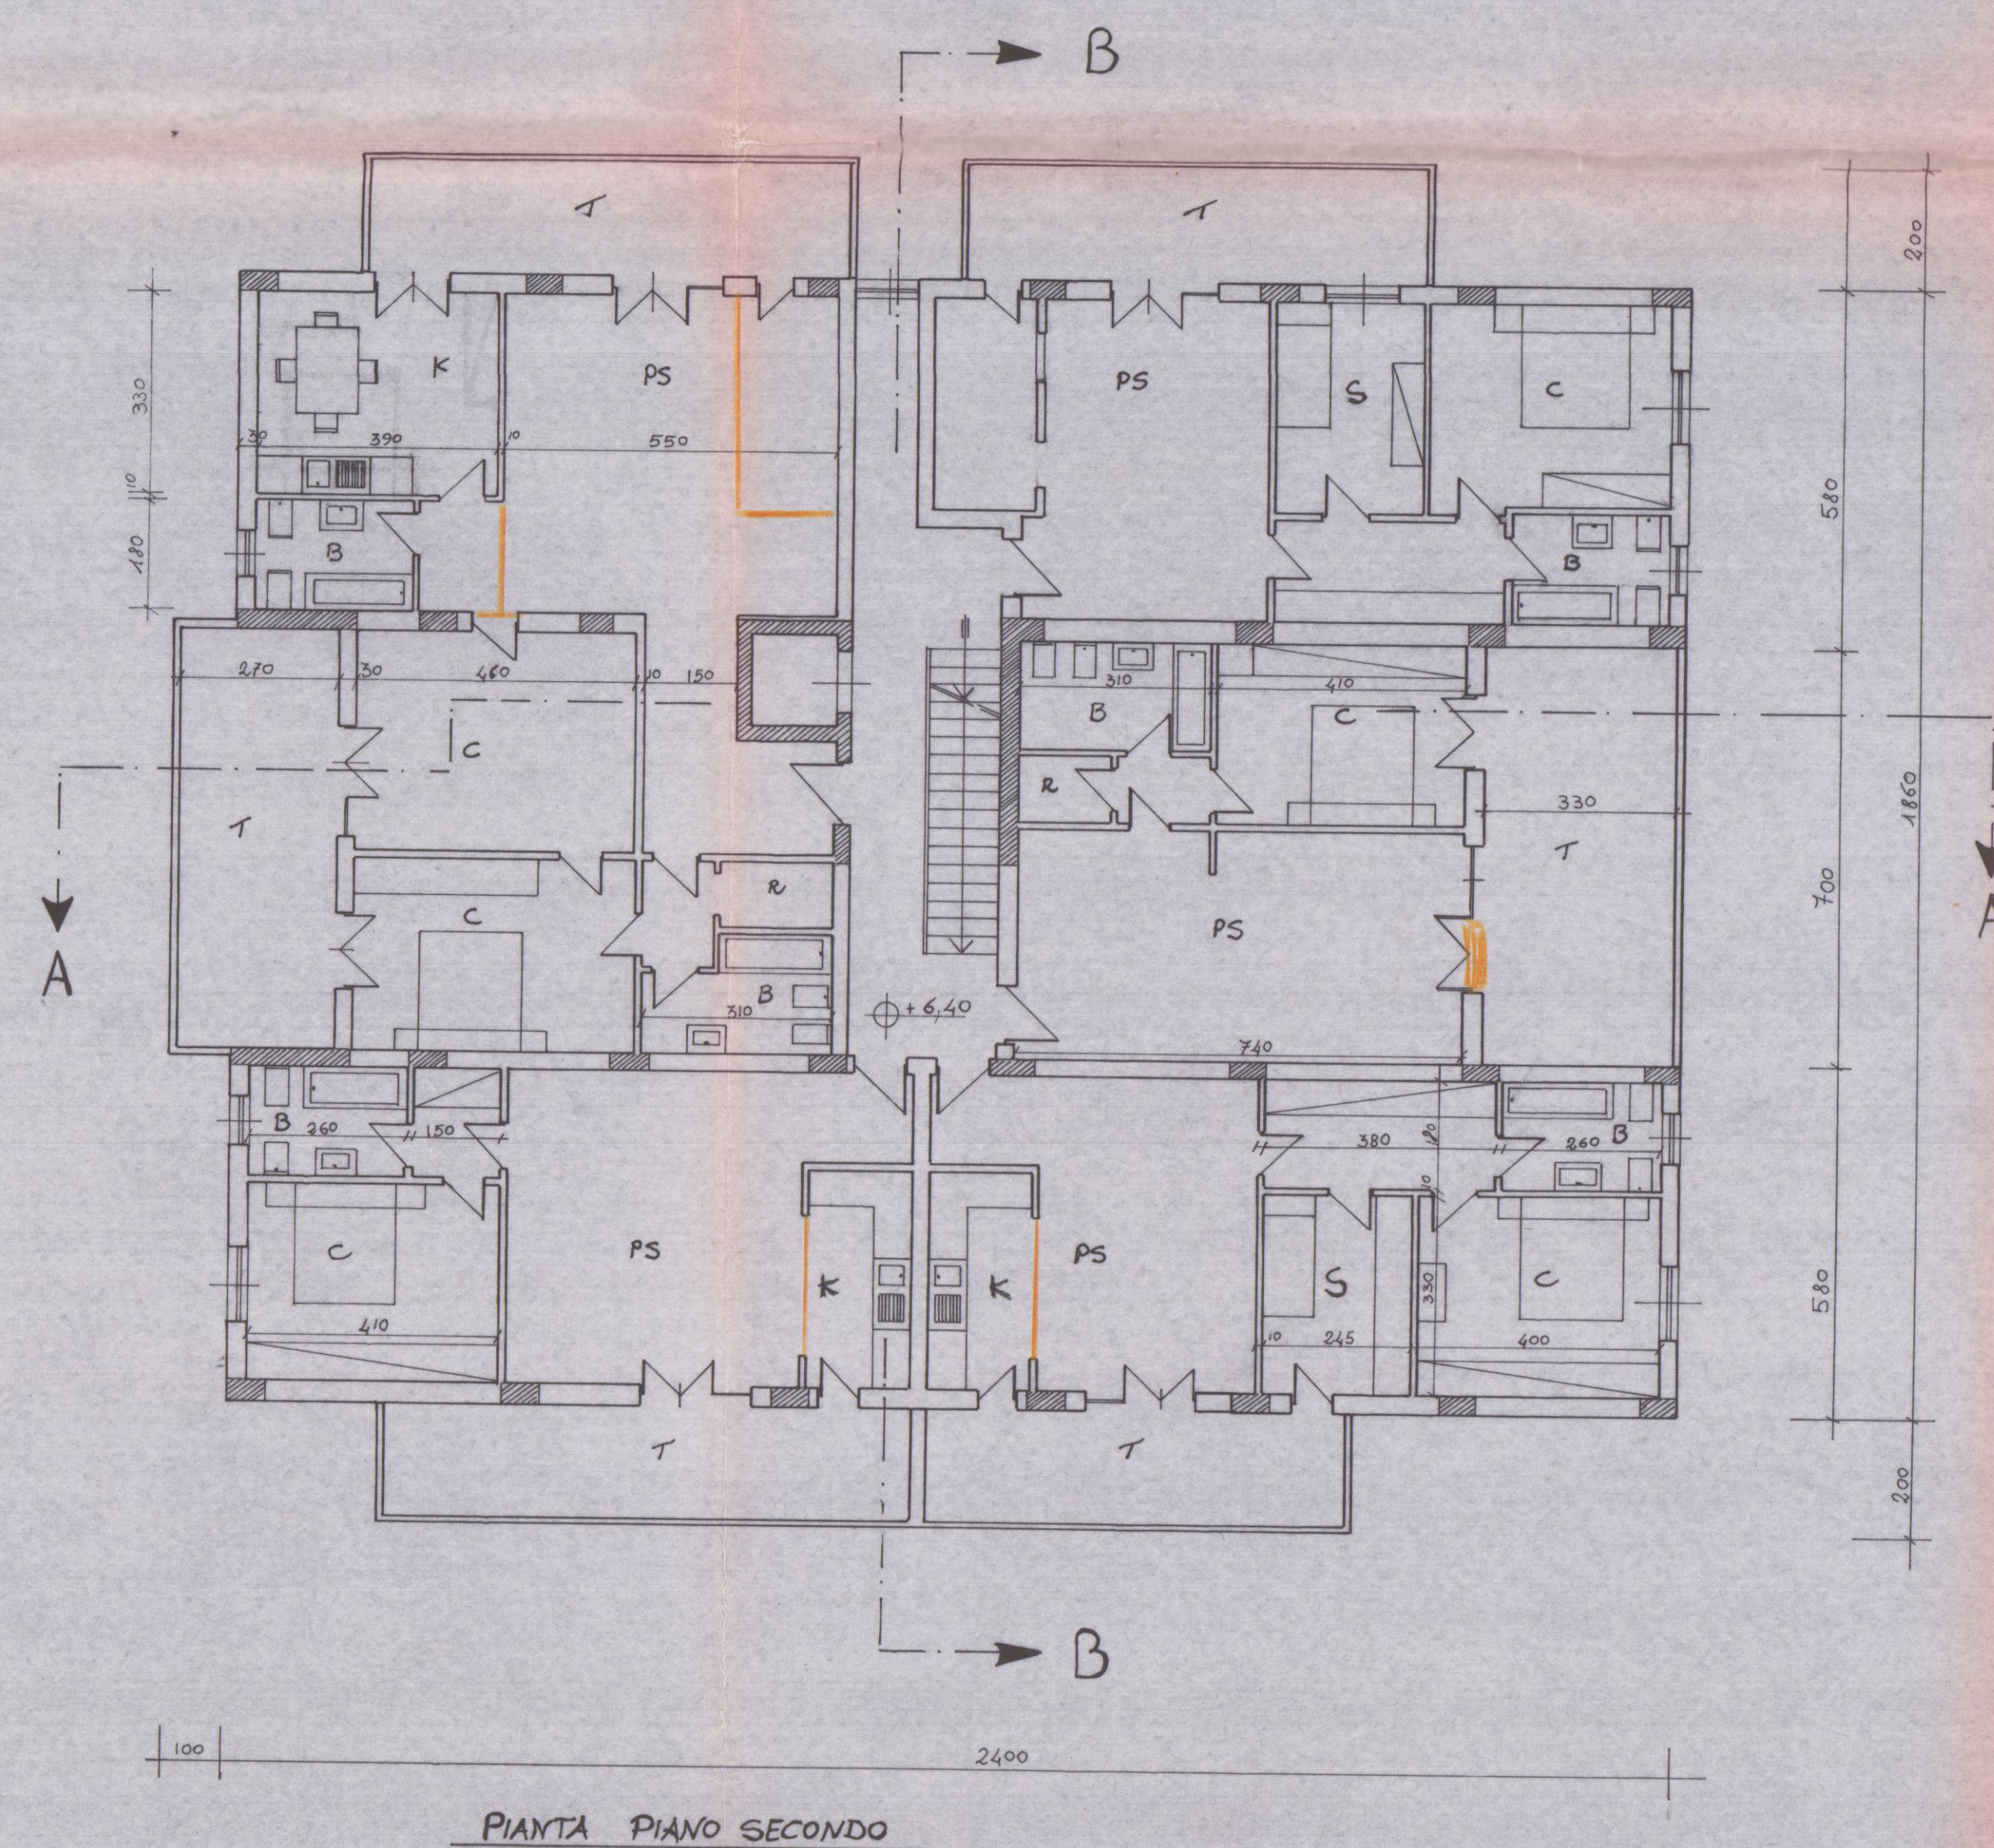
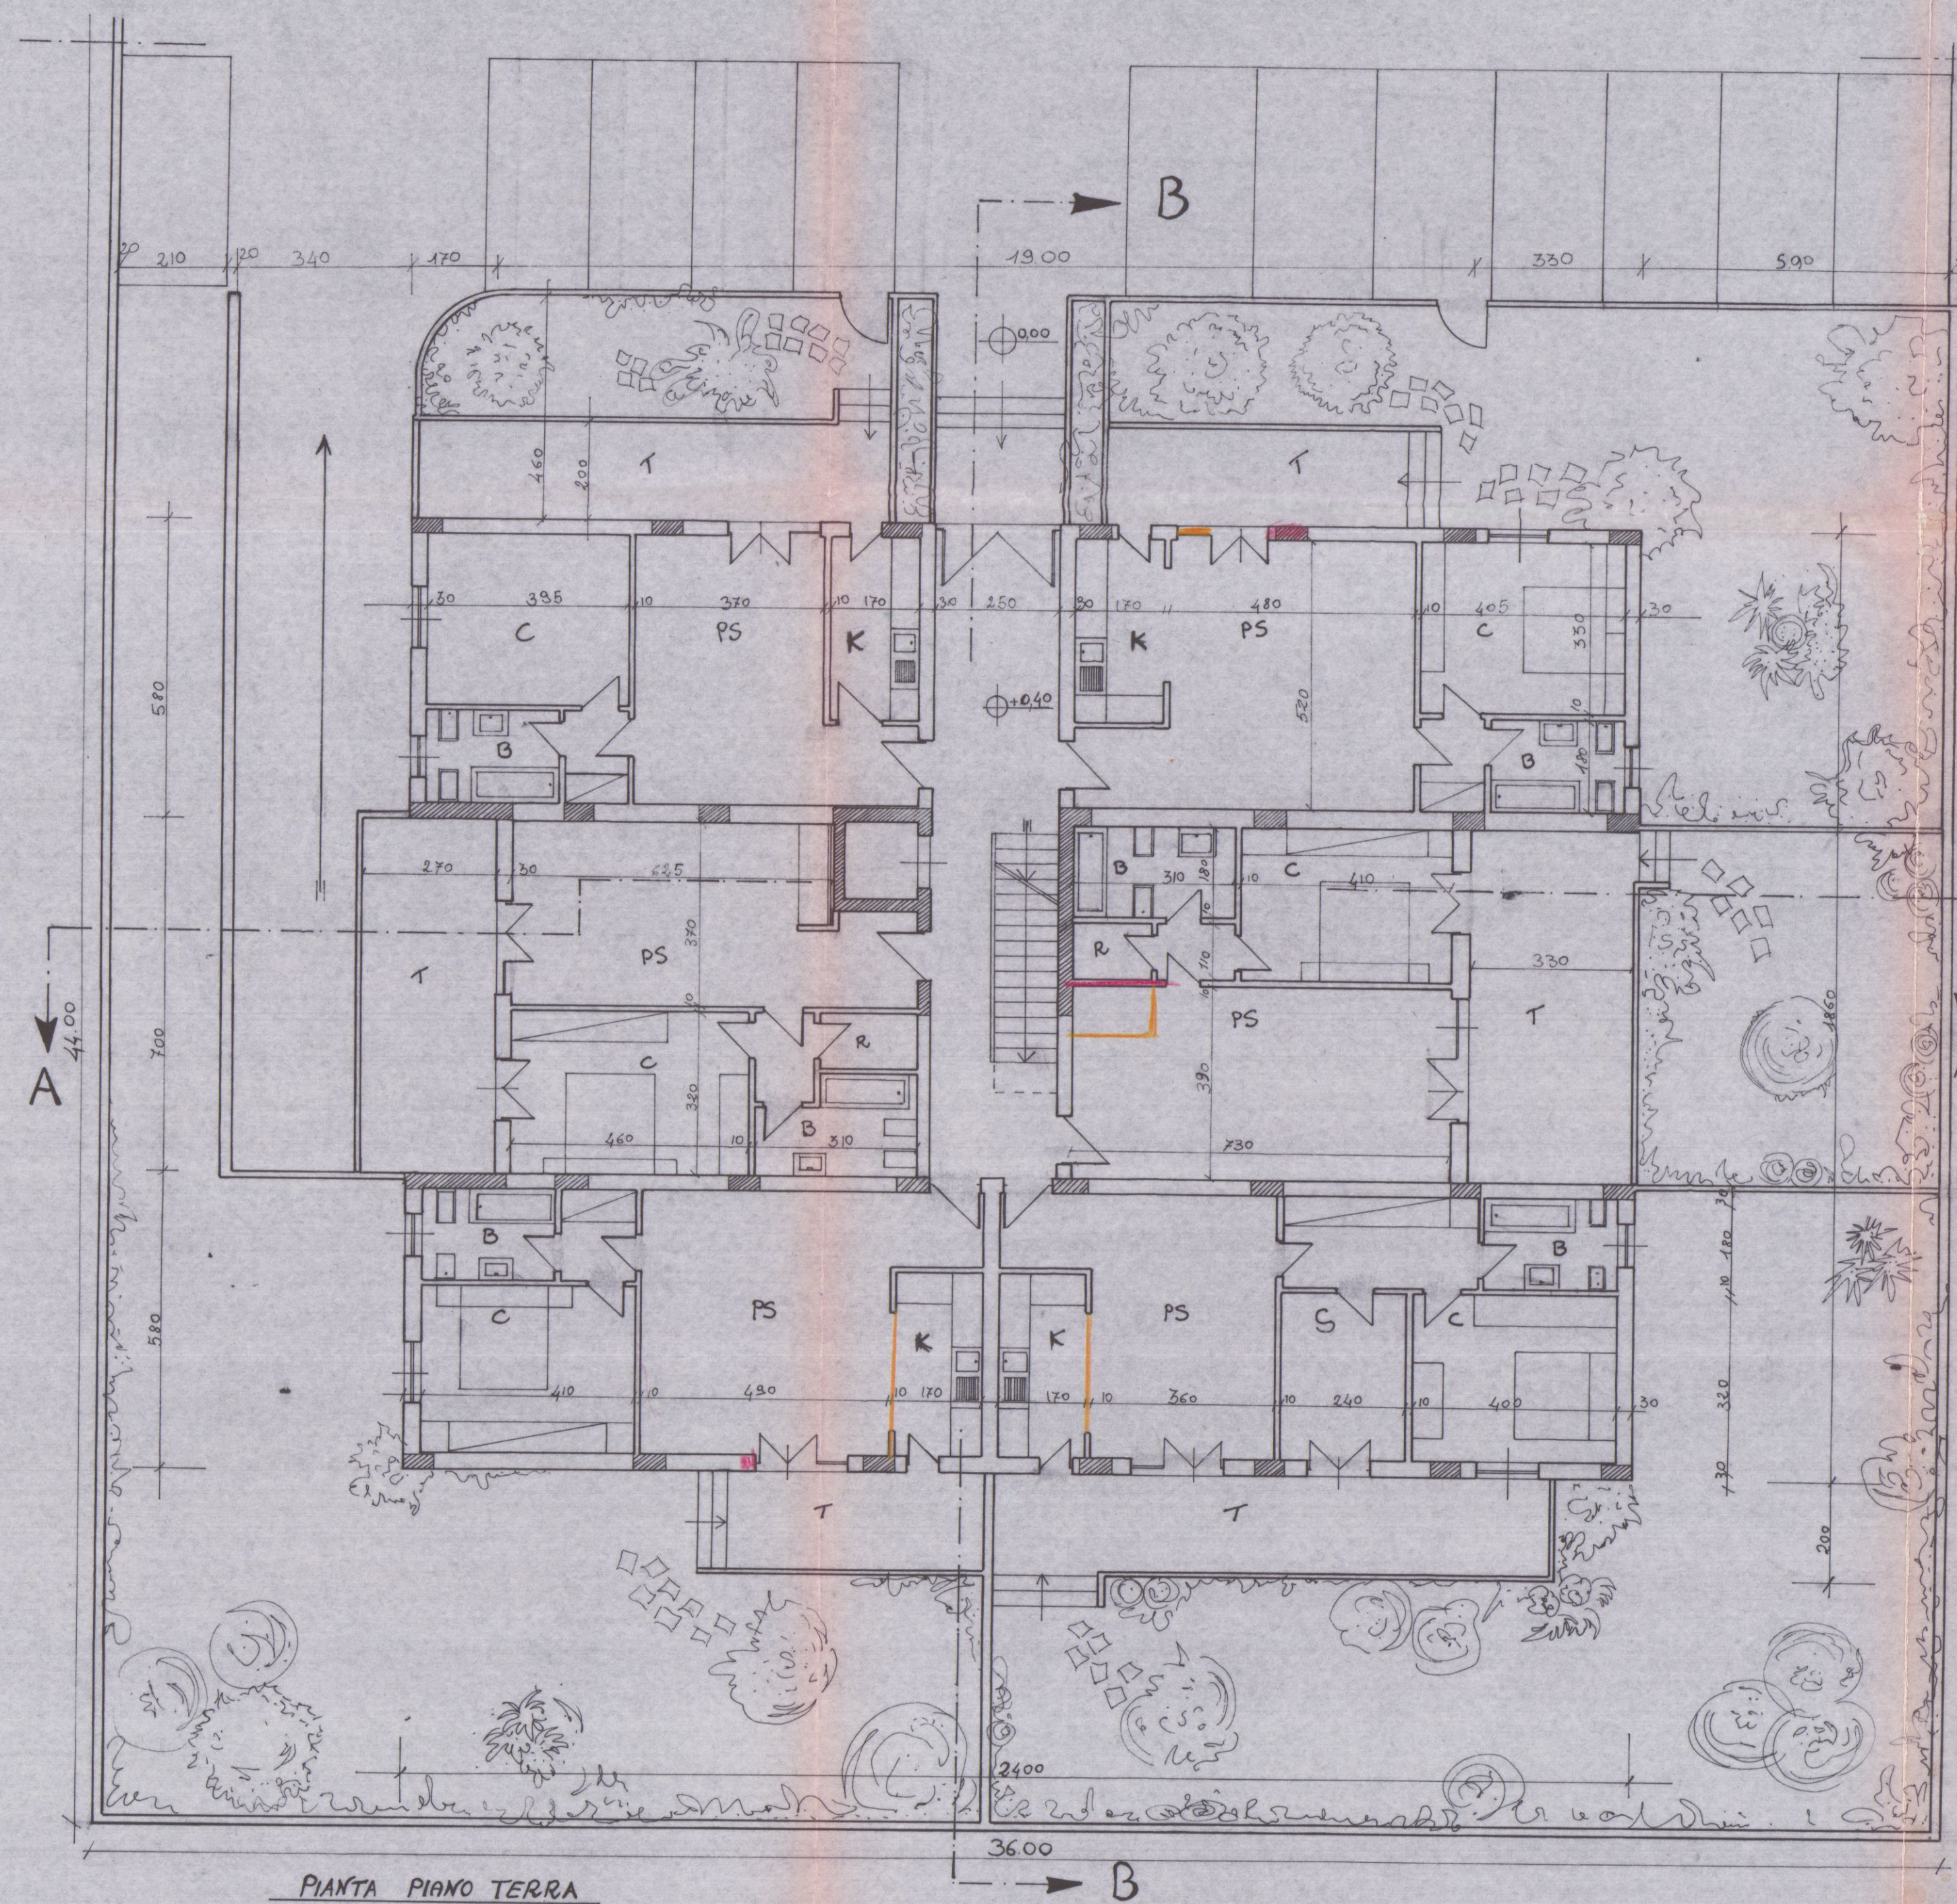
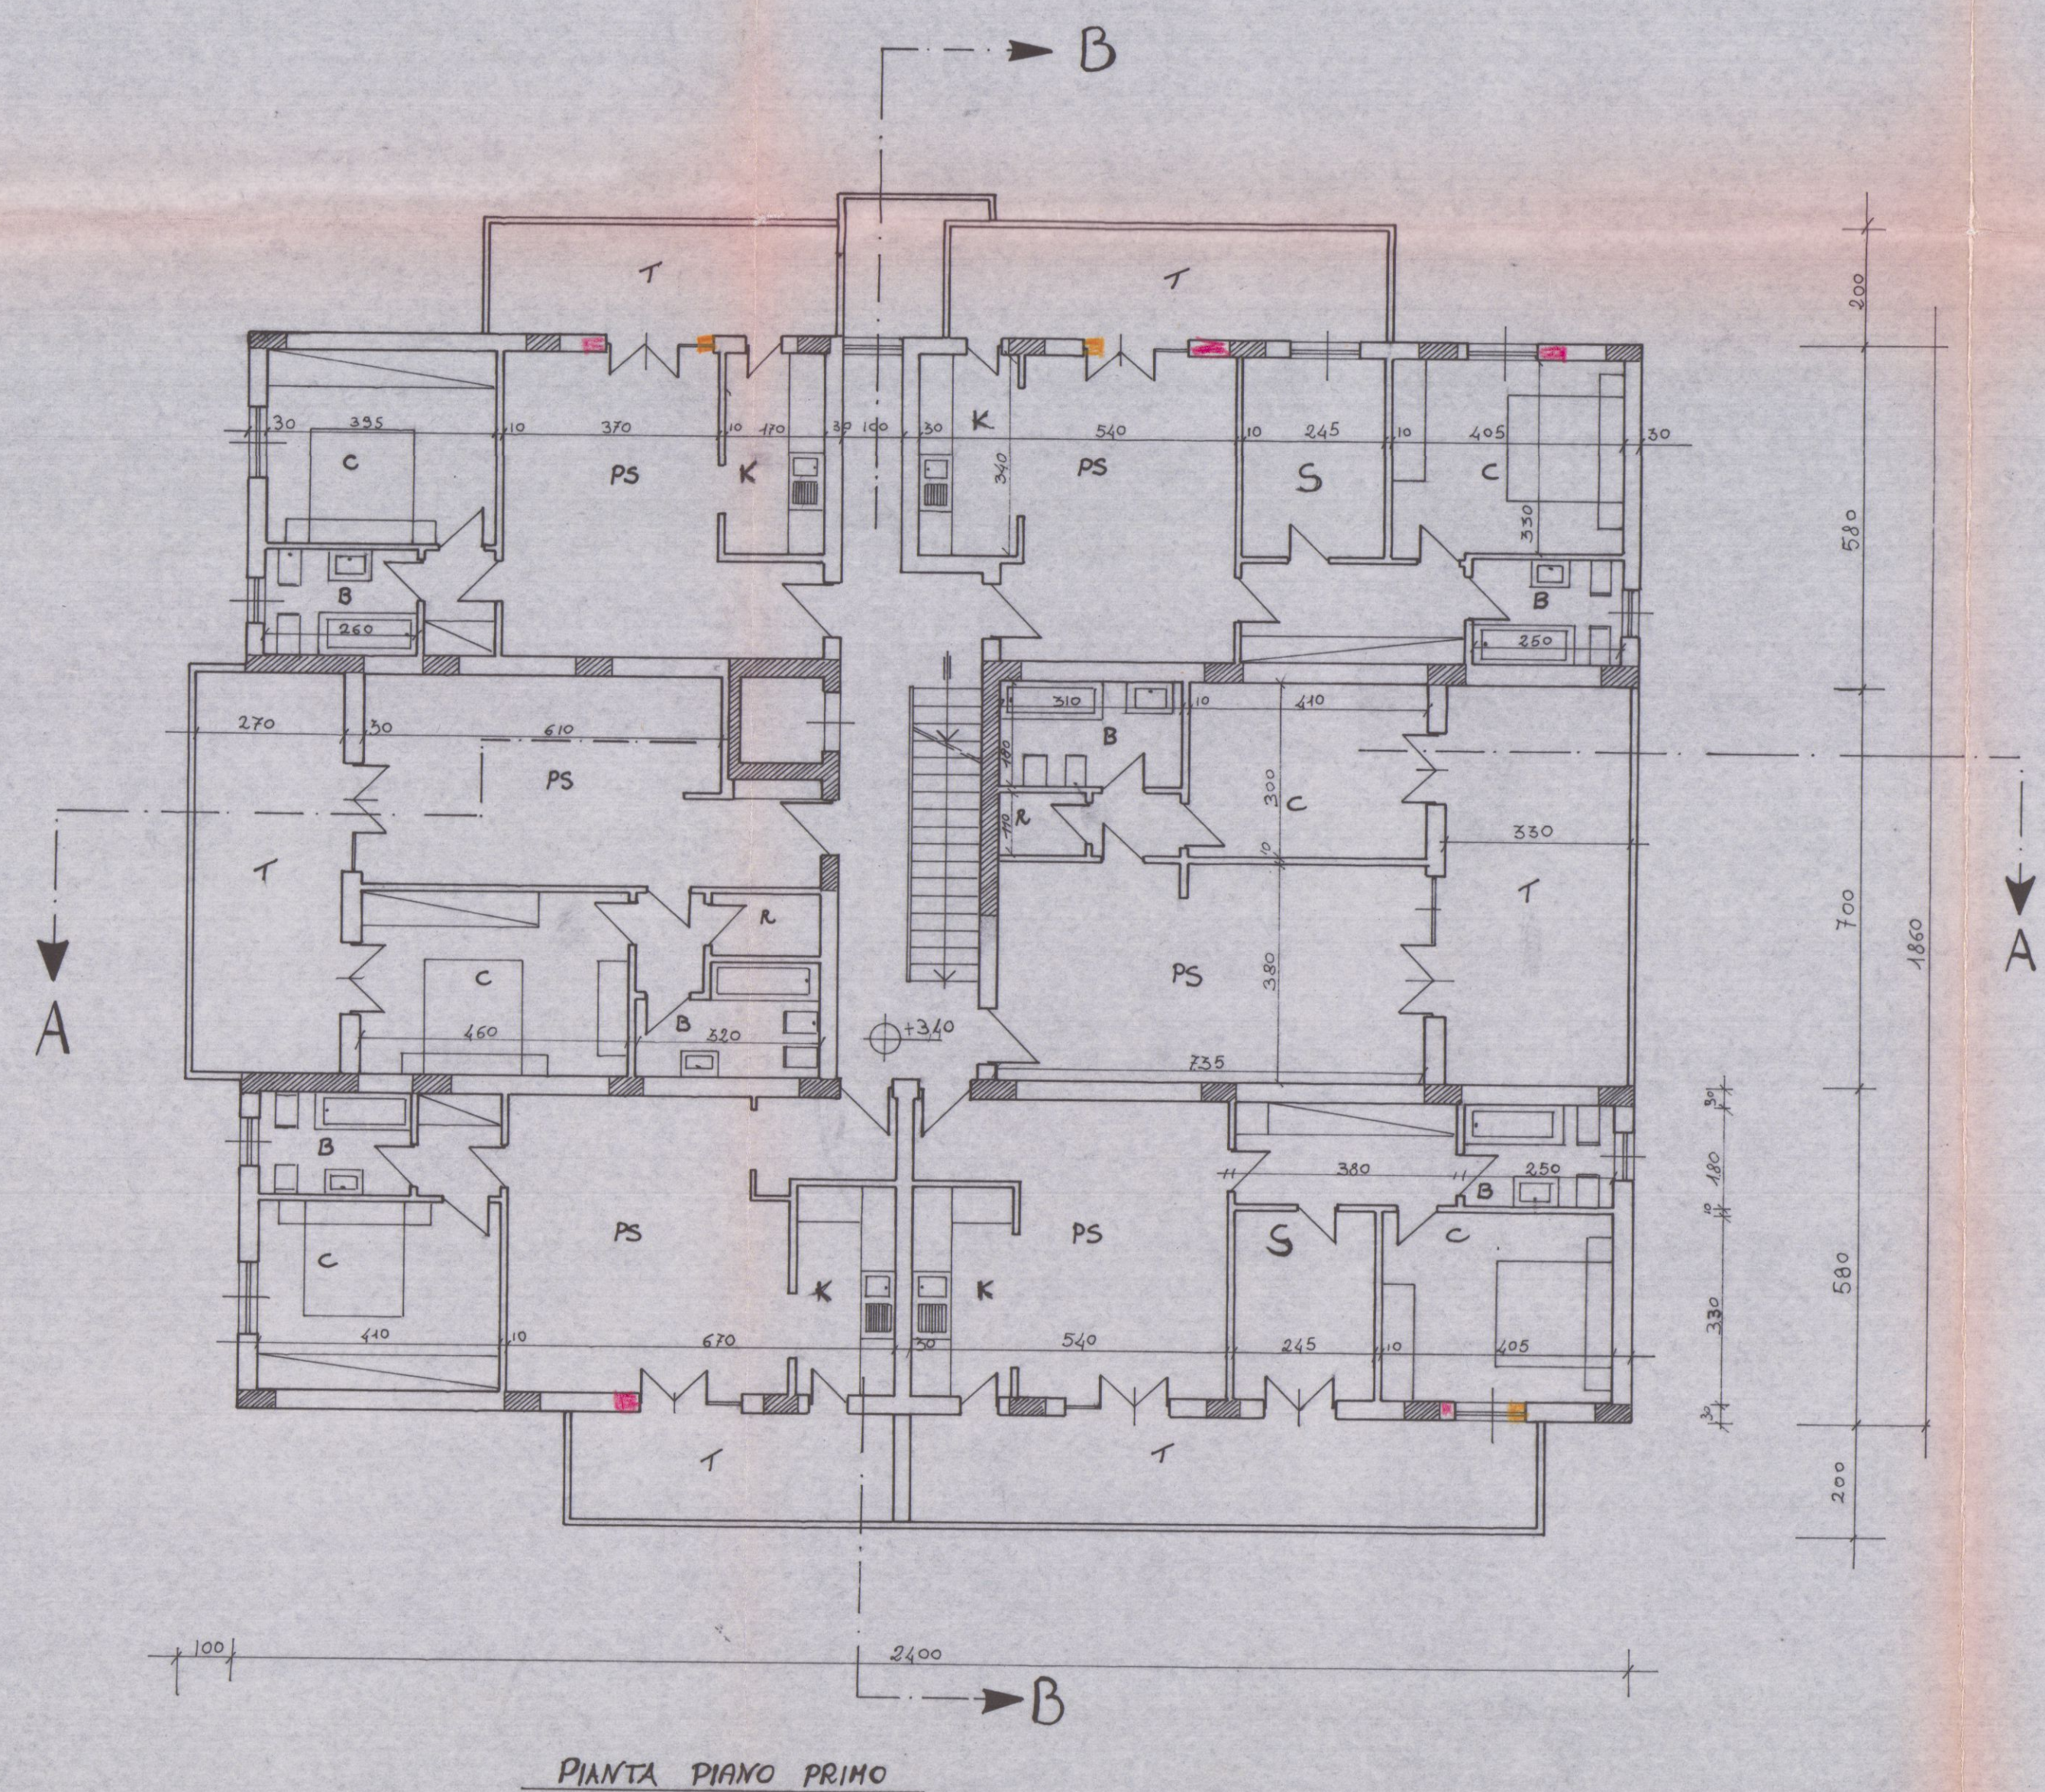


LEGENDA

- G GARAGE
- R RIPOSTIGLIO
- PS PRANZO SOGGIORNO
- C CAMERA
- K CUCINA
- B BAGNO
- P PARCHEGGIO
- T TERRAZZO
- GB GIOCHI BIMBI
- S STUDIO

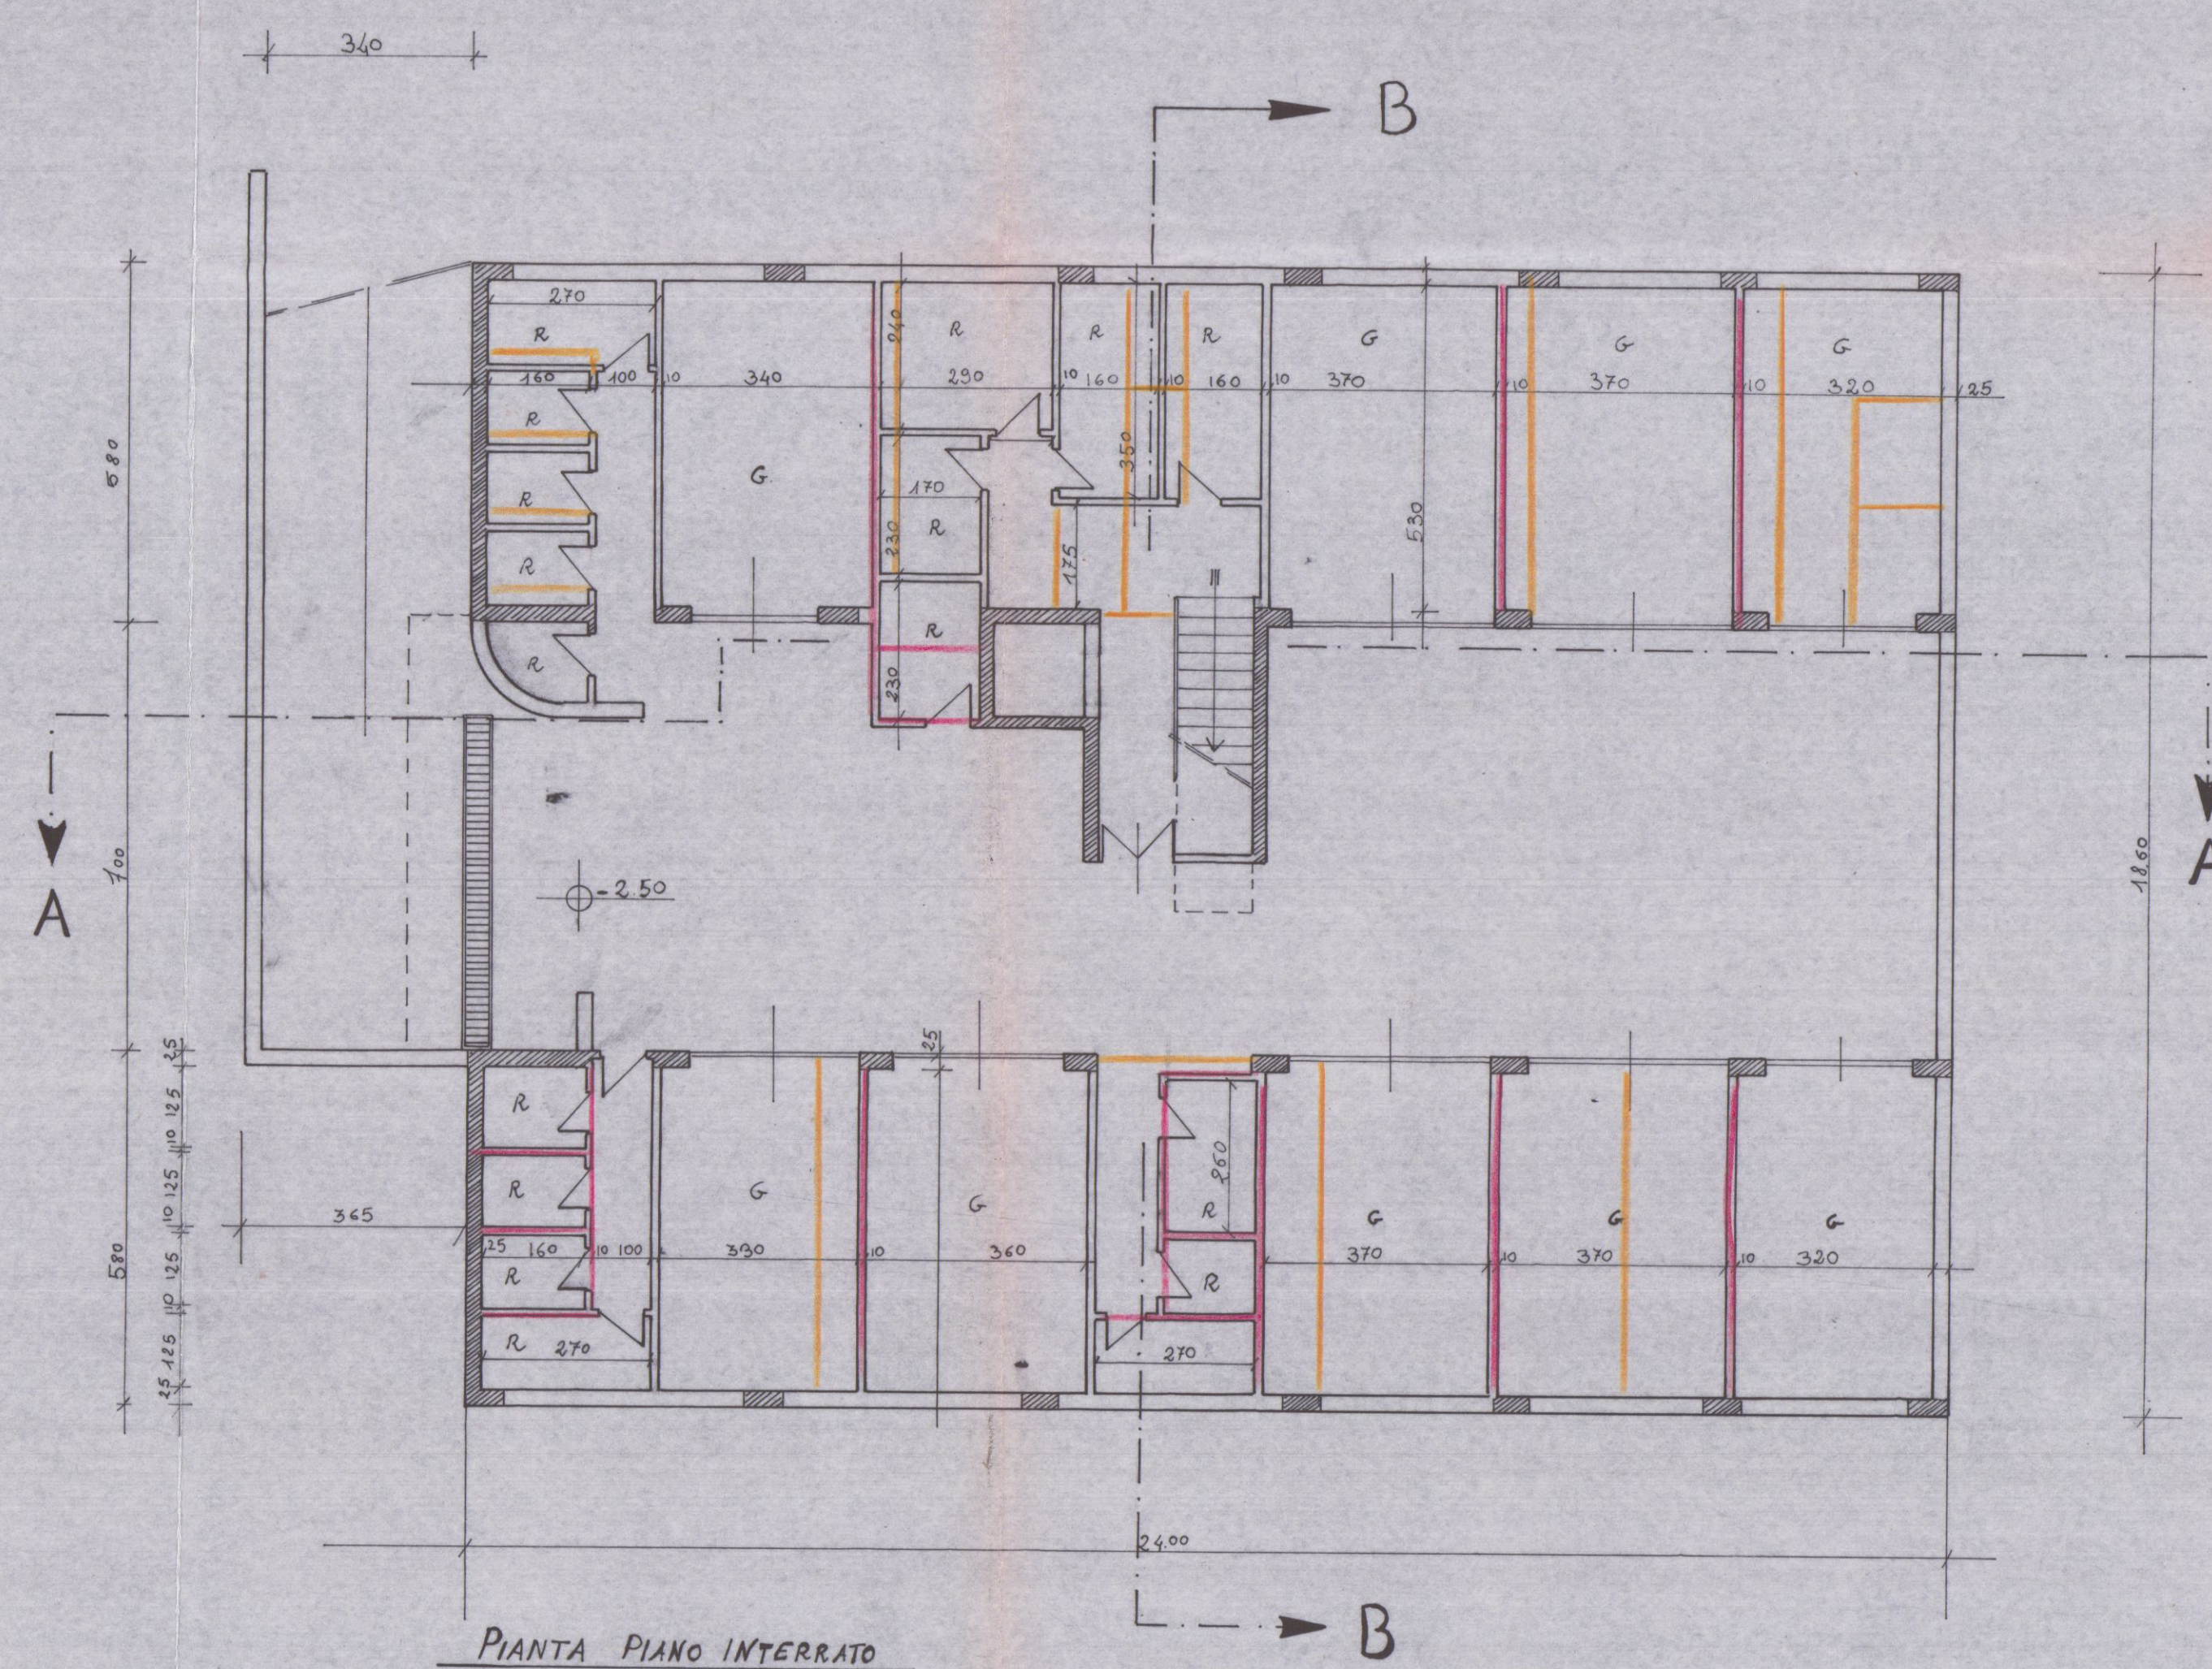

LAVORO VARIANTE IN CORSO D'OPERA AL PROGETTO DI CIVILE ABITAZIONE, CON L. E. N. 76 DEL 28/4/81, IN VIALE DI CARRARA VIA DEI MILLE, SI PROPONE NELLA SOLA IMMOBILE CASABELLA 12.2. SUI TERRENI DISTINTI IN CATALOGO AL F.04.96 MAPPA 389-473-387		1/100	FABBRICATO
PROGETTISTA DOTT. ING. VINCENZO BOSCO		2	
SCALA: 1:100	PROGETTO VARIANTE	VISTO	DISEGNATORE P.R.
OGGETTO DEL DISEGNO PIANTE			

Dott. Ing.
BOSCO VINCENZO

VARIANTE
APPROVATO
CONTRATTATO
IL TECNICO


Approvato dal Sindaco alle condizioni
Indicate nella Concessione Edilizia
N. 149 del 10.6.85

RINNOVO
Approvato dal Sindaco alle condizioni
Indicate nella Concessione Edilizia
N. 149 del 10.6.85


VARIANTE
Approvato dal Sindaco alle condizioni
Indicate nella Concessione Edilizia
N. 149 del 10.6.85
CARRARA, 11.8.85
IL DIRIGENTE 1° DIPARTIMENTO
(Arch. Claudio Varni)



PROSPETTO NORD

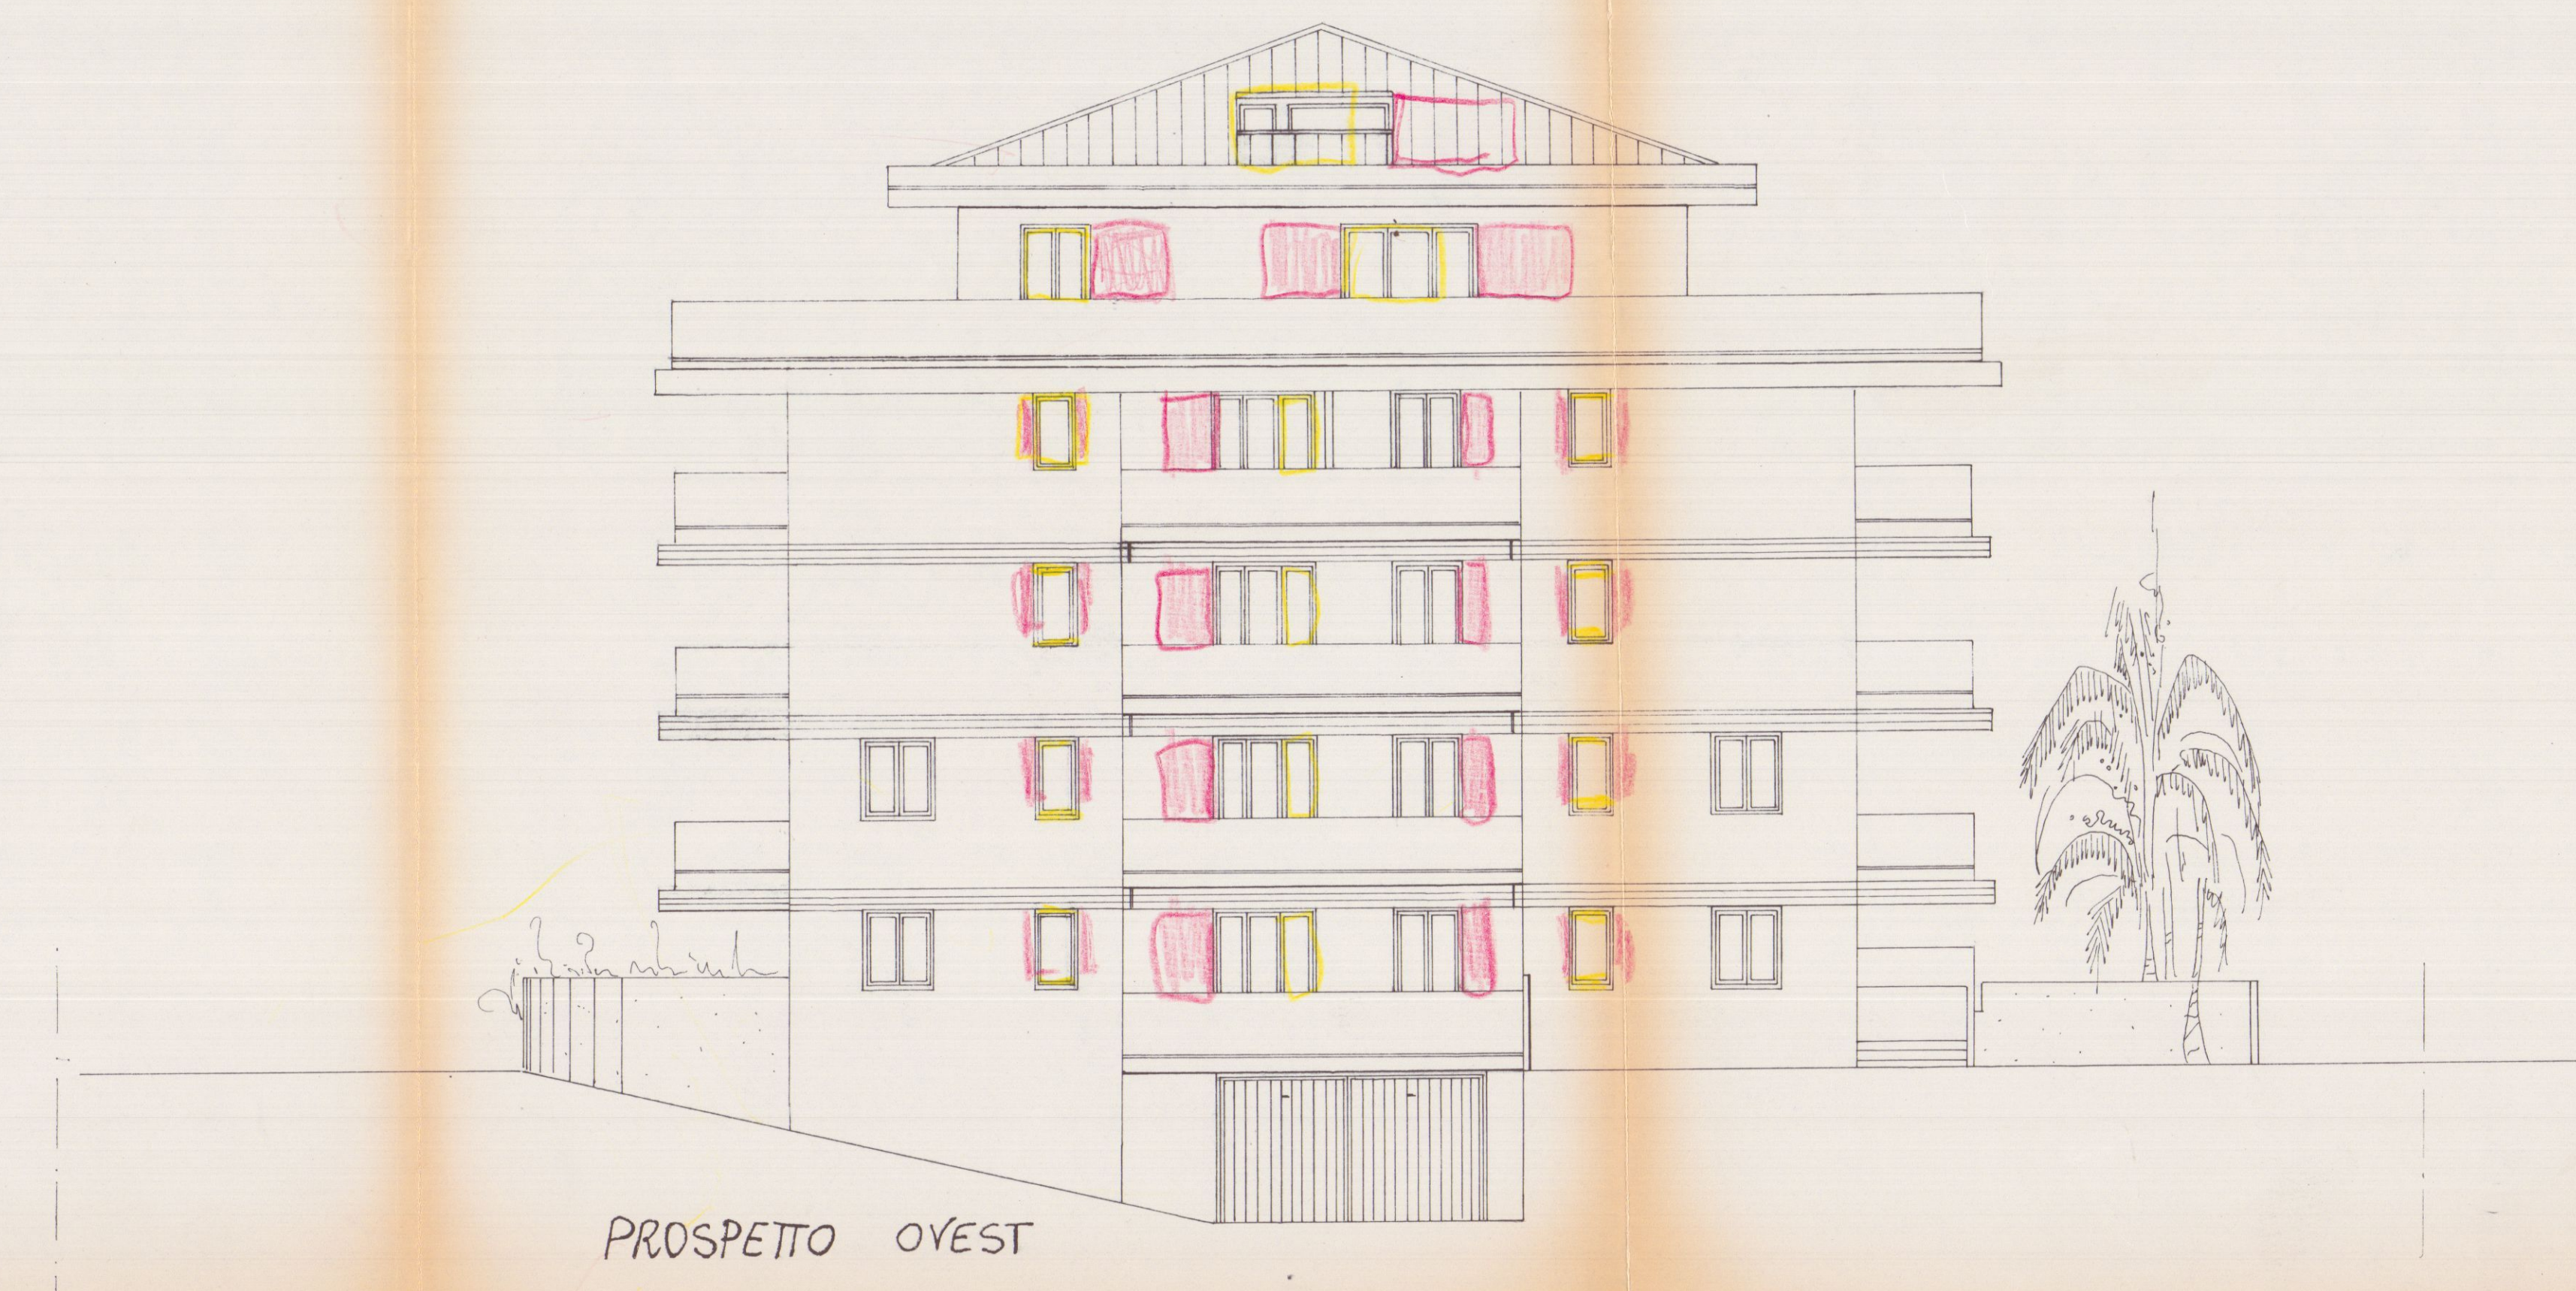


PROSPETTO OVEST

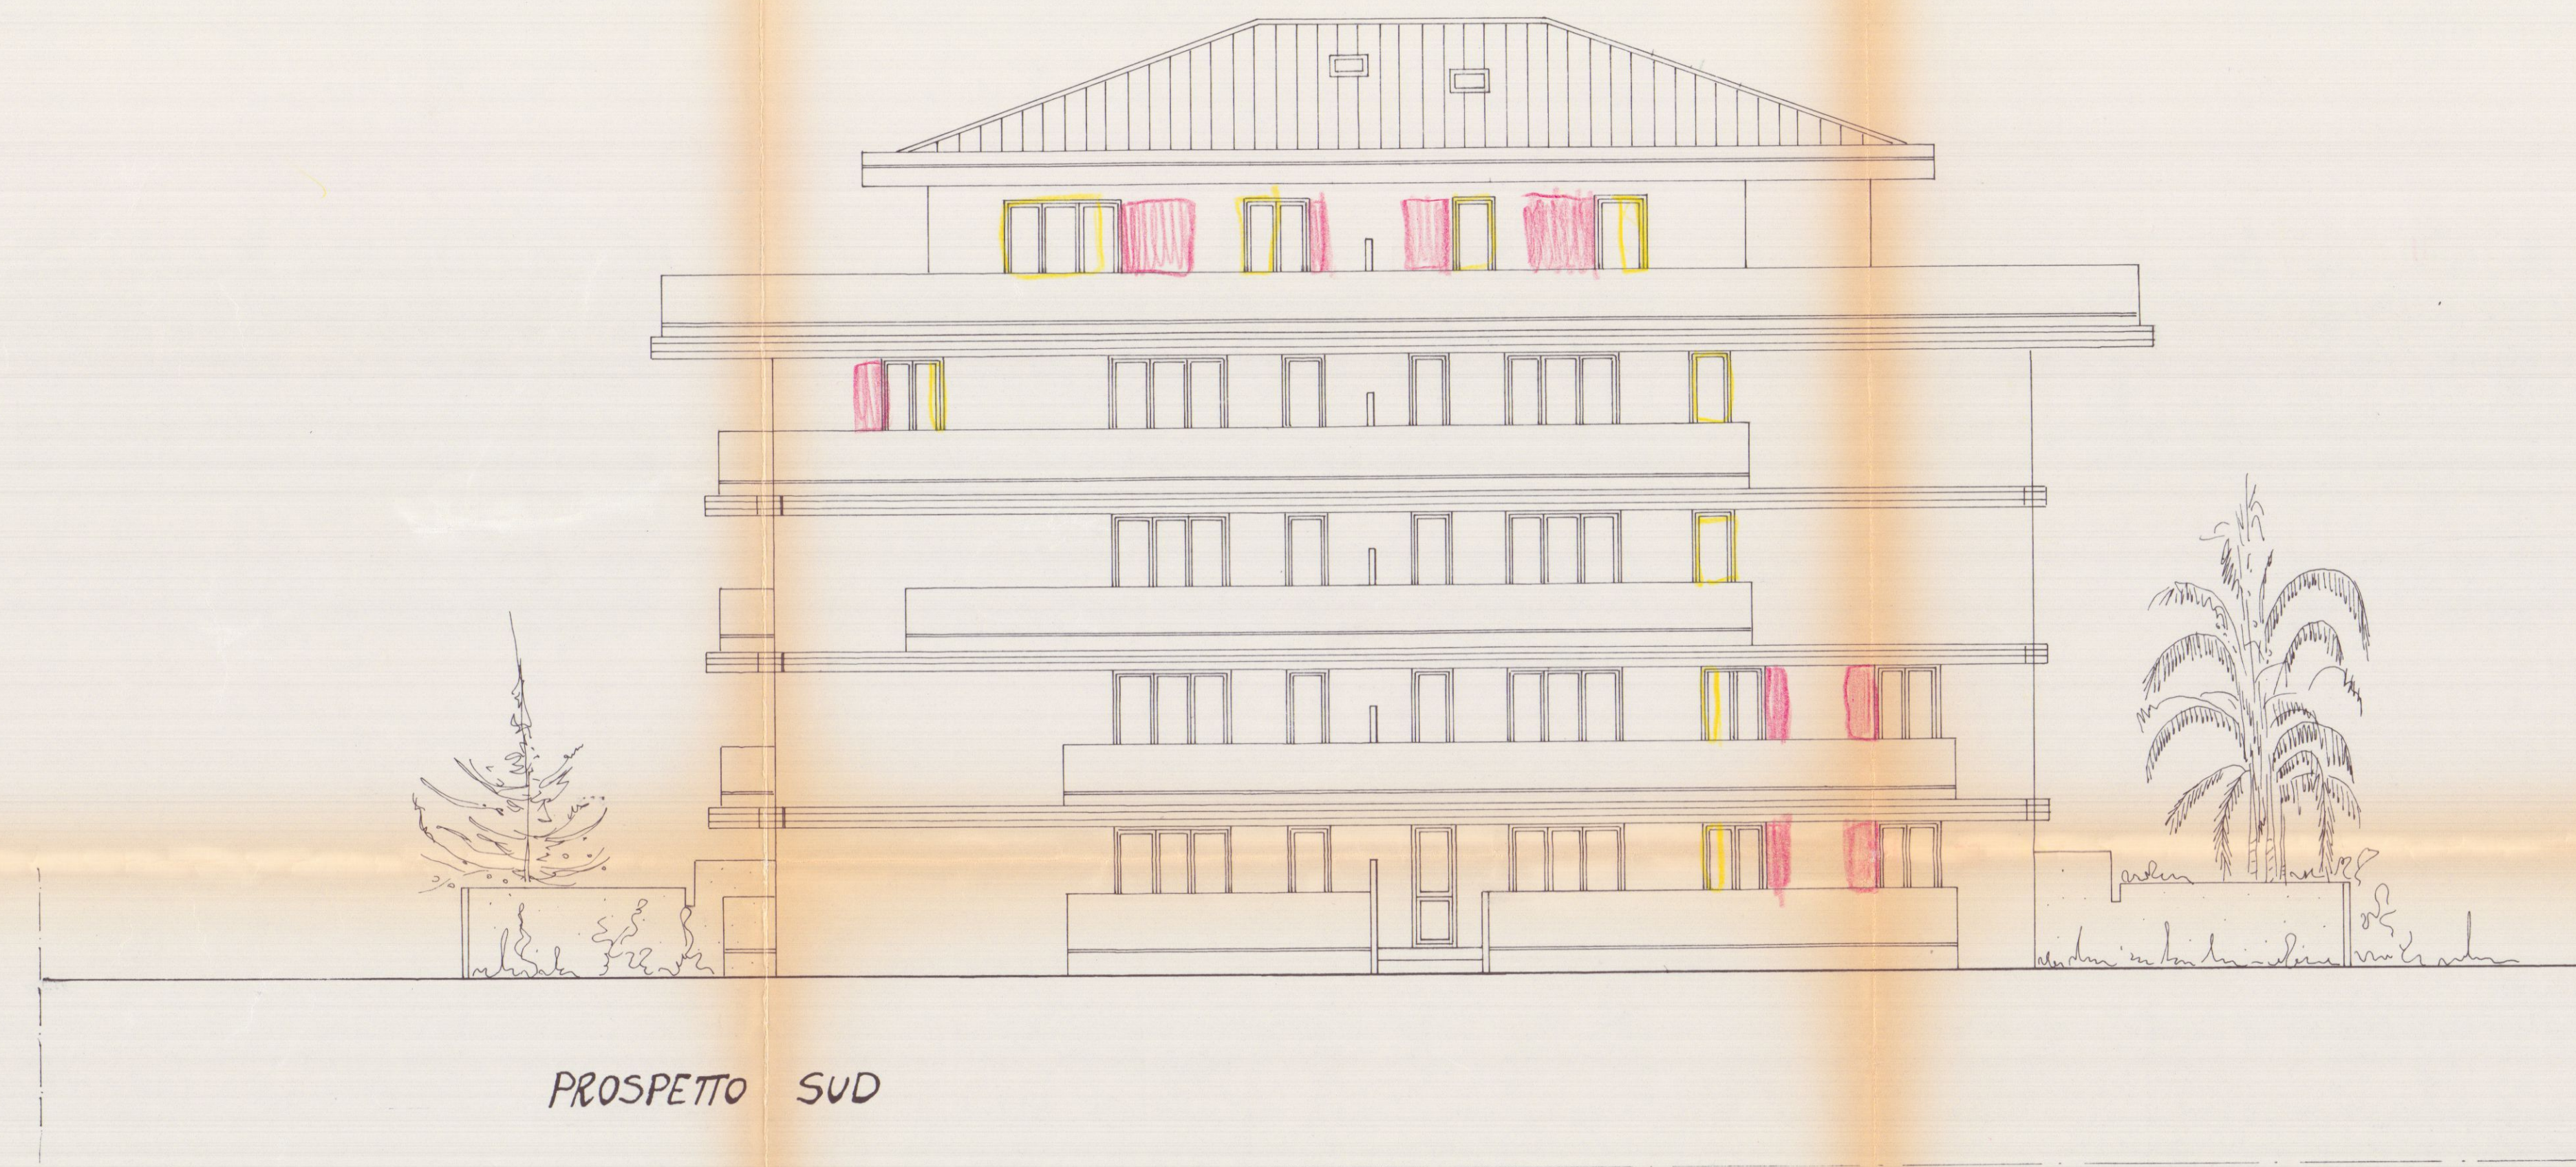


PROSPETTO SUD



PROSPETTO EST

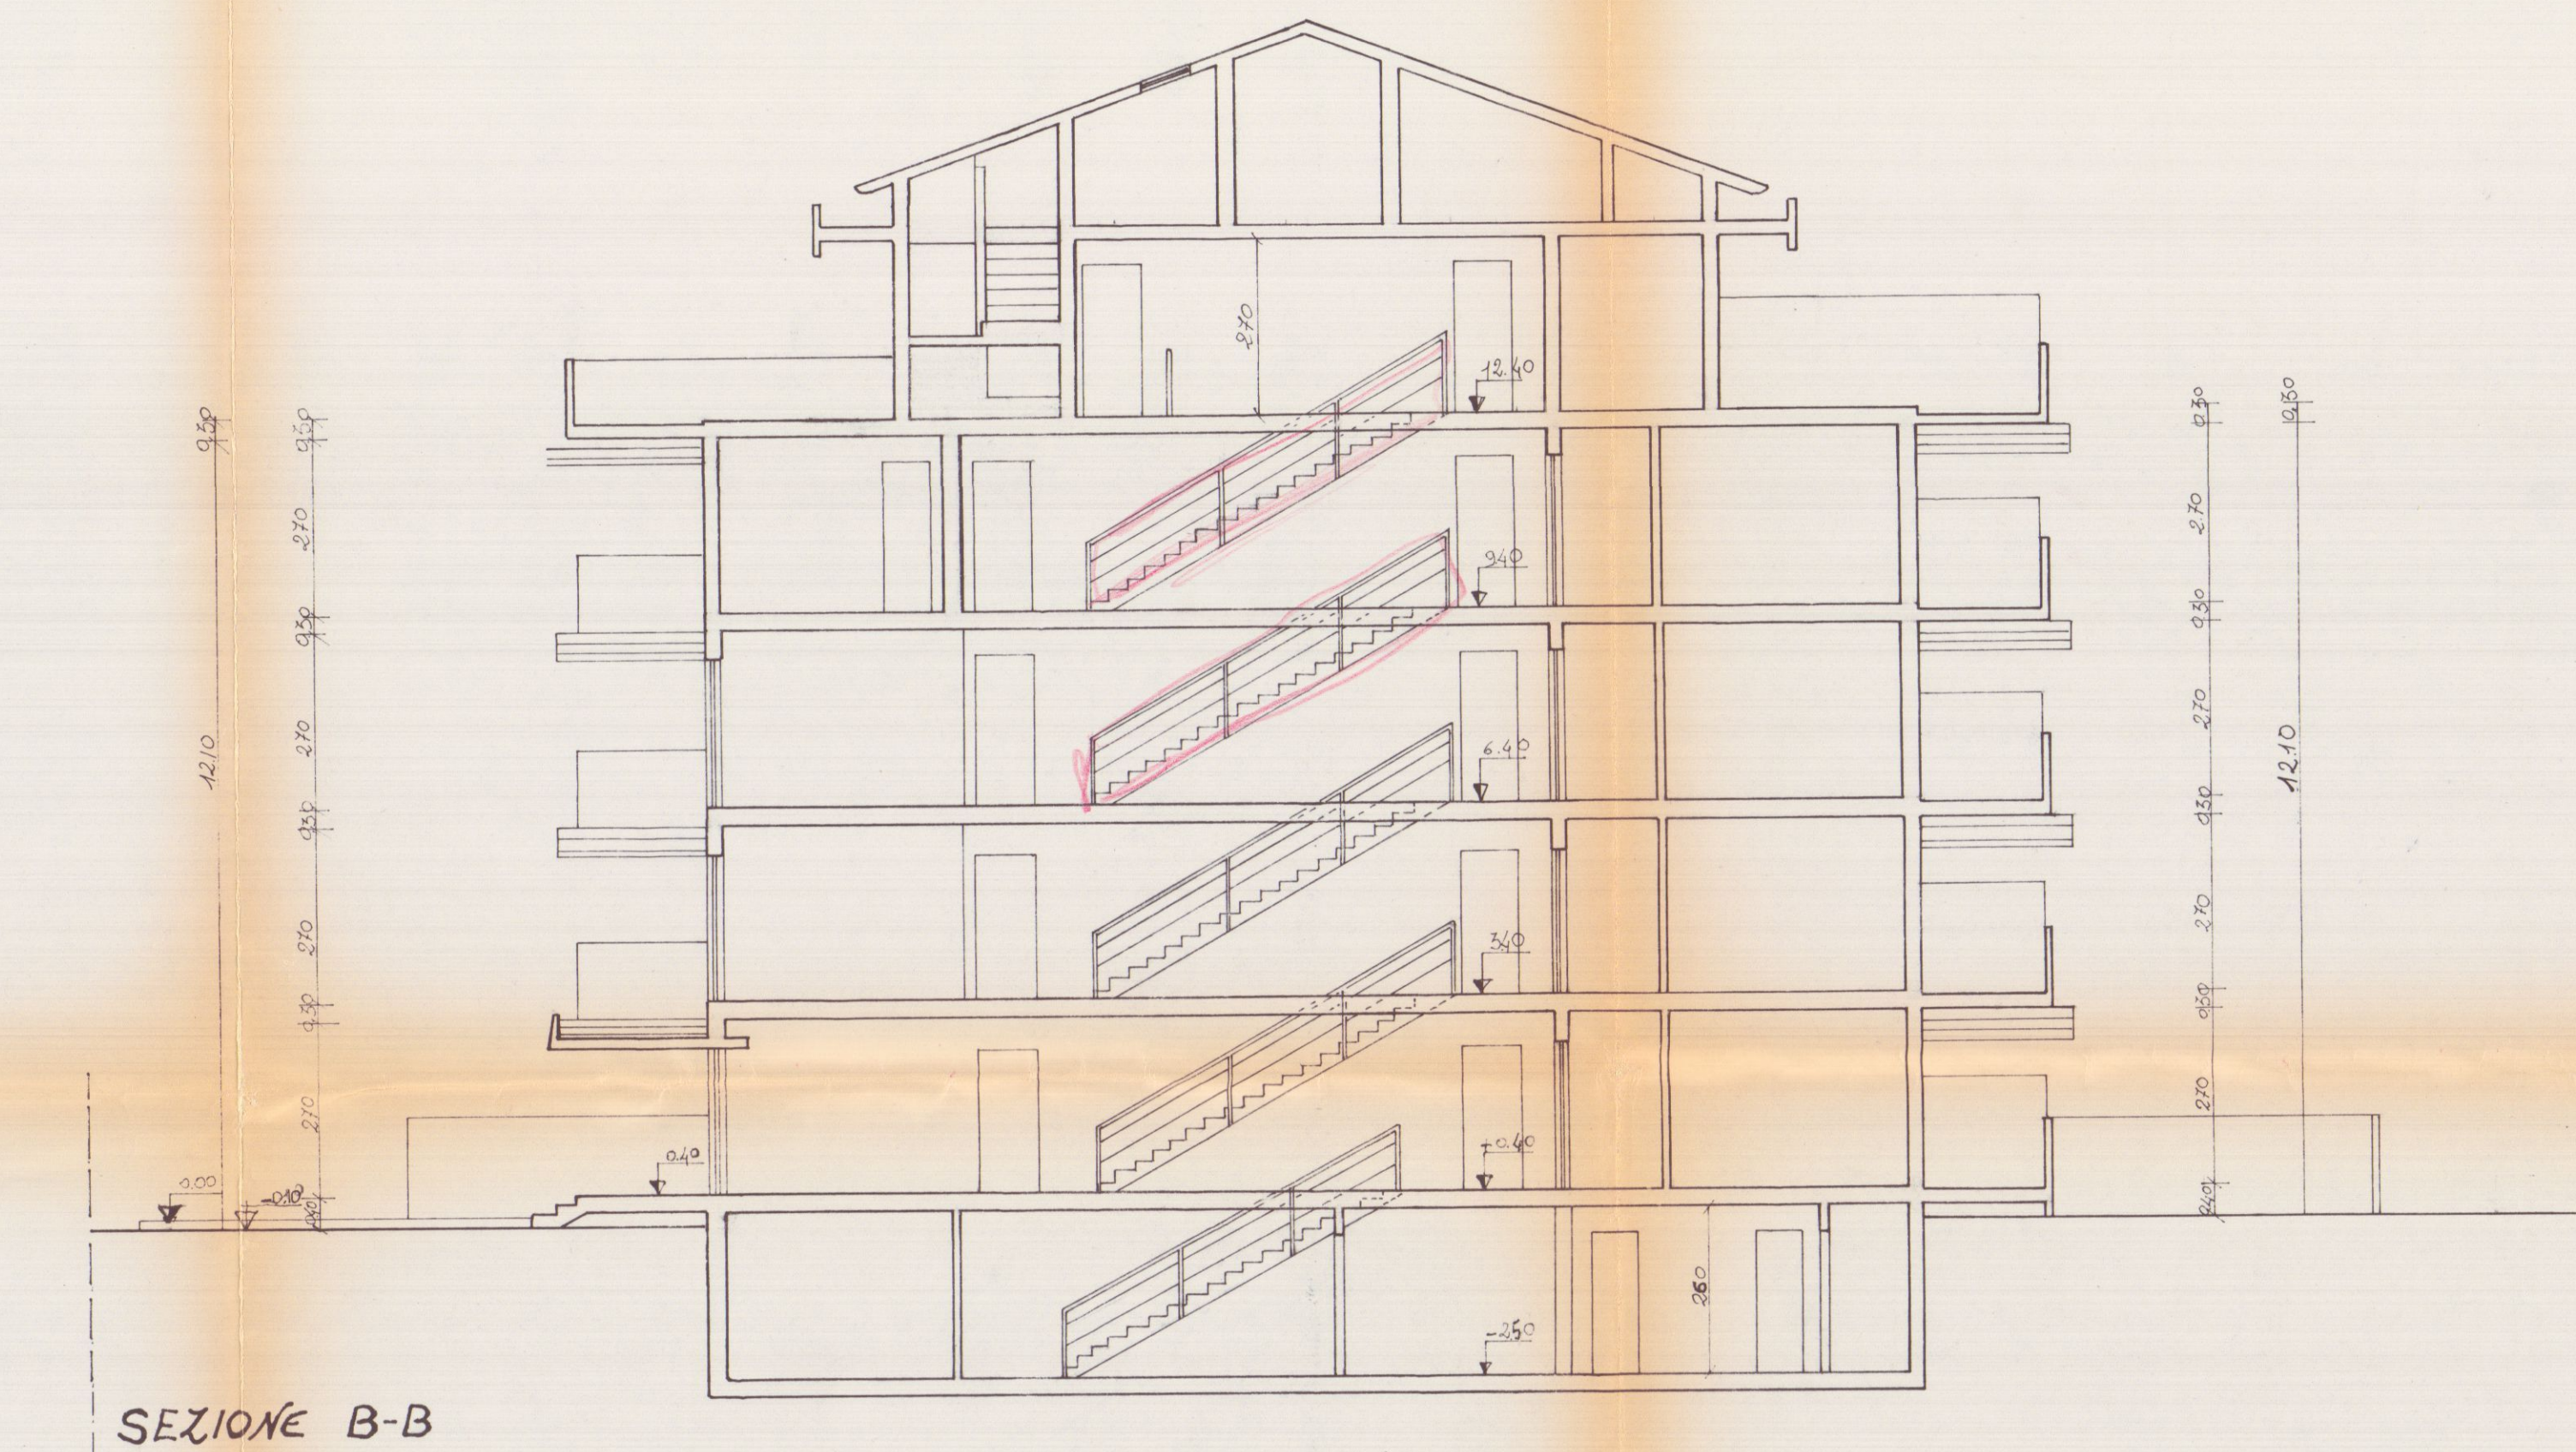

SEZIONE B-B

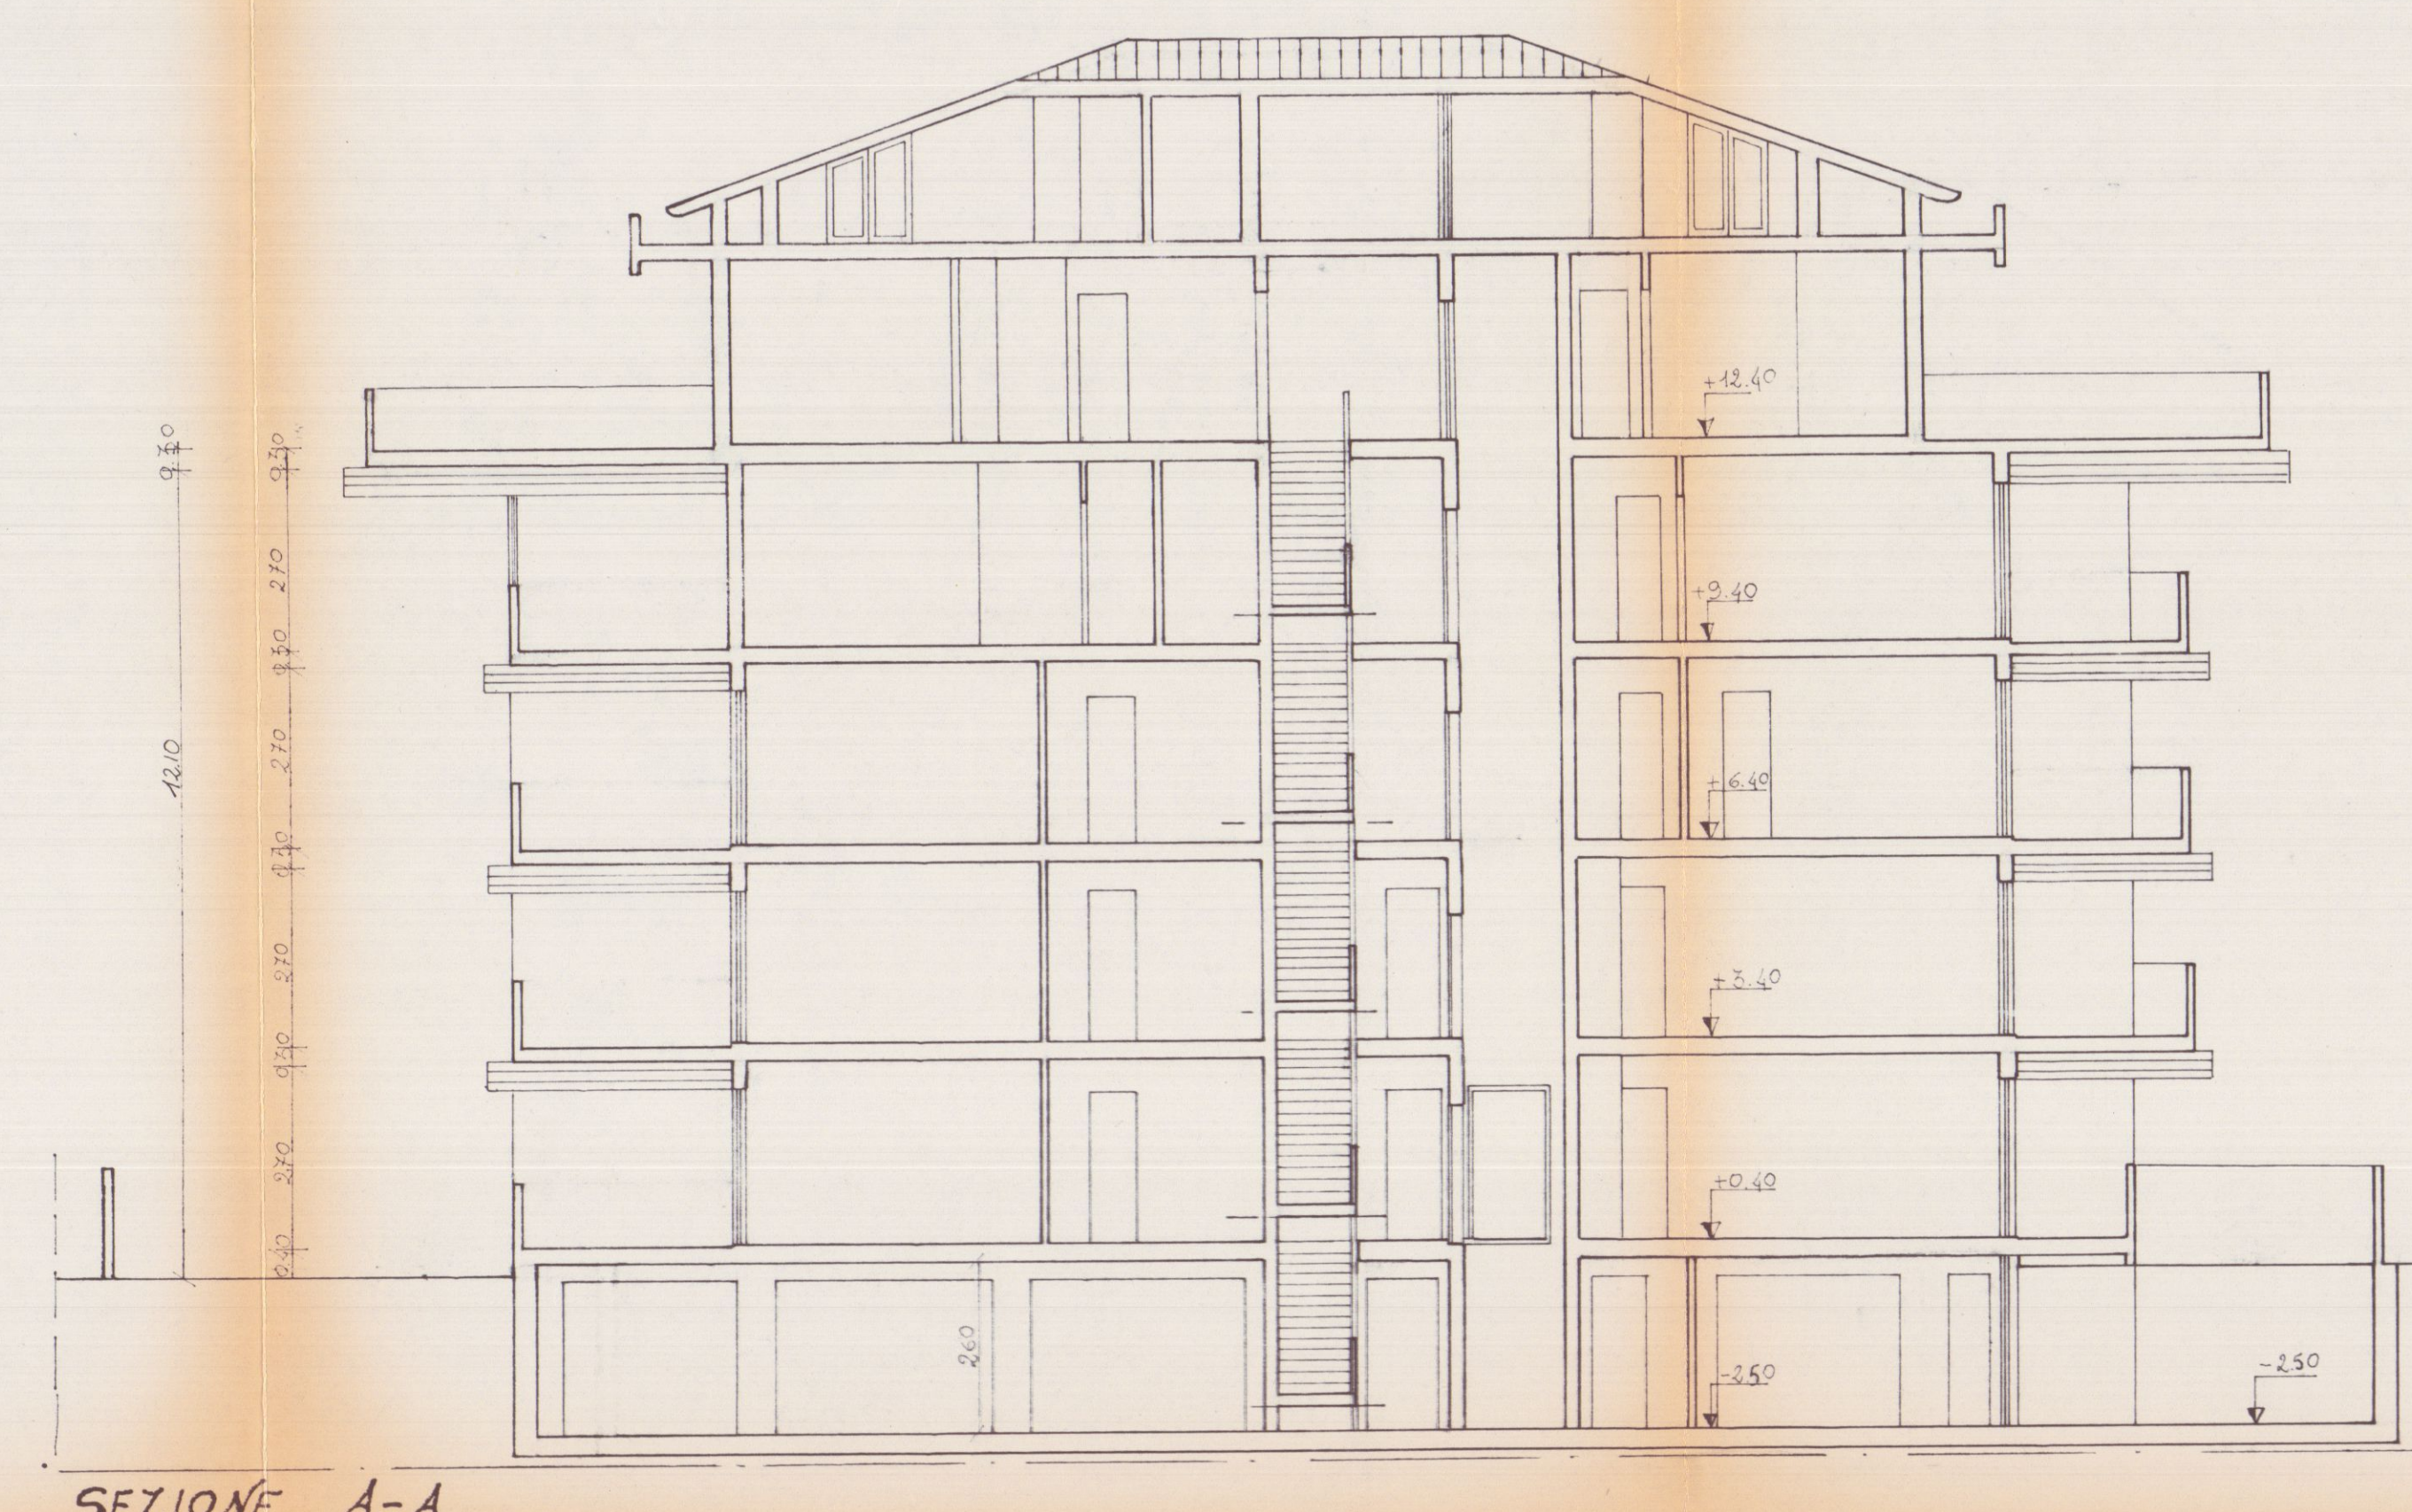

SEZIONE A-A

LAVORO VARIANTE IN CORSO NORD AL PROGETTO DI CIVILE ABITAZIONE CON L. E. N. 76 DEL 28/11/84 IN MARINA DI CARREDO VIA DEI MULINI DI PROSPETTO DELLA SE. IMMOBILIARE CASARELLA A.T.E. SAN TERRENI DI STANTI IN CATASTO DI FOM. 36 MAP. 389-401-381		PROGETTISTA DOTT. ING. VINCENZO BOSCO	PROGETTO VARIANTE	VISTO PR.	FABBRICATO PR.
SCALA 1:100	PROGETTO VARIANTE	PROGETTO VARIANTE	VISTO PR.	VISTO PR.	VISTO PR.
OGGETTO DEL DISEGNO PROSPETTI E SEZIONI					

Ing. Vincenzo Bosco

VARIANTE APPROVATO
CONTRATTO
IL TERMINE


RINNOVO
Approvato dal Sindaco alle condizioni
Indicate nella Concessione Edilizia
N. 199 del 1.8 GIU. 1989

Approvato dal Sindaco alle condizioni
Indicate nella Concessione Edilizia
N. 199 del 1.8 GIU. 1989


VARIANTE
Approvato dal Sindaco alle condizioni
Indicate nella Concessione Edilizia
N. 199 del 1.8 GIU. 1989
CARRARA, IL 1.8 GIU. 1989
IL DIRIGENTE (1° DIPARTIMENTO)
Arch. Claudio Ruffini

LEGENDA


RIPOSTIGLIO (R)
 PRANZO SOGGIORNO (PS)
 CAMERA (C)
 CUCINA (K)
 BAGNO (B)
 TERRAZZO (T)
 GIOCHI BIMBI (GB)
 LAVANDERIA (LAV.)
 STUDIO (S)
 SERV. IGIENICO (W.C.)

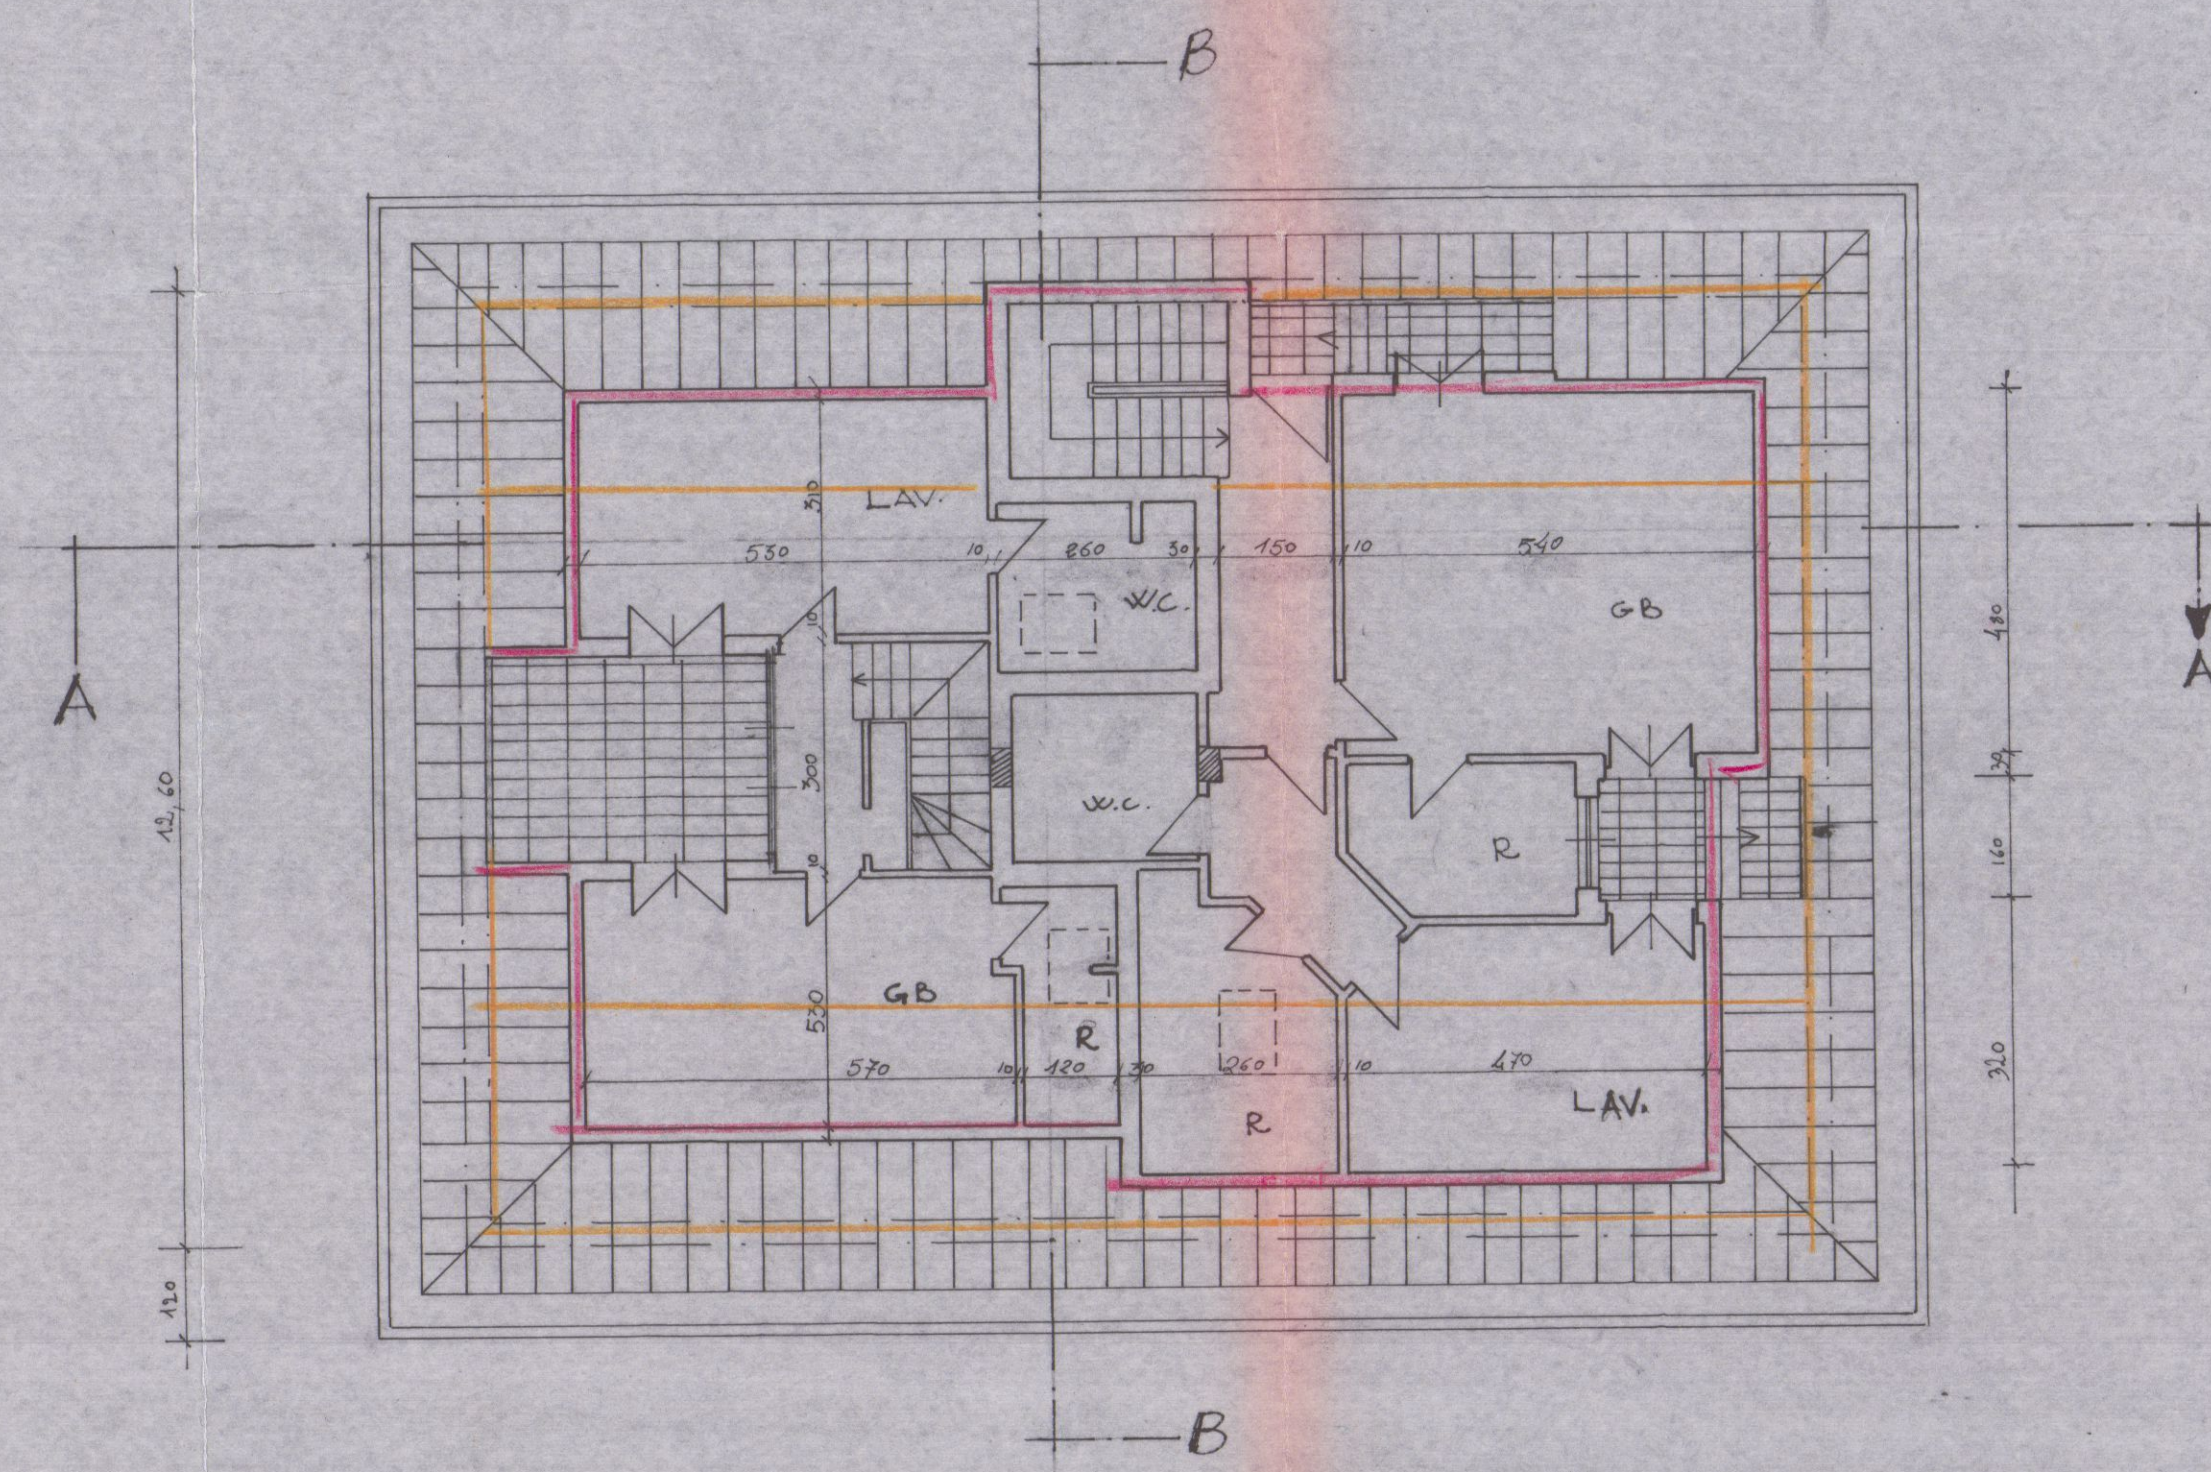


PIANTA SUPER ATTICO

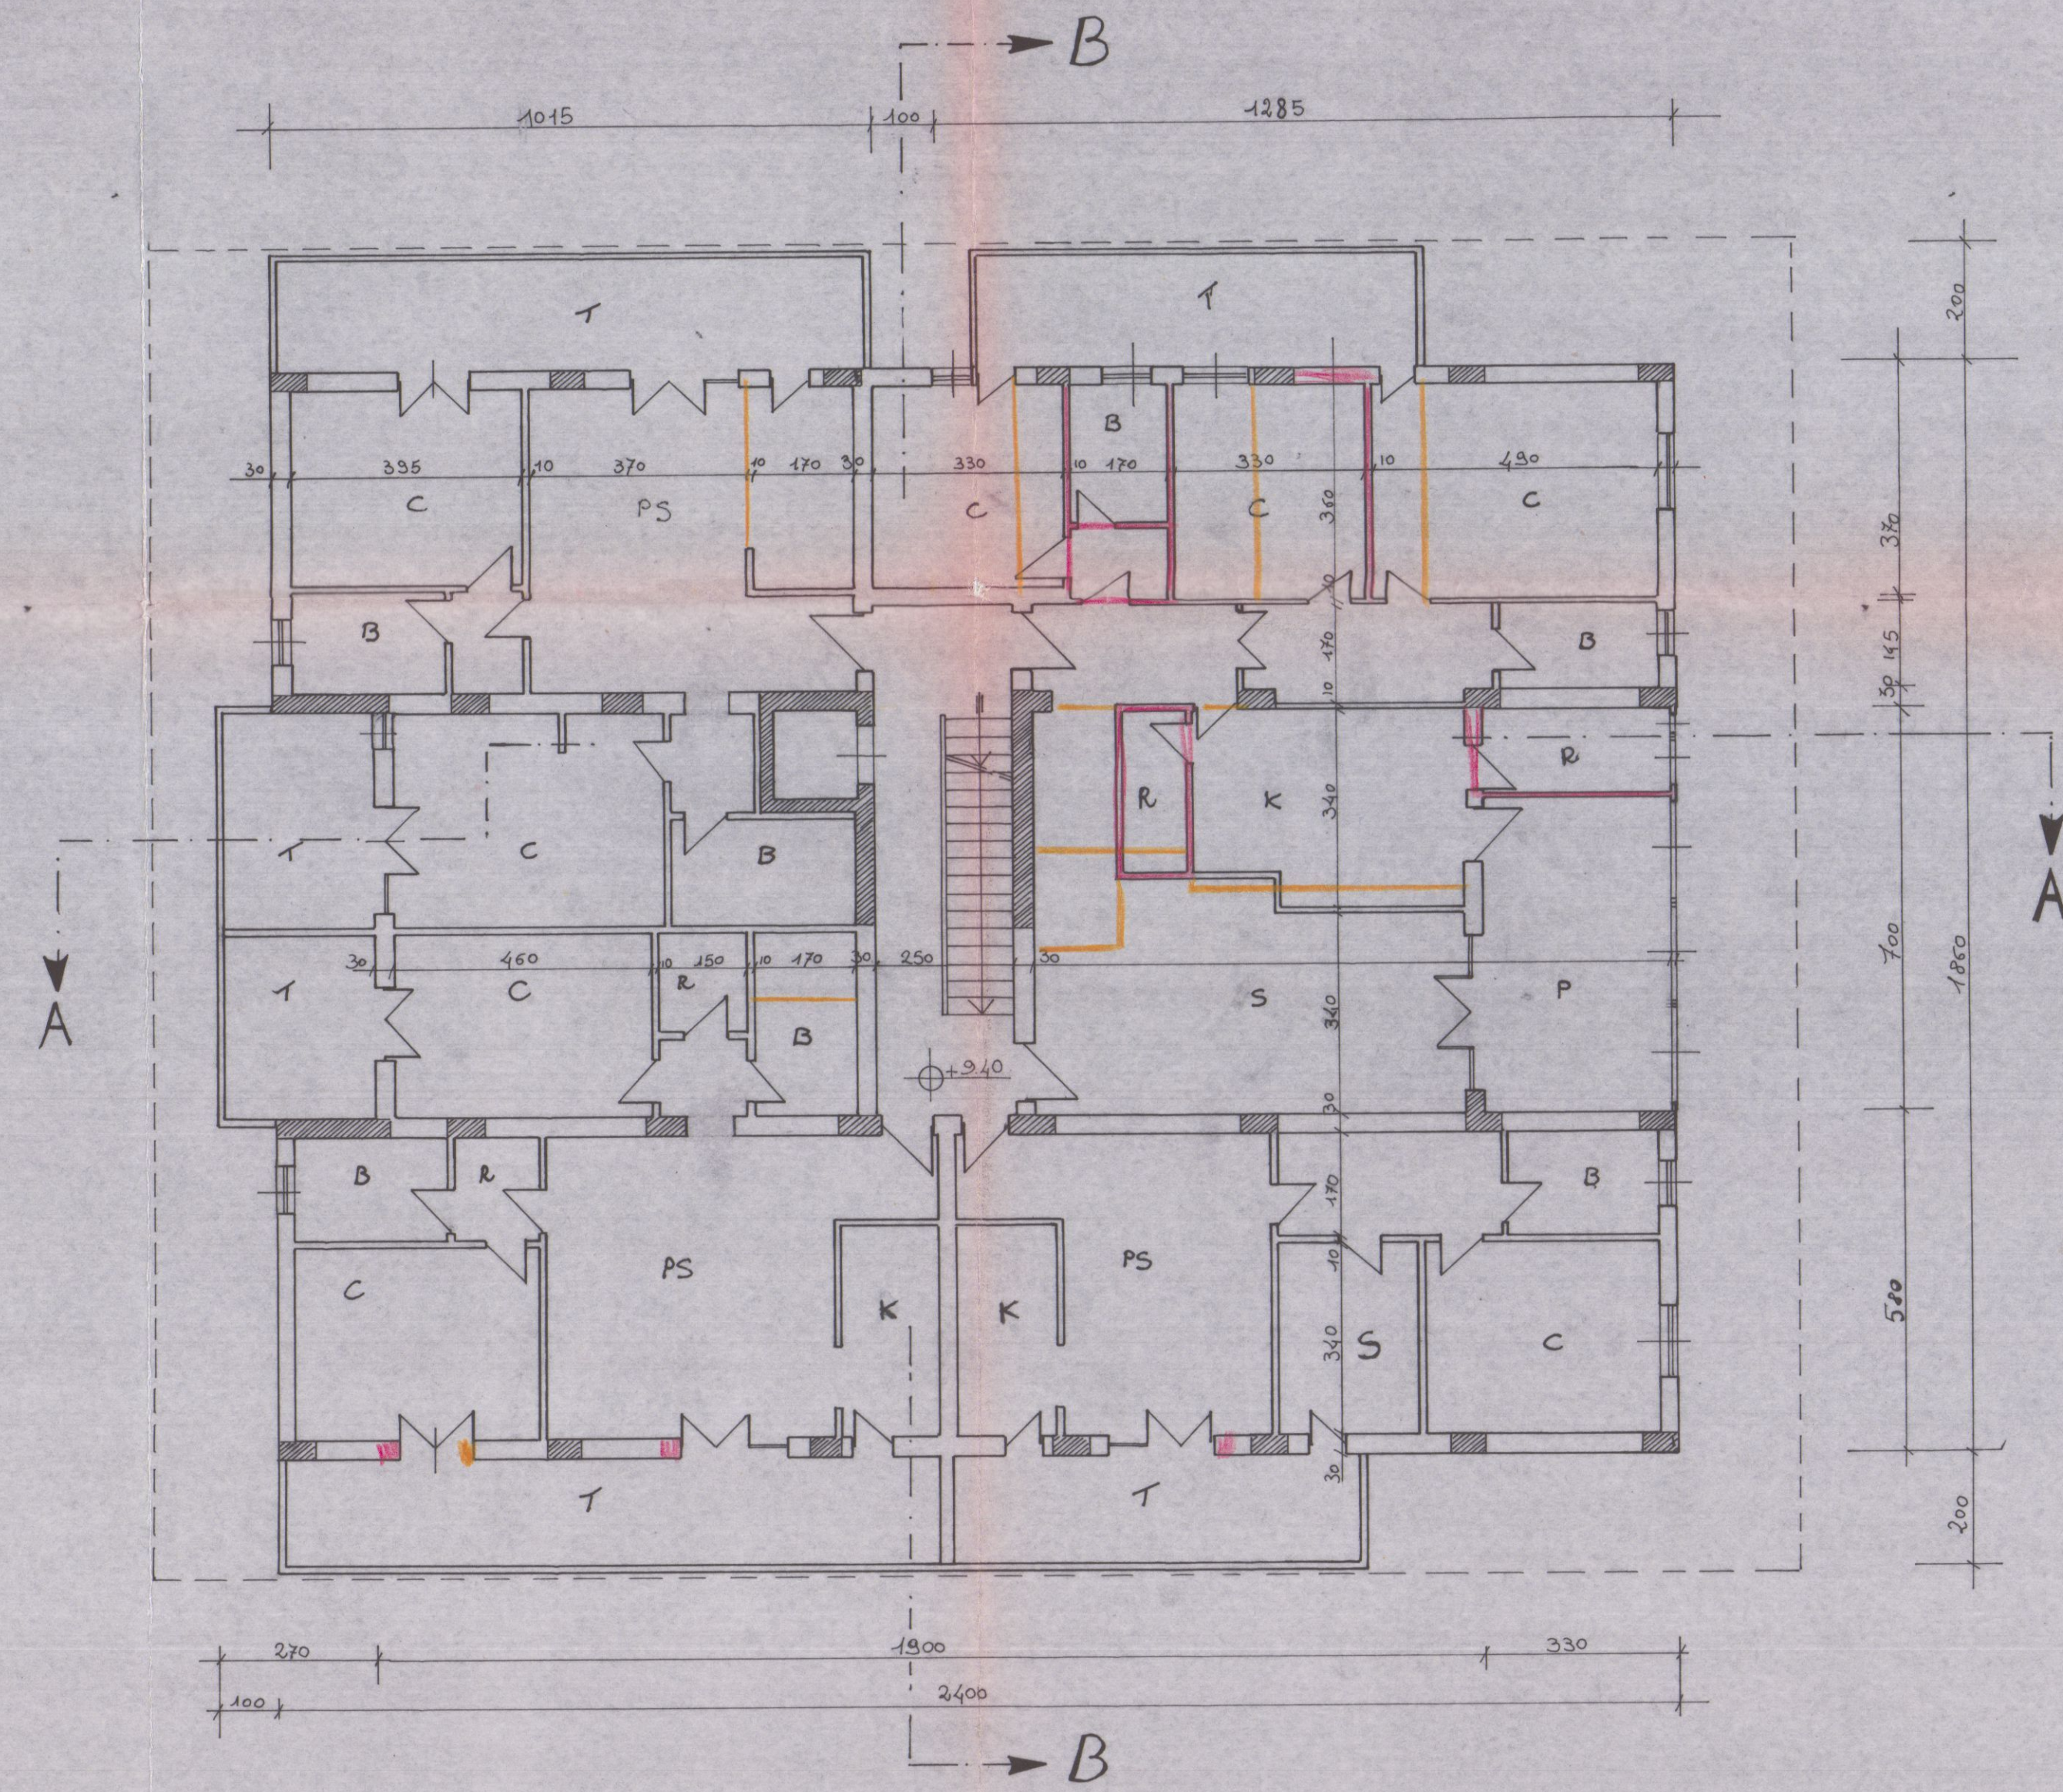

PIANTA PIANO TERZO

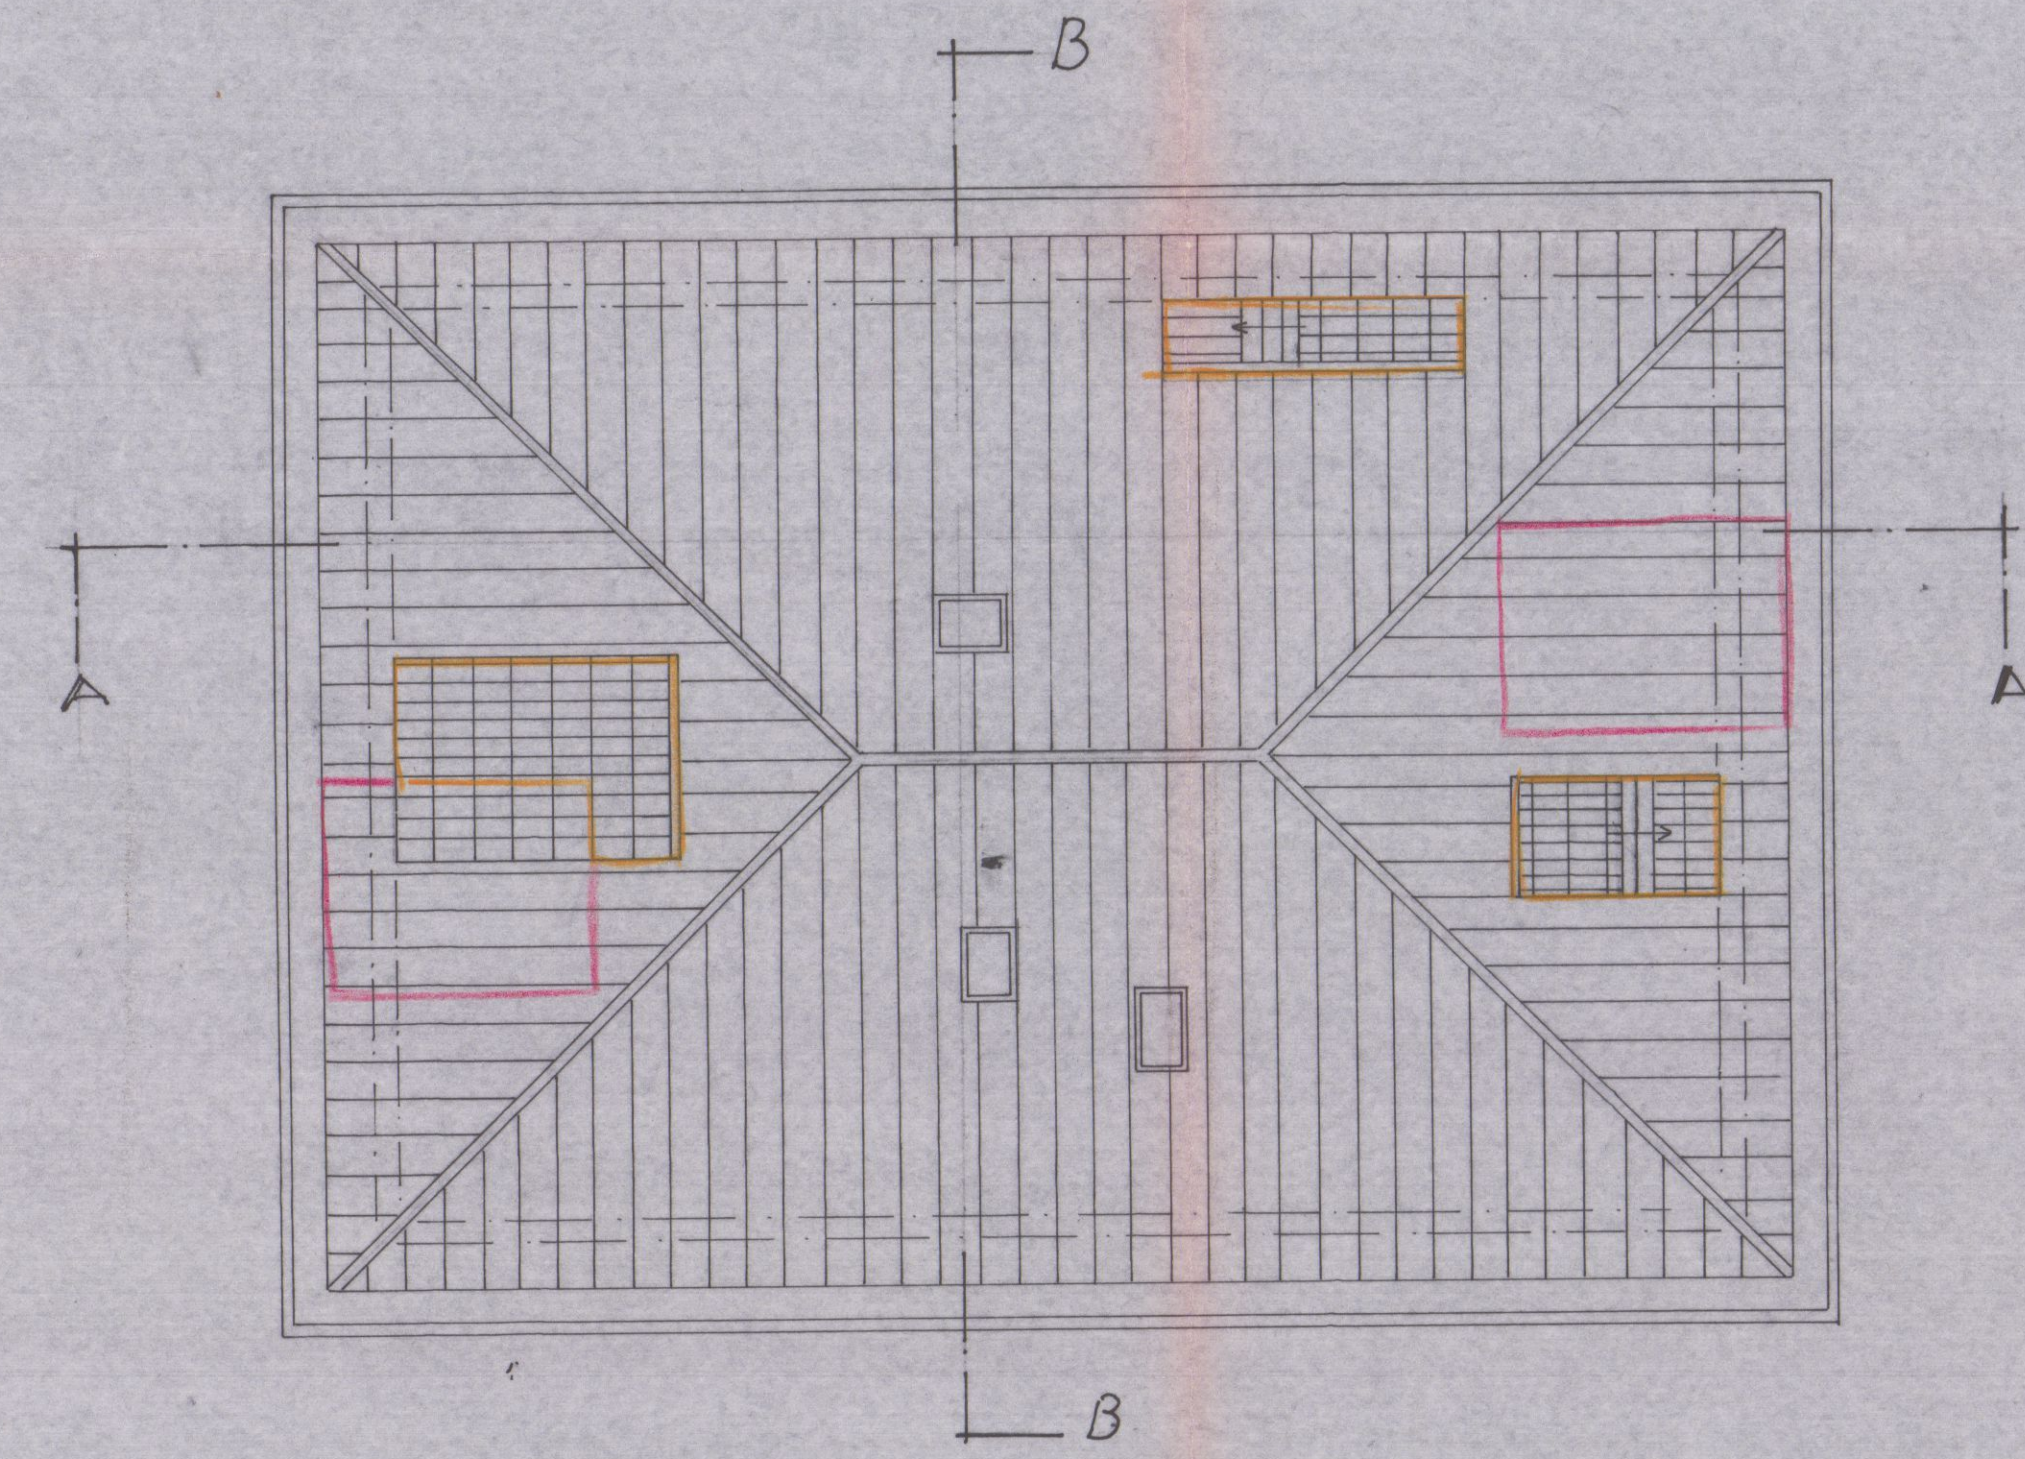

PIANTA COPERTURA

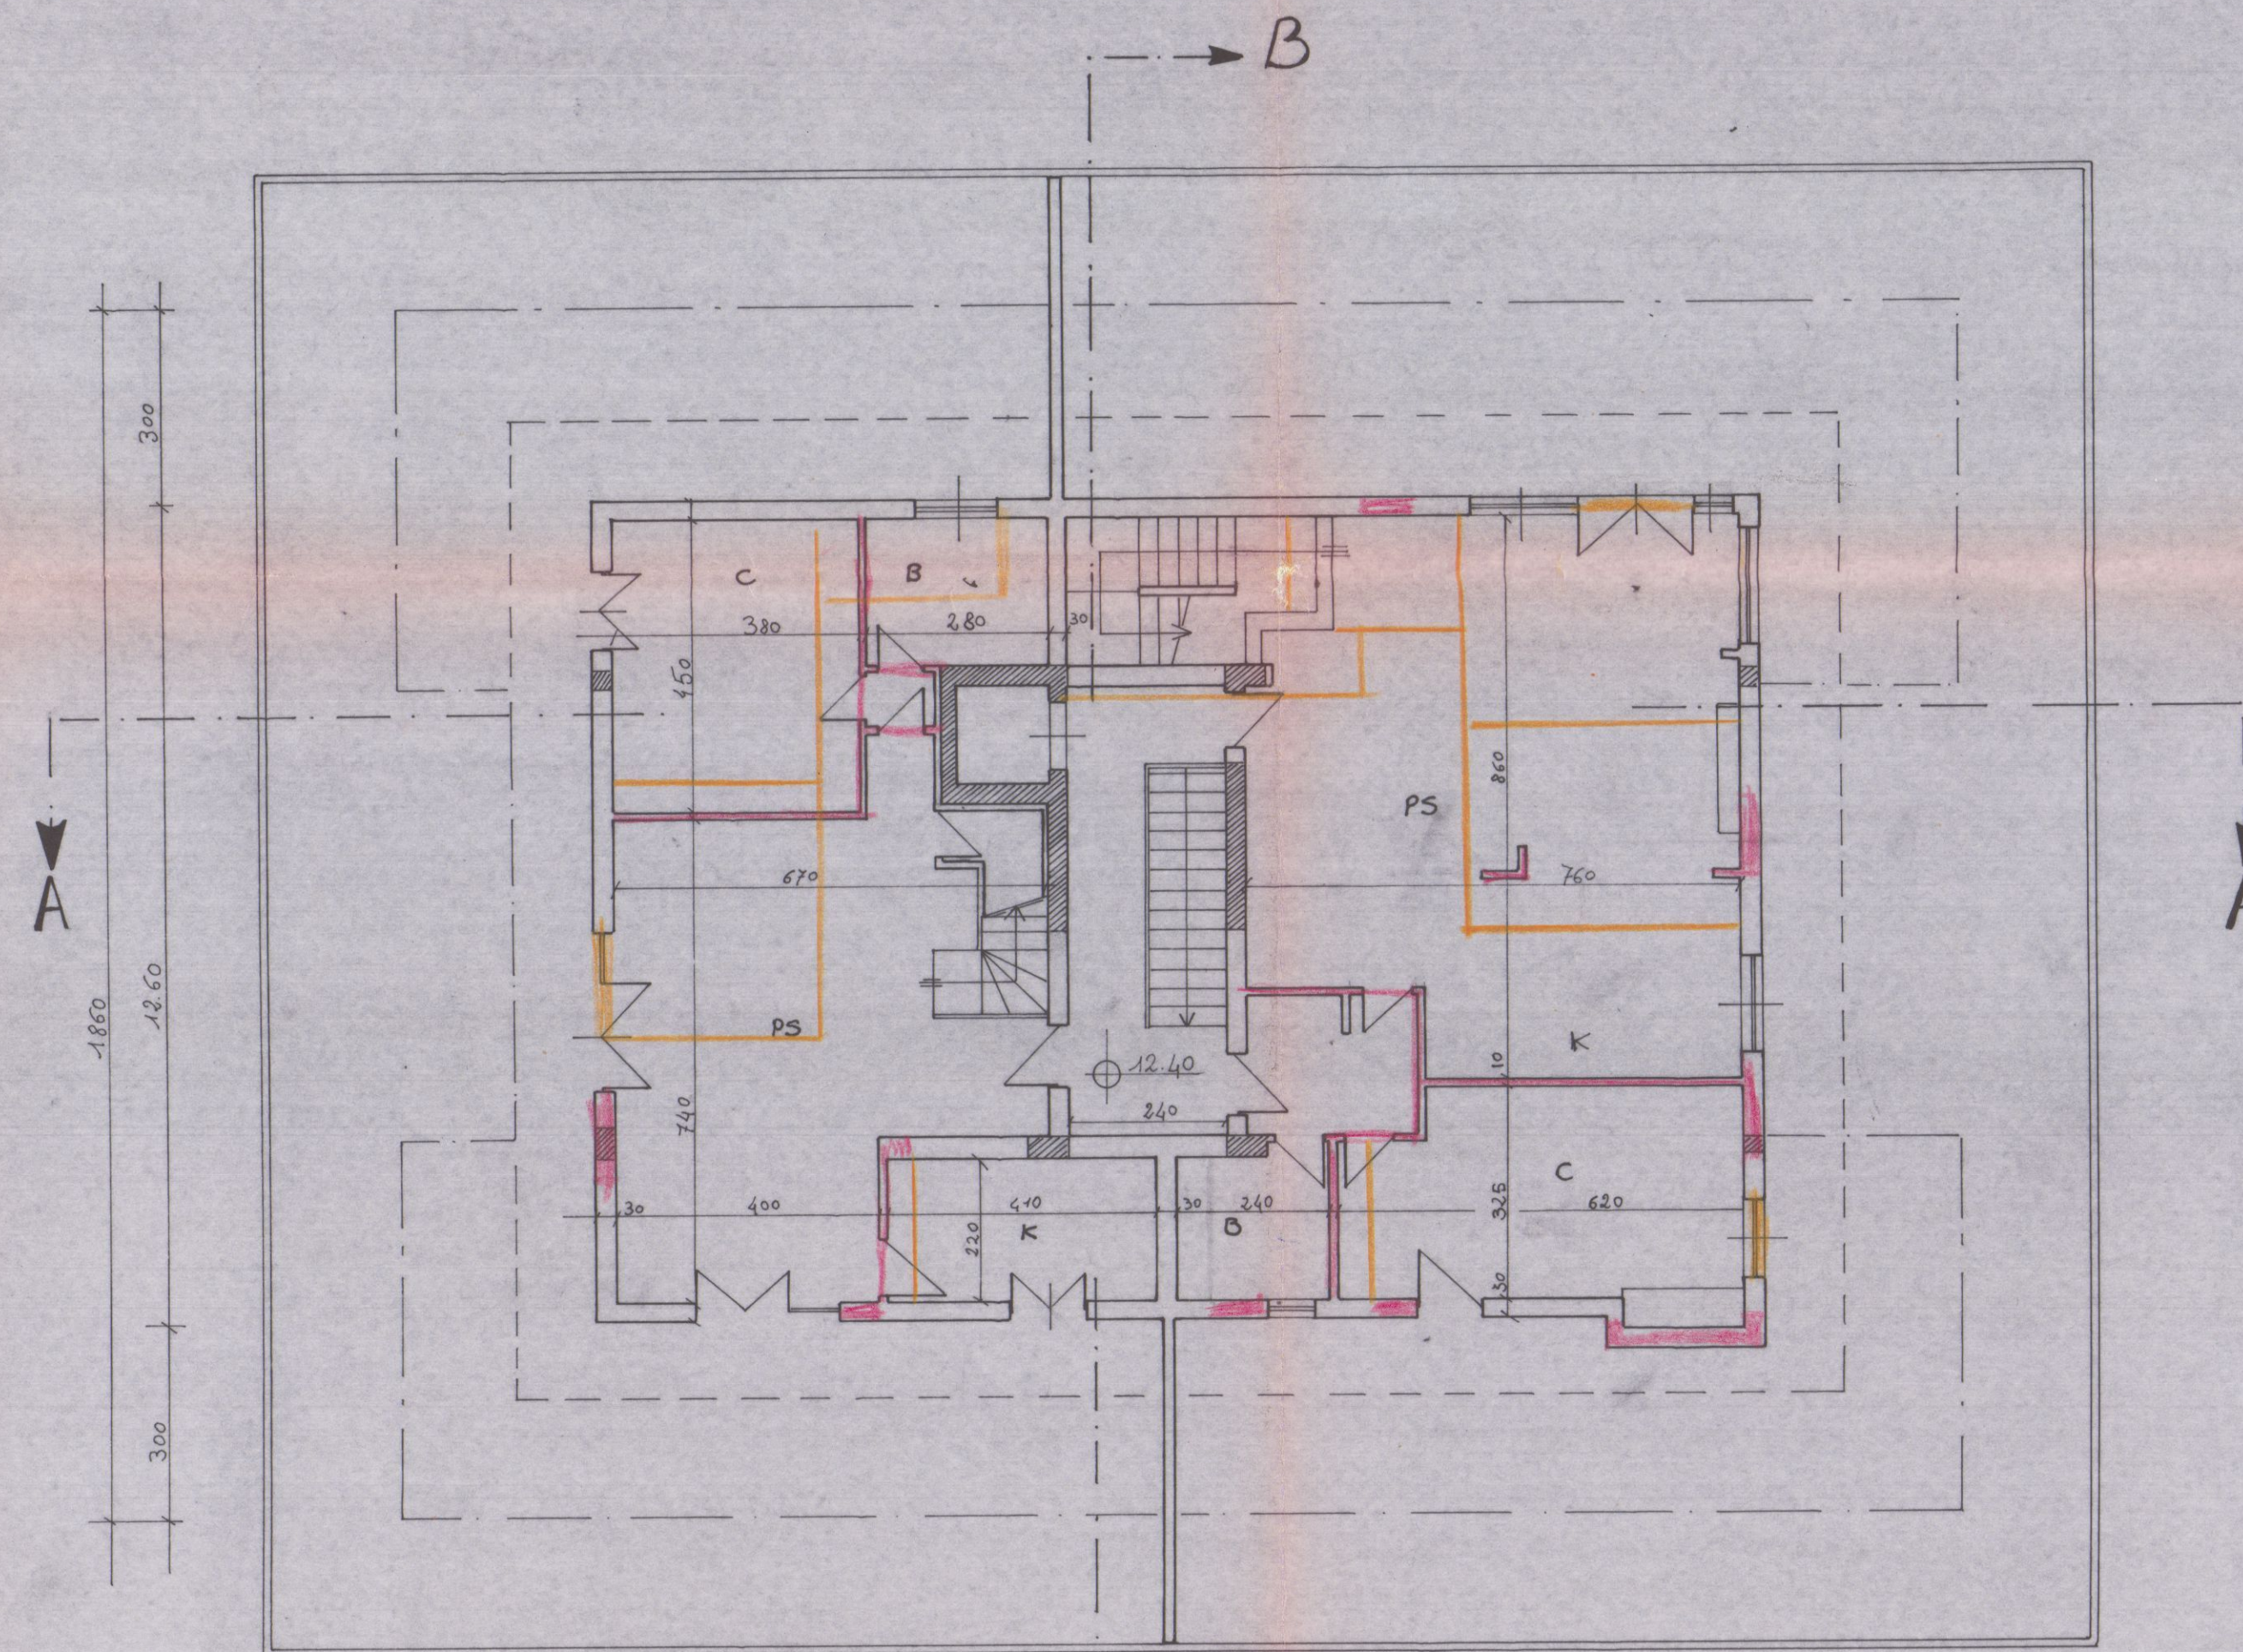

PIANTA PIANO ATTICO

LAVORO: VARIANTE IN CORSO D'OPERA AL PROGETTO DI CIVILE ABITAZIONE - CON L.E. N°16 DEL 28/1/87 IN MARINA DI CARPIA VIA DEI MILLE - DI PROPRIETÀ DELLA SOC. IMMOBILIARE CASABELLA S.R.L. SUI TERRENI DISTINTI IN CATASTO AL Fog. 36 MAP. 309-483-387		TAV.	FABBRICATO
PROGETTISTA DOT. ING. VINCENZO BOSCO		3	
SCALA 1:100	PROGETTO VARIANTE S.M. 85	VISTO	DISEGNATORE P.R.
OGGETTO DEL DISEGNO PIANTE P.TERZO - P.ATTICO - P.S.ATTICO - COPERTURA -			

Dott. Ing.
 BOSCO-VINCENZO

VARIANTE
APPROVATO
 CONTROLLATO
 IL TECNICO

RINNOVO
 Approvato dal Sindaco alle condizioni
 Indicate nella Concessione Edilizia
 N. 199 del 1.8 GIU. 1990

VARIANTE
 Approvato dal Sindaco alle condizioni
 della concessione edilizia originaria
 n. 40 del 10.6.86
 CARRARA, il 1.8 GIU. 1990

Approvato dal Sindaco alle condizioni
 Indicate nella Concessione Edilizia
 N. _____ del _____

IL DIRIGENTE II DIPARTIMENTO
 (Arch. Claudio Varrini)