

COMUNE DI CARRARA
Provincia di Massa Carrara (MS)

VARIANTE FINALE
al P.C. n° 79 del 04 agosto 2010

inizio dei lavori del 14 marzo 2011

PROGETTO DI RISTRUTTURAZIONE CON
AMPLIAMENTO E FRAZIONAMENTO IN TRE
UNITA' RESIDENZIALI DI EDIFICIO
UBICATO NEL VIALE XX SETTEMBRE

committente:
customer:
immobiliare LE TORRI s.r.l.
- 00582550455 -

Tav.:
Dwg.:
1

elaborati:
job:
STATO DI
COMPLETAMENTO DEI LAVORI

1/3

Carrara, lì giovedì 14 febbraio 2013

Dott. Arch. Maurizio Briglia

COMUNE DI CARRARA
30 APR. 2013

Arch. Maurizio
BRIGLIA





REV.	DATA Date	FC St.	di of	DESCRIZIONE - DESCRIPTION	APPROV. Appr.d	CONTR. Chk.d	SOSTITUISCE IL: Riproduce
00	14/02/13	1	3	prima uscita			14/02/13
REV.	DATA	FC	di	DESCRIZIONE - DESCRIPTION	APPROV.	CONTR.	SOSTITUISCE IL:
	Date	St.	of		Appr.d	Chk.d	Riproduce

STUDIO DI ARCHITETTURA Dott. Arch. Maurizio Briglia
via Crispi 24, 54100 Massa (MS) Tel. fax: 058545140 - 3356541563
www.studiobriglia.com - info@studiobriglia.com - maurizio.briglia@archiworldpec.it
Ordine degli Architetti Pianificatori, Paesaggisti e Conservatori di Massa Carrara (MS) n° 328
C. F.: BRG MRZ 67E17 F023L P. IVA: 00704030451

NOME E LOGO DEL PROGETTISTA DEVONO ESSERE VISIBILI IN OGNI RIPRODUZIONE


QUESTO DOCUMENTO NON PUO' ESSERE COPIATO, RIPRODOTTO O PUBBLICATO IN TUTTO O IN PARTE
SENZA AUTORIZZAZIONE SCRITTA DELLO "STUDIO DI ARCHITETTURA Dott. Arch. Maurizio Briglia"
L. 22 aprile 1941 n° 633 - art. 2576 Codice Civile

QUESTO DOCUMENTO NON PUO' ESSERE COPIATO, RIPRODOTTO O PUBBLICATO IN TUTTO O IN PARTE
SENZA AUTORIZZAZIONE SCRITTA DELLO "STUDIO DI ARCHITETTURA Dott. Arch. Maurizio Briglia"
L. 22 aprile 1941 n° 633 - art. 2576 Codice Civile

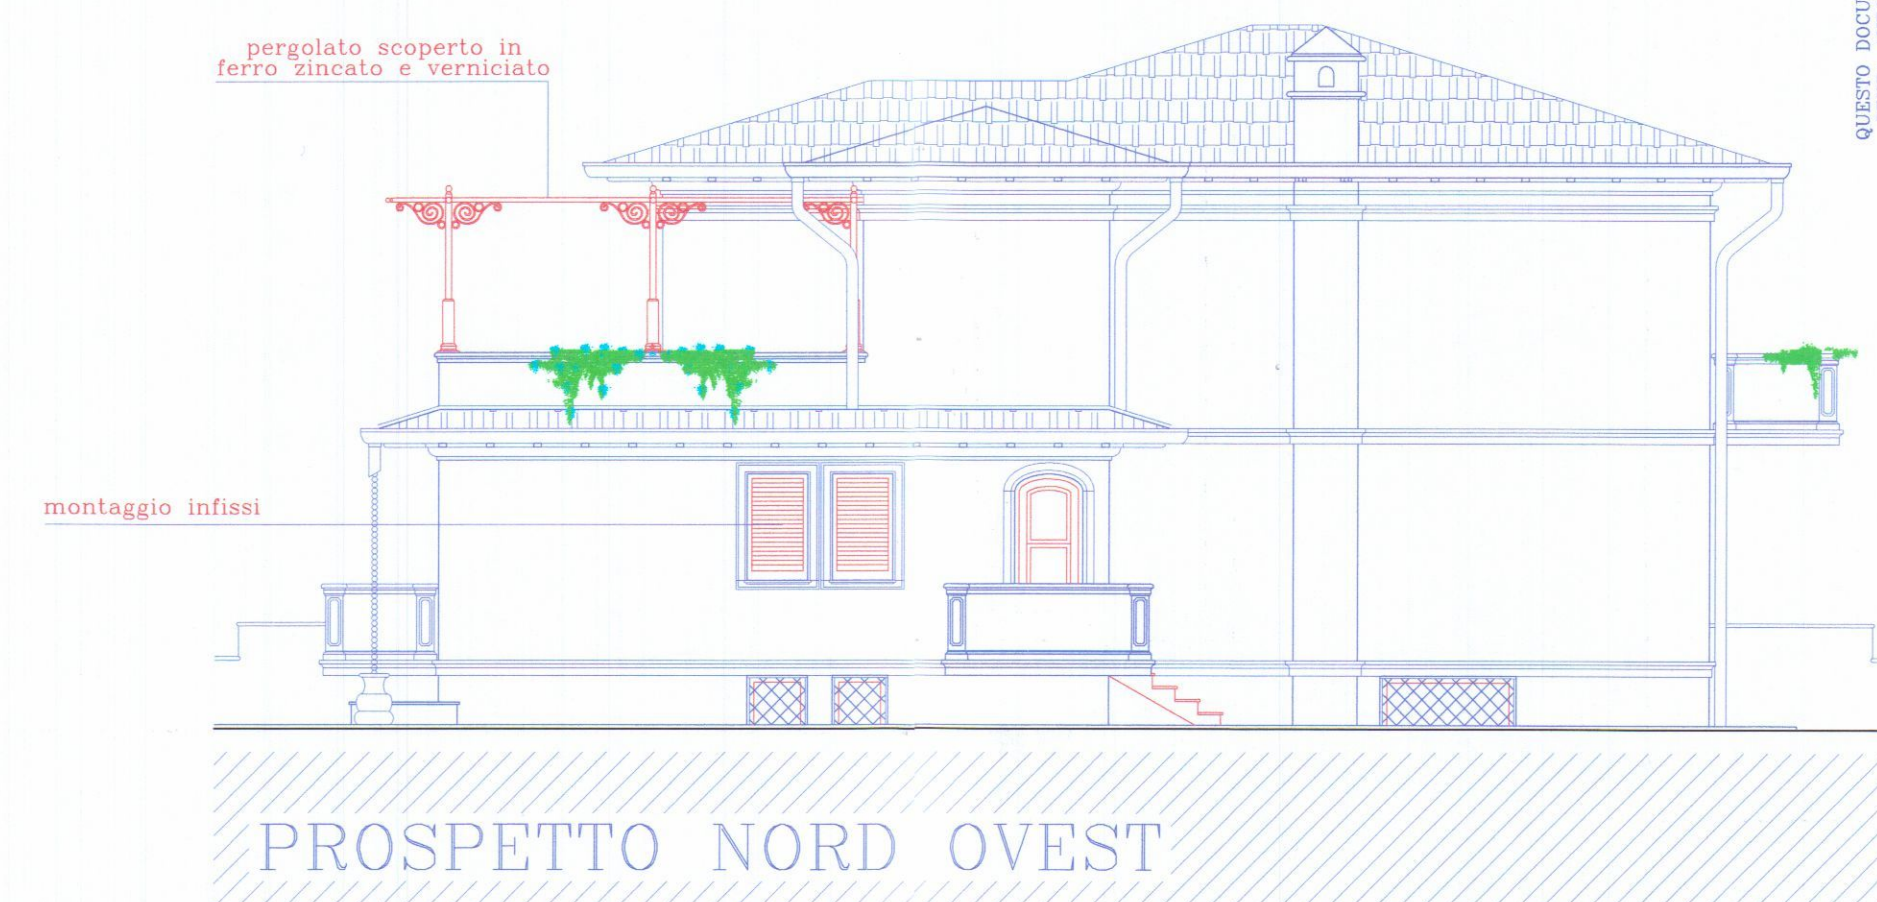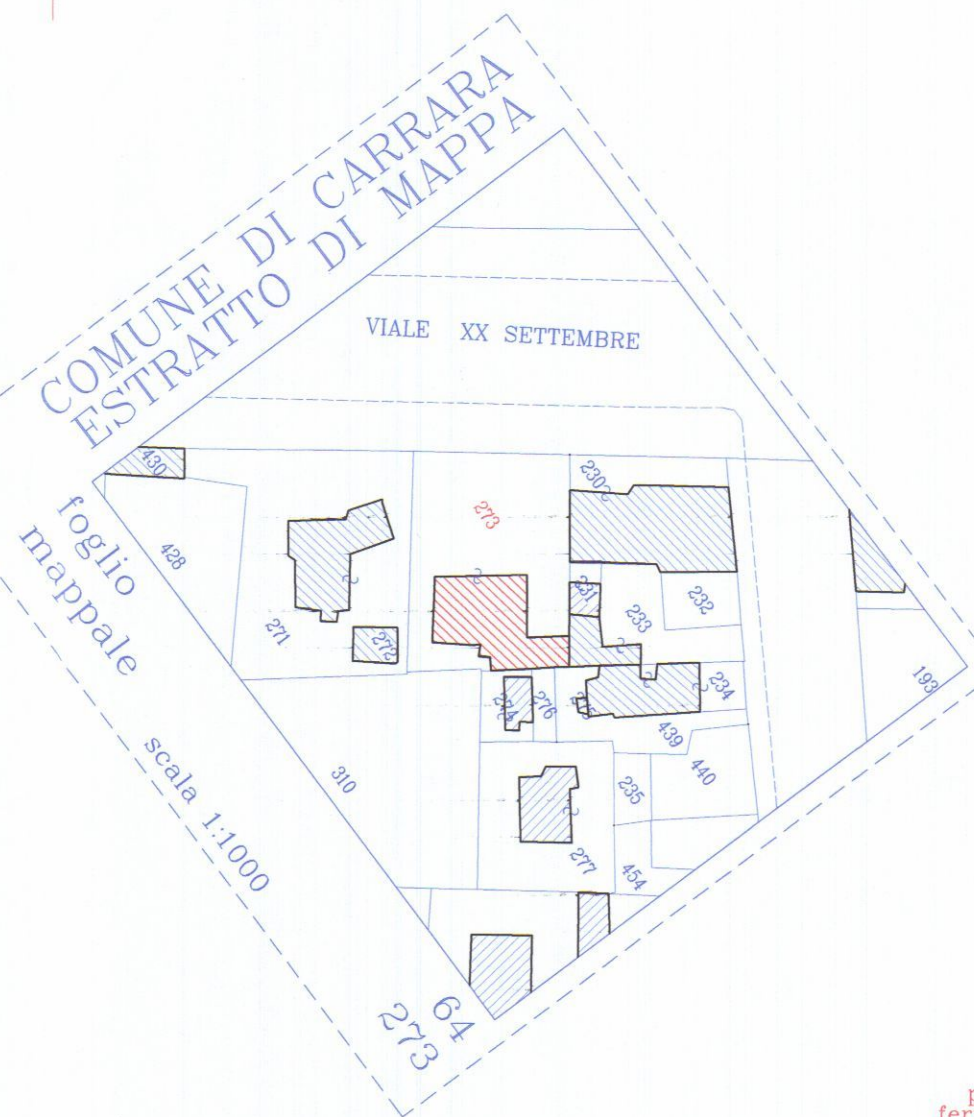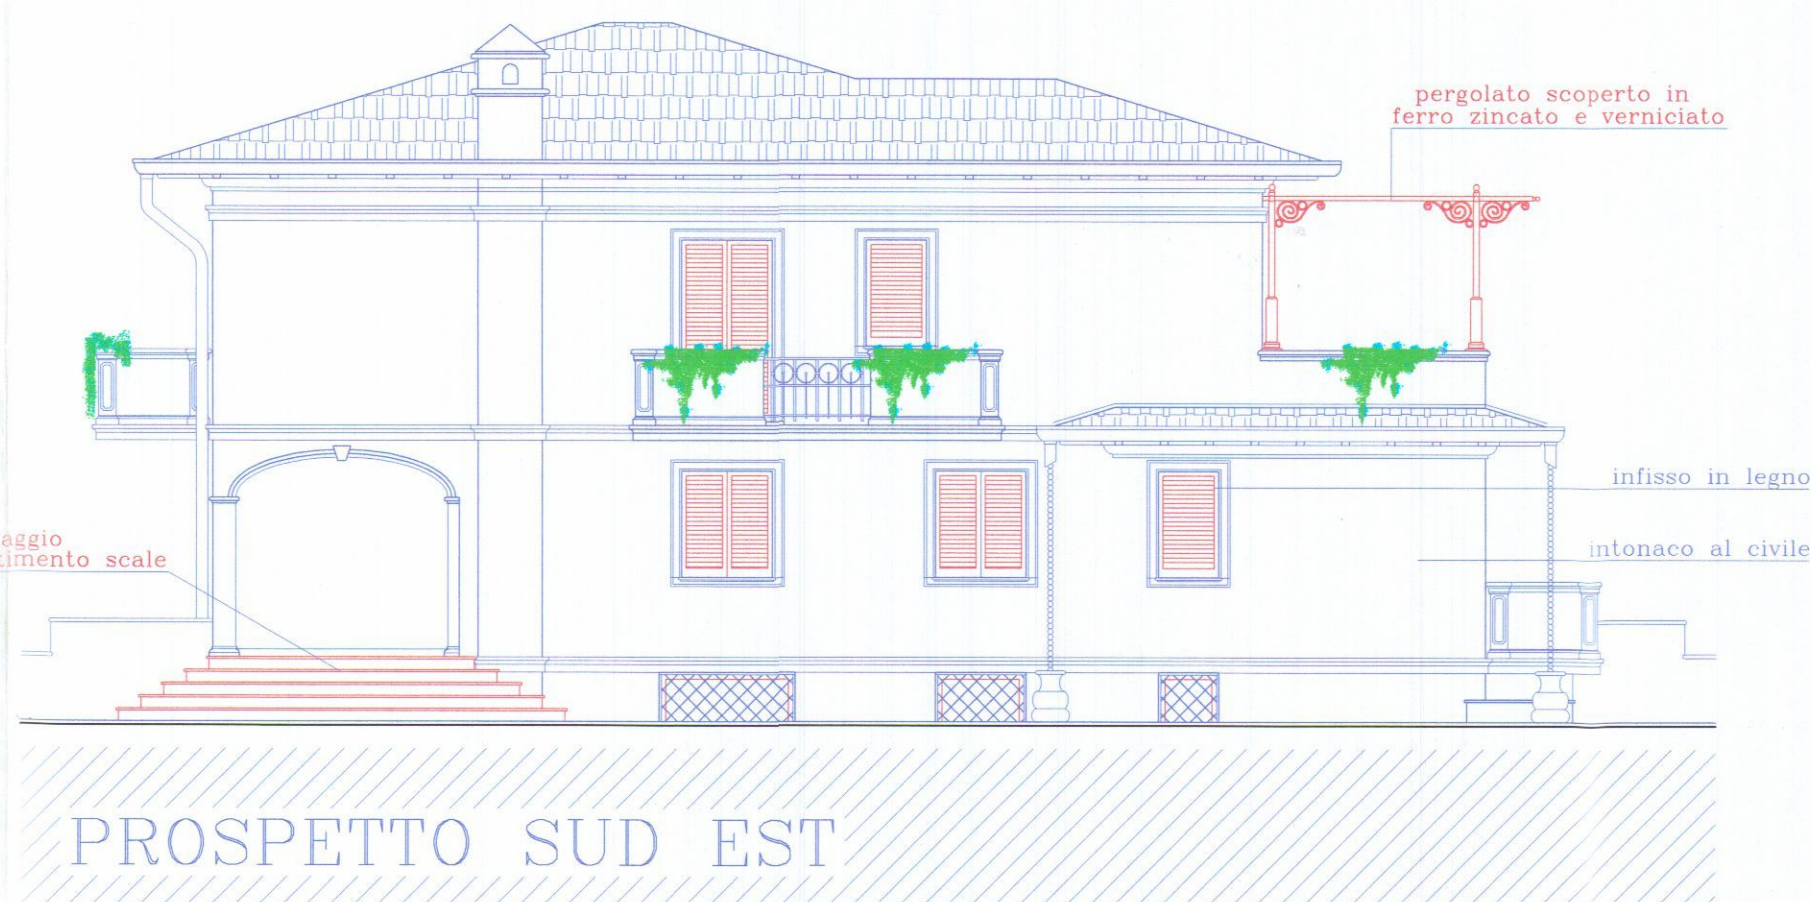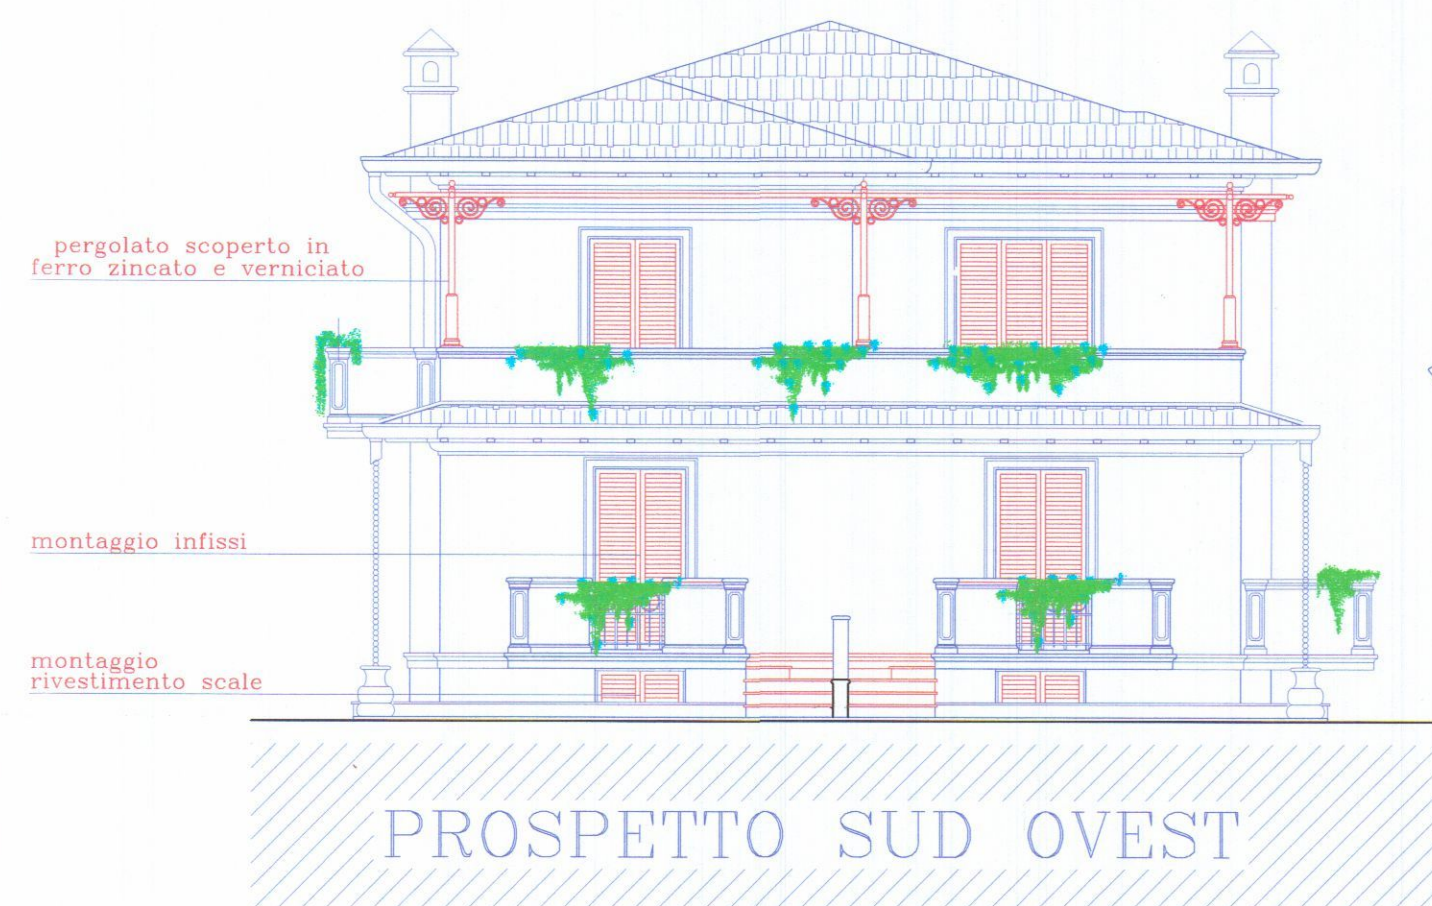


QUESTO DOCUMENTO NON PUO' ESSERE COPIATO, RIPRODOTTO O PUBBLICATO IN TUTTO O IN PARTE
SENZA AUTORIZZAZIONE SCRITTA DELLO "STUDIO DI ARCHITETTURA Dott. Arch. Maurizio Briglia"
L. 22 aprile 1941 n° 633 - art. 2576 Codice Civile


OPERE EDILI DA COMPLETARE

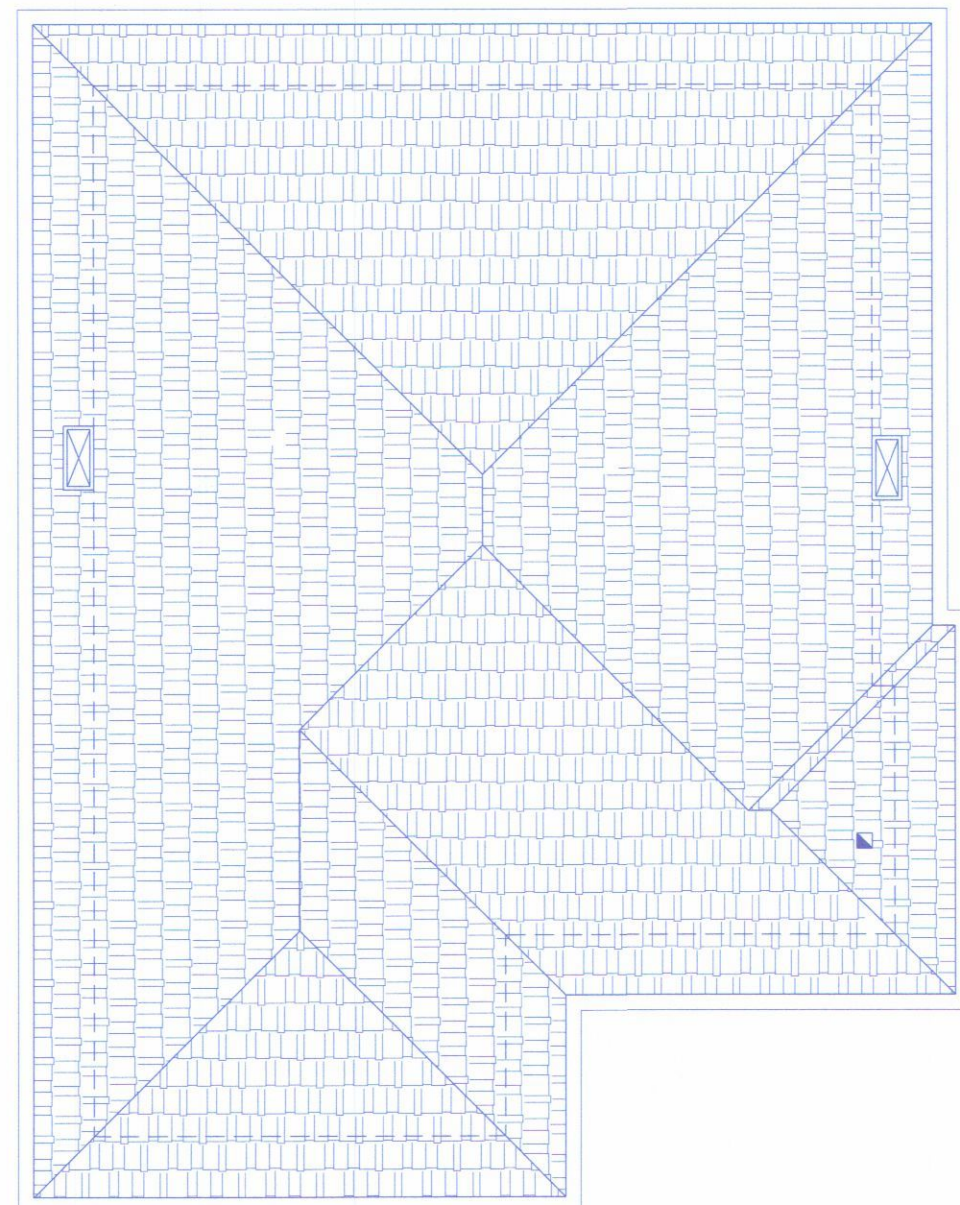

PIANTA COPERTURA
scala 1:100

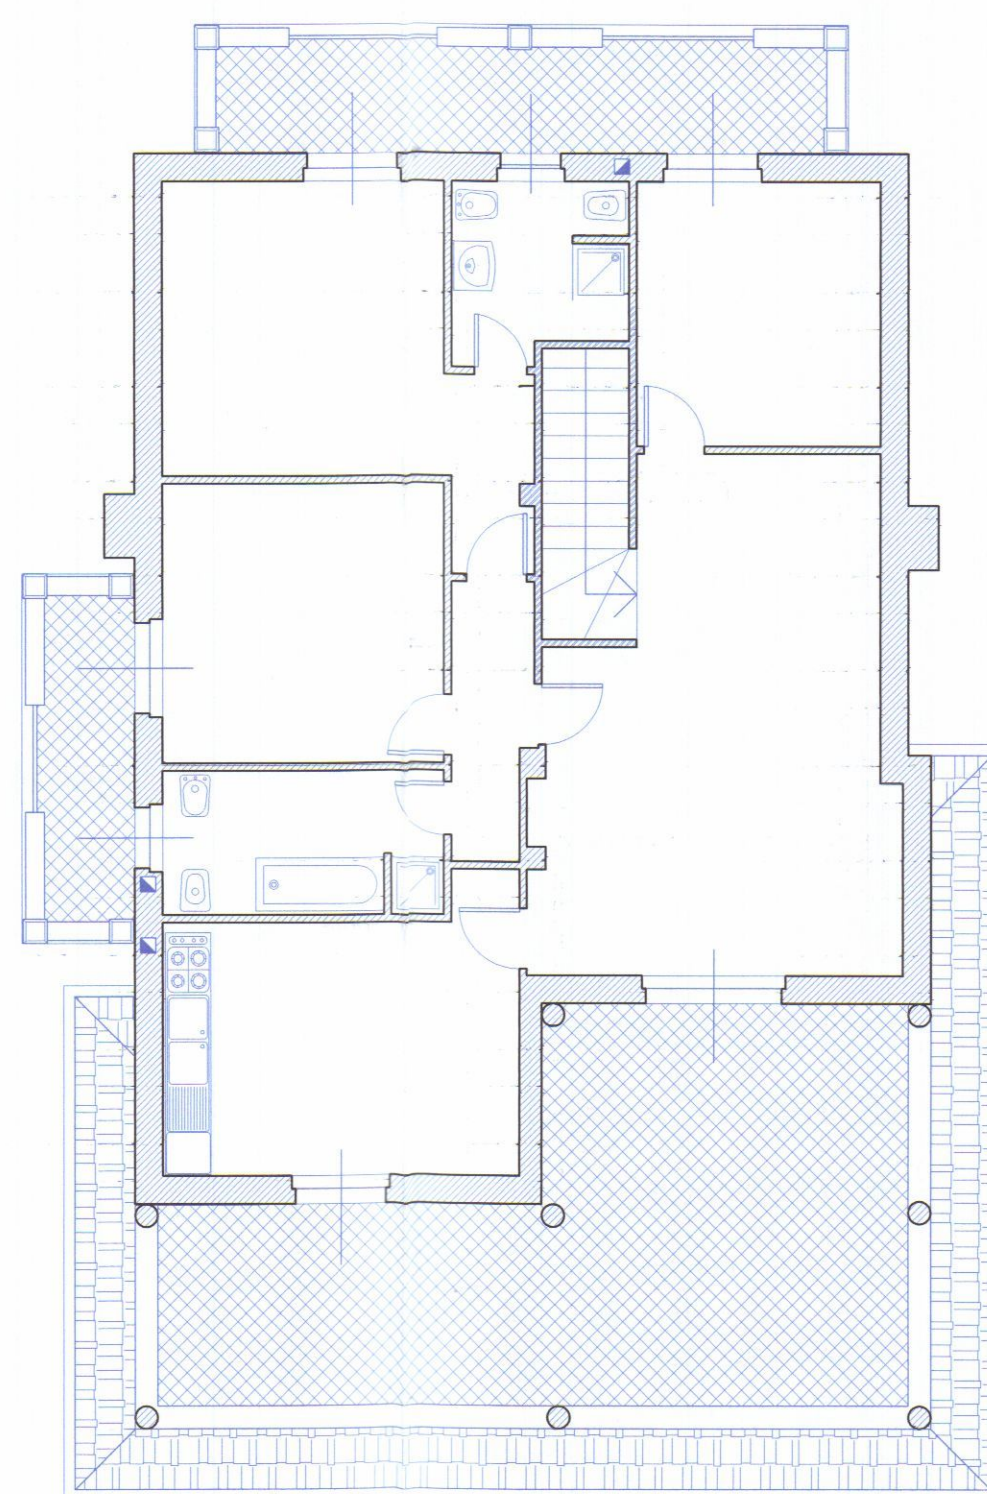


PIANTA PIANO PRIMO
scala 1:100

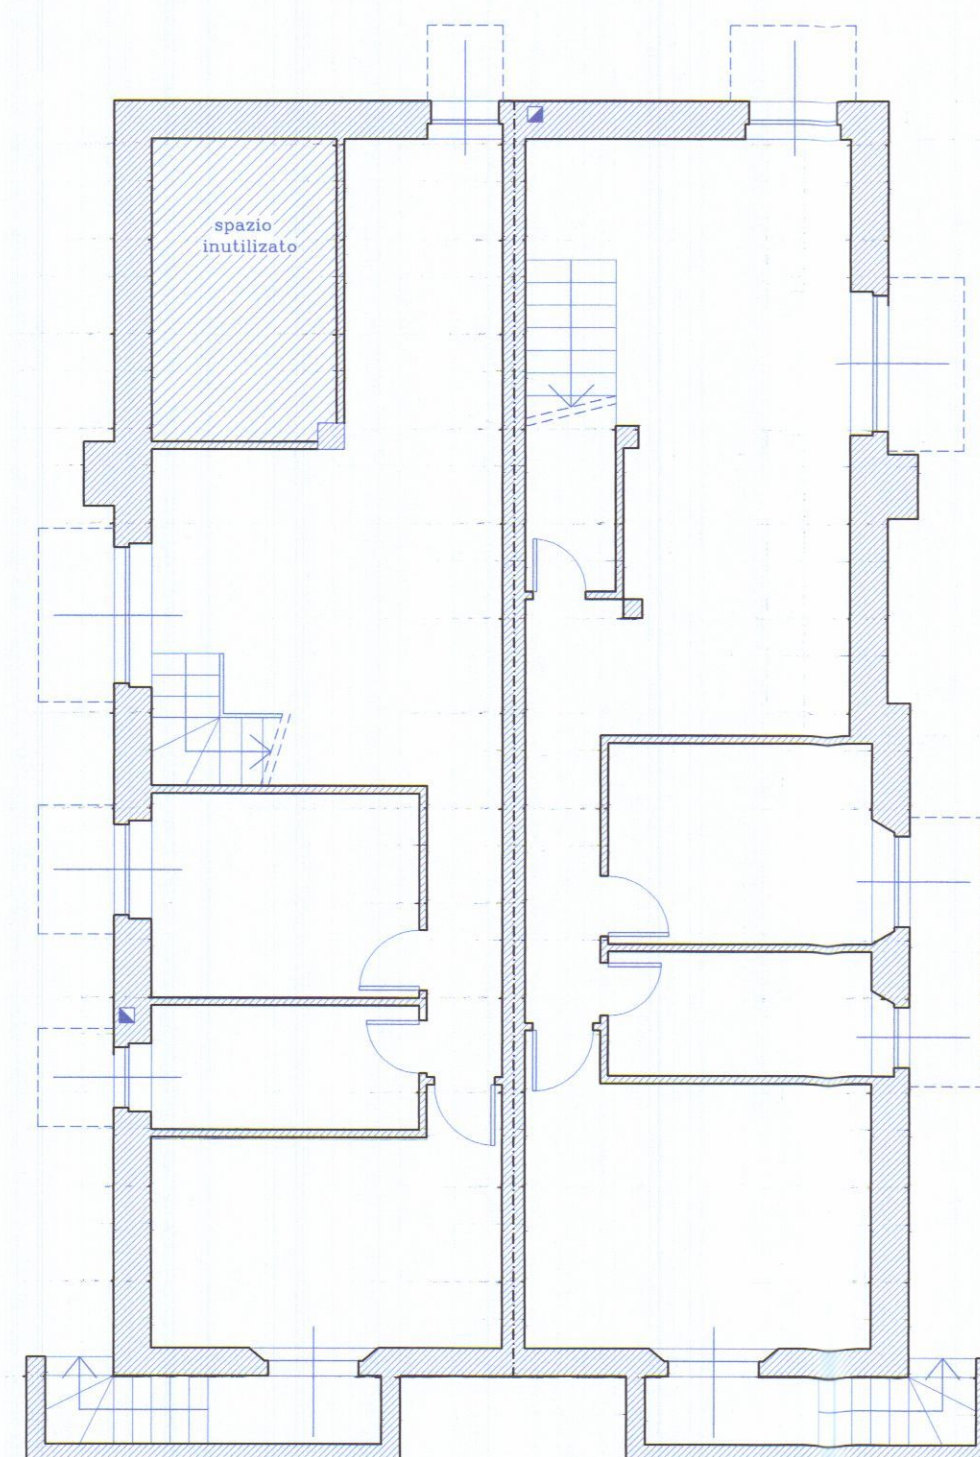

PIANTA PIANO SEMINTERRATO
scala 1:100


PIANTA
PIANO TERRA
scala 1:100

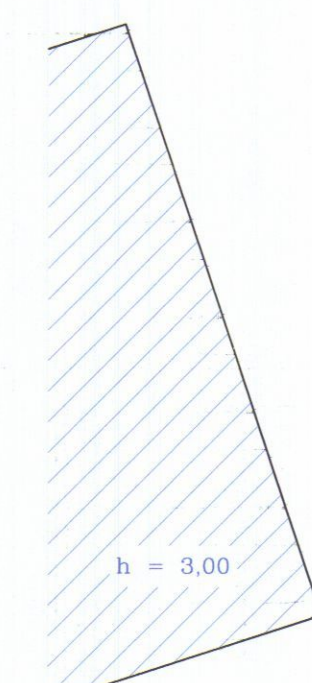

h = 3,00

realizzazione marciapiedi

h = 5,60

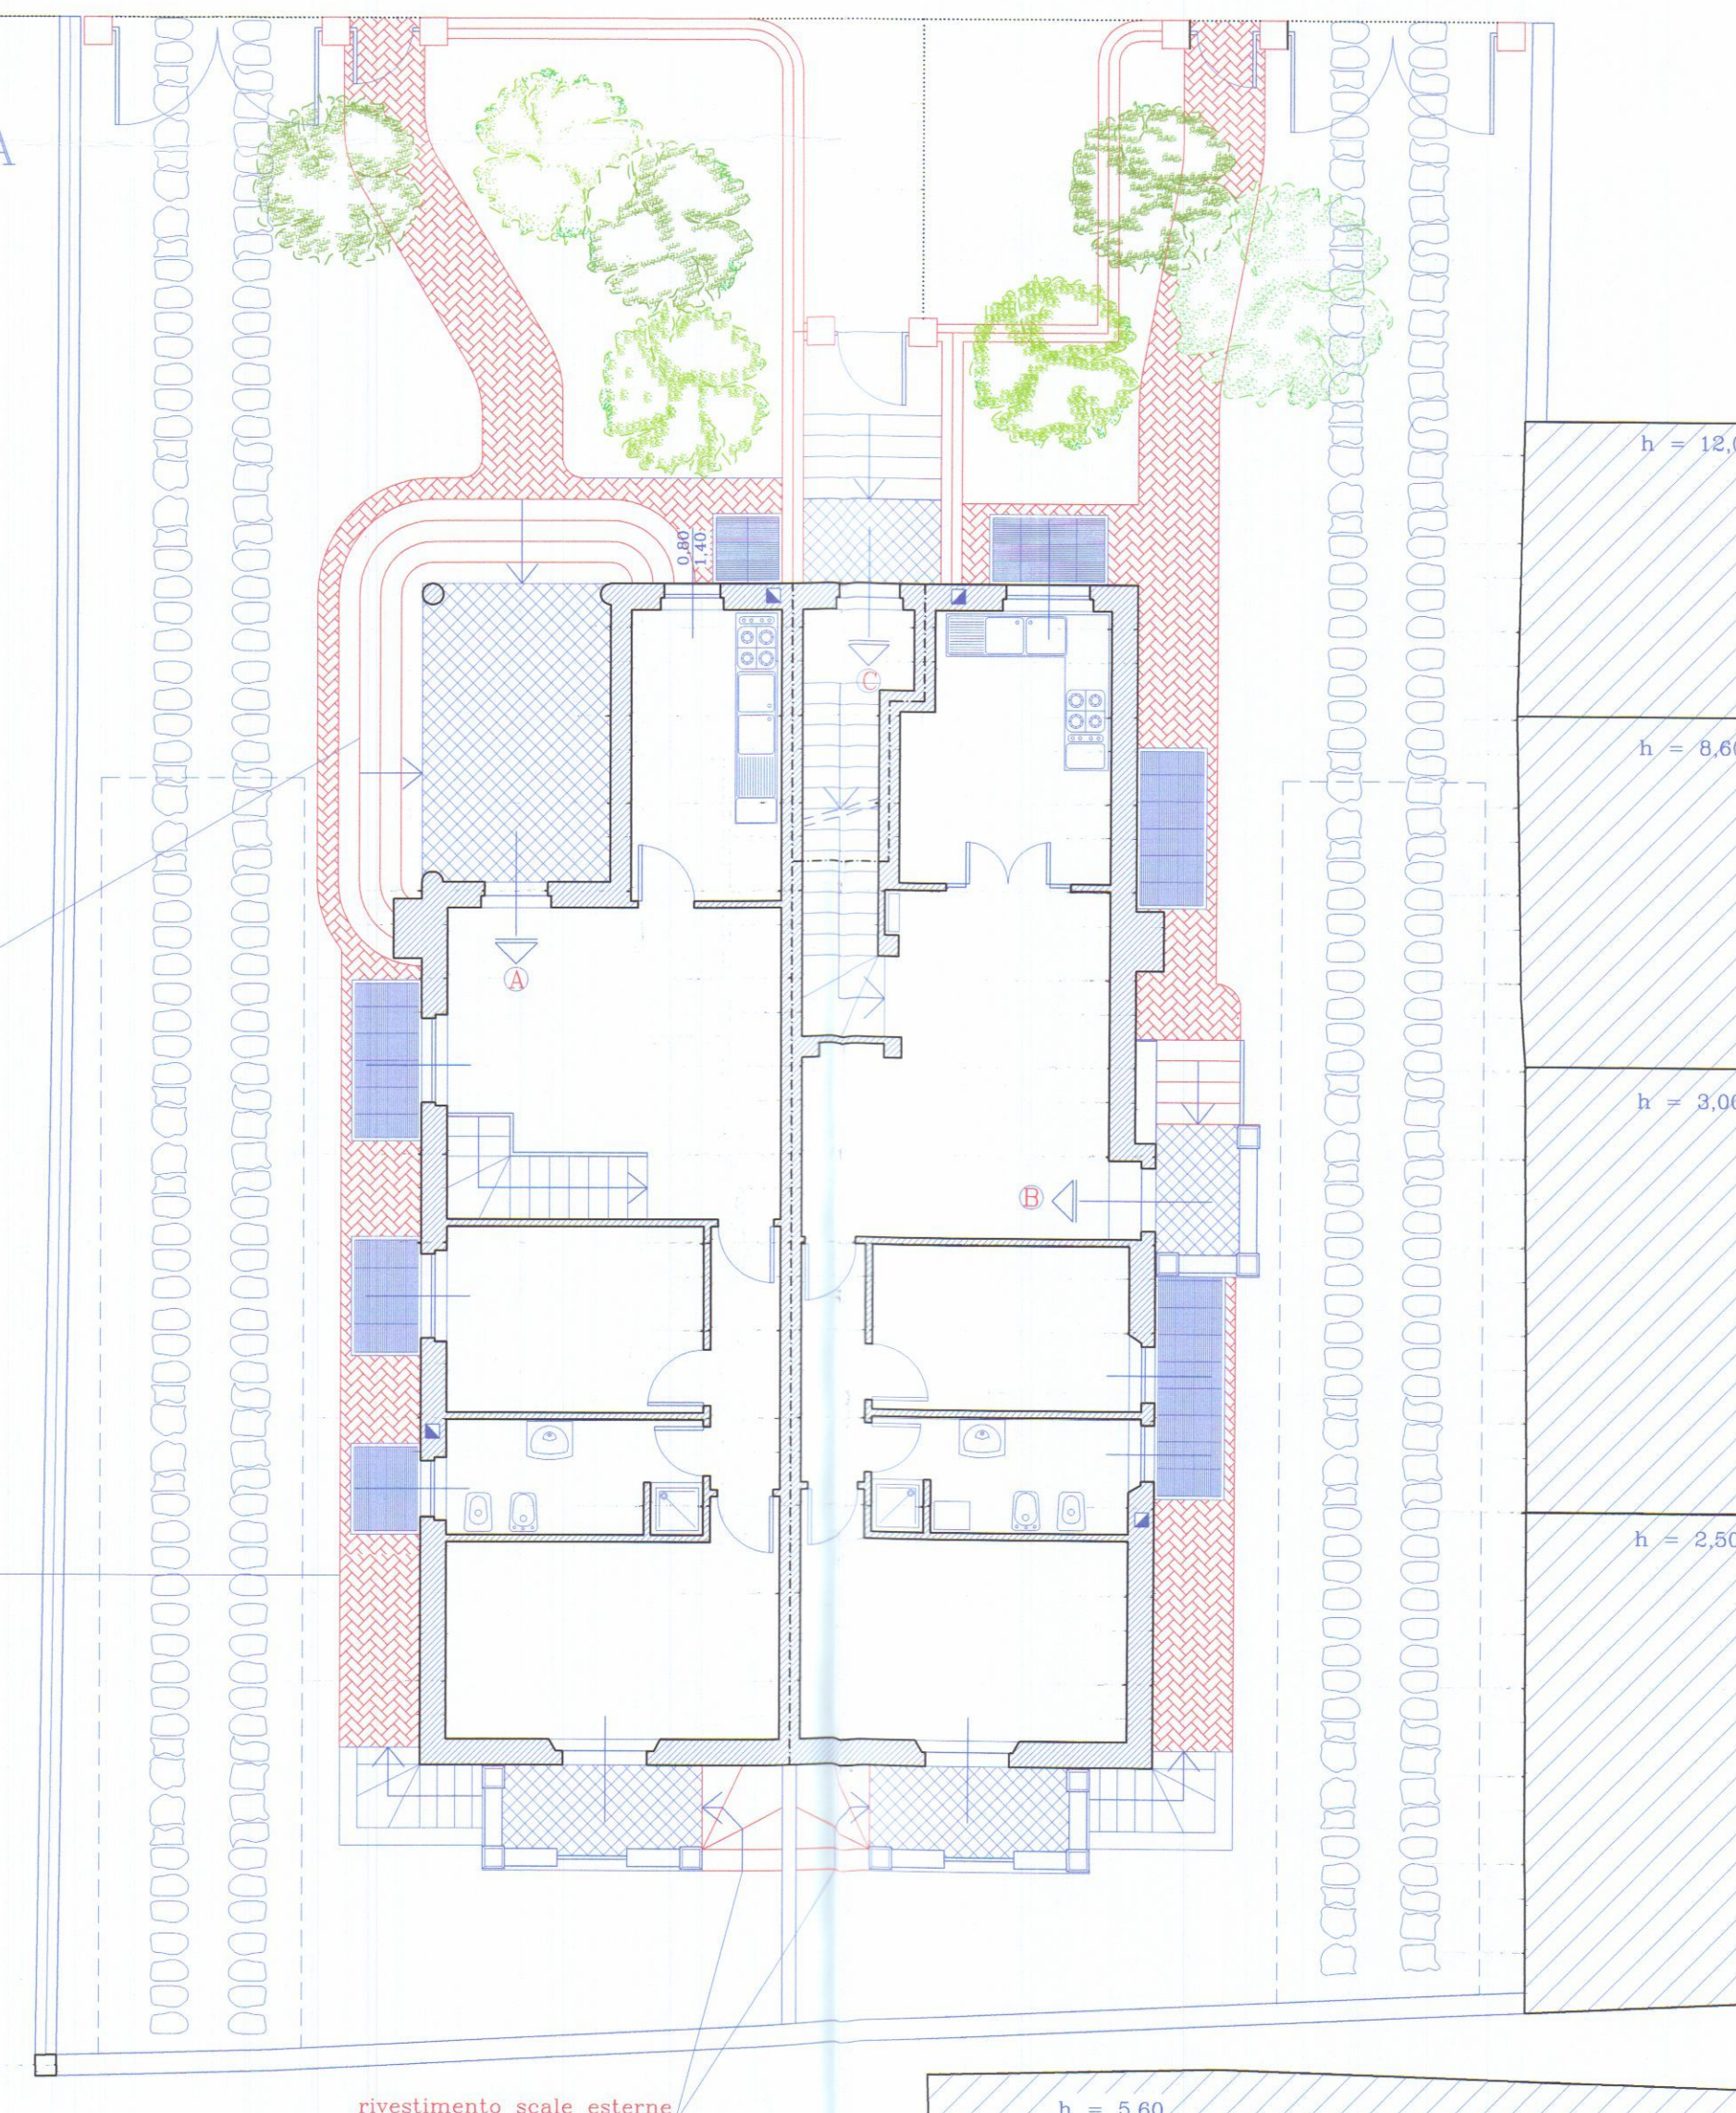

h = 12,00

h = 8,60

h = 2,00

h = 5,60

QUESTO DOCUMENTO NON PUO' ESSERE COPIATO, RIPRODOTTO O PUBBLICATO IN TUTTO O IN PARTE
SENZA AUTORIZZAZIONE SCRITTA DELLO "STUDIO DI ARCHITETTURA Dott. Arch. Maurizio Briglia"
L. 22 aprile 1941 n° 633 - art. 2576 Codice Civile

COMUNE DI CARRARA
Provincia di Massa Carrara (MS)

VARIANTE FINALE
al P.C. n° 79 del 04 agosto 2010

inizio dei lavori del 14 marzo 2011

PROGETTO DI RISTRUTTURAZIONE CON
AMPLIAMENTO E FRAZIONAMENTO IN TRE
UNITA' RESIDENZIALI DI EDIFICIO
UBICATO NEL VIALE XX SETTEMBRE

committente:
customer:

immobiliare LE TORRI s.r.l.
- 00582550455 -

Tav.:
Dwg.:

2

elaborati:
job:

STATO DI VARIANTE FINALE

2/3

Carrara, lì giovedì 14 febbraio 2013

Dott. Arch. Maurizio Briglia




REV.	DATA	FG.	di	DESCRIZIONE	DESCRIZIONE	APPROV.	CONTR.	REV.	DATA	FG.	di	DESCRIZIONE	DESCRIZIONE	APPROV.	CONTR.
00	14/02/13	2	3	prima uscita				1	14/02/13						

STUDIO DI ARCHITETTURA Dott. Arch. Maurizio Briglia
via Crispi 24, 54100 Massa (MS) Tel. fax: 058545140 - 3356541563
www.studiobriglia.com - info@studiobriglia.com - maurizio.briglia@archiworldpec.it
Ordine degli Architetti Pianificatori, Paesaggisti e Conservatori di Massa Carrara (MS) n° 326
C. F.: BRG MR2 67E17 F0231. P. IVA: 00704030451

NOME E LOGO DEL PROGETTISTA DEVONO ESSERE VISIBILI IN OGNI RIPRODUZIONE

QUESTO DOCUMENTO NON PUO' ESSERE COPIATO, RIPRODOTTO O PUBBLICATO IN TUTTO O IN PARTE
SENZA AUTORIZZAZIONE SCRITTA DELLO STUDIO DI ARCHITETTURA Dott. Arch. Maurizio Briglia
L. 22 aprile 1941 n° 633 - art. 2758 Codice Civile


QUESTO DOCUMENTO NON PUO' ESSERE COPIATO, RIPRODOTTO O PUBBLICATO IN TUTTO O IN PARTE
SENZA AUTORIZZAZIONE SCRITTA DELLO STUDIO DI ARCHITETTURA Dott. Arch. Maurizio Briglia
L. 22 aprile 1941 n° 633 - art. 2758 Codice Civile

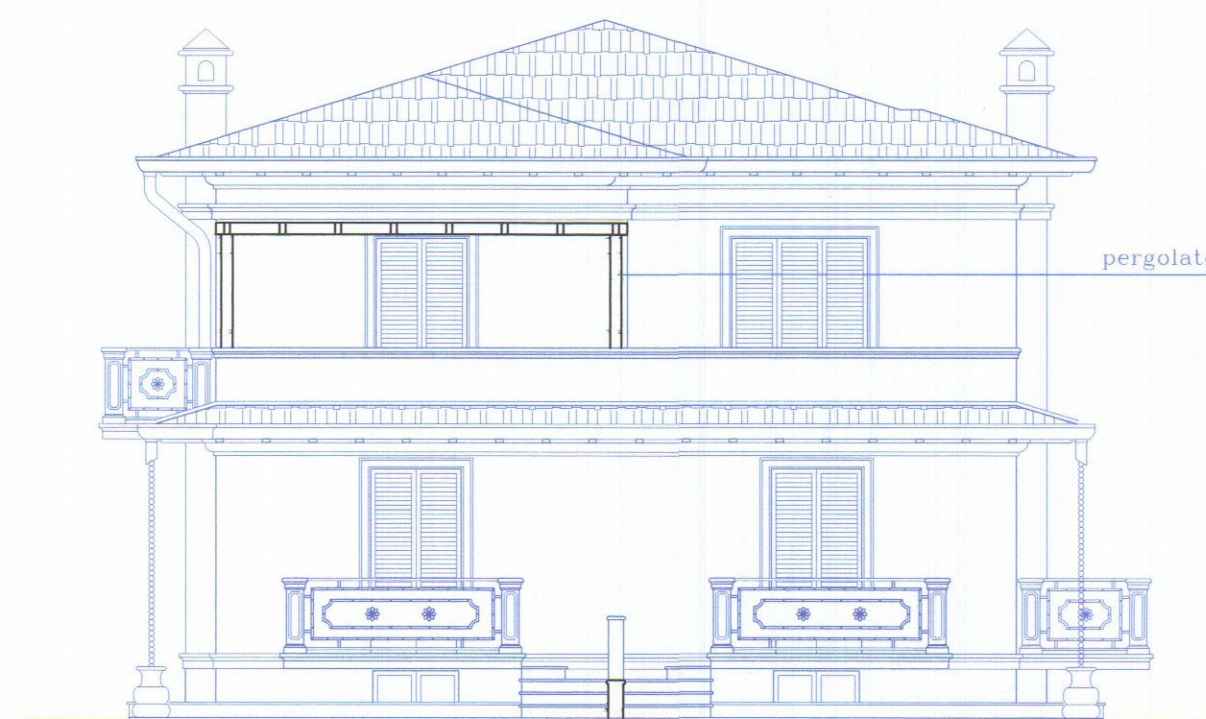


PROSPETTO SUD OVEST




PROSPETTO SUD EST

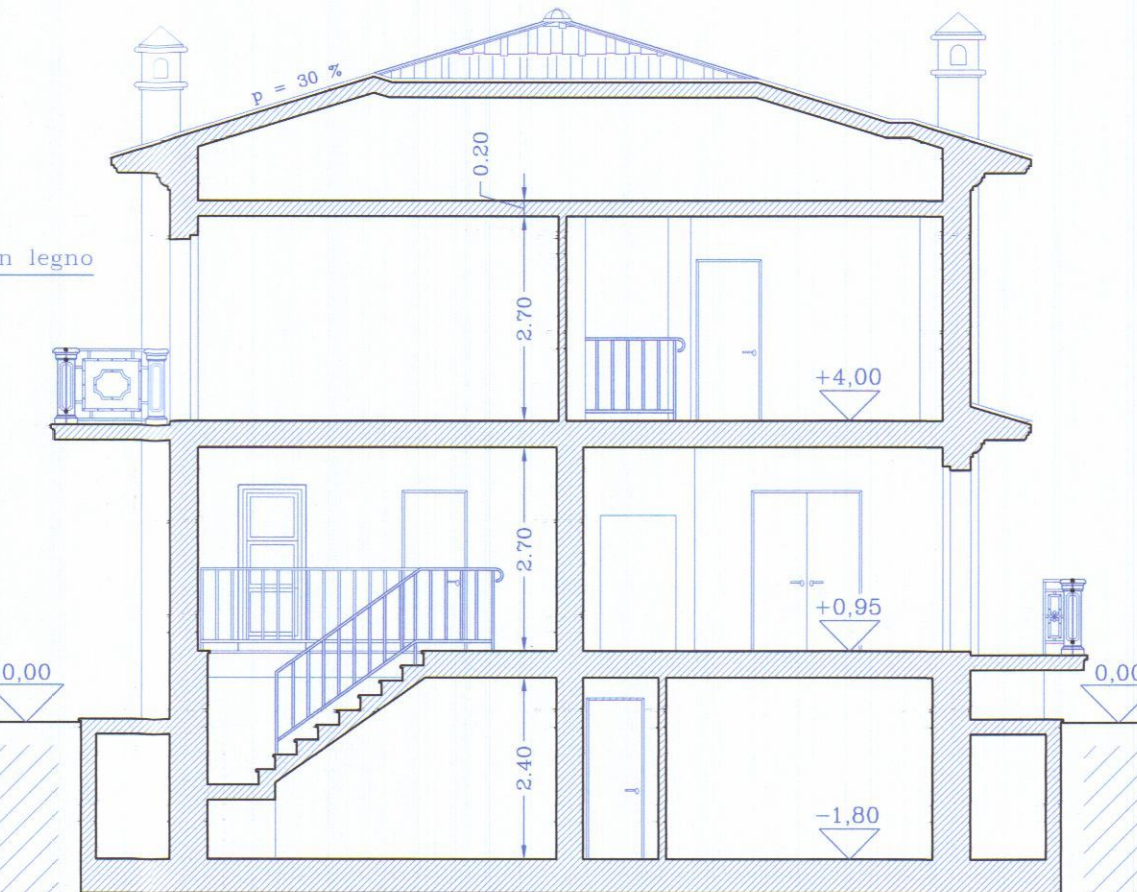

SEZIONE X / X scala 1:100

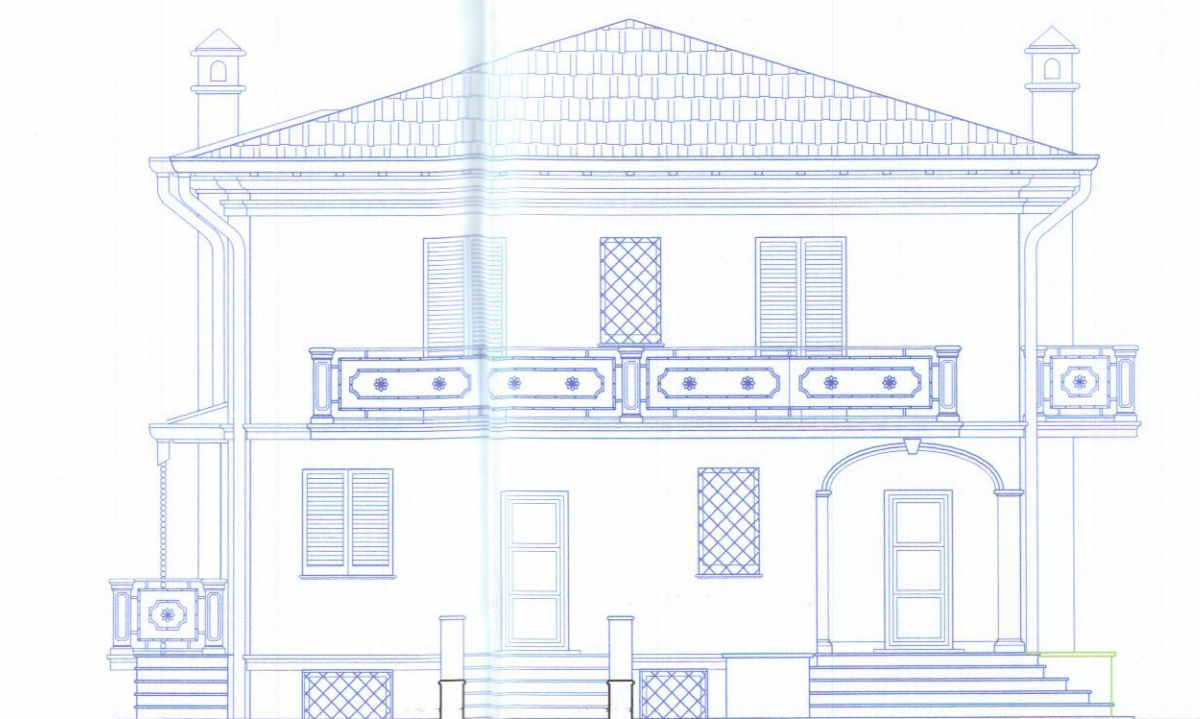

PROSPETTO NORD EST

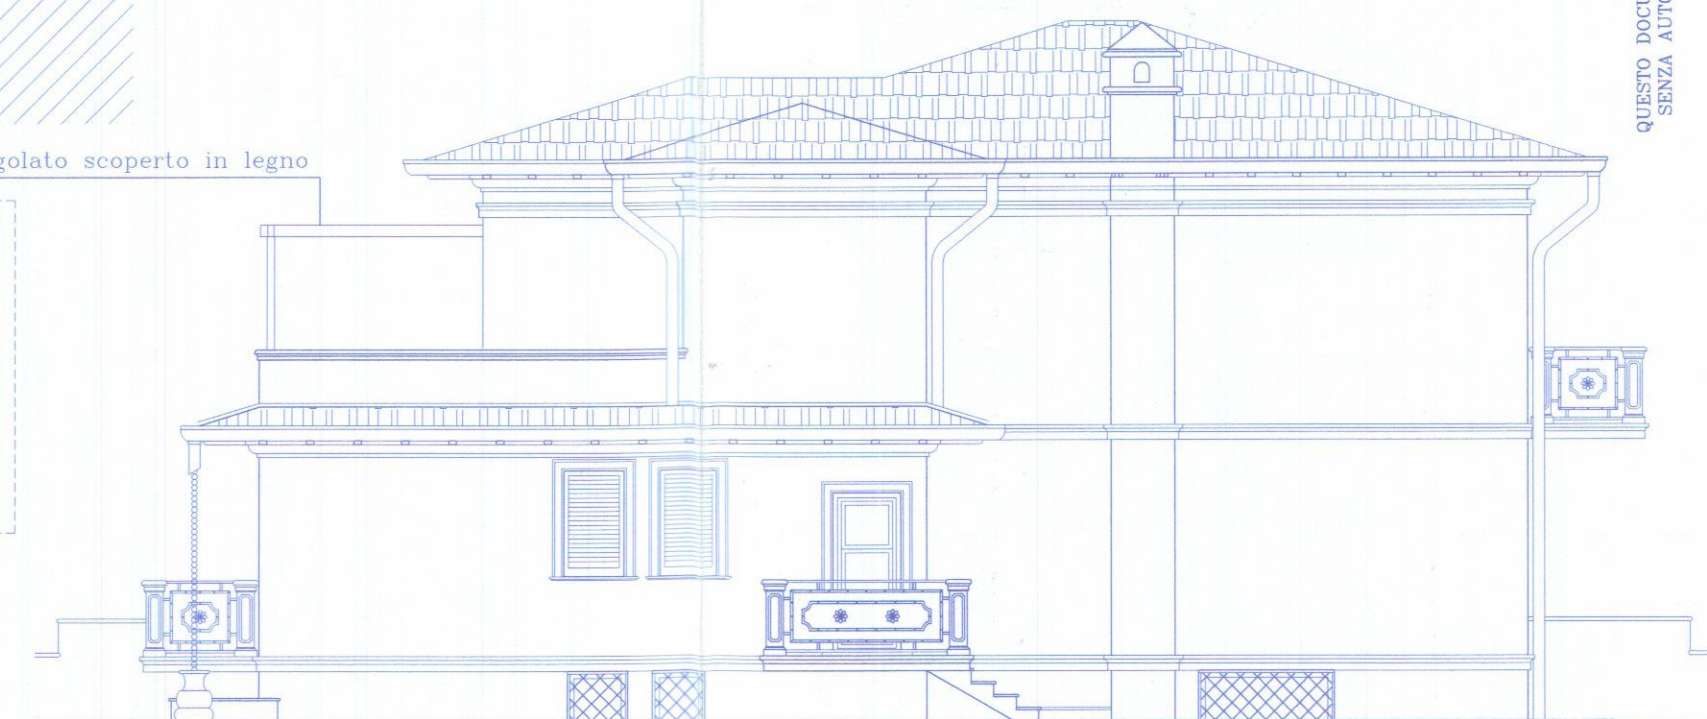

PROSPETTO NORD OVEST

PIANO PRIMO						
classificazione dei locali	Superficie Utile	altezza	Volume	Sup. illum.	rap. ill.	
SOCCORRIMENTO	28.71 mq	2.70 m	77.51 mc	4.32 mq	> 1/8	
STUDIO	11.30 mq	2.70 m	30.52 mc	2.88 mq	> 1/8	
CUCINA	16.70 mq	2.70 m	45.09 mc	2.88 mq	> 1/8	
CAMERA 1	17.72 mq	2.70 m	47.84 mc	2.88 mq	> 1/8	
CAMERA 2	14.00 mq	2.70 m	37.80 mc	2.88 mq	> 1/8	
BAGNO 1	7.18 mq	2.70 m	19.39 mc	1.12 mq	> 1/12	
BAGNO 2	5.33 mq	2.70 m	14.36 mc	1.12 mq	> 1/12	
DISIMPEGNO	3.77 mq	2.70 m	10.18 mc	-	-	


PIANO TERRA alloggio B						
classificazione dei locali	Superficie Utile	altezza	Volume	Sup. illum.	rap. ill.	
INGRESSO	19.65 mq	2.70 m	53.10 mc	2.16 mq	> 1/12	
CUCINA	10.58 mq	2.70 m	28.57 mc	1.68 mq	> 1/8	
BAGNO	6.10 mq	2.70 m	16.47 mc	1.12 mq	> 1/12	
DISIMPEGNO	3.44 mq	2.70 m	9.29 mc	-	-	
CAMERA	14.52 mq	2.70 m	39.20 mc	2.88 mq	> 1/8	
ARMADI	8.65 mq	2.70 m	23.35 mc	1.12 mq	> 1/8	

PIANO SEMINTERRATO						
classificazione dei locali	Superficie Utile	altezza	Volume	Sup. illum.	rap. ill.	
CANTINA 1	33.92 mq	2.40 m	81.41 mc	3.90 mq	> 1/12	
CANTINA 2	9.45 mq	2.40 m	22.68 mc	1.56 mq	> 1/12	
CANTINA 3	16.30 mq	2.40 m	39.12 mc	1.94 mq	> 1/12	
BAGNO	5.78 mq	2.40 m	13.87 mc	1.04 mq	> 1/12	


PIANO TERRA alloggio A						
classificazione dei locali	Superficie Utile	altezza	Volume	Sup. illum.	rap. ill.	
INGRESSO	17.97 mq	2.70 m	48.52 mc	1.68 mq	> 1/12	
CUCINA	9.90 mq	2.70 m	26.50 mc	1.12 mq	> 1/12	
BAGNO	6.10 mq	2.70 m	16.47 mc	1.12 mq	> 1/12	
DISIMPEGNO	3.75 mq	2.70 m	10.10 mc	-	-	
CAMERA	14.10 mq	2.70 m	38.10 mc	2.88 mq	> 1/8	
CAMERA	9.75 mq	2.70 m	26.33 mc	1.68 mq	> 1/8	

PIANO SEMINTERRATO						
classificazione dei locali	Superficie Utile	altezza	Volume	Sup. illum.	rap. ill.	
CANTINA 1	29.30 mq	2.40 m	70.32 mc	3.38 mq	> 1/12	
CANTINA 2	9.45 mq	2.40 m	22.68 mc	1.56 mq	> 1/12	
CANTINA 3	13.55 mq	2.40 m	32.52 mc	1.94 mq	> 1/12	
BAGNO	5.82 mq	2.40 m	13.96 mc	1.04 mq	> 1/12	


PIANTA
PIANO TERRA
scala 1:100

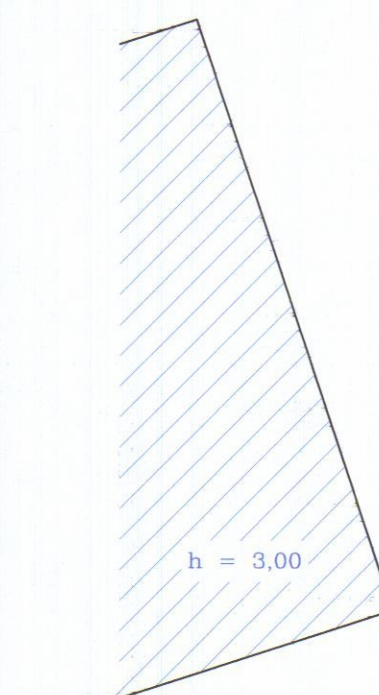


autobloccanti permeabili all'acqua

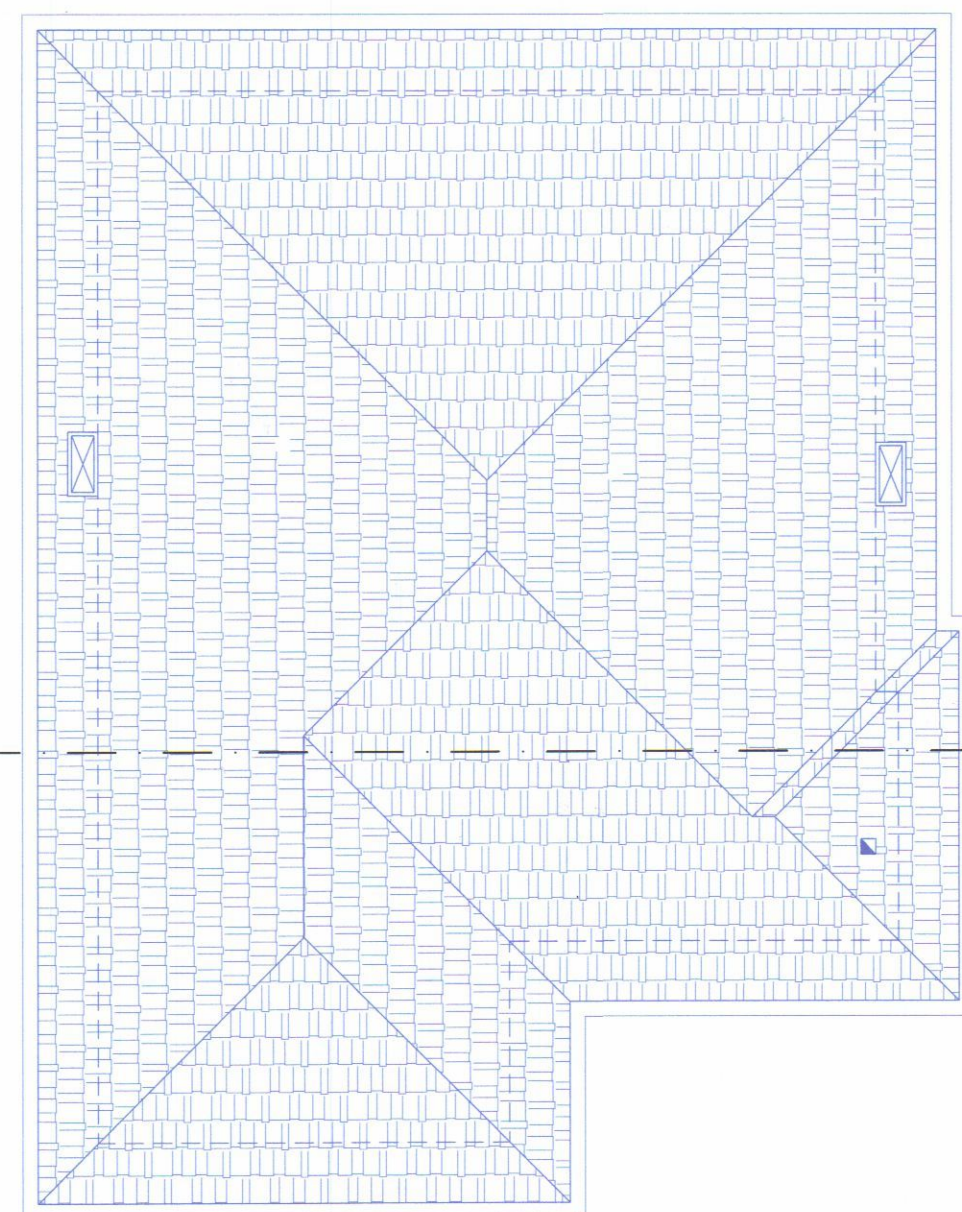


PIANTA COPERTURA
scala 1:100

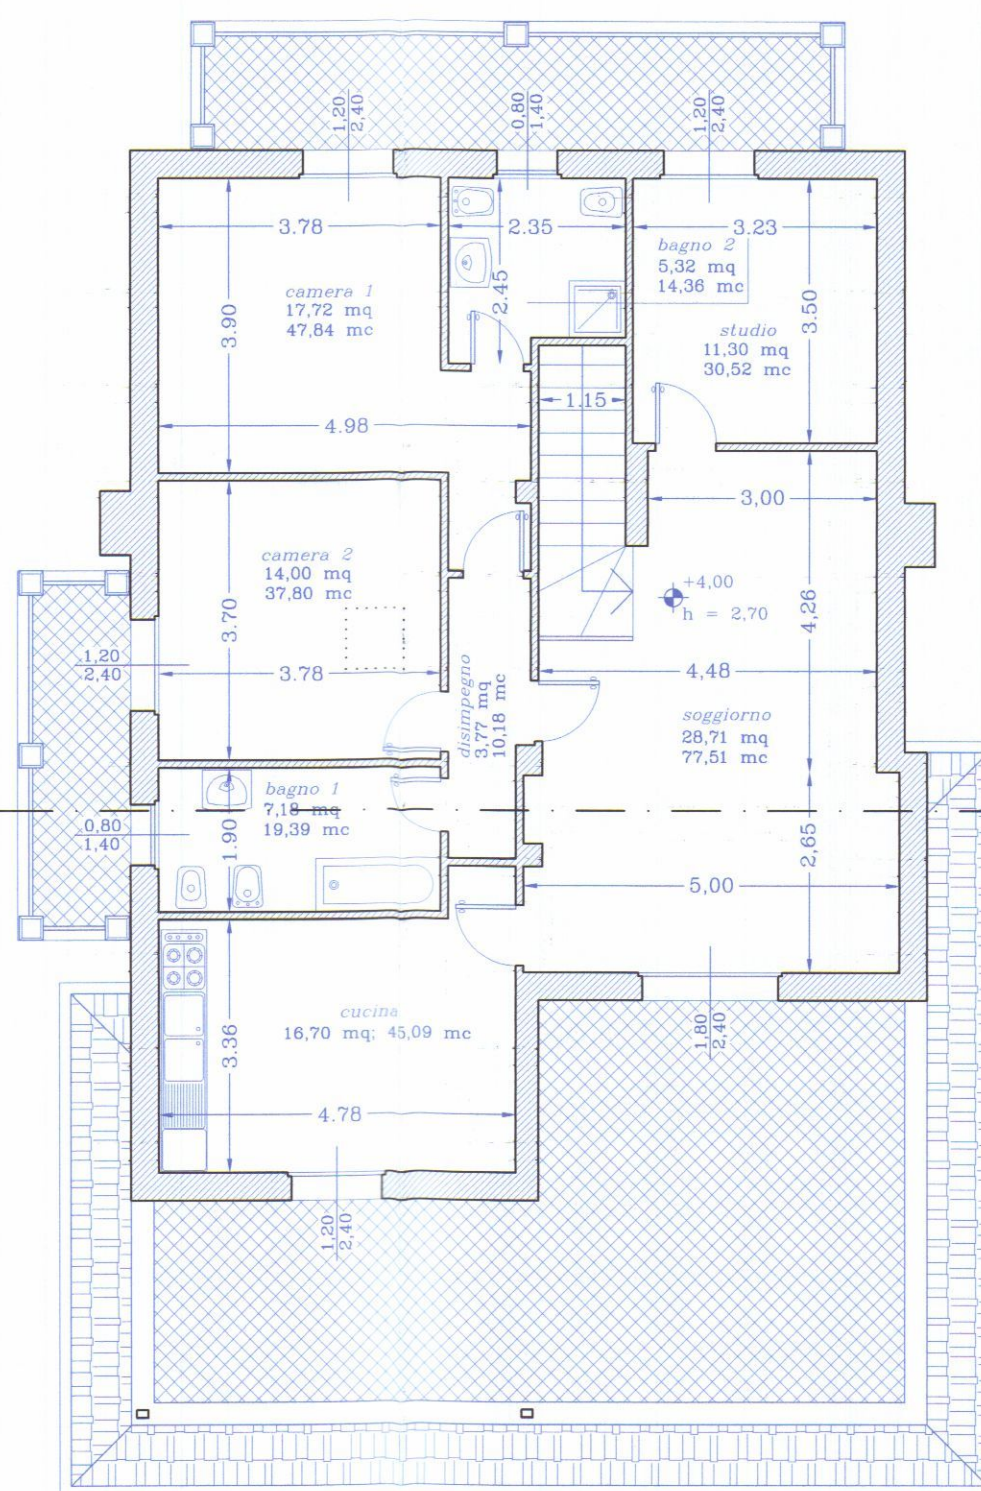

PIANTA PIANO PRIMO
scala 1:100

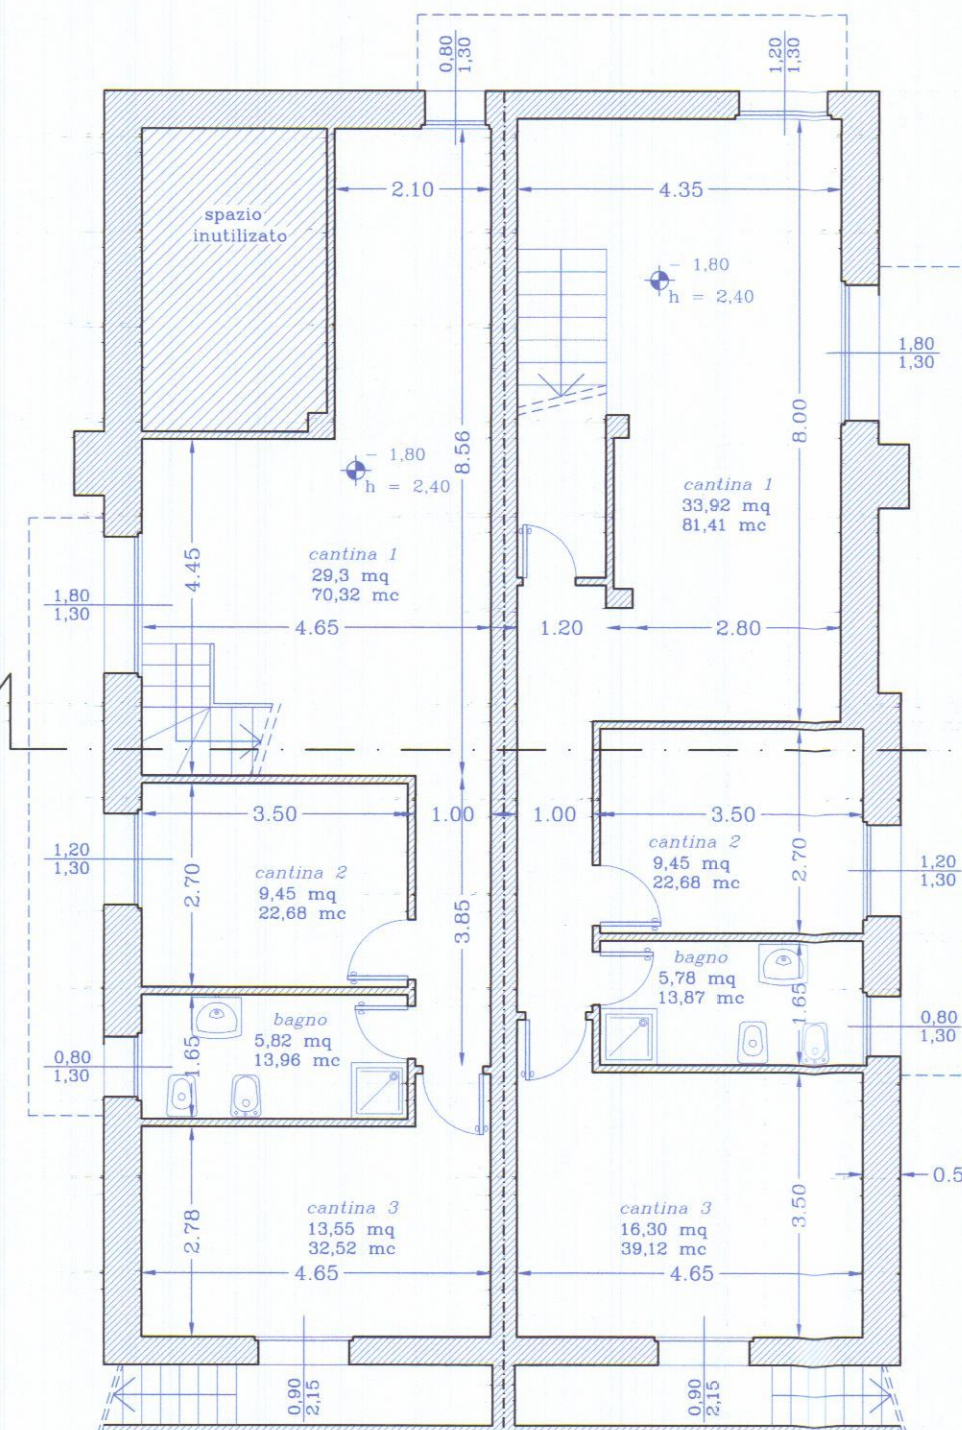

PIANTA PIANO SEMINTERRATO
scala 1:100

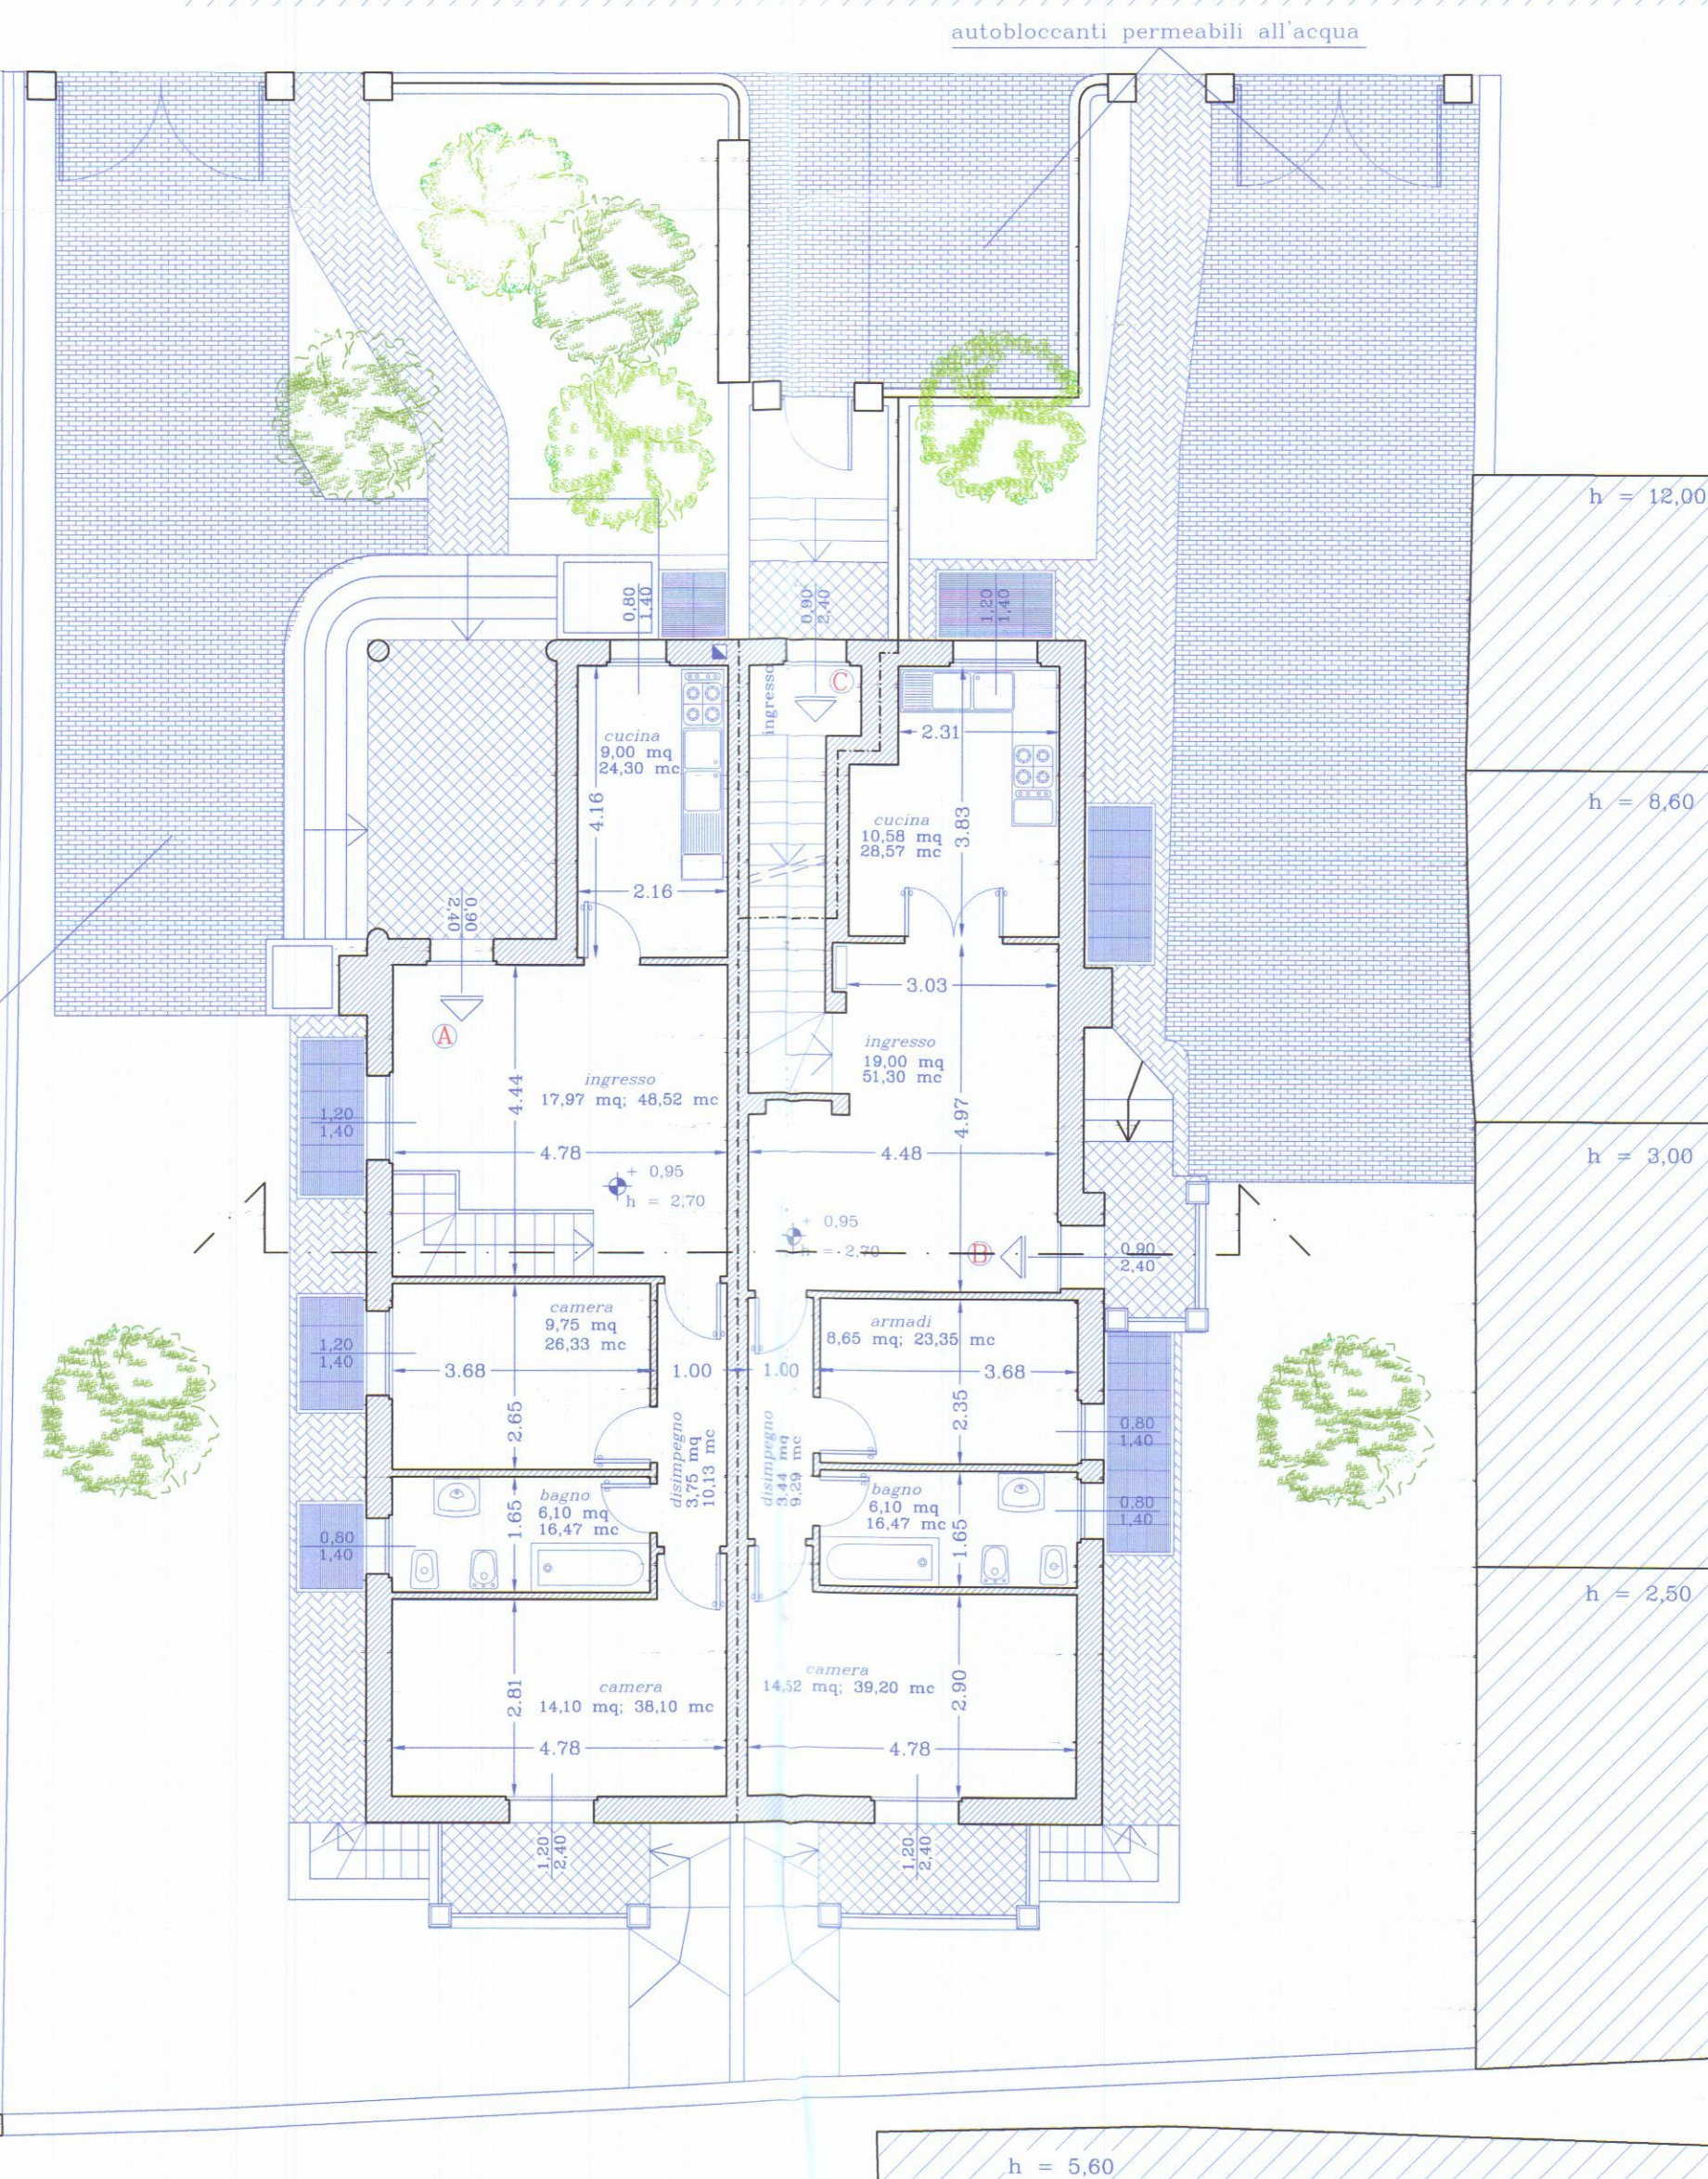

h = 5.60

QUESTO DOCUMENTO NON PUO' ESSERE COPIATO, RIPRODOTTO O PUBBLICATO IN TUTTO O IN PARTE
SENZA AUTORIZZAZIONE SCRITTA DELLO STUDIO DI ARCHITETTURA Dott. Arch. Maurizio Briglia
L. 22 aprile 1941 n° 633 - art. 2758 Codice Civile

COMUNE DI CARRARA
Provincia di Massa Carrara (MS)

VARIANTE FINALE
al P.C. n° 79 del 04 agosto 2010
inizio dei lavori del 14 marzo 2011

PROGETTO DI RISTRUTTURAZIONE CON
AMPLIAMENTO E FRAZIONAMENTO IN TRE
UNITA' RESIDENZIALI DI EDIFICIO
UBICATO NEL VIALE XX SETTEMBRE

committente:
customer:

immobiliare LE TORRI s.r.l.
- 00882550455 -

elaborati:
job:

STATO SINOTTICO

Tav.:
Dwg.:

3

3/3

Carrara, lì giovedì 14 febbraio 2013

Dott. Arch. Maurizio Briglia

REV.	DATA Date	FG. Sh.	di of	DESCRIZIONE - DESCRIPTION	APPROV. Appr.d	CONTR. Chk.d	REV.	DATA Date	FG. Sh.	di of	DESCRIZIONE - DESCRIPTION	APPROV. Appr.d	CONTR. Chk.d
00	14/02/13	3	3	prima uscita			X	1	X	X			

STUDIO DI ARCHITETTURA Dott. Arch. Maurizio Briglia
via Crispi 24, 54100 Massa (MS) Tel. fax: 058545140 - 3356541563
www.studiobriglia.com - info@studiobriglia.com - maurizio.briglia@archiworldpec.it
Ordine degli Architetti Pianificatori, Paesaggisti e Conservatori di Massa Carrara (MS) n° 326
C. F.: BRG MRZ 67E17 F023L P. IVA: 00704030451

NOME E LOGO DEL PROGETTISTA DEVONO ESSERE VISIBILI IN OGNI RIPRODUZIONE

QUESTO DOCUMENTO NON PUO' ESSERE COPIATO, RIPRODOTTO O PUBBLICATO IN TUTTO O IN PARTE
SENZA AUTORIZZAZIONE SCRITTA DELLO STUDIO DI ARCHITETTURA Dott. Arch. Maurizio Briglia
L. 22 aprile 1941 n° 635 - art. 2878 Codice Civile

QUESTO DOCUMENTO NON PUO' ESSERE COPIATO, RIPRODOTTO O PUBBLICATO IN TUTTO O IN PARTE
SENZA AUTORIZZAZIONE SCRITTA DELLO STUDIO DI ARCHITETTURA Dott. Arch. Maurizio Briglia
L. 22 aprile 1941 n° 635 - art. 2878 Codice Civile



PROSPETTO SUD OVEST



PROSPETTO SUD EST





PROSPETTO NORD EST




PROSPETTO NORD OVEST

DEMOLIZIONI
COSTRUZIONI


PIANTA
PIANO TERRA
scala 1:100

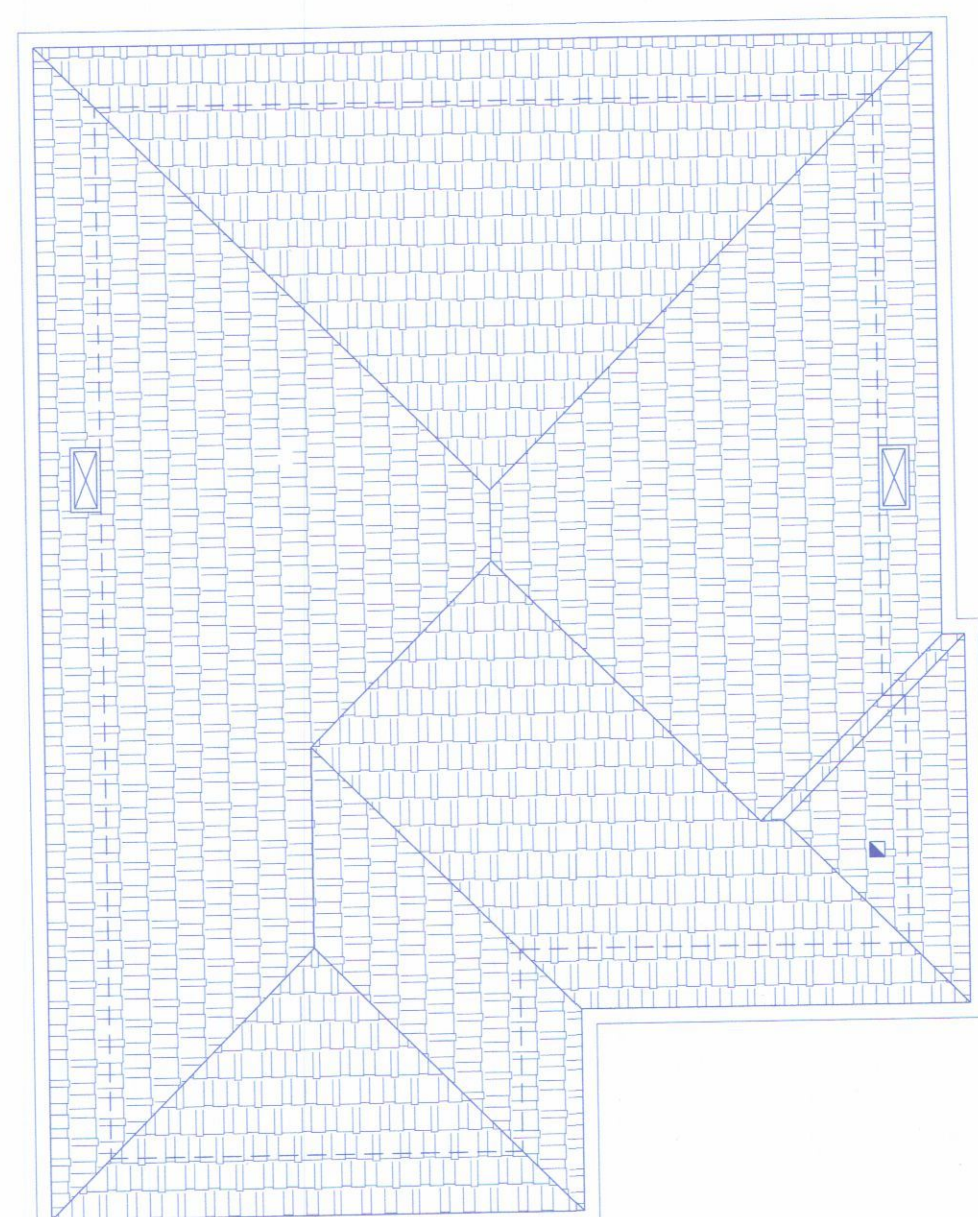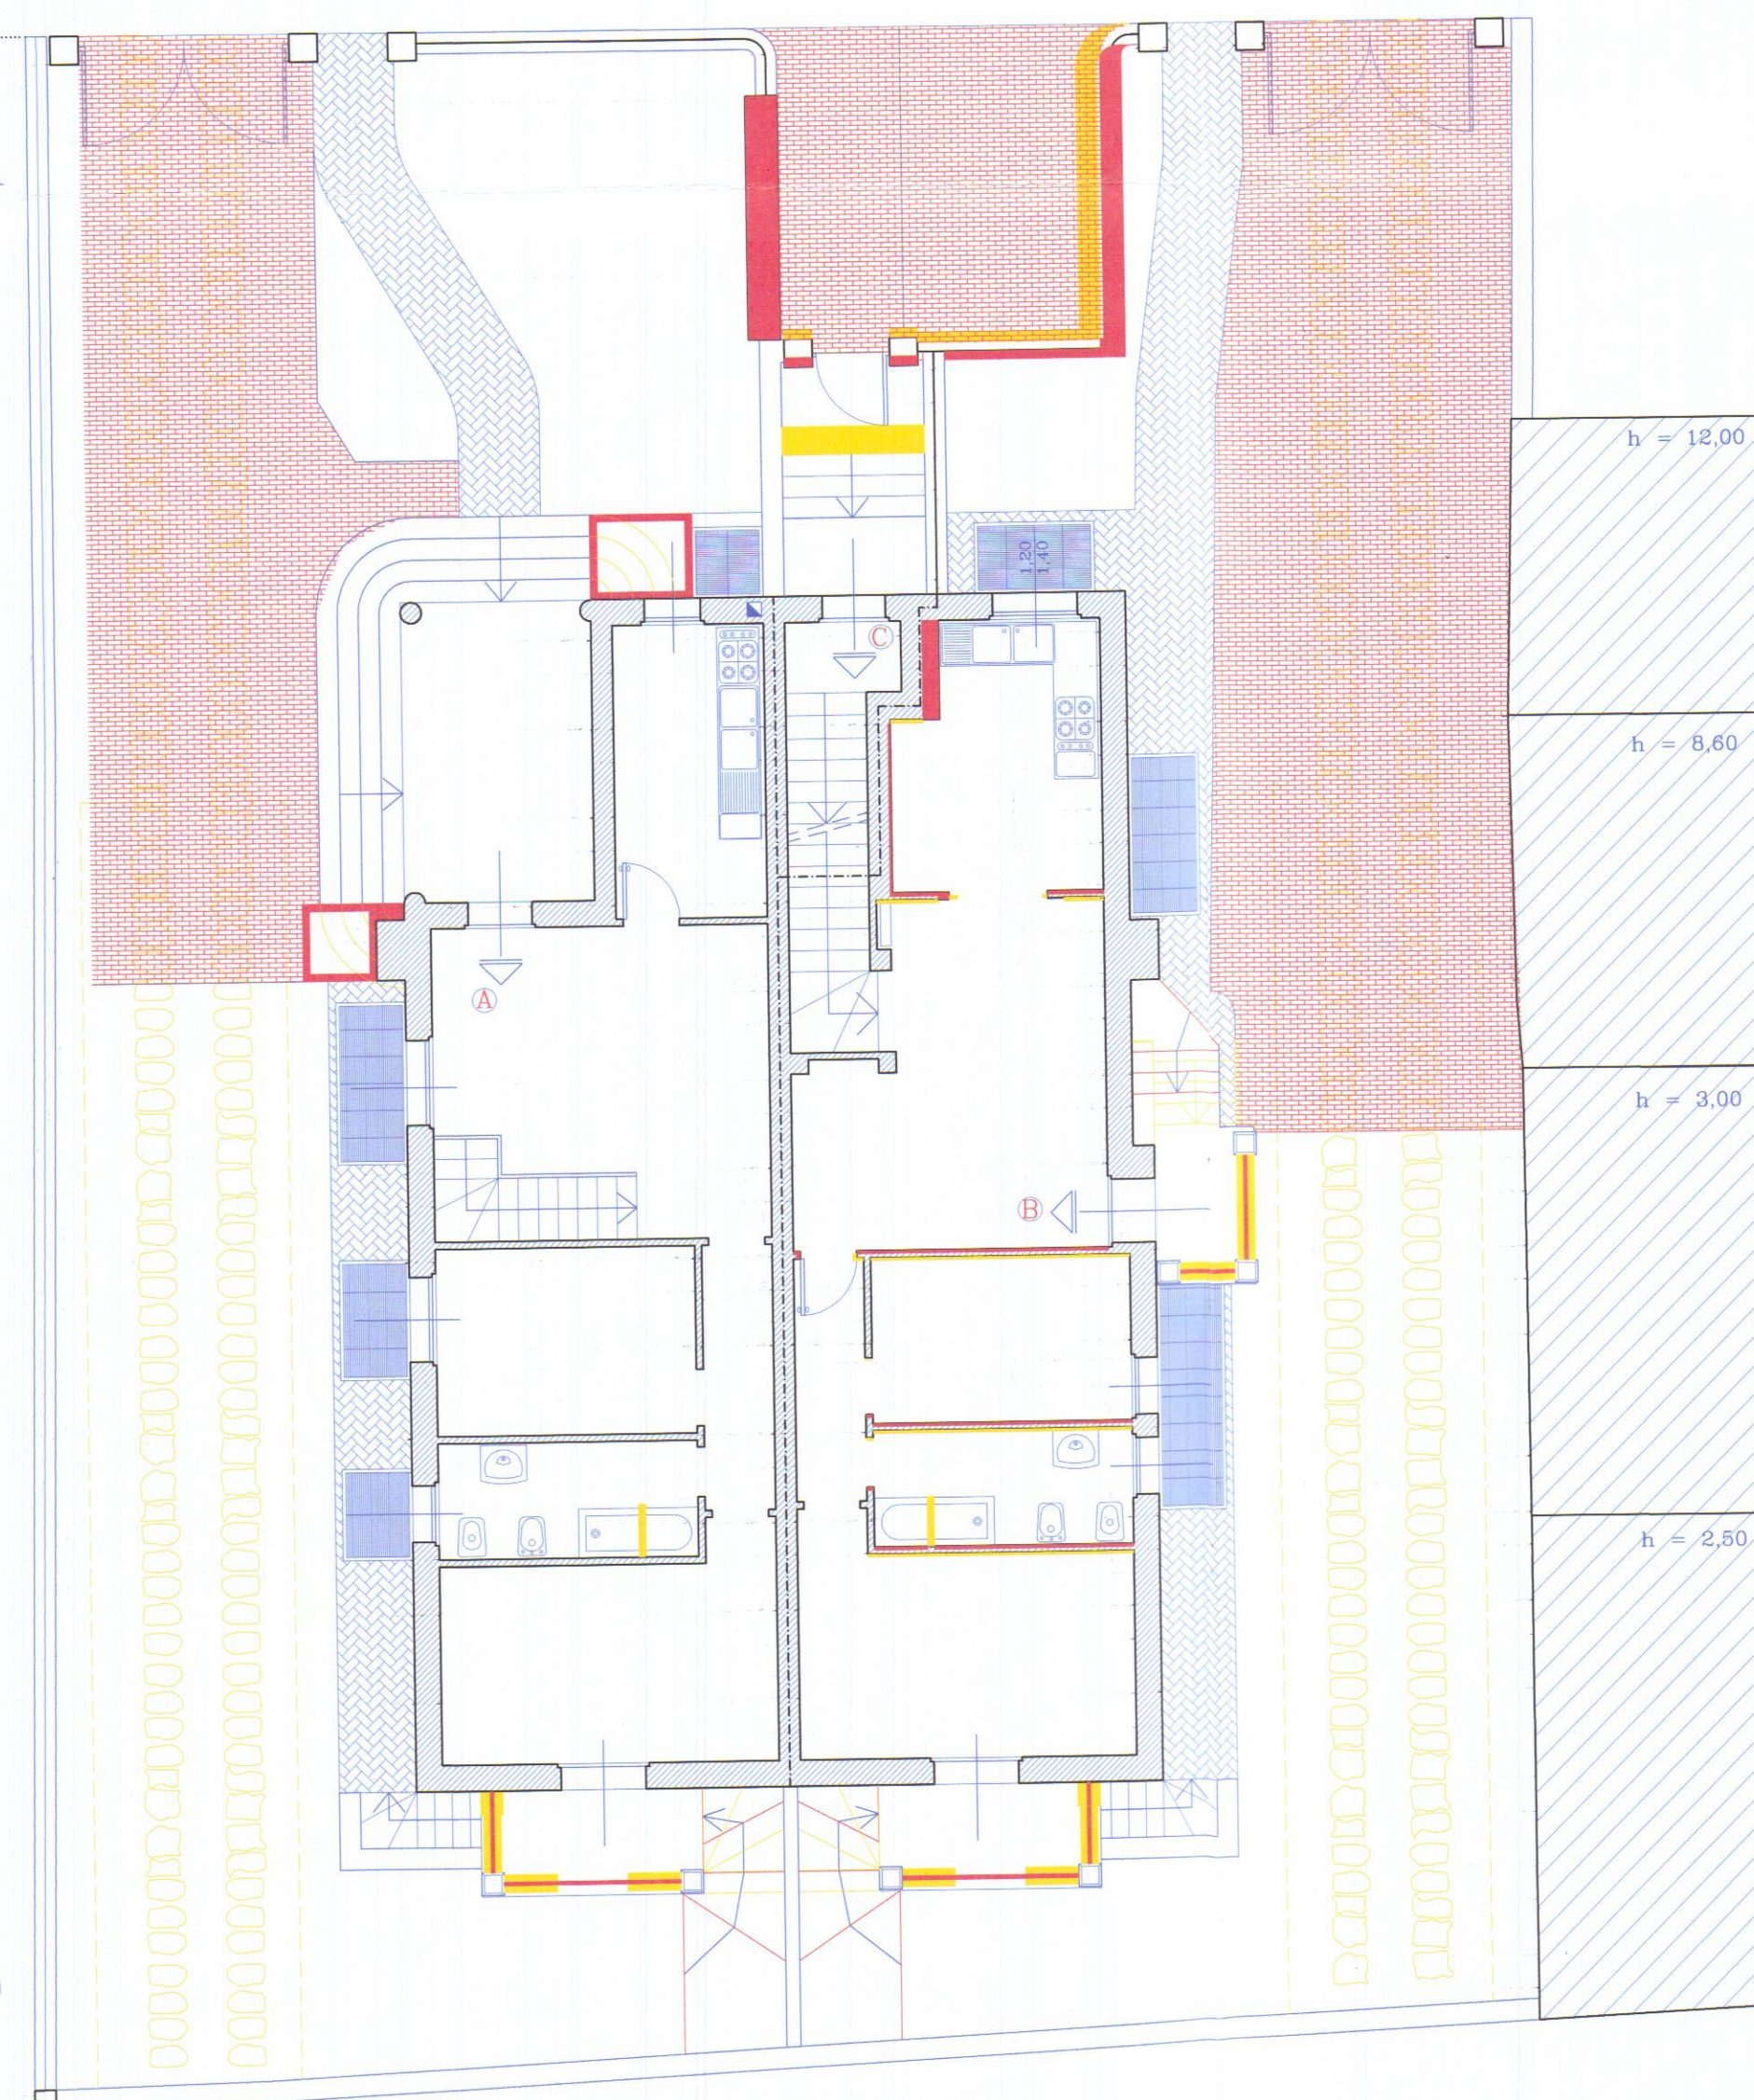

PIANTA COPERTURA
scala 1:100

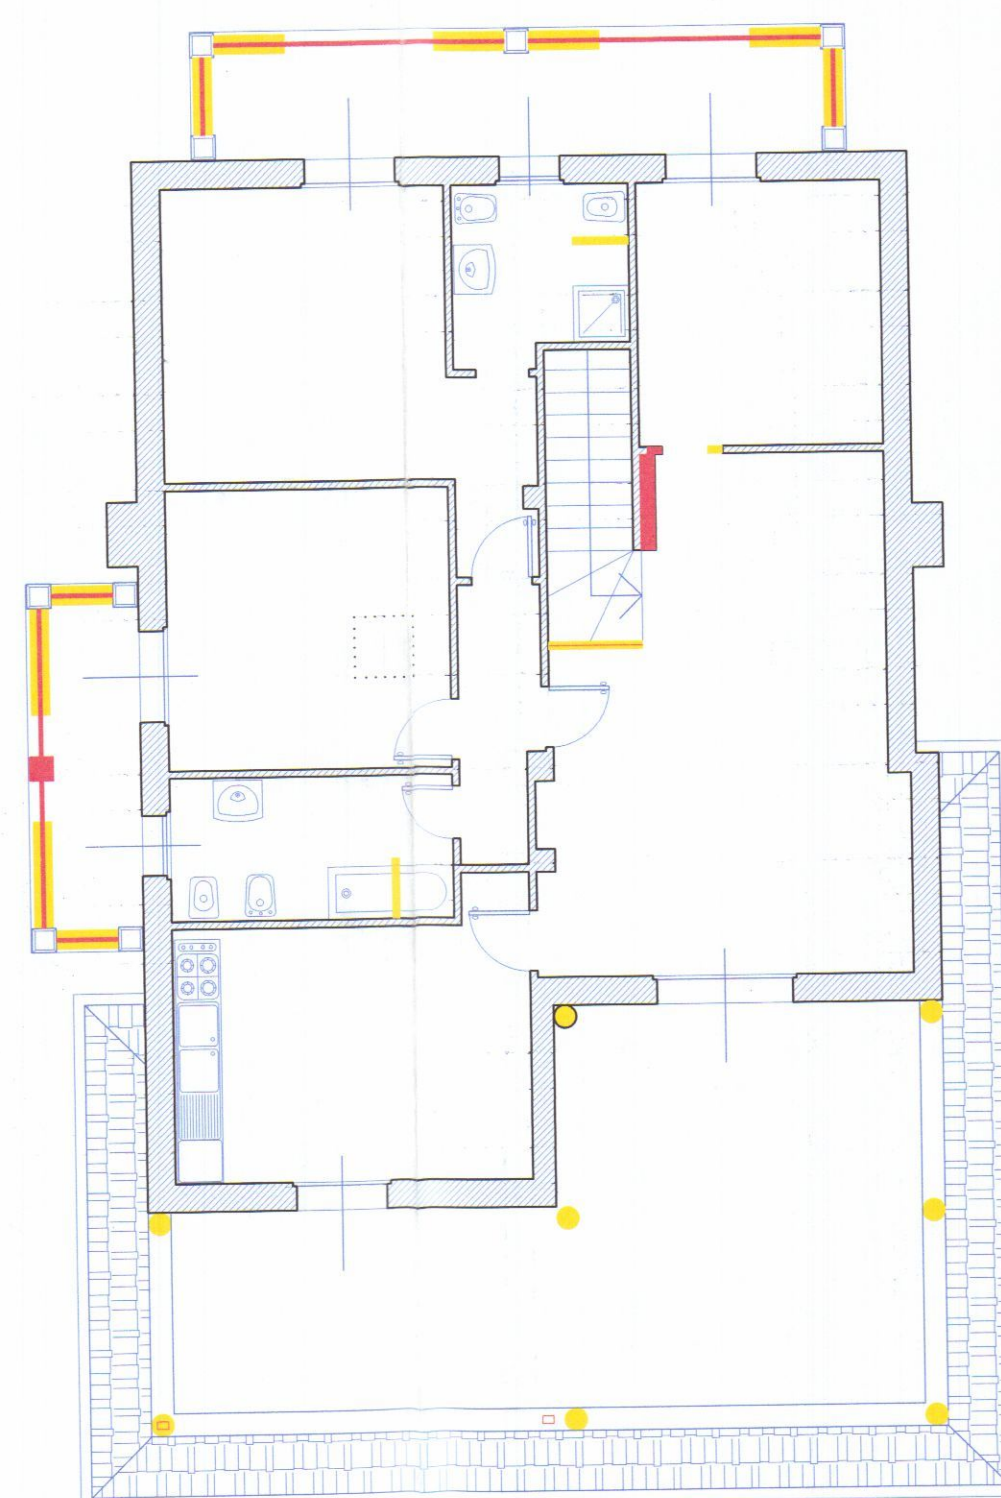

PIANTA PIANO PRIMO
scala 1:100

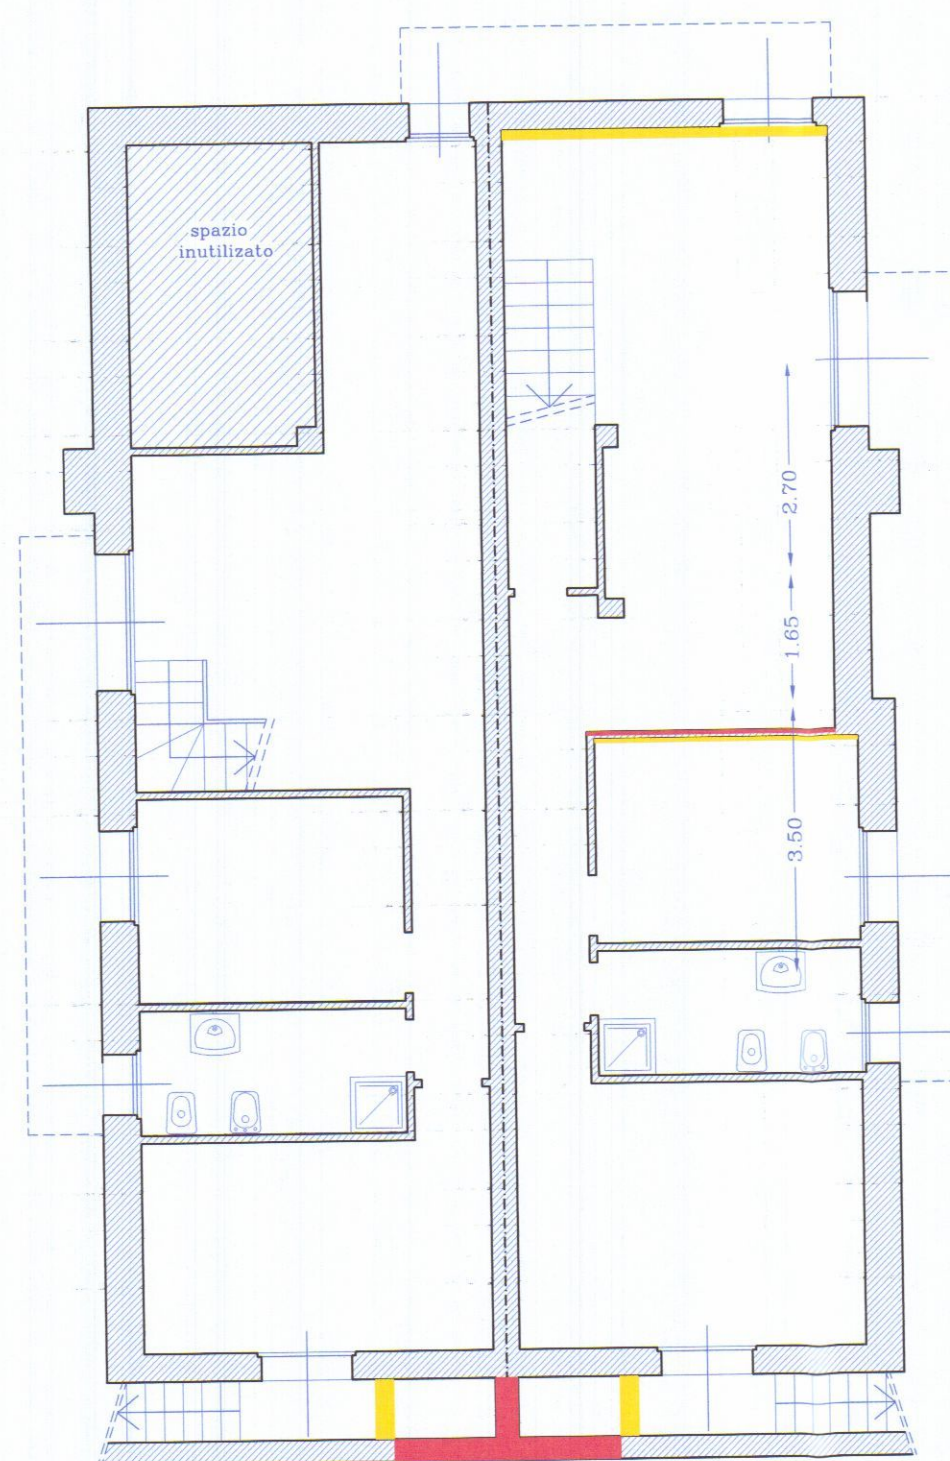

PIANTA PIANO SEMINTERRATO
scala 1:100