




Tav. n° 1


Scala 1/100

COMUNE DI CARRARA  
- 2 OTT. 2006

## STATO ATTUALE

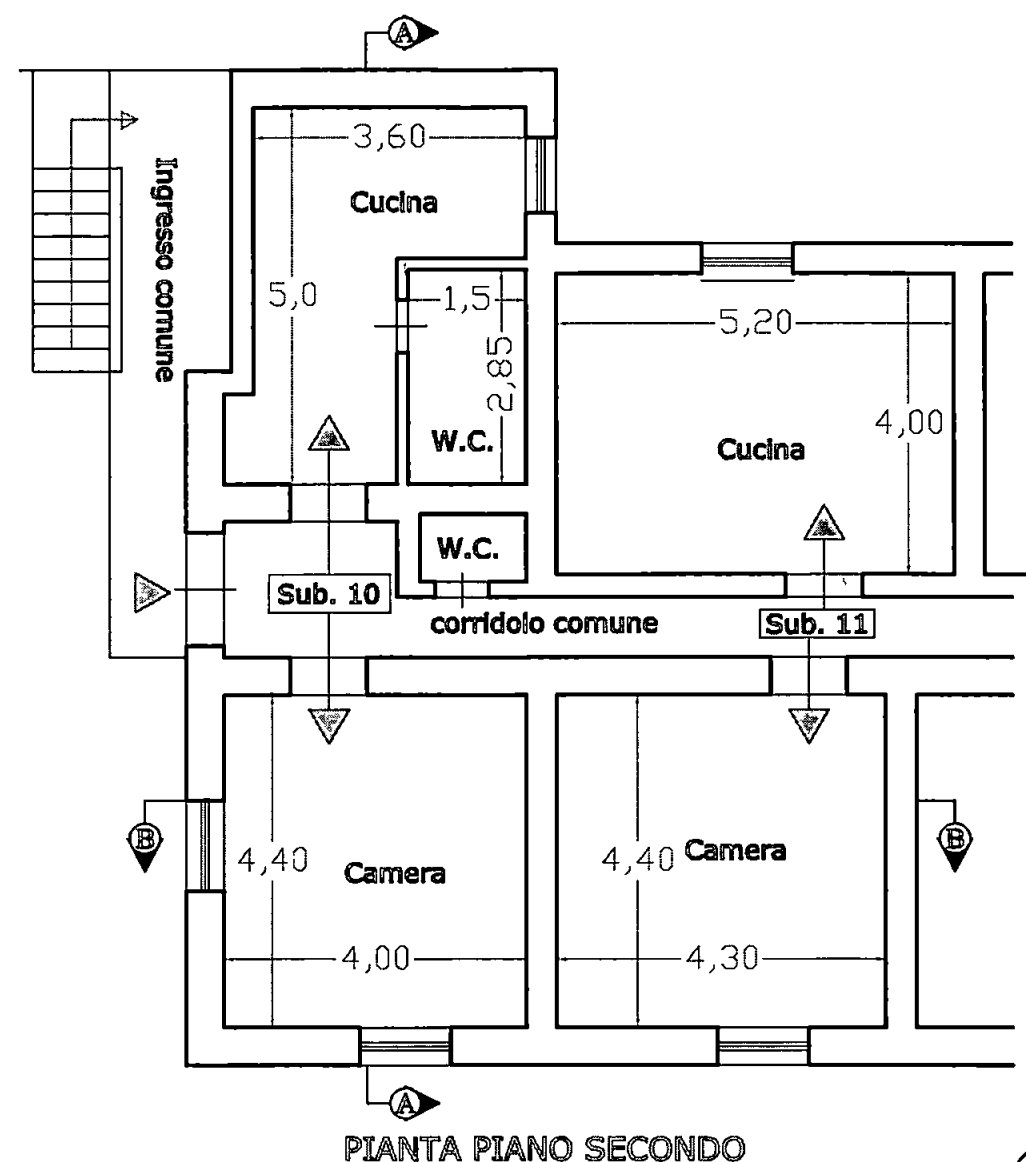

## STATO DA PROGETTO

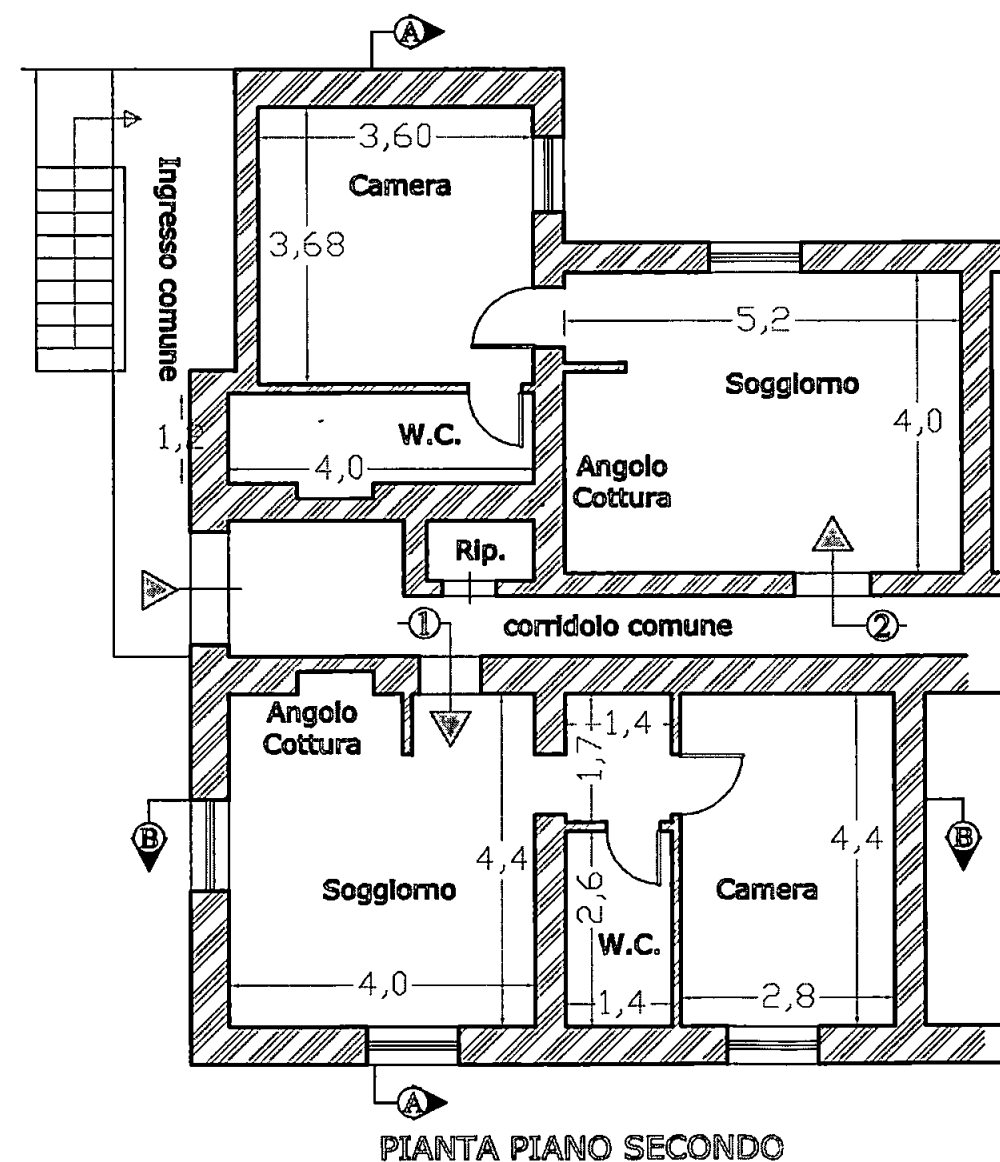


Geom. Maurizio Giunti

Uff. di S. Bernardi


Tav. n° 2

Scala 1/100

STATO ATTUALE

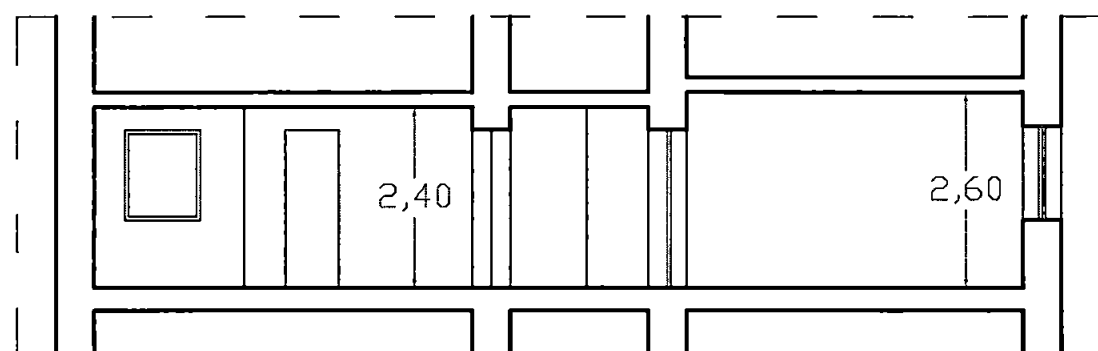


Sezione A-A

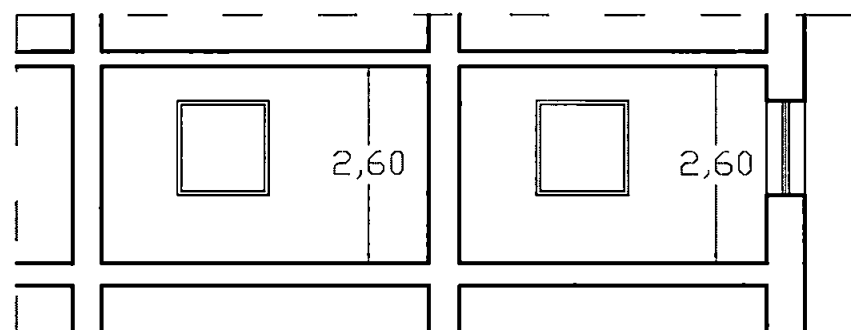


Sezione B-B


STATO DA PROGETTO

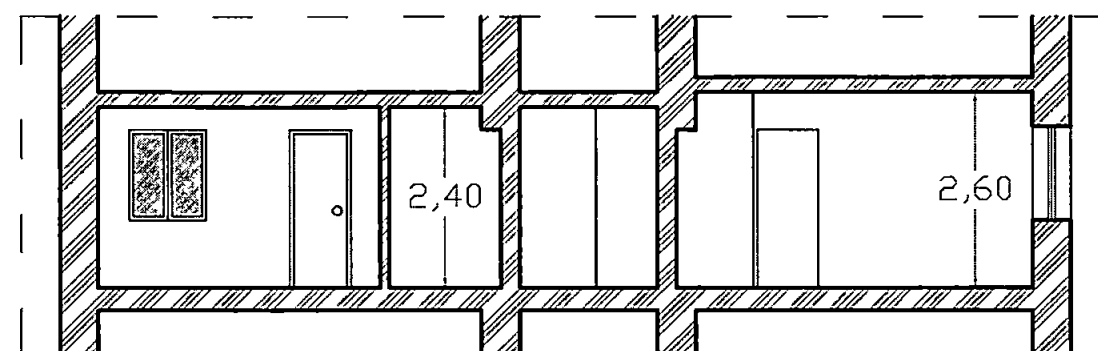

Sezione A-A

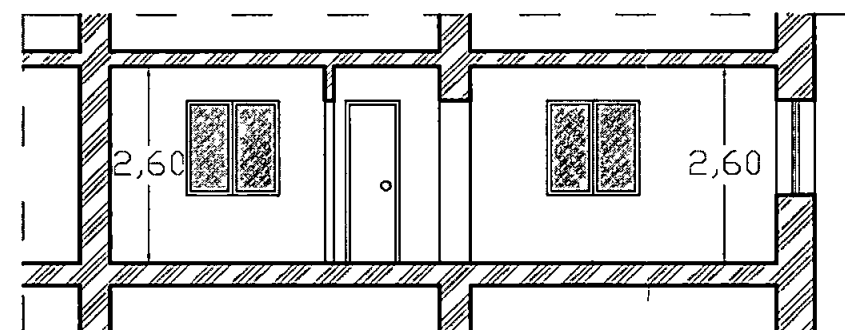

Sezione B-B

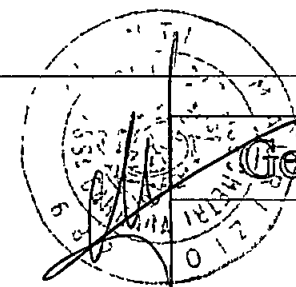


Geom. Maurizio Giunti

Vittorio De Bernardis


Tav. n° 3

STATO di RAFFRONTO


Scala 1/100

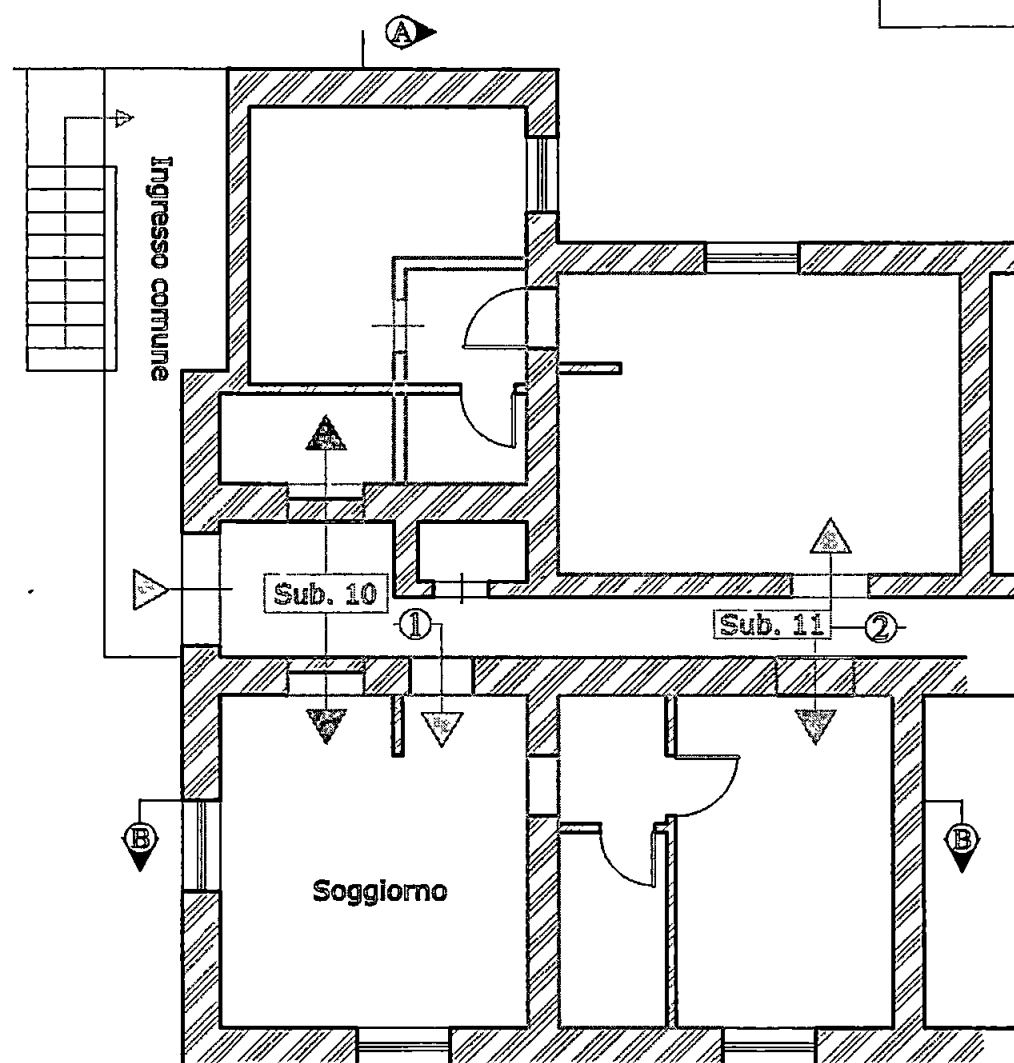


PIANTA PIANO SECONDO

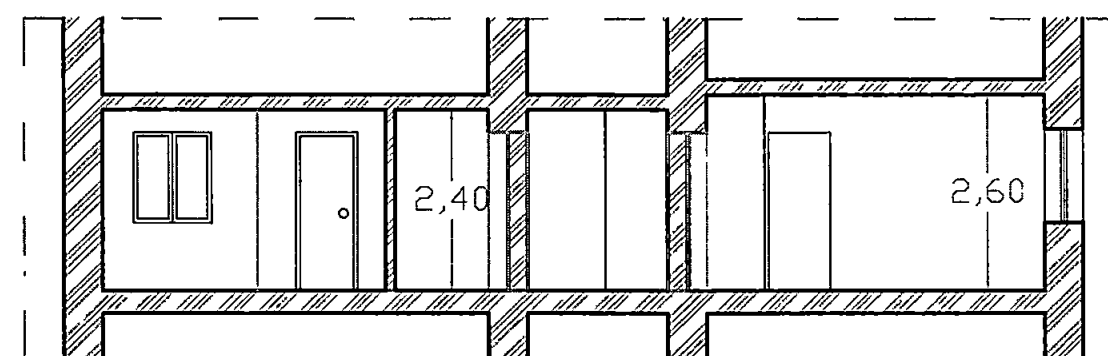

Sezione A-A

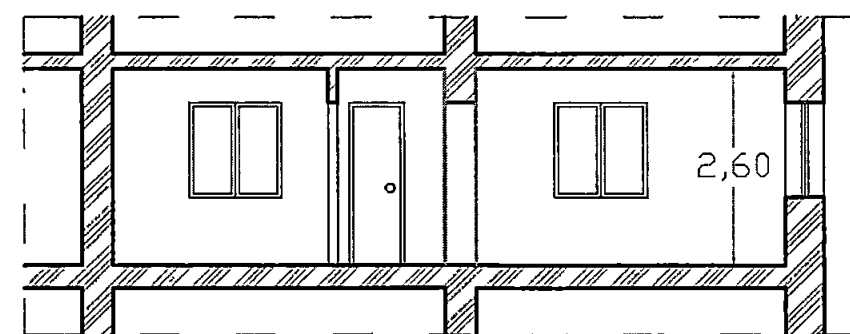

Sezione B-B

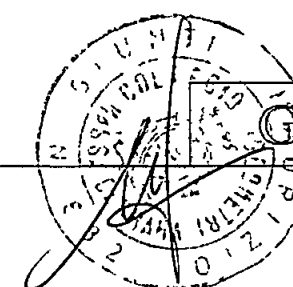

Geom. Maurizio Giunti

Antonio De Bernardi


B. P. S.

Tav. n° 1


Scala 1/100

COMUNE DI CARRARA  
- 2 OTT. 2023  
\*

## STATO ATTUALE

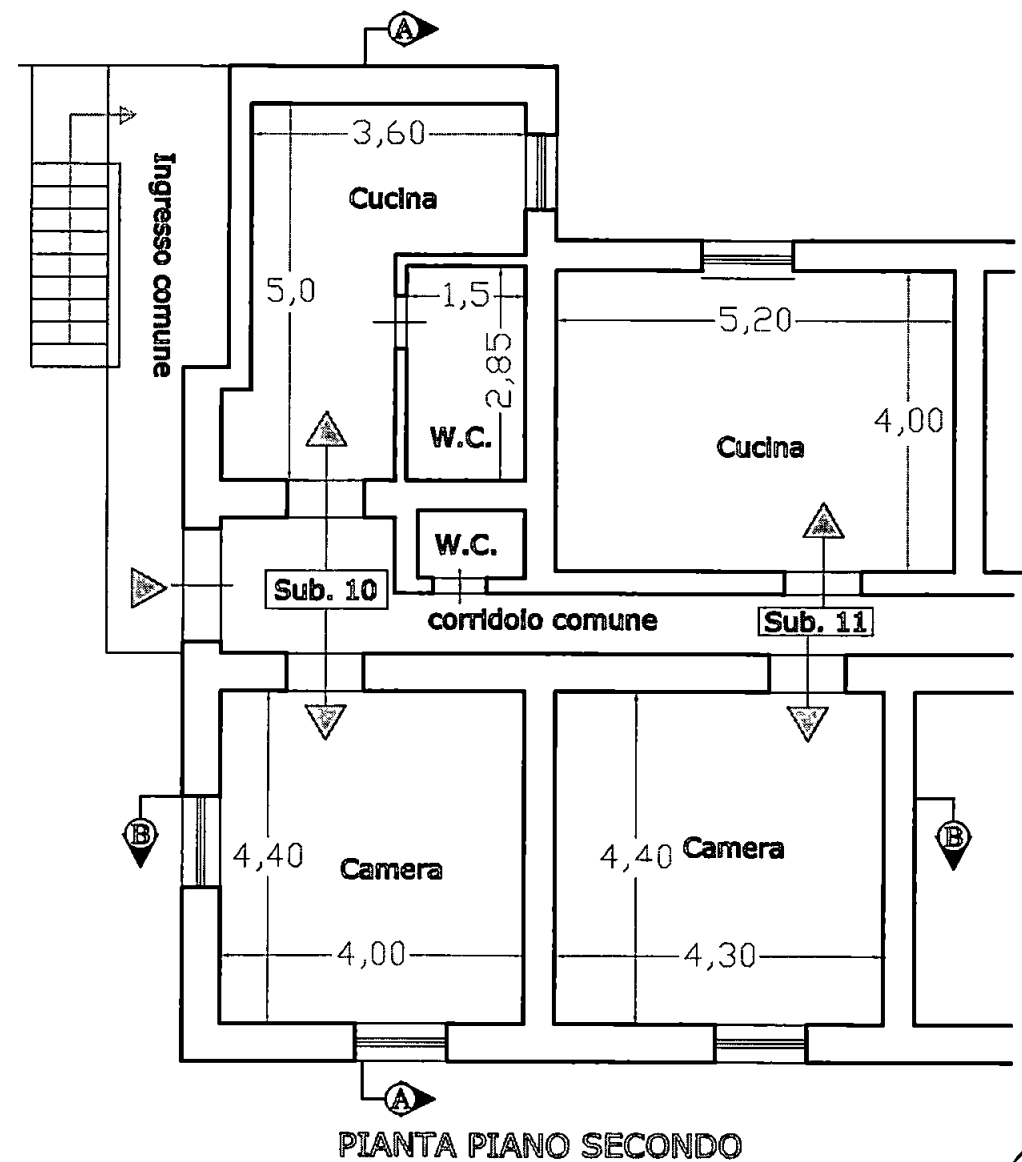

## STATO DA PROGETTO

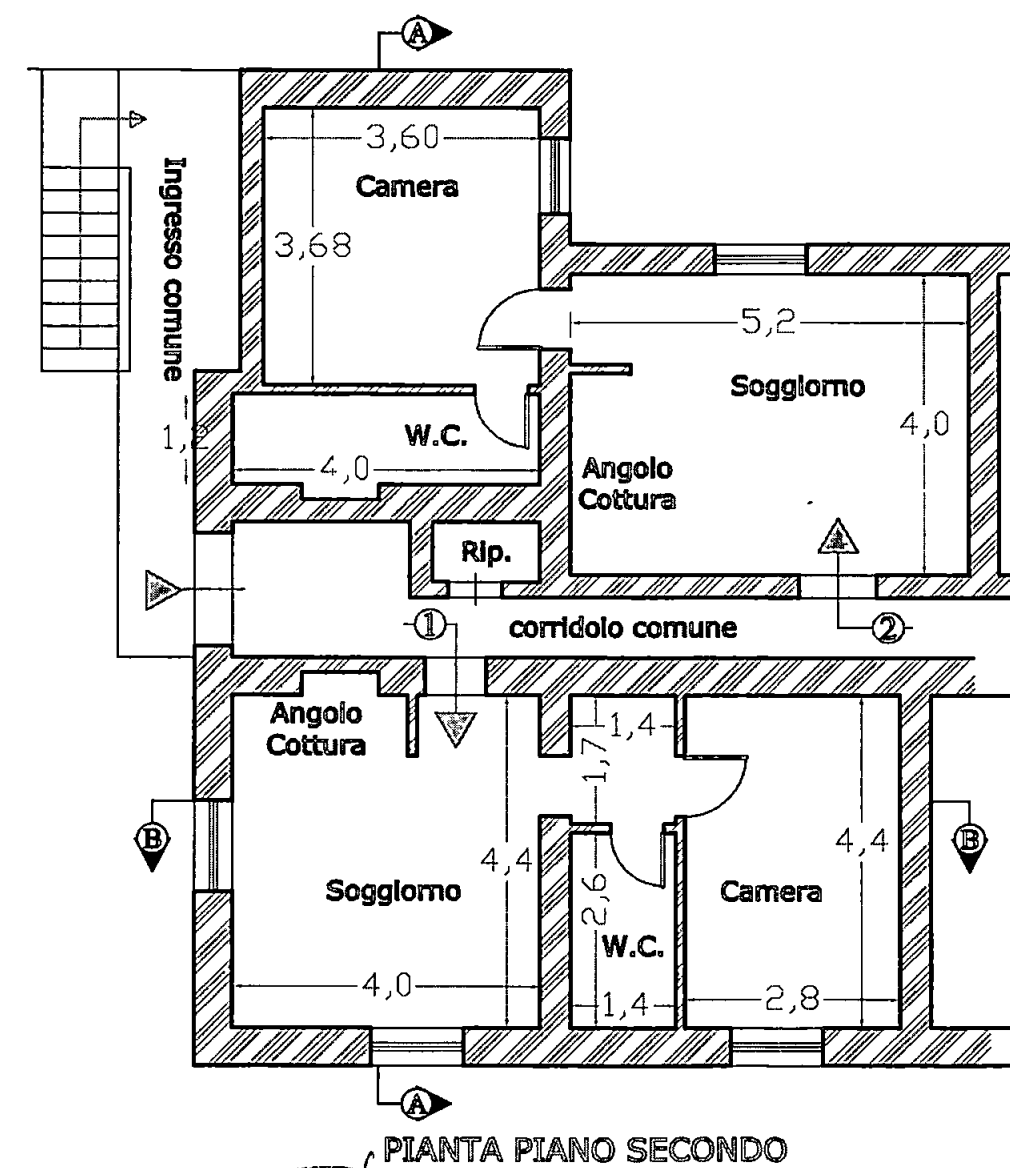

Geom. Maurizio Giunti







Tav. n° 2

Scala 1/100

STATO ATTUALE

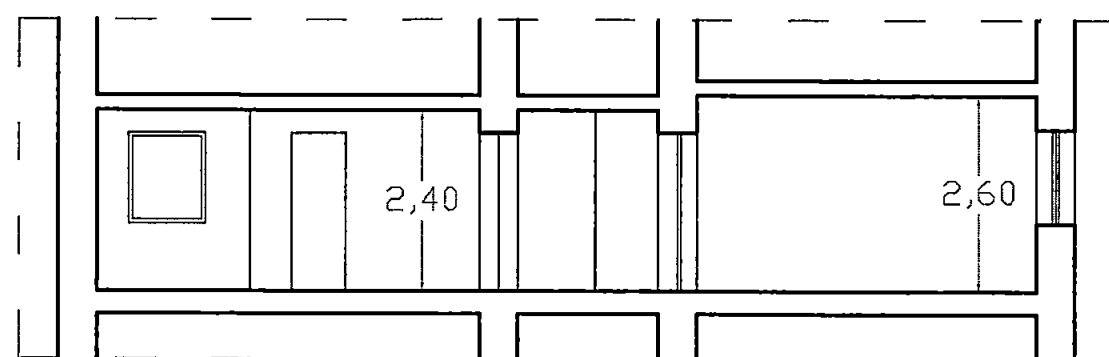


Sezione A-A

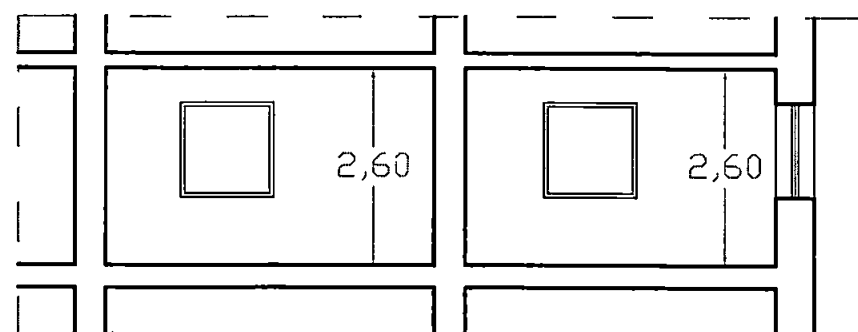


Sezione B-B


STATO DA PROGETTO

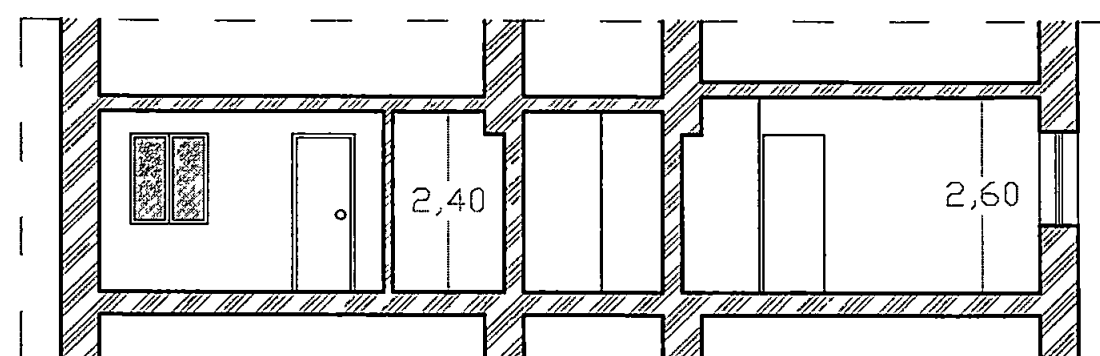

Sezione A-A

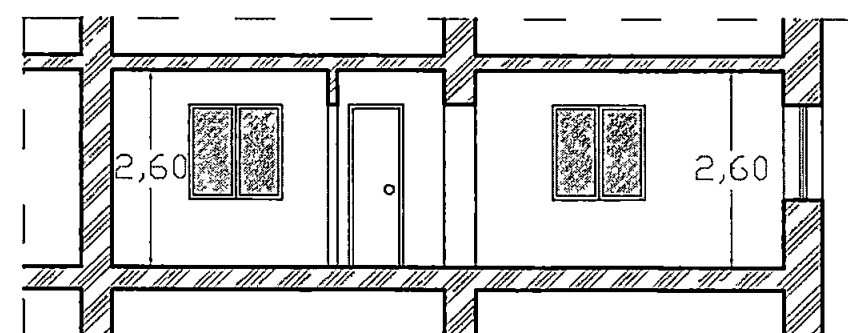

Sezione B-B

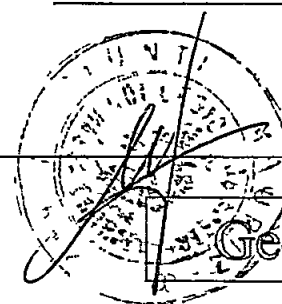



Geom. Maurizio Giunti

Titolo di Proprietà


Tav. n° 3

STATO di RAFFRONTO

Scala 1/100

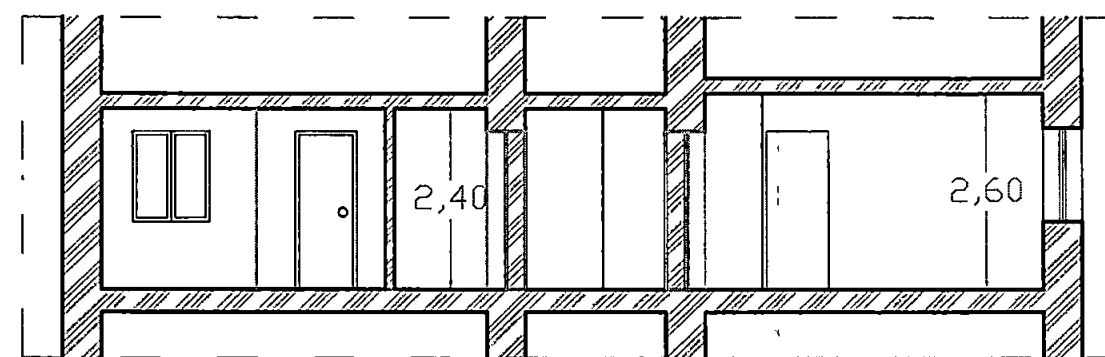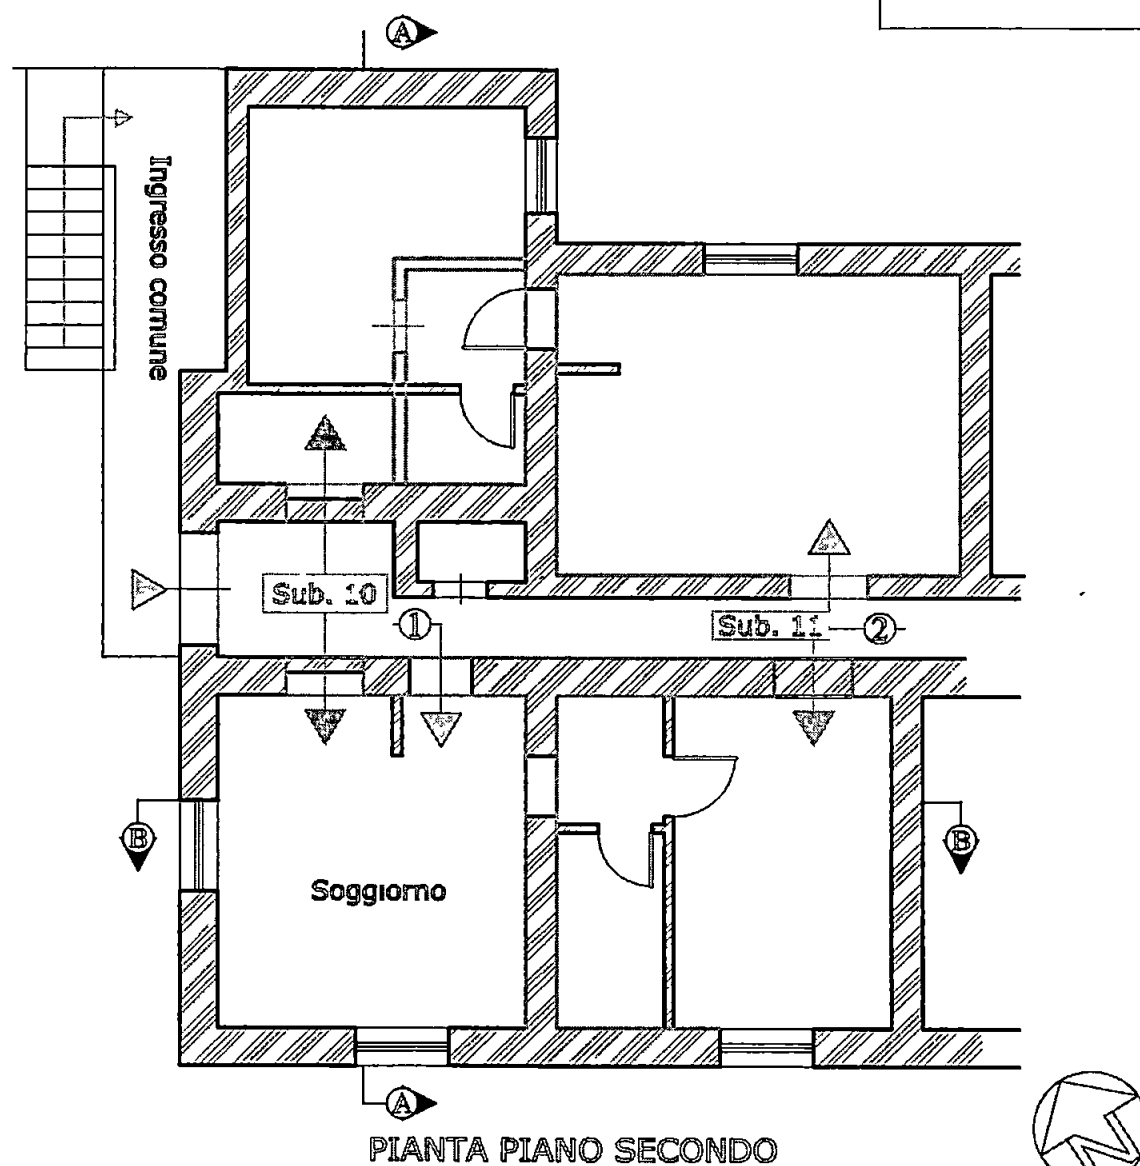

Sezione A-A

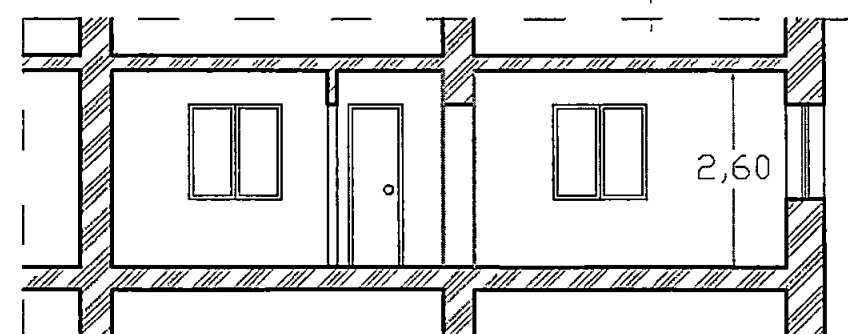

Sezione B-B

Geom. Maurizio Giunti

Felice De Bernardi