


PLANIMETRIA Scala 1:20


- ZONA P.R.G.C. "PAESISTICA-A"

$H. = m.l. 7,50$
 $PIANI = 2$
 $R.C. = 1/12$

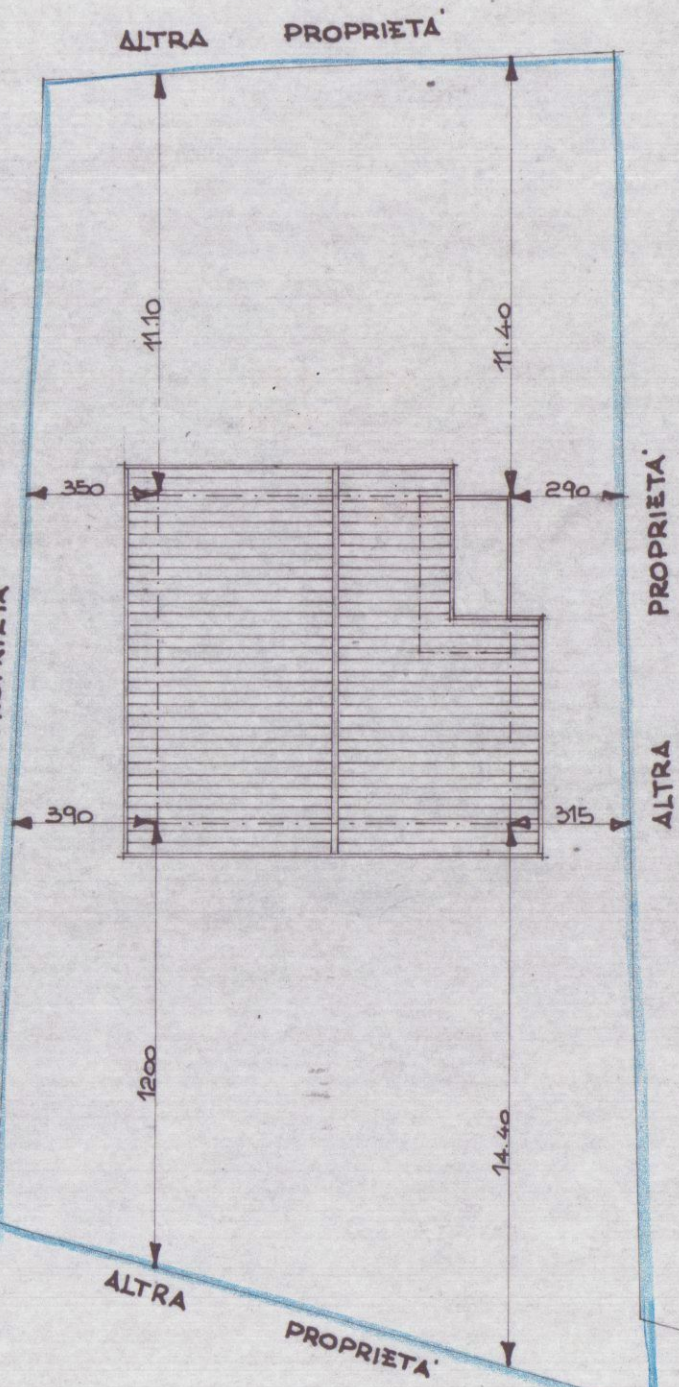

CALCOLO SUPERFICIE E VOLUME

CHOCOLATE SUNDAY

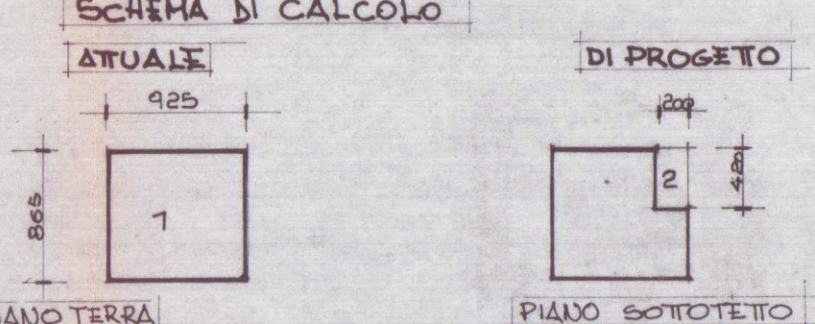


CALCOLO SUP. E VOLUMI

PARTE	DIMENSIONI	SUP.	H.	VOLUME
1	9.25 x 8.65	80.01	3.65	292.04
2	4.20 x 2.00	8.40	0.15	1.26

A BENEDEDE



SUPERFICIE COPERTA MQ. 80.01.
VOLUME TOTALE MC. 290.80

PIANTA PIANO TERRA

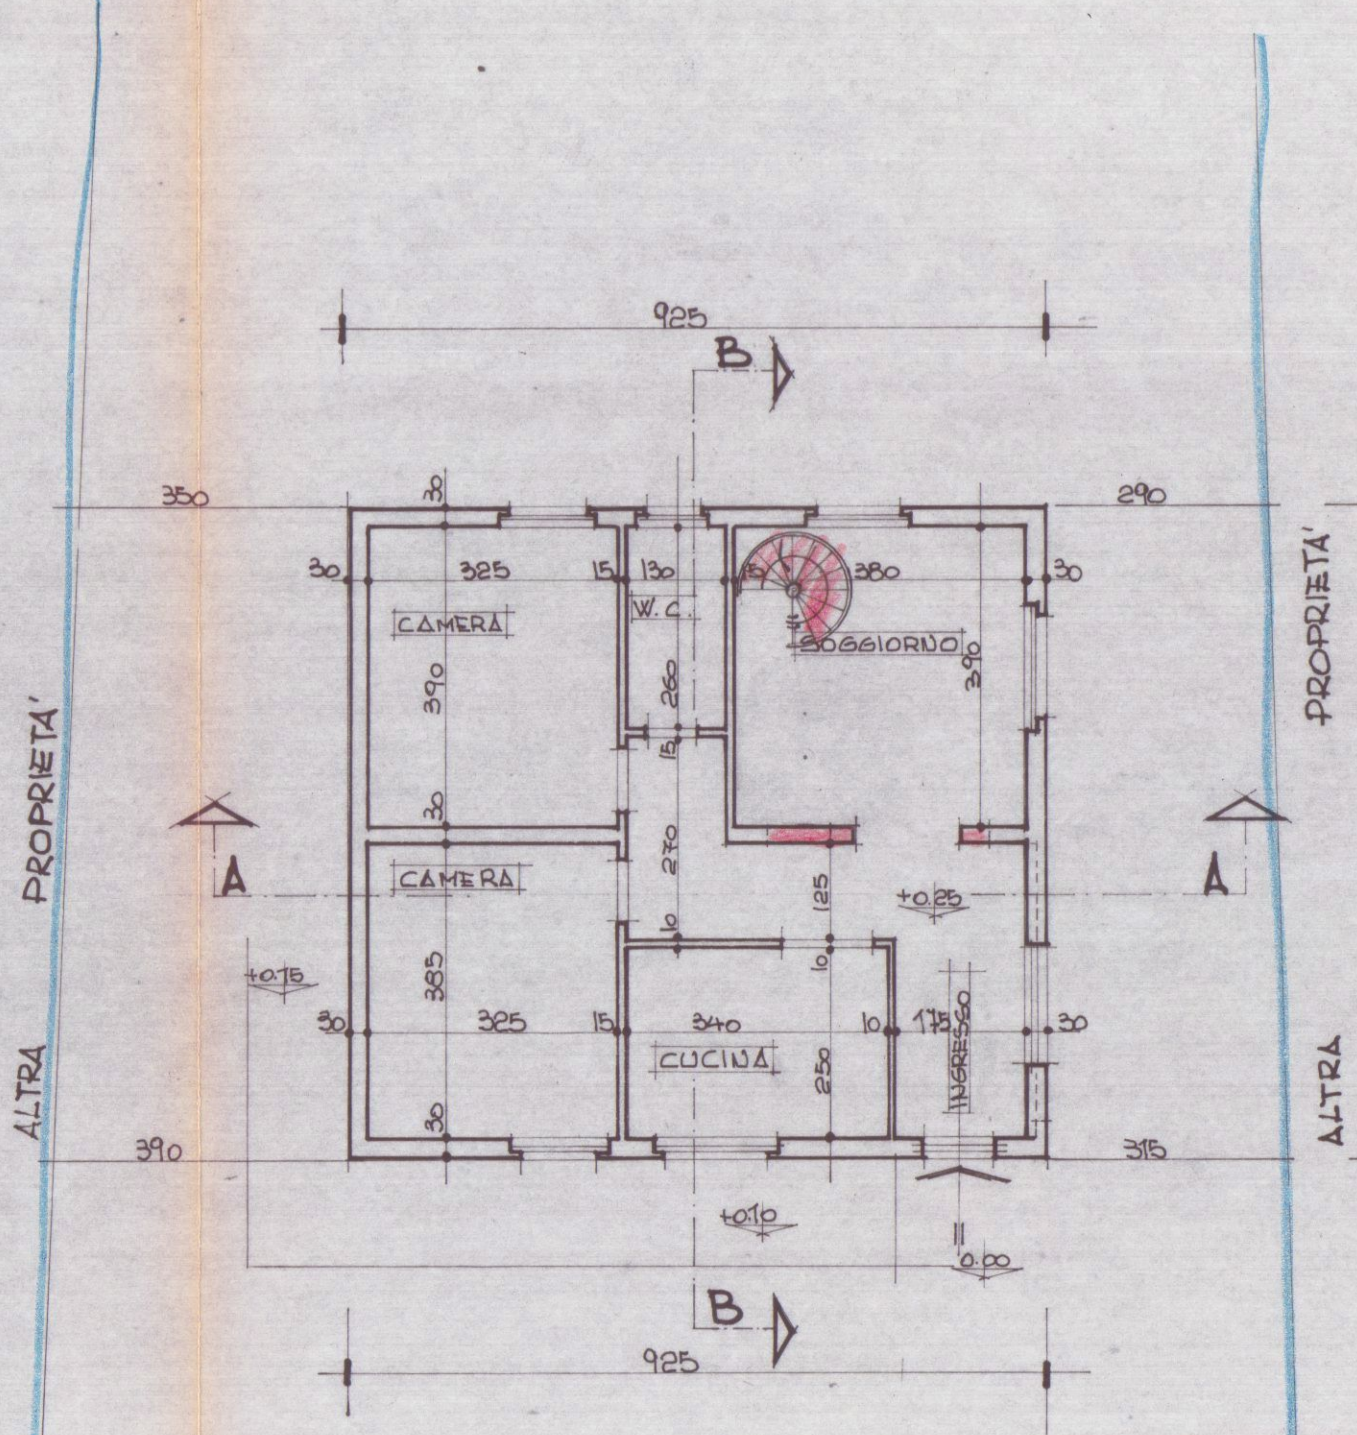


PIANTA SOTTOTETTO


PIANTA COPERTURA

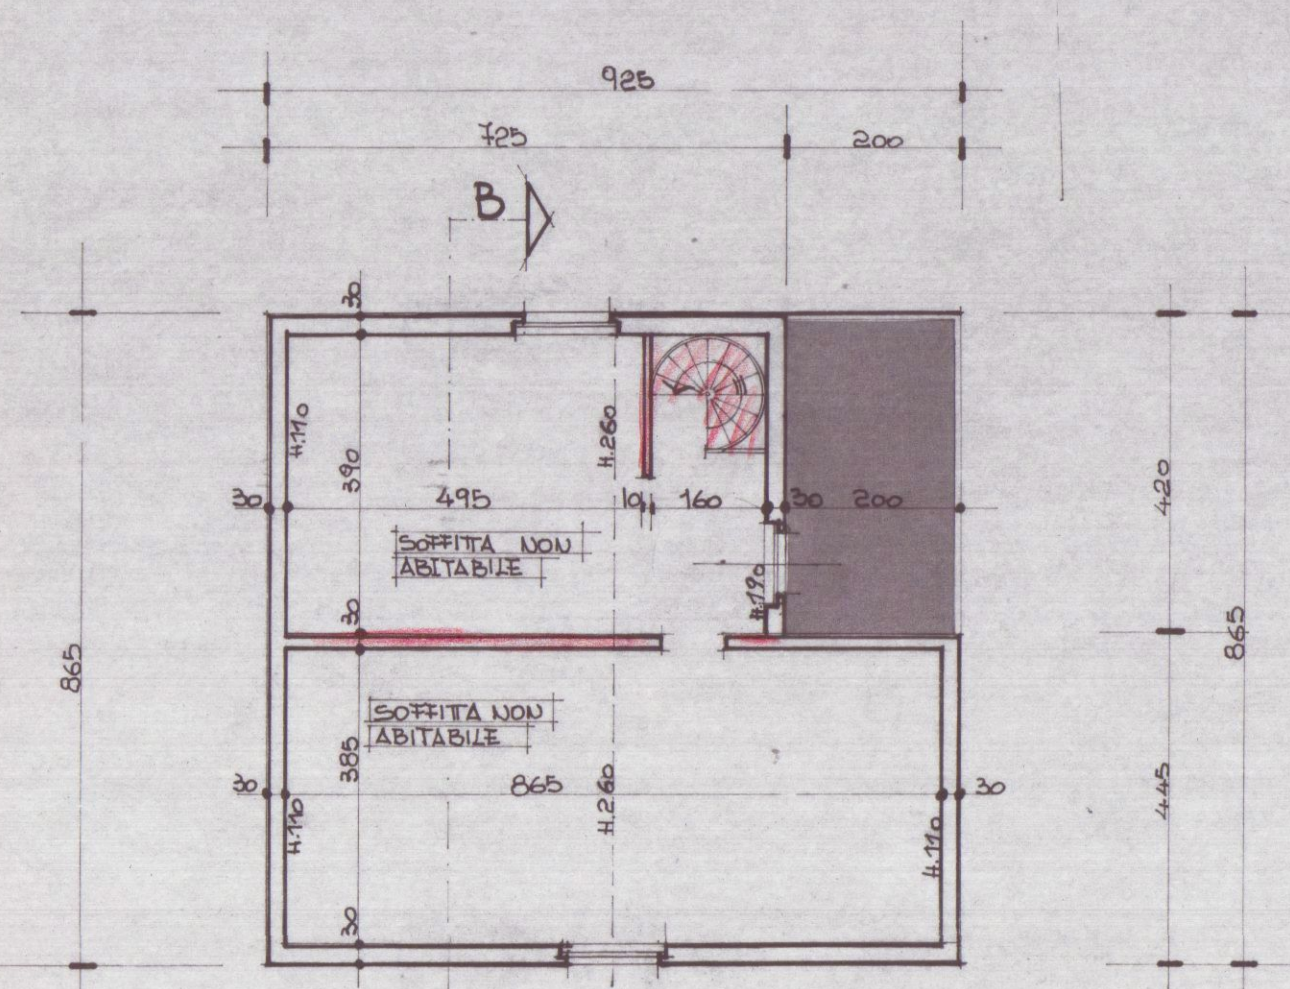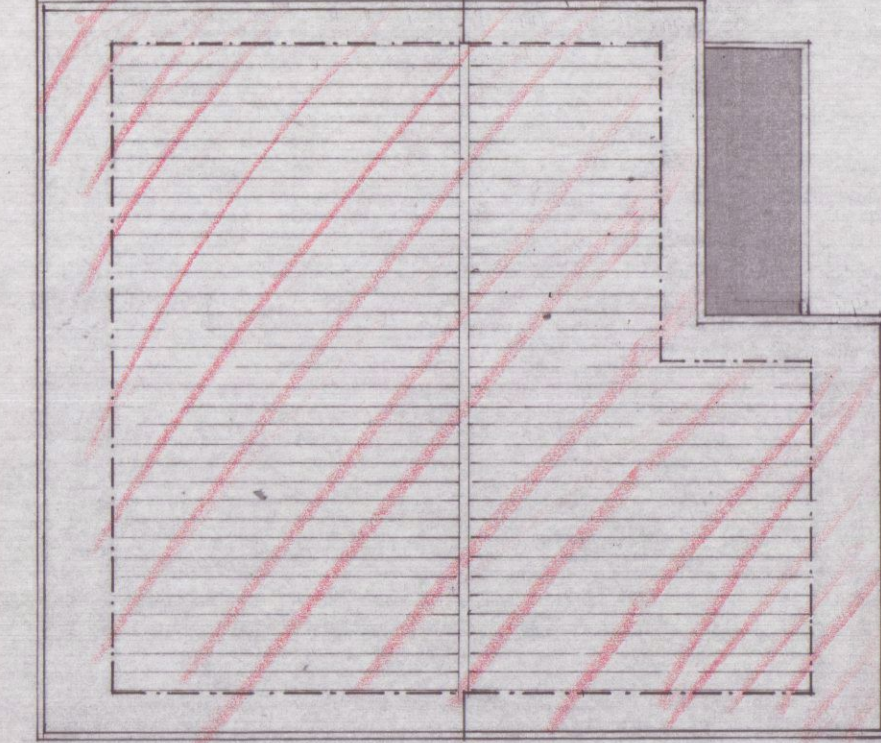


SEZIONE A-A

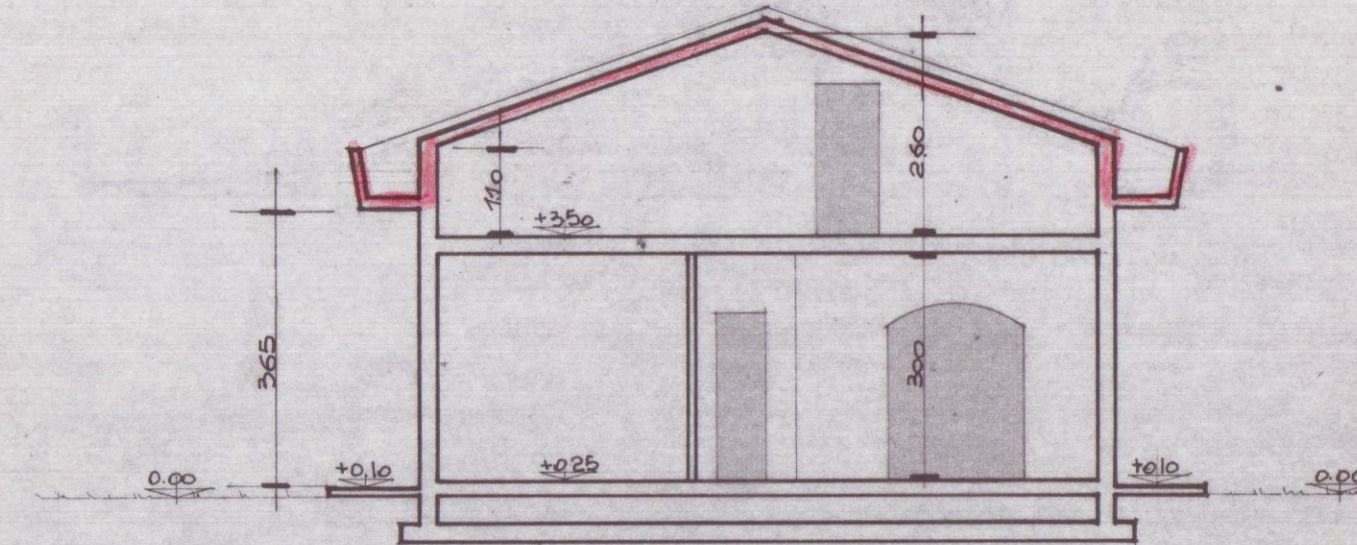


SEZIONE B-B

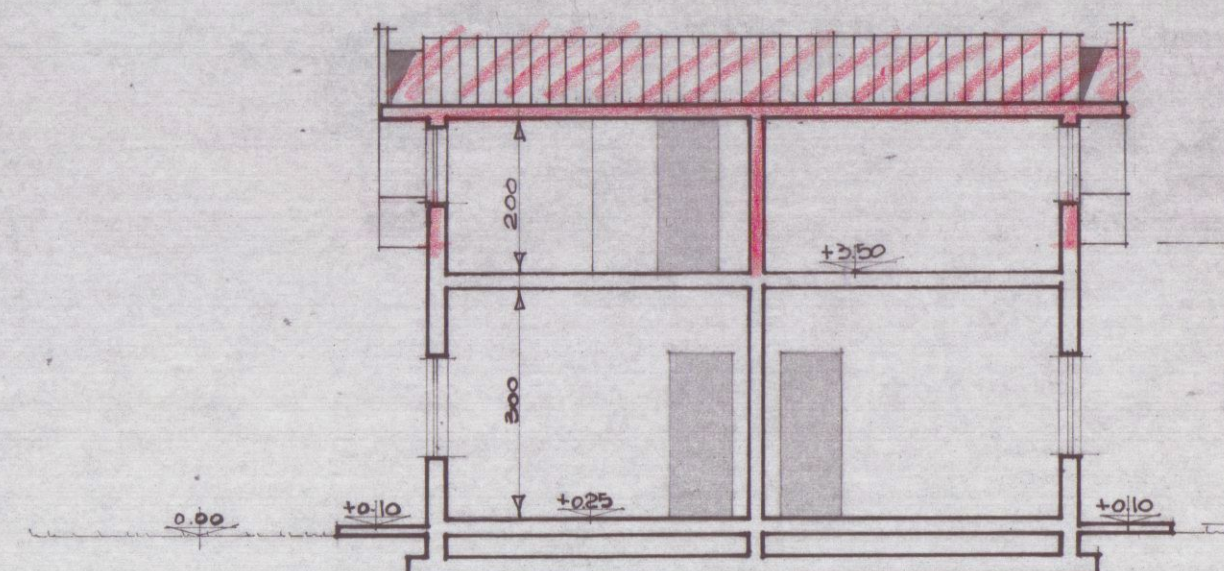


PROSPETTO SUB.-EST.

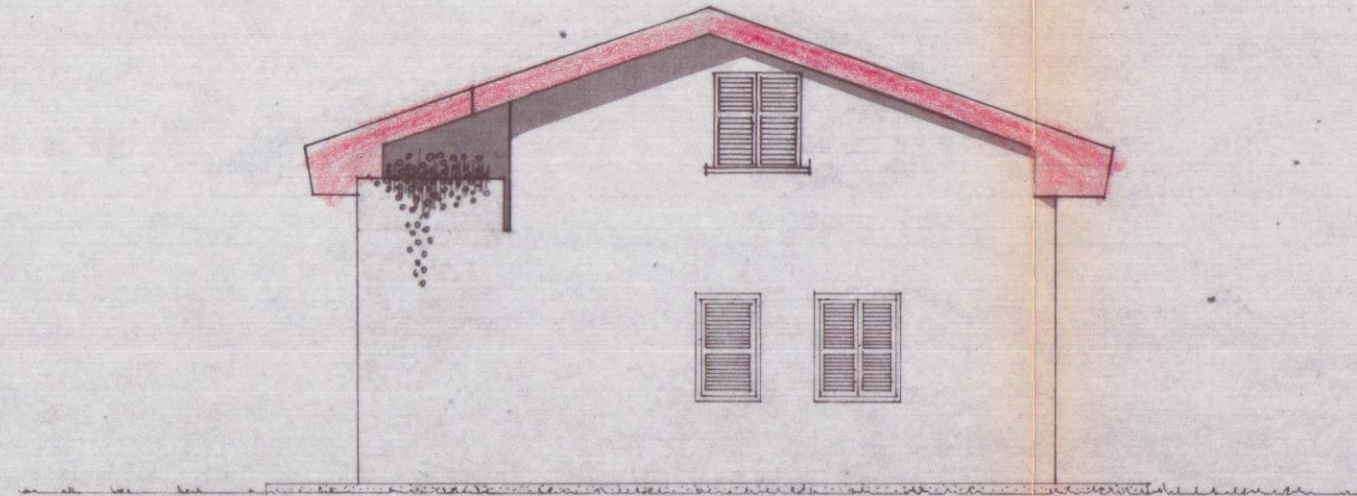

PROSPETTO NORD.-OVEST

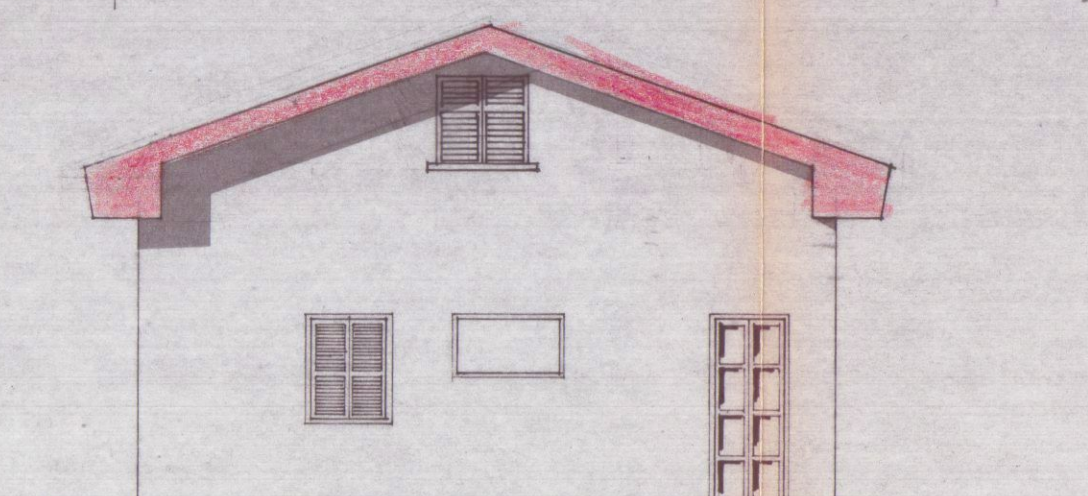

PROSPETTO NORD.-EST

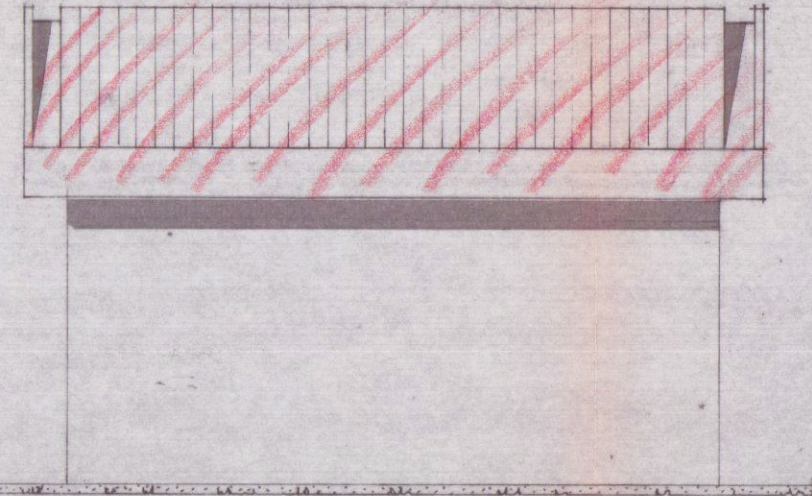

PROSPETTO SUB.-OVEST

