


25 NOV 1993
2 SOLUZIONE
APPROVATO



DI PROGETTO

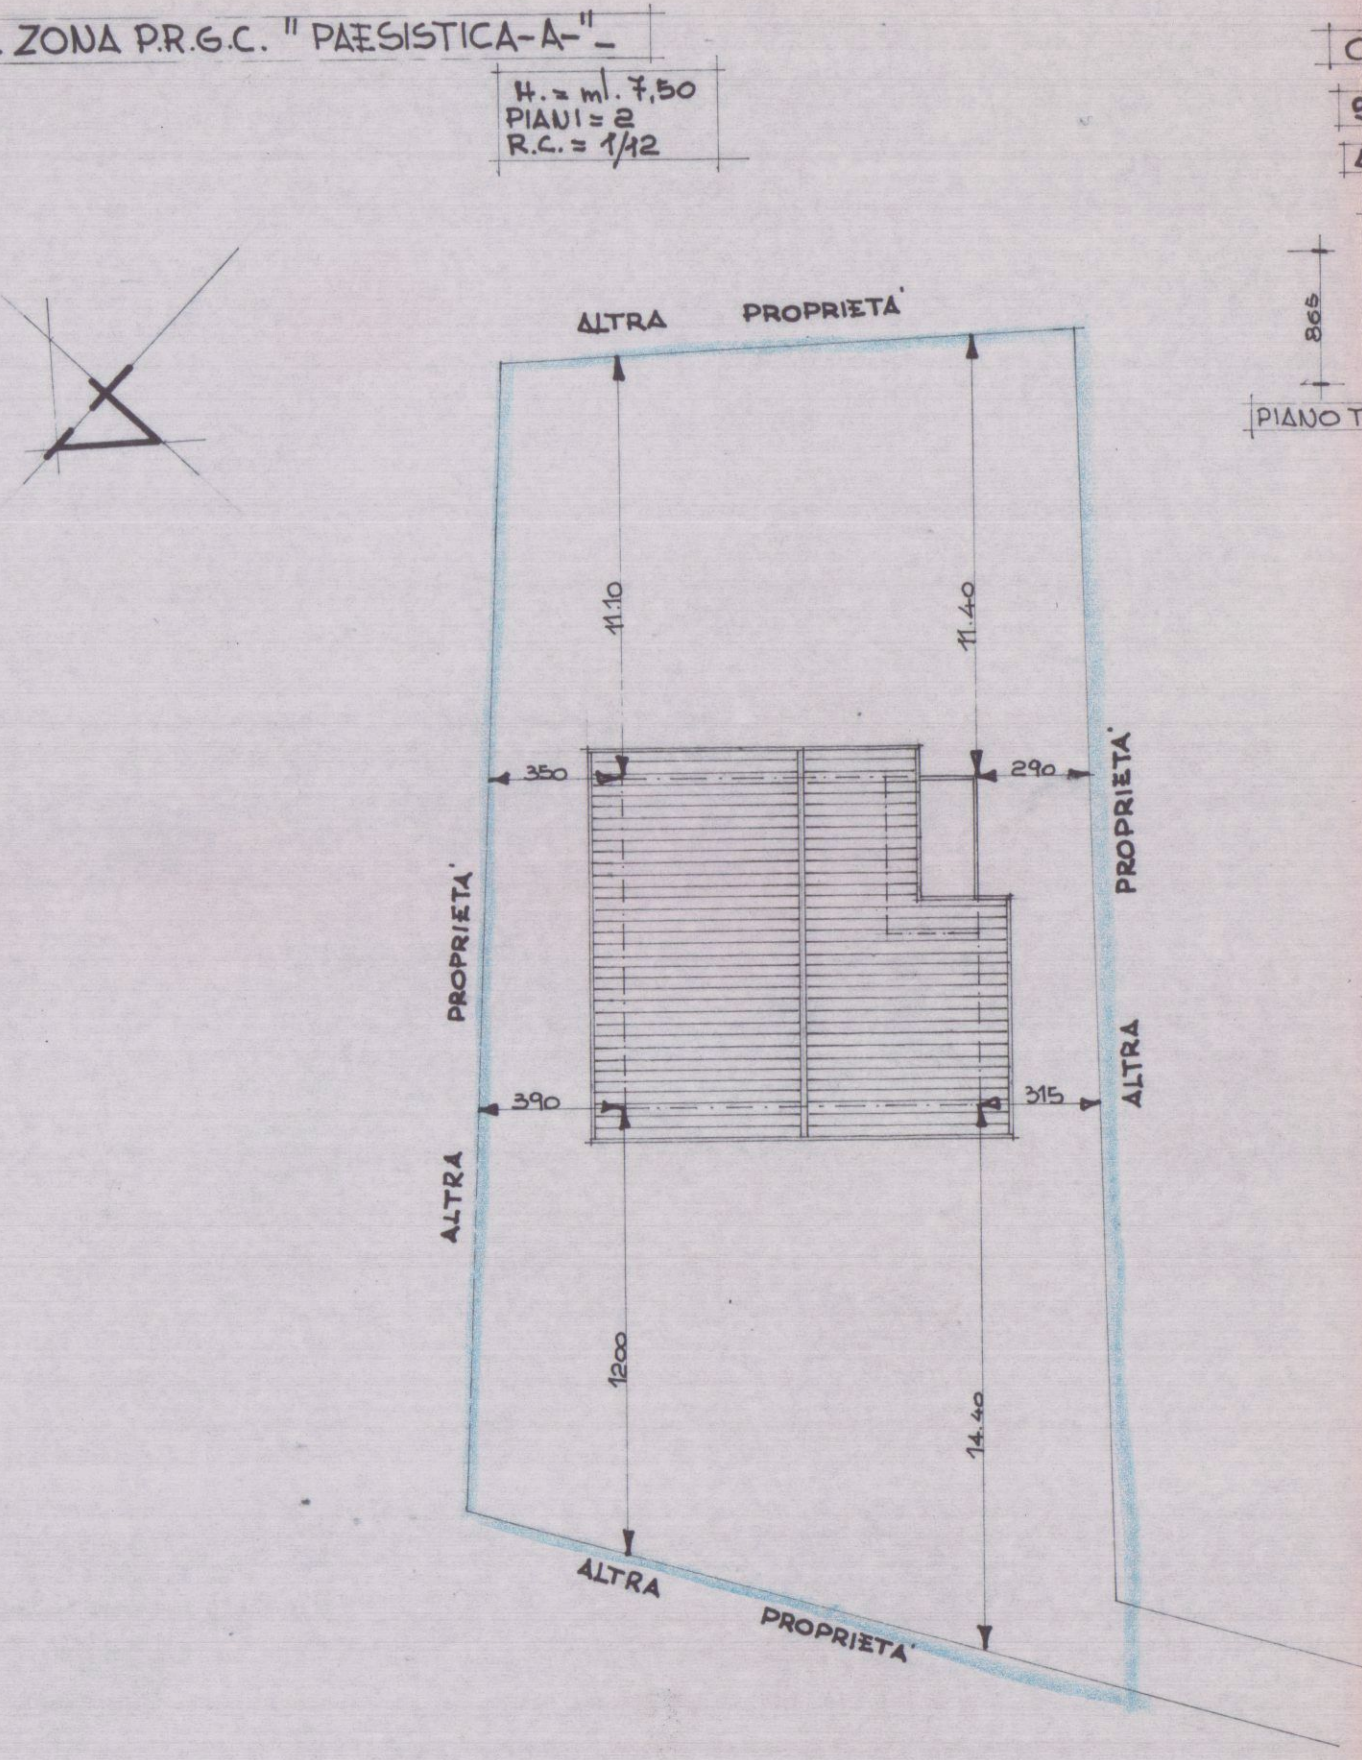

PLANIMETRIA Scala 1:200

CALCOLO SUPERFICI E VOLUMI

SCHEMA DI CALCOLO


ATTUALE

DI PROGETTO


PARTE	DIMENSIONI	SUP.	H.	VOLUME
1	9,25 x 8,65	80,01	3,65	292,04
2	4,20 x 2,00	8,40	4,25	35,70
				M.C. 256,34

SUPERFICIE COPERTA MQ. 80,01


VOLUME TOTALE MC. 256,34

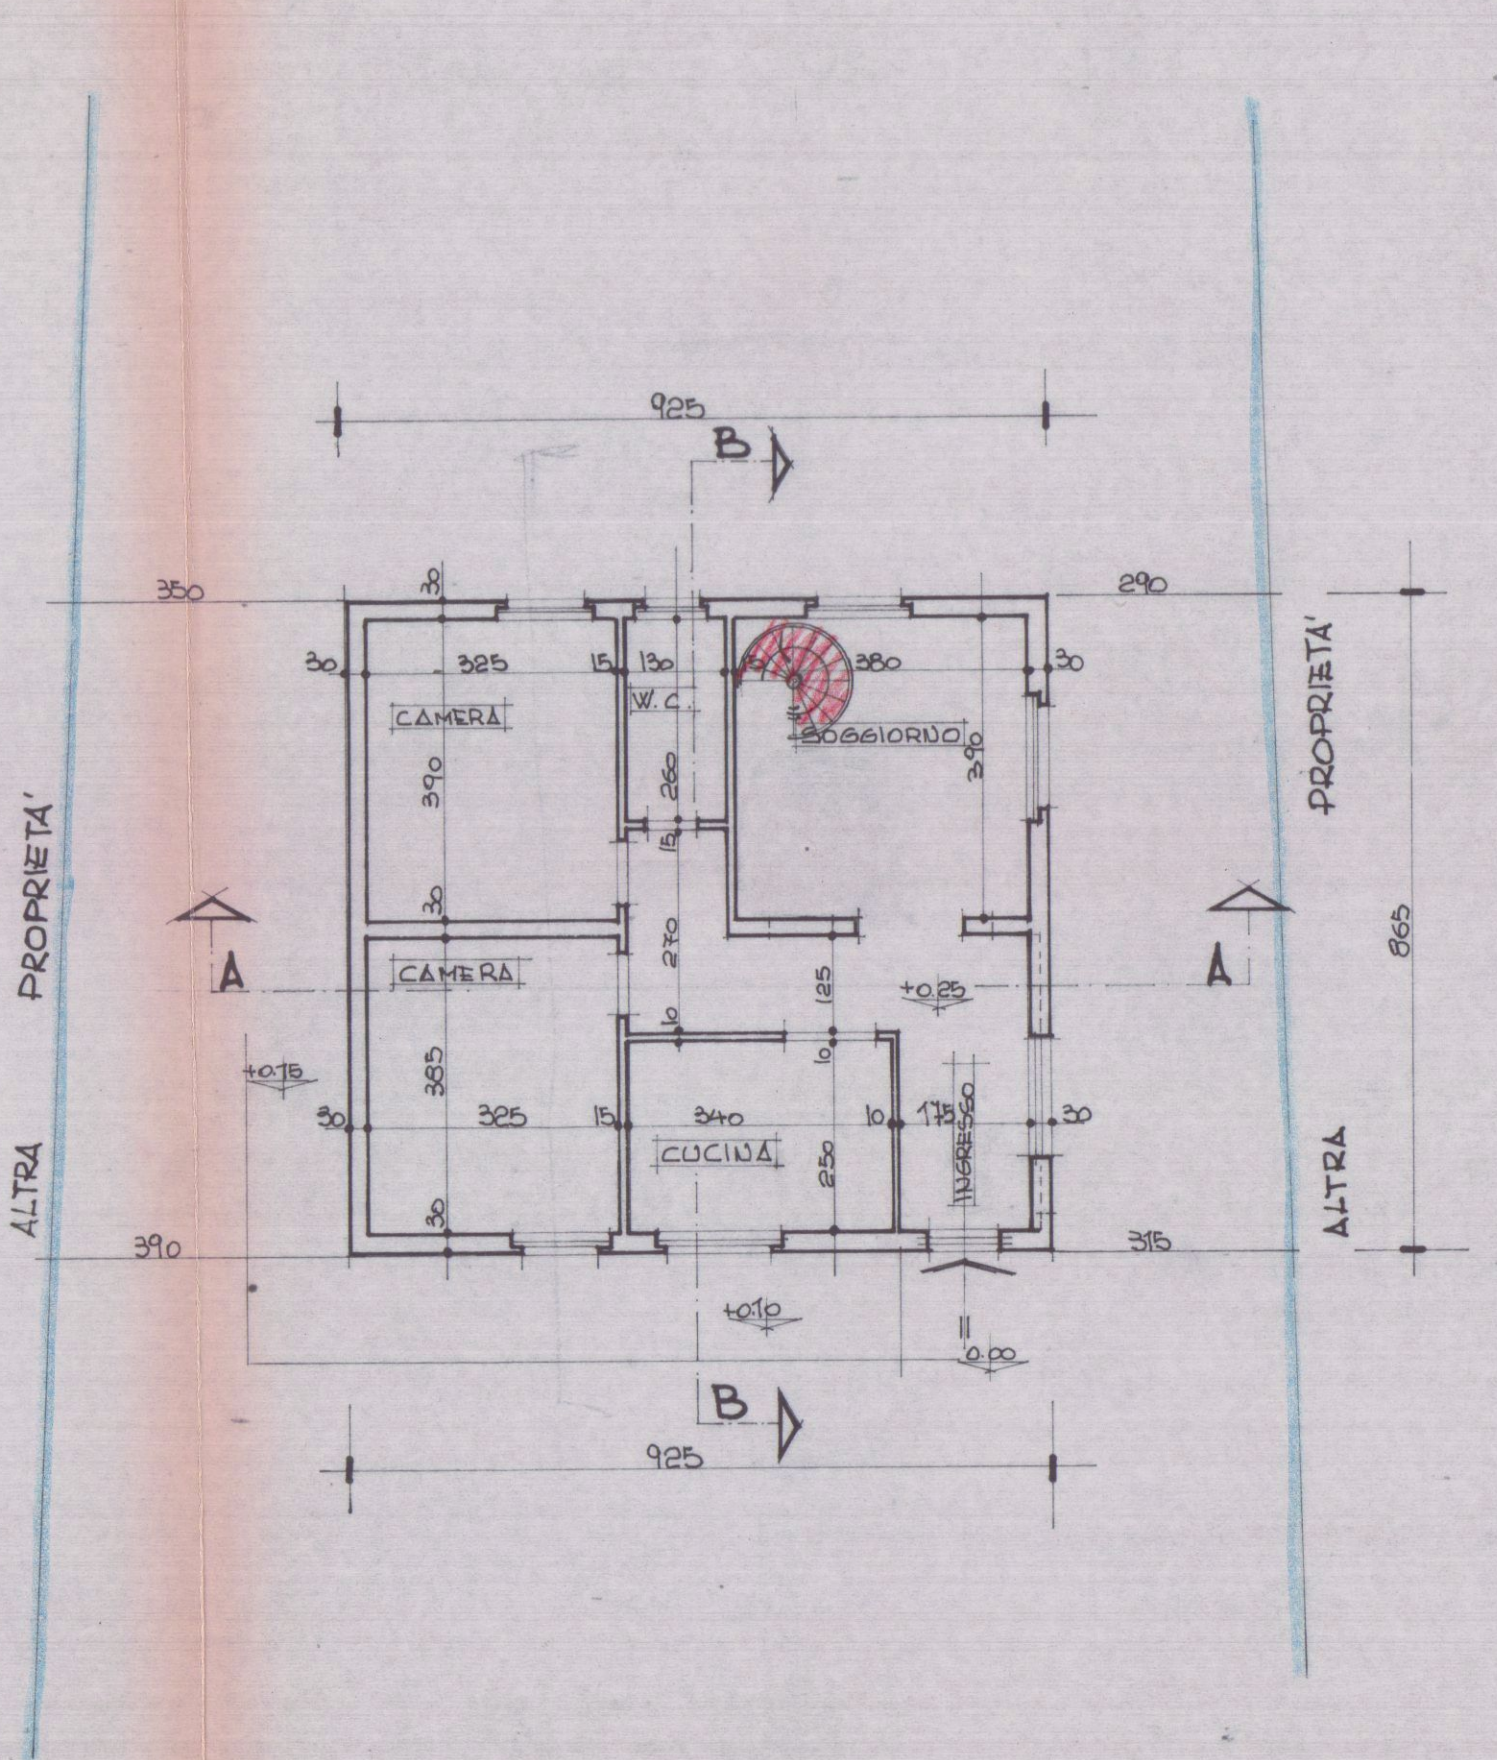


PIANTA PIANO TERRA

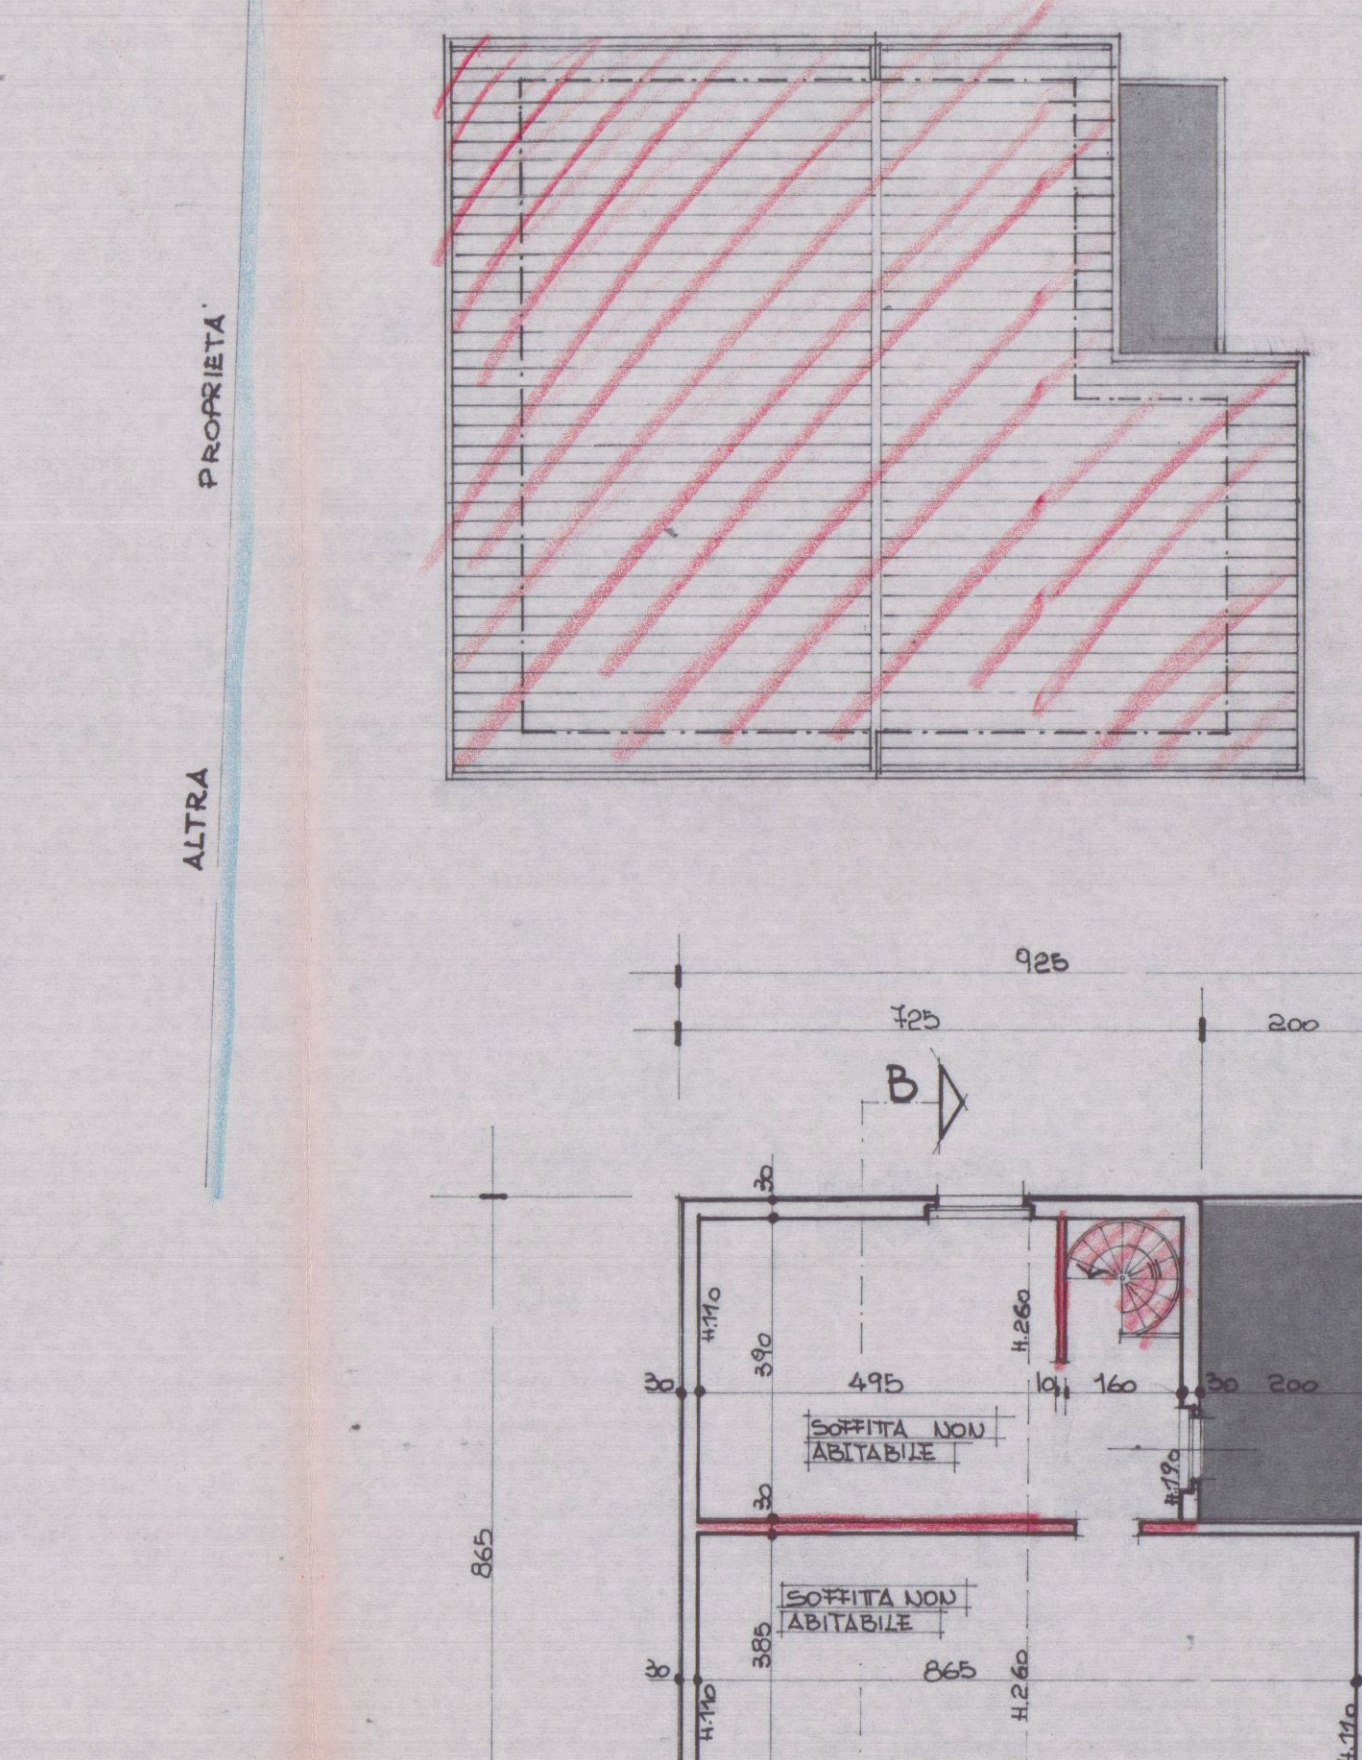


PIANTA COPERTURA

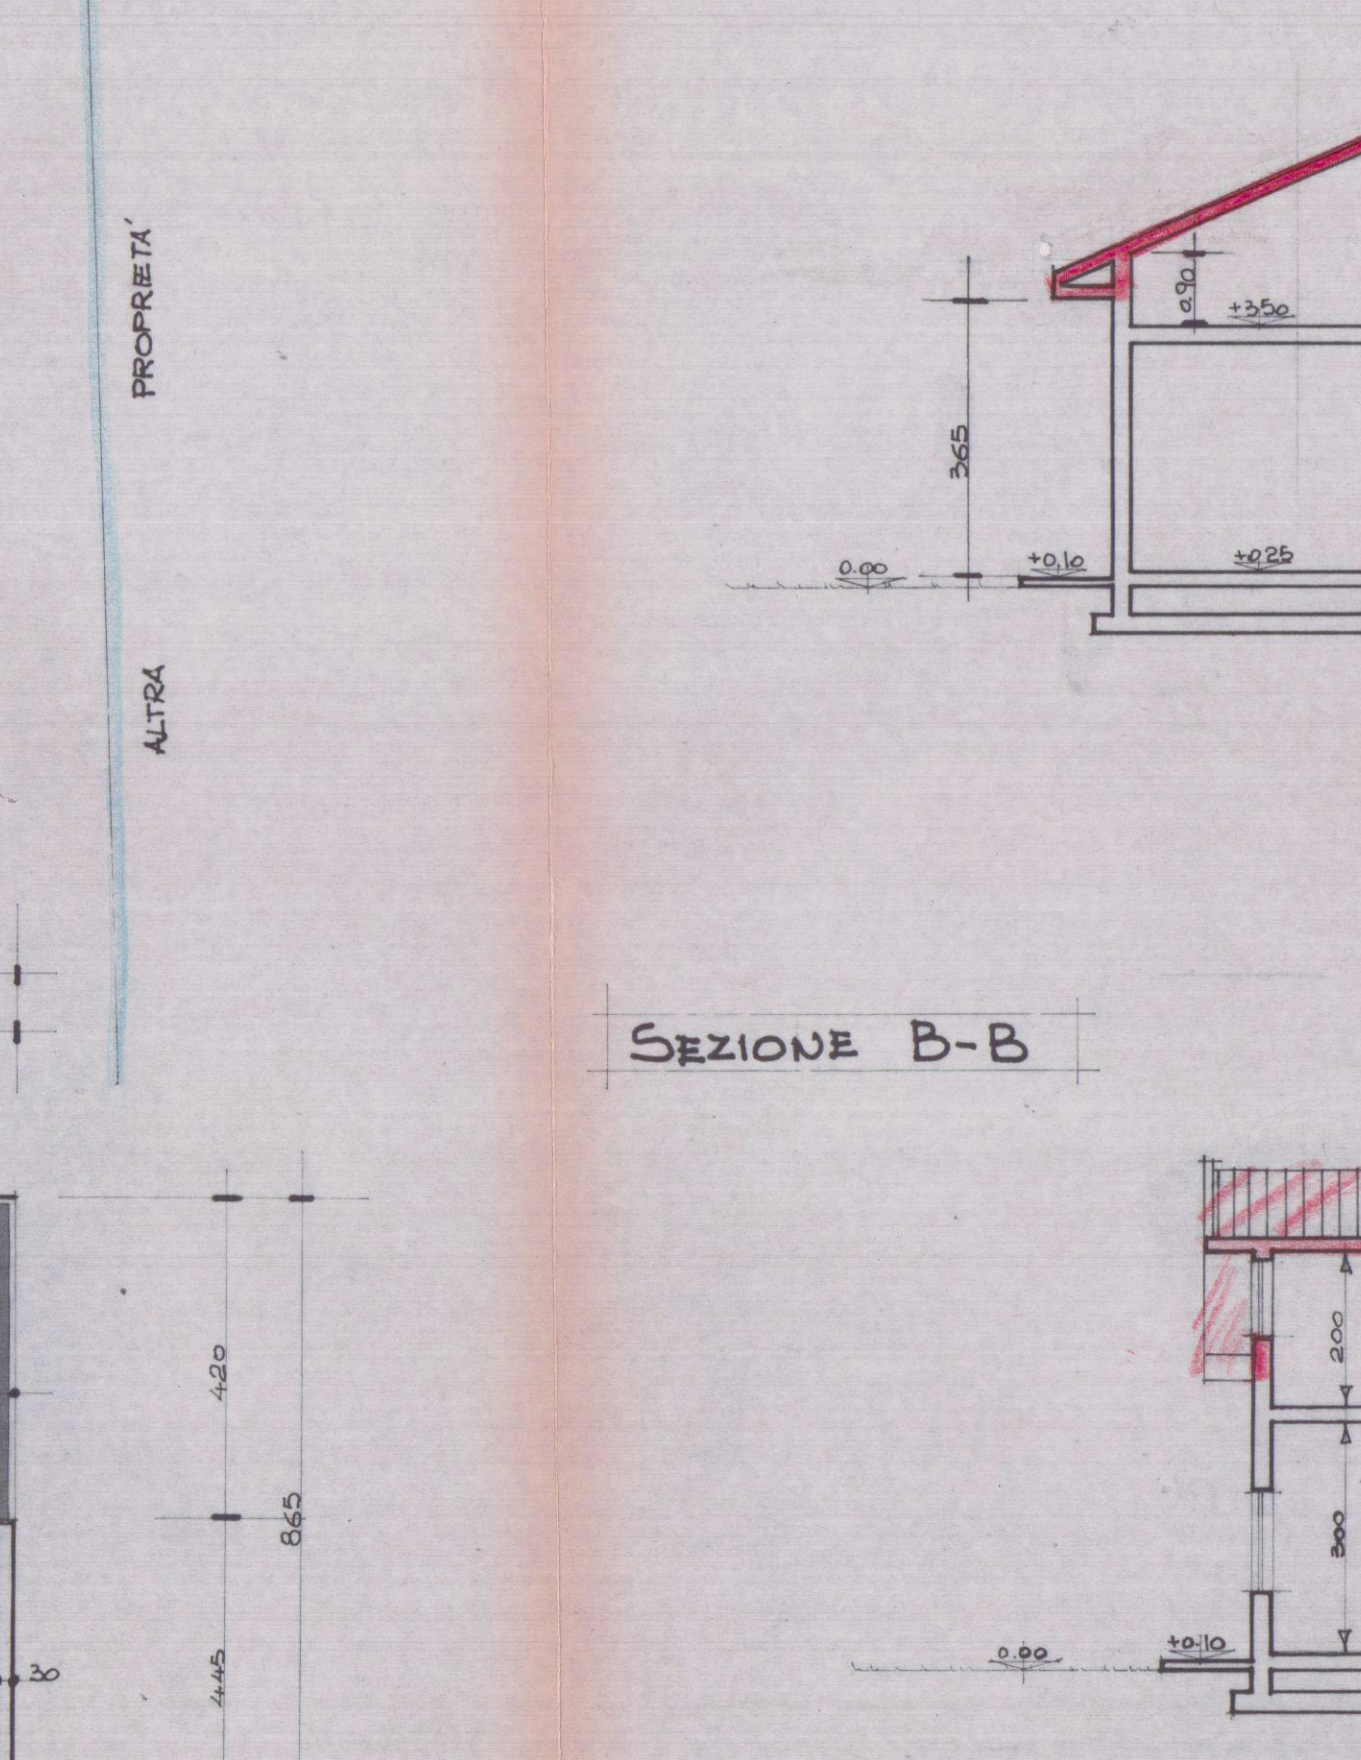


PIANTA SOTTOTETTO

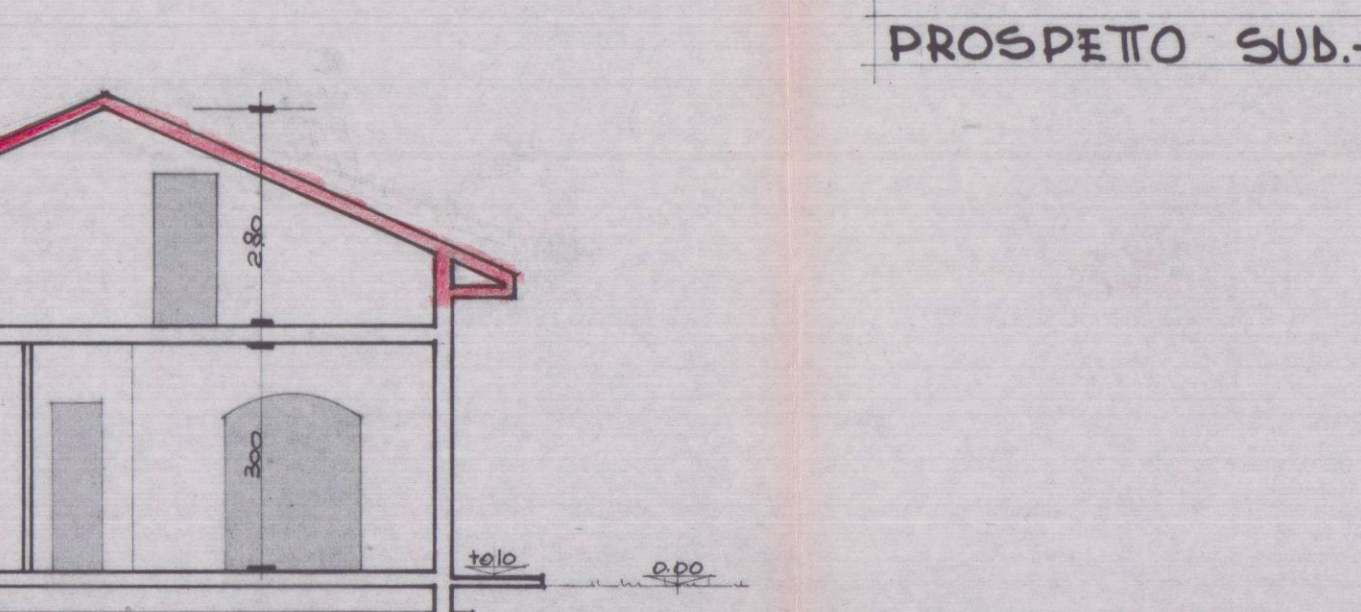


SEZIONE A-A

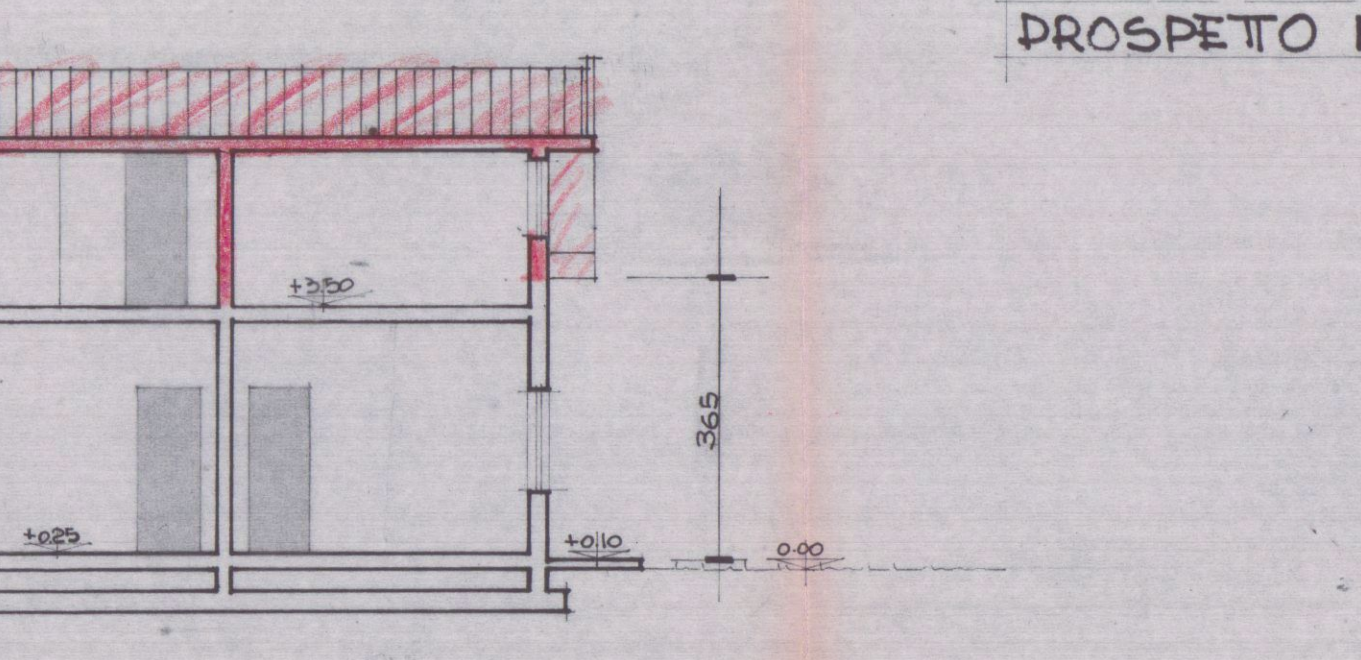


SEZIONE B-B

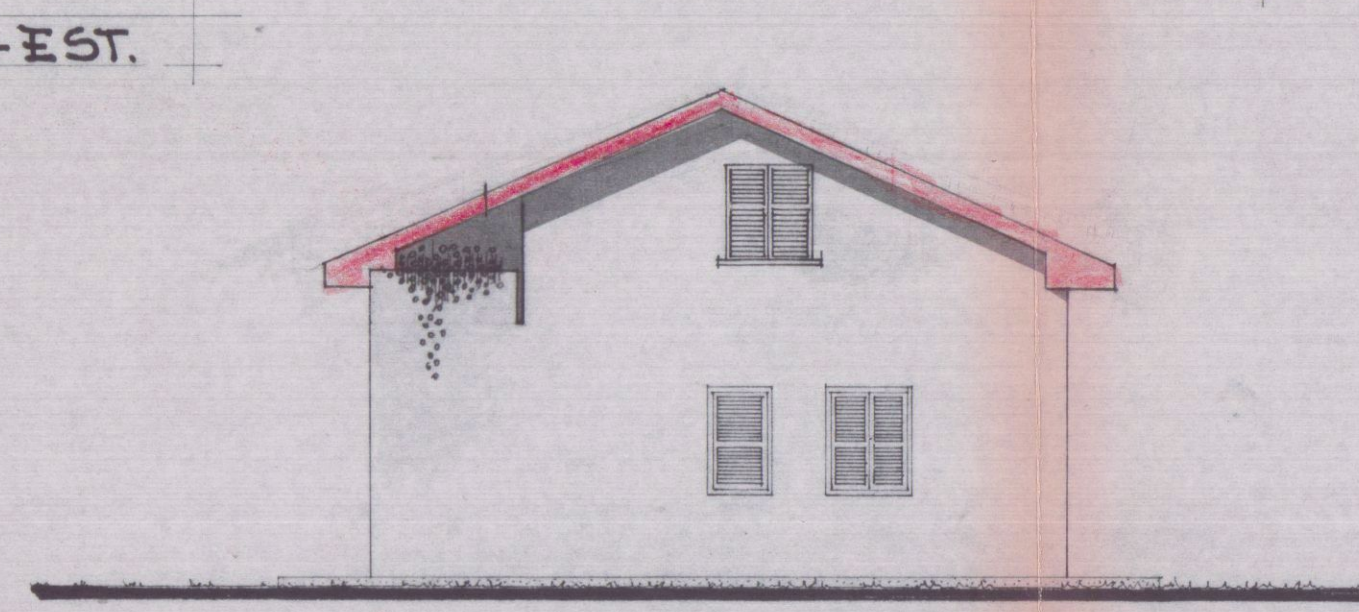


PROSPETTO SUB-EST.

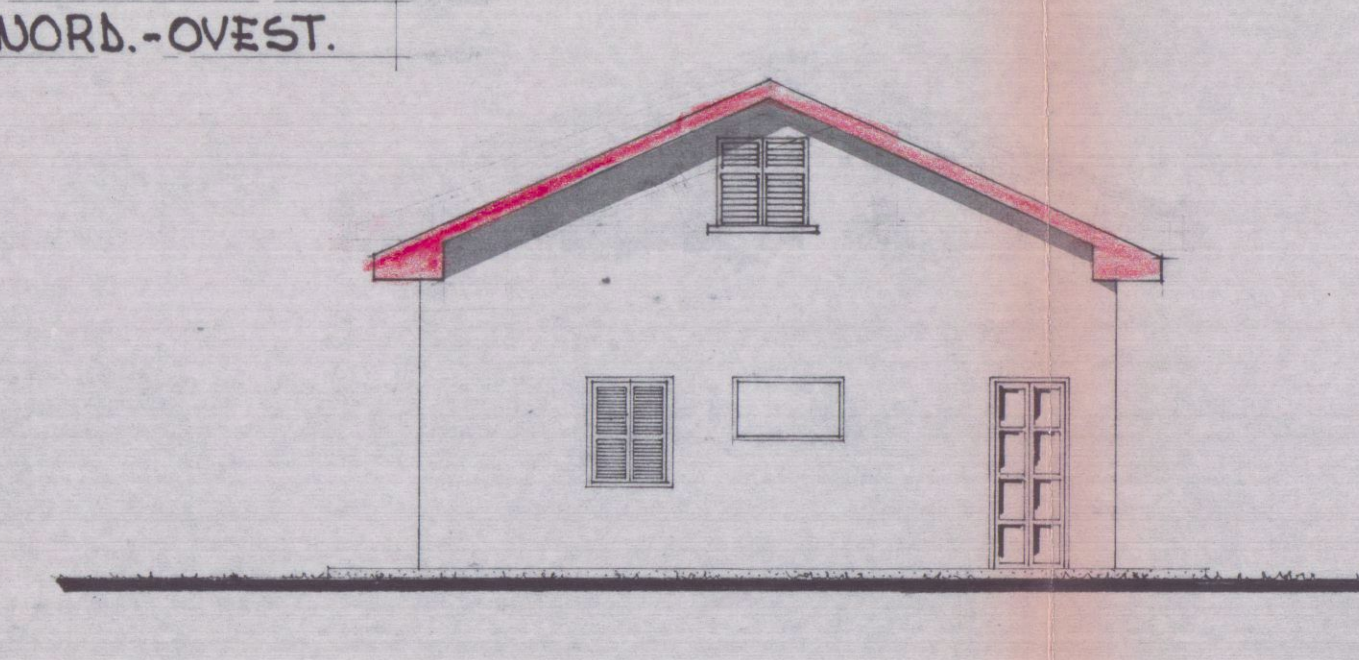

PROSPETTO NORD-OVEST.

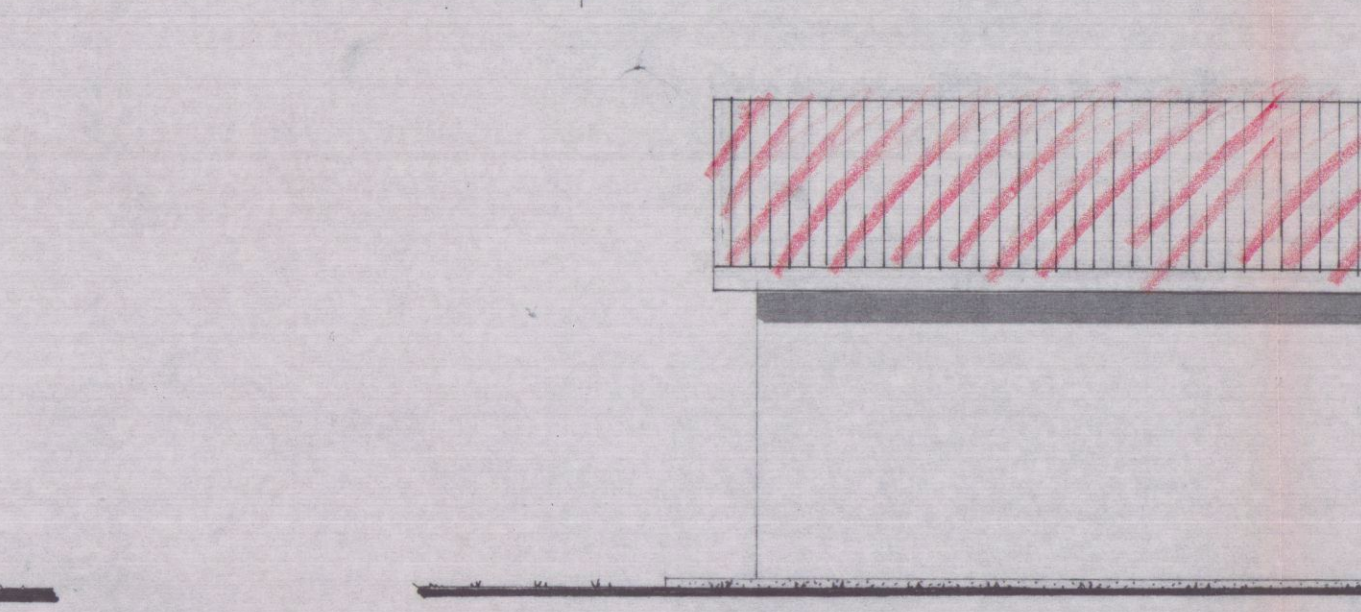

PROSPETTO NORD-EST.

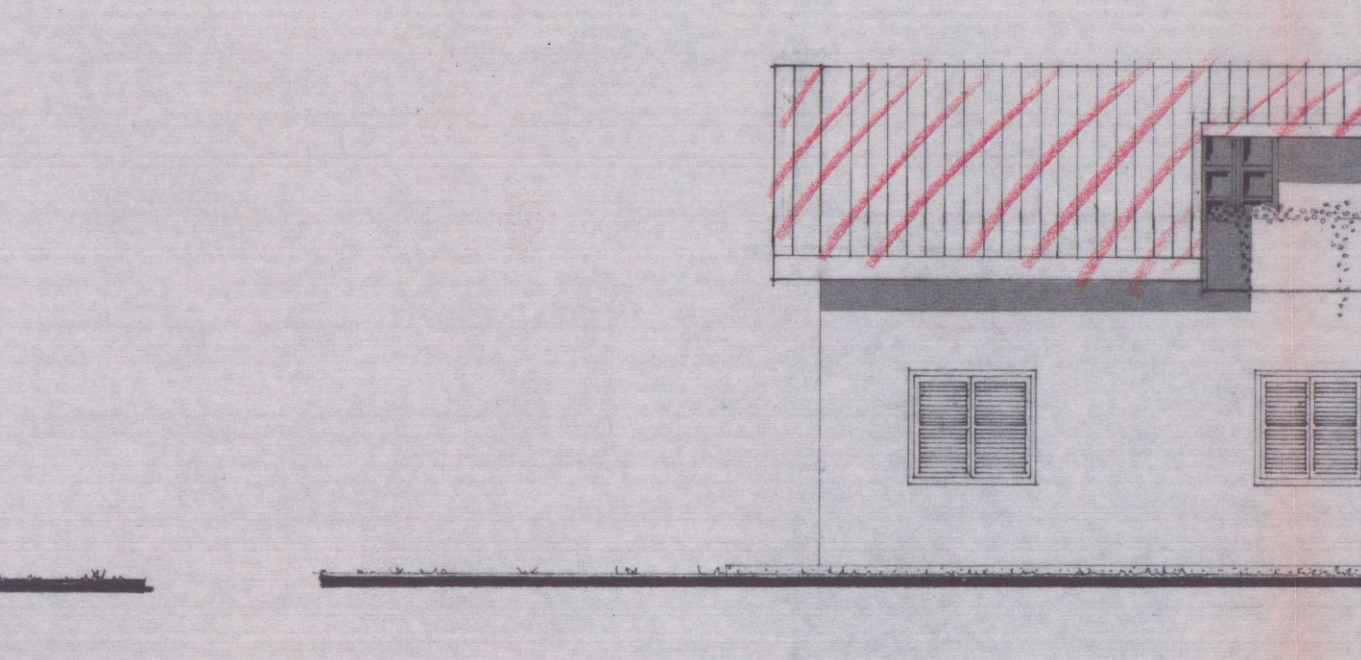

PROSPETTO SUB-OVEST.