



Oggetto: **REALIZZAZIONE DI UNITA' RESIDENZIALI CON VERDE ATTREZZATO**

permesso di costruire n. 110 del 12/11/2008 prot. n. 42551/3459

Committente: 2FD s.r.l. con sede in via Giovan Pietro n°8 Avenza di Carrara



Località: Corvenale

Rif. Catastali: Foglio 66 Mappali 277-278-279-923-385

Tecnico redattore: Geom. Sebastiani Federico

Tecnico supervisore: Ing. Chicchi Alessio

Tecnico strutturale: Ing. Chicchi Alessio

TAV. 1
VARIANTE IN CORSO D'OPERA
(Art. 35 comma 12 della L.R. 105 e art. 45 comma 2 del R.E.C.)
AL PERMESSO DI COSTRUIRE n. 110 del 12/11/2008 Prot. n. 42551/3459 LIMITATAMENTE AL FABBRICATO "D"
Stato concessionato, di progetto e sovrapposto
PIANTE - Scala 1:100


Il tecnico



I committenti



Disegni e note a progetto - Riproduzione senza autorizzazione

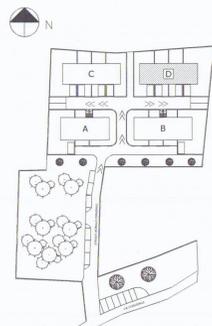


Planimetria di riferimento
scala 1:1000


STATO CONCESSIONATO



Pianta garage
scala 1:100

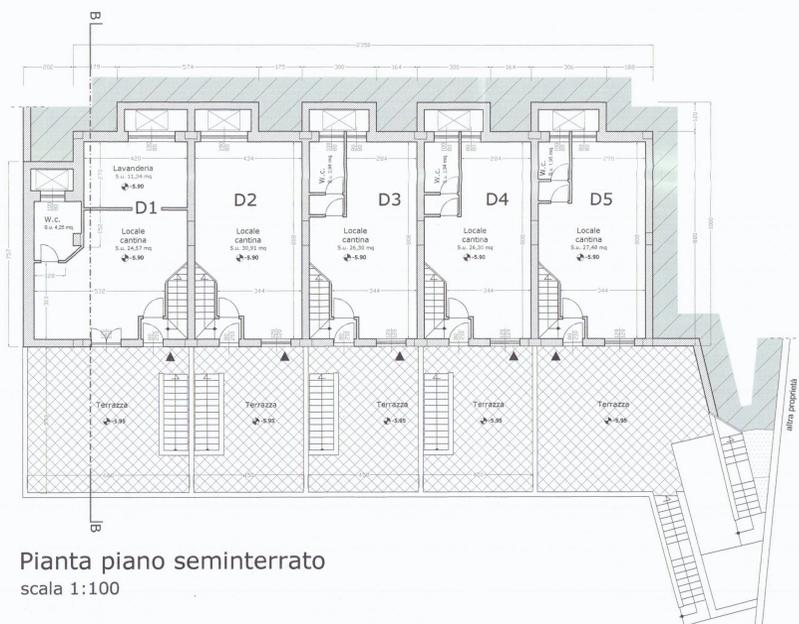


Pianta piano seminterrato
scala 1:100

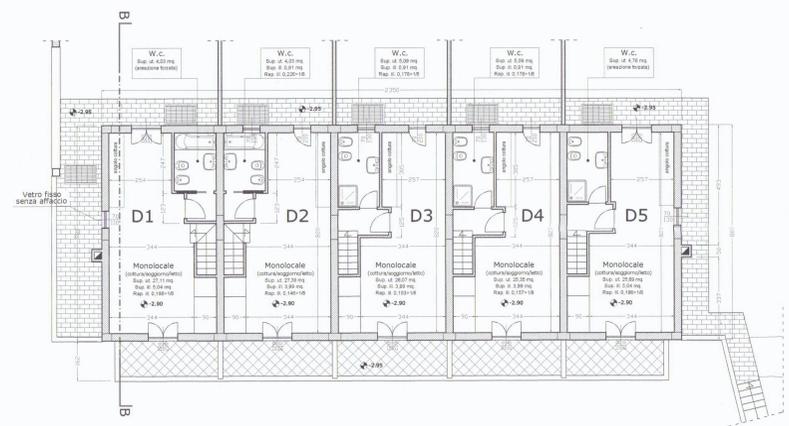


Pianta piano terra
scala 1:100


STATO DI PROGETTO

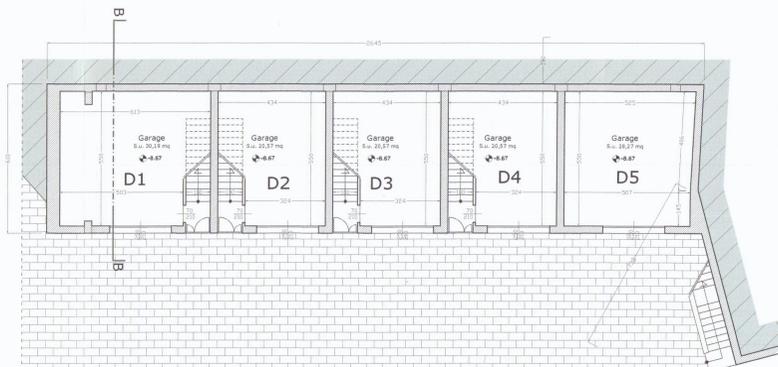

Pianta garage
scala 1:100

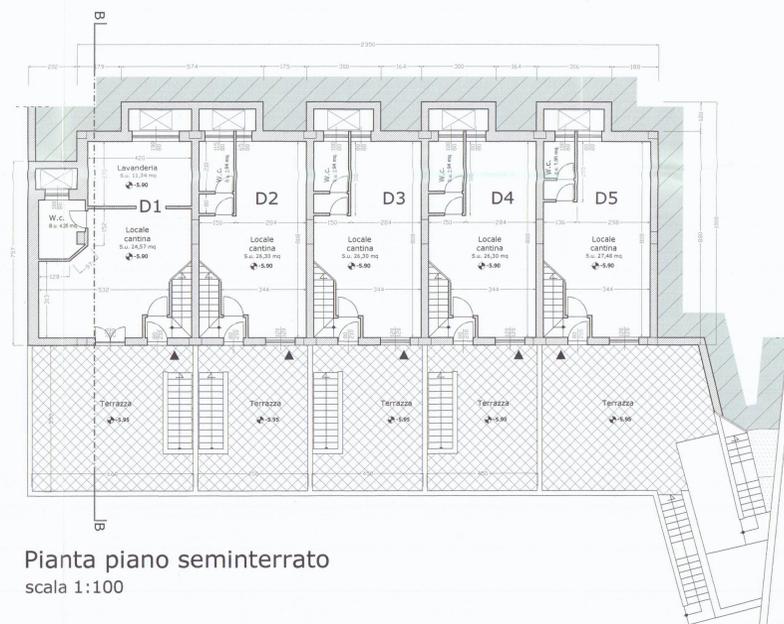


Pianta piano seminterrato
scala 1:100

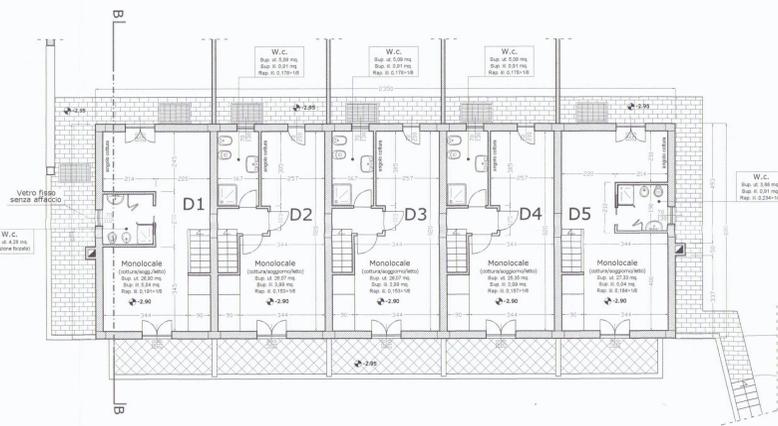


Pianta piano terra
scala 1:100


STATO SOVRAPPOSTO

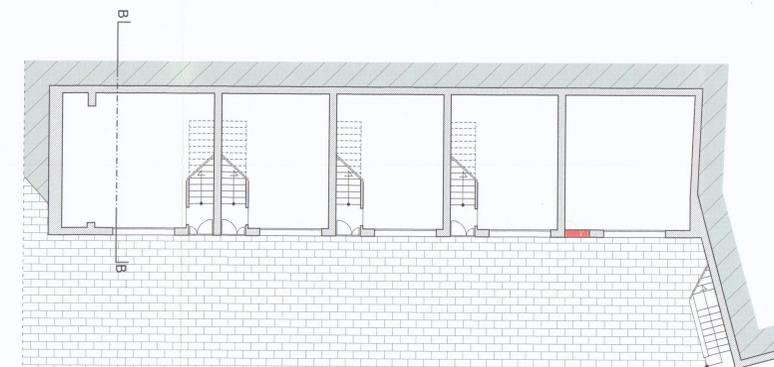

Pianta garage
scala 1:100

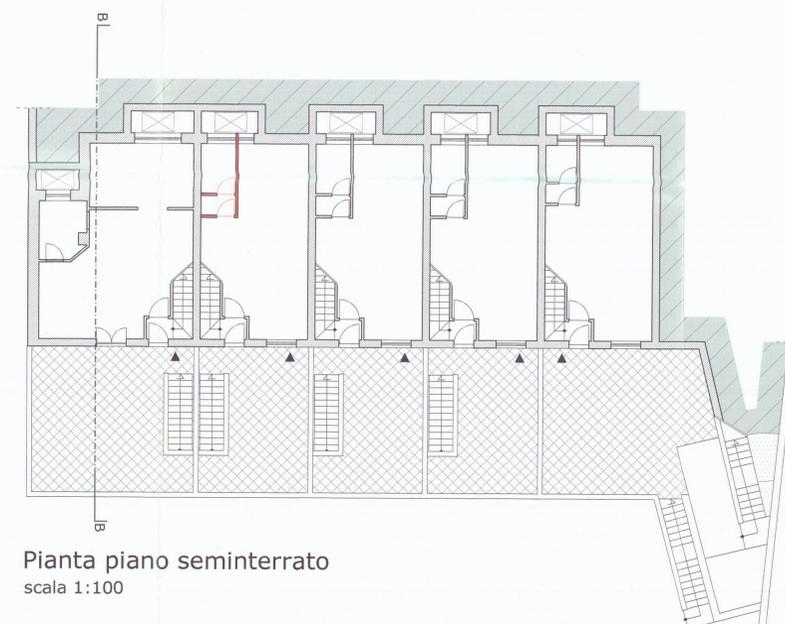

Pianta piano seminterrato
scala 1:100

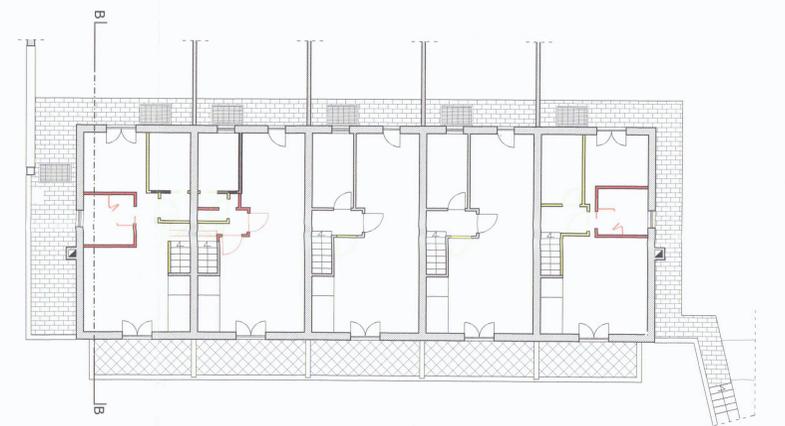

Pianta piano terra
scala 1:100