

2 PROGETTO DI UN FABBRICATO DA COSTRUIRSI AD AVENZA SU TERRENO DI PROPRIETA' DEGLI EREDI ANDREA IMPRESA COSTRUTTRICE GINO ROGGERO

SCALA 1:100

PROGETTISTI DOTT. ARCH. DANTE PETRUCCI DOTT. ARCH. EZIO BIENAIMB

30 MAG. 1968

DOTT. ARCH. E. BIENAIMB

2 SOLUZIONE APPROVATO

30 MAG. 1968

CONTROLLATO

Approvato dal Sindaco alle condizioni indicate nel permesso di costruzione

30 MAG. 1968

L'ING. CAPO




| ALLOGGIO - 1 -  |           |
|-----------------|-----------|
| a Soggiorno     | mq. 20.46 |
| b Cucina        | " 9.94    |
| c Ingresso Dis. | " 18.23   |
| d Bagno         | " 6.10    |
| e Camera        | " 12.32   |
| f Camera        | " 17.60   |
| TOT. mq. 84.65  |           |

| ALLOGGIO - 2 -  |           |
|-----------------|-----------|
| a Ingresso Dis. | mq. 15.53 |
| b Cucina        | " 16.80   |
| c Camera        | " 12.32   |
| d Soggiorno     | " 21.45   |
| e Bagno         | " 4.48    |
| f Camera        | " 14.08   |
| TOT. mq. 84.66  |           |

| ALLOGGIO - 3 -  |           |
|-----------------|-----------|
| a Camera        | mq. 15.42 |
| b Soggiorno     | " 18.79   |
| c Bagno         | " 8.01    |
| d Camera        | " 12.46   |
| e Ingresso Dis. | " 18.27   |
| f Cucina        | " 11.68   |
| TOT. mq. 84.63  |           |

| ALLOGGIO - 4 -  |           |
|-----------------|-----------|
| a Soggiorno     | mq. 21.45 |
| b Camera        | " 13.26   |
| c Bagno         | " 6.64    |
| d Camera        | " 10.92   |
| e Ingresso Dis. | " 17.61   |
| f Cucina        | " 14.49   |
| TOT. mq. 84.37  |           |

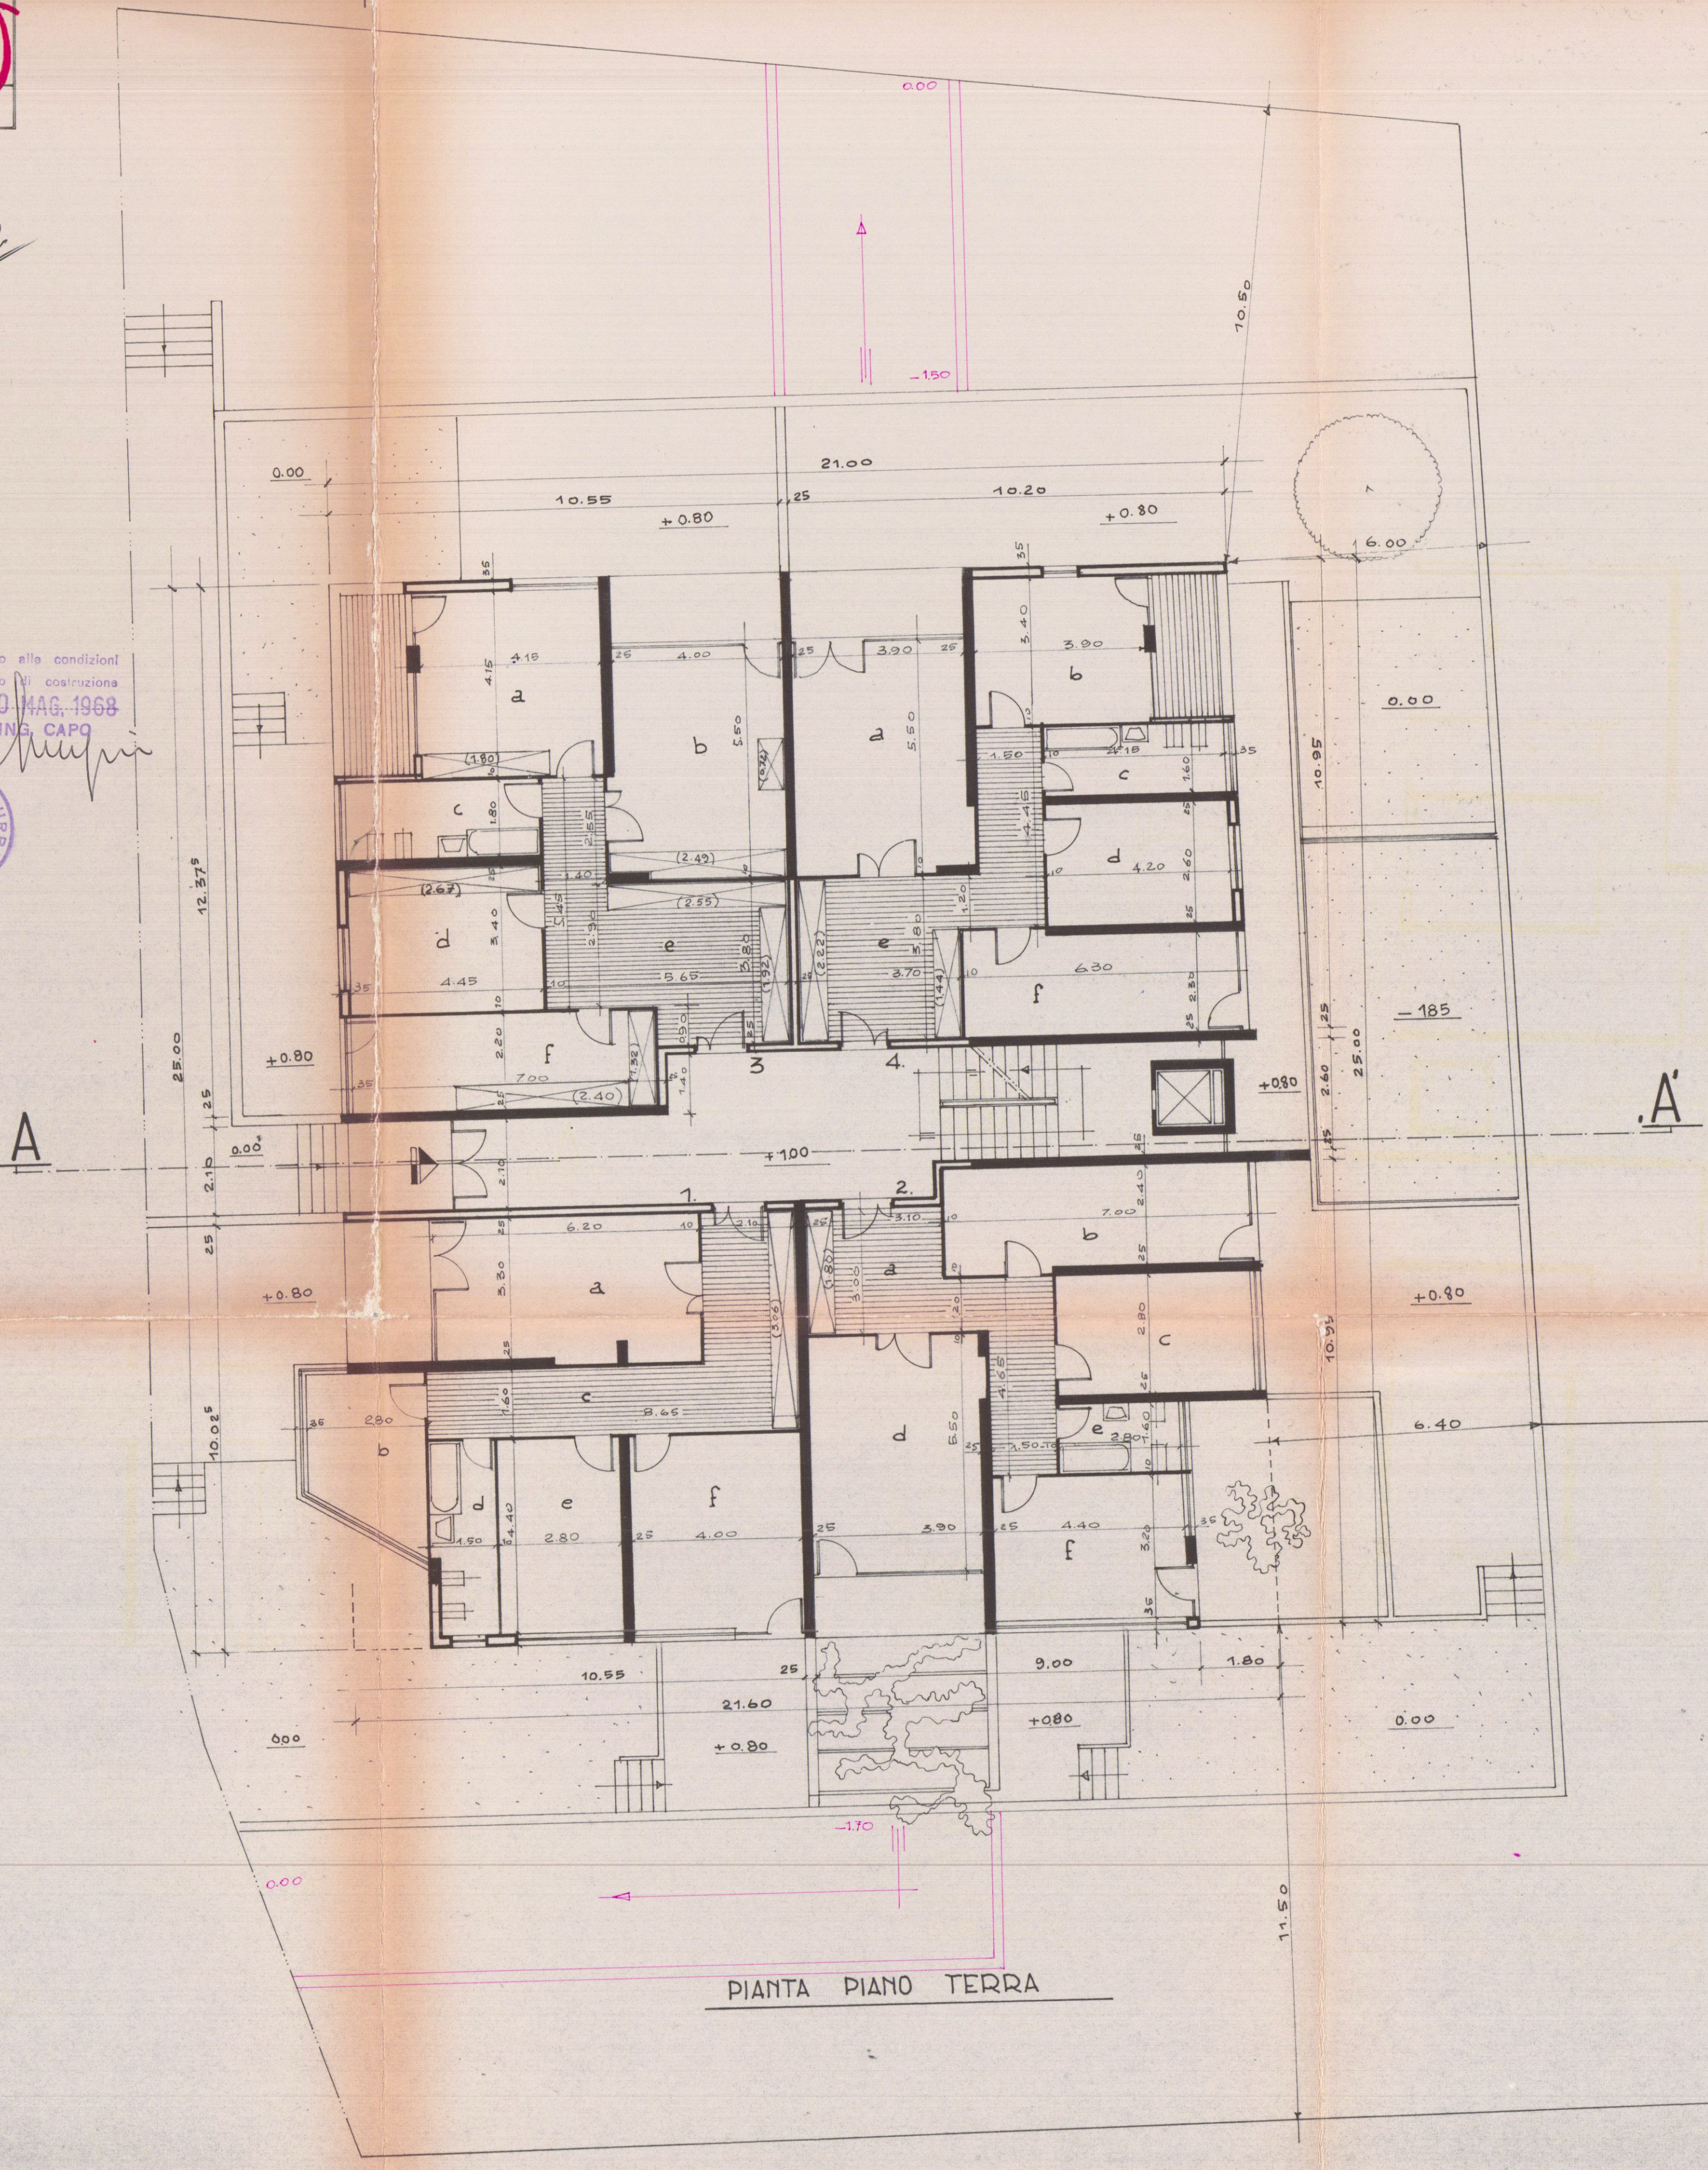

PIANTA PIANO TERRA



PIANTA PIANO PRIMO

| ALLOGGIO - 5 -  |           |
|-----------------|-----------|
| a Soggiorno     | mq. 24.53 |
| b Camera        | " 16.62   |
| c Camera        | " 13.26   |
| d Bagno         | " 4.08    |
| e Ingresso Dis. | " 14.06   |
| f Ripostiglio   | " 1.92    |
| g Cucina        | " 10.30   |
| TOT. mq. 84.77  |           |

| ALLOGGIO - 6 -  |           |
|-----------------|-----------|
| a Camera        | mq. 11.62 |
| b Bagno         | " 4.37    |
| c Camera        | " 6.89    |
| d Camera        | " 12.00   |
| e Ingresso Dis. | " 32.55   |
| f Soggiorno     | " 22.26   |
| g Cucina        | " 9.90    |
| TOT. mq. 99.59  |           |

| ALLOGGIO - 7 -  |           |
|-----------------|-----------|
| a Soggiorno     | mq. 19.04 |
| b Camera        | " 15.60   |
| c Camera        | " 11.96   |
| d Ripostiglio   | " 3.08    |
| e Ingresso Dis. | " 17.53   |
| f Bagno         | " 4.48    |
| g Cucina        | " 12.87   |
| TOT. mq. 84.56  |           |