

3 PROGETTO DI UN FABBRICATO DA COSTRUIRSI AD AVENZA SU TERRENO DI PROPRIETÀ DEGLI EREDI ANDREANI IMPRESA COSTRUTTRICE GINO ROGGERO

SCALA 1:100 PROGETTISTI DOTT. ARCH. DANTE PETRUCCI DOTT. ARCH. EZIO BIENAIMÉ

30 MAG. 1968 DANTE PETRUCCI ARCHITETTO

DOTT. ARCH. E. BIENAIMÉ

2

ESCLUSIONE APPROVATO

30 MAG. 1968

ALLOGGI - 8-12-

a Soggiorno	mq	25.41
b Camera	"	13.26
c Bagno	"	6.64
d Camera	"	10.92
e Ingresso Dis.	"	17.61
f Cucina	"	10.35
TOT. mq		84.19

Approvato dal Sindaco, alle condizioni indicate nel permesso di costruzione N° 142 del 30 MAG. 1968 L'ING. CAPO


ALLOGGI - 9-10-13-14-

a Camera	mq	15.42
b Spogliatoio	"	6.90
c Soggiorno	"	17.60
d Bagno	"	5.22
e Ingresso Dis.	"	16.83
f Camera	"	12.46
g Cucina	"	10.34
TOT. mq		84.77

ALLOGGI - 11-15-


a Soggiorno	mq	20.08
b Camera	"	14.08
c Bagno	"	7.36
d Camera	"	12.60
e Ingresso Dis.	"	18.63
f Cucina	"	11.52
TOT. mq		84.27

A

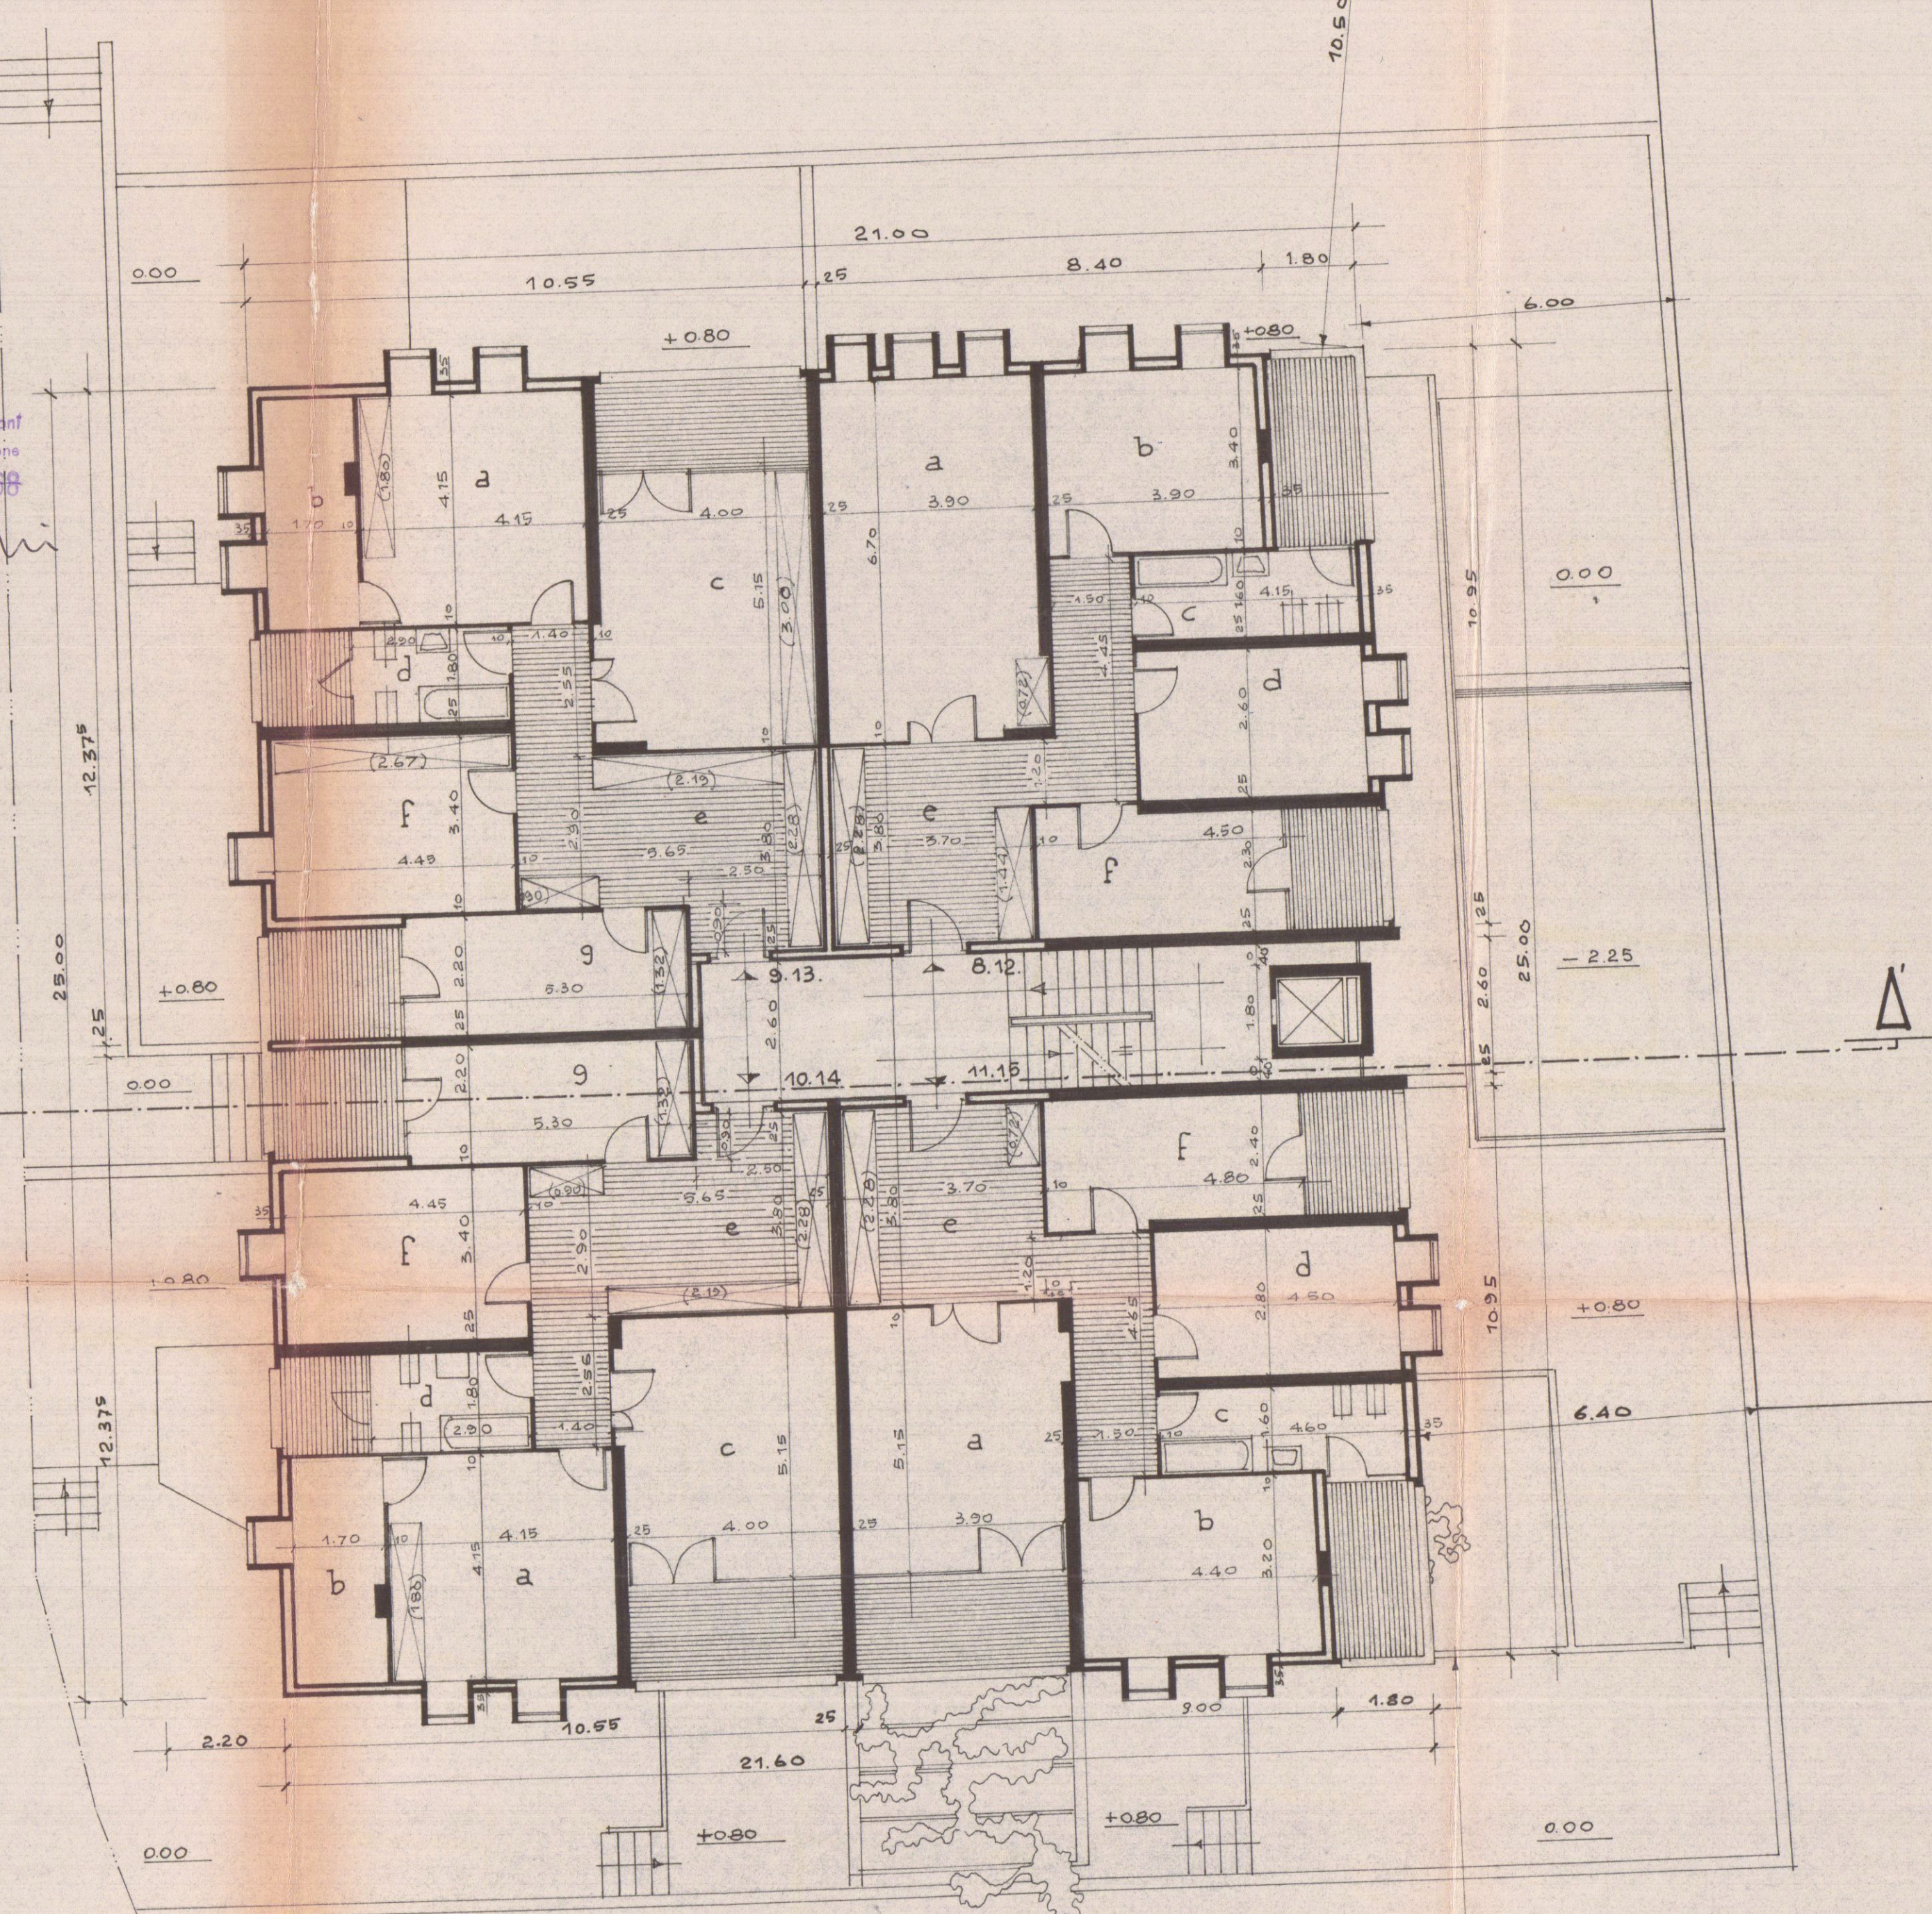

PIANTA PIANO TIPO

A

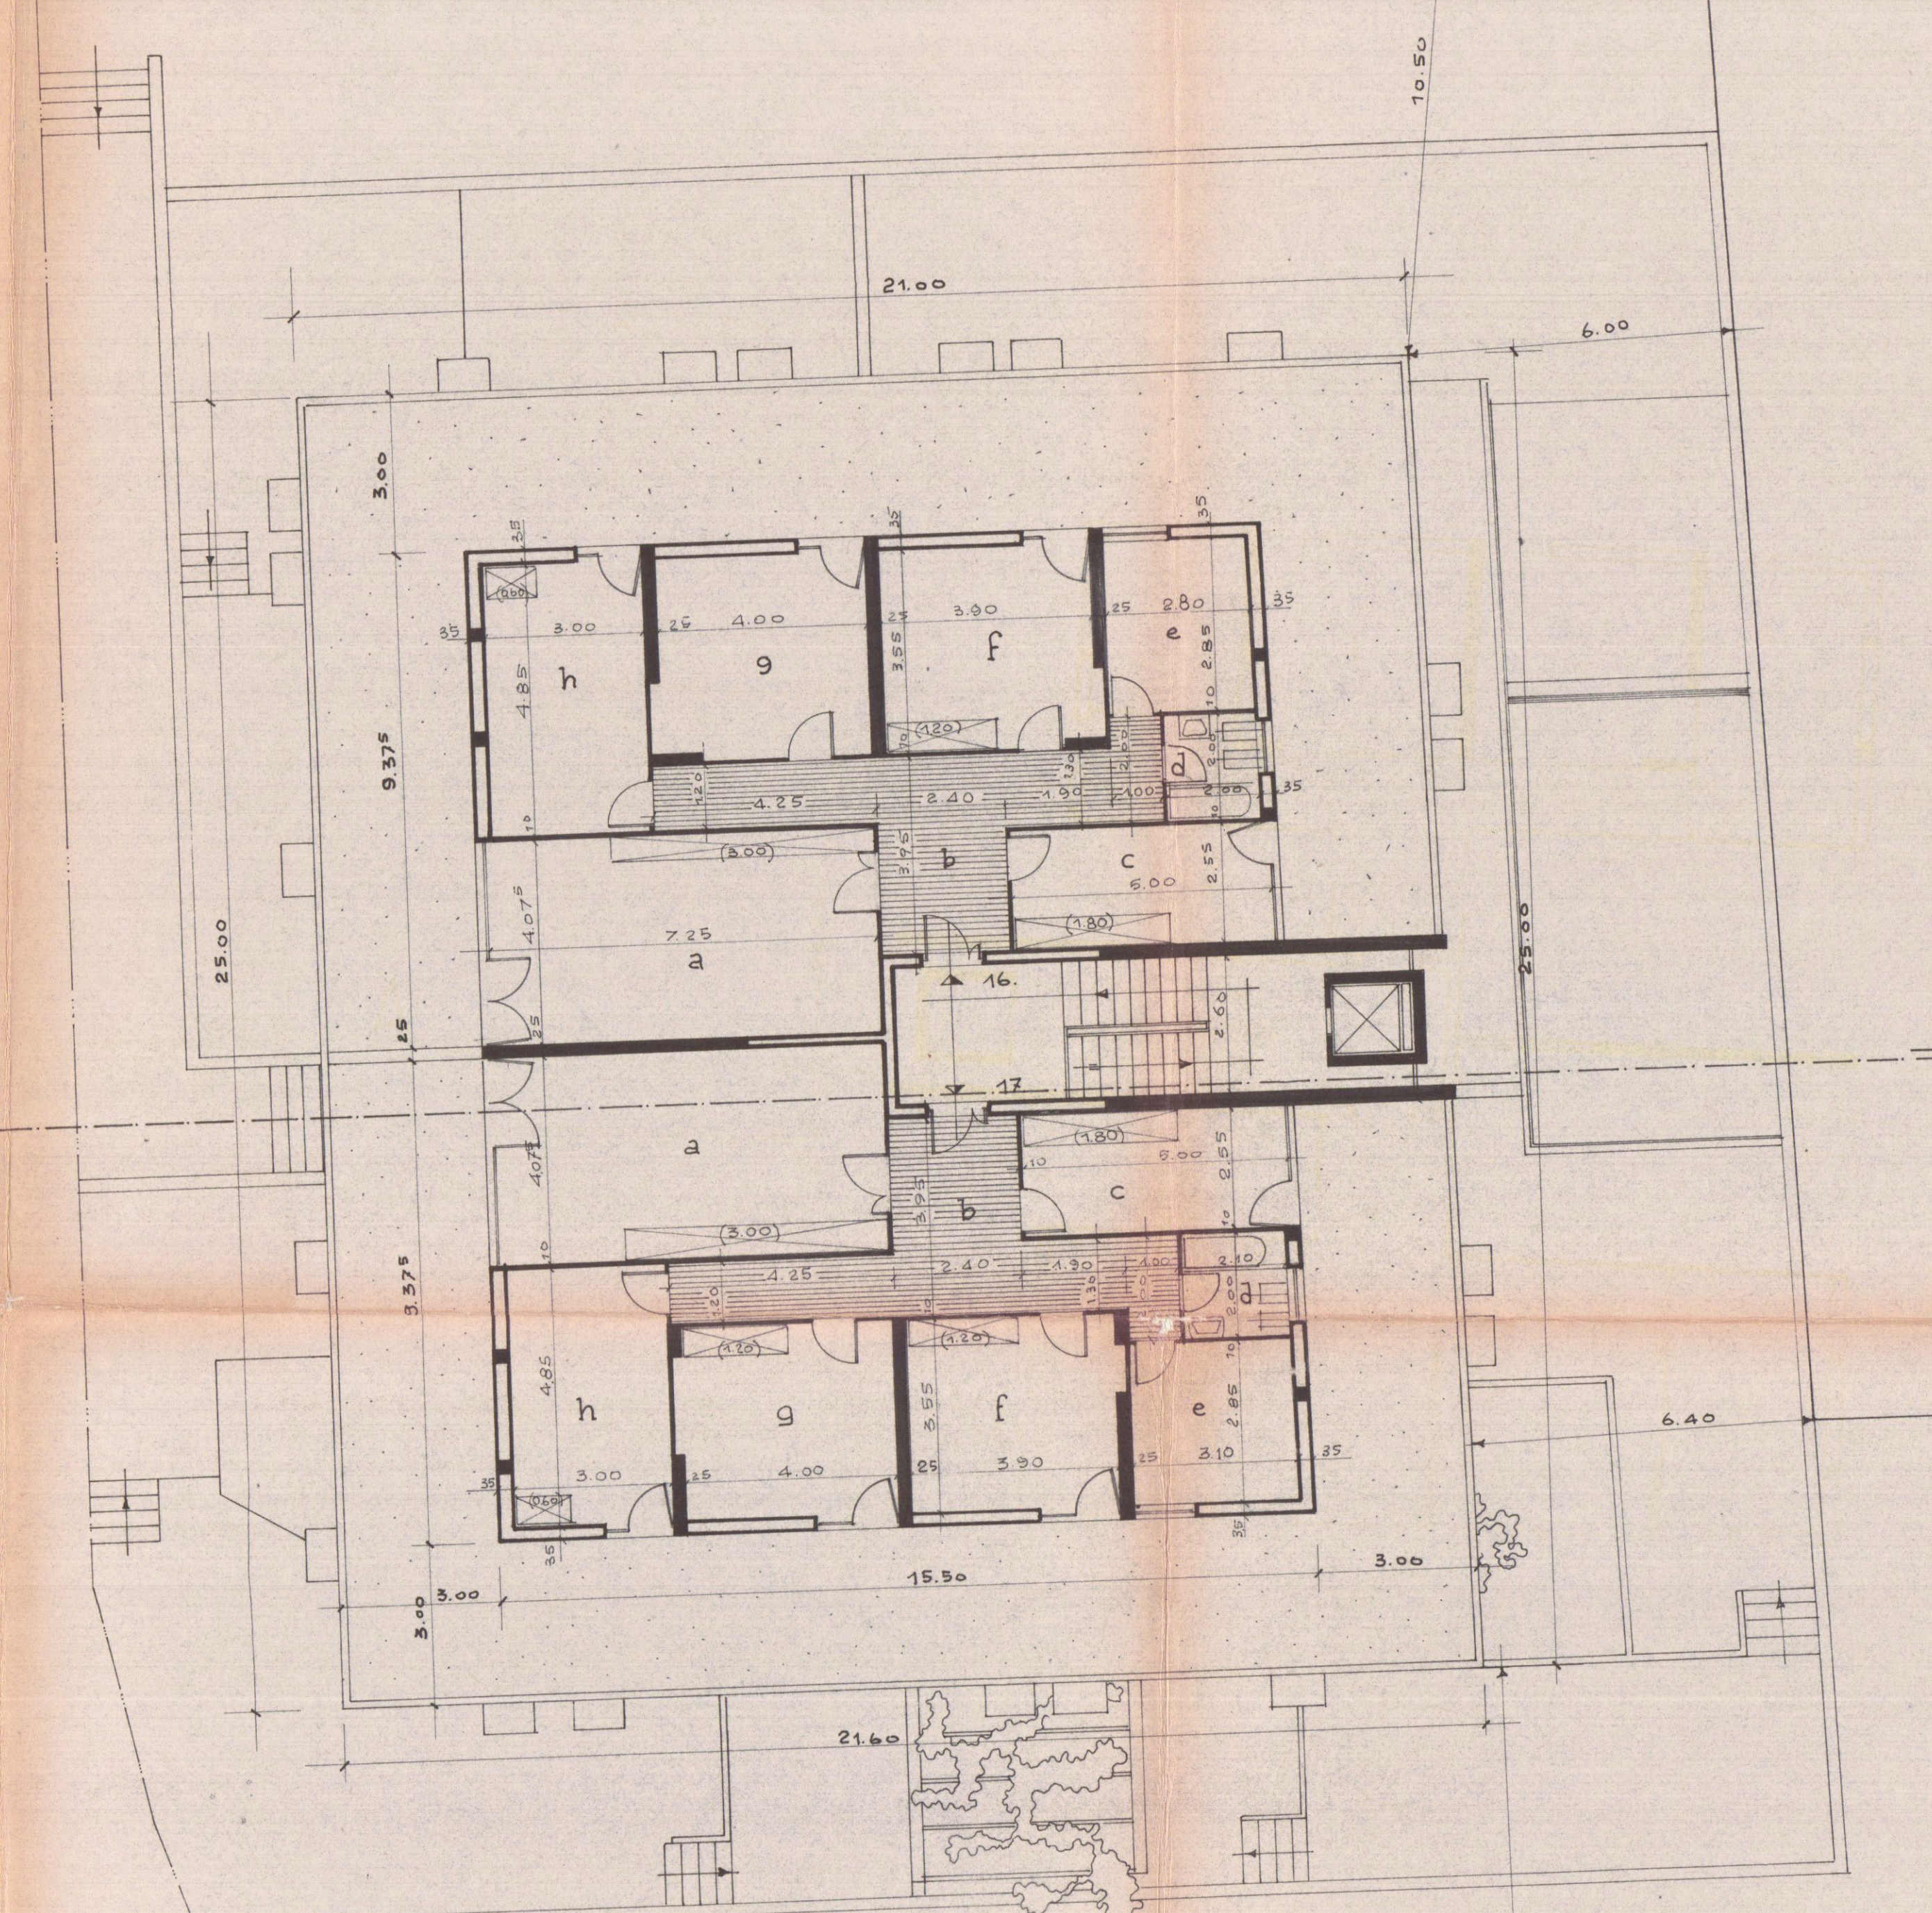

PIANTA PIANO ATTICO

ALLOGGIO - 16-

a Soggiorno	mq	26.54
b Ingresso Dis.	"	19.05
c Cucina	"	10.95
d Bagno	"	4.00
e Camera	"	7.98
f Camera	"	12.64
g Camera	"	13.00
h Camera	"	13.95
TOT. mq		108.11

ALLOGGIO - 17-

a Soggiorno	mq	26.54
b Ingresso Dis.	"	19.05
c Cucina	"	10.95
d Bagno	"	4.20
e Camera	"	8.83
f Camera	"	12.64
g Camera	"	13.00
h Camera	"	13.95
TOT. mq		109.16