



3
PROGETTO DI UN FABBRICATO DA FABBRICAZIONE
COSTRUIRSI AD AVENZA SU TERRENO
DI PROPRIETA' DEGLI EREDI ANDREANI
IMPRESA COSTRUTTRICE GINO ROGGERO
SCALA 1:100
22 MAR. 1968
PROGETTISTI DOTT. ARCH. DANTE PETRUCCI
DOTT. ARCH. EZIO BIENAIMÉ
DANTE PETRUCCI
ARCHITETTO
DOTT. ARCH. E. BIENAIMÉ
C. B. B. B.

1 SOLUZIONE
SOSPESO

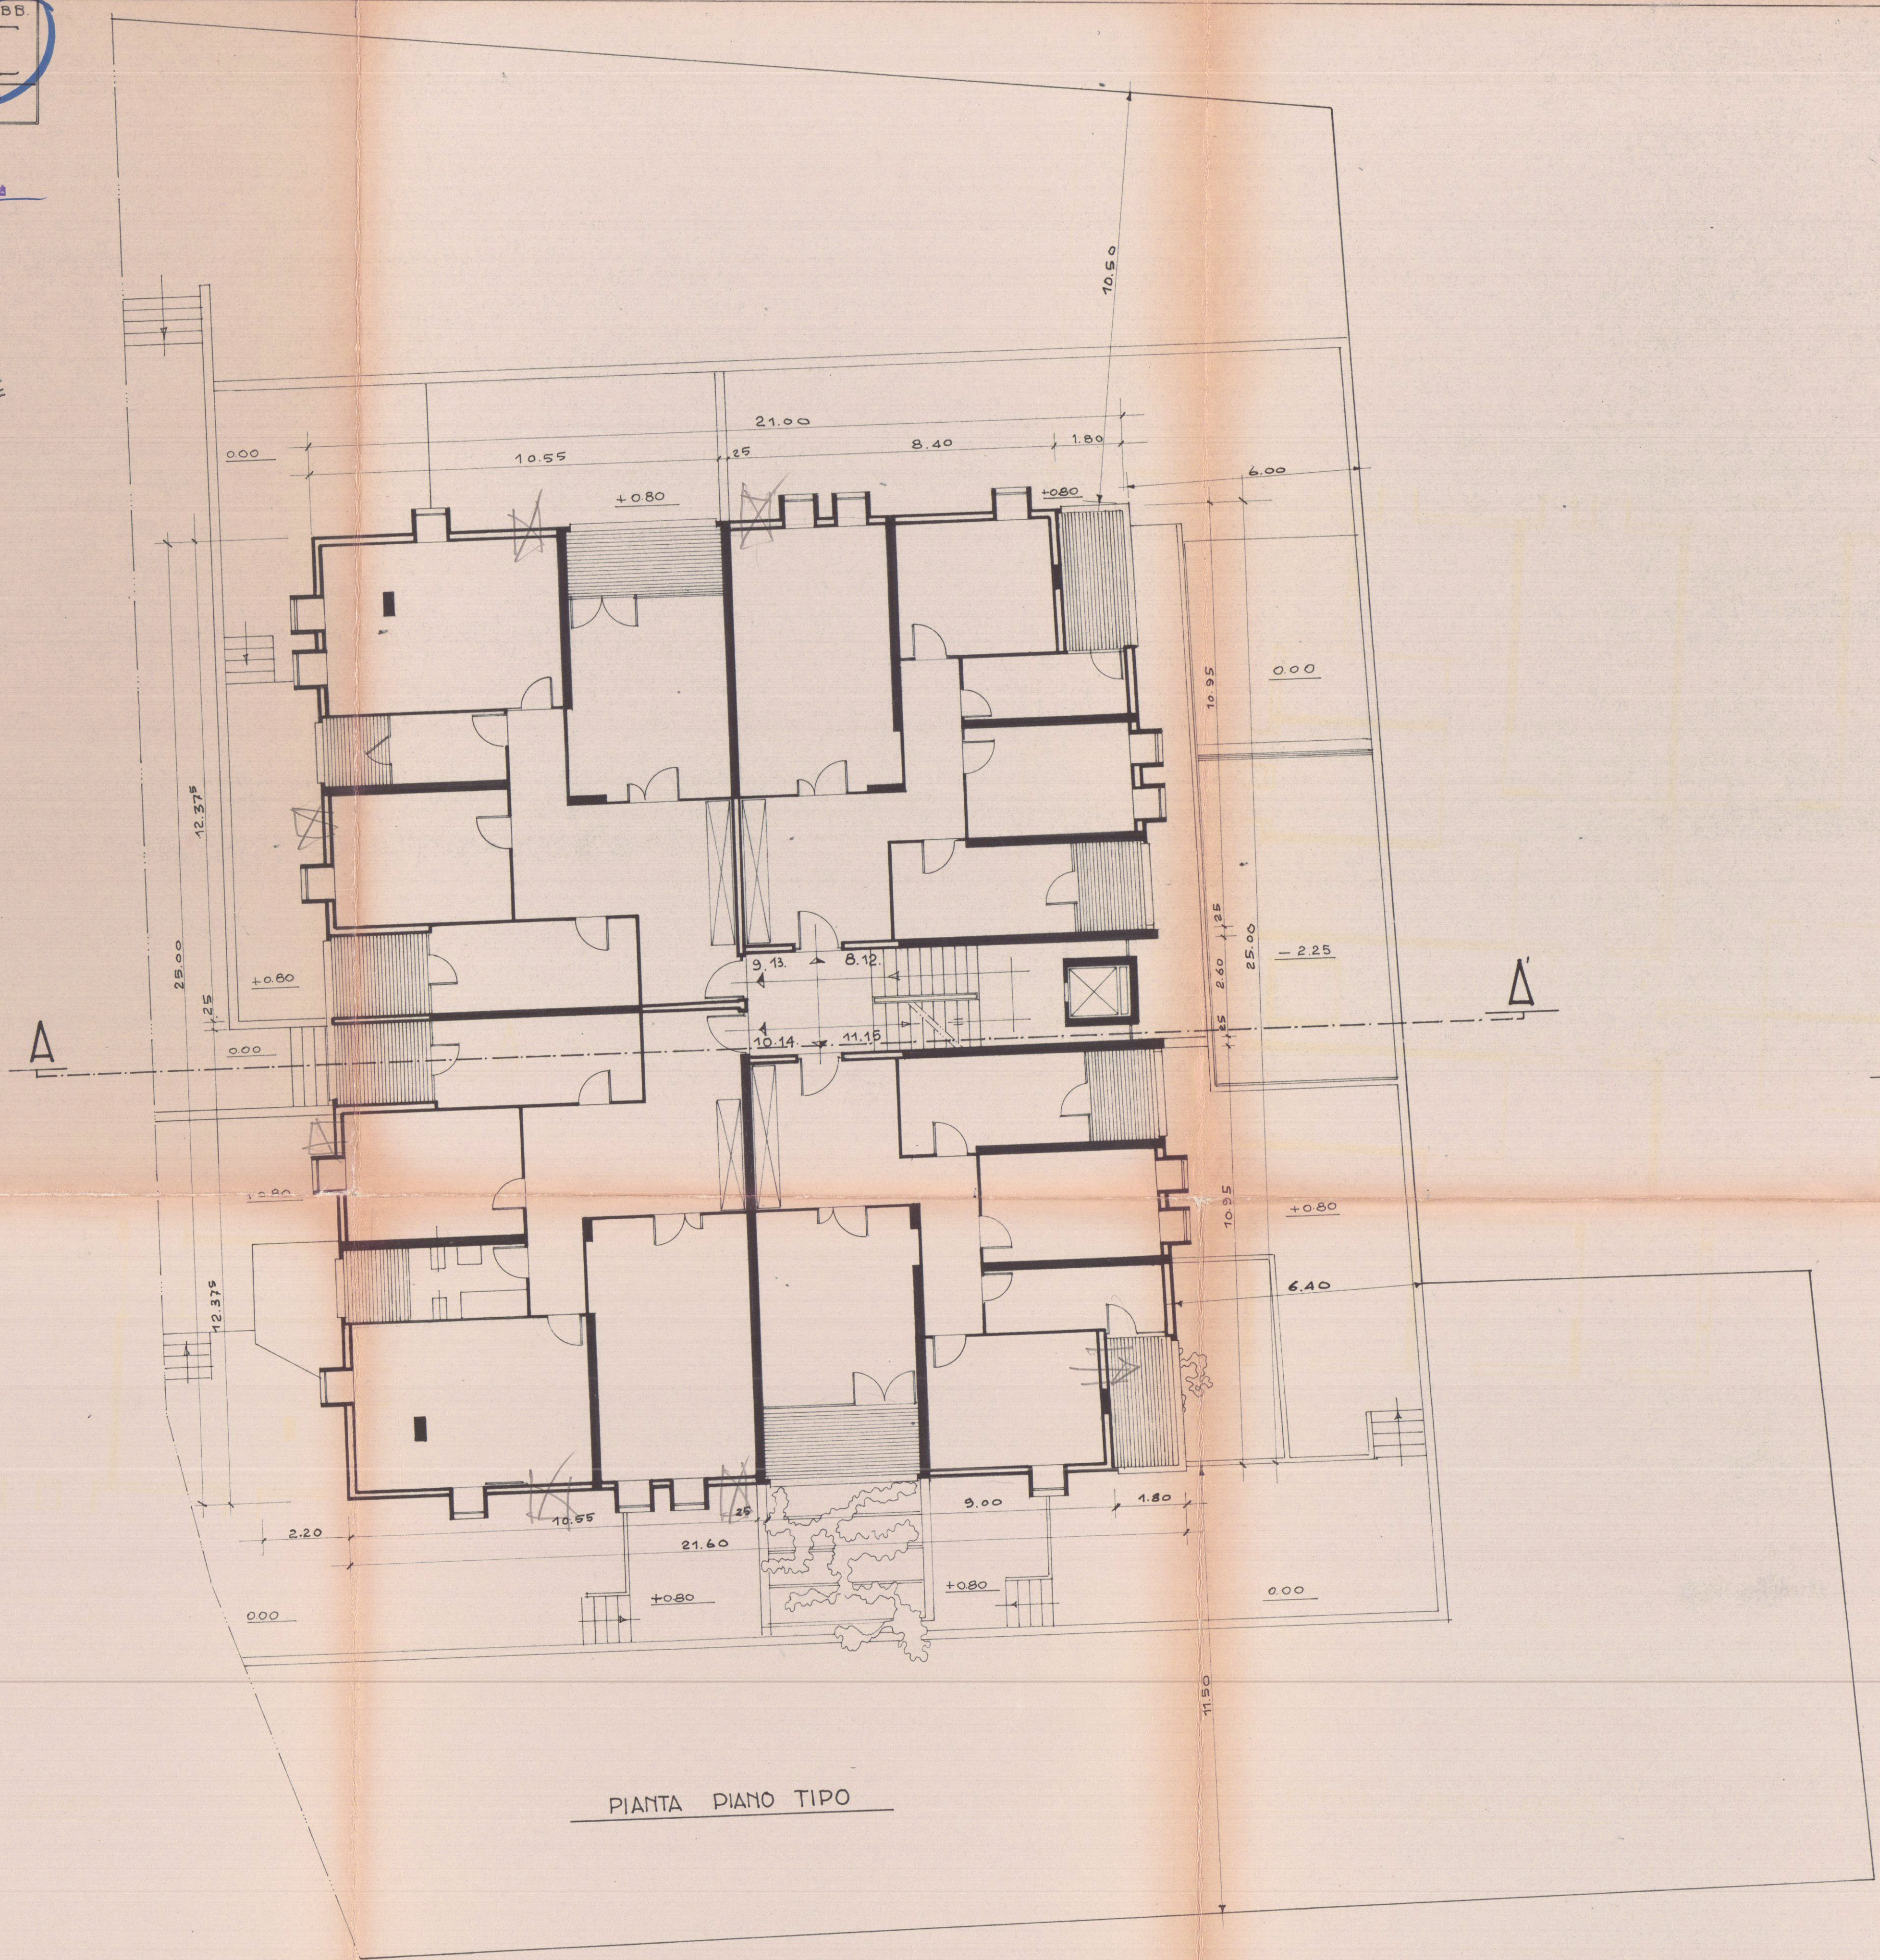

PIANTA PIANO TIPO

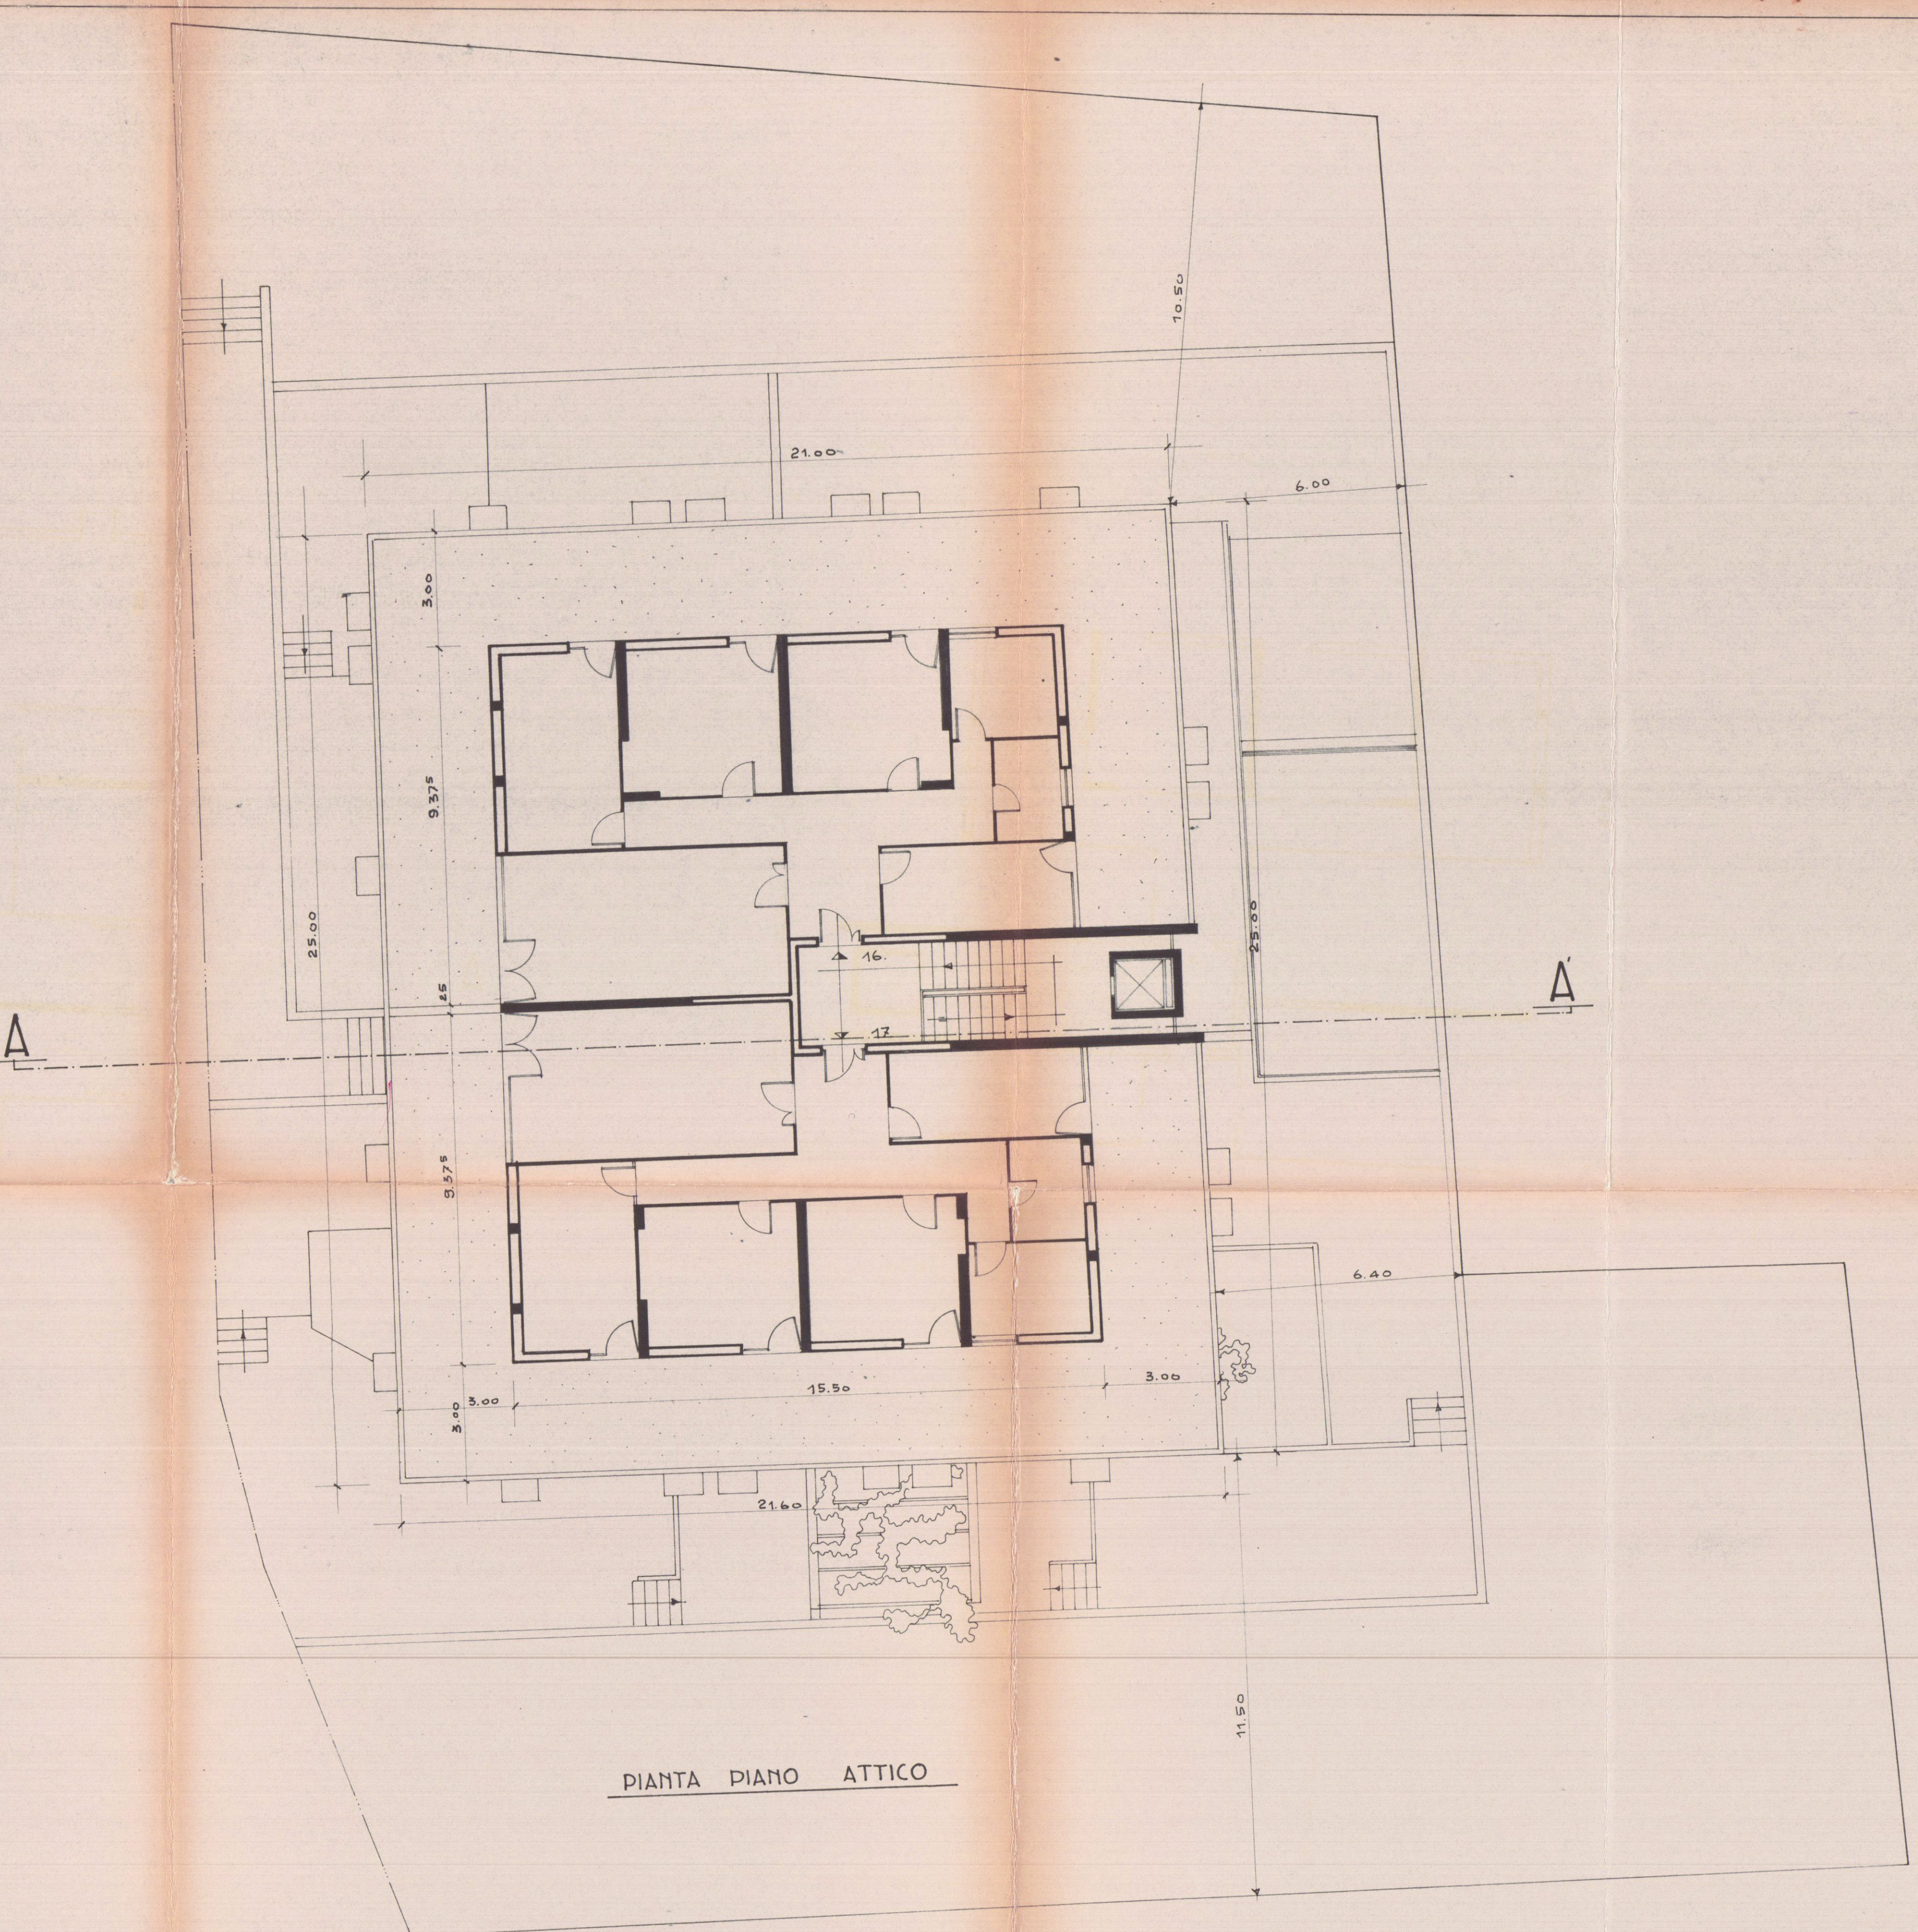

PIANTA PIANO ATTICO