

ARCHITETTO MARCO BECCARIA

Tel/fax 0585 55036 Cel 347 3486982 e-mail: arch-mb@libero.it

FIRMA ARCHITETTO M.BECCARIA IS. ALBO MS 407



Oggetto: - RECUPERO CONSERVATIVO.
- ELIMINAZIONE BARRIERE ARCHITETTONICHE.
- PARZIALE CAMBIO DESTINAZIONE DI UTILIZZO CON DESTINAZIONE D'USO INVARIATA (F2).

Ubicazione: Comune di CARRARA, LOC. Stadio Viale XX Settembre

Dati catastali: Foglio 52
Mappali 197
sub 3/4/6

Proprietà: CAMERA DI COMMERCIO industria e agricoltura di Massa e Carrara

Committenti: CAMERA DI COMMERCIO industria e agricoltura di Massa e Carrara (segr. generale Dott. Alessandro BEVERINI)

FIRMA COMMITTENTE
SEGRETARIO GENERALE CCIAA
DOTT ALESSANDRO BEVERINI



stato raffronto.
PLANIMETRIE, SEZIONI

Data:
03/09/2009

Scala:
1:100


Tav. N°:

3

LEGENDA RAFFRONTO (rec09 allegato W - serie F)

- STATO DI FATTO CHE SI INTENDE CONSERVARE
- DEMOLIZIONE E RICOSTRUZIONE
- DEMOLIZIONE (colore cad 51)
- RICOSTRUZIONE (colore cad 20)

PIANTA PIANO TERRA

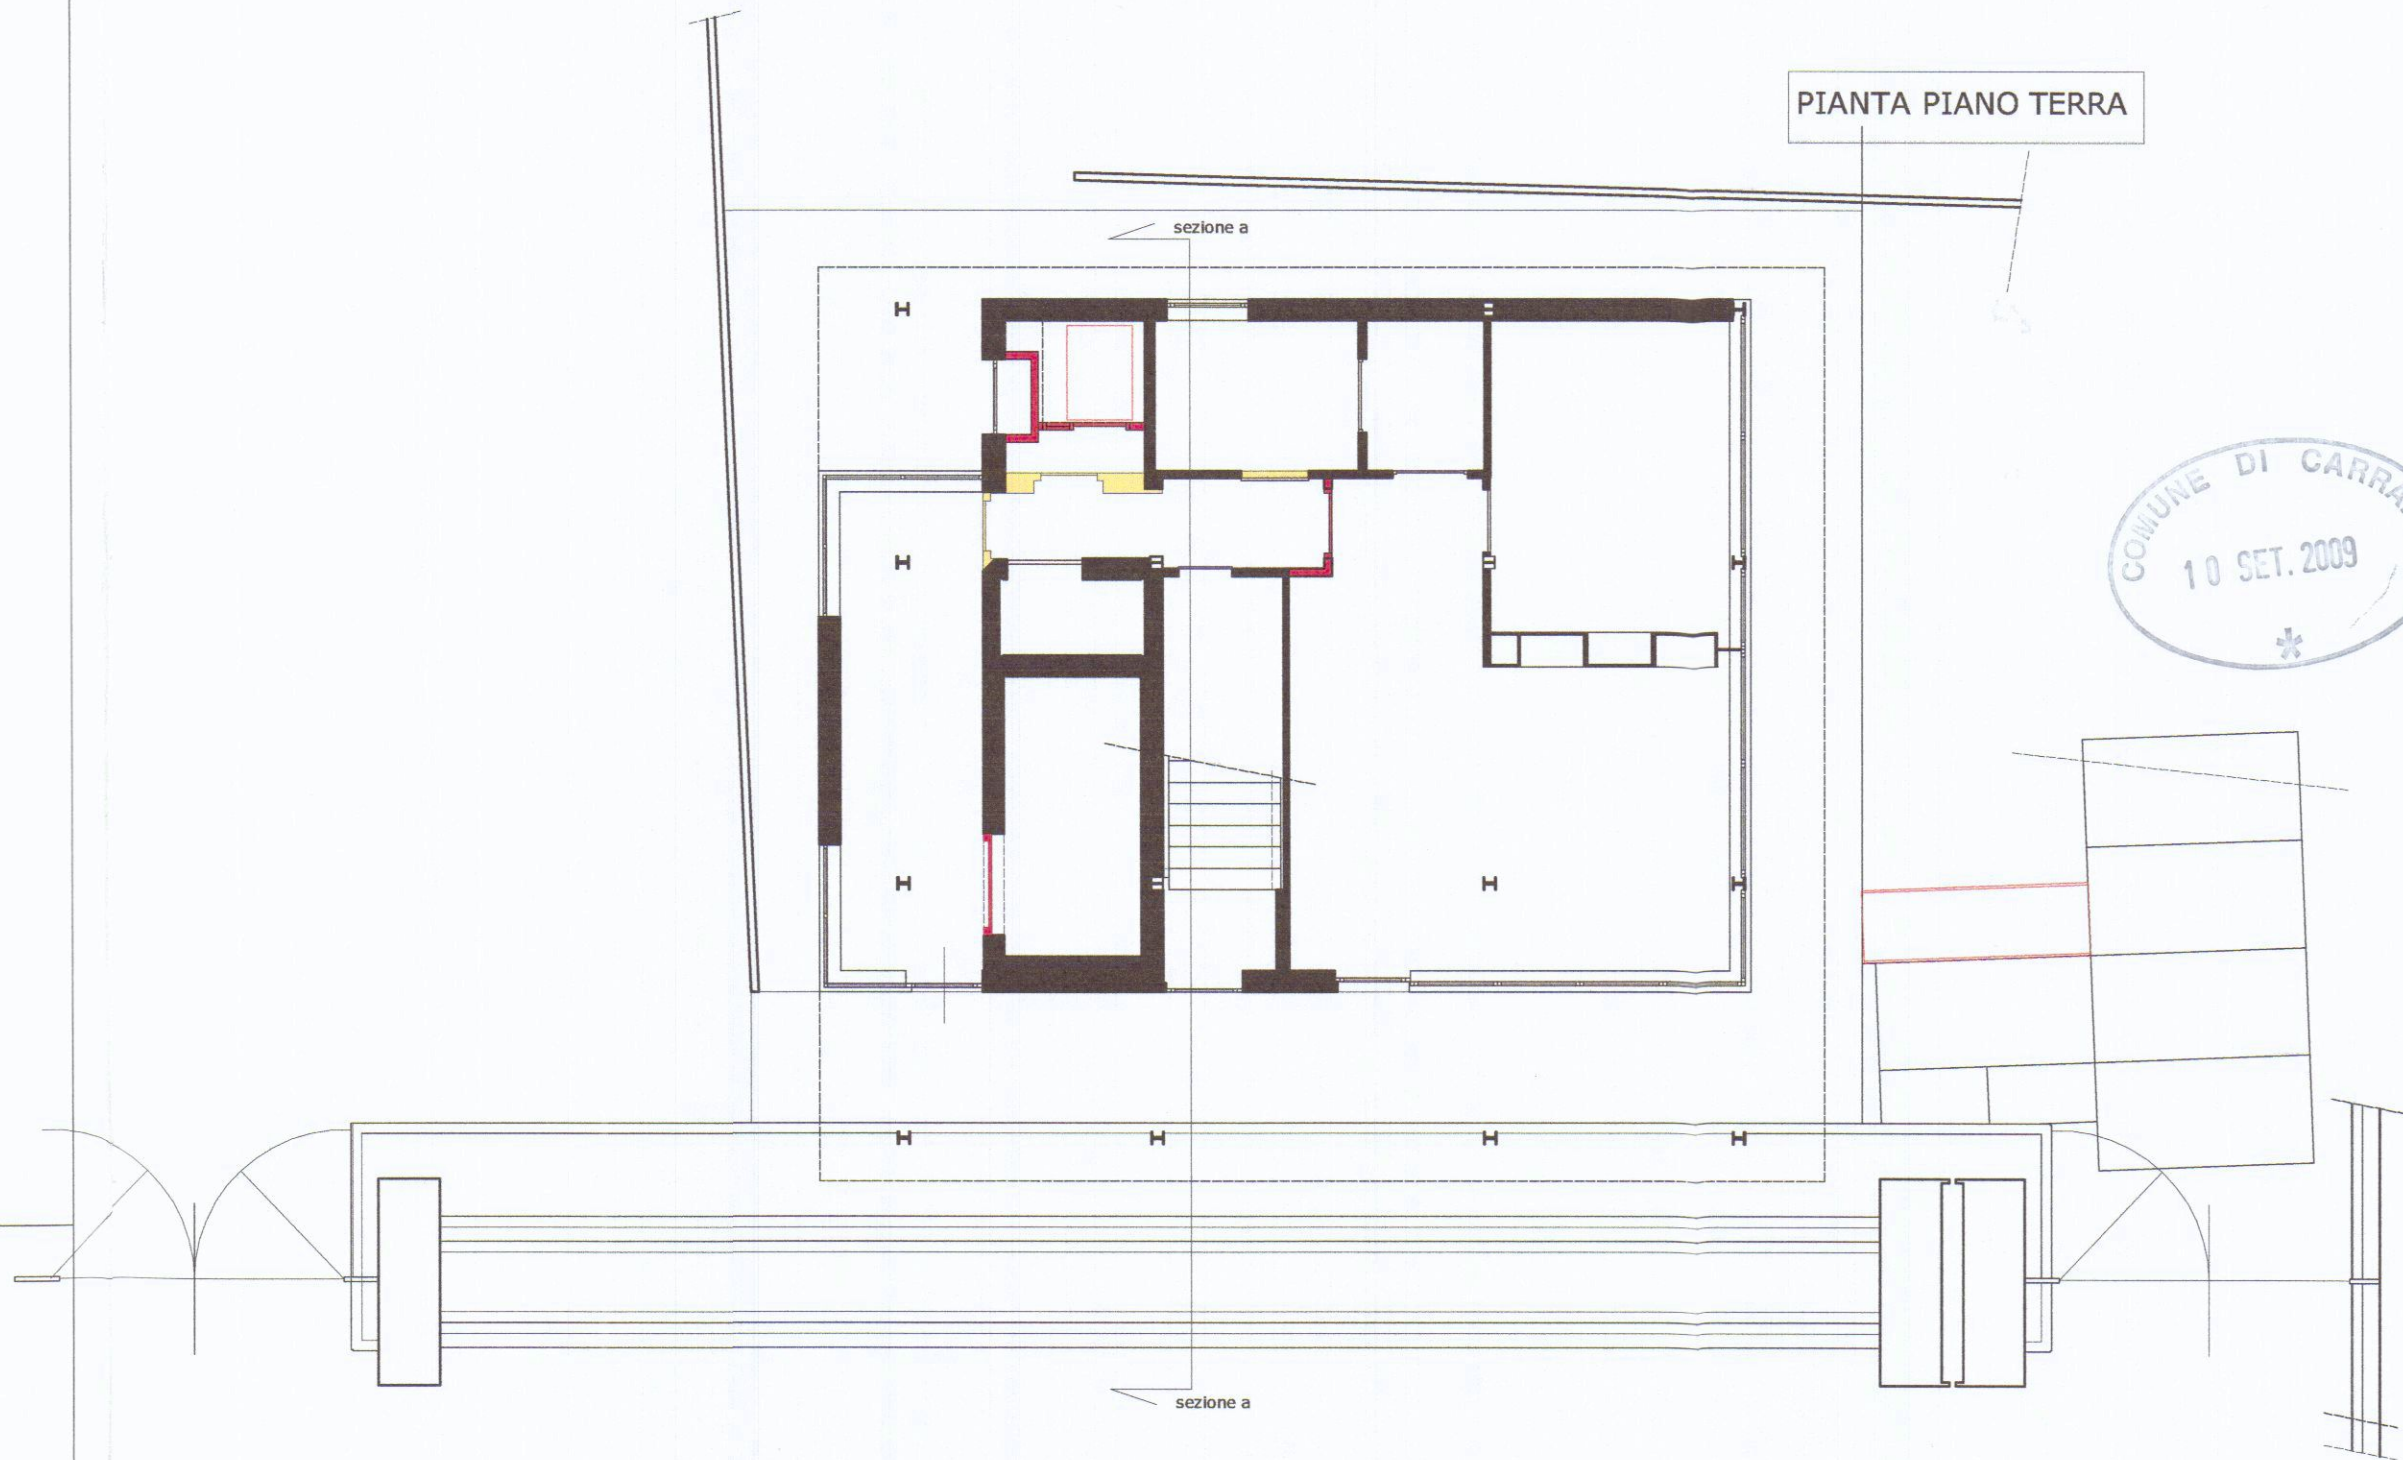

PIANTA PIANO PRIMO



SEZIONE A-A

