


oggetto variante a DIA 10 settembre 2009
- RECUPERO CONSERVATIVO.
- ELIMINAZIONE BARRIERE ARCHITETTONICHE.
- PARZIALE CAMBIO DESTINAZIONE DI UTILIZZO CON DESTINAZIONE D'USO INVAIATA (F2).
ubicazione comune di Carrara
dati catastali Foglio 52, Mappale 197, sub 3/4/6
proprietà - committenza Camera di Commercio Industria ed Artigianato di Massa e Carrara (segretario generale: dott Alessandro Beverini)


firme proprietà

titolo tavola VERIFICA MANOVRE
DIVERSAMENTE ABILI (var. finale)
data 27/03/2012
30/05/2011
scala 1:50
tav. n°

4

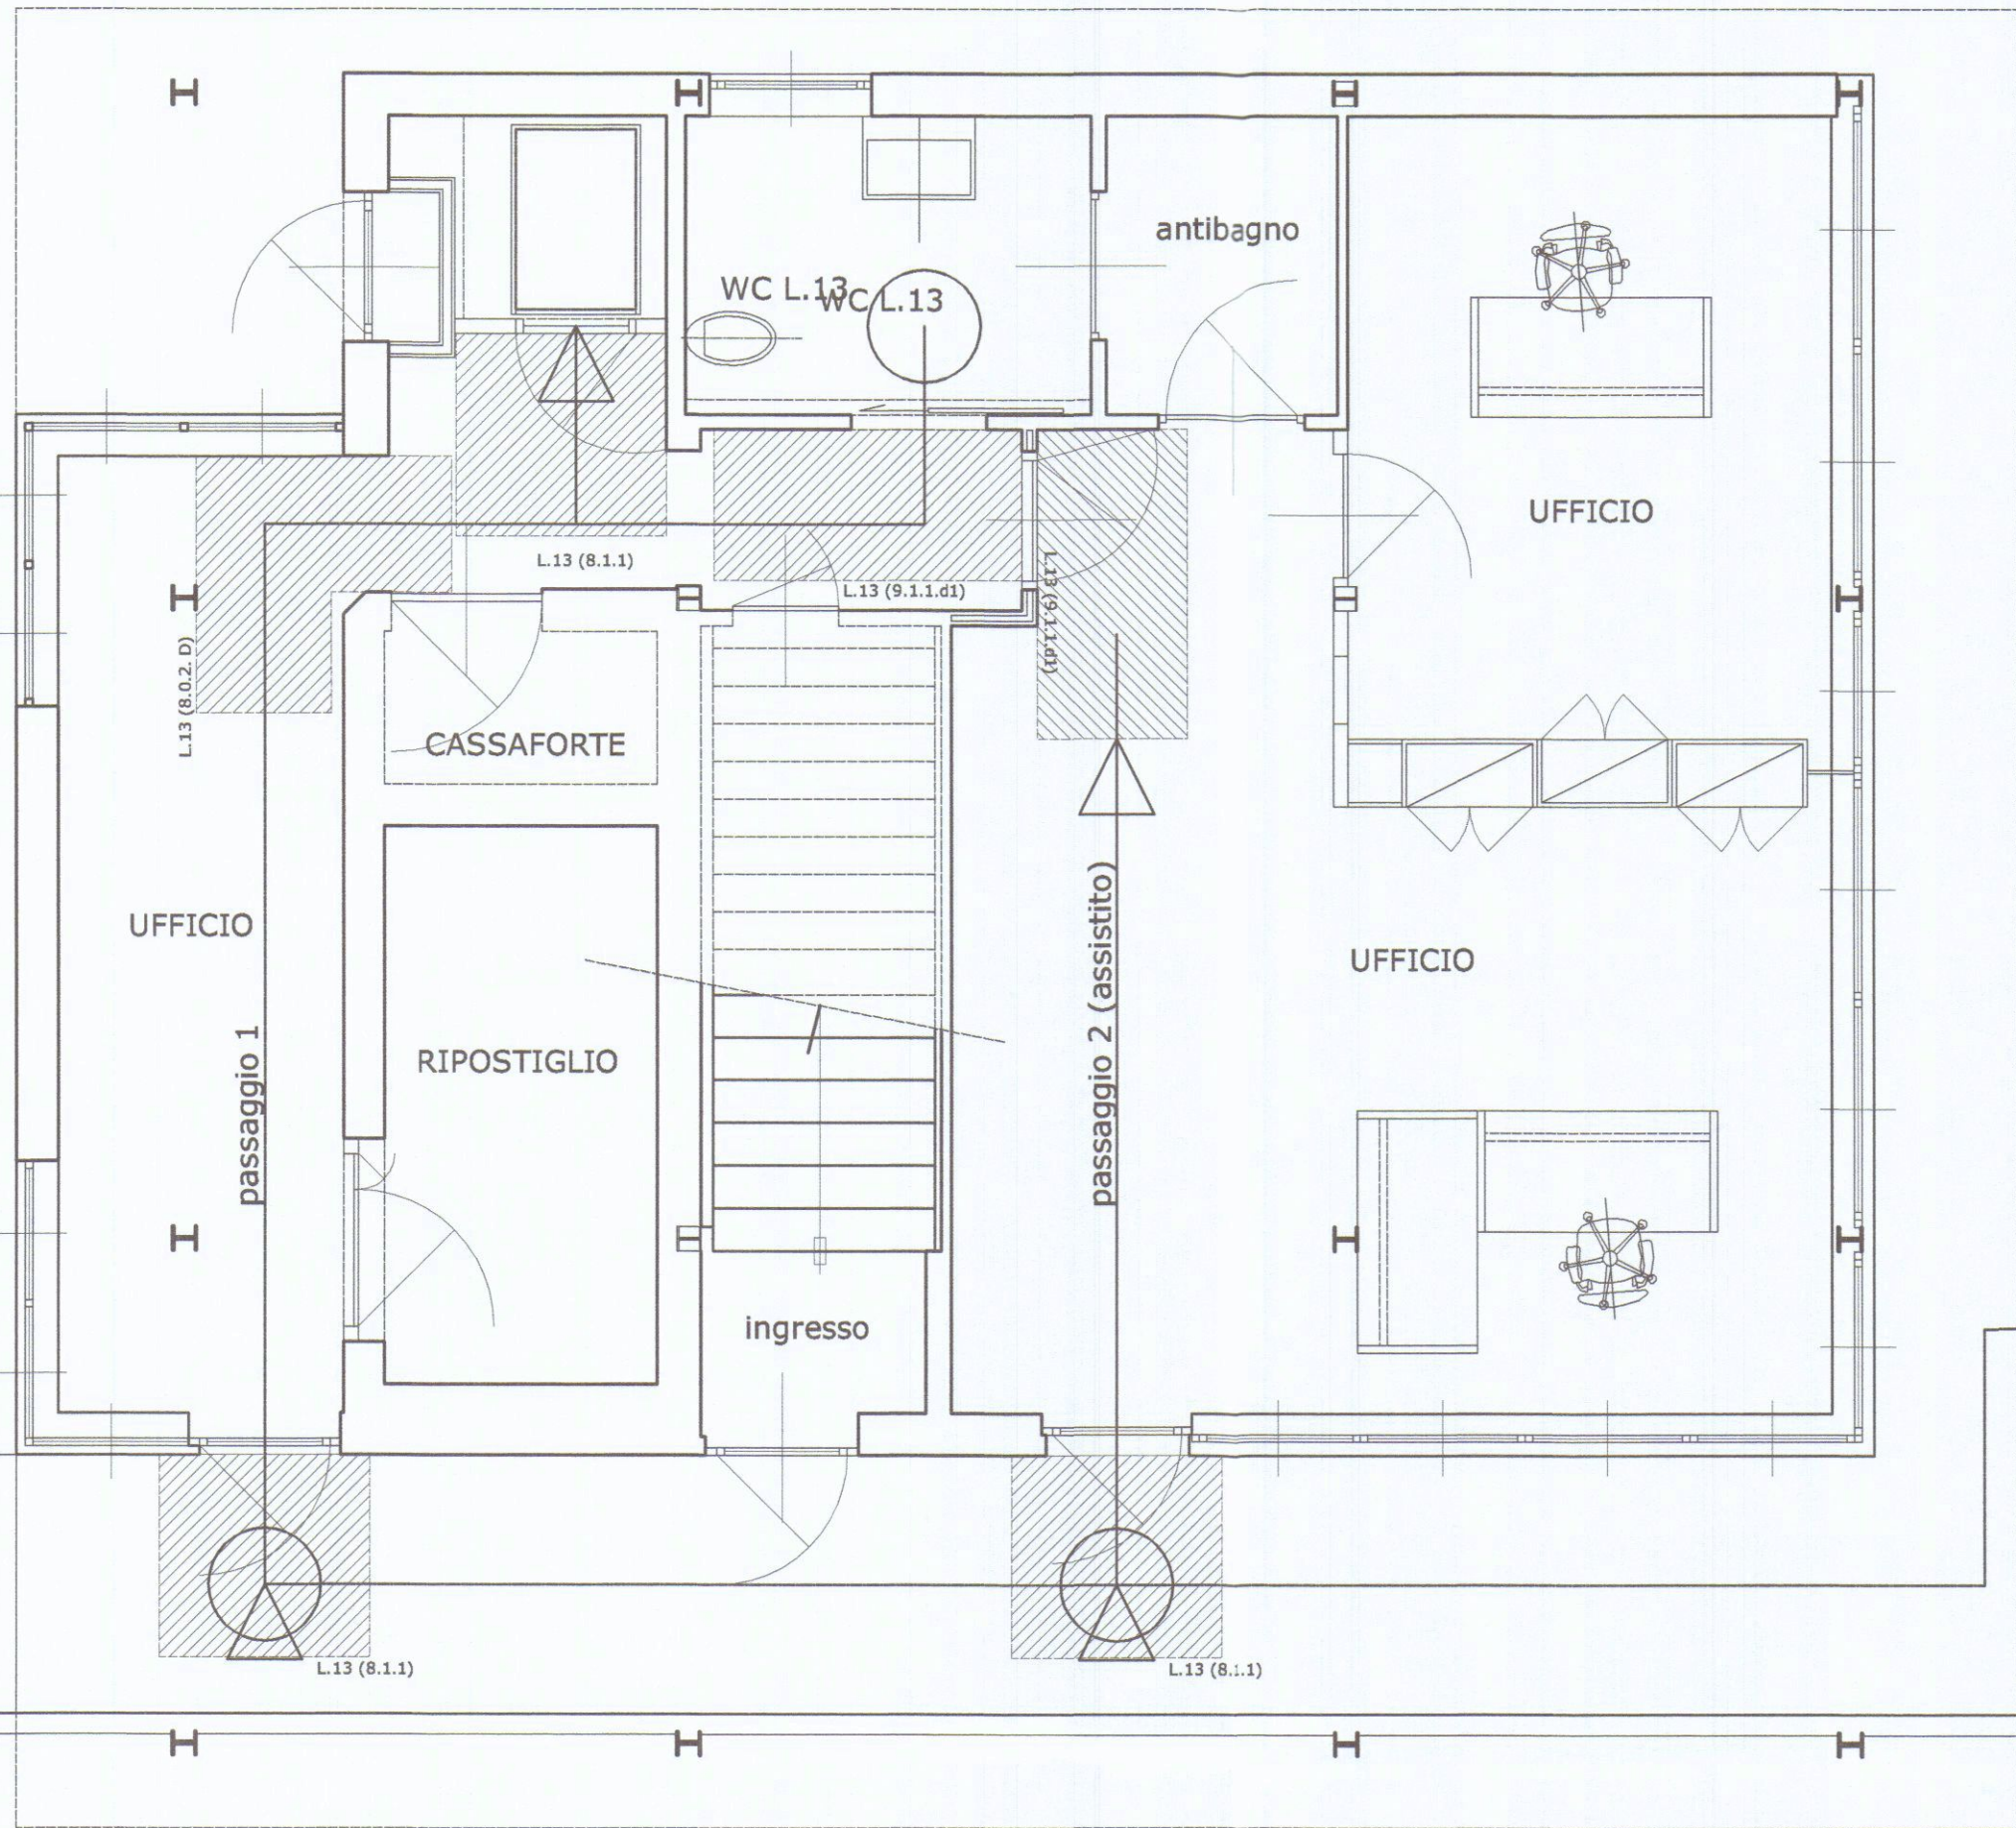

PIANTA PIANO TERRA

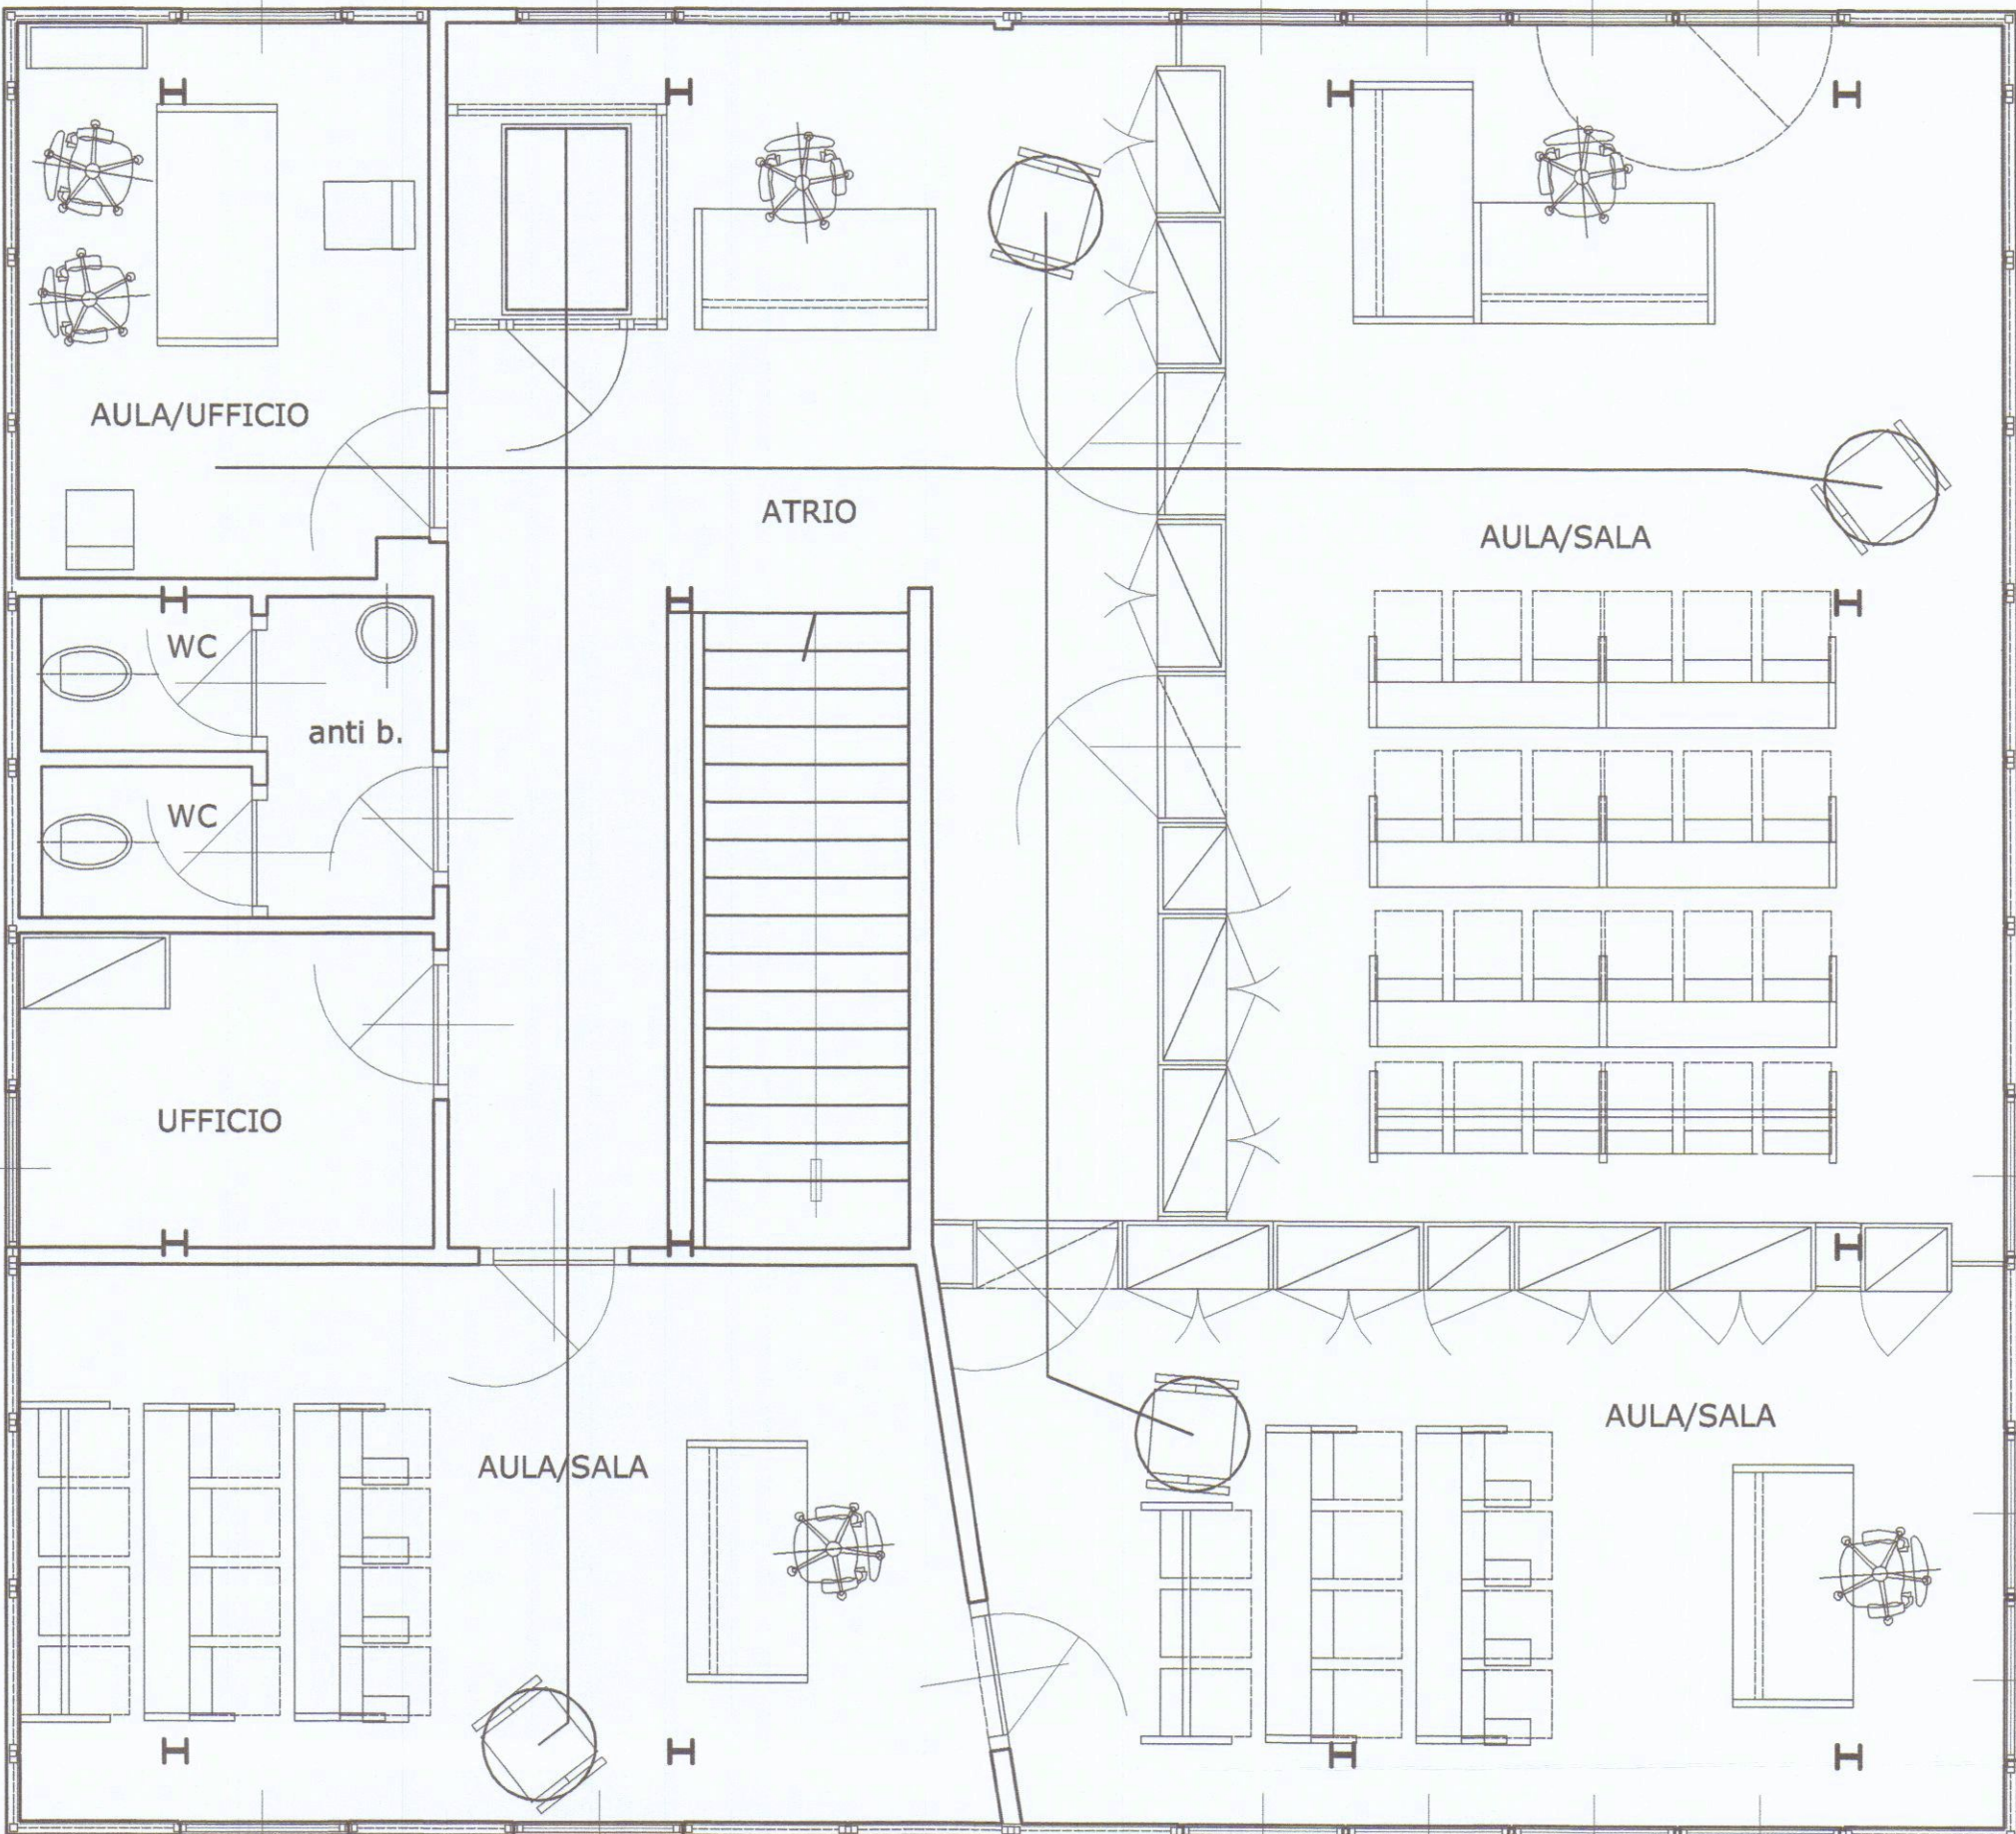

PIANTA PIANO PRIMO

PARCHEGGIO
DIVERSAMENTE
ABILI