

SCALA 1:100

TIENI FRANCESCO
GEOMETRA

Tel. 393 0172707
Pec. francesco.tieni@geopec.it
e-mail tieni.francesco@hotmail.it
P.IVA 01273710457
Via Pietrasanta n°55,5+100 (MS)



STATO ATTUALE , DI PROGETTO, SOVRAPPOSTO

COMUNE DI CARRARA

Oggetto :
Opere di manutenzione straordinaria ai sensi
dell' art.136 comma 4 l.r. 65/2014.

Geom. Tieni Francesco
TIMBRO



TAVOLA

DATA : 16.11.2017


-Pianta

1


Dati identificativi dell 'immobile :
-Via Sorniano n° 22
-Fg. 30 Map. 1214 Sub. 1

Proprietà :
BERTOLONI ALESSANDRO


Firma Proprietario:

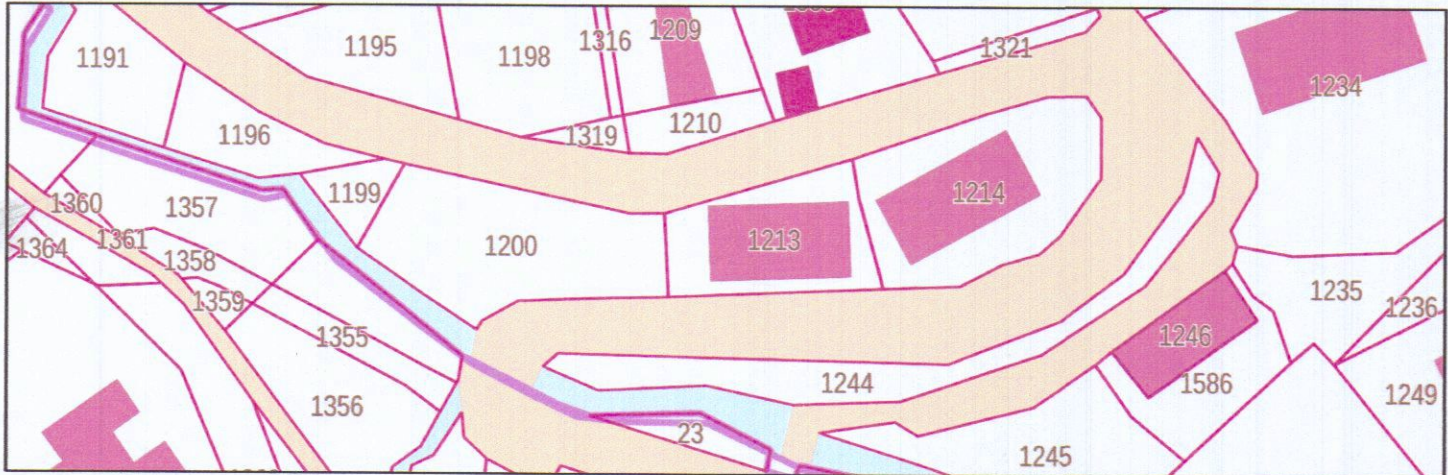


Estratto di mappa non in scala

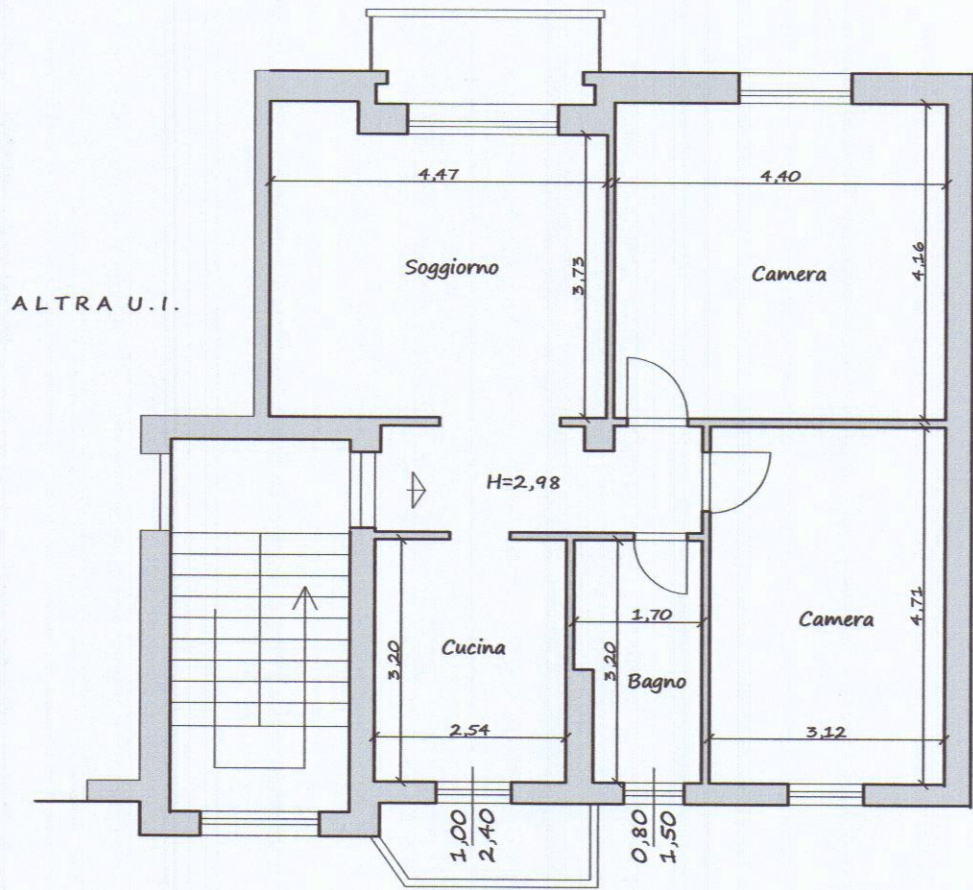

Pianta Piano Primo
STATO ATTUALE

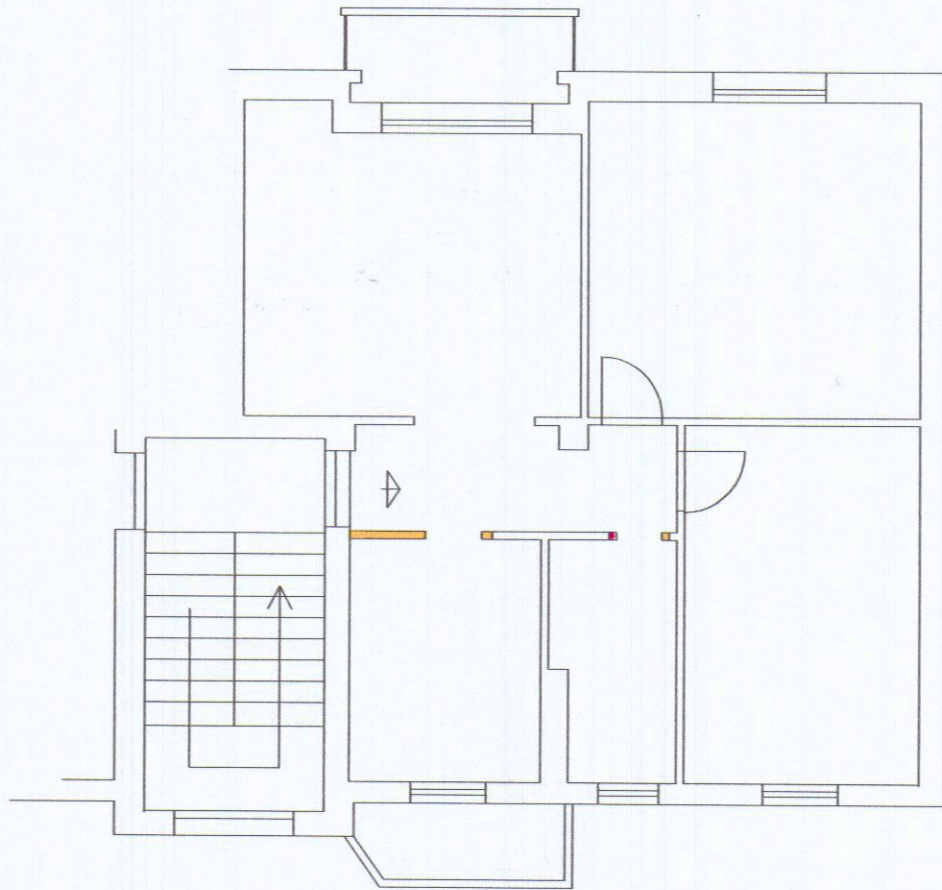

Pianta Piano Primo
STATO SOVRAPPOSTO

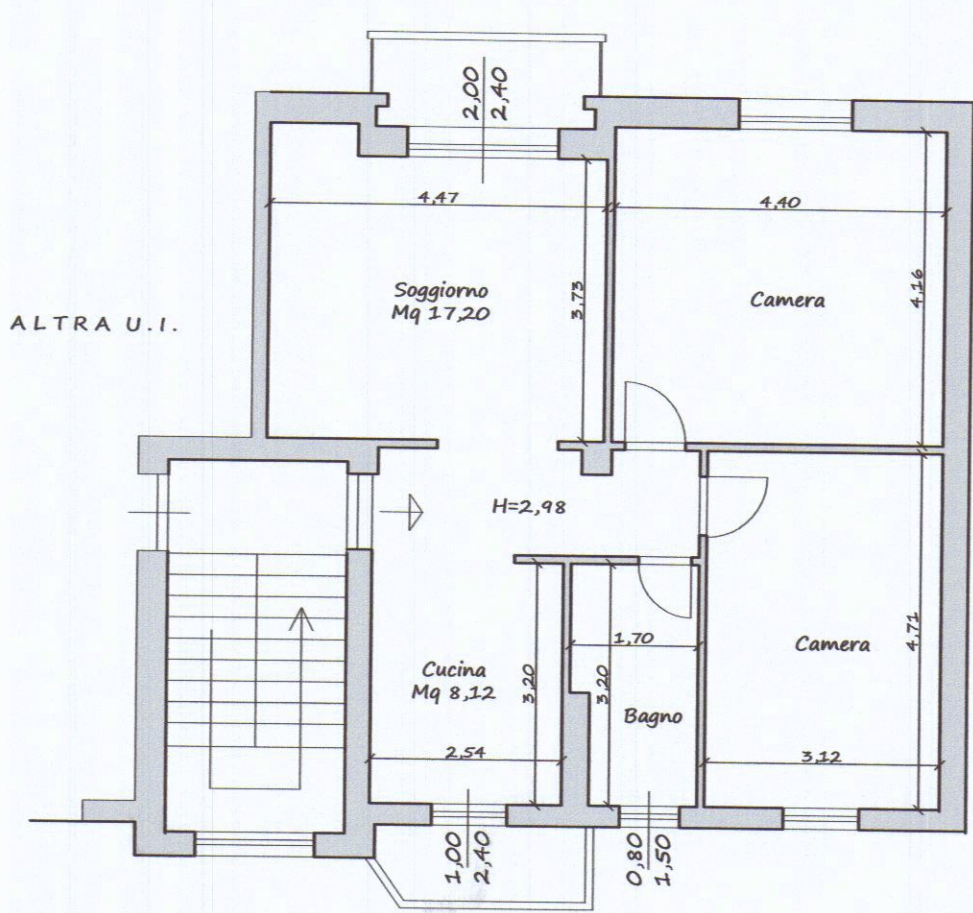

Pianta Piano Primo
STATO DI PROGETTO



Tabella R.A.I.

Ambiente	Superficie	Superficie Finestrata Richiesta 1/8	Superficie Finestrata di progetto-attuale
Cucina	Mq 8,12	Mq 1,01	Mq 2,40
Bagno	Mq 5,05	Mq 0,63	Mq 1,20
CUCINA + DIS.	Mq 12,17	Mq 1,52	Mq 2,40

