




ORDINE DEGLI INGEGNERI
DELLA PROVINCIA DI MASSA CARRARA
Dott. Roberto Bardazzi
SEZIONE A n° 10
Ingegnere civile e industriale ed edile
Ingegnere dell'informazione
Ingegnere dell'edilizia

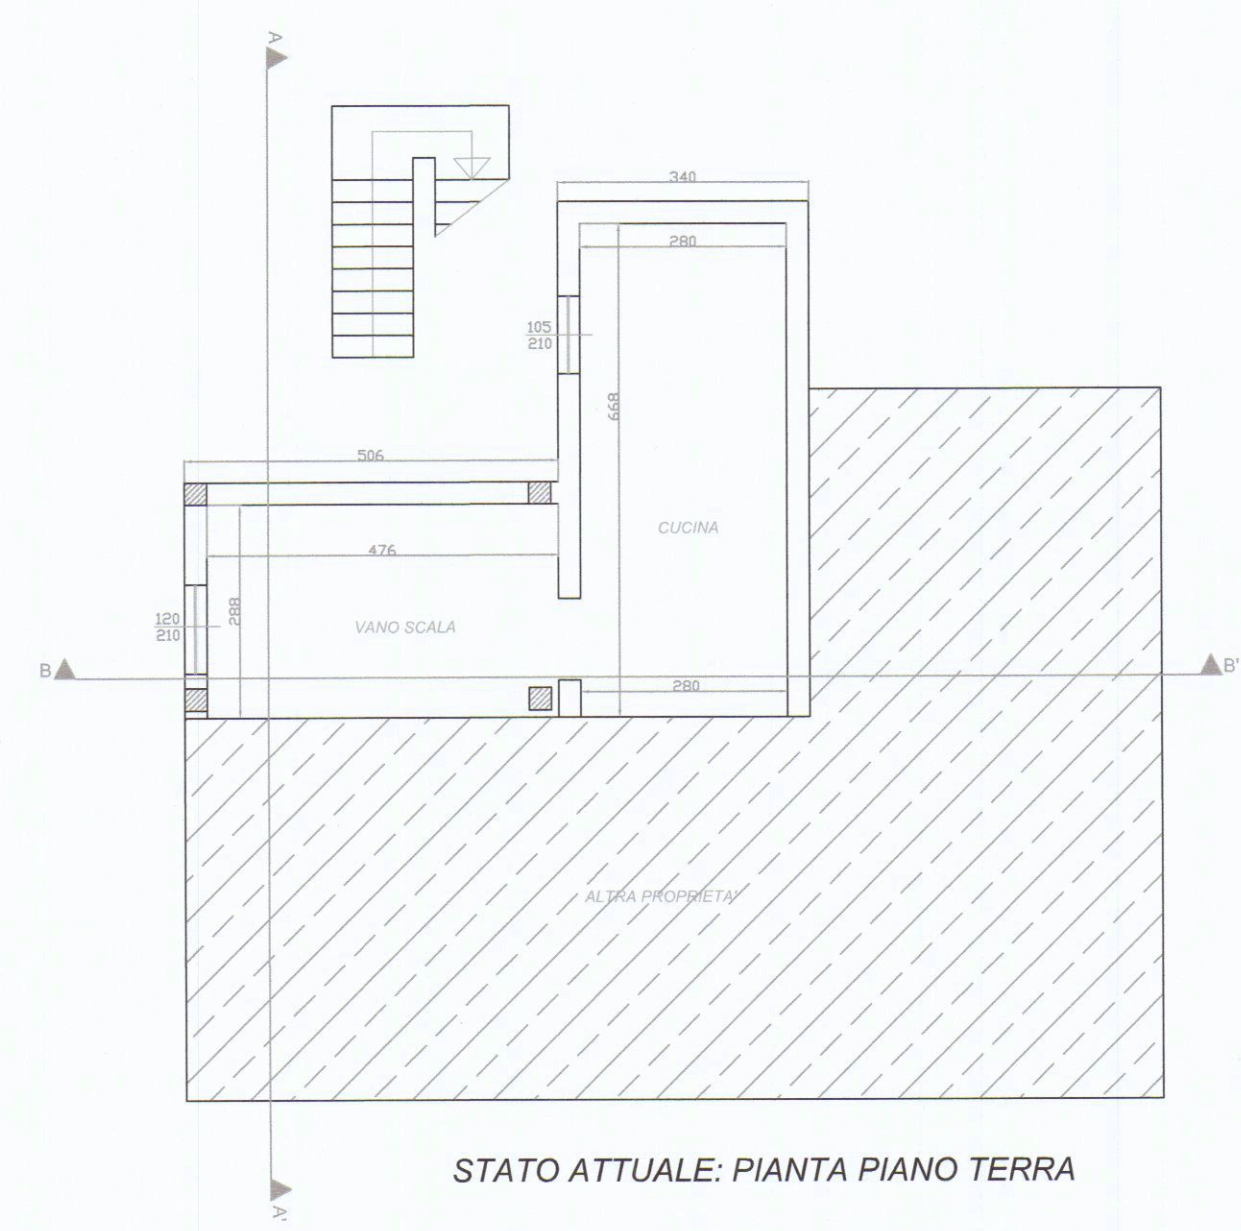


STATO ATTUALE: Pianta Piano Terra

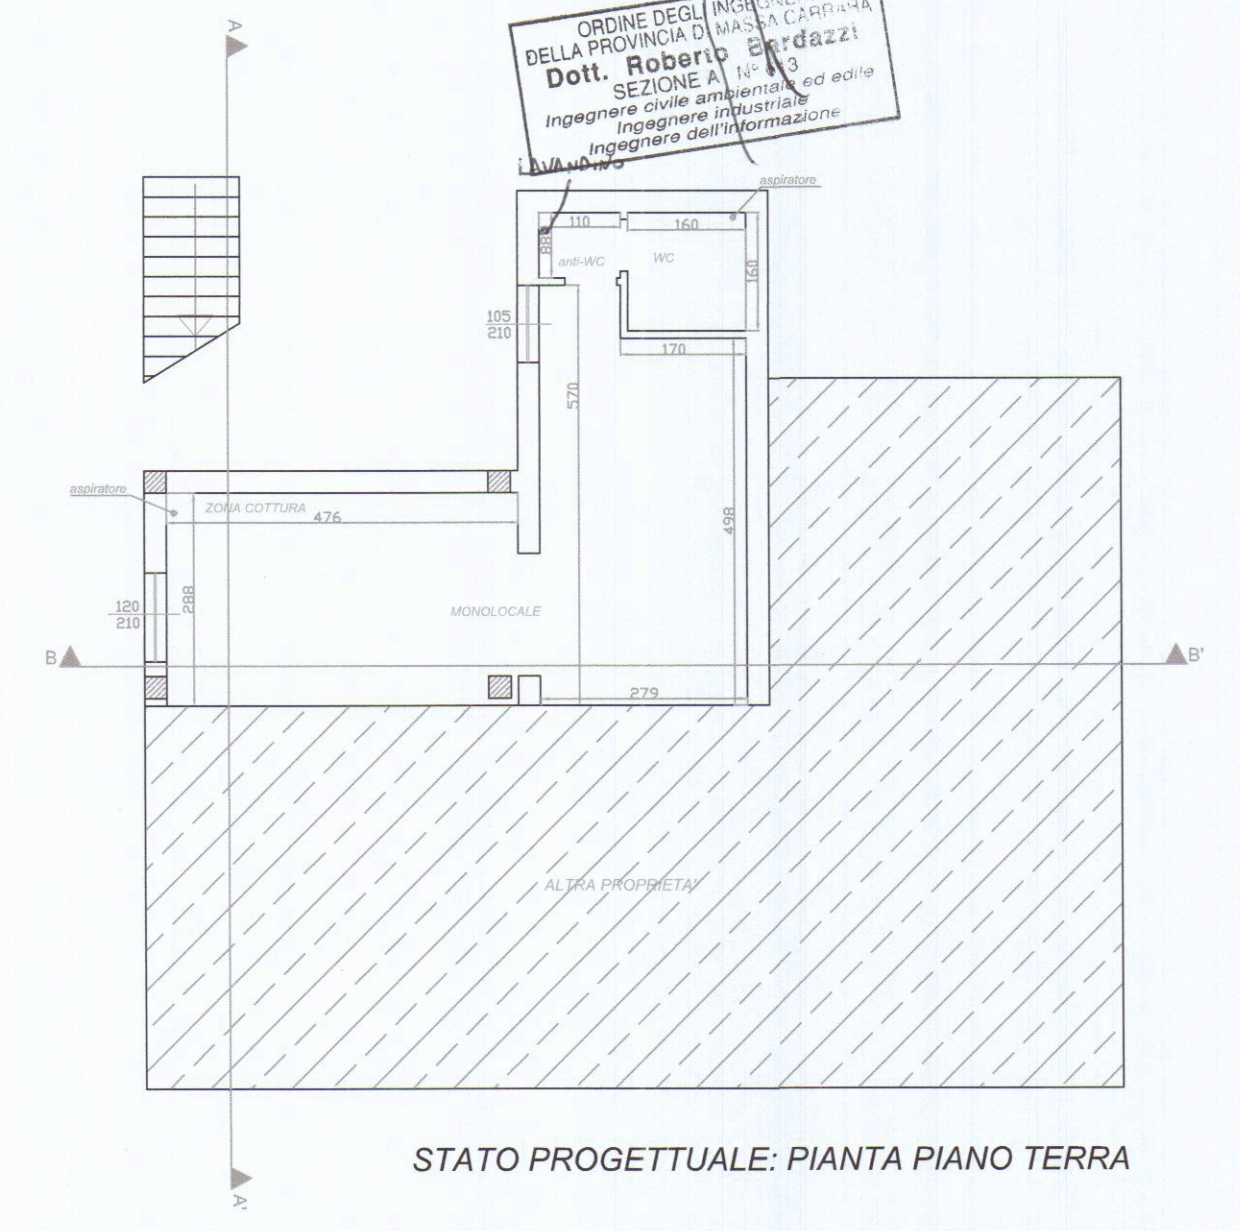


STATO PROGETTUALE: Pianta Piano Terra

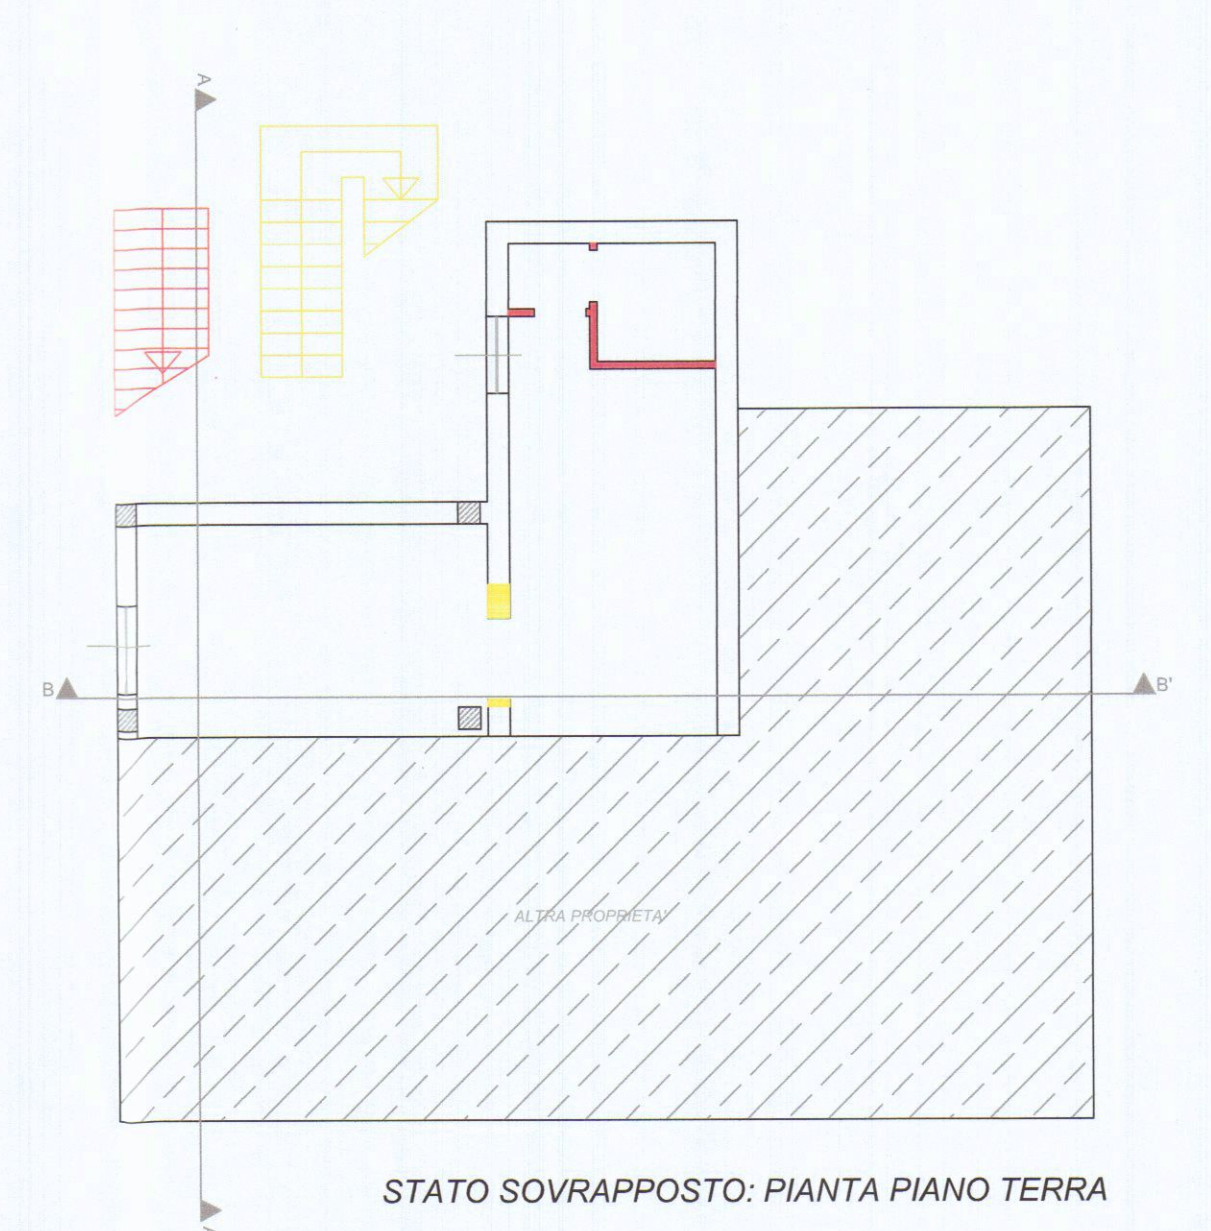


STATO SOVRAPPOSTO: Pianta Piano Terra

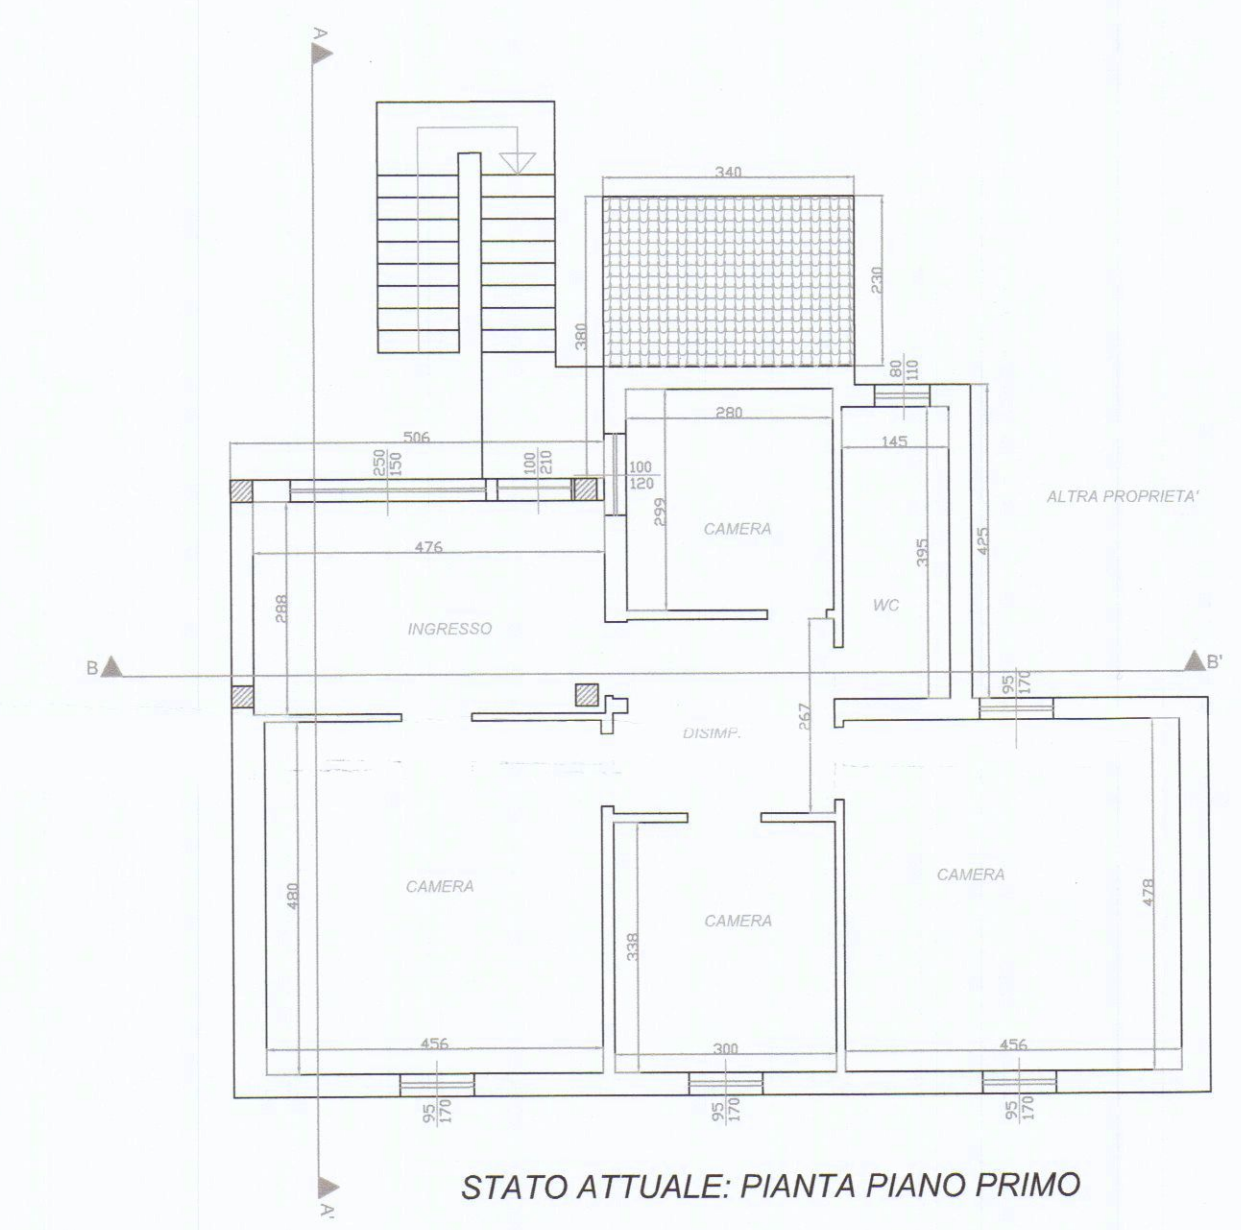

STATO ATTUALE: Pianta Piano Primo

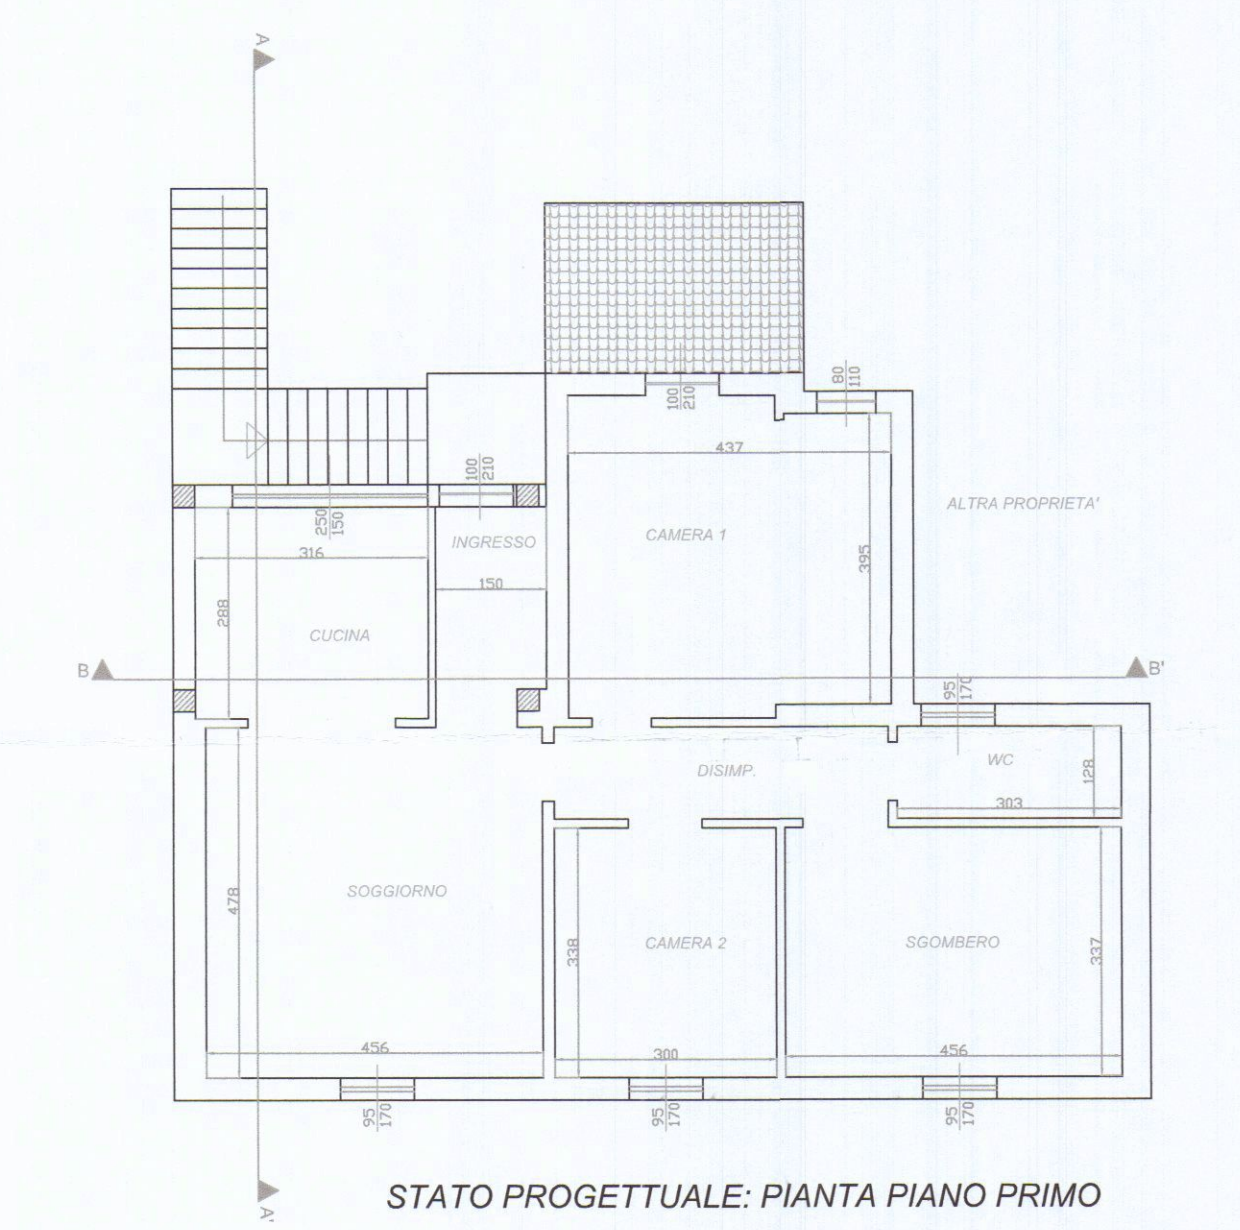


STATO PROGETTUALE: Pianta Piano Primo

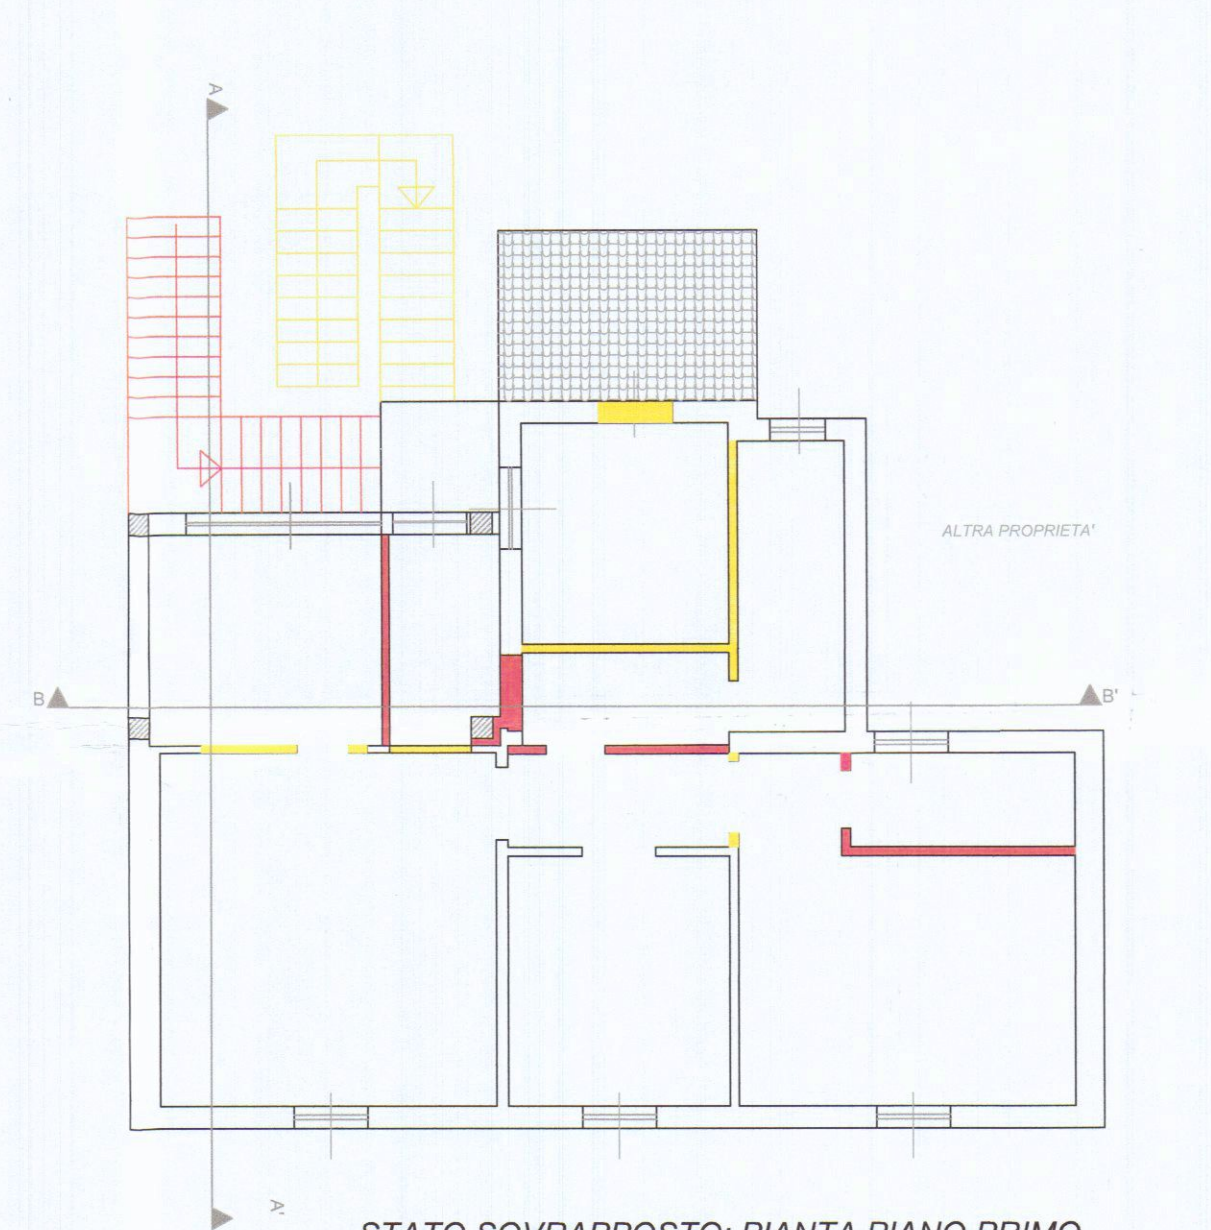


STATO SOVRAPPOSTO: Pianta Piano Primo

PUNTI SCATTO FOTO PIANO TERRA

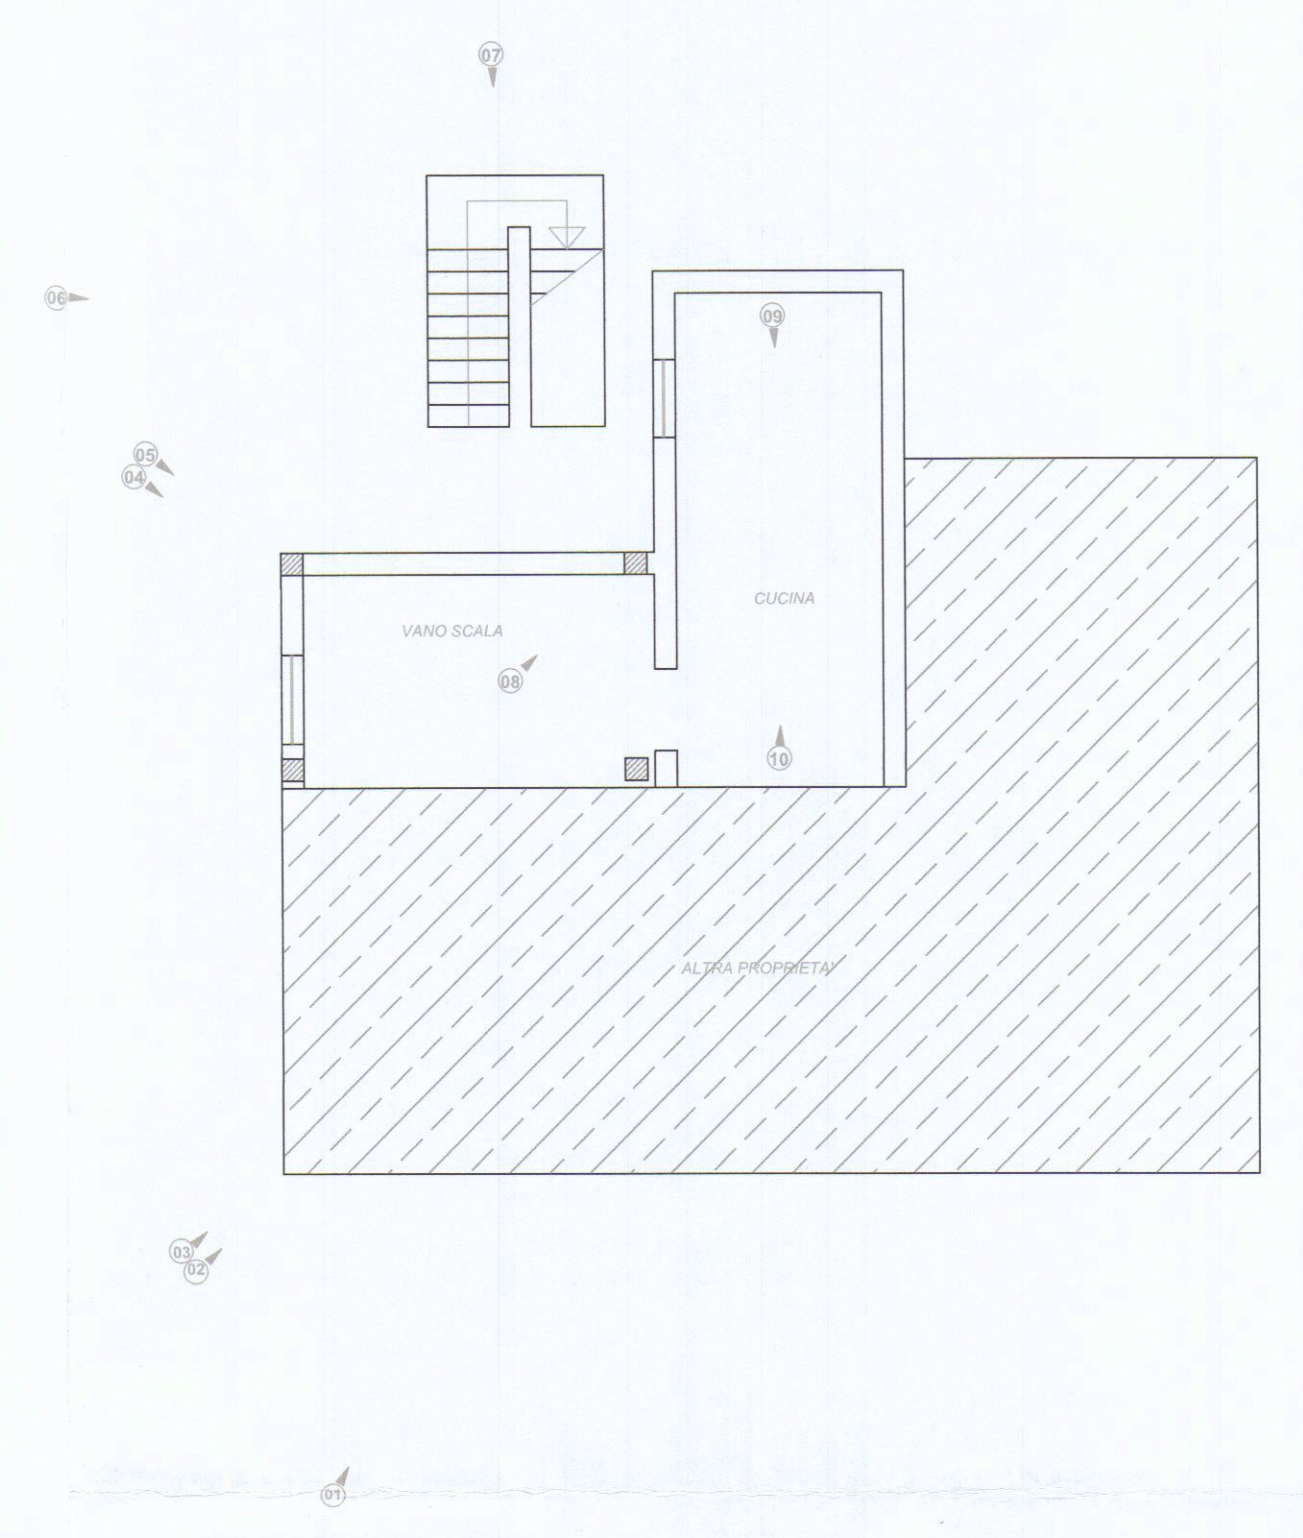

PUNTI SCATTO FOTO PIANO PRIMO

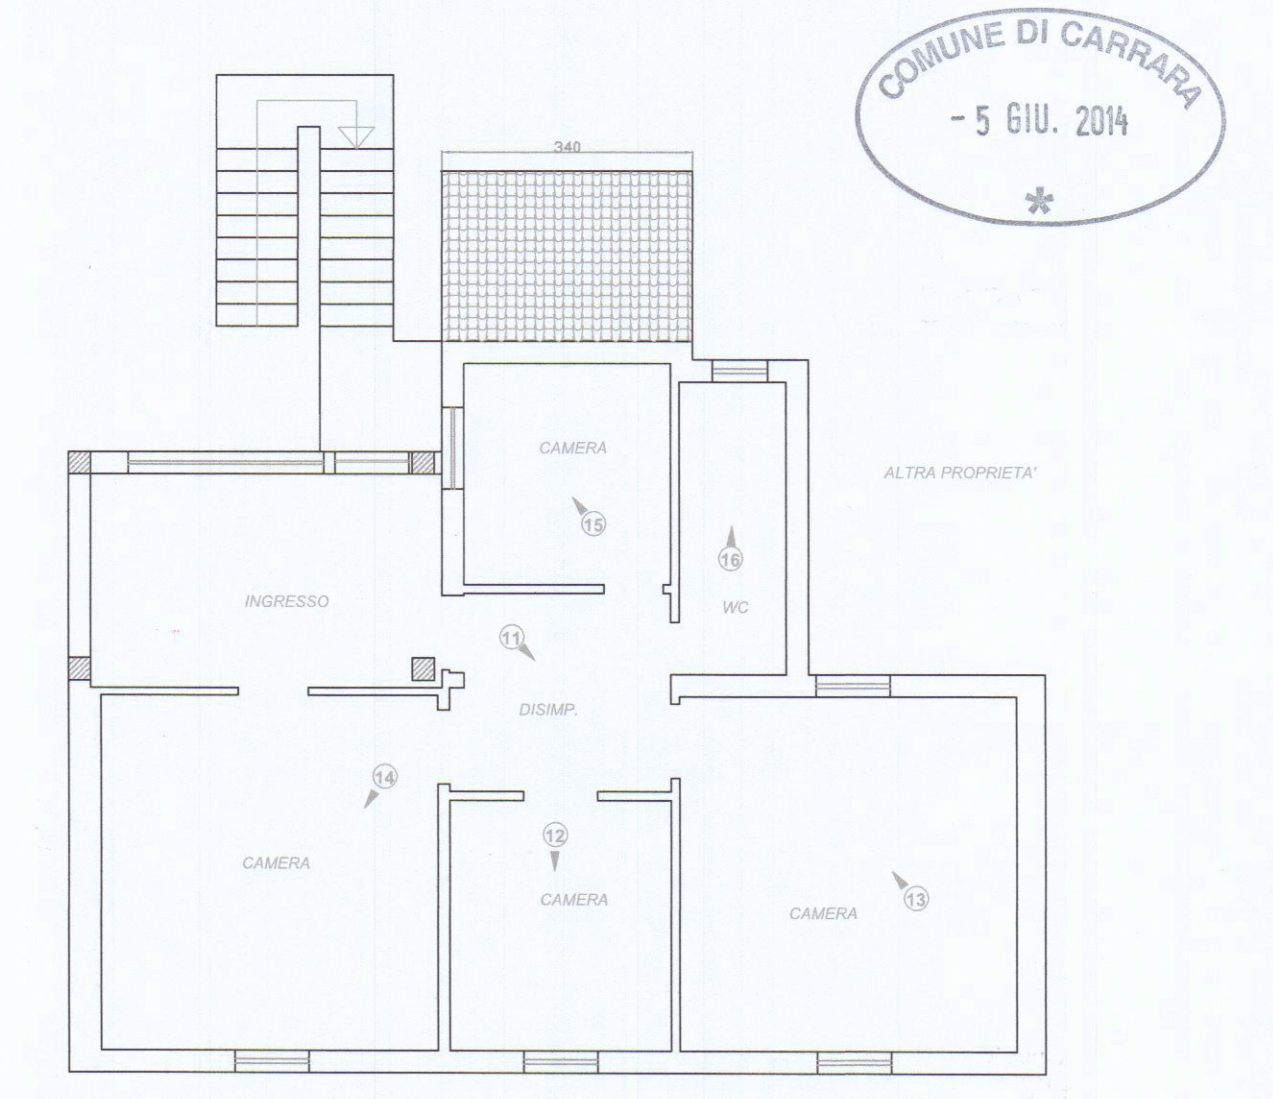


COMUNE DI CARRARA
- 5 GIU. 2014
*

**RAPPORTI AEROILLUMINANTI
UNITA' n°1 = MONOLOCALE P.T.**


LOCALE	SUP. LOC.	SUP. FIN.	RAPP. ILLUM.
MONOLOCALE	28.81	5.04	0.175 > 0.125 (1/8)
ANTI-WC	0.97	CIECD	
WC	2.56	CIECD	
SUPERFICIE TOTALE			32.33 mq

**RAPPORTI AEROILLUMINANTI
UNITA' n°2: APPARTAMENTO PIANO 1°**

LOCALE	SUP. LOC.	SUP. FIN.	RAPP. ILLUM.
INGRESSO	4.28	2.10	0.49 > 0.125 (1/8)
CUCINA-SOGGIORNO	31.14	5.36	0.172 > 0.125 (1/8)
DISIMPEGNO	5.78	CIECD	
WC	3.87	1.61	0.417 > 0.125 (1/8)
CAMERA 1	18.45	2.98	0.161 > 0.125 (1/8)
CAMERA 2	10.14	1.61	0.158 < 0.125 (1/8)
SGOMBERO	15.36	1.61	0.043 < 0.125 (1/8)
SUPERFICIE TOTALE			89.05 mq

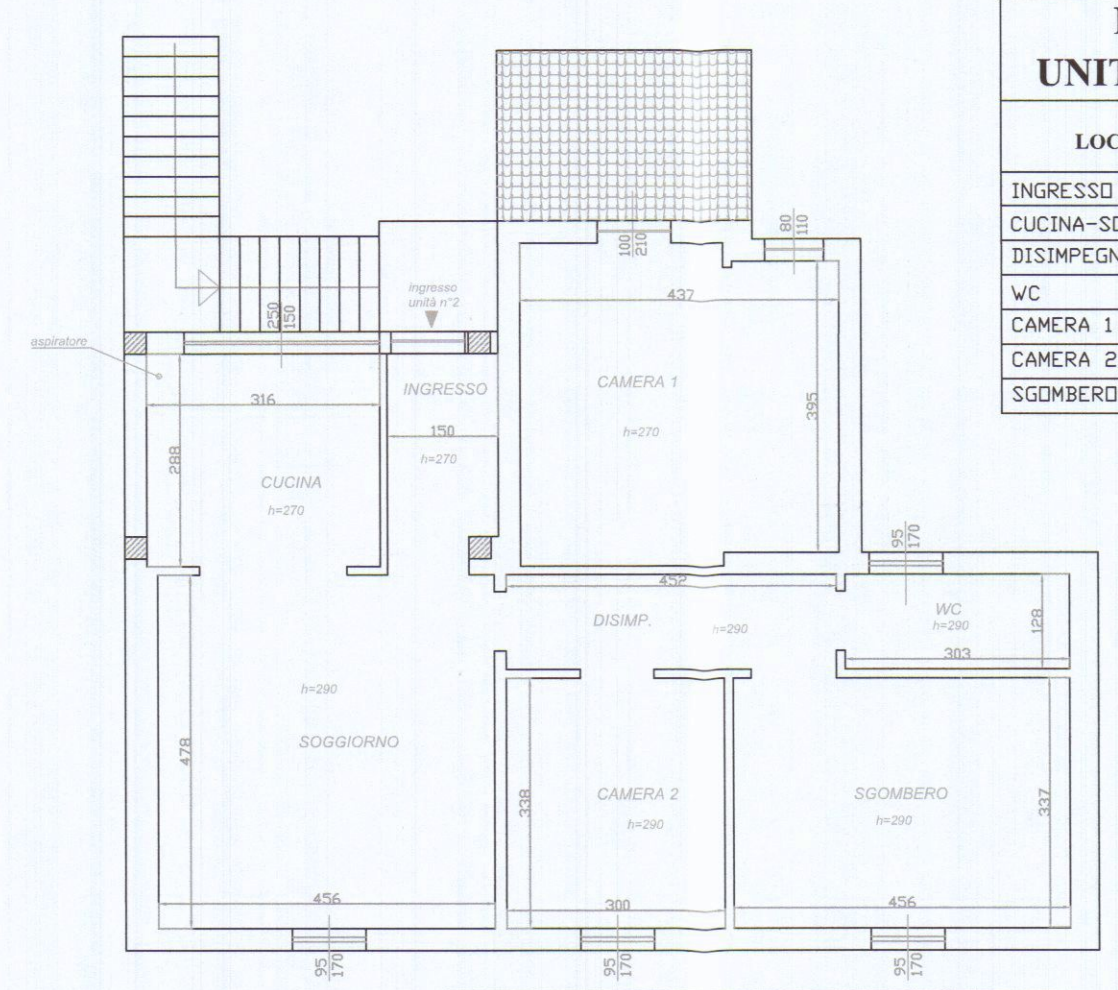

PIANTA PIANO PRIMO: UNITA' n°2

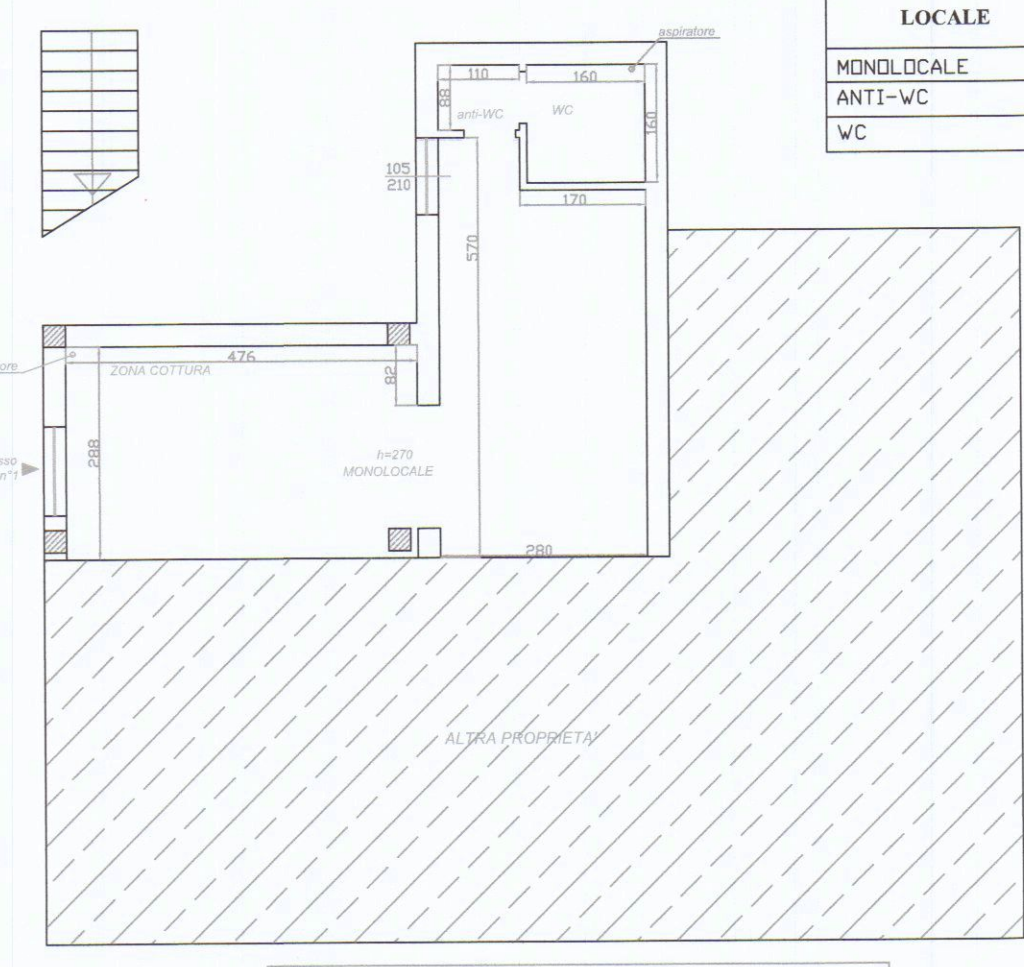

PIANTA PIANO TERRA: UNITA' n°1

FRAZIONAMENTO DI FABBRICATO AD USO CIVILE ABITAZIONE

tipo elaborato:	PIANTE - RAPPORTI AEROILLUMINANTI - PUNTI SCATTO FOTOGRAFIE	
comune:	CARRARA (MS) località AVENZA	SCALA 1:100
Indirizzo:	VIA MURLUNGO n°40 bis	LEGENDA
Committente:	SALVATORE ARIOLO	Demolizioni
data:	APRILE 2014	Costruzioni

Dott. Ing. ROBERTO BARDAZZI - Viale XX Settembre 177/F2, 54033 CARRARA (MS)