

ARCHITETTO MARCO BECCARIA

Tel/fax 0585 55036 Cel 347 3486982 e-mail: arch-mb@libero.it

FIRMA ARCHITETTO M.BECCARIA IS. ALBO MS 407



FIRMA COMMITTENTE
SEGRETARIO GENERALE CCIAA
DOIT ALESSANDRO BEVERINI



Oggetto: - RECUPERO CONSERVATIVO.
- ELIMINAZIONE BARRIERE ARCHITETTONICHE.
- PARZIALE CAMBIO DESTINAZIONE DI UTILIZZO CON DESTINAZIONE D'USO INVARIATA (F2).


Ubicazione: Comune di CARRARA,
LOC. Stadio
Viale XX Settembre

Dati catastali: Foglio 52
Mappali 197
sub 3/4/6


Proprietà: CAMERA DI COMMERCIO
industria e agricoltura di Massa e Carrara

Committenti: CAMERA DI COMMERCIO
industria e agricoltura di Massa e Carrara
(segr. generale Dott. Alessandro BEVERINI)

VERIFICHE ACCESSIBILITA' DISABILI	Data: 03/09/2009	Scala: 1:50	Tav. N°: 4
-----------------------------------	------------------	-------------	------------

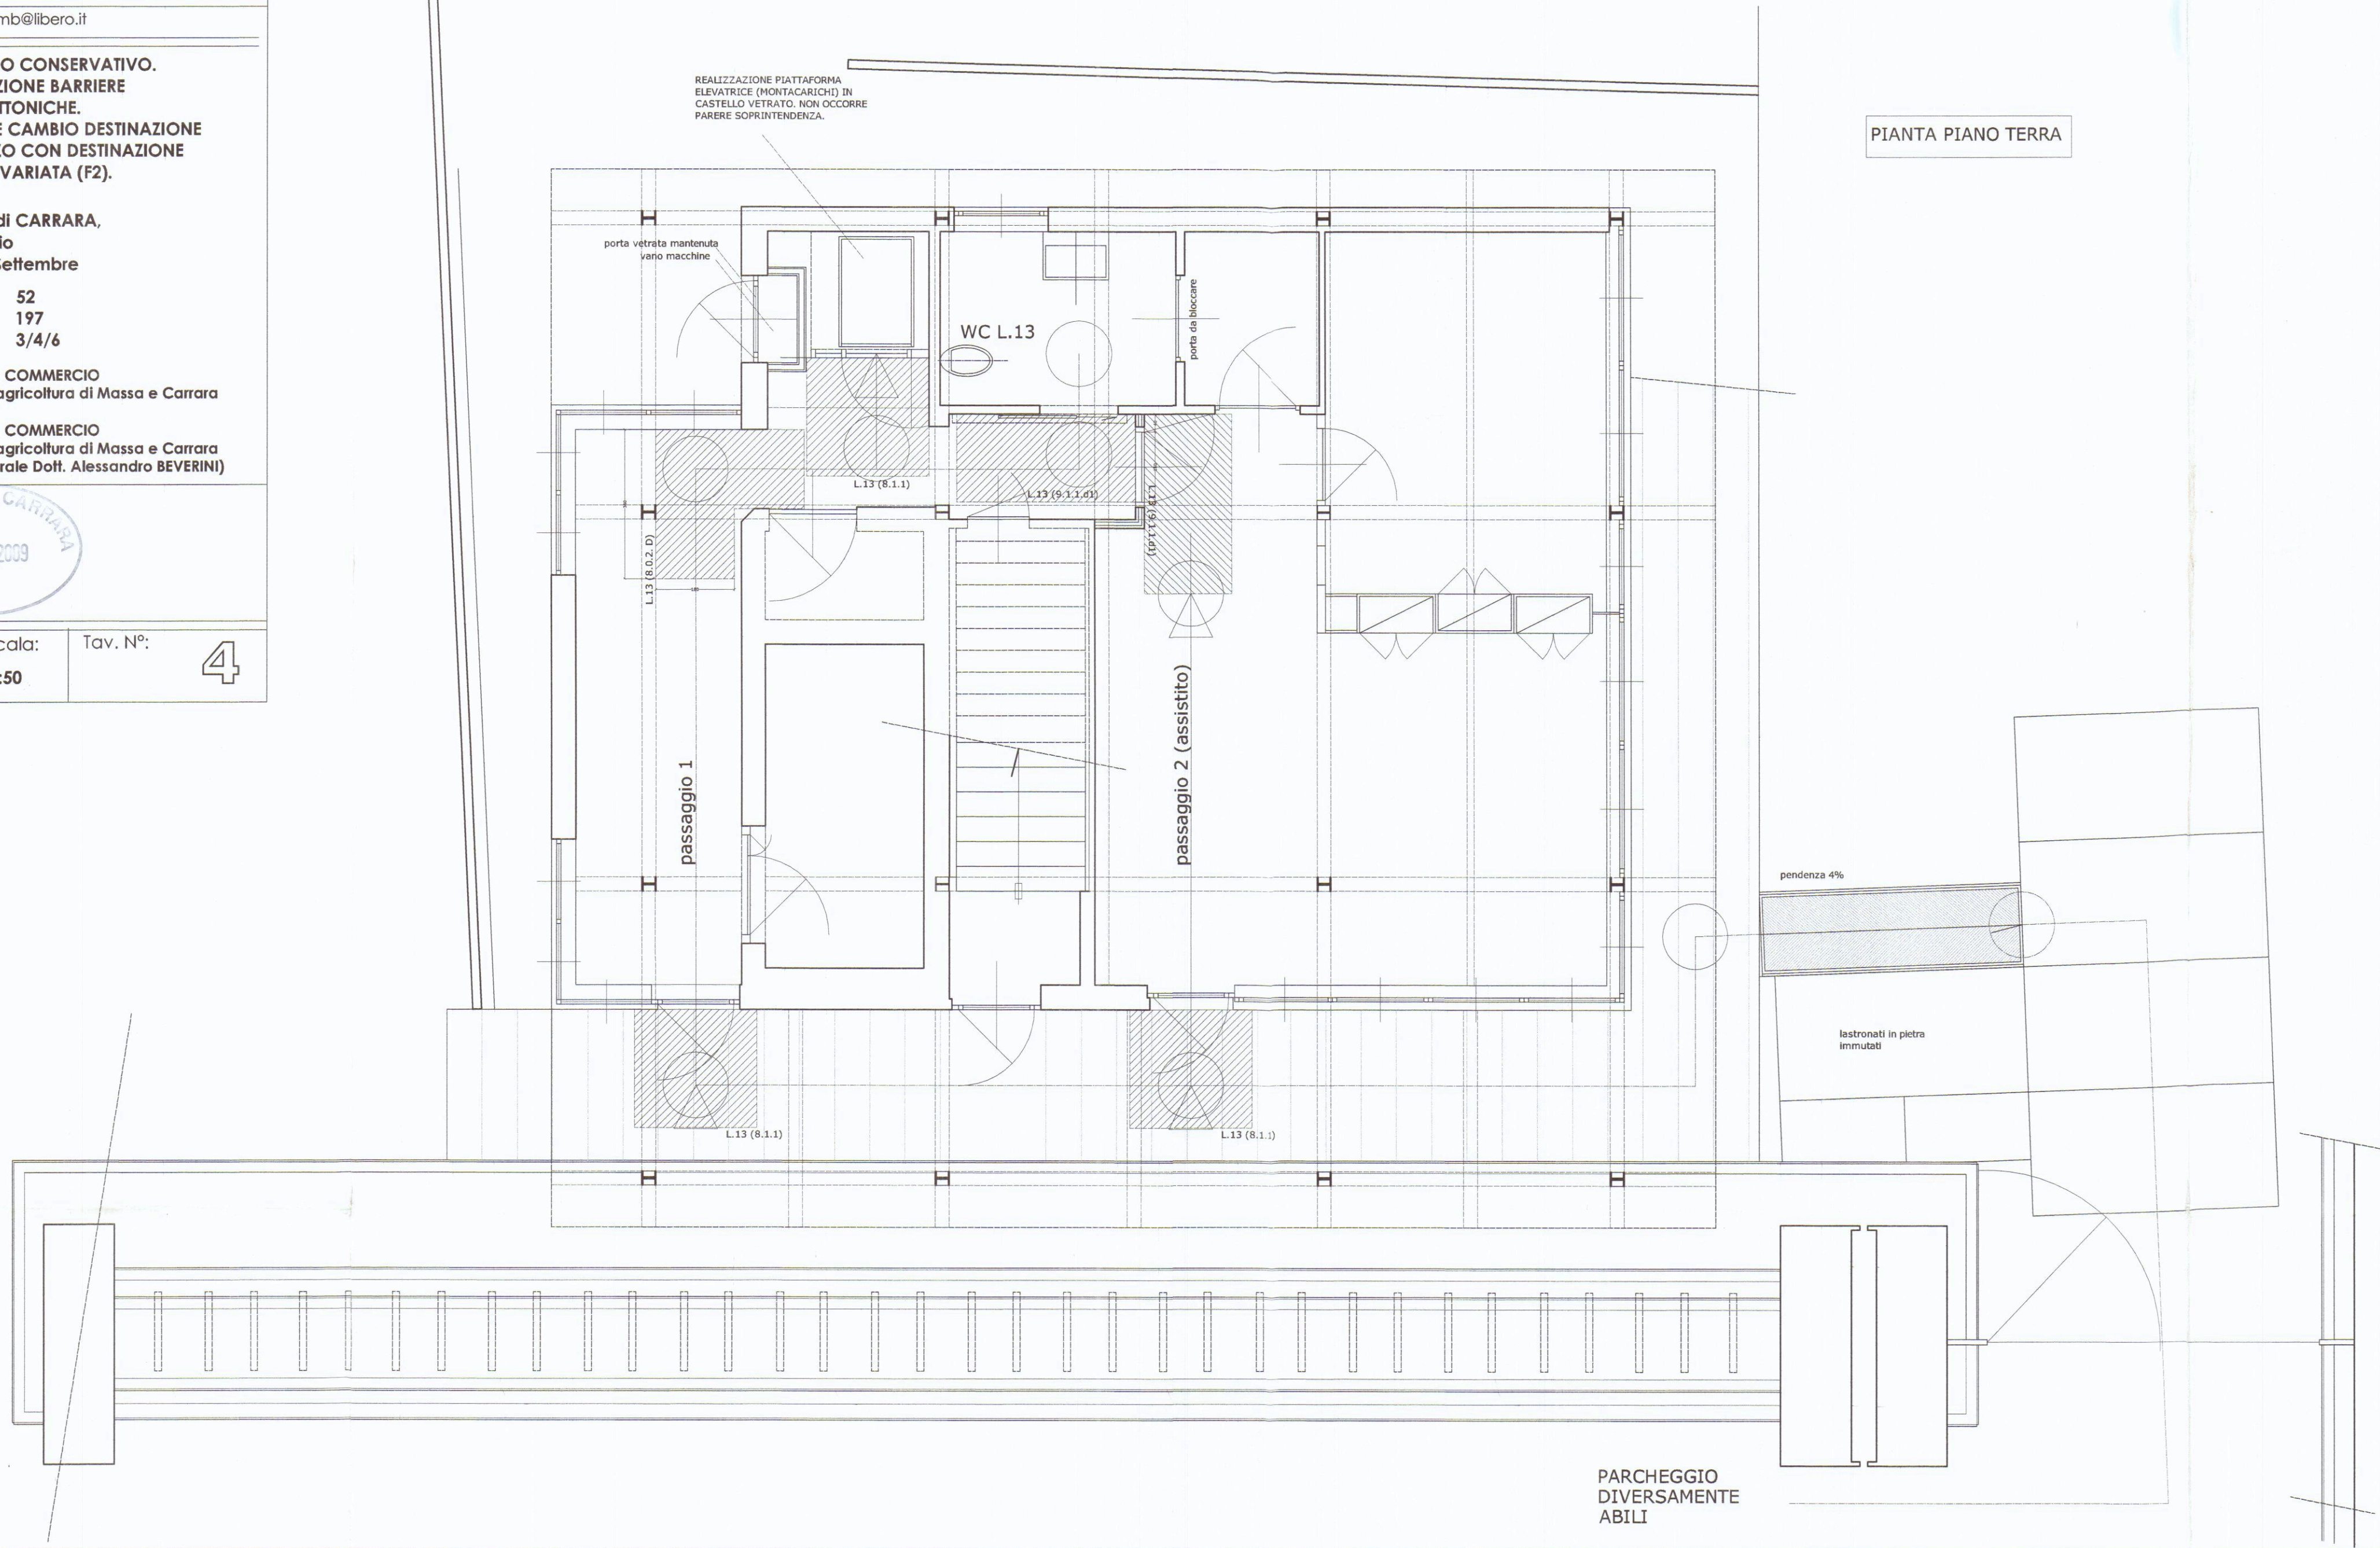

PIANTA PIANO TERRA

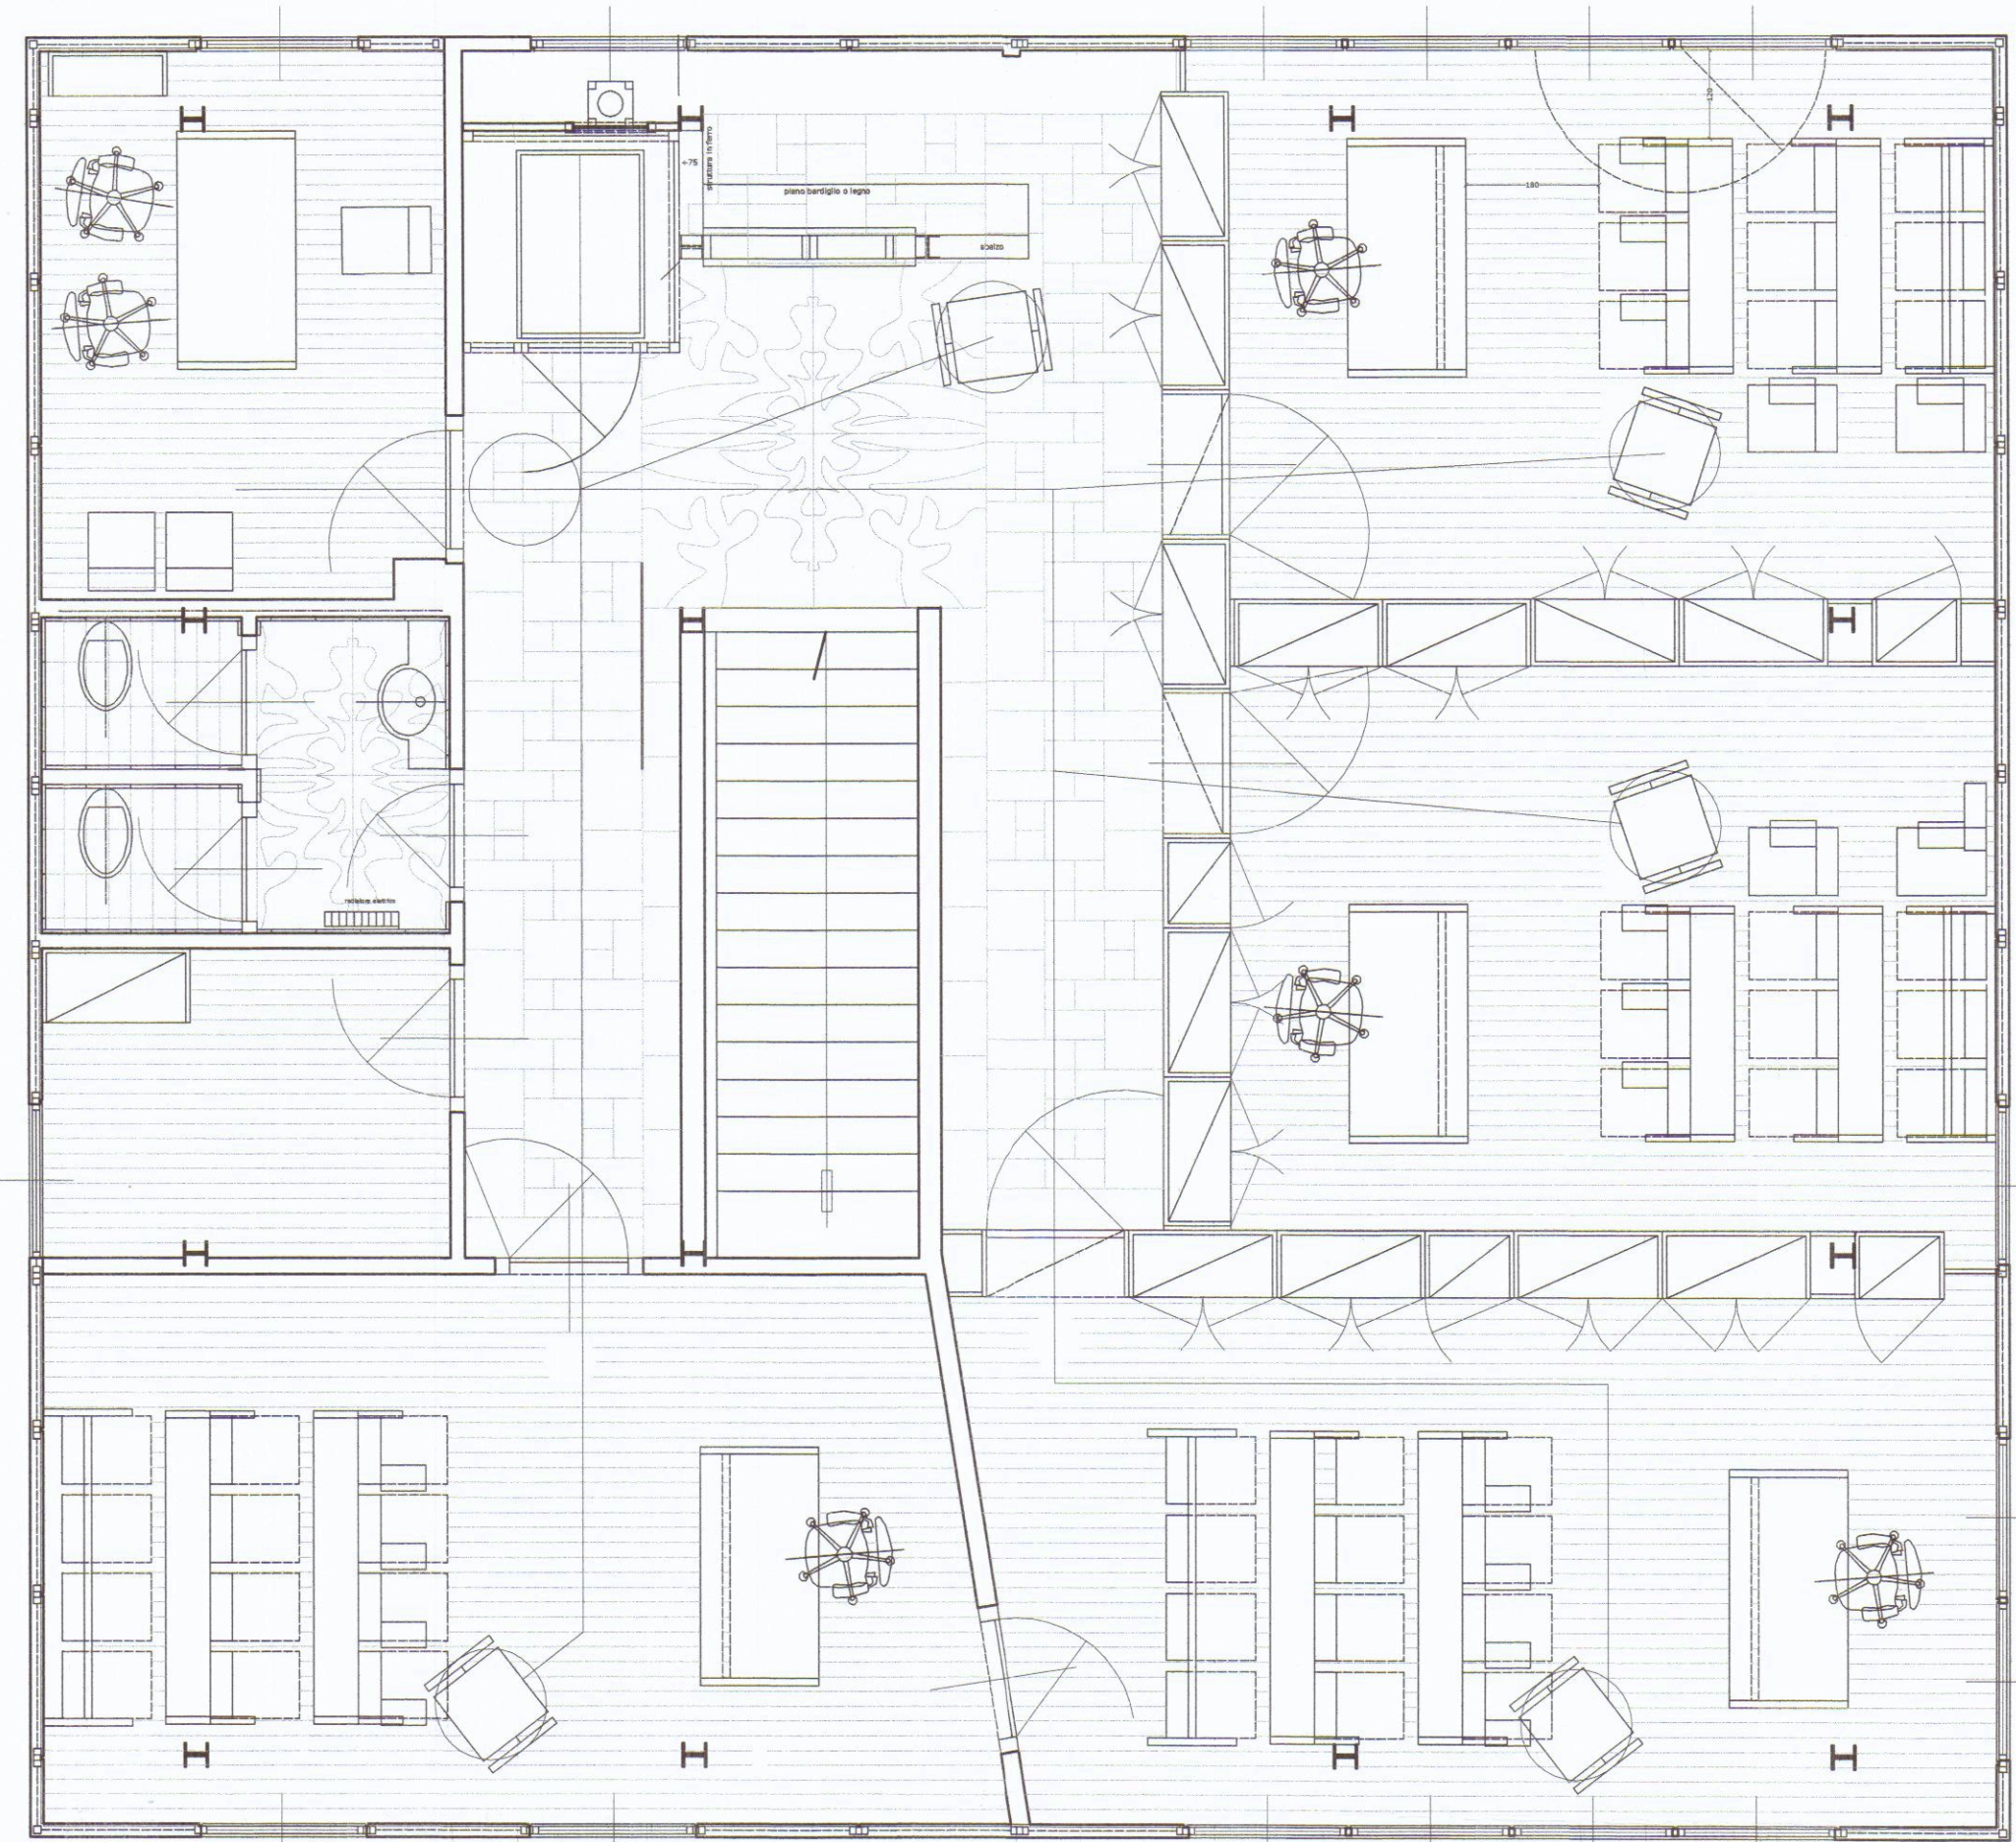

PIANTA PIANO PRIMO