

oggetto


variante a DIA 10 settembre 2009

- REQUIERO CONSERVATIVO
- ELIMINAZIONE BARRIERE
ARCHITETTONICHE
- PARZIALE CAMBIO DESTINAZIONE
DI UTILIZZO CON DESTINAZIONE
DUO INVARIATA (P2)
comune di Carrara
Foglio 52, Mappale 197, sub 3/4/6
Camera di Commercio
Industria ed Artigianato
di Massa e Carrara
(segretario generale: dott Alessandro Boverini)

ubicazione

dati catastali

proprietà - committenza

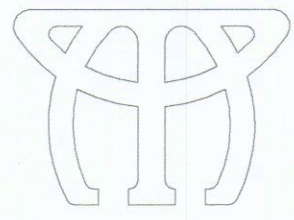

firma proprietà

titolo tavola

STATO CONCESSIONATO

data

30/05/2011
31/03/2012

scala

1:100

tav. n°

1



Architetto
BECCARIA
Marco



AEREOFOTO



AREA VERDE E
PERCORSI ESPOSITIVI




AREA VERDE E
PERCORSI ESPOSITIVI

PIANTA PIANO TERRA

PIANTA PIANO TERRA

PIANTA PIANO PRIMO

SEZIONE A-A

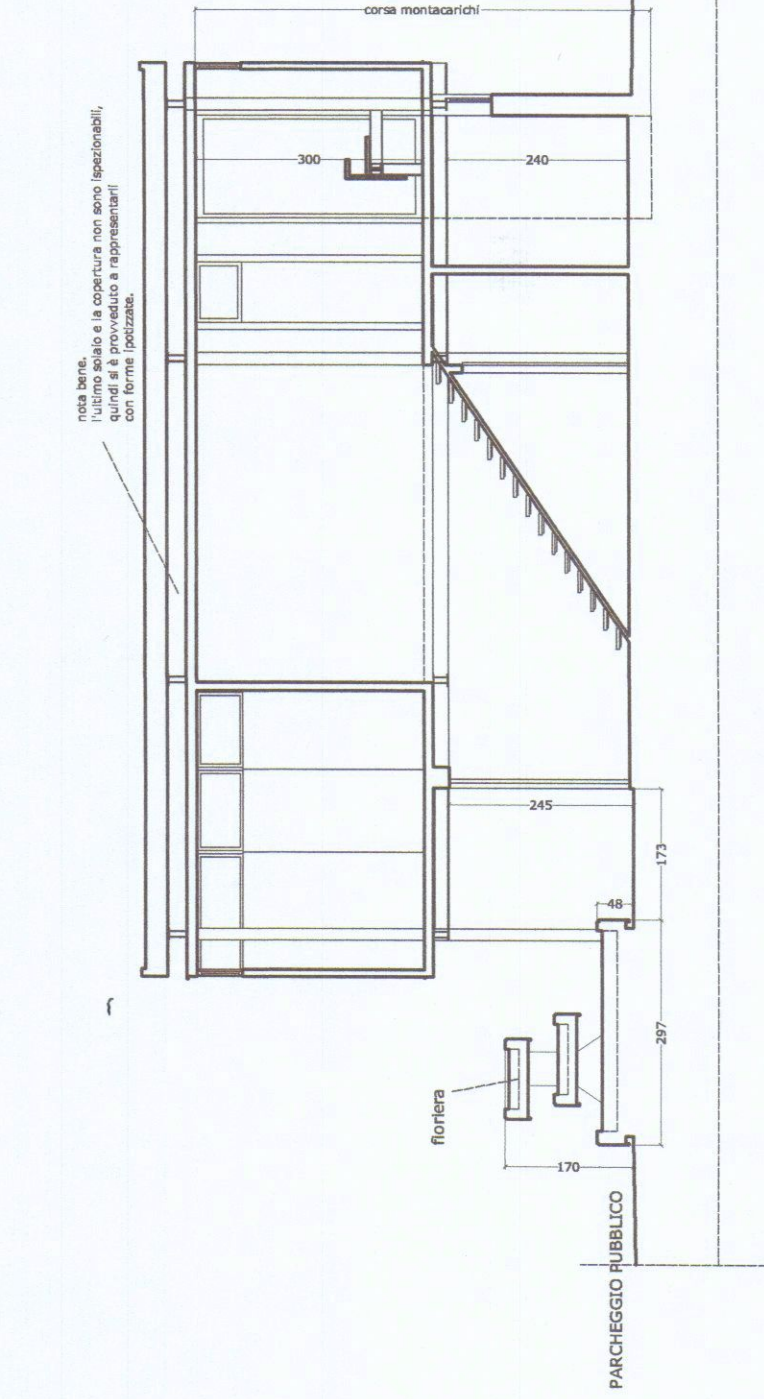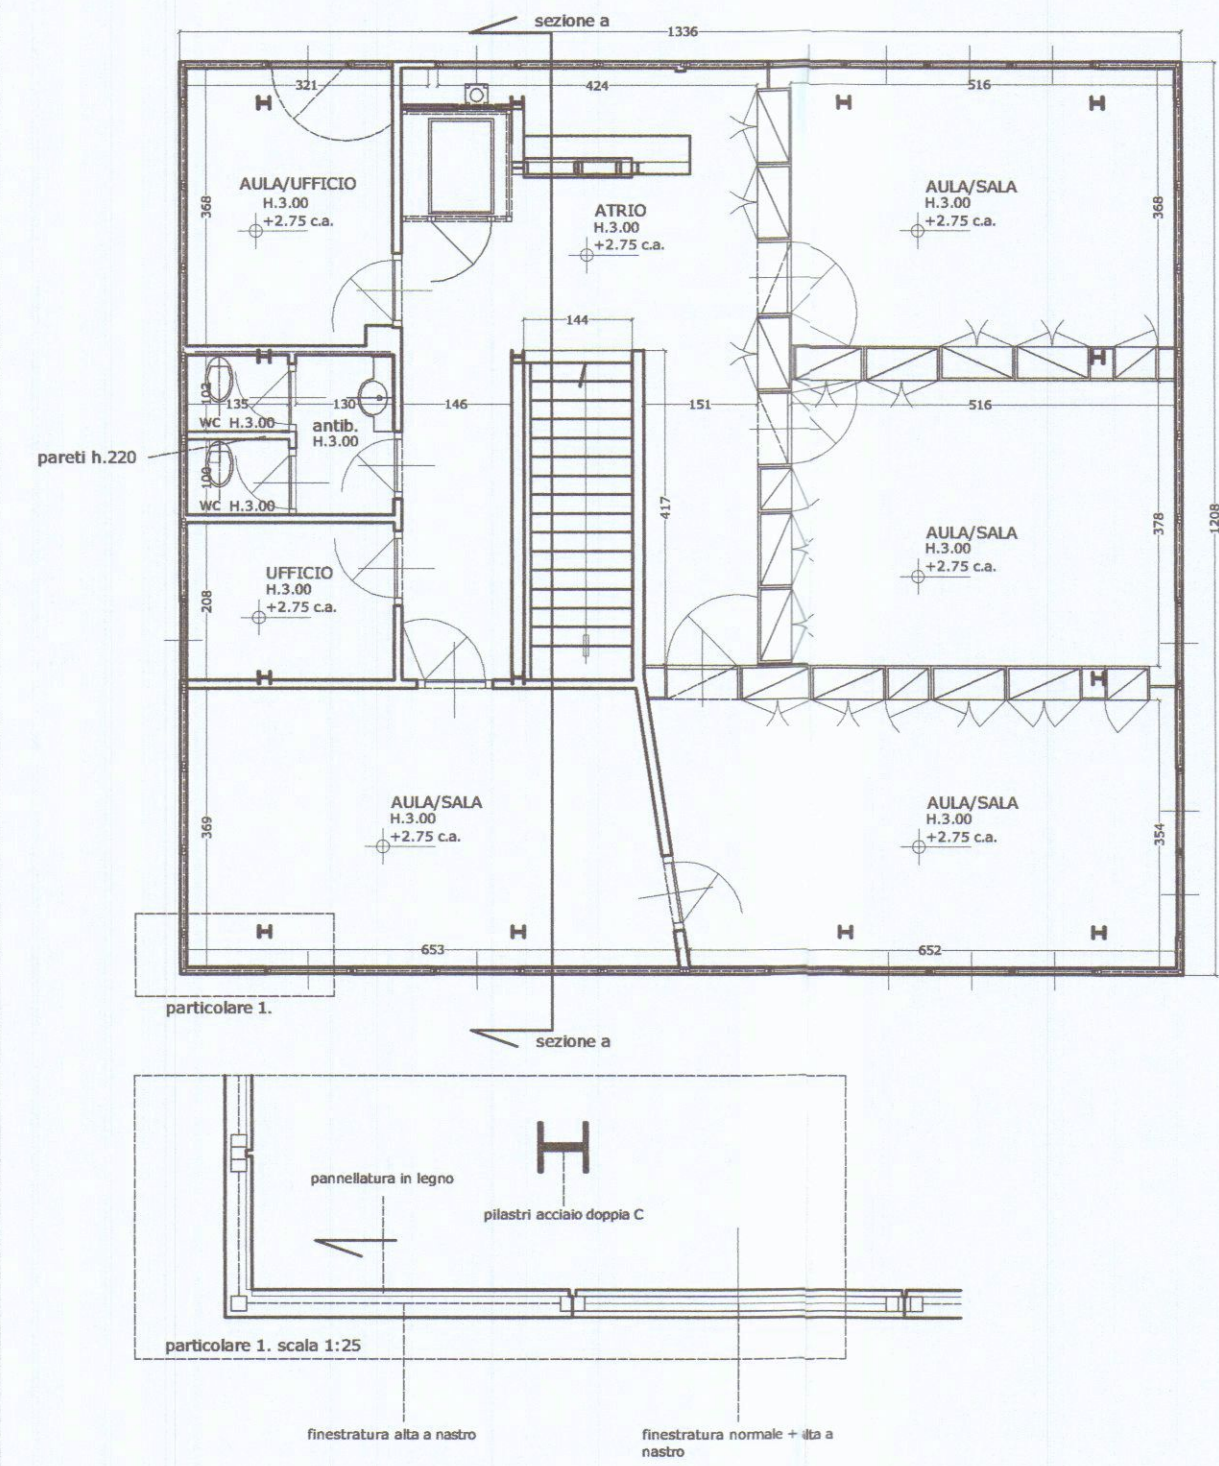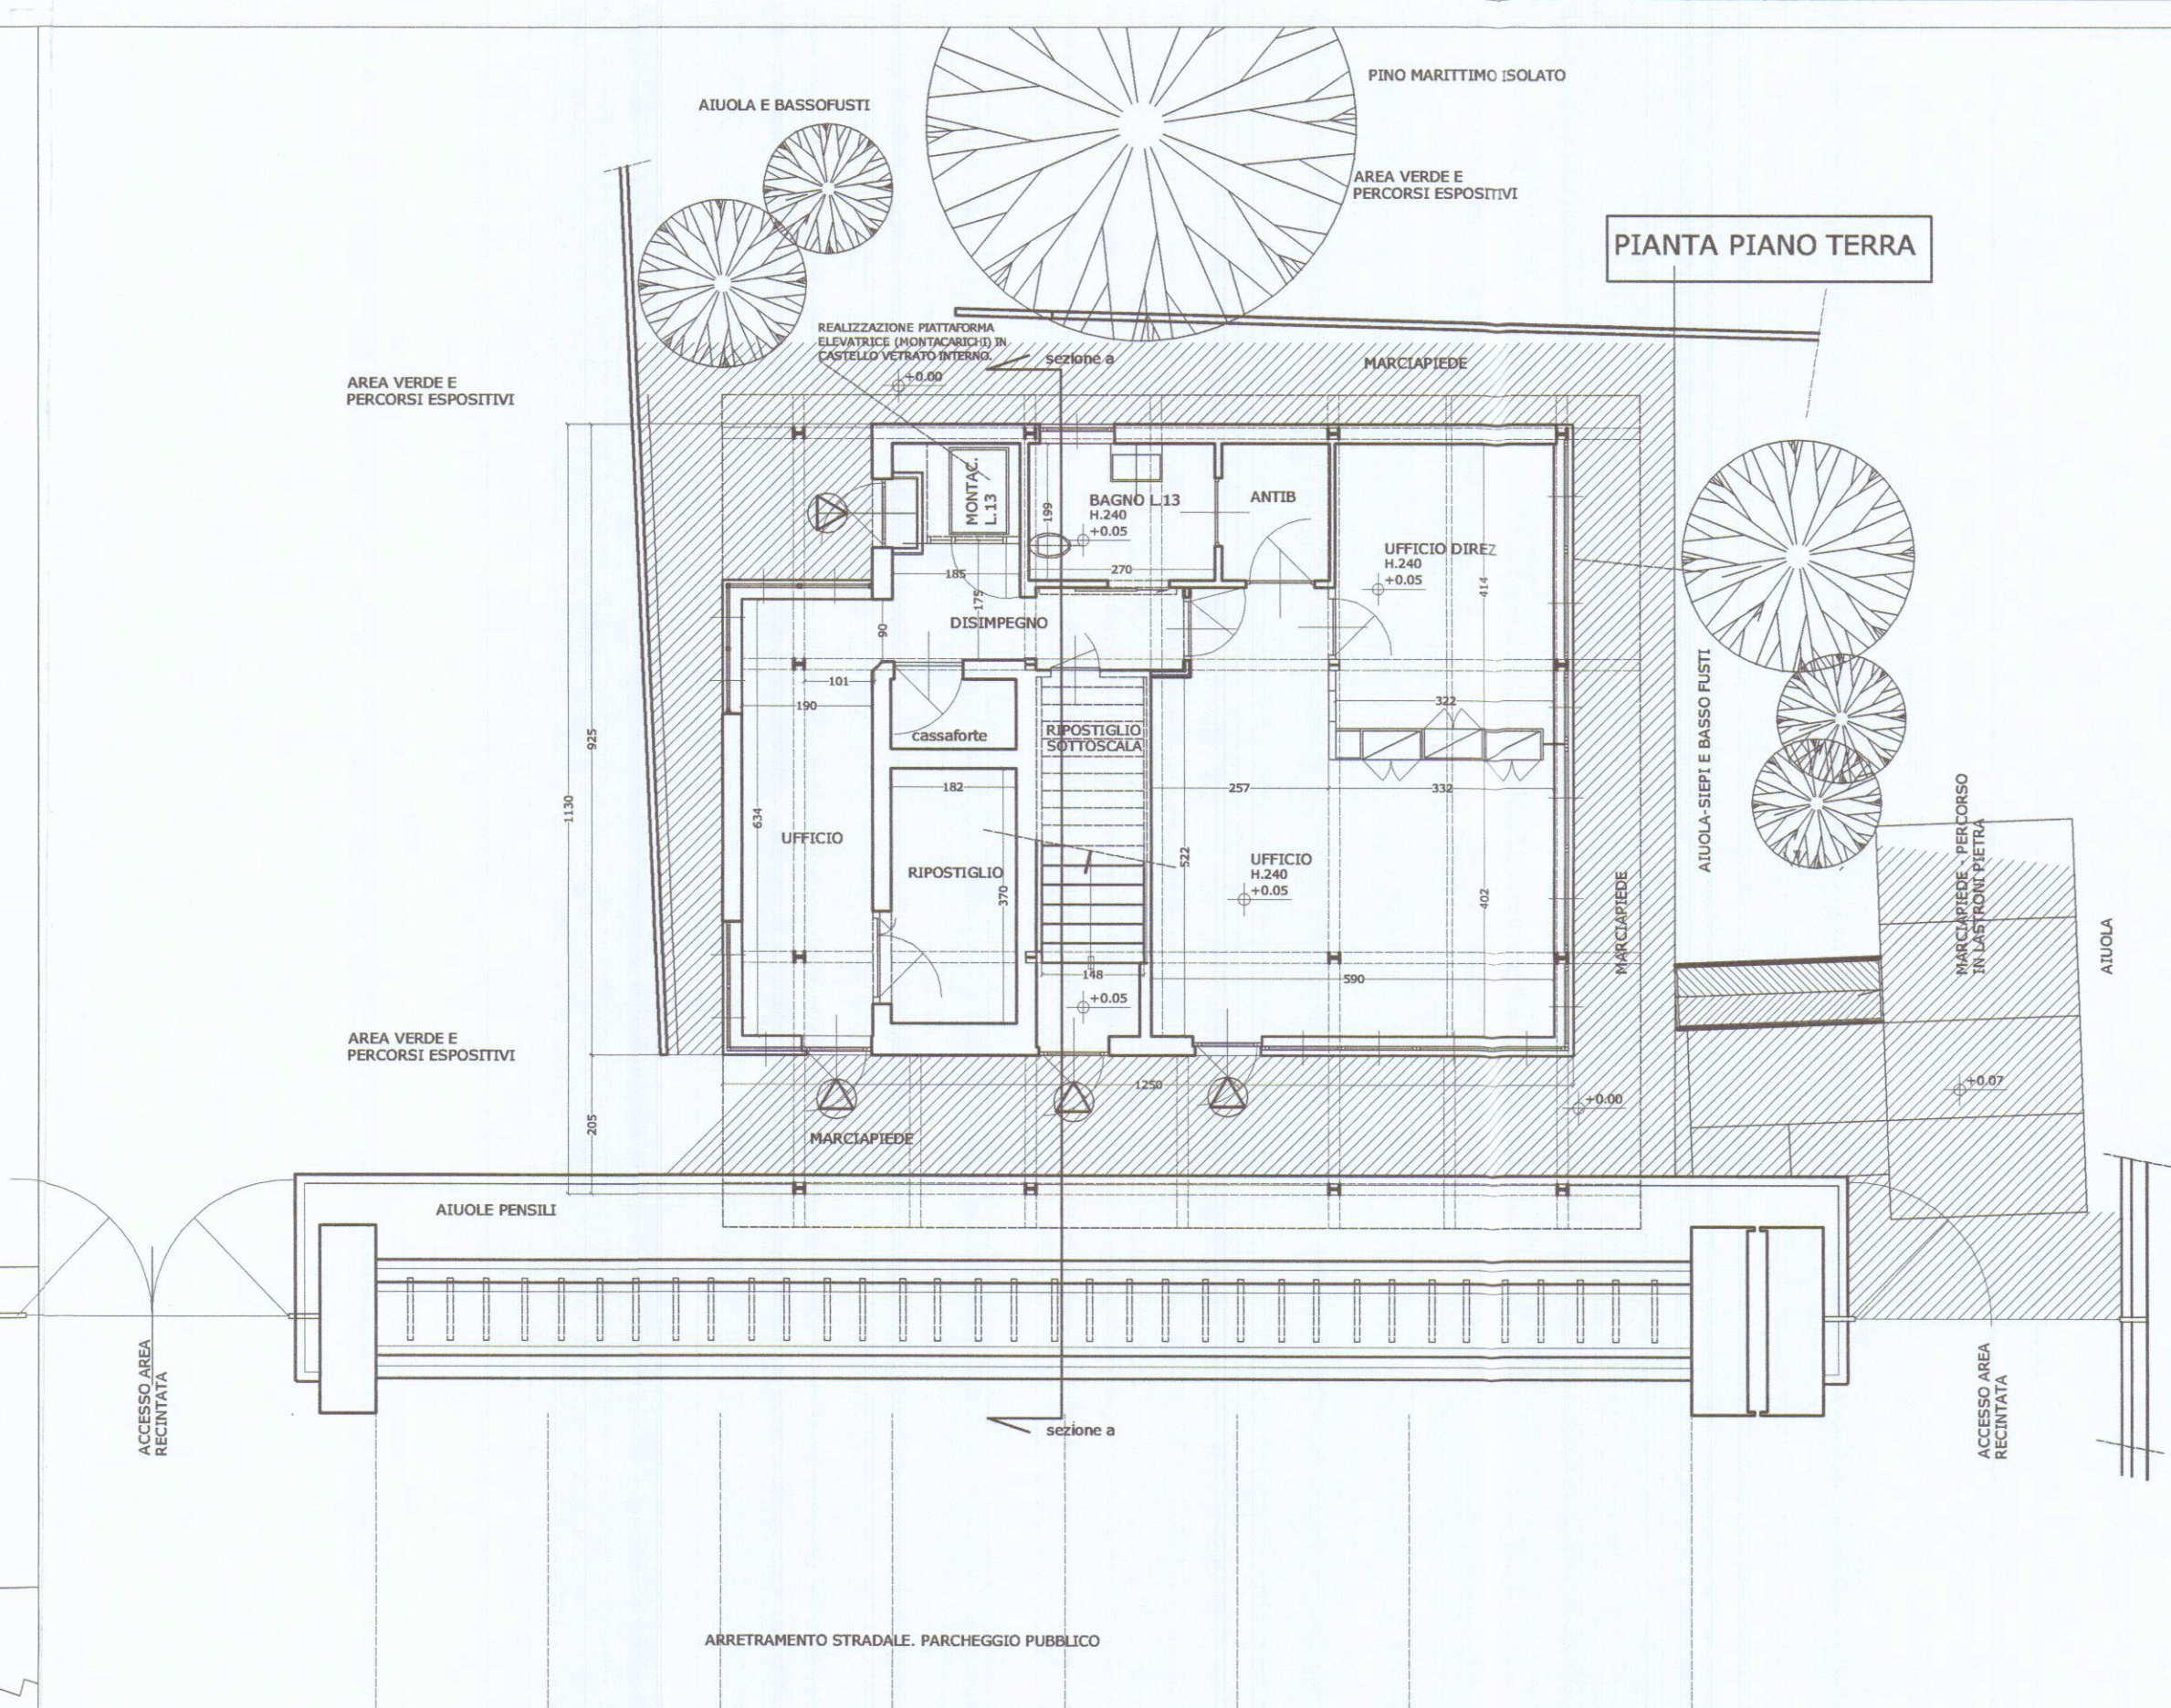

ACCESSO DA STRADA

MARCIAPIEDE
VIALE XX SETTEMBRE

PIANTA PIANO PRIMO

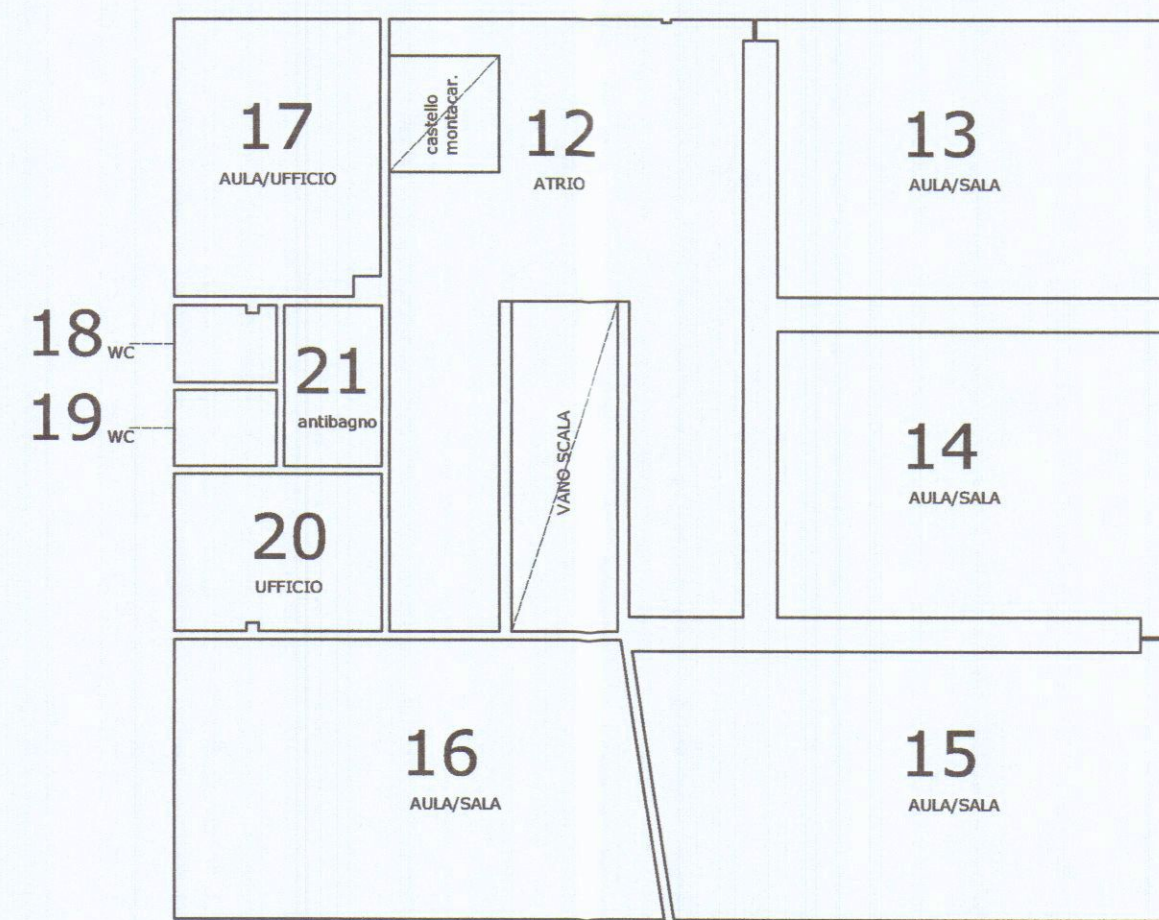
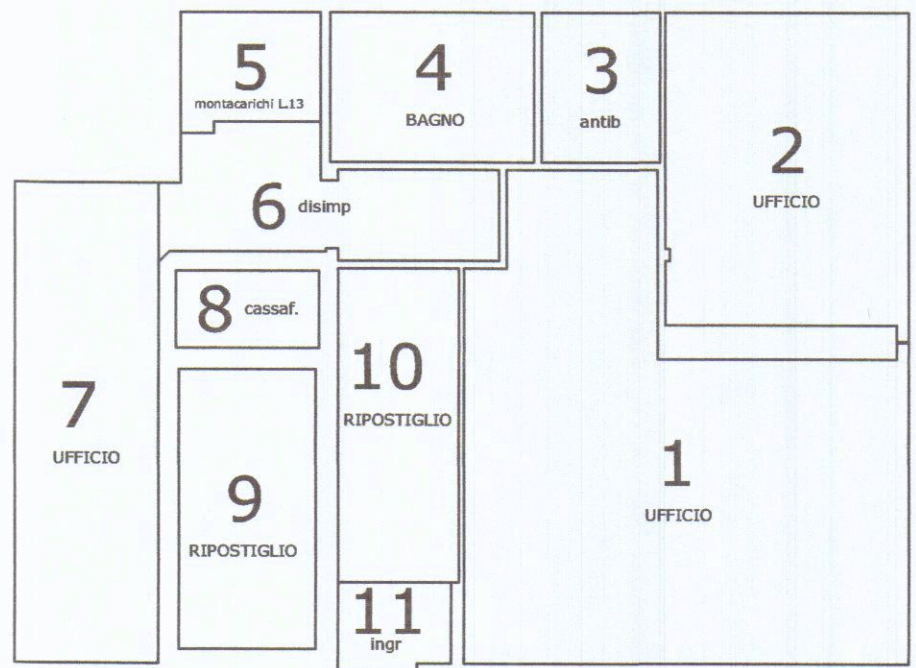


TABELLE IGIENICO SANITARIE superfici nette e rapporti areoilluminanti

PIANO	RIF.	AMBIENTE	SUP. NETTA	H	R.I.(*)
TERRA	01	UFFICIO	MQ 29.40	2.40	>1/8
TERRA	02	UFFICIO	MQ 13.35	2.40	>1/8
TERRA	03	ANTIBAGNO	MQ 3.12	2.40	n.rich
TERRA	04	BAGNO L.13	MQ 5.37	2.40	>1/8
TERRA	05	vano montacarichi	MQ 2.75	2.40	n.rich
TERRA	06	DISIMPEGNO	MQ 6.17	2.40	n.rich
TERRA	07	UFFICIO	MQ 12.05	2.40	>1/8
TERRA	08	CASSAFORTE	MQ 1.92	2.40	n.rich
TERRA	09	RIPOSTIGLIO	MQ 6.73	2.40	n.rich
TERRA	10	ripostiglio sottoscala	MQ 6.64	---	n.rich

TOTALE SUPERFICIE NETTA P. TERRA MQ 87.50

R.I.(*) il rapporto aereazione e illuminazione è sempre verificato, poiché il fabbricato è dotato di
finestre a nastro continue e ampie aperture, oltre i minimi richiesti

TOTALE SUPERFICIE NETTA P.1+P.2=mq 224.29

PIANO	RIF.	AMBIENTE	SUP. NETTA	H	R.I.(*)
terra/primo	11	ingresso	MQ 1.77	3.00	>1/8
PRIMO	12	ATRIO - RECEPTION	MQ 28.10	3.00	n.rich
PRIMO	13	AULA/SALA	MQ 19.06	3.00	>1/8
PRIMO	14	AULA/SALA	MQ 19.59	3.00	>1/8
PRIMO	15	AULA/SALA	MQ 24.11	3.00	>1/8
PRIMO	16	AULA/SALA	MQ 23.03	3.00	>1/8
PRIMO	17	AULA/UFFICIO	MQ 9.95	3.00	>1/8
PRIMO	18	WC	MQ 1.36	3.00	>1/8
PRIMO	19	WC	MQ 1.35	3.00	>1/8
PRIMO	20	UFFICIO	MQ 5.70	3.00	>1/8
PRIMO	21	antibagno	MQ 2.77	3.00	n.rich

TOTALE SUPERFICIE NETTA P. PRIMO MQ 136.79

R.I.(*) il rapporto aereazione e illuminazione è sempre verificato, poiché il fabbricato è dotato di
finestre a nastro continue e ampie aperture, oltre i minimi richiesti