

PROGETTO PER LA COSTRUZIONE DI FABBRICATO CIVILE ABITAZIONE LOCALITA' MARINA DI CARRARA VIA C. MENOTTI FOGLIO 104 MAPPALI 126-214 C.d. CARRARA		
PROGETTISTA GEOM. MARSELLI GIUSEPPE		
PROPRIETARIO Sig. BONVINI SIRIO ENNIO		
PROSPETTI - SEZIONE C.D.		
DATA 5-7-79 20 LUG. 1979	NOTE	TAVOLA 3

Sirio Bonvin

2 SOLUZIONE

Quadr



REGIONE TOSCANA
 Dipartimento Assetto del Territorio


VOTO: in relazione alla delibera della Giunta regionale n° 9994 del 12-9-1979 riguardante il nulla osta ai sensi della legge n° 1497 del 29.6.1939.



L'ASSESSORE AI BENI AMBIENTALI
 (Lino Castelli)


APPROVATO
 16 NOV. 1979
 CONTROLLATO
 IL TECNICO

Approvato dal Sindaco alla esecutiva
 indicata nel permesso di costruire
 del 16 NOV. 1979
 L'ING. CAPO

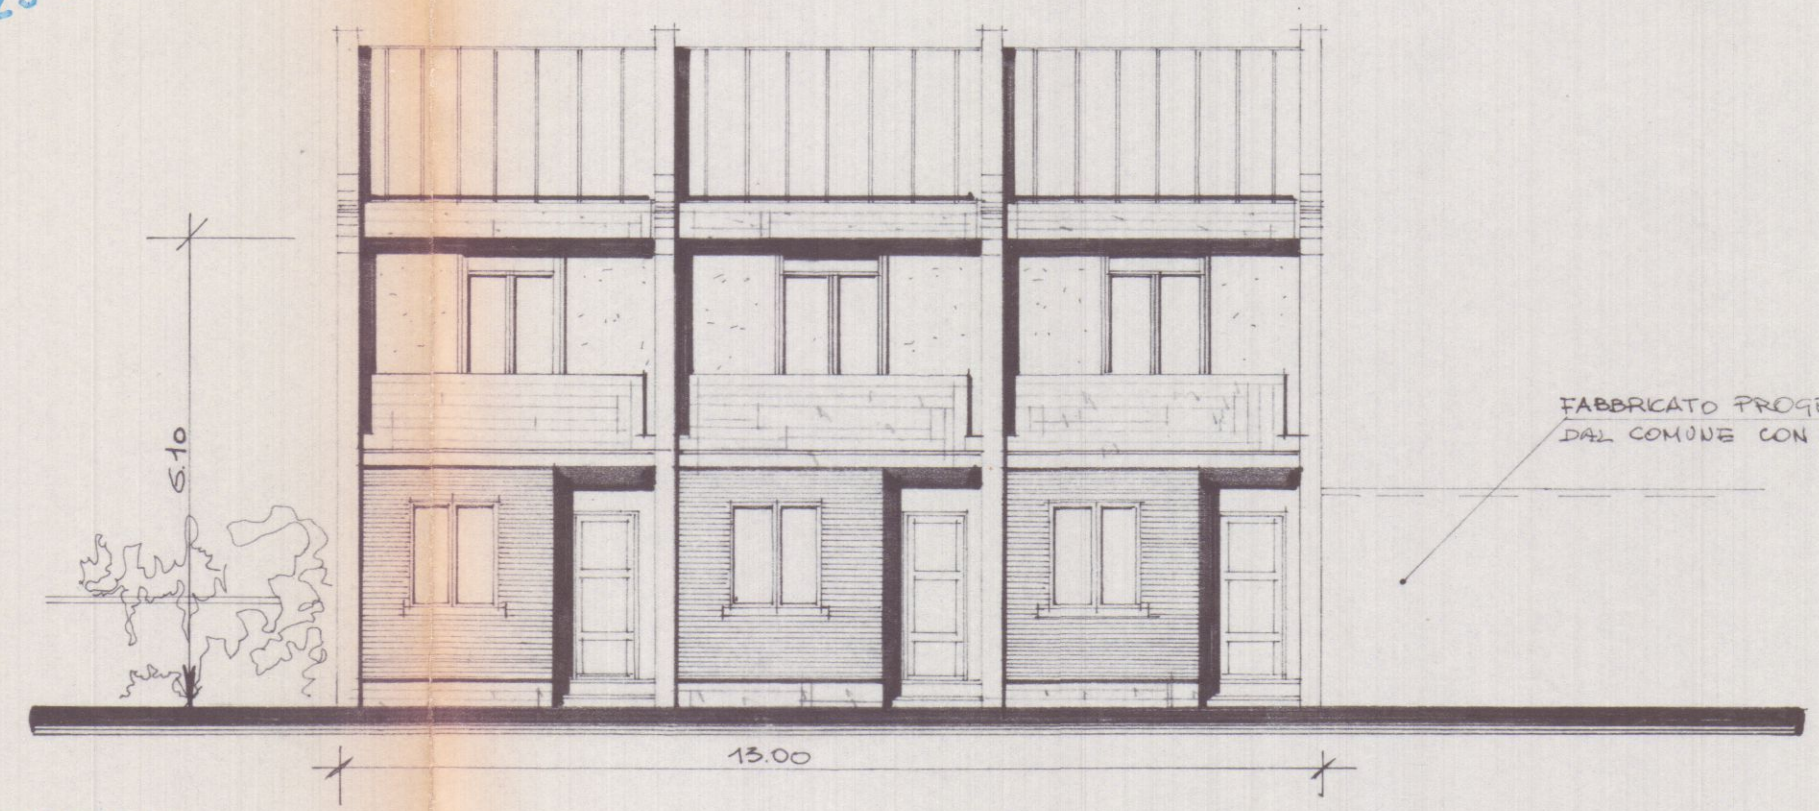


FABBRICATO PROGETTO APPROVATO DAL COMUNE CON LICENZA N° del

PROSPETTO SUD SV VIA C. MENOTTI

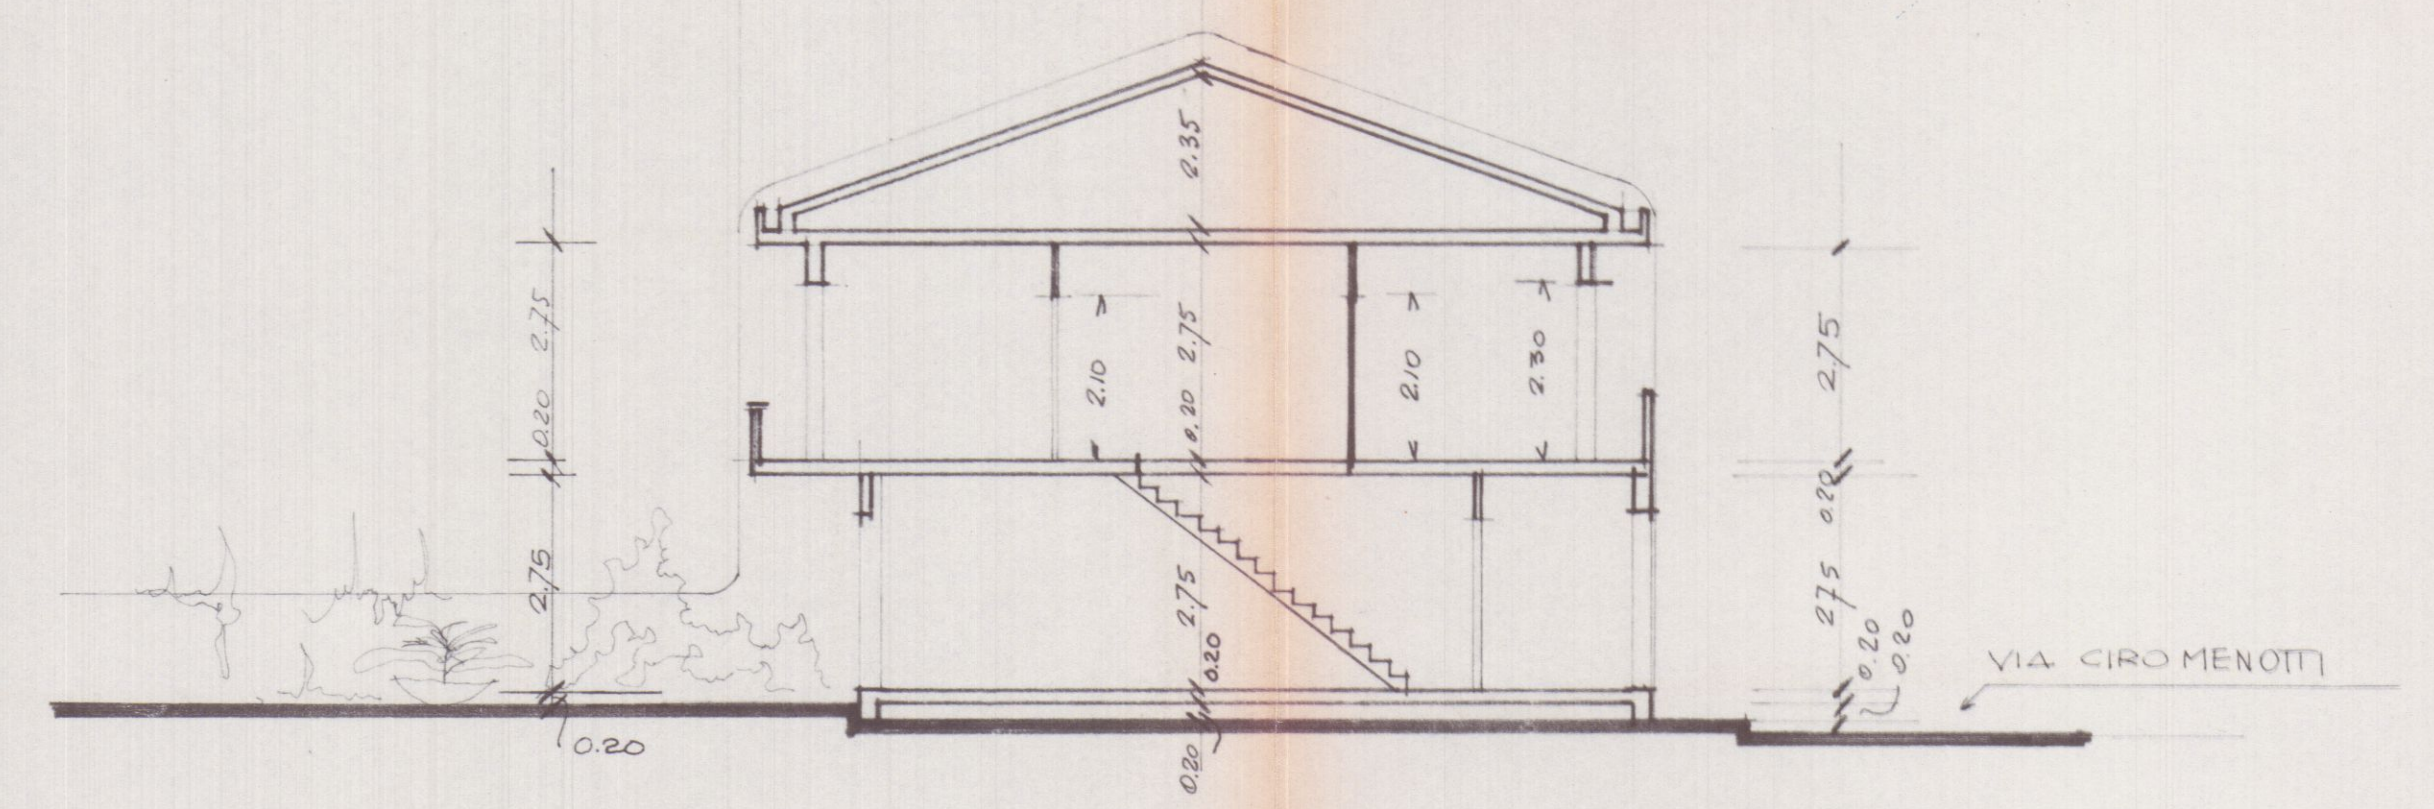


SEZIONE C-D

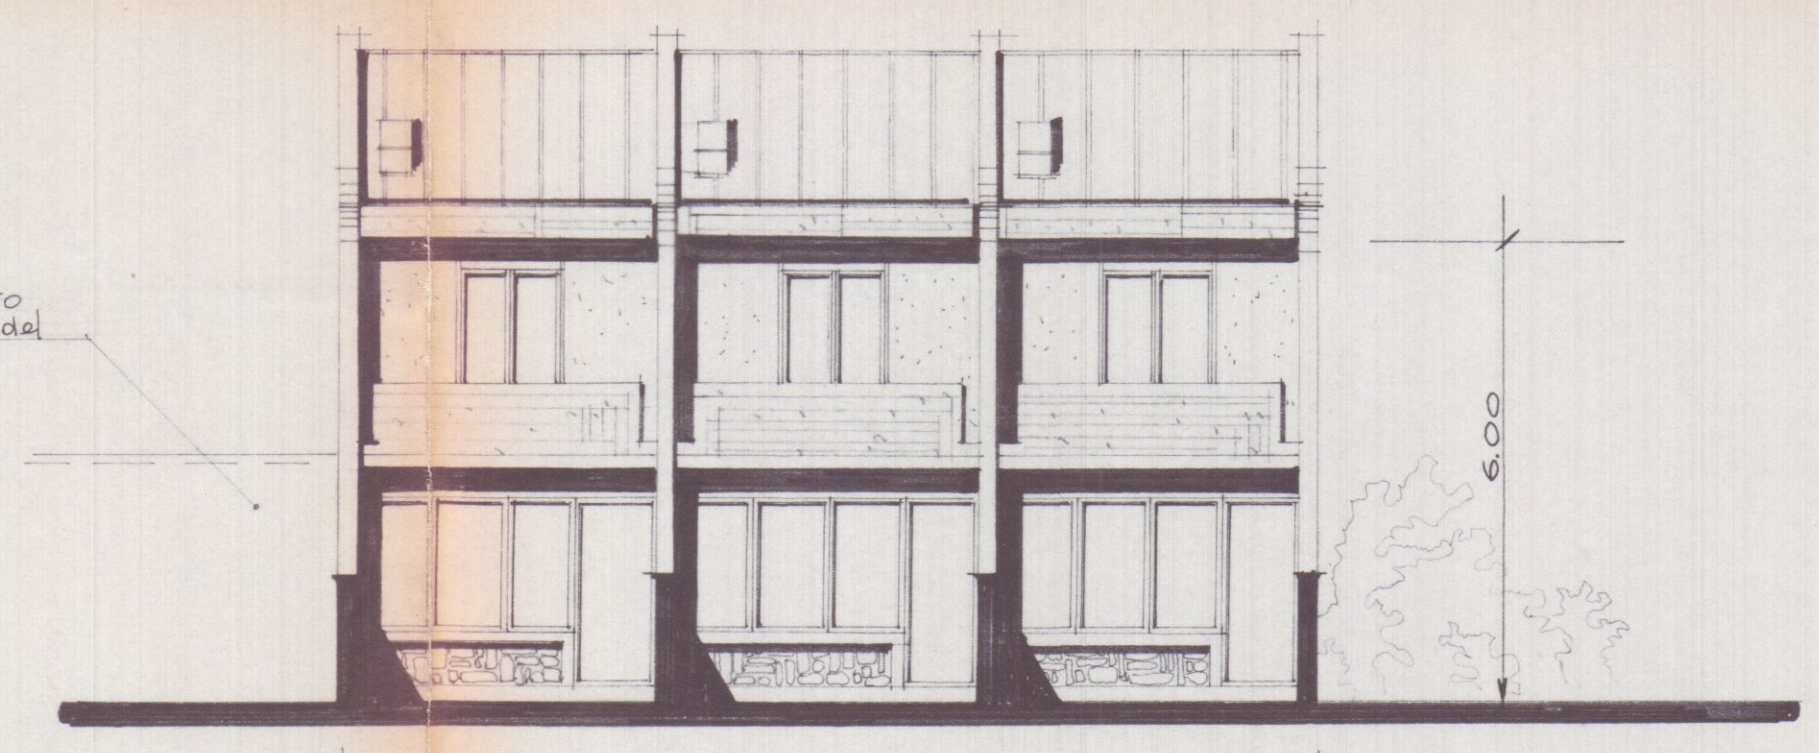

FABBRICATO PROGETTO APPROVATO DAL COMUNE CON LICENZA N° del

PROSPETTO NORD SV GIARDINO PRIVATO

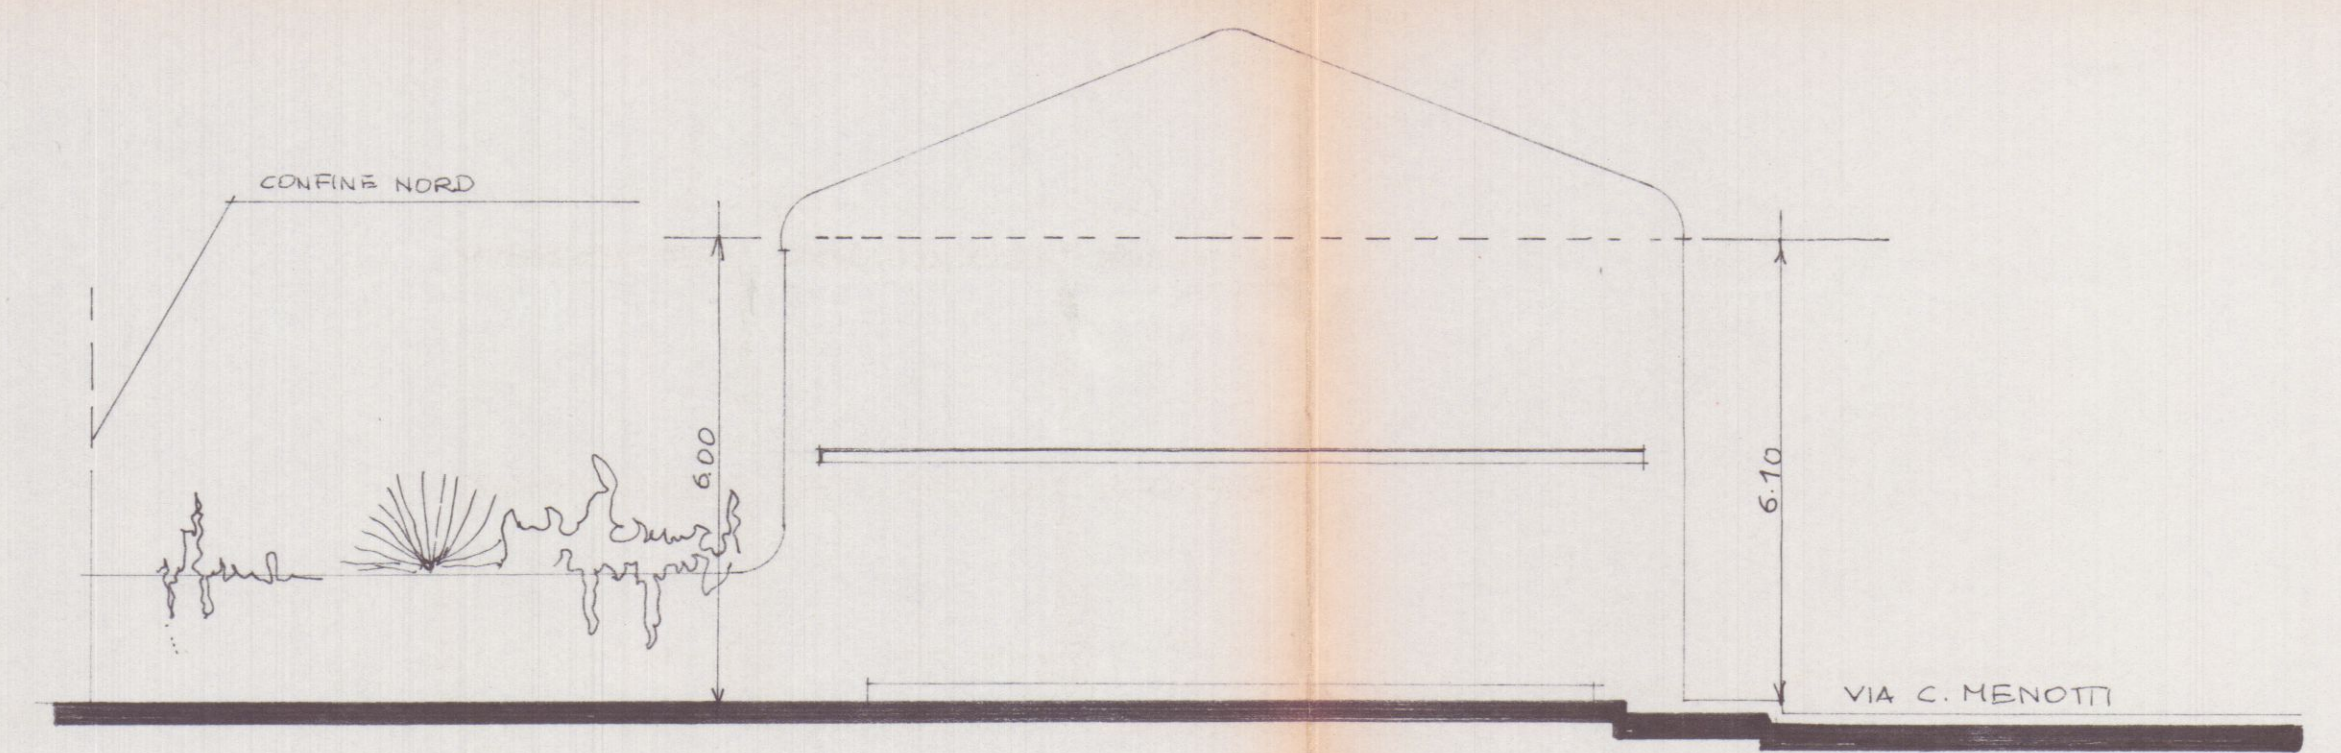

PROSPETTO OVEST E PROSPETTO EST RIBALTATO

PROGETTO PER LA COSTRUZIONE DI FABBRICATO CIVILE
 ABITAZIONE LOCALITA' MARINA DI CARRARA VIA C. MENOTTI
 FOGLIO 104 MAPPALI 126.214 C. di CARRARA

PROGETTISTA **GEOM. MARSELLI GIUSEPPE**

PROPRIETARIO
Sig. BONVINI SIRIO ENNIO

CALCOLI VOLUMETRICI - PIANTE - SEZIONE A-B

DATA **20-6-79** NOTE

TAVOLA **2**


20 LUG. 1979

2 SOLUZIONE

APPROVATO
 16 NOV. 1979 CONTROLLATO
 IL MUNICIPIO

Approvato dal Sindaco alla deliberazione
 n. 329 del 16 NOV. 1979
 L'ING. CAPO


CALCOLI VOLUMETRICI

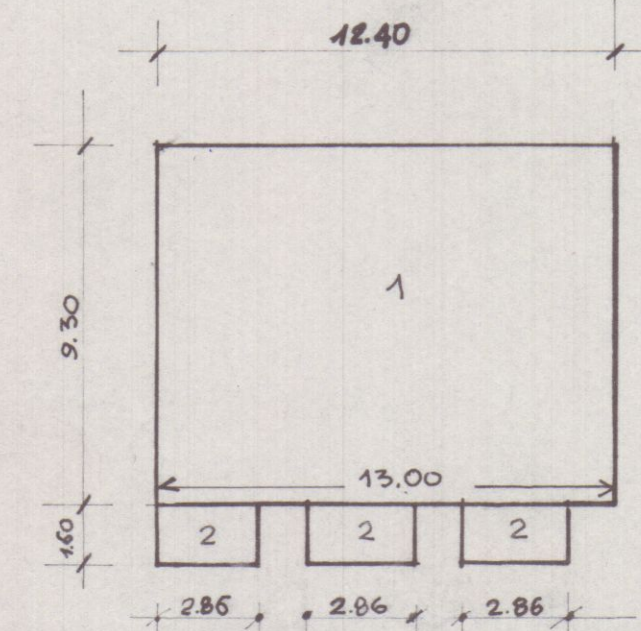

REGIONE TOSCANA
 Dipartimento Assetto del Territorio


VISTO: in relazione alla delibera della Giunta Regionale n° 9891 del 13-9-1979 riguardante il nulla osta ai sensi della legge n° 1497 del 29.6.1939.

L'ASSESSORE AI BENI AMBIENTALI
 (Lino Federigi)

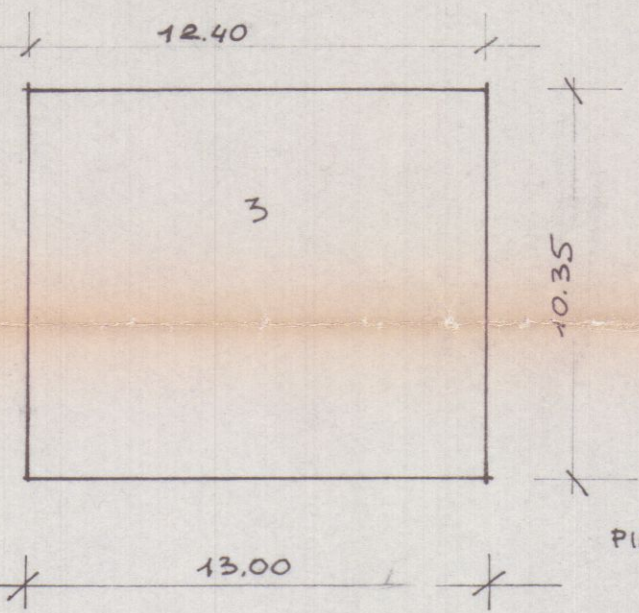


1	Piano Terreno	=	mt. $12.70 \times 9.30 \times 3.35$	=	mtc. 395.66
2	" "	=	mt. $2.86 \times 1.60 \times 3 \times 3.35$	=	" 45.98
3	" Primo	=	mt. $12.70 \times 10.35 \times 2.75$	=	" 361.47

mtc. COSTRUIBILI **804.00**
 " DA PROGETTO **803.11**

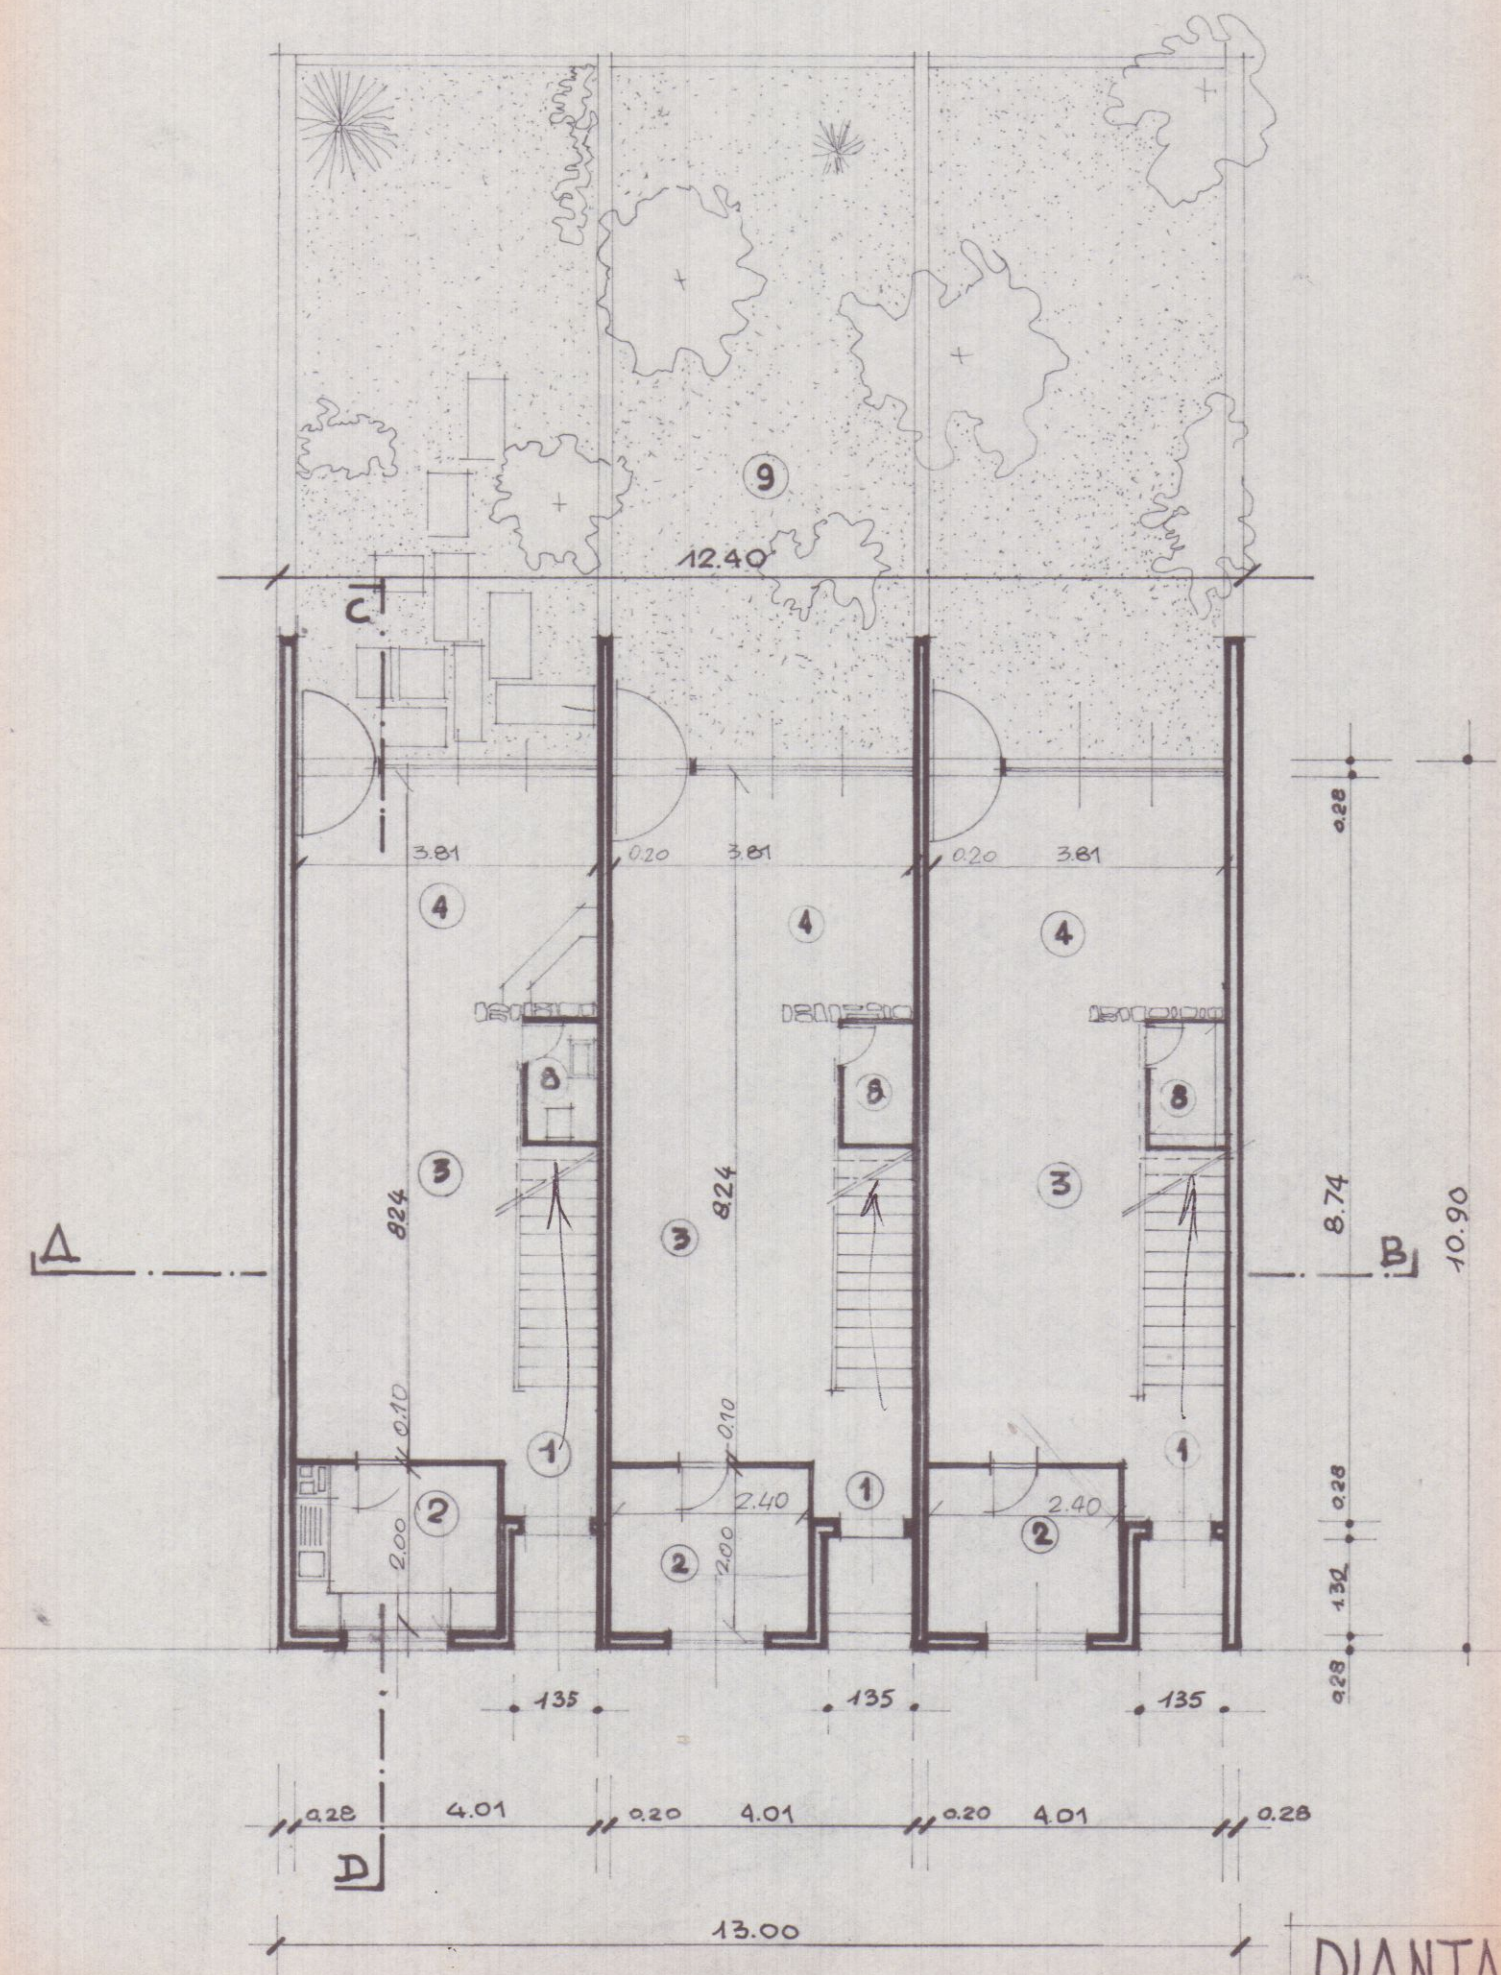


PIANTA PIANO TERRENO
 SCALA 1:100

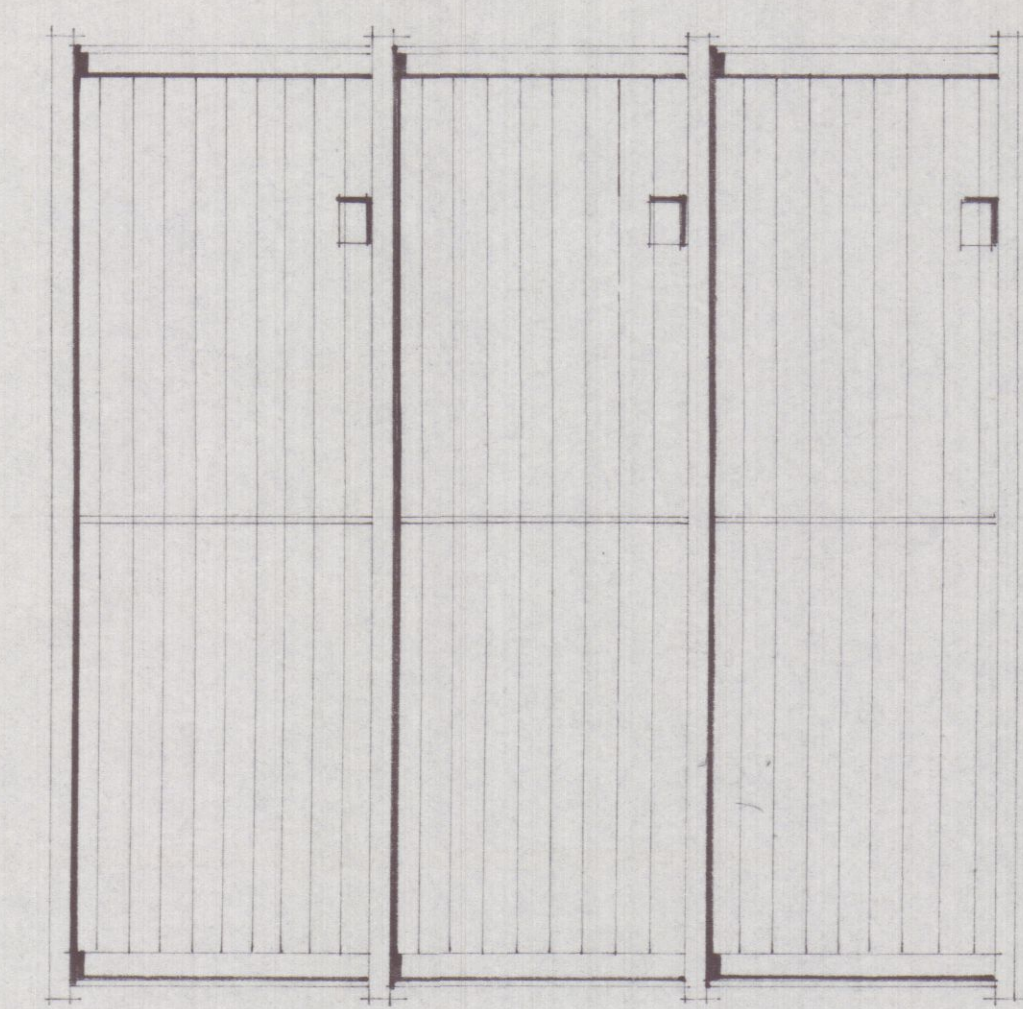


PIANTA COPERTURA
 SCALA 1:100

- LEGENDA**
- ① INGRESSO
 - ② CUCINA - COTTURA
 - ③ PRANZO
 - ④ SOGGIORNO
 - ⑤ CAMERE
 - ⑥ BAGNO
 - ⑦ RIPOSTIGLIO
 - ⑧ W.C. SERVIZIO
 - ⑨ GIARDINO ESCLUSIVO

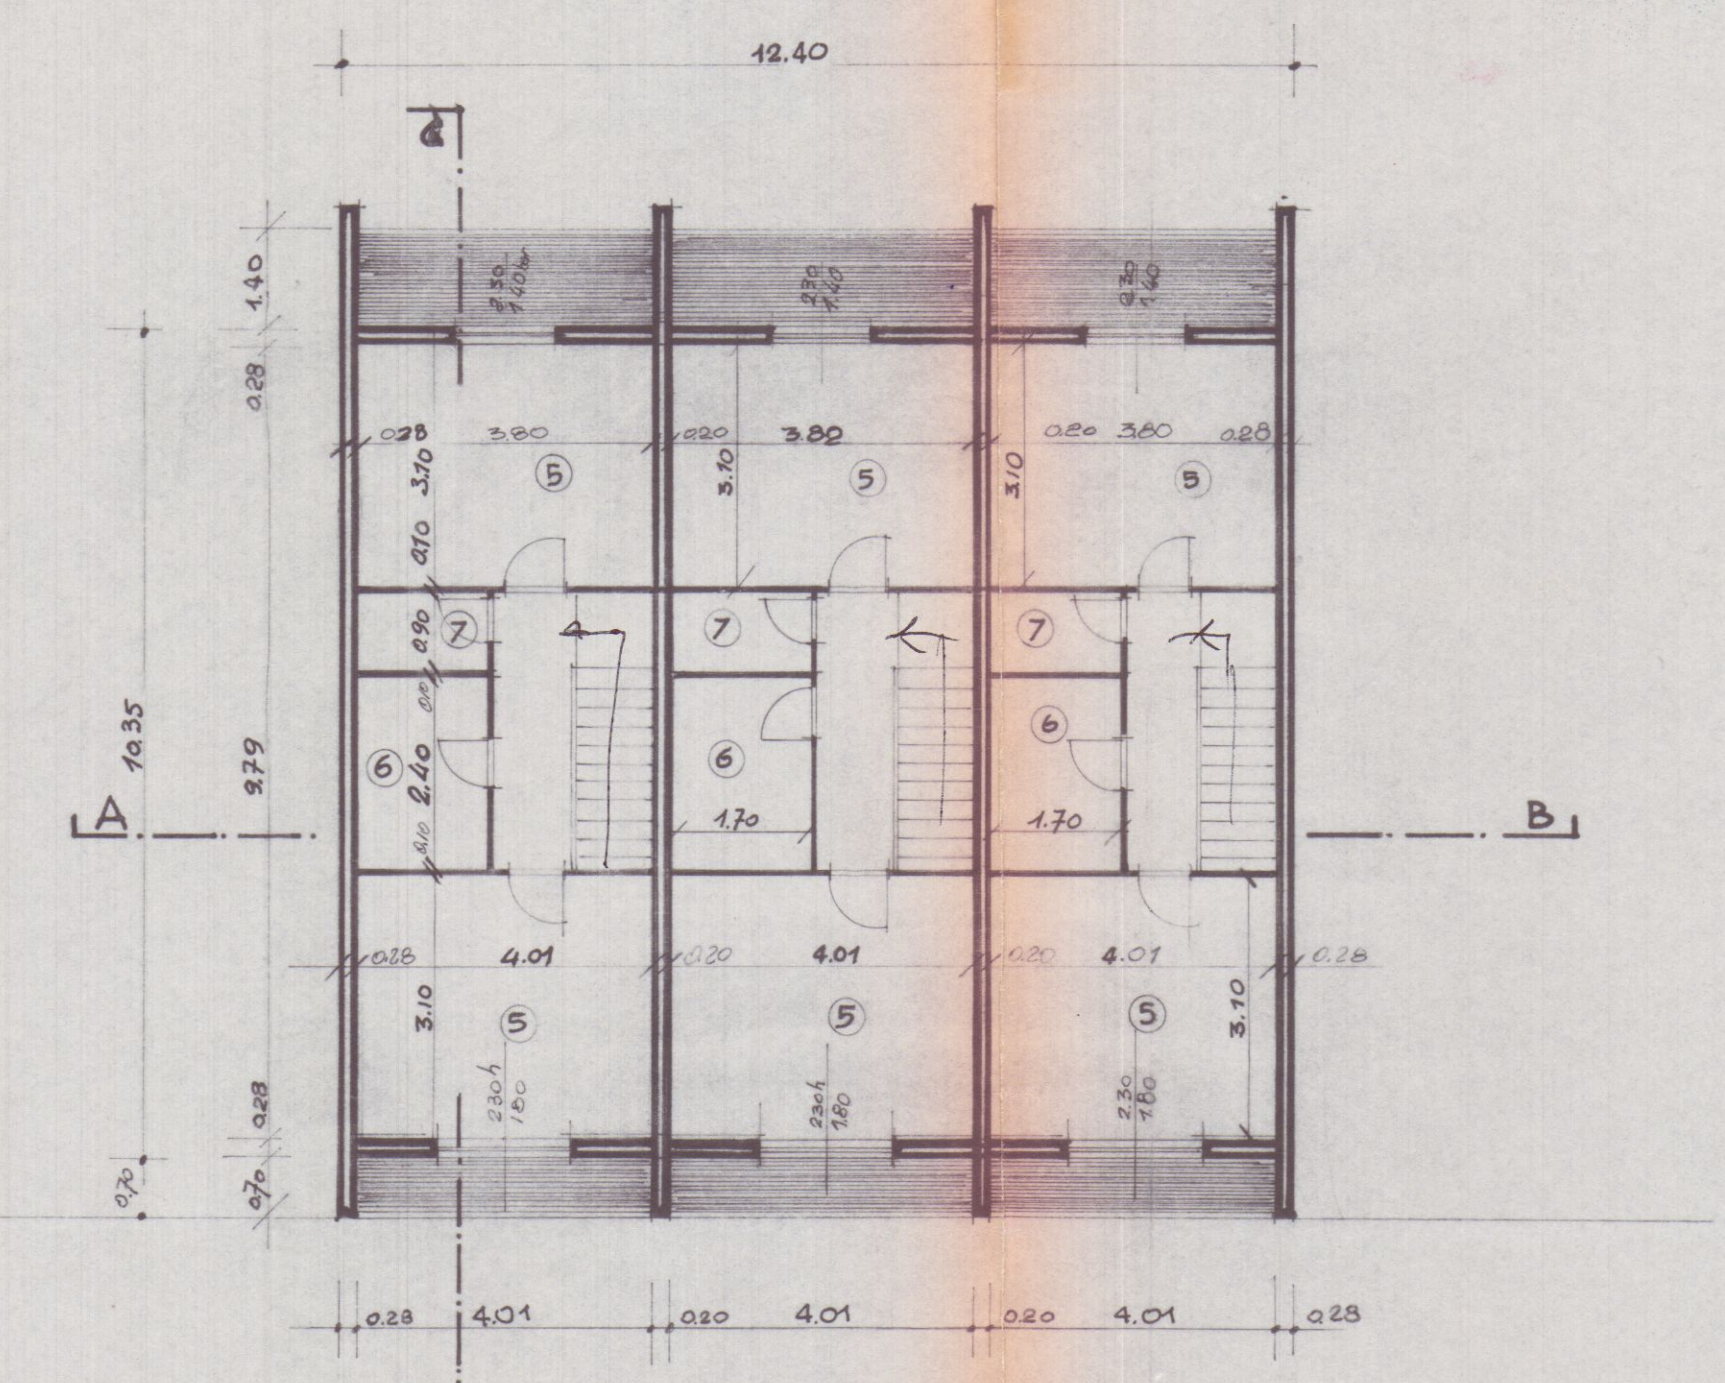

PIANTA PIANO PRIMO
 SCALA 1:100

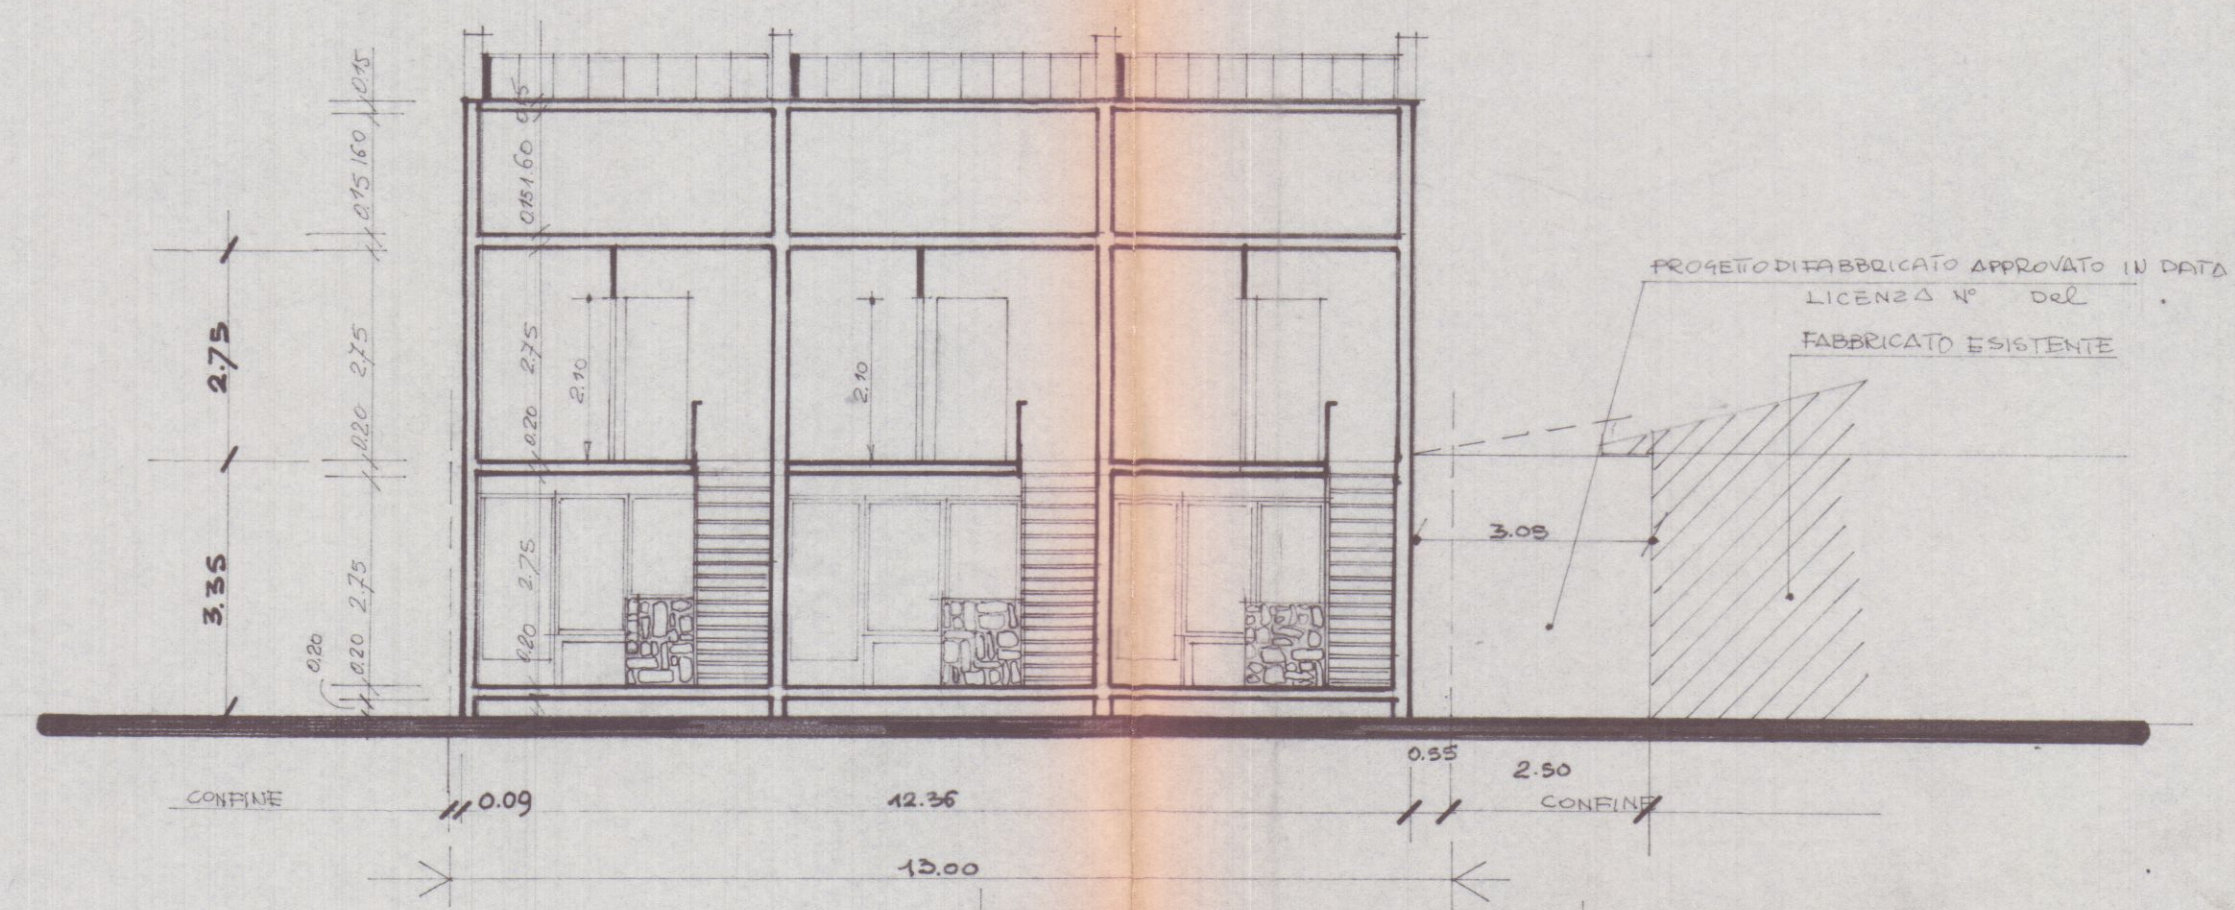

SEZIONE A-B
 SCALA 1:100

PROGETTO PER LA COSTRUZIONE FABBRICATO CIVILE ABITAZIONE E NEGOZIO
LOCALITÀ MARINA DI CARRARA VIA CIRO MENOTTI AL FOGLIO 104
MAPPALI 126 - 214 Comune di CARRARA

1

SCALA 1:1000 ; SCALA 1:500 PLANIMETRIE e PARTICOLARE

PROPRIETARIO
Sig. BONVINI SIRIO ENNIO
PROGETTISTA
GEOM. MARSELLI GIUSEPPE

2 SOLUZIONE


SCALA: 1:1000 ; 1:500 : 1:100 DATA 19.3.79

20 LUG. 1979
Ennio Sirio Bonvin





Approvato dal Sindaco alle condizioni indicate nel permesso di costruire del 16 NOV. 1979
L'ING. CAPO
Luigi

APPROVATO
16 NOV. 1979
CONTROLLATO
AL TECNICO

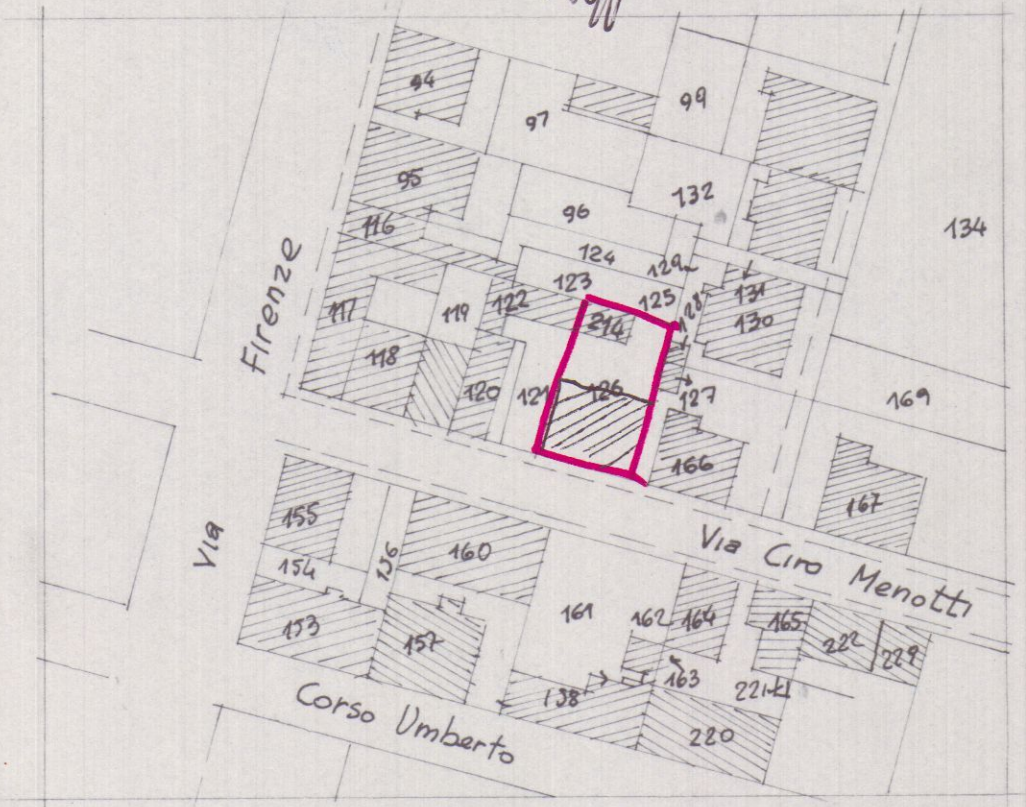


STRALCIO PLANIMETRICO
MAPPALI N° 214 (DA DEMOLIRE) 126
FOGLIO 104 SCALA 1:1000

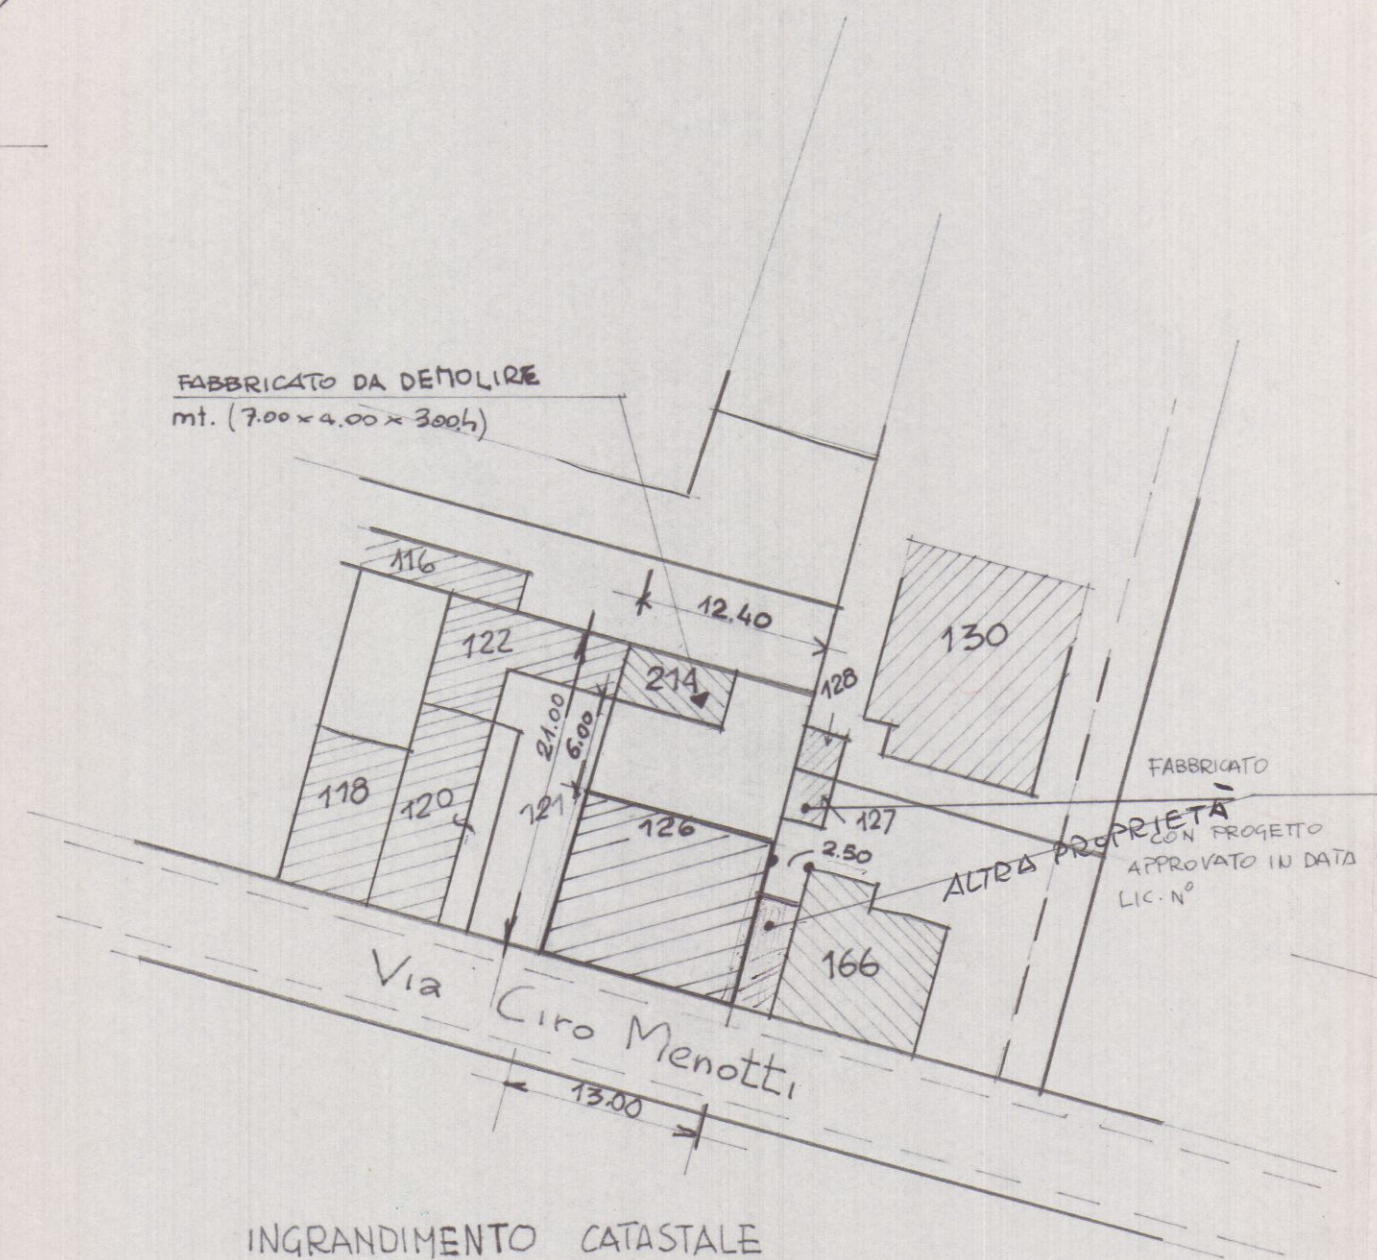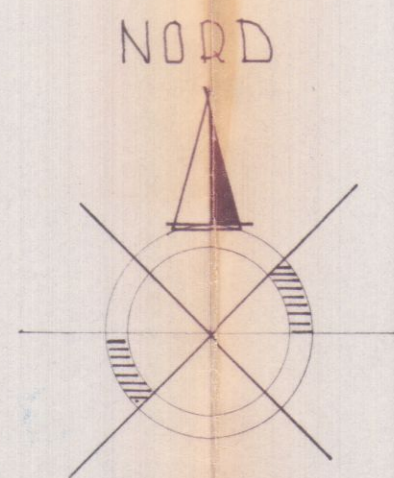

FABBRICATO DA DEMOLIRE
mi. (7.00 x 4.00 x 3.00h)

INGRANDIMENTO CATASTALE
FOGLIO 104 MAPP 214 e 126
SCALA 1:500

PARTICOLARE
SCALA 1:200

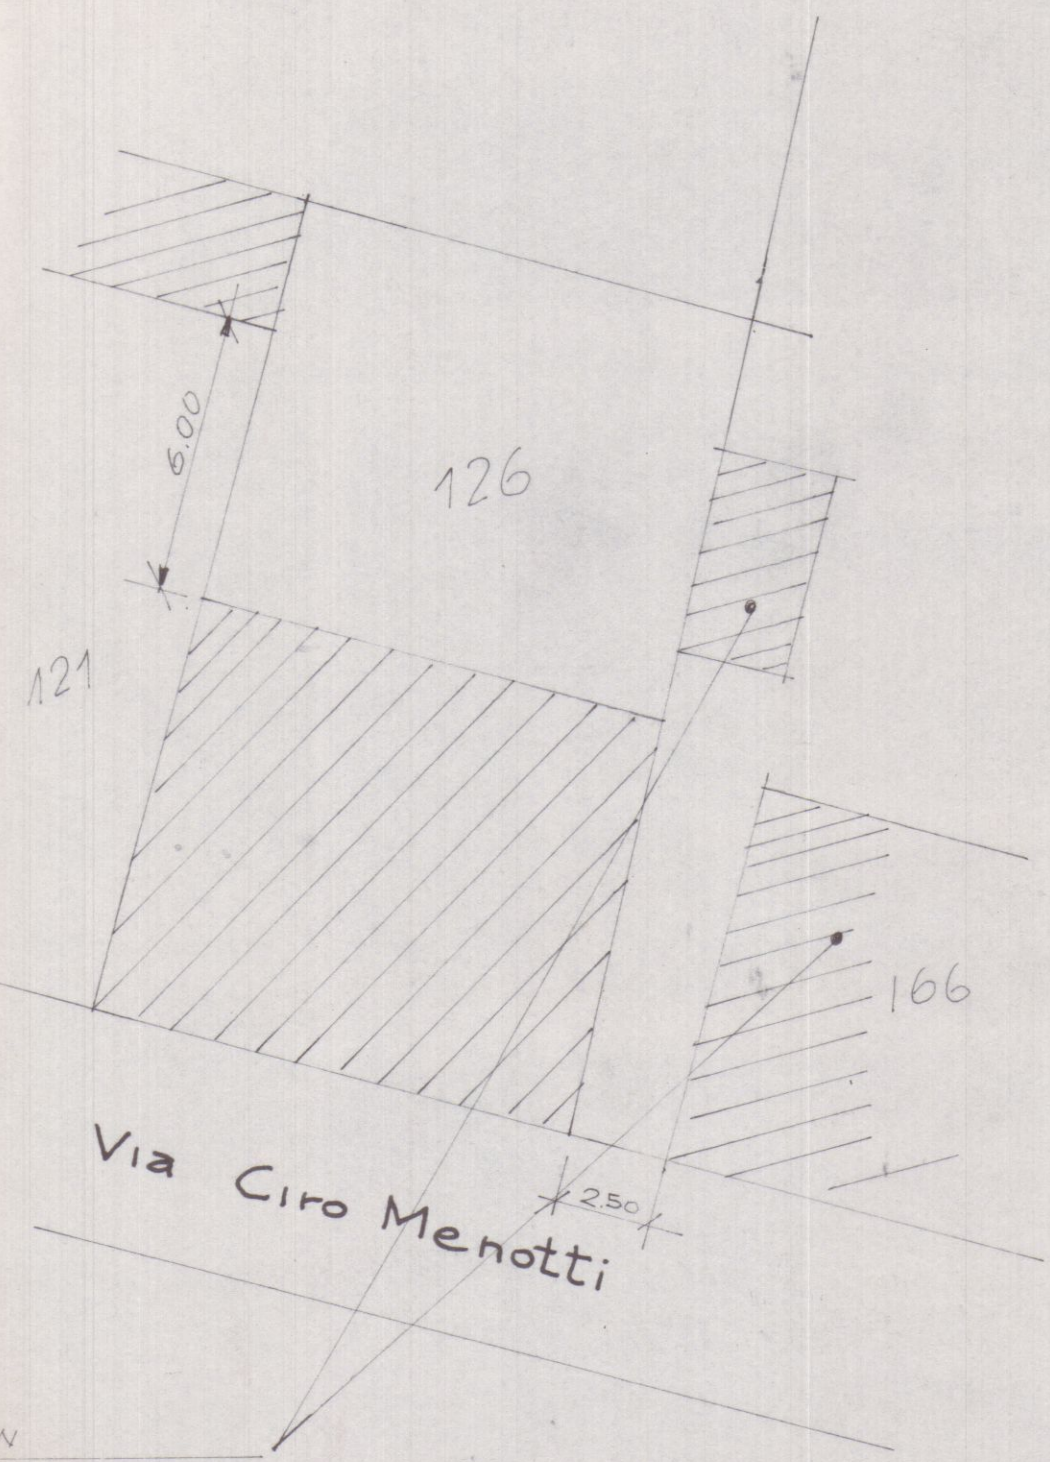

FABBRICATO CON
PROGETTO APPROVATO IN DATA
LIC. N°
IN ADERENZA AL CONFINE

PROGETTO PER LA COSTRUZIONE FABBRICATO CIVILE ABITAZIONE E NEGOZIO
LOCALITÀ MARINA DI CARRARA VIA CIRO MENOTTI AL FOGLIO 104
MAPPALI 126 - 214 Comune di CARRARA

1

SCALA 1:1000 ; SCALA 1:500 PLANIMETRIE e PARTICOLARE

PROPRIETARIO
Sig. BONVINI SIRIO ENNIO
PROGETTISTA
GEOM. MARSELLI GIUSEPPE

SCALA: 1:1000 ; 1:500 ; 1:100 DATA 19.3.79

20 LUG. 1979 **2 SOLUZIONE**

Sirio Bonvini



REGIONE TOSCANA
Dipartimento Assetto del Territorio


VISTO: in relazione alla delibera della Giunta Regionale n° 9881 del 12-9-1979 riguardante il nulla osta ai sensi della legge n° 1497 del 29.6.1939.



L'ASSESSORE AI BENI AMBIENTALI
(Lino Federighi)



APPROVATO
16 NOV. 1979 CONTROLLATO
IL TECNICO

Approvato dal Sindaco alle condizioni indicate nel permesso di costruzione n° 239 del 16 NOV. 1979 L'ING. CAPO

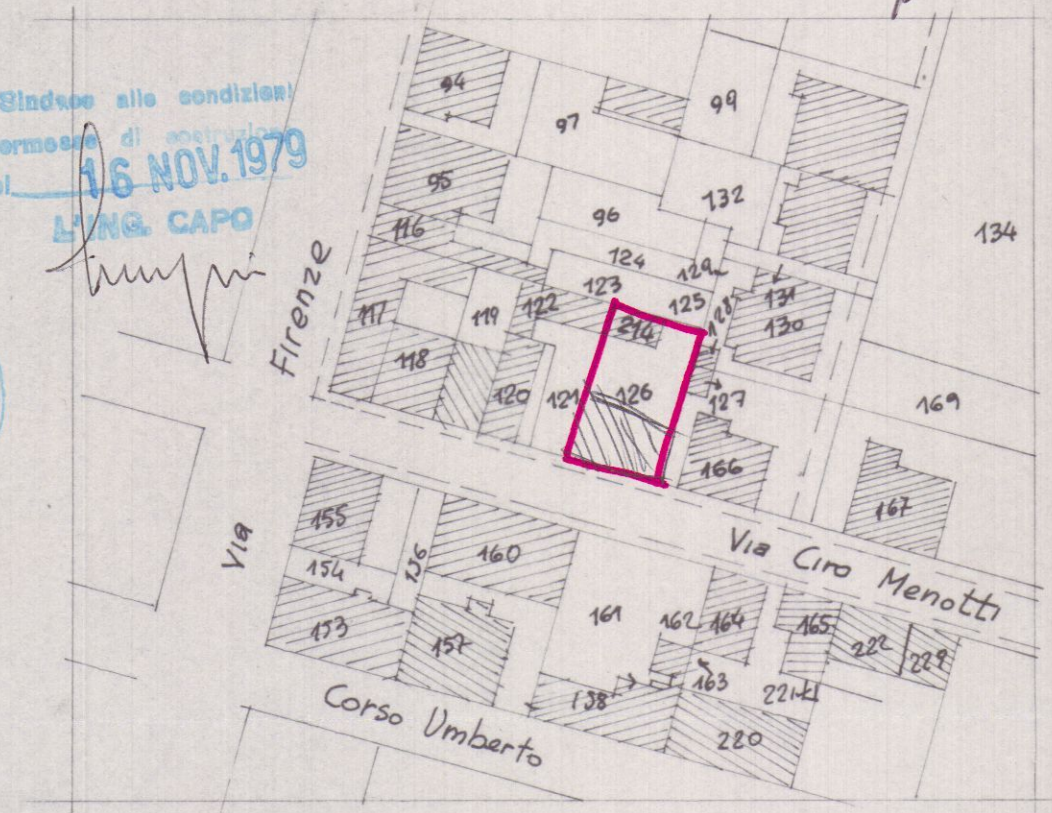


STRALCIO PLANIMETRICO
MAPPALI N° 214 (DA DEMOLIRE) 126
FOGLIO 104 SCALA 1:1000

NORD

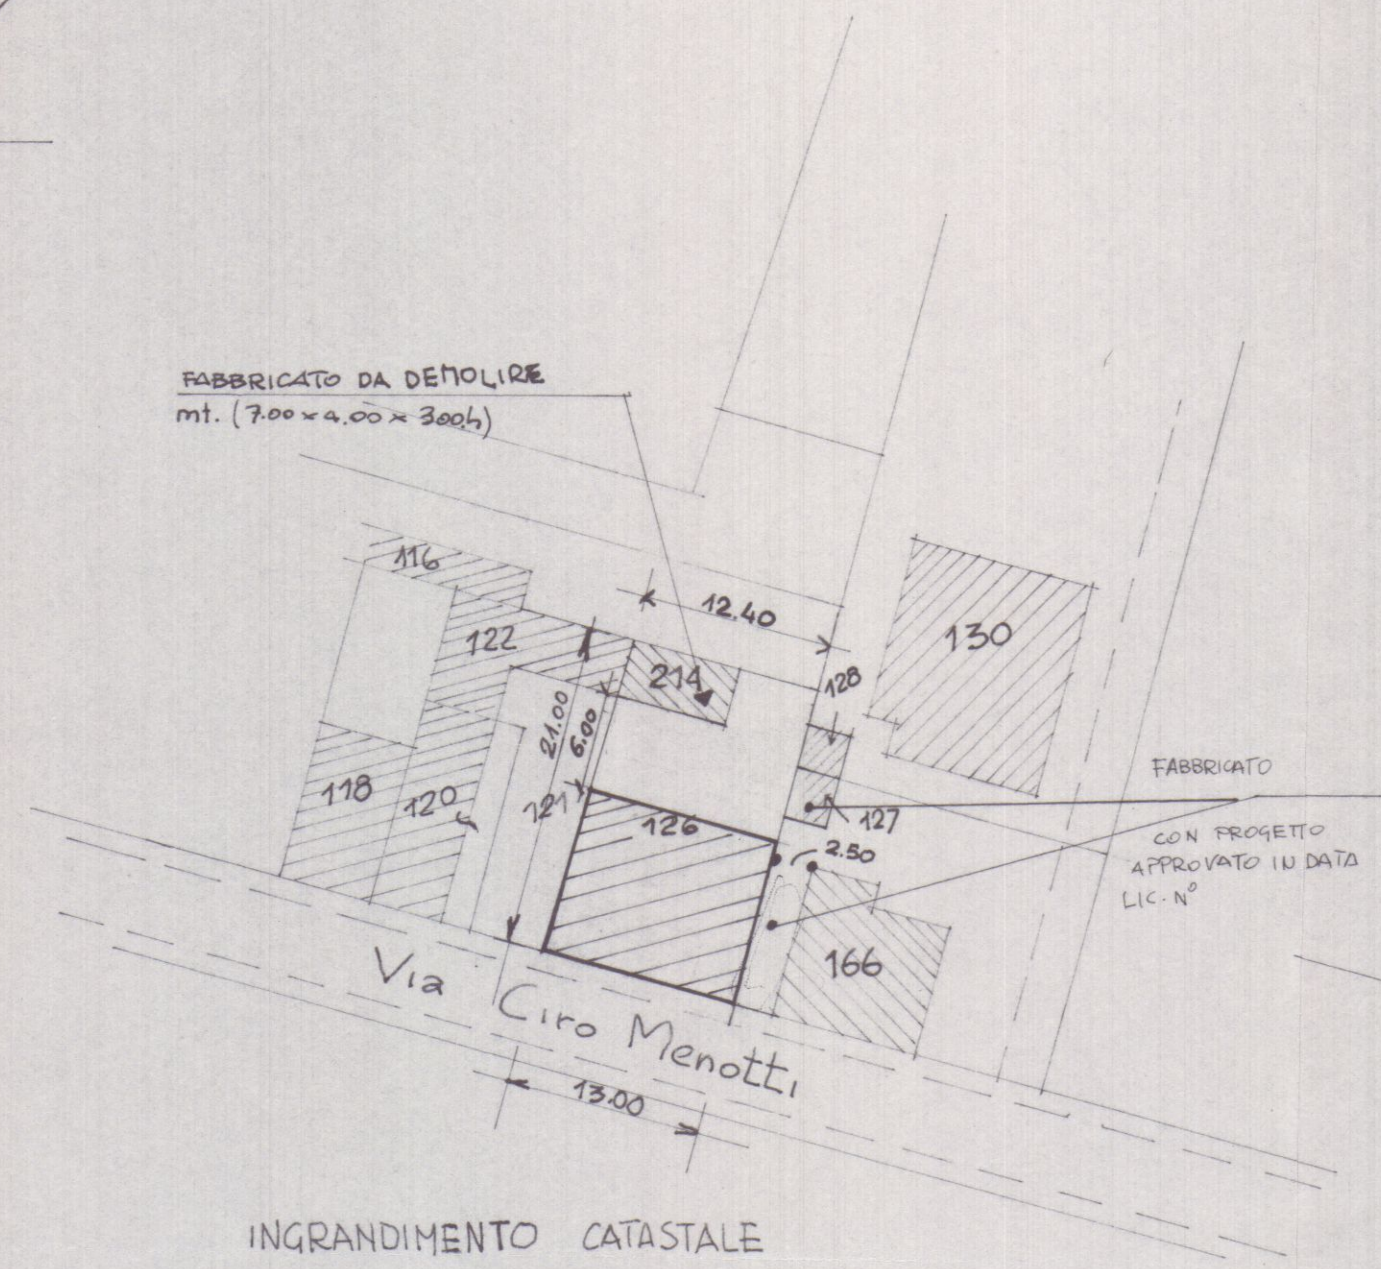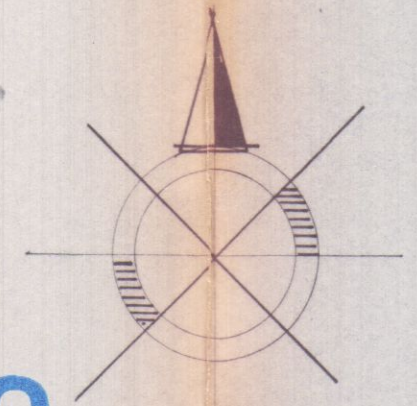

INGRANDIMENTO CATASTALE
FOGLIO 104 MAPP 214 e 126
SCALA 1:500


PARTICOLARE
SCALA 1:200

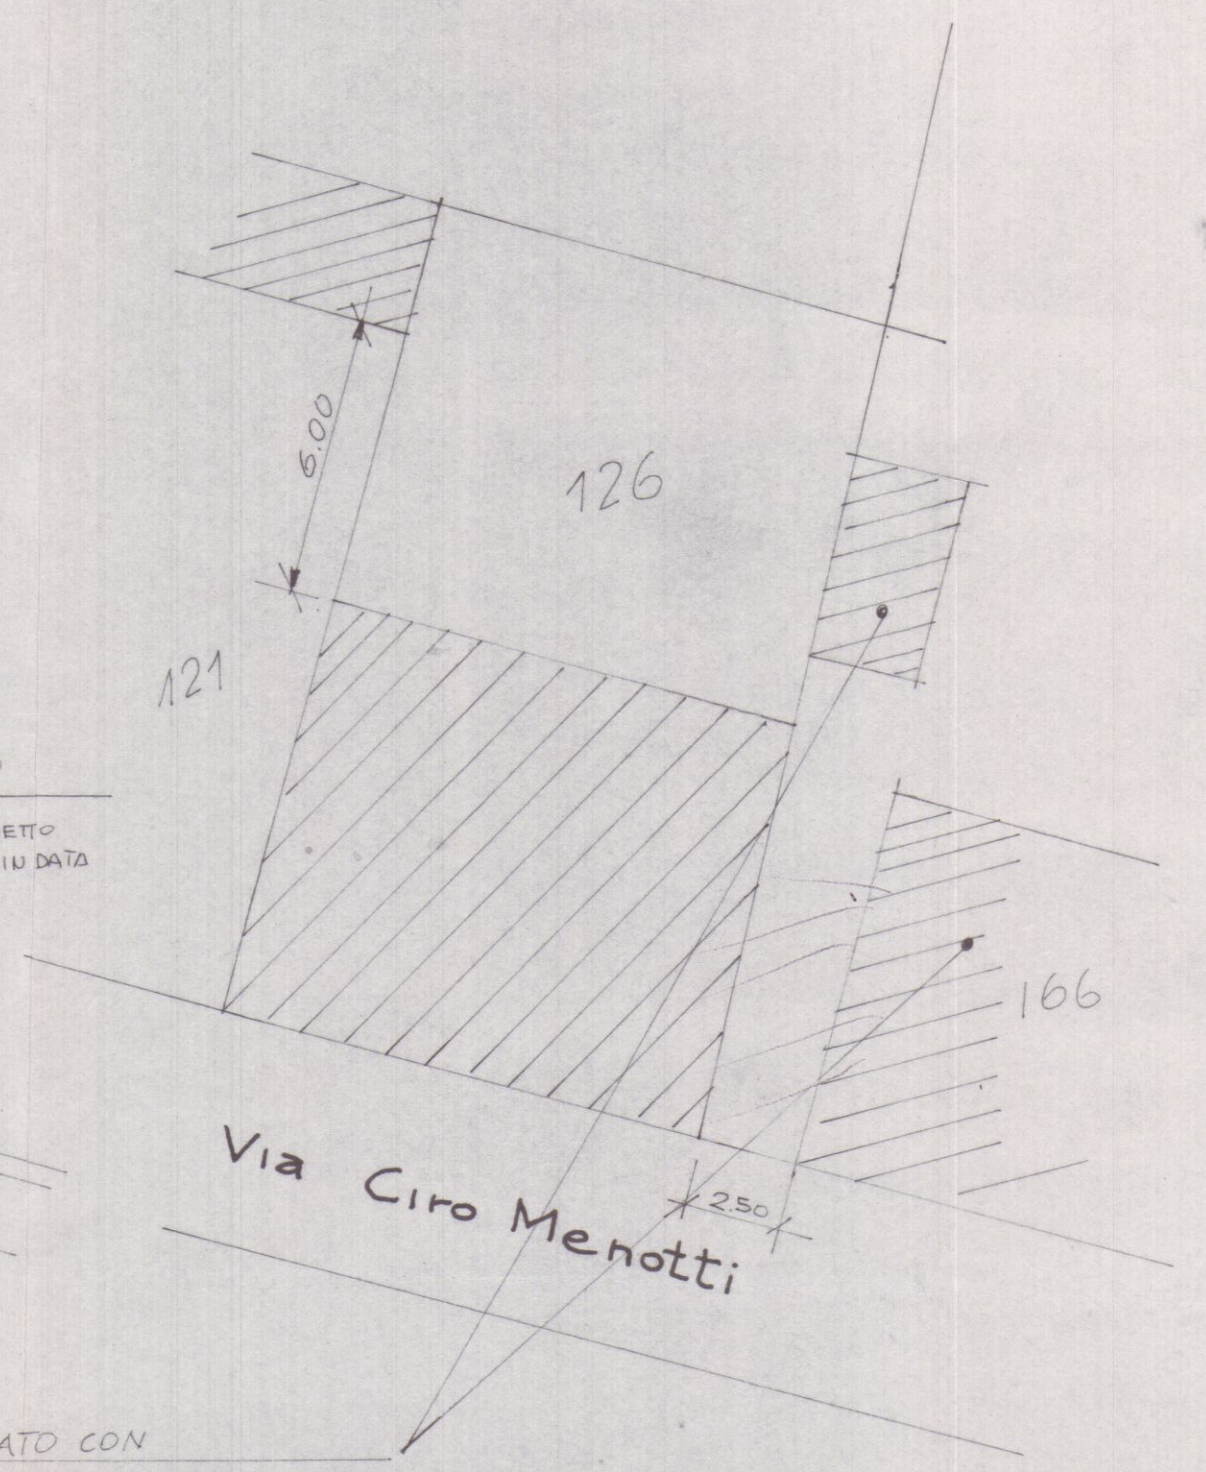


FABBRICATO CON
PROGETTO APPROVATO IN DATA
LIC. N°
IN ADERENZA AL CONFINE

SCALA ALTRI ELAB. 1:100; 1:500; 1:1000; DATA 19.3.79

SOLUZIONI

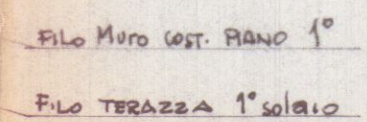

DIANTA DIANO TERRENO

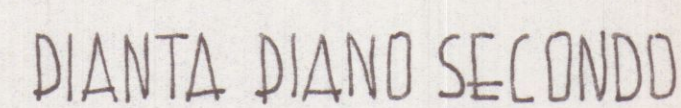

PROGETTO PER LA COSTRUZIONE FABBRICATO CIVILE ABITAZIONE e NEGOZIO
LOCALITÀ MARINA DI CARRARA VIA CIRO MENOTTI AL FOGLIO 104
MAPPALE 126 e 214 COMUNE DI CARRARA


4

SCALA 1:100 PROSPETTI ; SEZIONE
PROPRIETARIO
Sigge RAGAGLINI CARLA e M. BERNARDA
PROGETTISTA
GEOM. GIUSEPPE MARIELLI
SCALE USATE 1:100 ; 1:500 ; 1:100
DATA 19.3.79

26 APR. 1979
M. Demare Ruffini
Propri Carlo Ragaglini



SOLUZIONE
SOSPESO

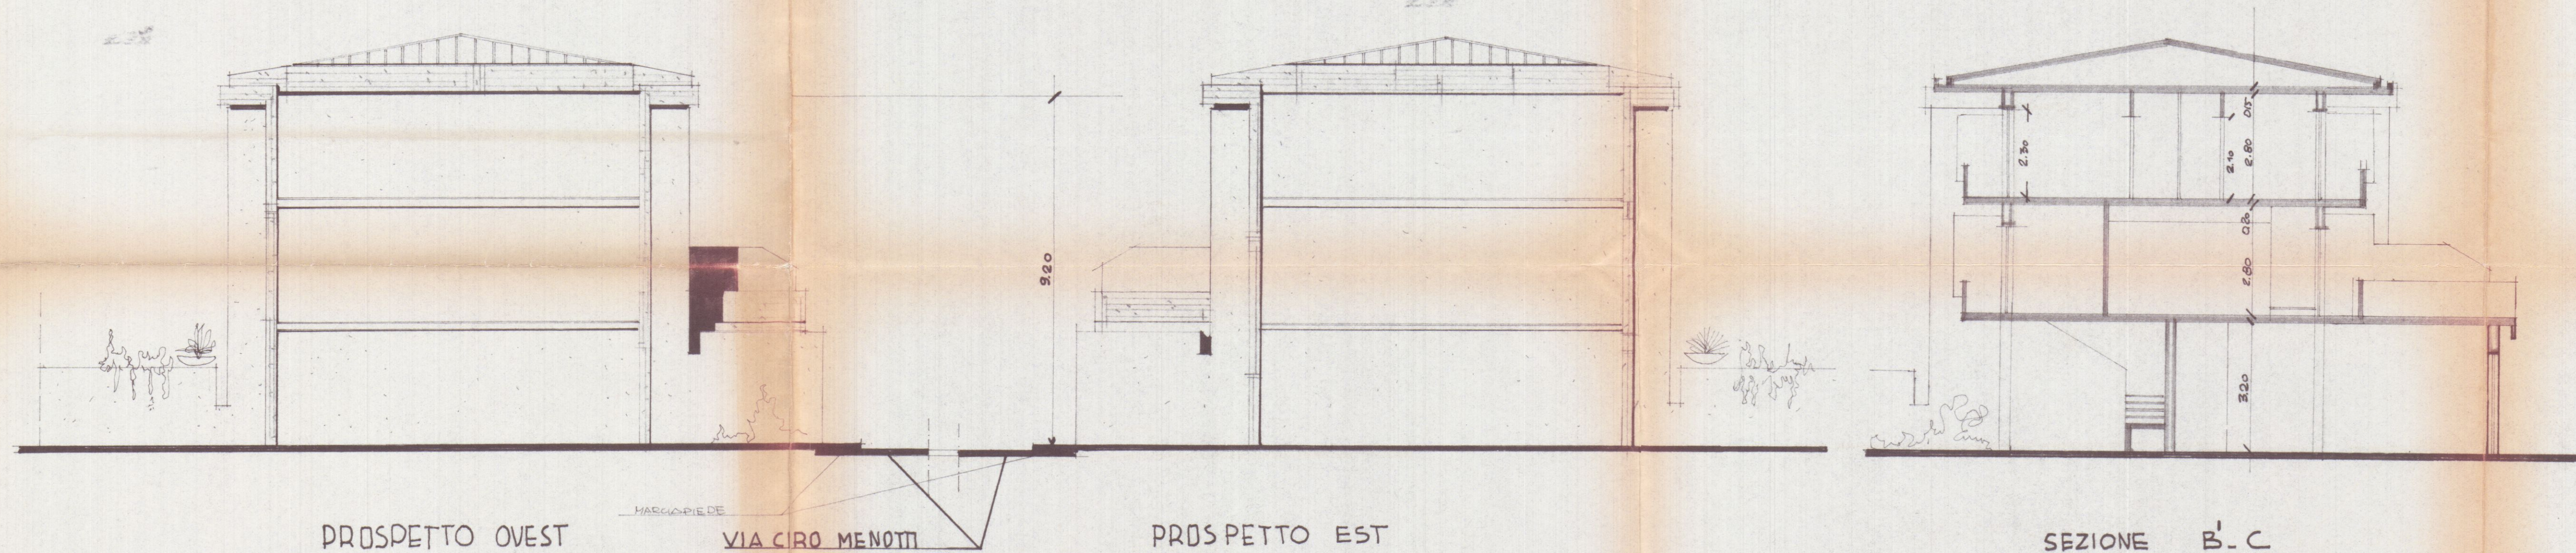

PROGETTO PER LA COSTRUZIONE FABBRICATO CIVILE ABITAZIONE E NE90210
LOCALITÀ MARINA DI CARRARA VIA CIRO MENOTTI AL FOGLIO 104
MAPPALI 126 - 214 Comune di CARRARA

SCALA 1:1000 ; SCALA 1:500 PLANIMETRIE e CALCOLI VOLUMETRICI


PROPRIETARIO
Sigg. RAGAGLINI CARLA e M. BERNARDA

PROGETTISTA
GEOM. GIUSEPPE MARSELLI


SCALA: 1:1000 ; 1:500 : 1:100 DATA 10.3.79

U. Bernate Rogoff
Propri Carlo Ragaglini
26 APR. 1979


CONTI CORRENTI POSTALI
ATTESTAZIONE
di un versamento di Lire 45.00
Lire quattrocentocinquanta
sul C/C N. **551010**
intestato a **B.N.L. - c/CASSA GEOMETRI**
00187 ROMA - Via Barberini, 68
eseguito da Marselli Giuseppe
residente in Via Firenze 23, Carrara
CONTRIB. MARCHE QUOTID. add. 23-5-79
CARRARA
Bollo lineare dell'Ufficio accettante
886 22 079
UFFICIALE POSTALE
Bollo a data N del bollettario ch 9
data progress.

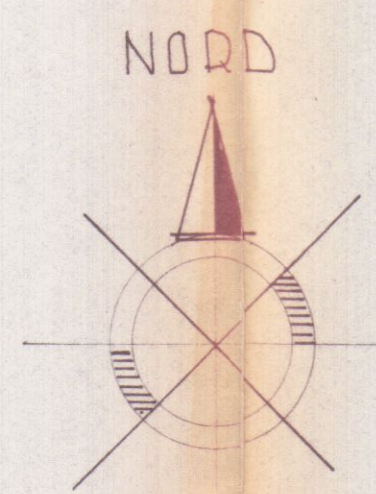

1 SOLUZIONE
SOSPESO


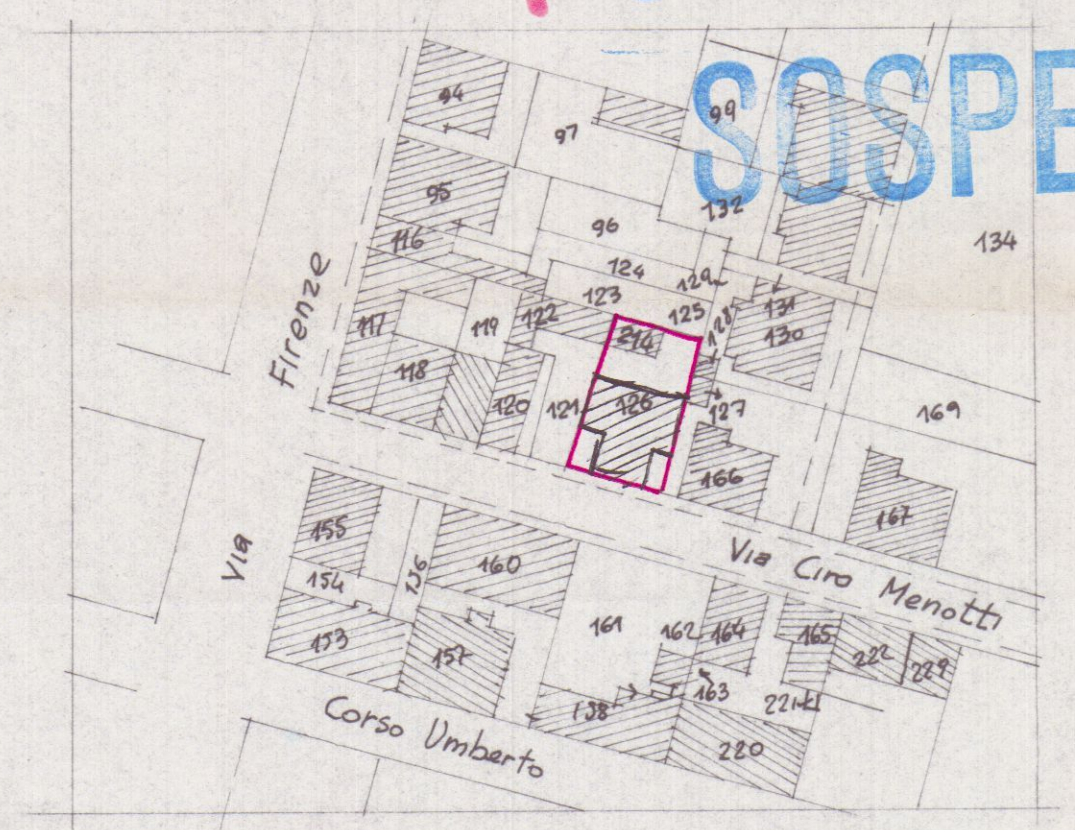


STRALCIO PLANIMETRICO
MAPPALI N° 214 (da demolire) 126
FOGLIO 104 SCALA 1:1000

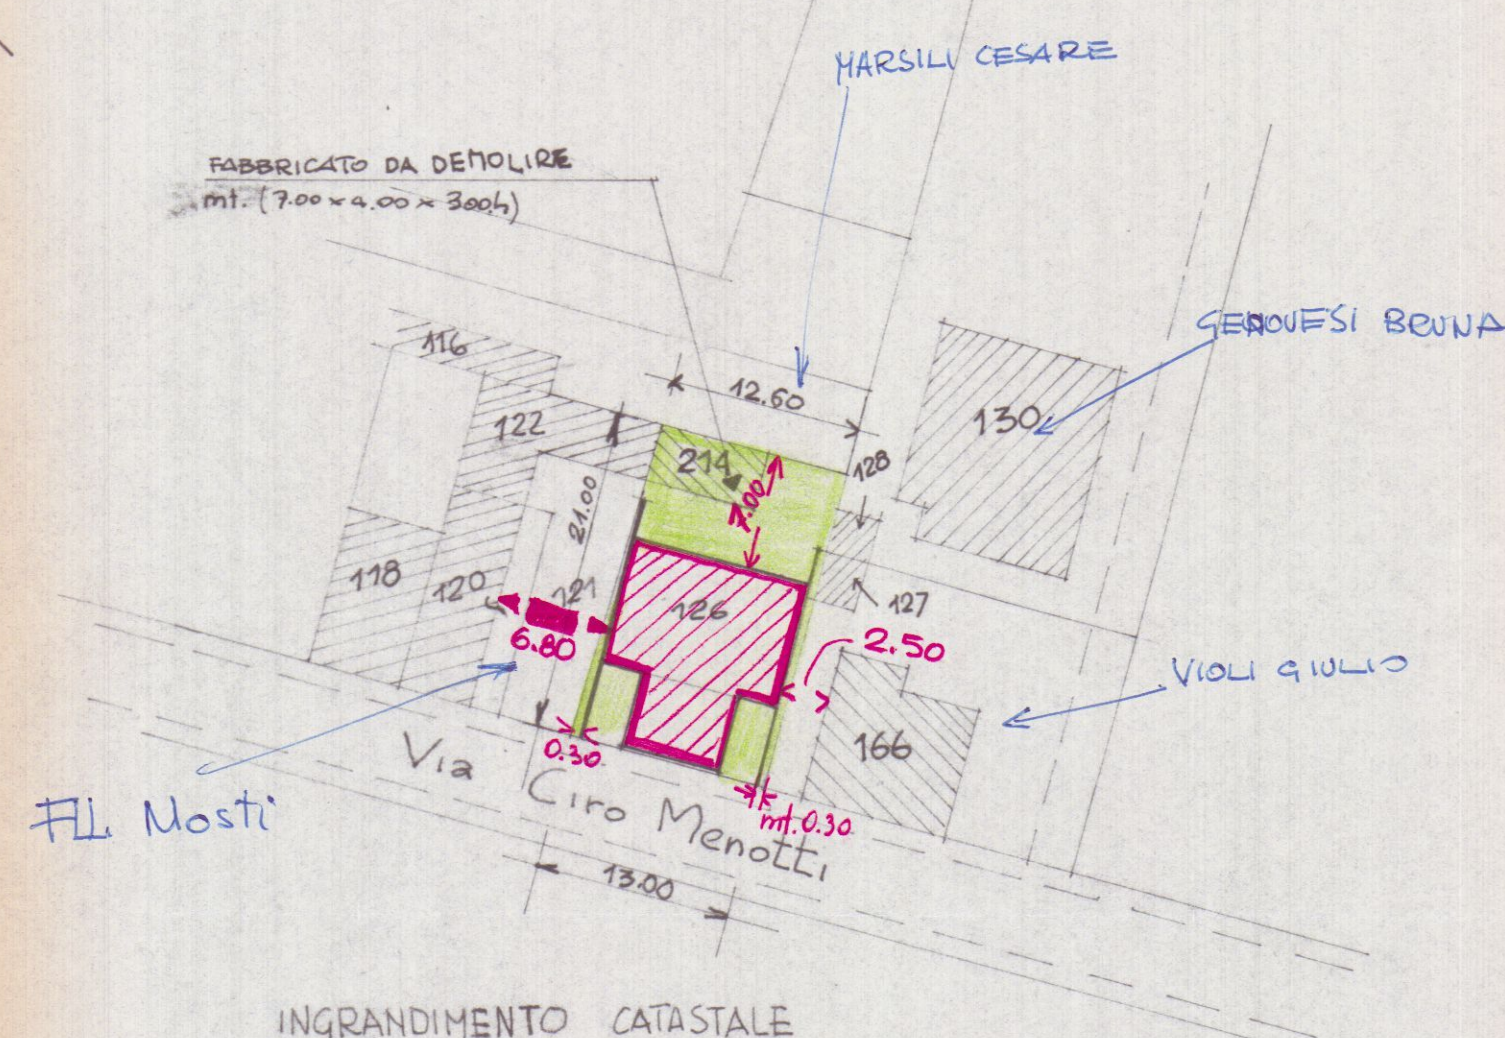

INGRANDIMENTO CATASTALE
FOGLIO 104 MAPP 214 e 126
SCALA 1:500

con Cost. Mapp 214 mtq 28
" 126 mtq 240

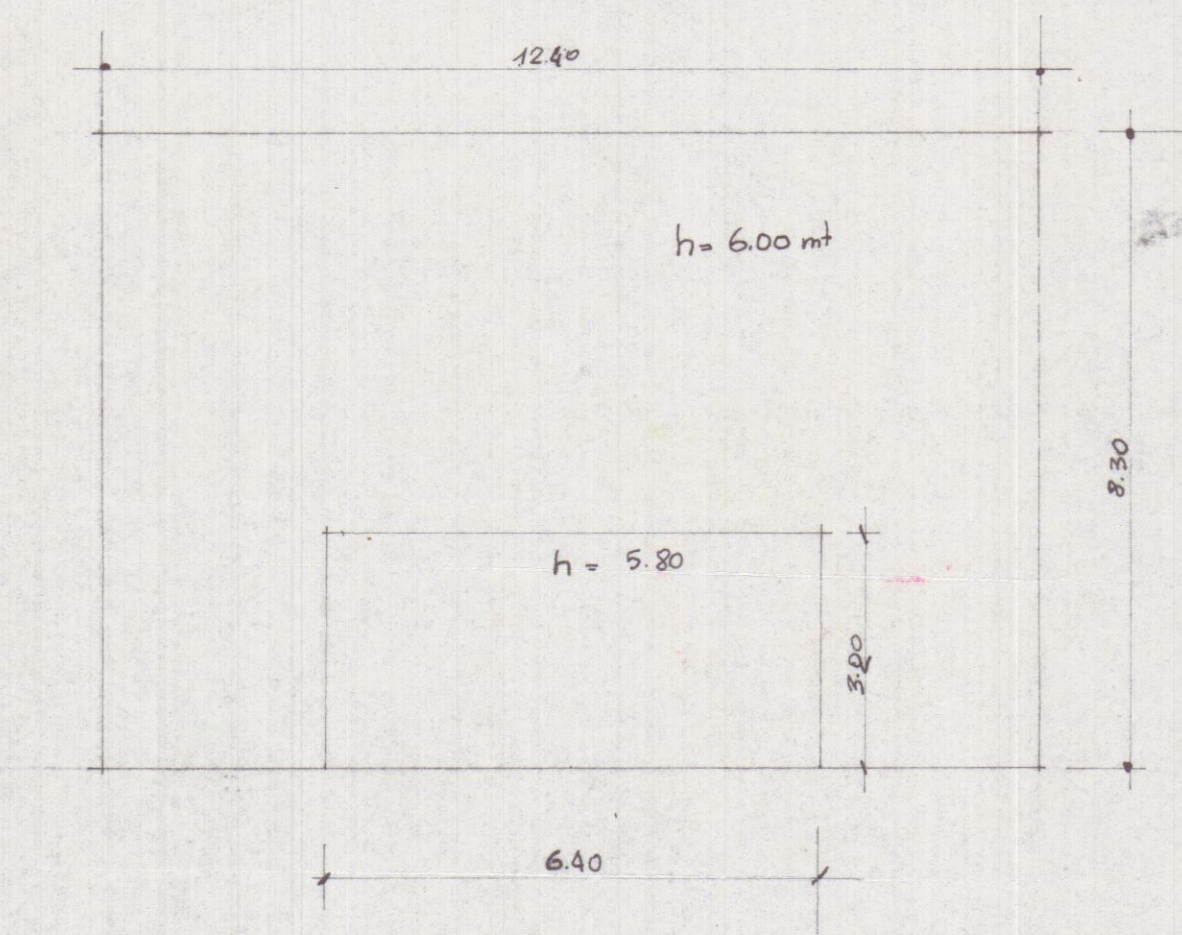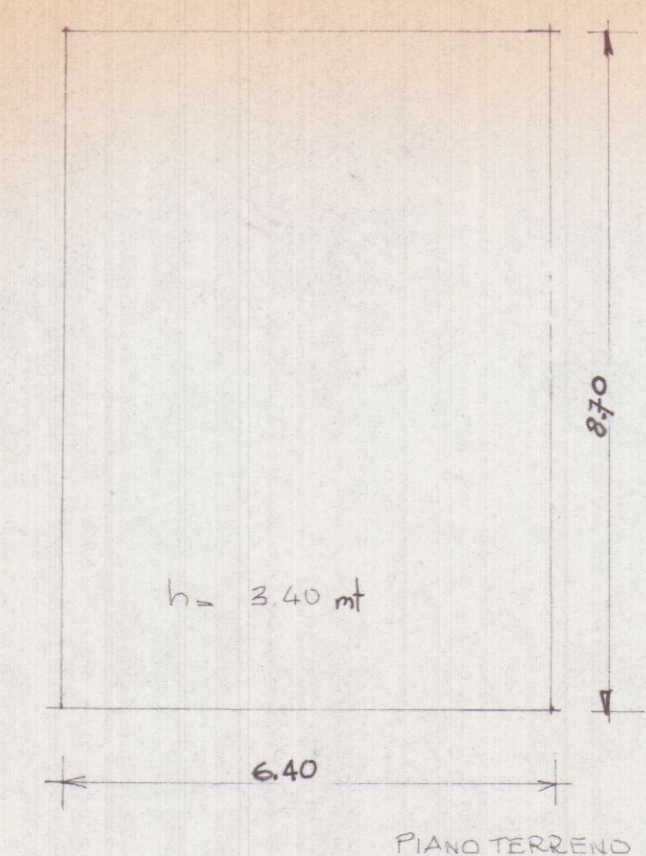

CALCOLI VOLUMETRICI

Piano terreno
 $mt (8.70 \times 6.40 \times 3.40) = mtc 189.30$

Piano Primo $mt (12.40 \times 8.30 \times 3.00) = mtc 308.70$

Piano Secondo $mt (12.40 \times 8.30 \times 3.00) = mtc 308.70$

tot mtc 806.70
a detrarre
 $mt (3.20 \times 6.40 \times 0.20) = mt 4.09$

mtc
da progetto 802.61

costruibili da PRGC mtc 804.00

Zona C₁ mtc 3/mtq 1
distanze in aderenza; piani 4+attico

PROGETTO PER LA COSTRUZIONE FABBRICATO CIVILE ABITAZIONE e NEGOZIO
LOCALITÀ MARINA DI CARRARA VIA CIROMENOTTI AL FOGLIO 104
MAPPALE 126 e 214 Comune di Carrara

3

SCALA 1:100

PROSPETTI, SEZIONE

PROPRIETARIO

Sigg.^{re} RAGAGLINI CARLA e M. BERNARDI

PROGETTISTA

GEOM. GIUSEPPE MARSELLI

SCALE USATE 1:1000 ; 1:500 ; 1:100

DATA

19.3.79


26 APR. 1979

U. Benade Rafagi


Propri. Carla Ragaglini




1 SOLUZIONE
SOSPESO

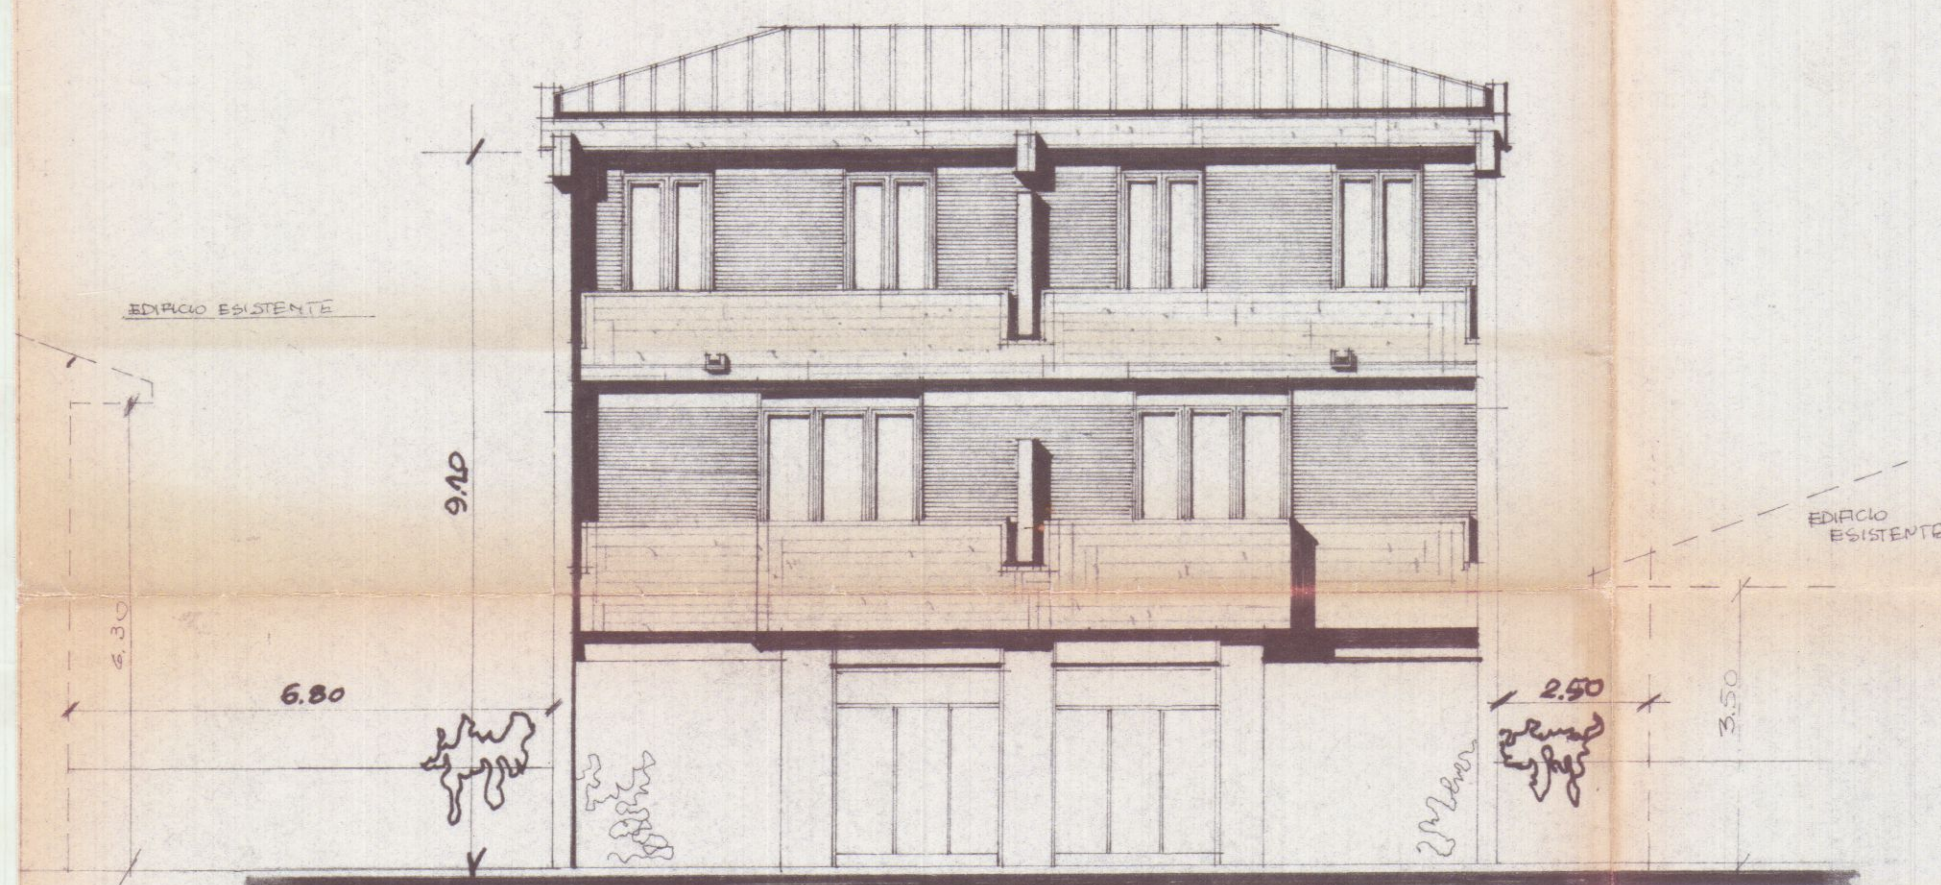

PROSPETTO SUD su VIA CIRO MENOTTI

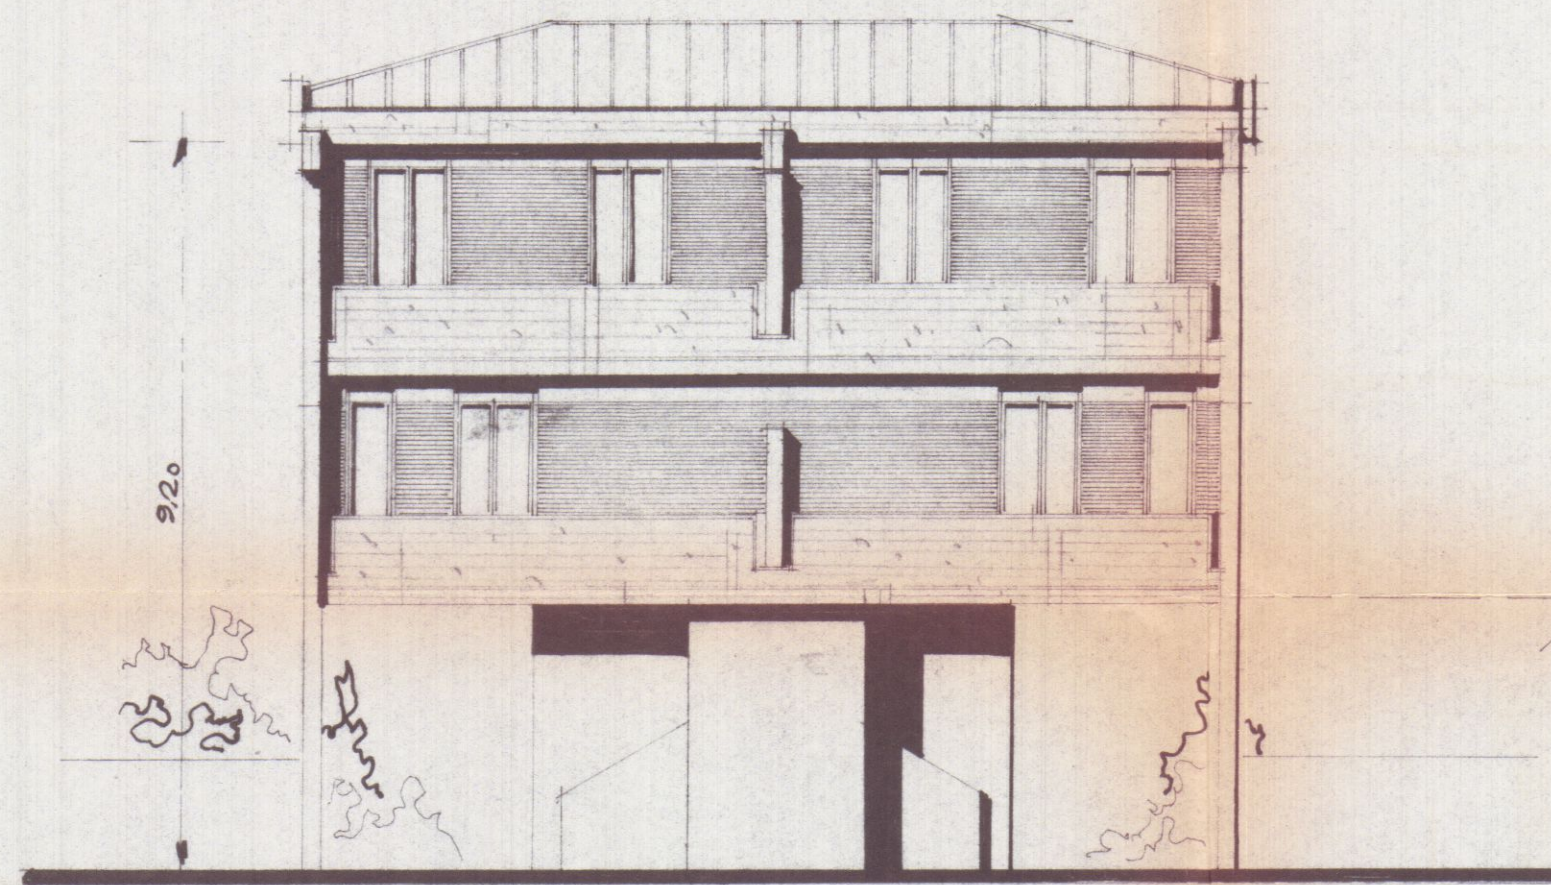

PROSPETTO NORD su CORTILE DI PROPRIETÀ

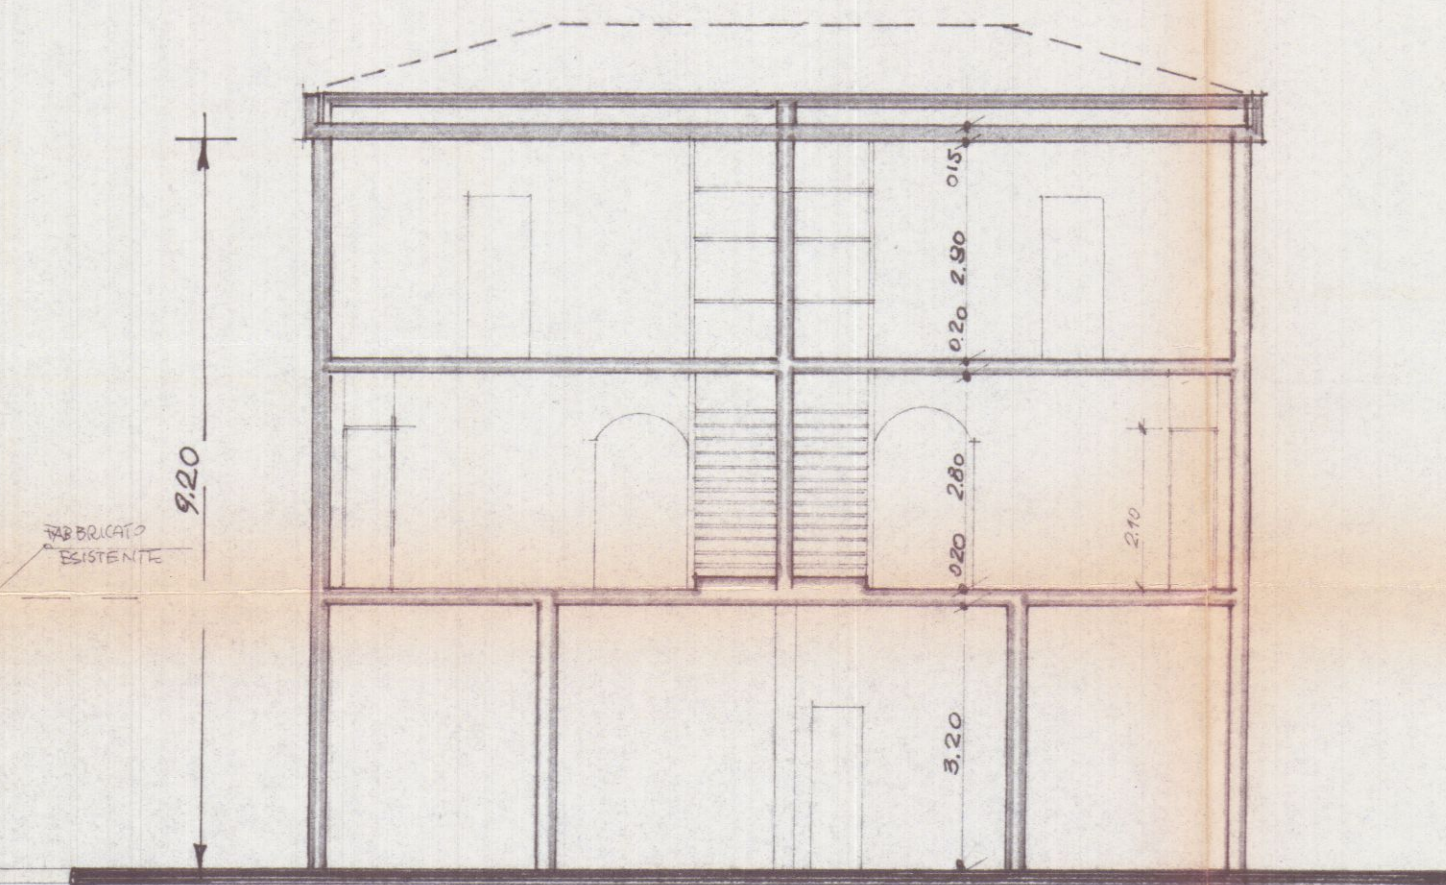

SEZIONE A-B