

COMUNE DI CARRARA
Via Firenze n°13 - Marina di Carrara

INTERVENTO DI RISTRUTTURAZIONE EDILIZIA

Il Committente

Sig. Marco Paladini

Il Progettista

Ing. Gianni Butera - Via Campo d'Appio 32, 54033, Avenza Carrara

STATO ESISTENTE: Piante, Sezioni, Prospetti



DATI CATASTALI
FOGLIO: 104
MAPPALE: 67-33
SUB: 1-2

DATA
07.07.2014
SCALA
1:100


TAV.
1




COMUNE DI CARRARA
SETTORE URBANISTICA
Accertamento di conformità art. 140
Approvato dal dirigente delle costruzioni
indicate nel permesso di costruire
n. 47 del 29/11/2014
elaborato grafico 10/13 esaminato
dal nucleo valutazione del 11/08/14 v. 11
Il Responsabile del Procedimento
(Fazzi Gennaro)

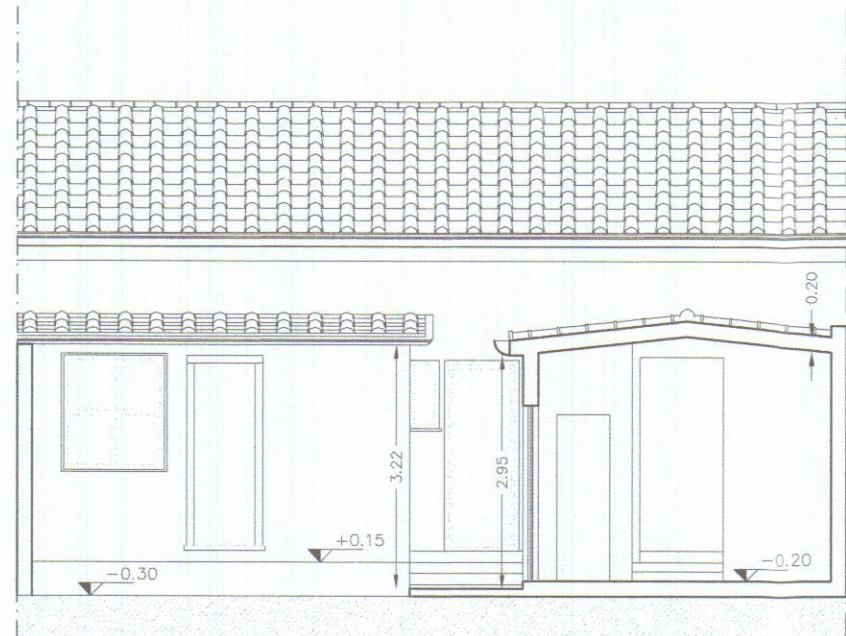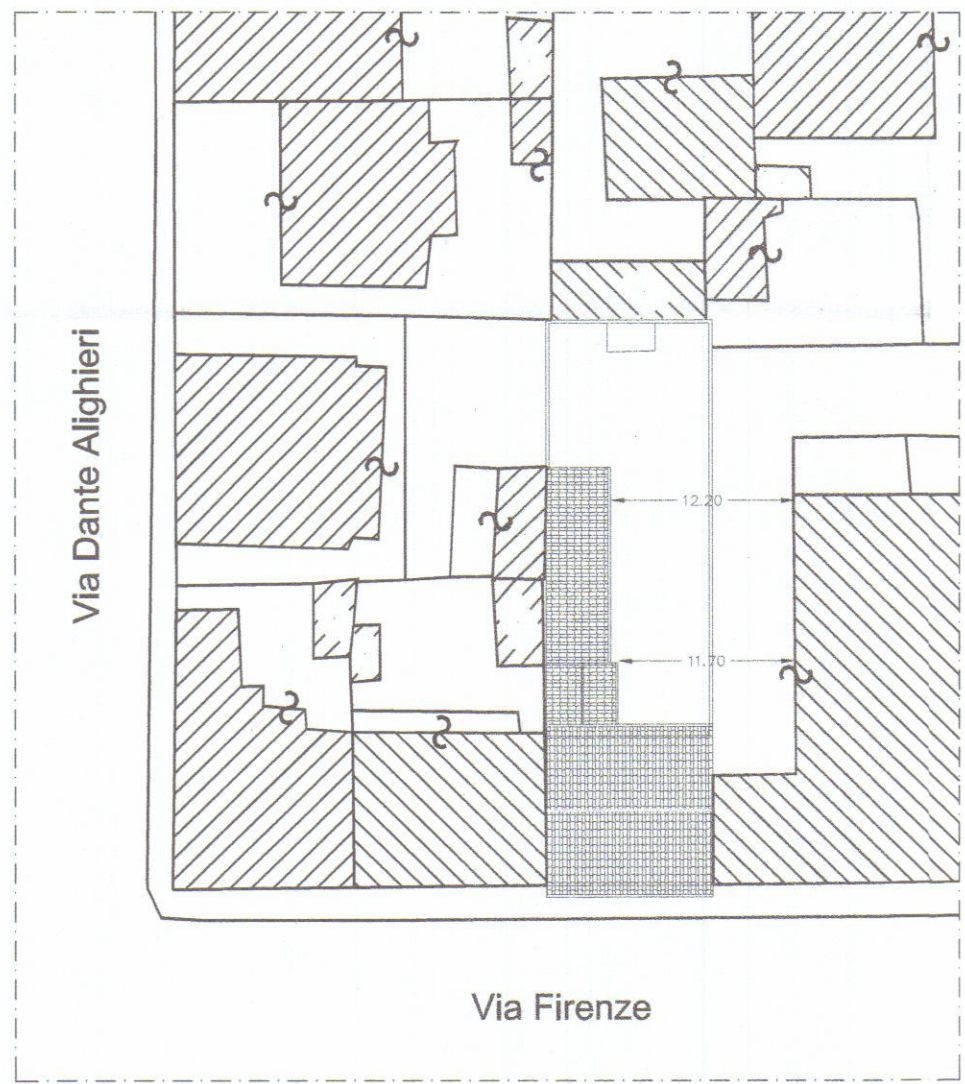


SEZIONE A-A'

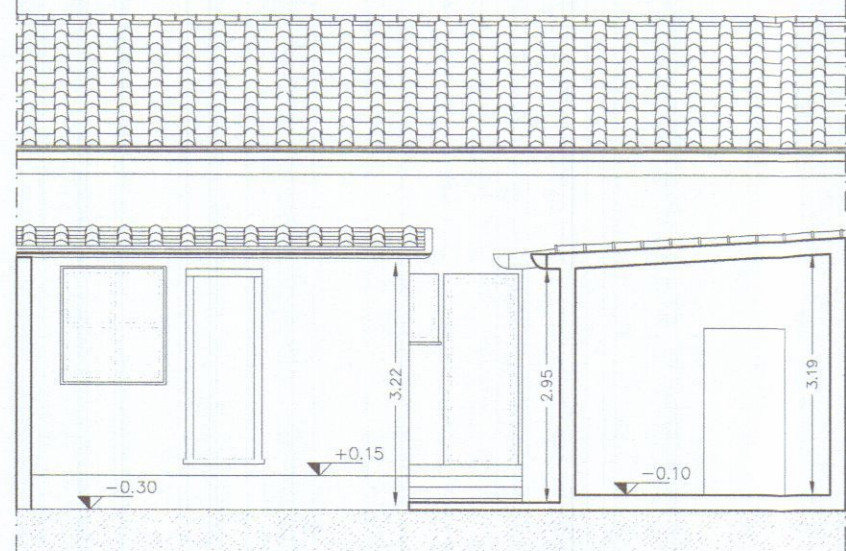


SEZIONE B-B'

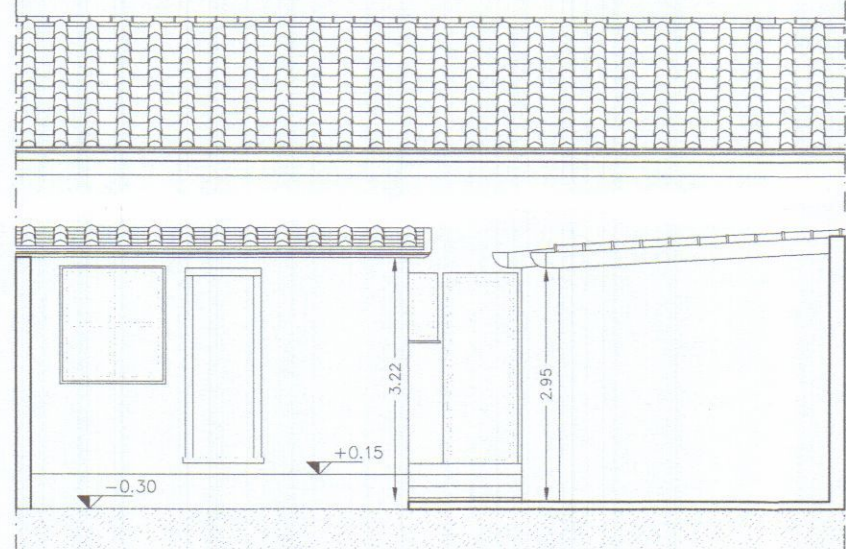


SEZIONE C-C'

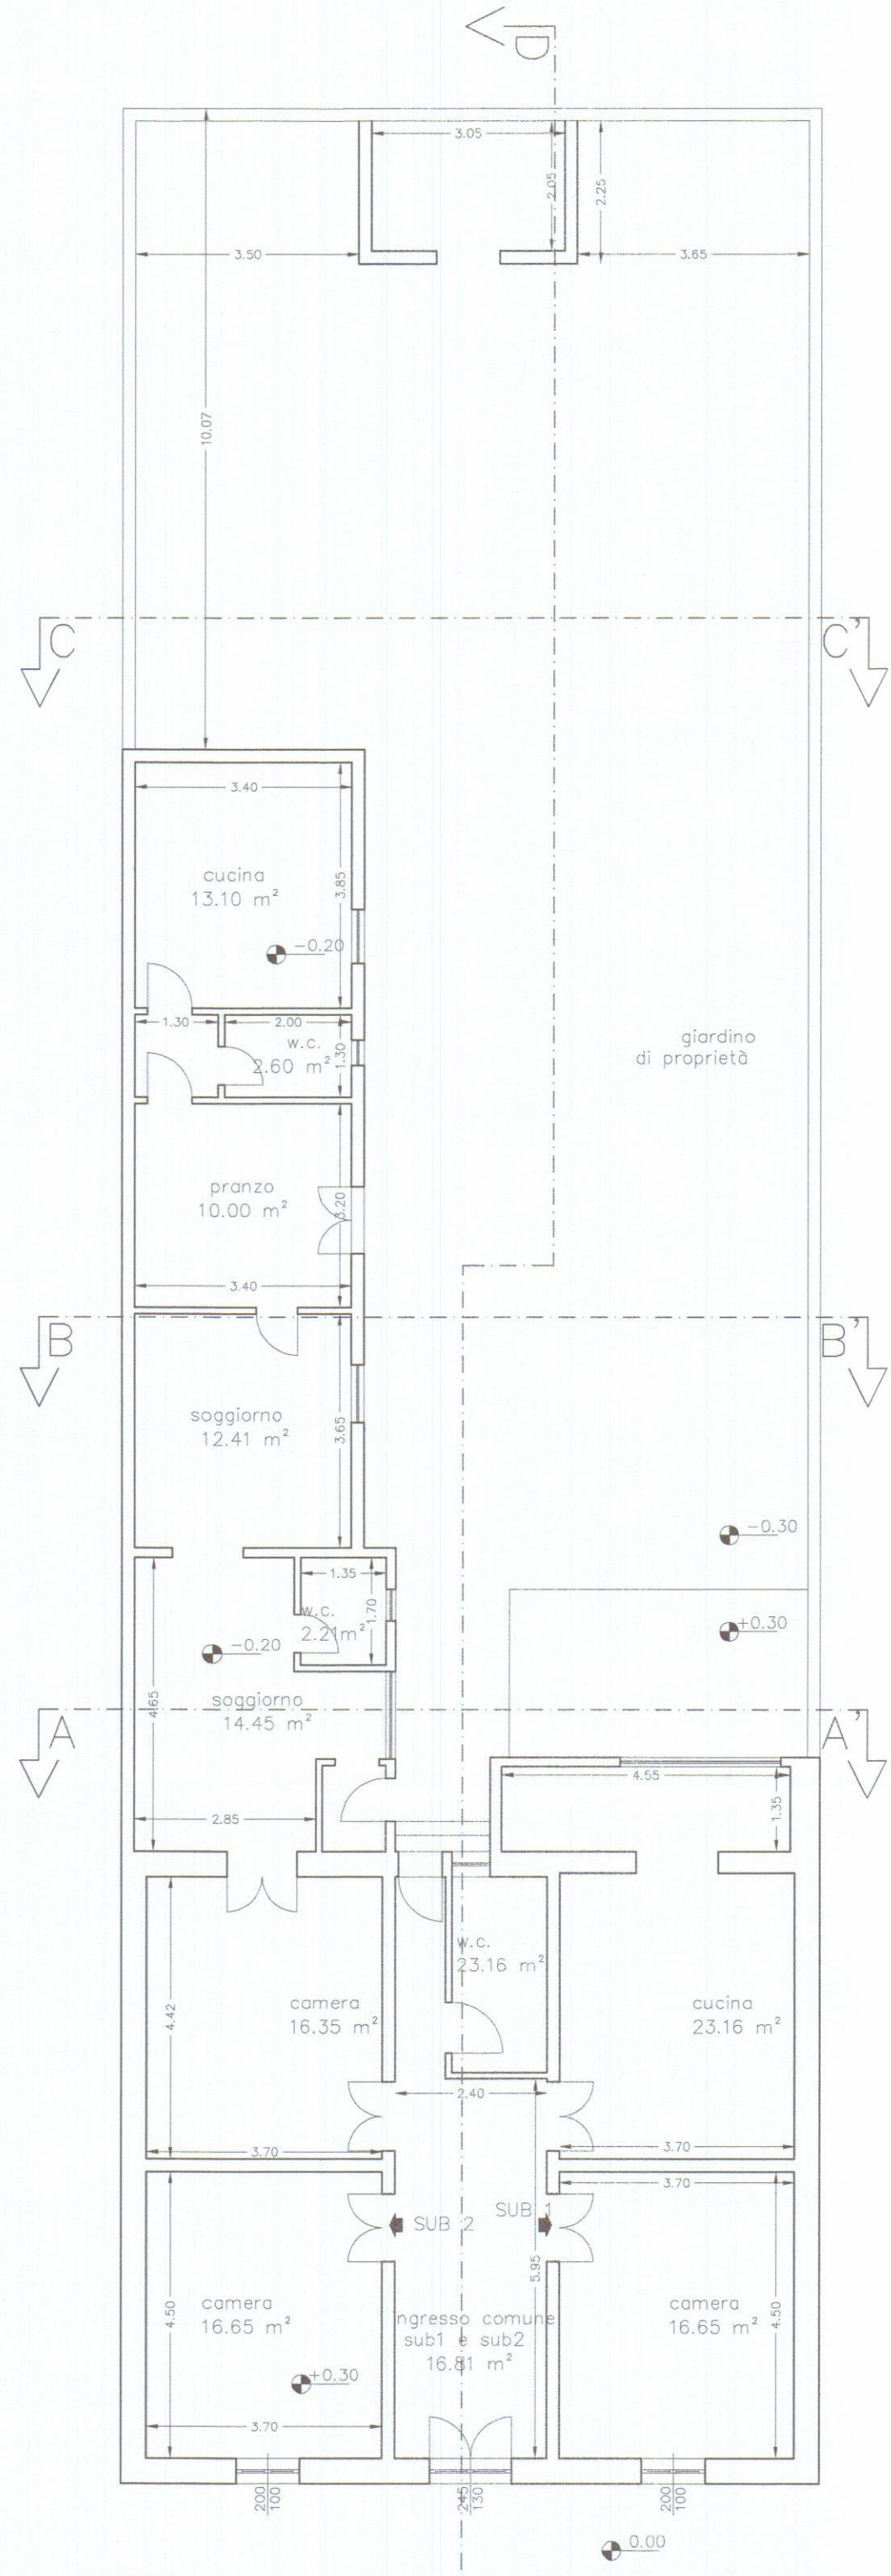


PIANTA PIANO TERRA

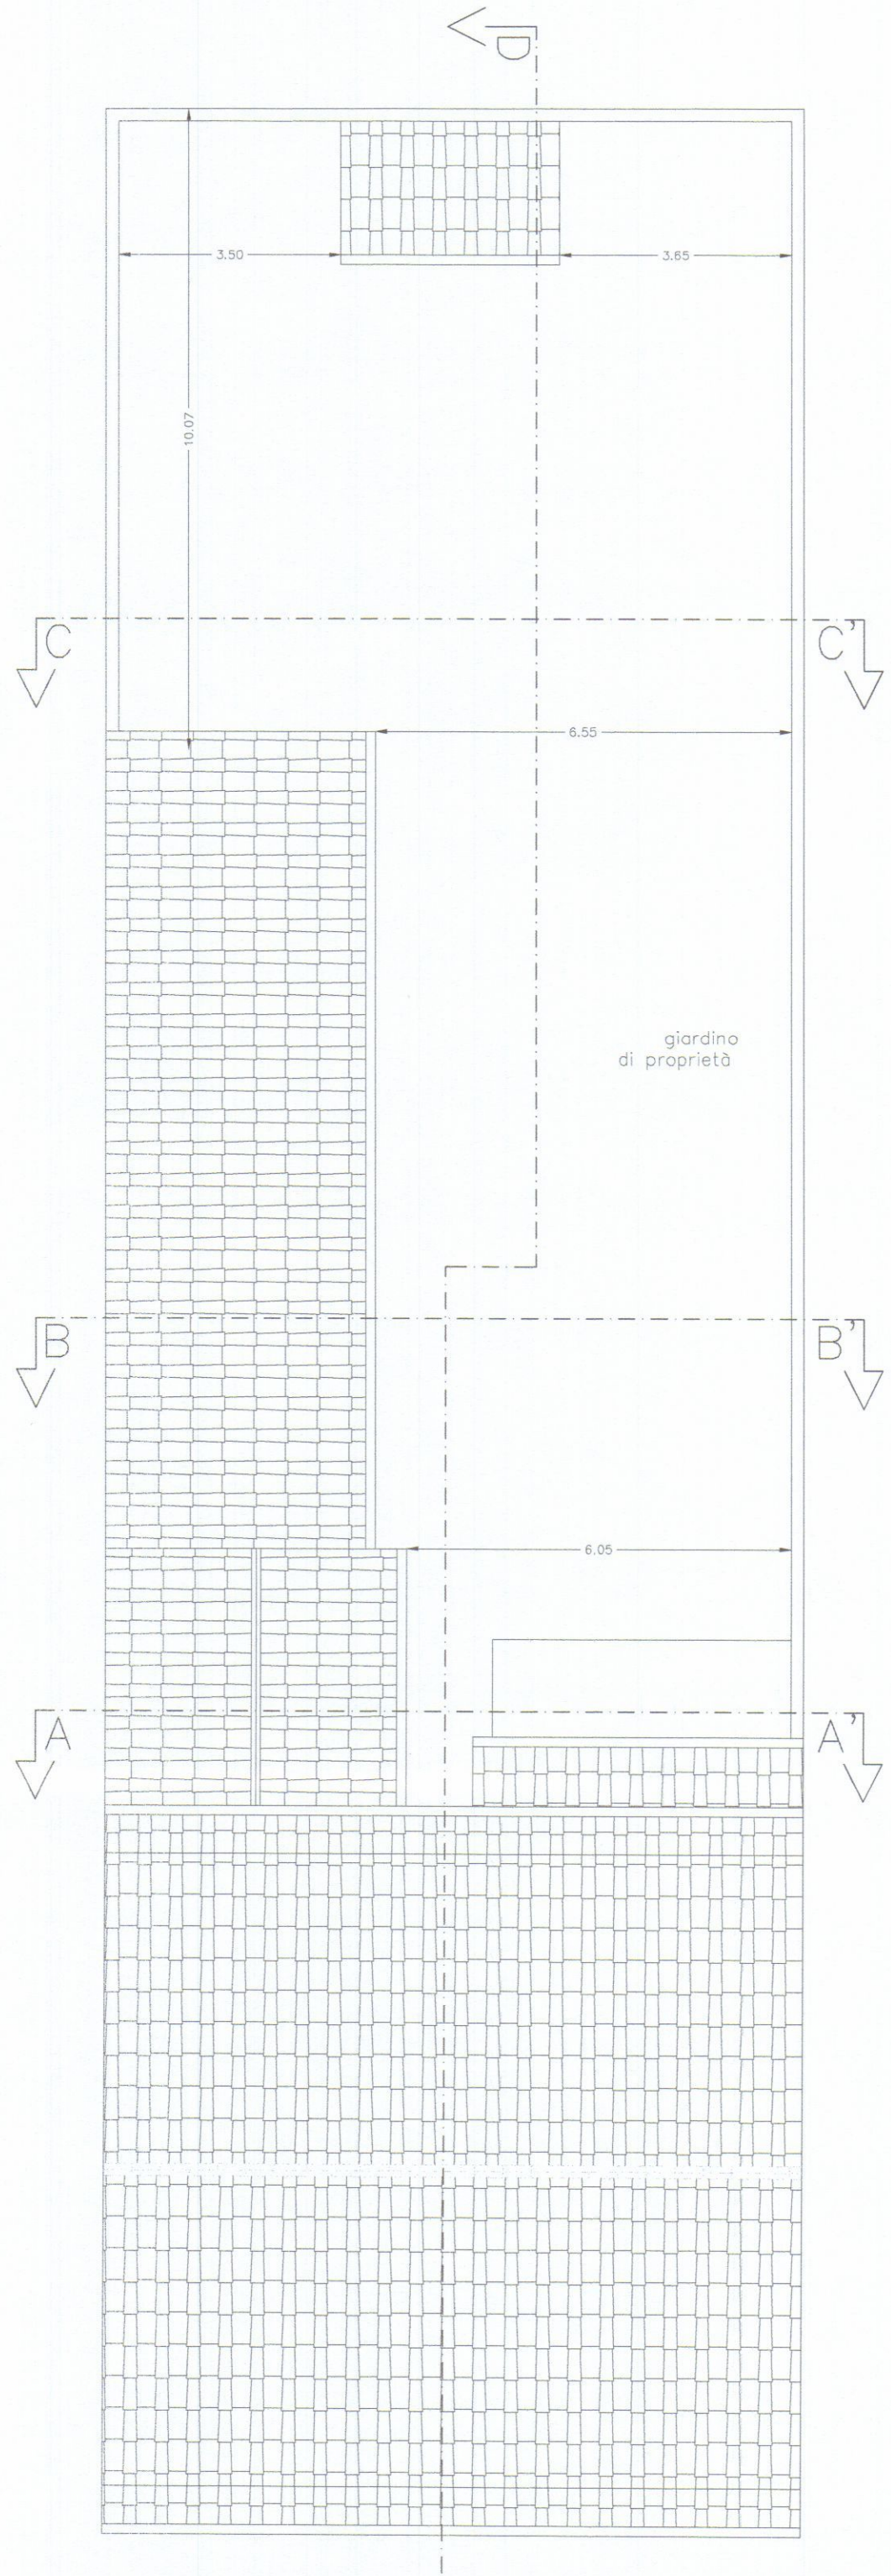

PIANTA COPERTURE

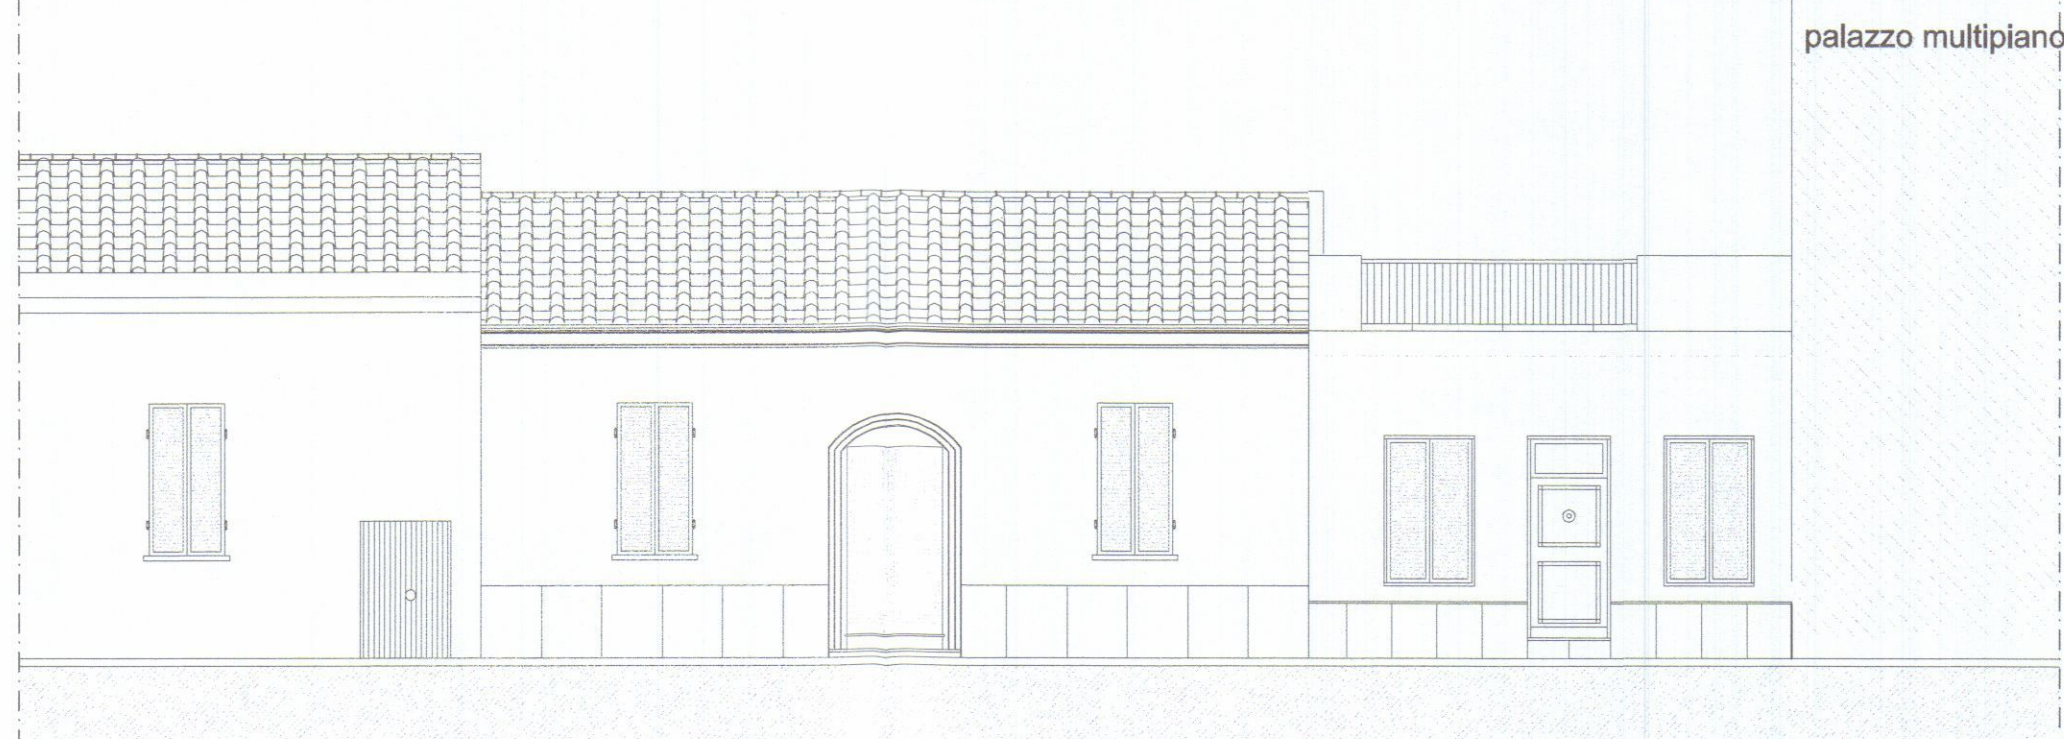

PROSPETTO PRINCIPALE

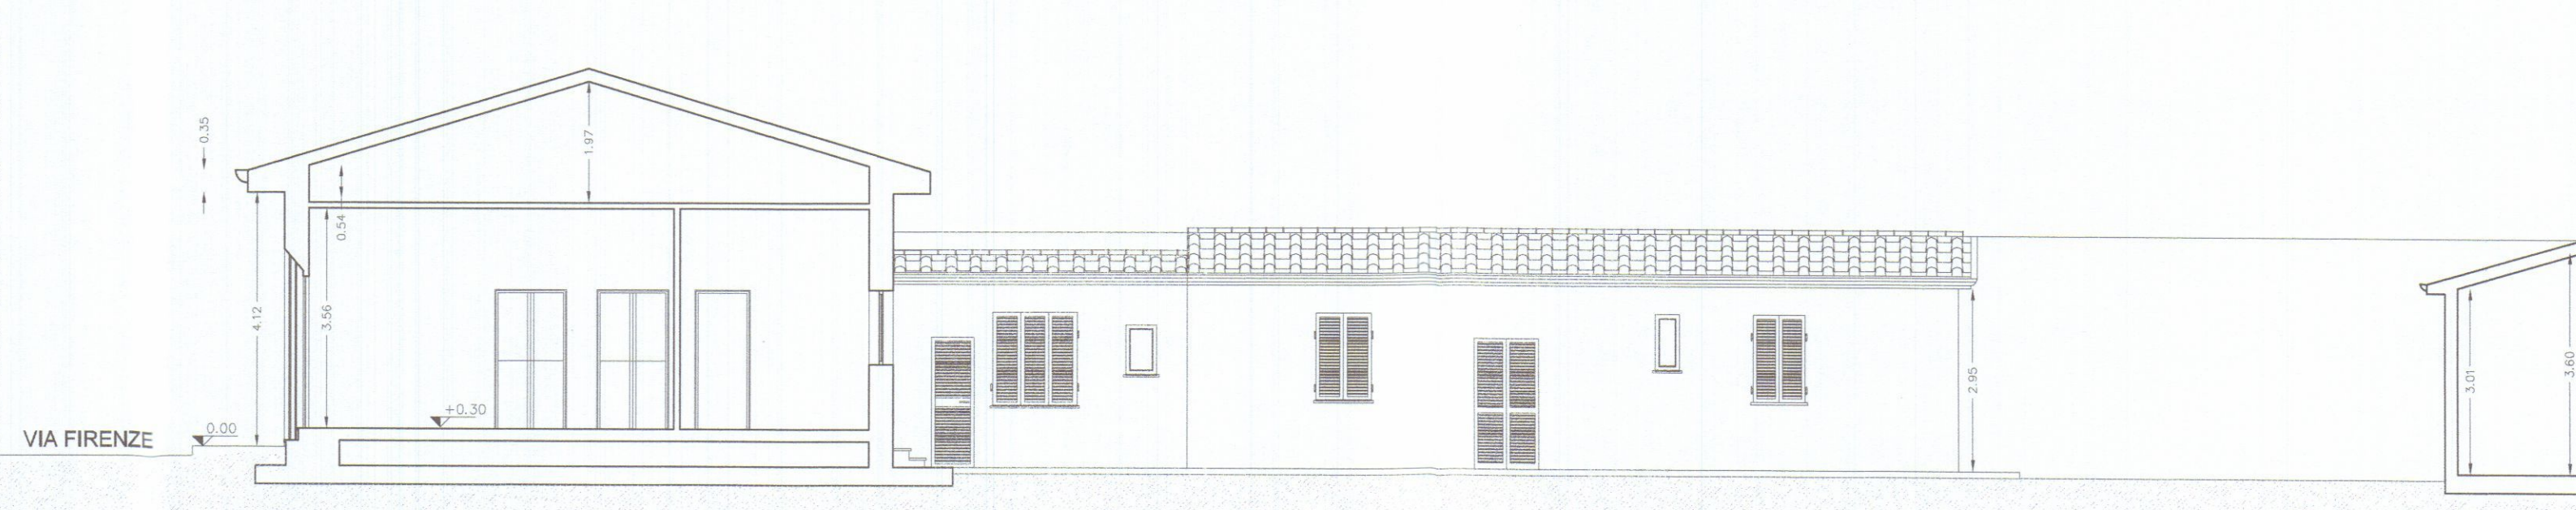

SEZIONE D-D'

COMUNE DI CARRARA

Via Firenze n°13 - Marina di Carrara

INTERVENTO DI RISTRUTTURAZIONE EDILIZIA

Il Committente

Sig. Marco Paladini

Il Progettista

Ing. Gianni Butera - Via Campo d'Appio 32, 54033, Avenza Carrara

STATO DI PROGETTO: Piante, Sezioni, Prospetti

DATI CATASTALI

FOGLIO: 104

MAPPALE: 67-33

SUB: 1-2

DATA







07.07.2014

SCALA

1:100




TAV.

2

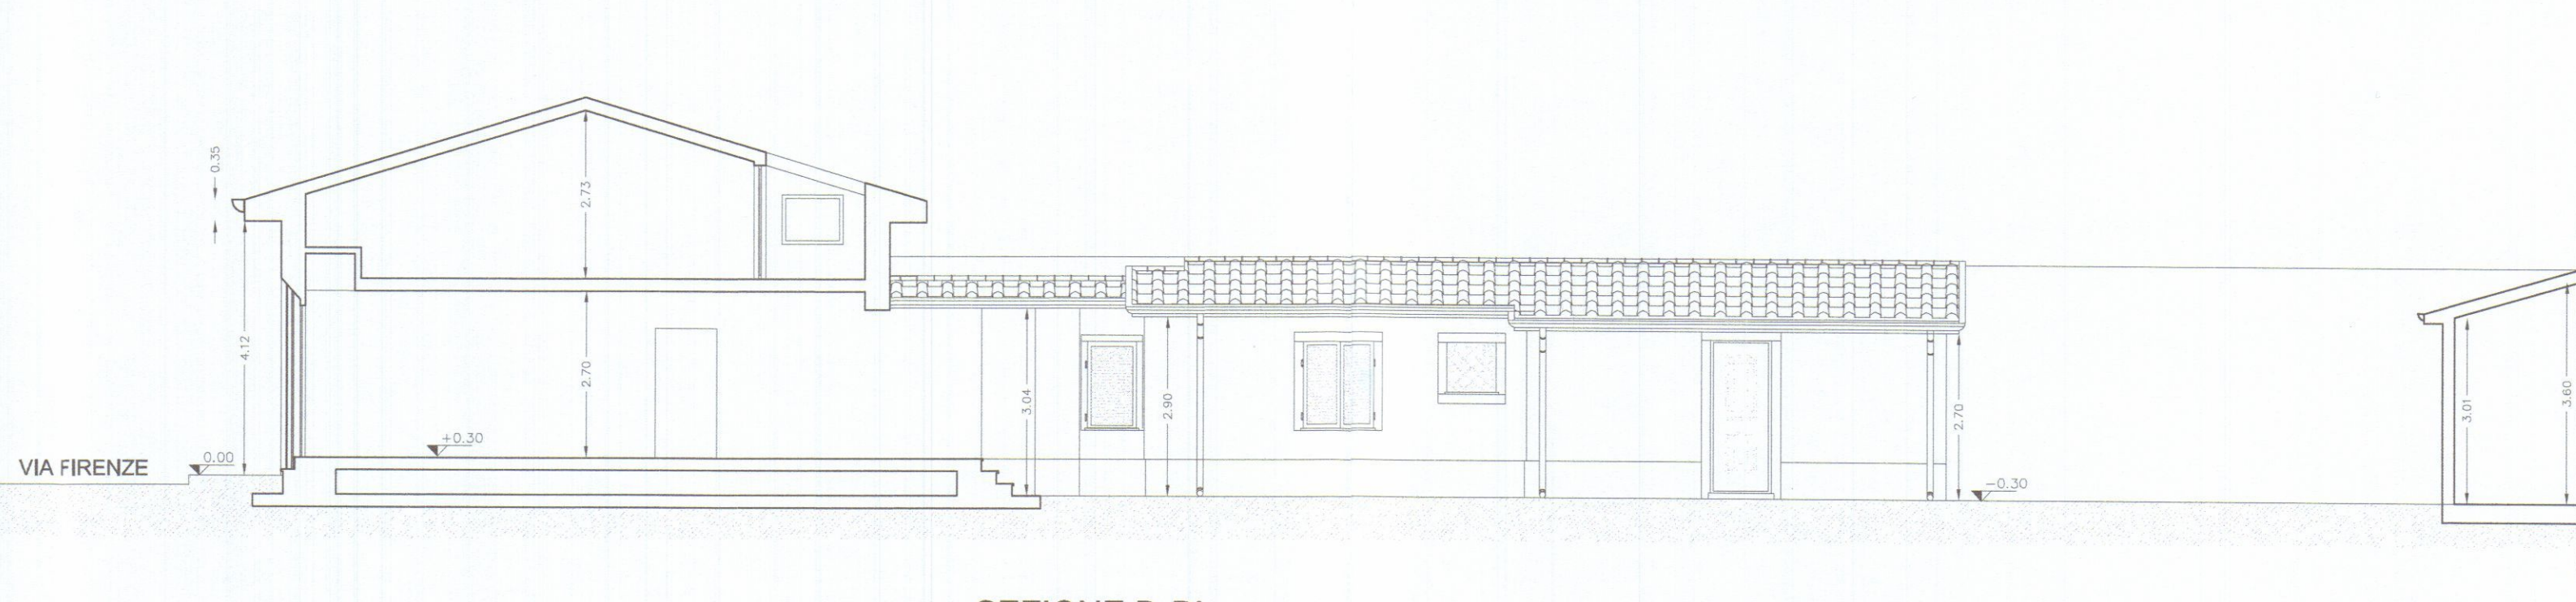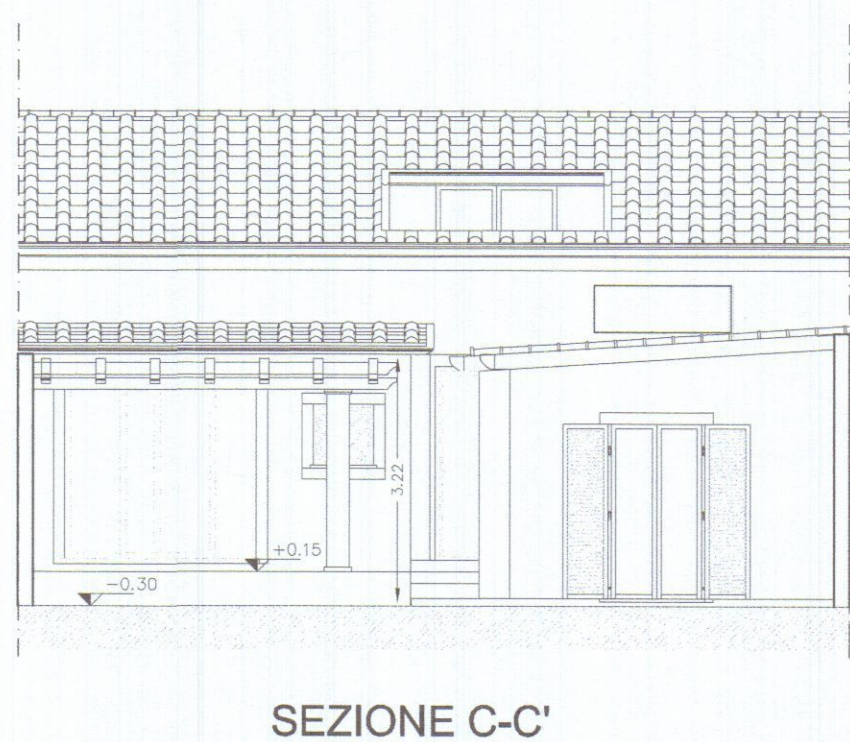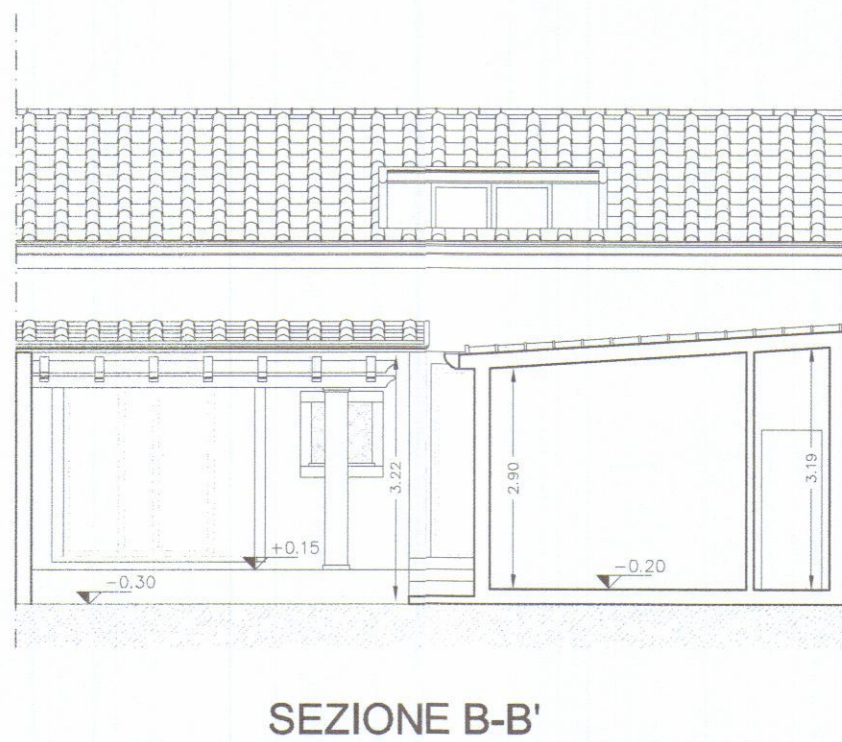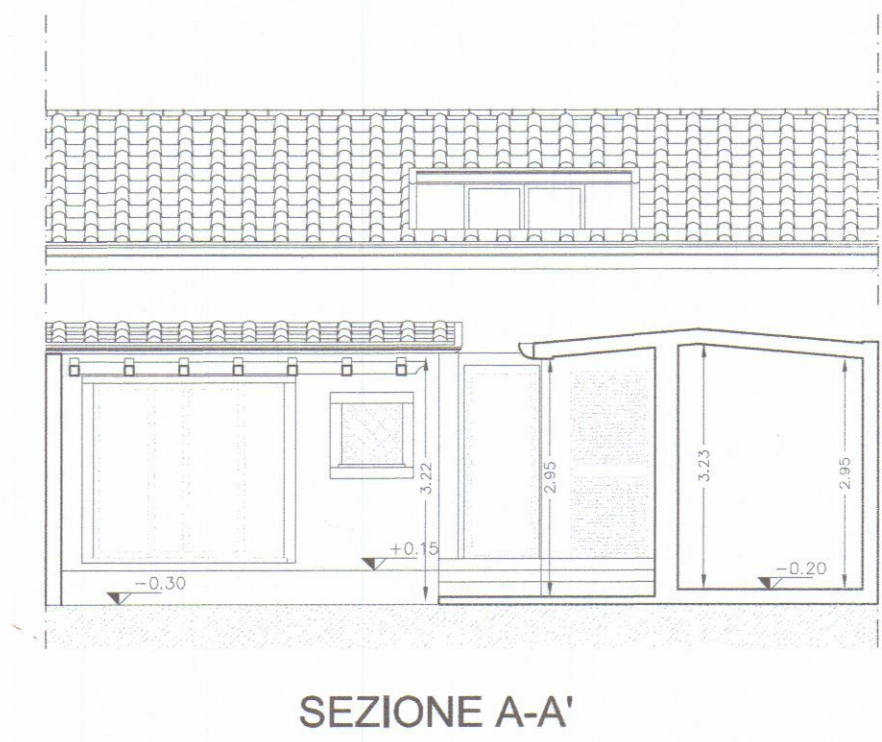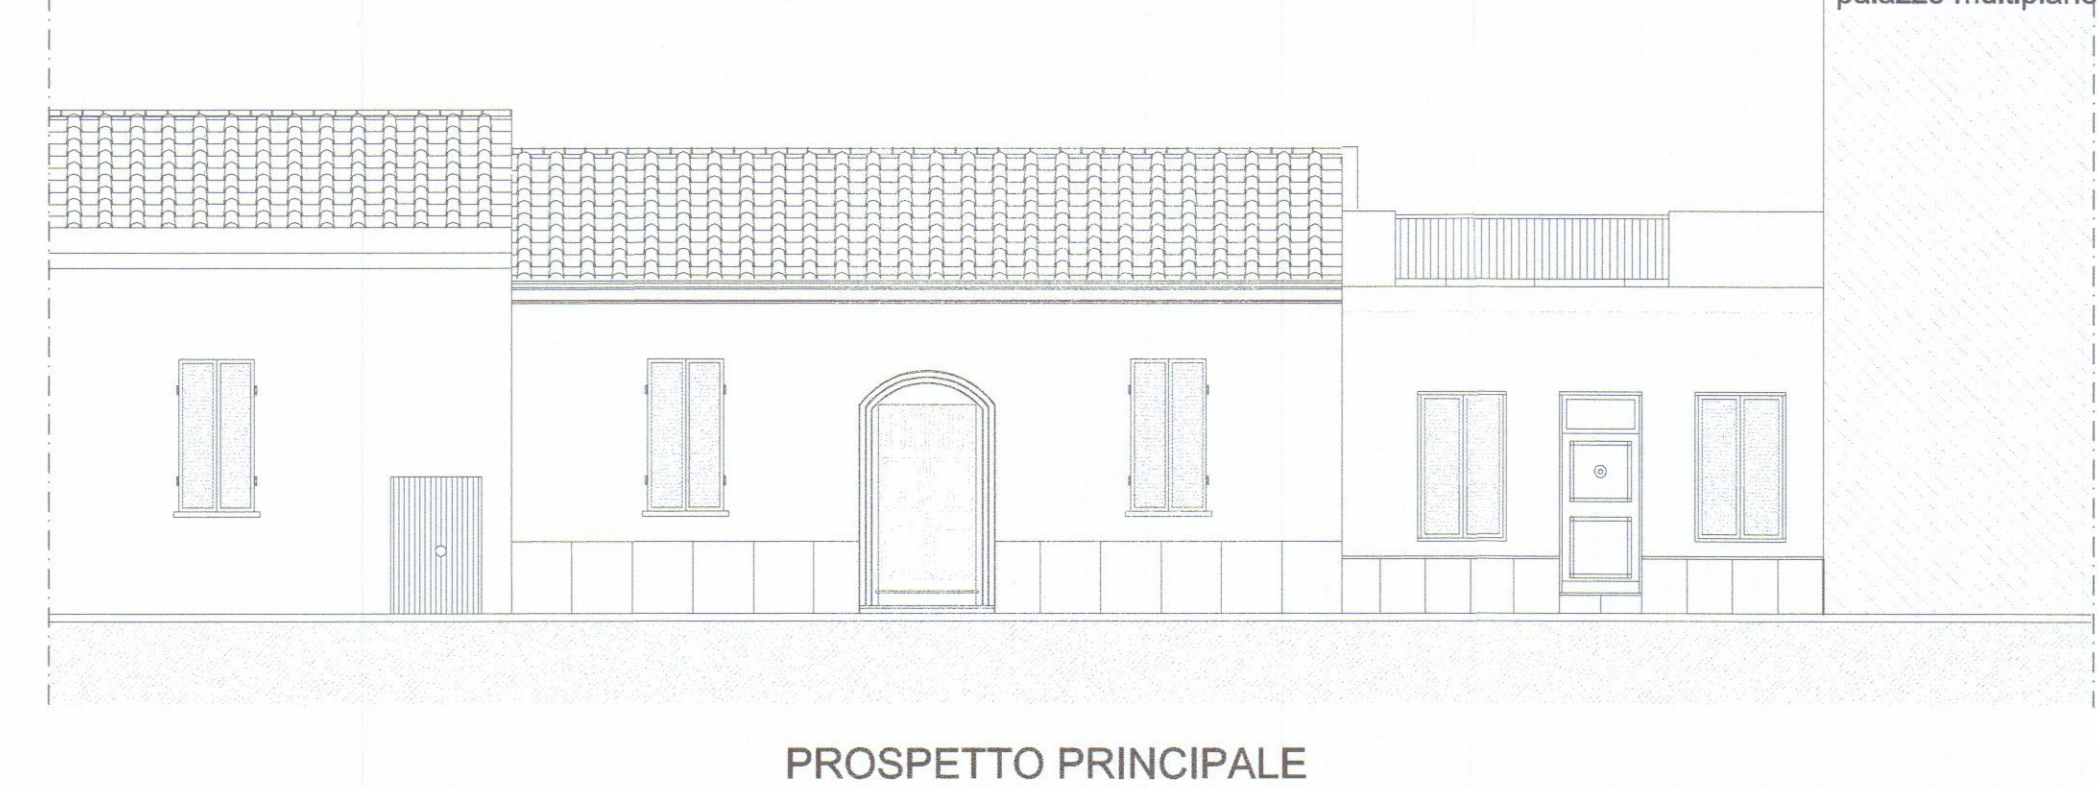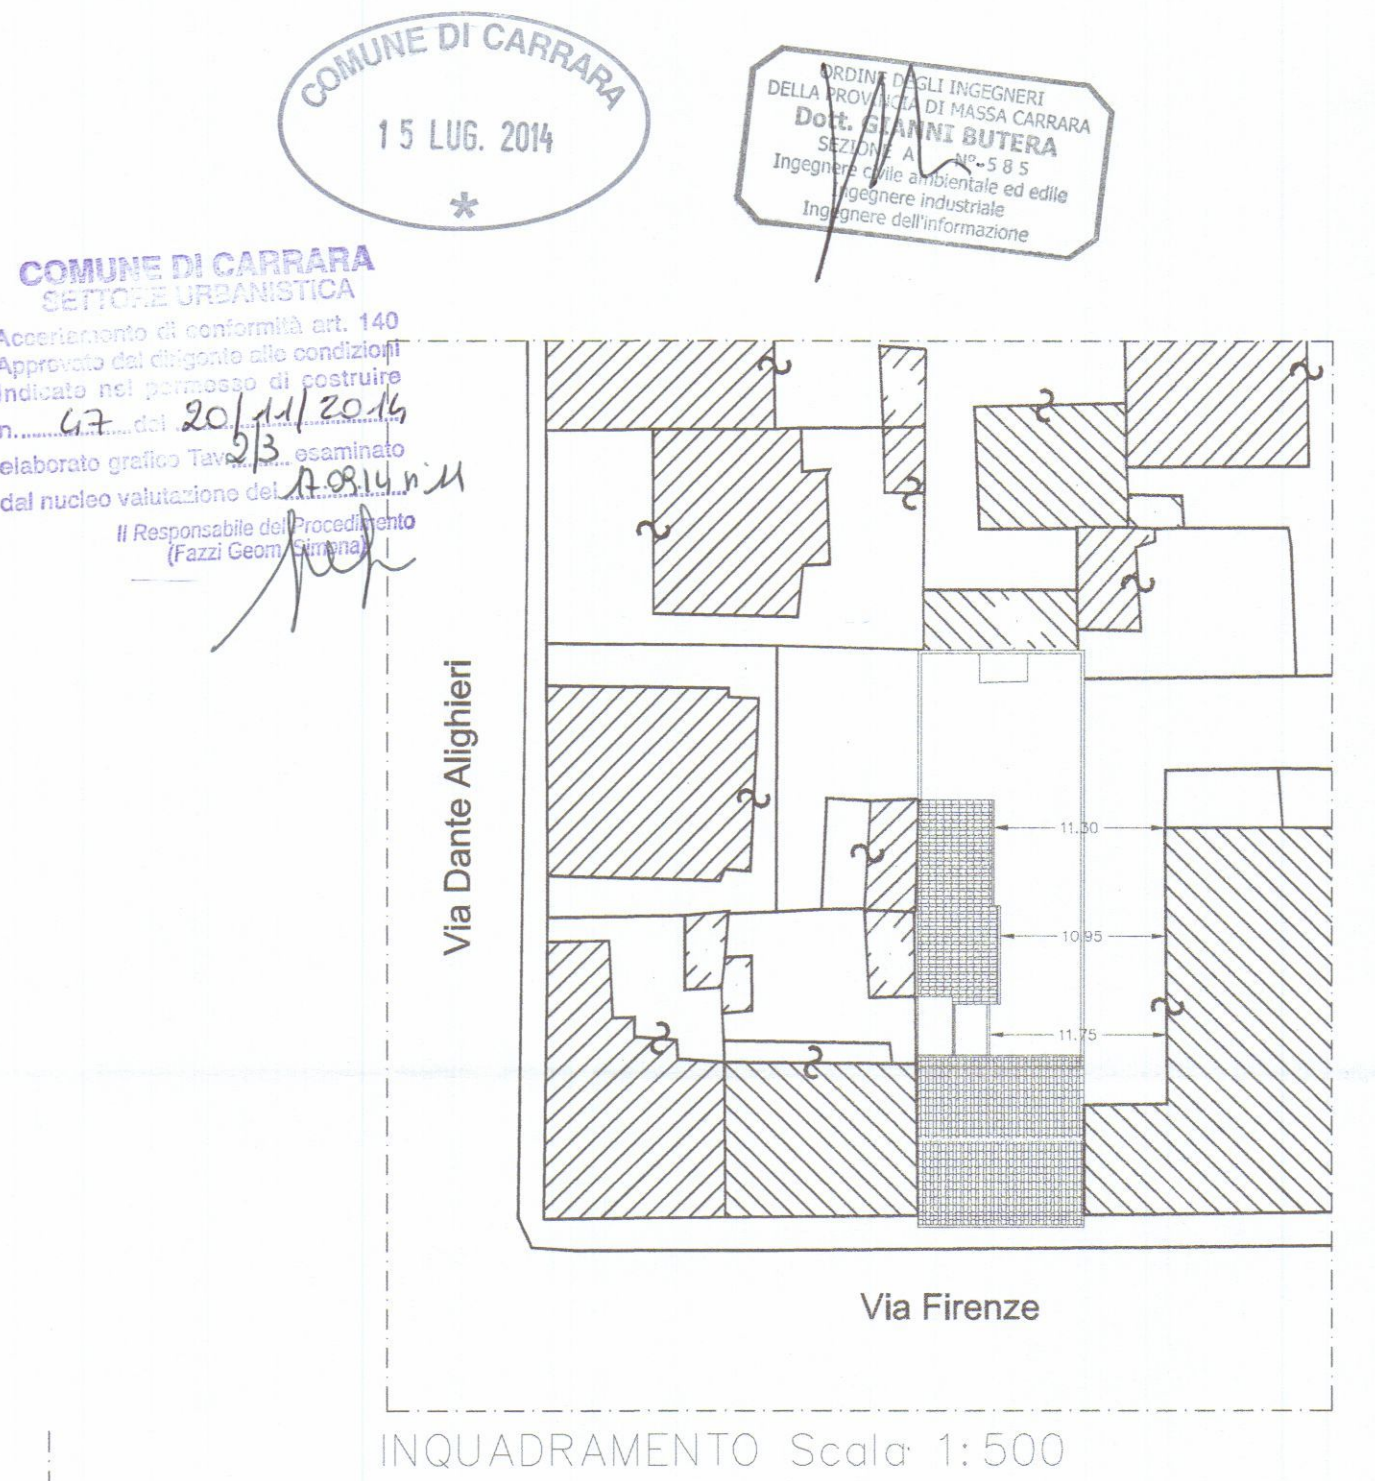

LOCALE	SUP. UTILE	SUP. APRIBILE	R.A.I.
DISIMPEGNO COMUNE	14,94 mq	3,53 mq	3,53>1/8 (1,86)
MONOLOCALE 1	33,74 mq>30,00 mq	4,30 mq	4,30>1/8 (4,21)
BAGNO 1	3,57 mq	ASPIRAZIONE FORZATA	-- --
MONOLOCALE 2	37,43 mq>30,00 mq	7,82 mq	7,82>1/8 (4,68)
DISIMPEGNO	1,90 mq	0,64 mq	0,64>1/8 (0,23)
BAGNO 2	3,80 mq	ASPIRAZIONE FORZATA	-- --
SOTTOTETTO	73,75 mq	4,56 mq	

LOCALE	SUP. UTILE	SUP. APRIBILE	R.A.I.
SOGGIORNO	15,80 mq	2,30 mq	2,30>1/8 (1,97)
CUCINA	9,20 mq	2,88 mq	2,88>1/8 (1,15)
W.C.	5,44 mq	0,64 mq	ASPIRAZIONE FORZATA
DISIMPEGNO	4,18 mq	-- --	-- --
CAMERA	14,02 mq	1,82 mq	1,82>1/8 (1,75)
CAMERA	9,67 mq	1,26 mq	1,26>1/8 (1,20)

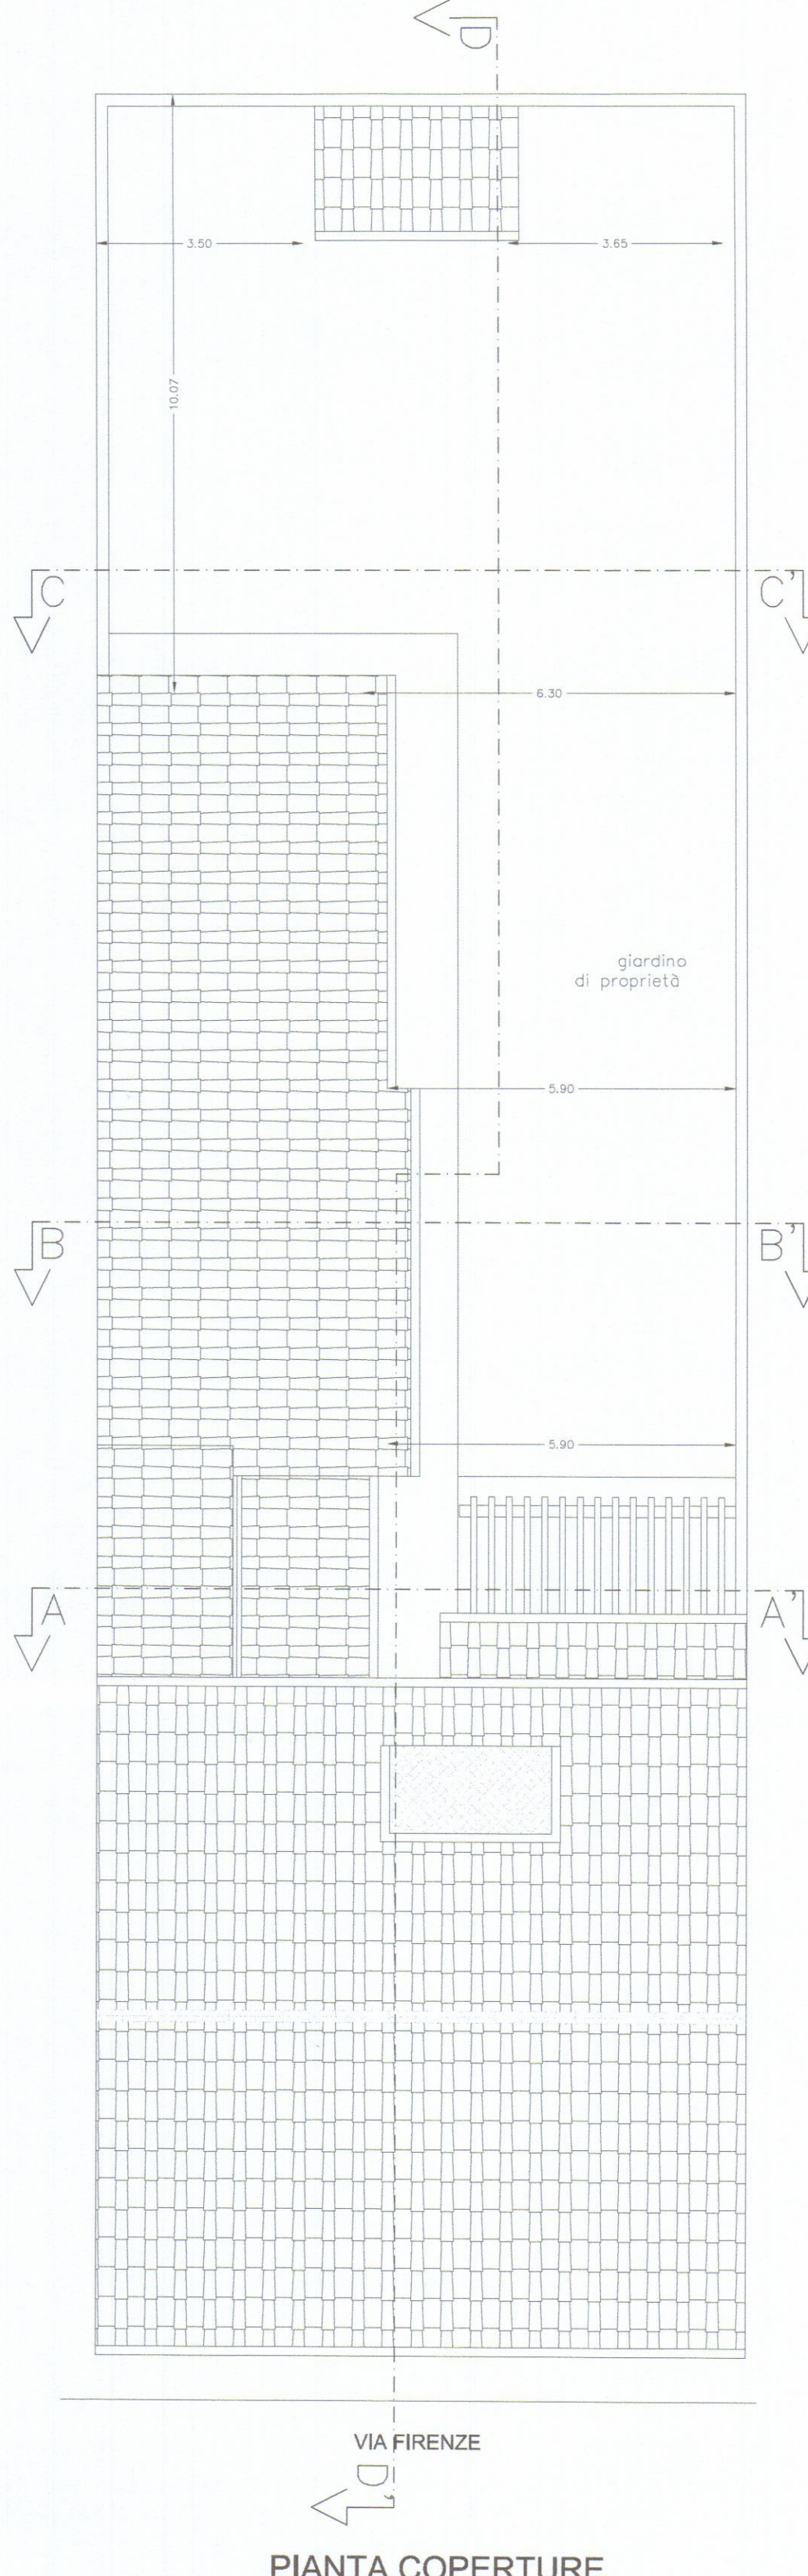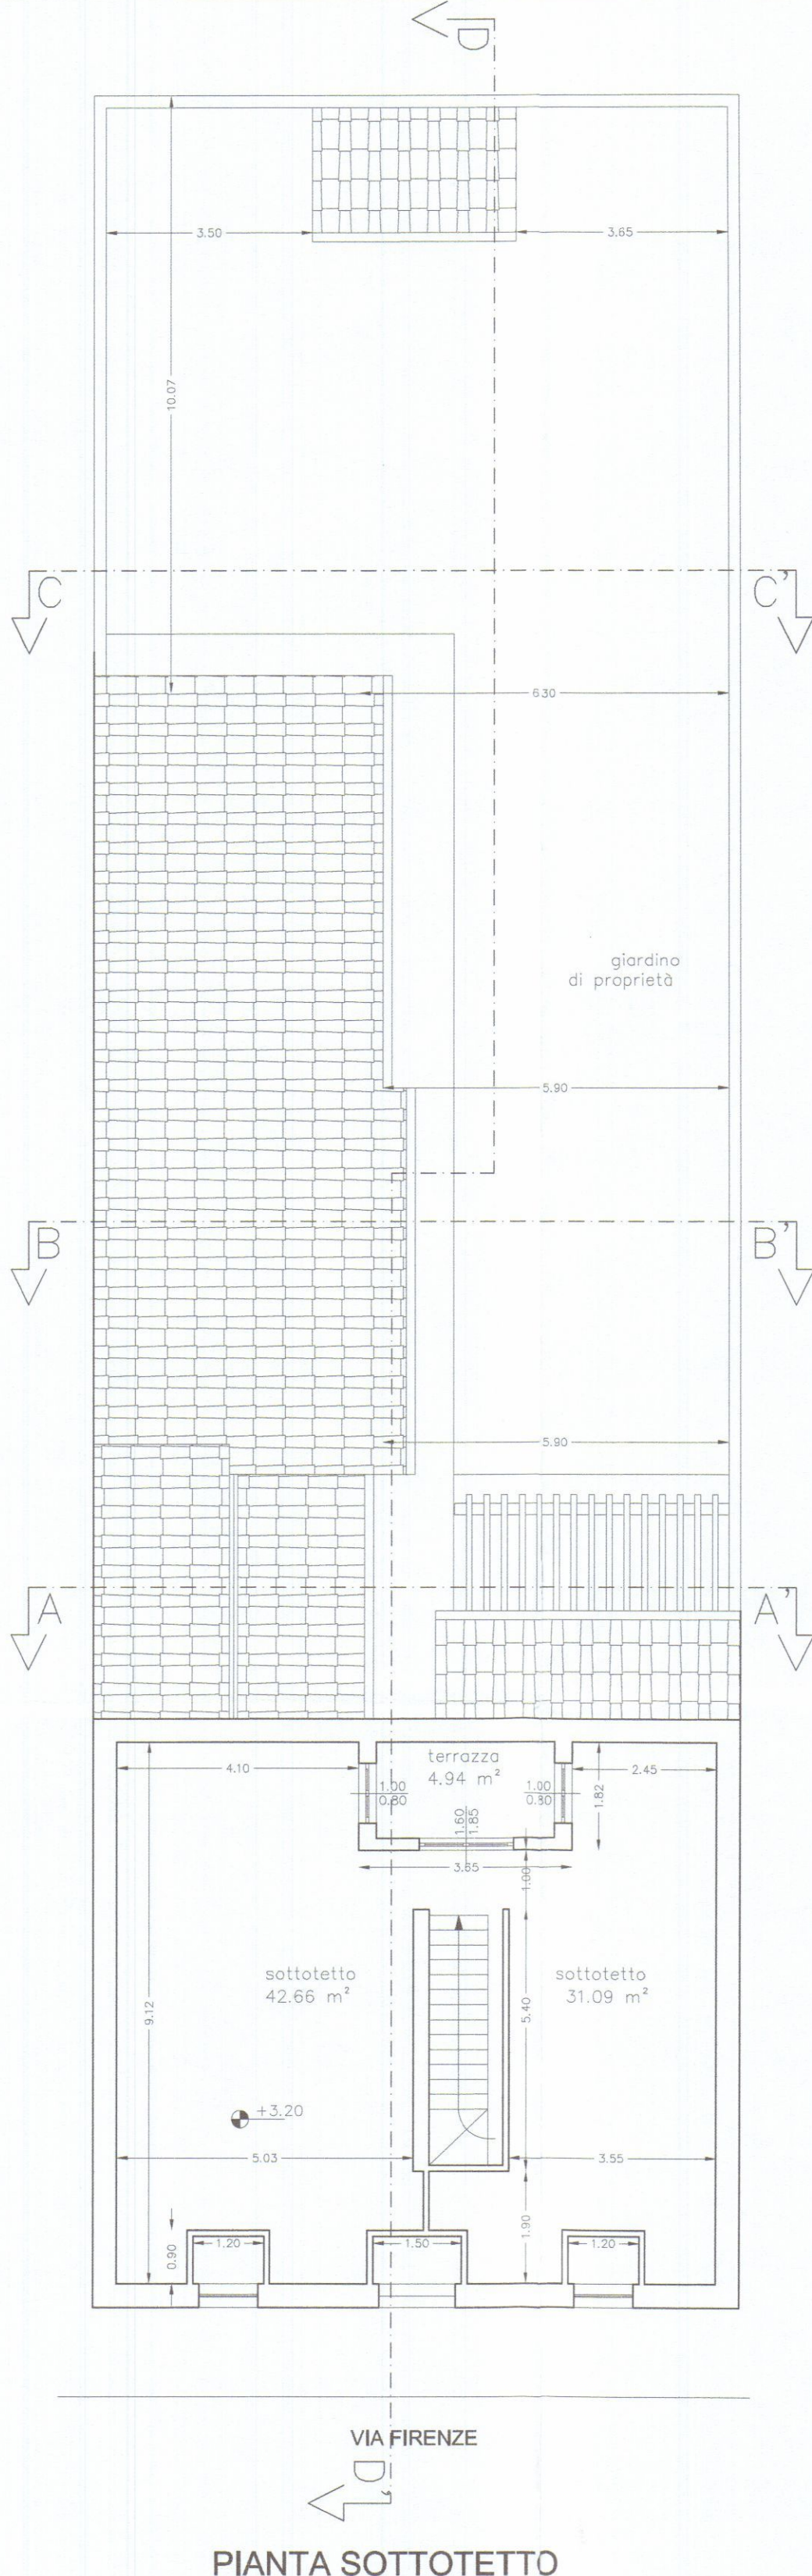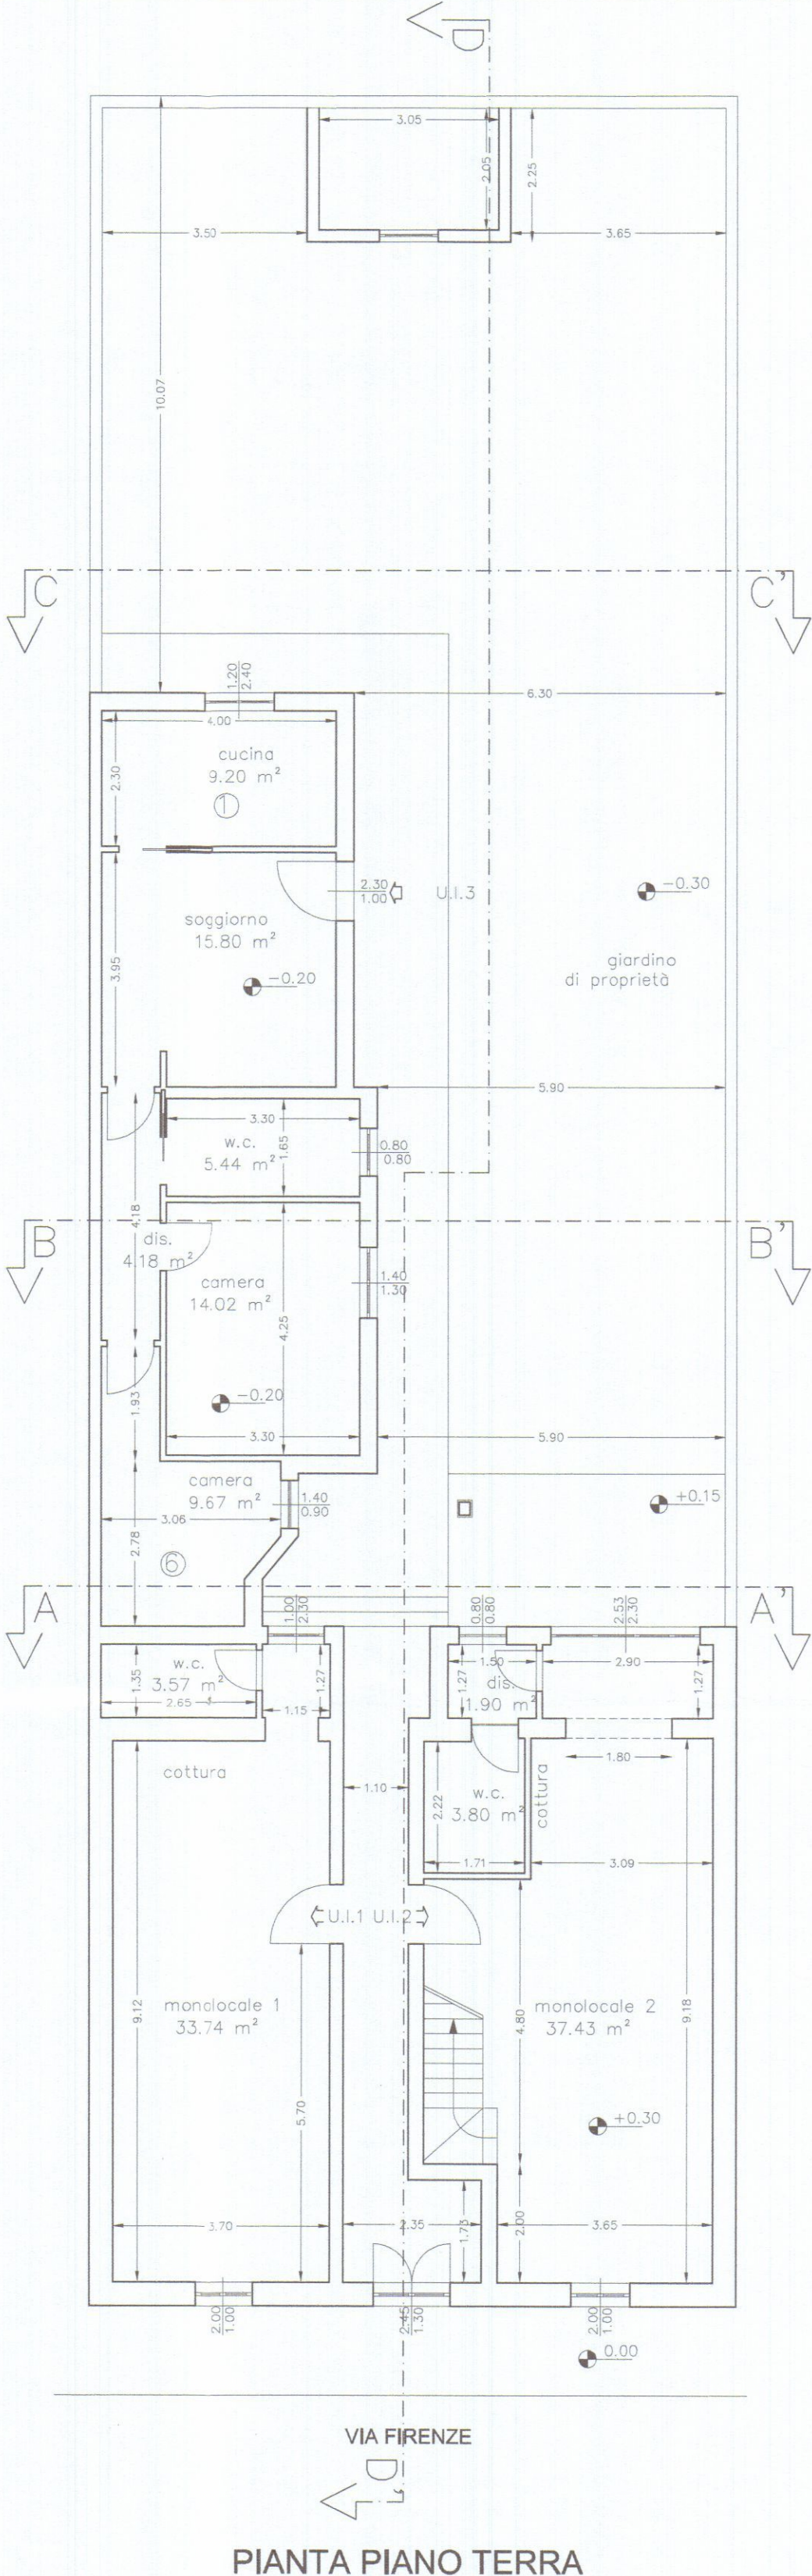

COMUNE DI CARRARA
Via Firenze n°13 - Marina di Carrara

INTERVENTO DI RISTRUTTURAZIONE EDILIZIA

Il Committente

Sig. Marco Paladini

Il Progettista

Ing. Gianni Butera - Via Campo d'Appio 32, 54033, Avenza Carrara

STATO DI RAFFRONTO: Piante, Sezioni, Prospetti

DATI CATASTALI
FOGLIO: 104
MAPPALE: 67-33
SUB: 1-2

DATA
07.07.2014
SCALA
1:100

TAV.



3

APPROVATO


COMUNE DI CARRARA
15 LUG. 2014
*

ORDINE DEGLI INGEGNERI
DELLA PROVINCIA DI PISA - CARRARA
Dott. GIANNI BUTERA
SEZIONE N° 885
Ingegnere civile, iscritto al ruolo
Ingegnere di informazione


COMUNE DI CARRARA
SETTORE URBANISTICA
Accertamento di conformità art. 140
Approvato dal dirigente alla condizioni
indicate nel progetto di costruzione
n. 47 del 20/11/2014
elaborato grafico Tex 3/3, esaminato
dal nucleo valutazione del 10/08/14 n° 11
Il Responsabile del Procedimento
(Fazzi Geom. Silvia)

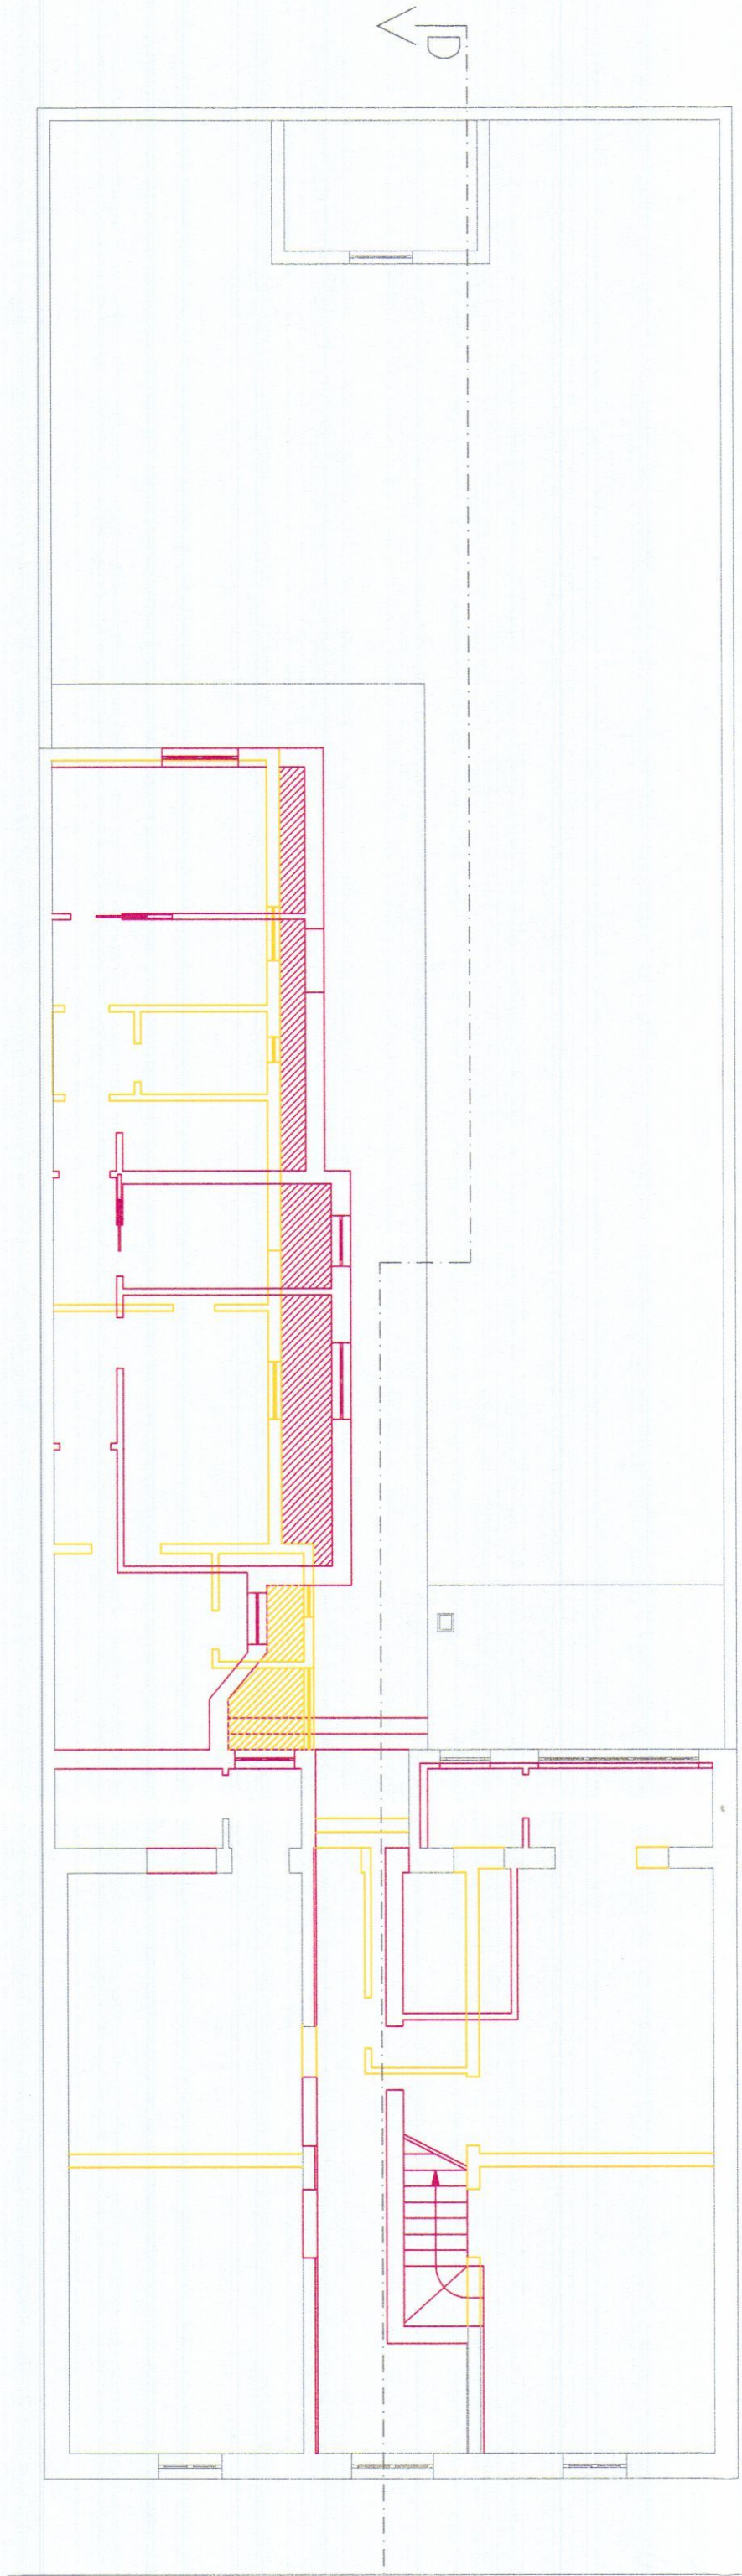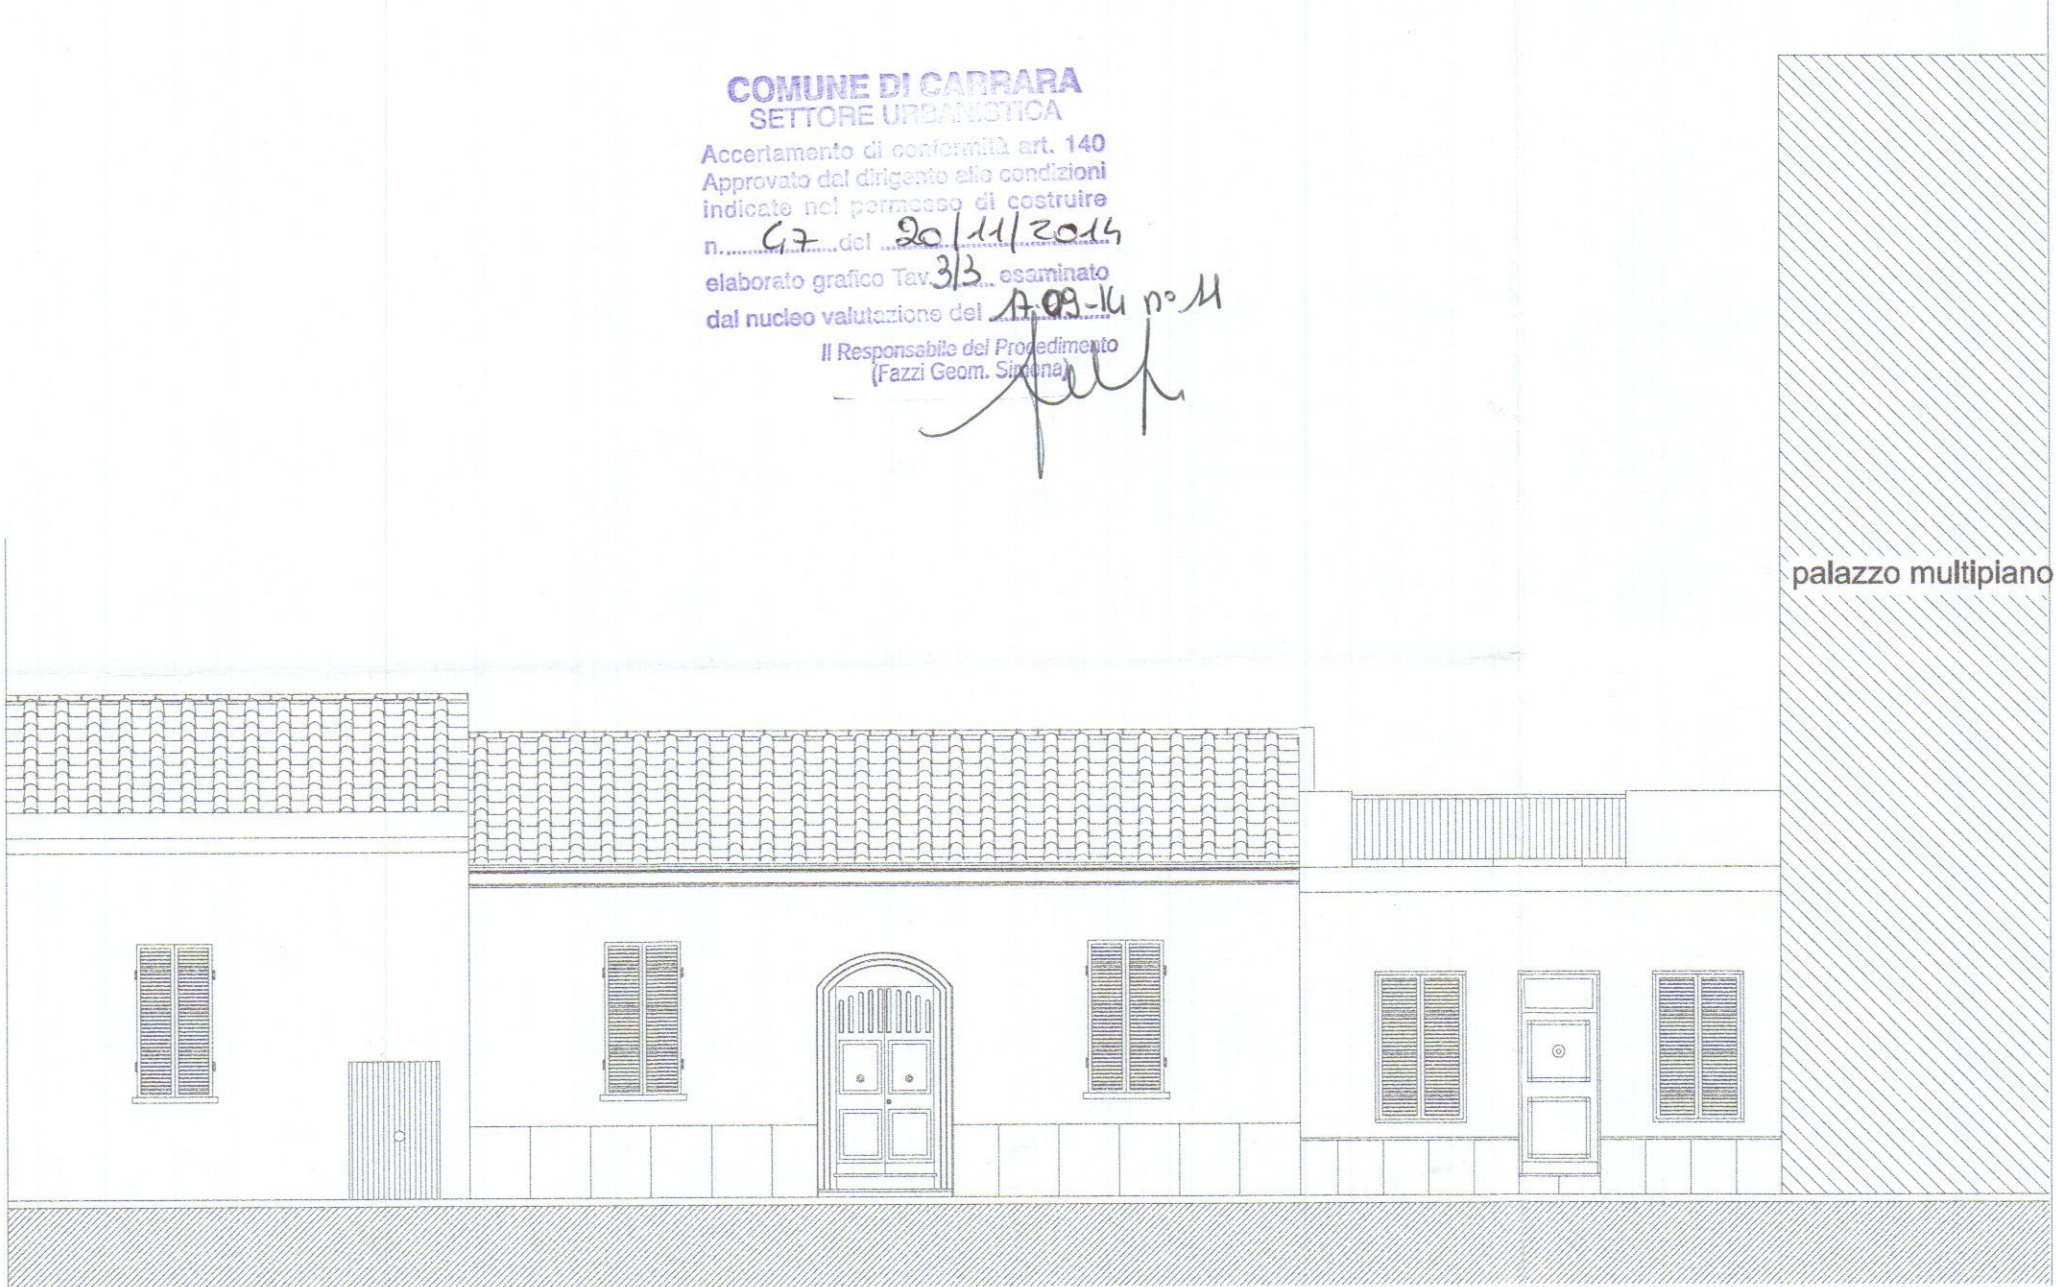


VIA FIRENZE
PIANTA PIANO TERRA

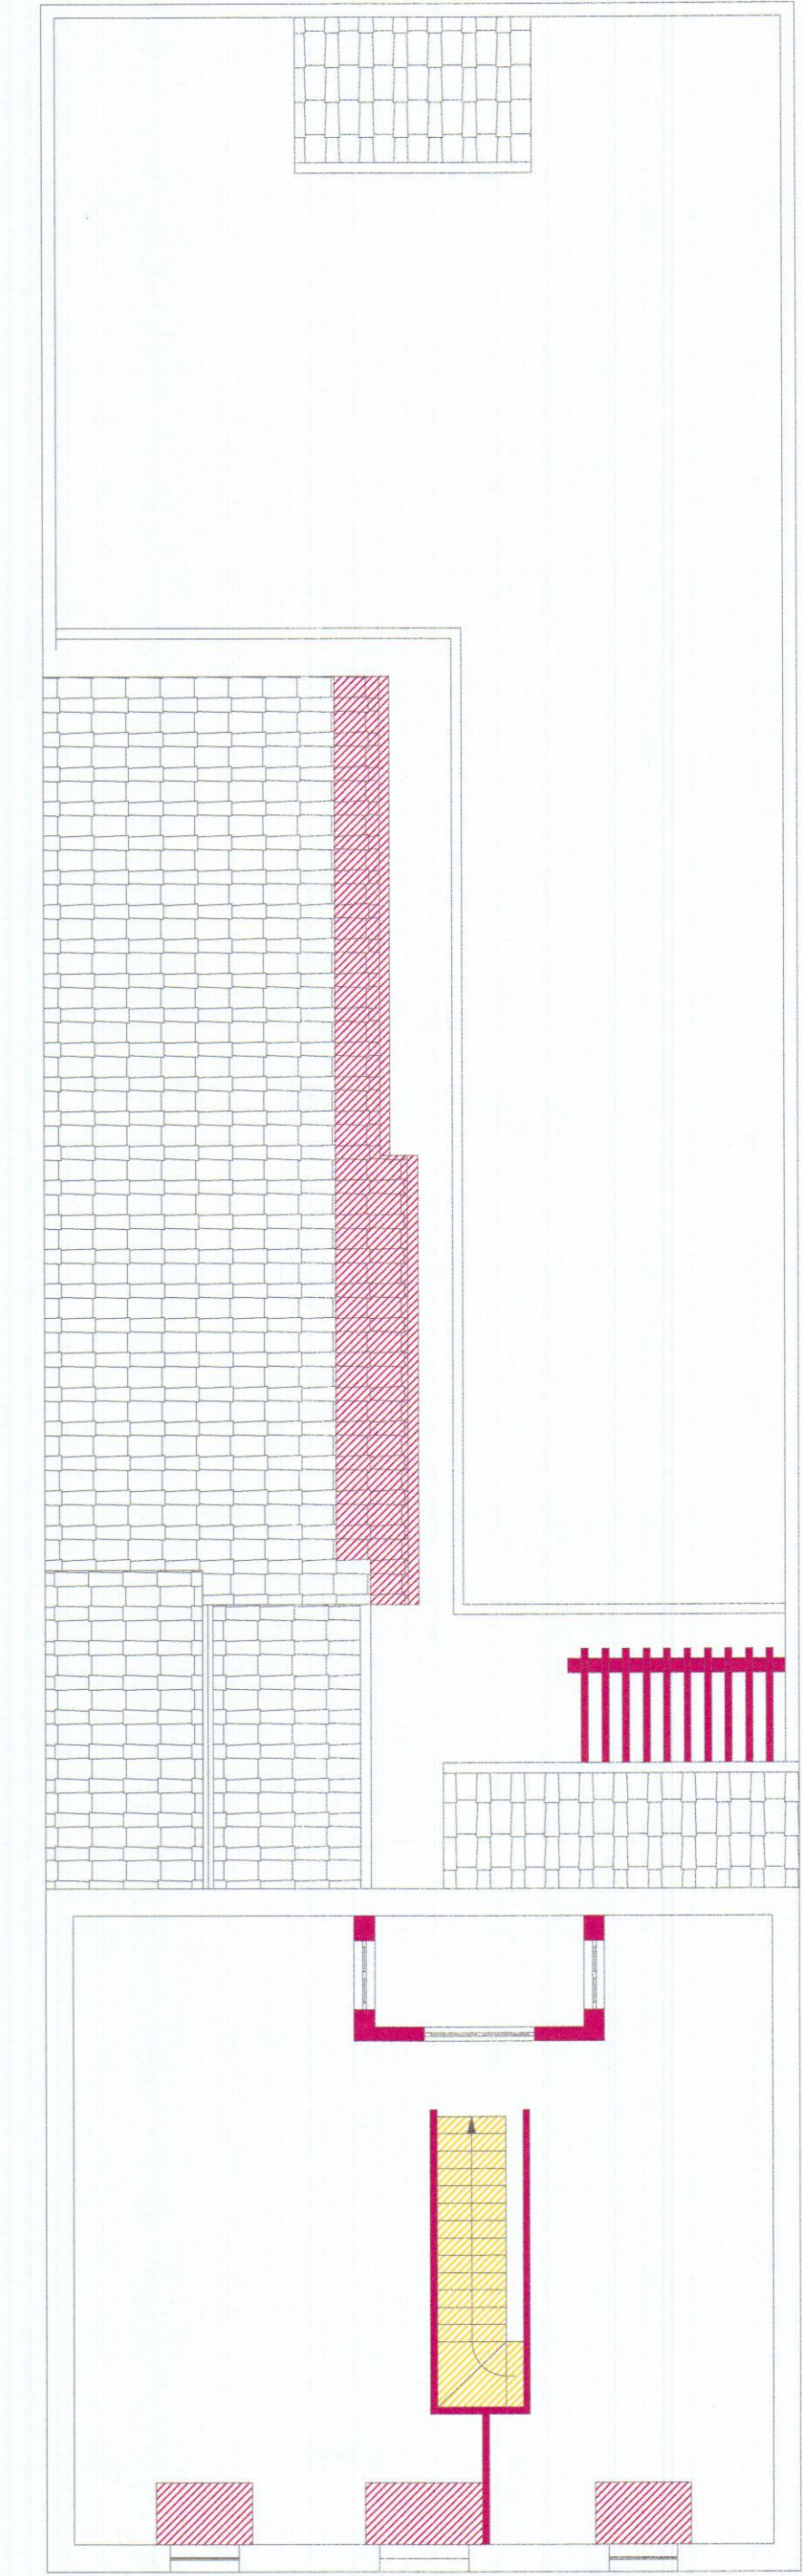

VIA FIRENZE
PIANTA SOTTOTETTO

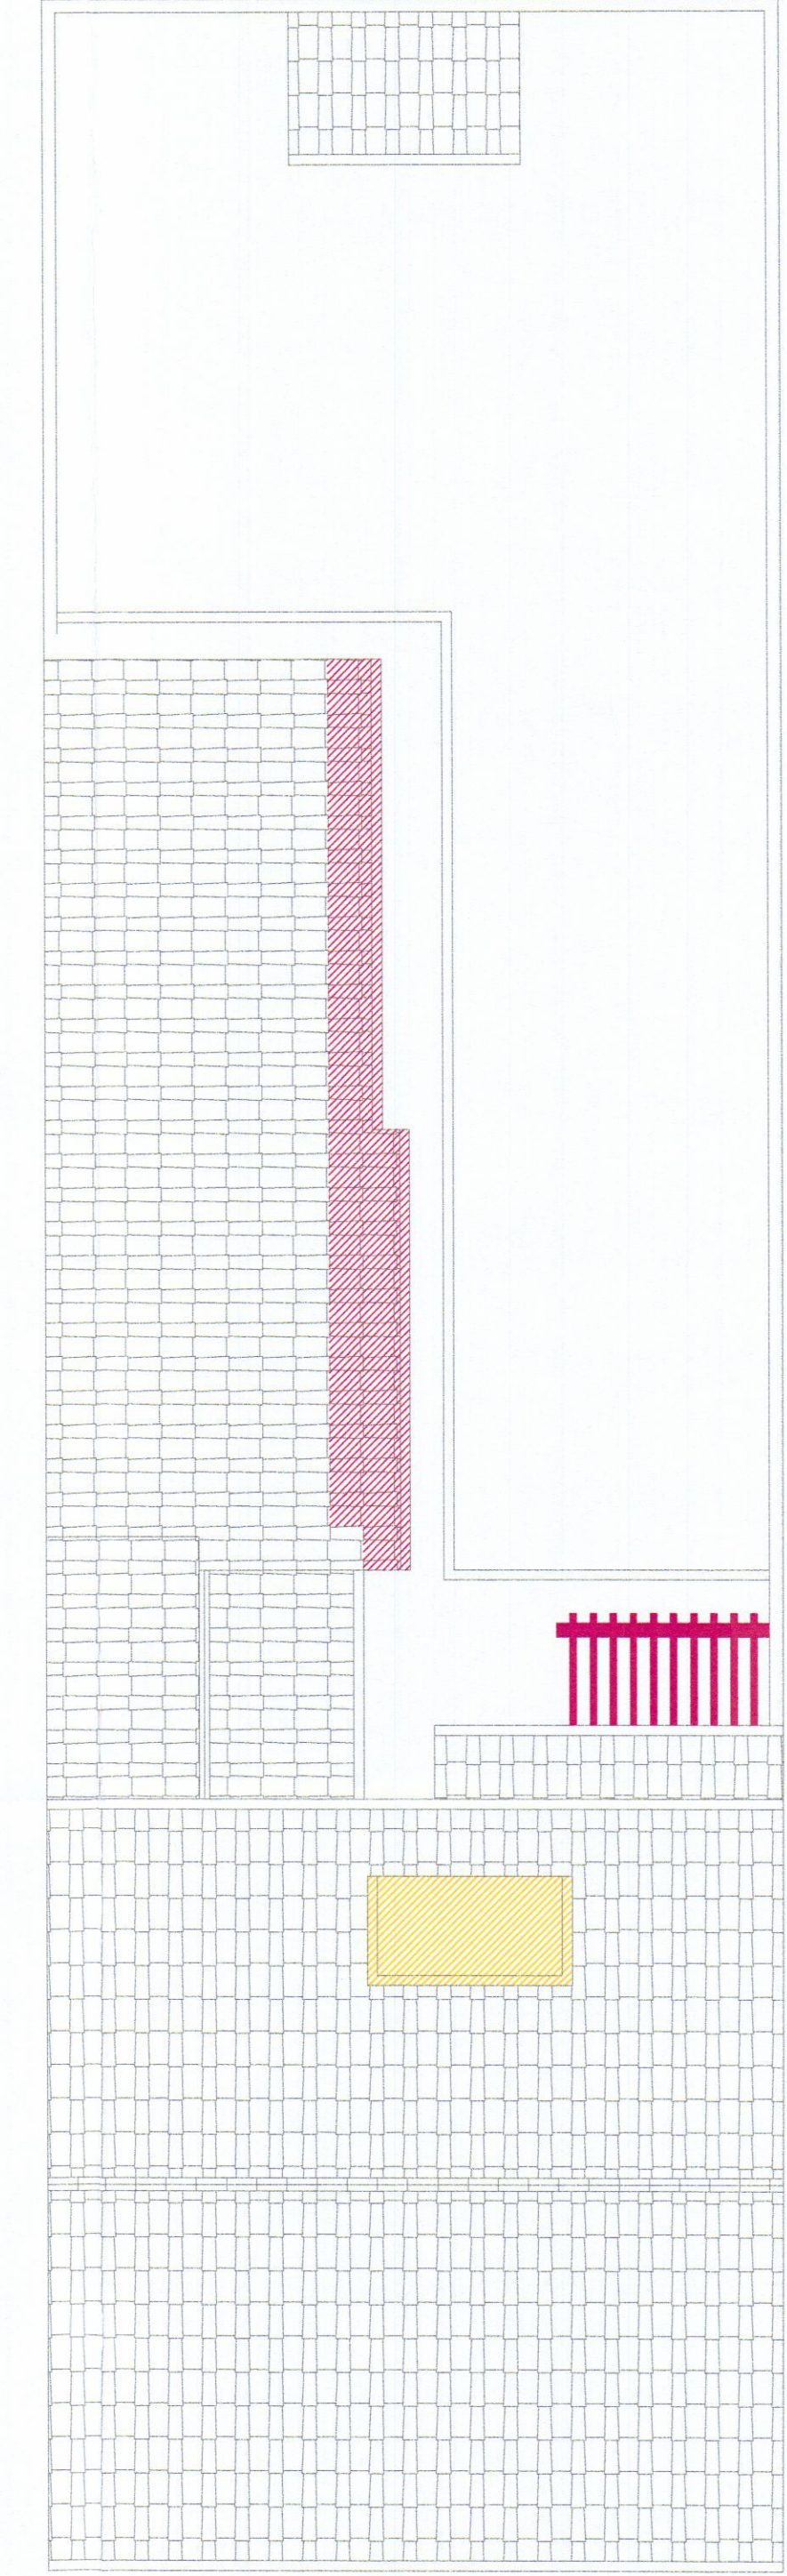


VIA FIRENZE
PIANTA COPERTURE

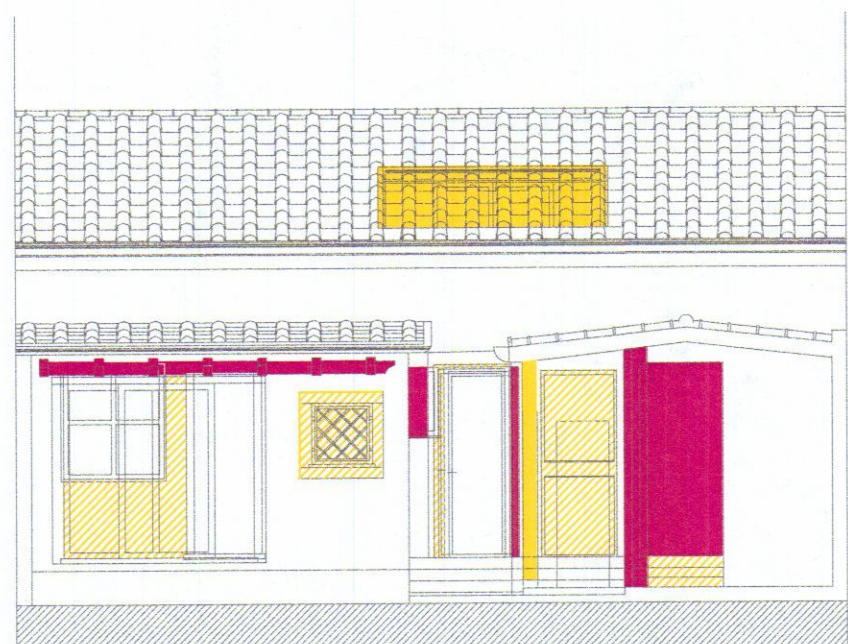


SEZIONE A-A'



SEZIONE B-B'

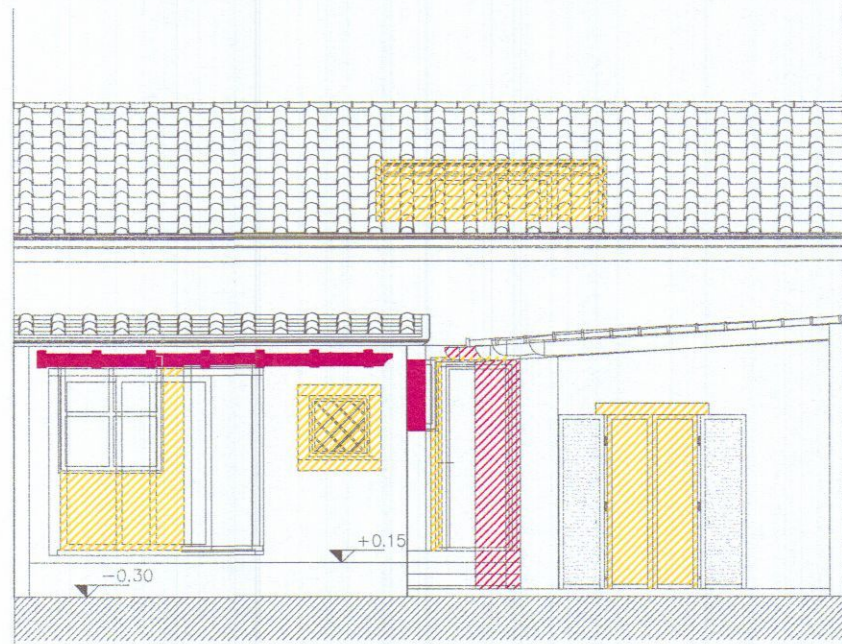

SEZIONE C-C'

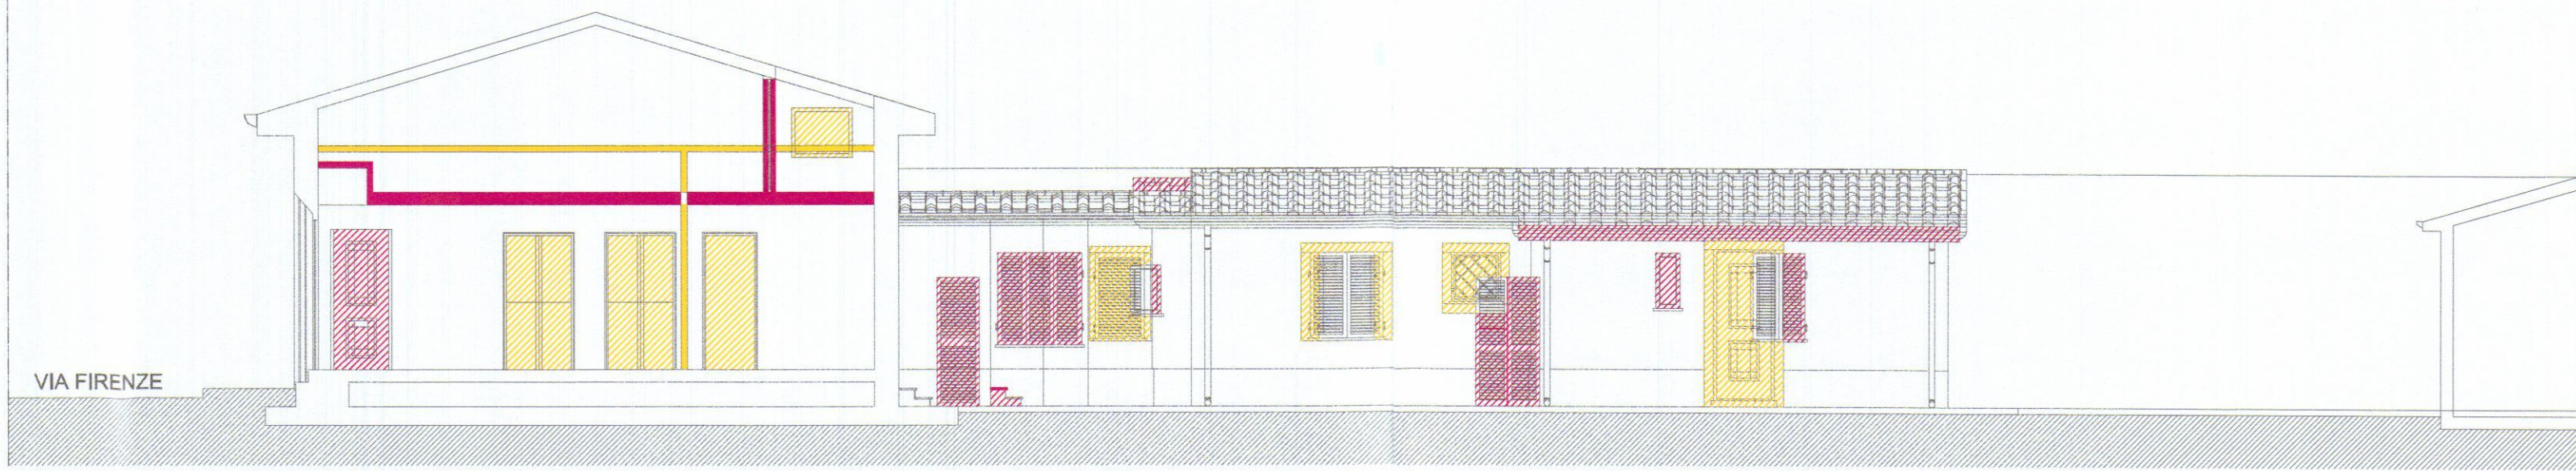

VIA FIRENZE
SEZIONE D-D'

Architectural floor plan of the ground floor (PIANTA PIANO TERRA) showing a building layout with various rooms, a garden, and a pergola. The plan includes dimensions, elevations, and area calculations. A red hatched area indicates a surface to be amplified, and a yellow hatched area indicates a surface to be demolished. The plan is oriented with Via Firenze at the bottom.

Key features and dimensions:

- Rooms and Areas:**
 - Superficie in ampliamiento: 11,48 mq (red hatched area)
 - Superficie in demolizione: 2,62 mq (yellow hatched area)
 - giardino di proprietà (garden of property)
 - PAVIMENTAZIONE PERGOLATO (pergola paving)
- Dimensions and Elevations:**
 - Overall width: 11,86 m
 - Overall depth: 11,52 m
 - Room dimensions: 3,50 m, 3,45 m, 3,65 m, 6,30 m, 5,90 m, 6,50 m, 3,30 m, 1,10 m, 0,92 m, 0,74 m, 2,68 m, 1,35 m.
 - Elevations: $\pm 0,20$, $\pm 0,30$, $\pm 0,15$, $\pm 0,00$.
- Other Labels:**
 - Pertinenza esistente non oggetto di intervento (existing pertinence not subject of intervention)
 - Altezza sottogrona: 4,45 m (ceiling height)
 - Altezza sottogrona: 13,30 m (ceiling height)
 - VIA FIRENZE (street name)



5 GEN. 2012

Studio di Architettura **martelli**

COMUNE DI CARRARA

Via Firenze N°13 - Marina di Carrara

RISTRUTTURAZIONE EDILIZIA

Il Committente

Sig. Paolo Paladini

Il Progettista

Arch. Enrico Martelli



Architetto
MARTELLI
Enrico

STRALCIO PLANIMETRICO

DATI CATASTALI

FOGLIO: 104

MAPPALA: 67-33

SUB: 1-2

DATA

26.11.2011

SCALA

1:500

TAV.

U

Elaborazione grafica realizzata con Autocad LT 2007 - Elaborati non riproducibili senza autorizzazione

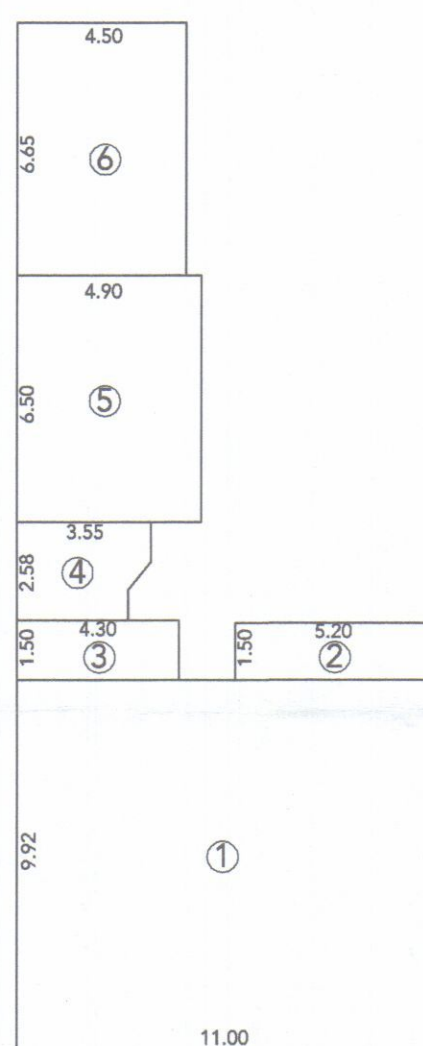


TABELLA SUPERFICI E VOLUMI DI PROGETTO				
N°	dimensioni	SUL	H	Volume
1	mt 9,92 x 11,00	mq 109,12	mt 4,12	mc 449,57
2	mt 5,20 x 1,50	mq 7,80	mt 2,95	mc 23,01
3	mt 1,50 x 4,30	mq 6,45	mt 19,02	mc 60,88
4	mt 2,58 x 3,55	mq 8,47	mt 2,95	mc 24,98
5	mt 6,50 x 4,90	mq 31,85	mt 2,95	mc 93,95
6	mt 6,65 x 4,50	mq 29,92	mt 2,70	mc 80,79
TOTALE		mq 193,61		mc 733,18

Via Firenze

DOTAZIONE PARCHEGGI

Abitazioni 1,5 /100 mq.

SUL di progetto mq 193.61

U.I. di progetto n°3

parcheggi da reperire n° 3

per la dotazione di parcheggi da reperire si richiede deroga ai sensi dell'art. 7 comma 4 R.U.

nella planimetria generale vengono evidenziate le aree
parcheggio pubbliche nel raggio di 250 ml dal fabbricato



PLANIMETRIA GENERALE SCALA 1:500