


STUDIO ASSOCIATO DI ARCHITETTURA ARCH. BRUZZI A. - PUNTELLI M.		VIA SANTA MARIA N° 1 54033 CARRARA		TEL. 0585/779472 FAX. 0585/715114	
COMMITTENTE:		COOP. EDILIZIA "LE BETULLE"			
PROGETTO:		LABORATO GRAFICO ALLEGATO AD UTENZA DI CONDOMINIO EDILIZIO RISTRUTTURAZIONE DI EDIFICIO ADIBITO A CIVILE ABITAZIONE SITO IN - CARRARA, Via Monte D'Arme			
OGGETTO:		PROSPETTI NORD-OVEST, NORD-EST e SUD-EST (progetto)			
PROGETTISTA:		SCALA: 1: 100	DATA:	TAVOLA:	
ARCH. BRUZZI ALESSANDRO			APRILE 2006	2/2	

COMUNE DI CARRARA
SETTORE URBANISTICA
LABORATO GRAFICO
allegato ad istanza di CONDOMINIO EDILIZIO
LR 57/04 n° 135... esaminato dal
Nucleo di Valutazione C.d.L. 14/2/06
Provvedimento di Sanzione n°
Il Responsabile del procedimento
(Arch. P. Punzani)




Architetto
BRUZZI
Alessandro


PROSPETTO NORD - OVEST(progetto)

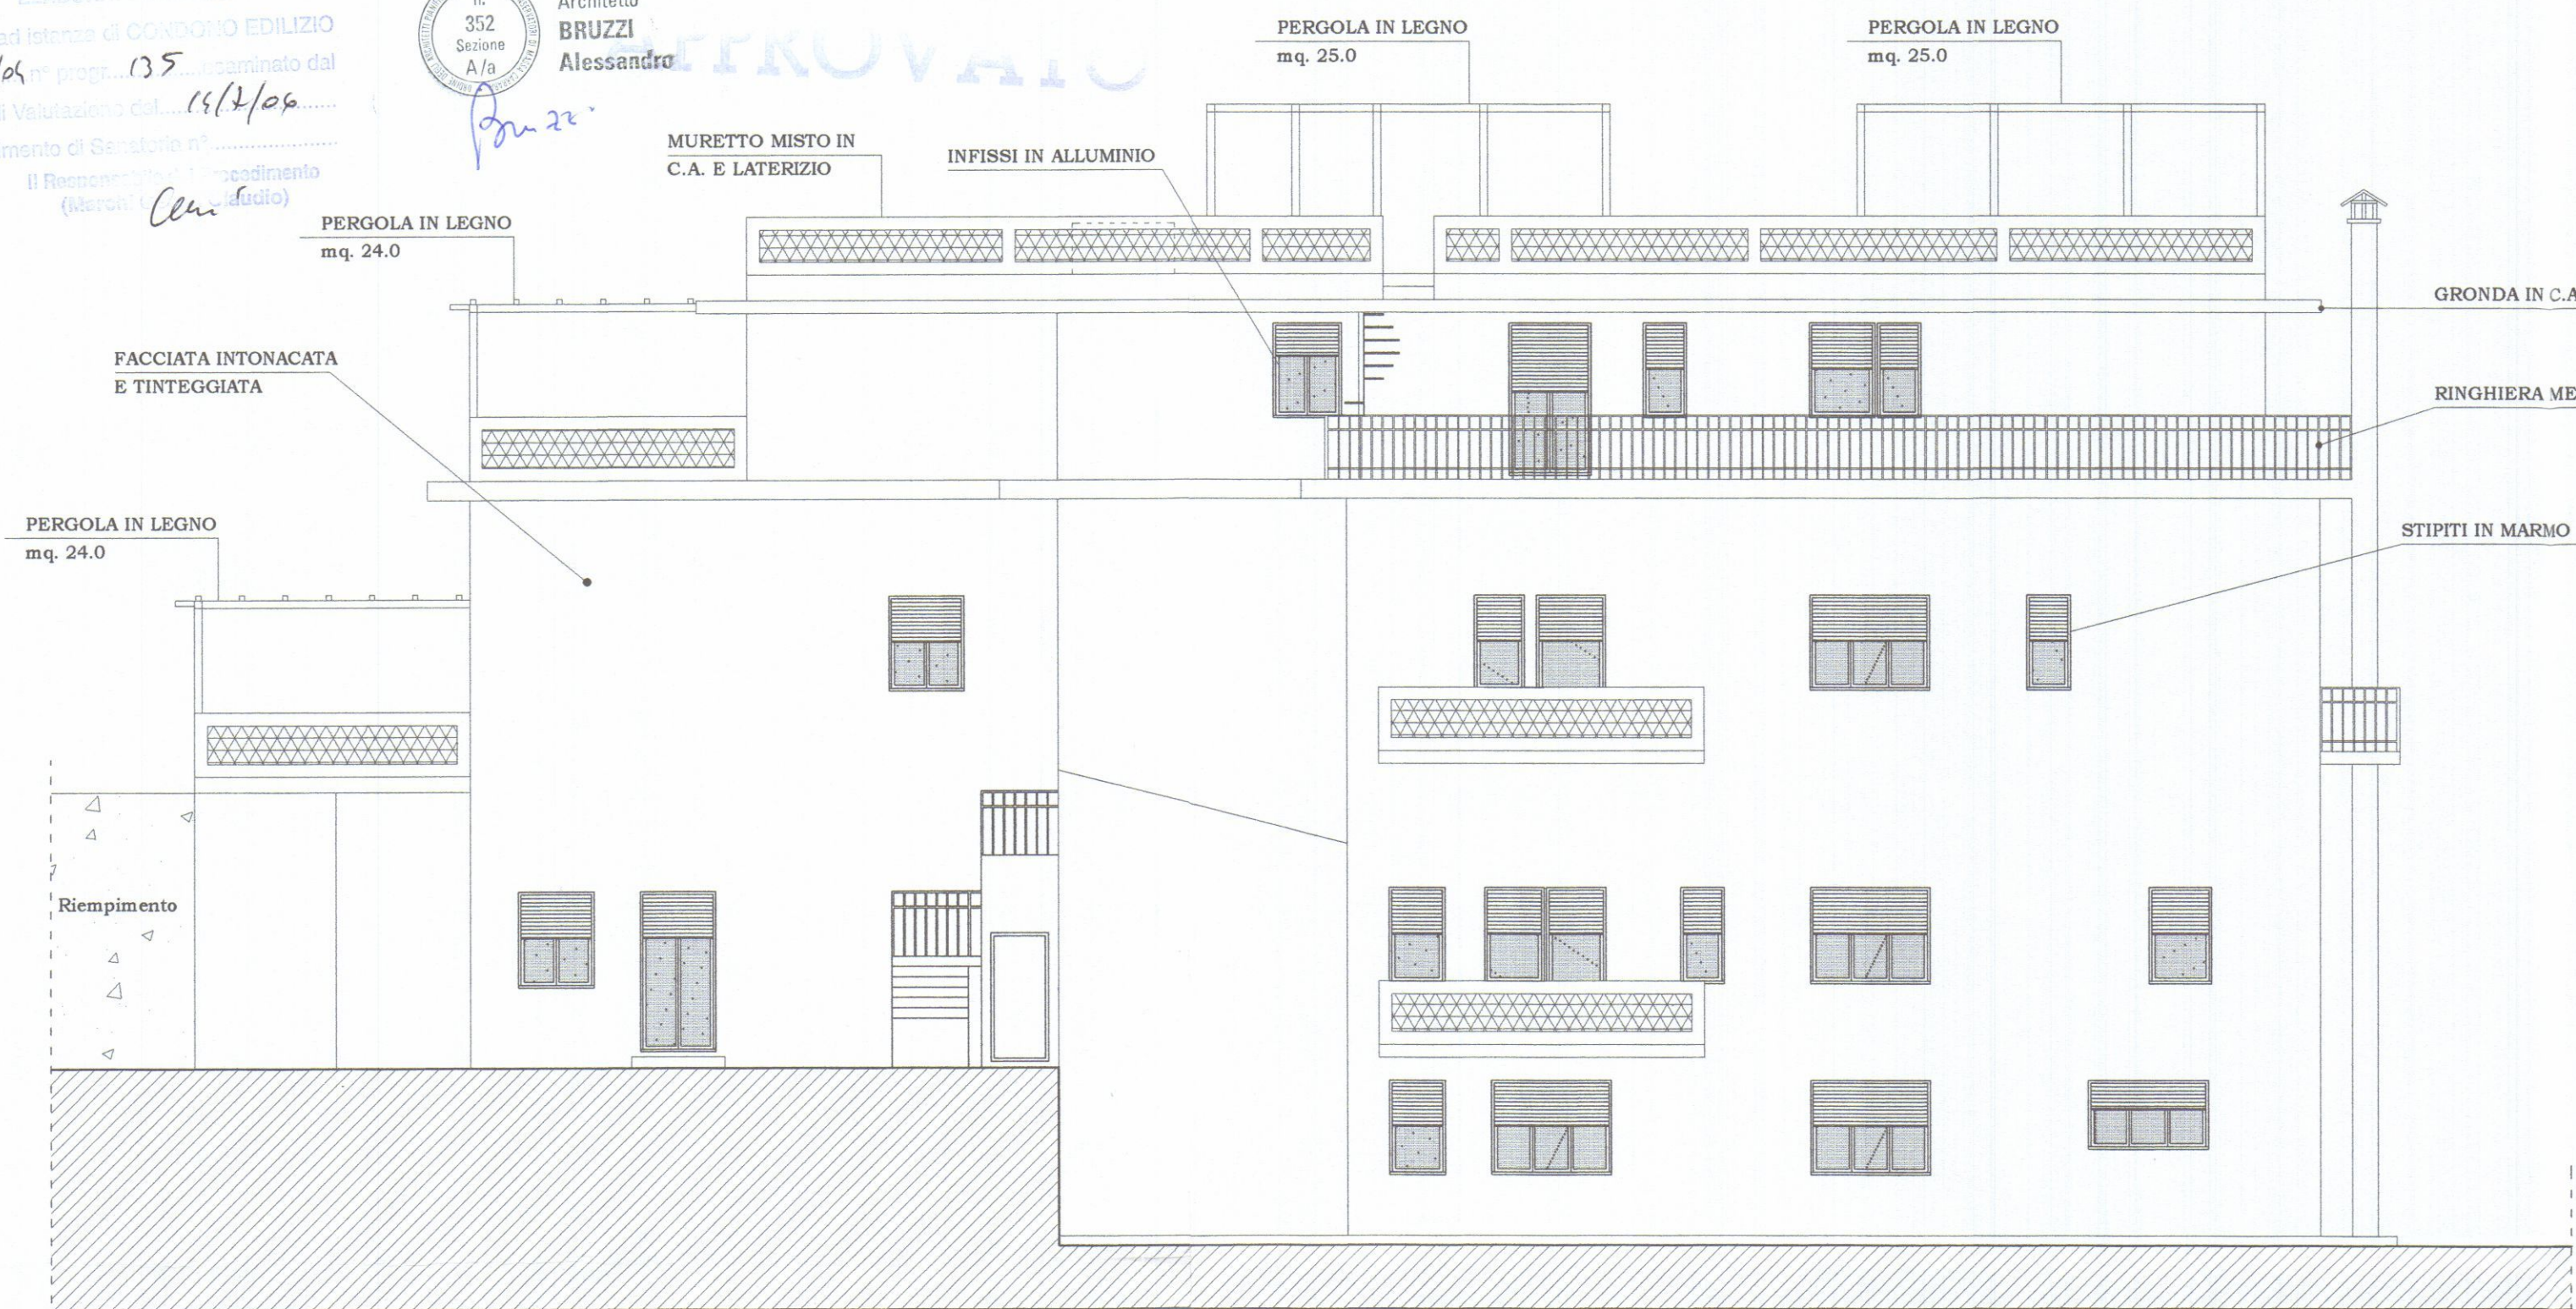

PROSPETTO NORD - EST(progetto)

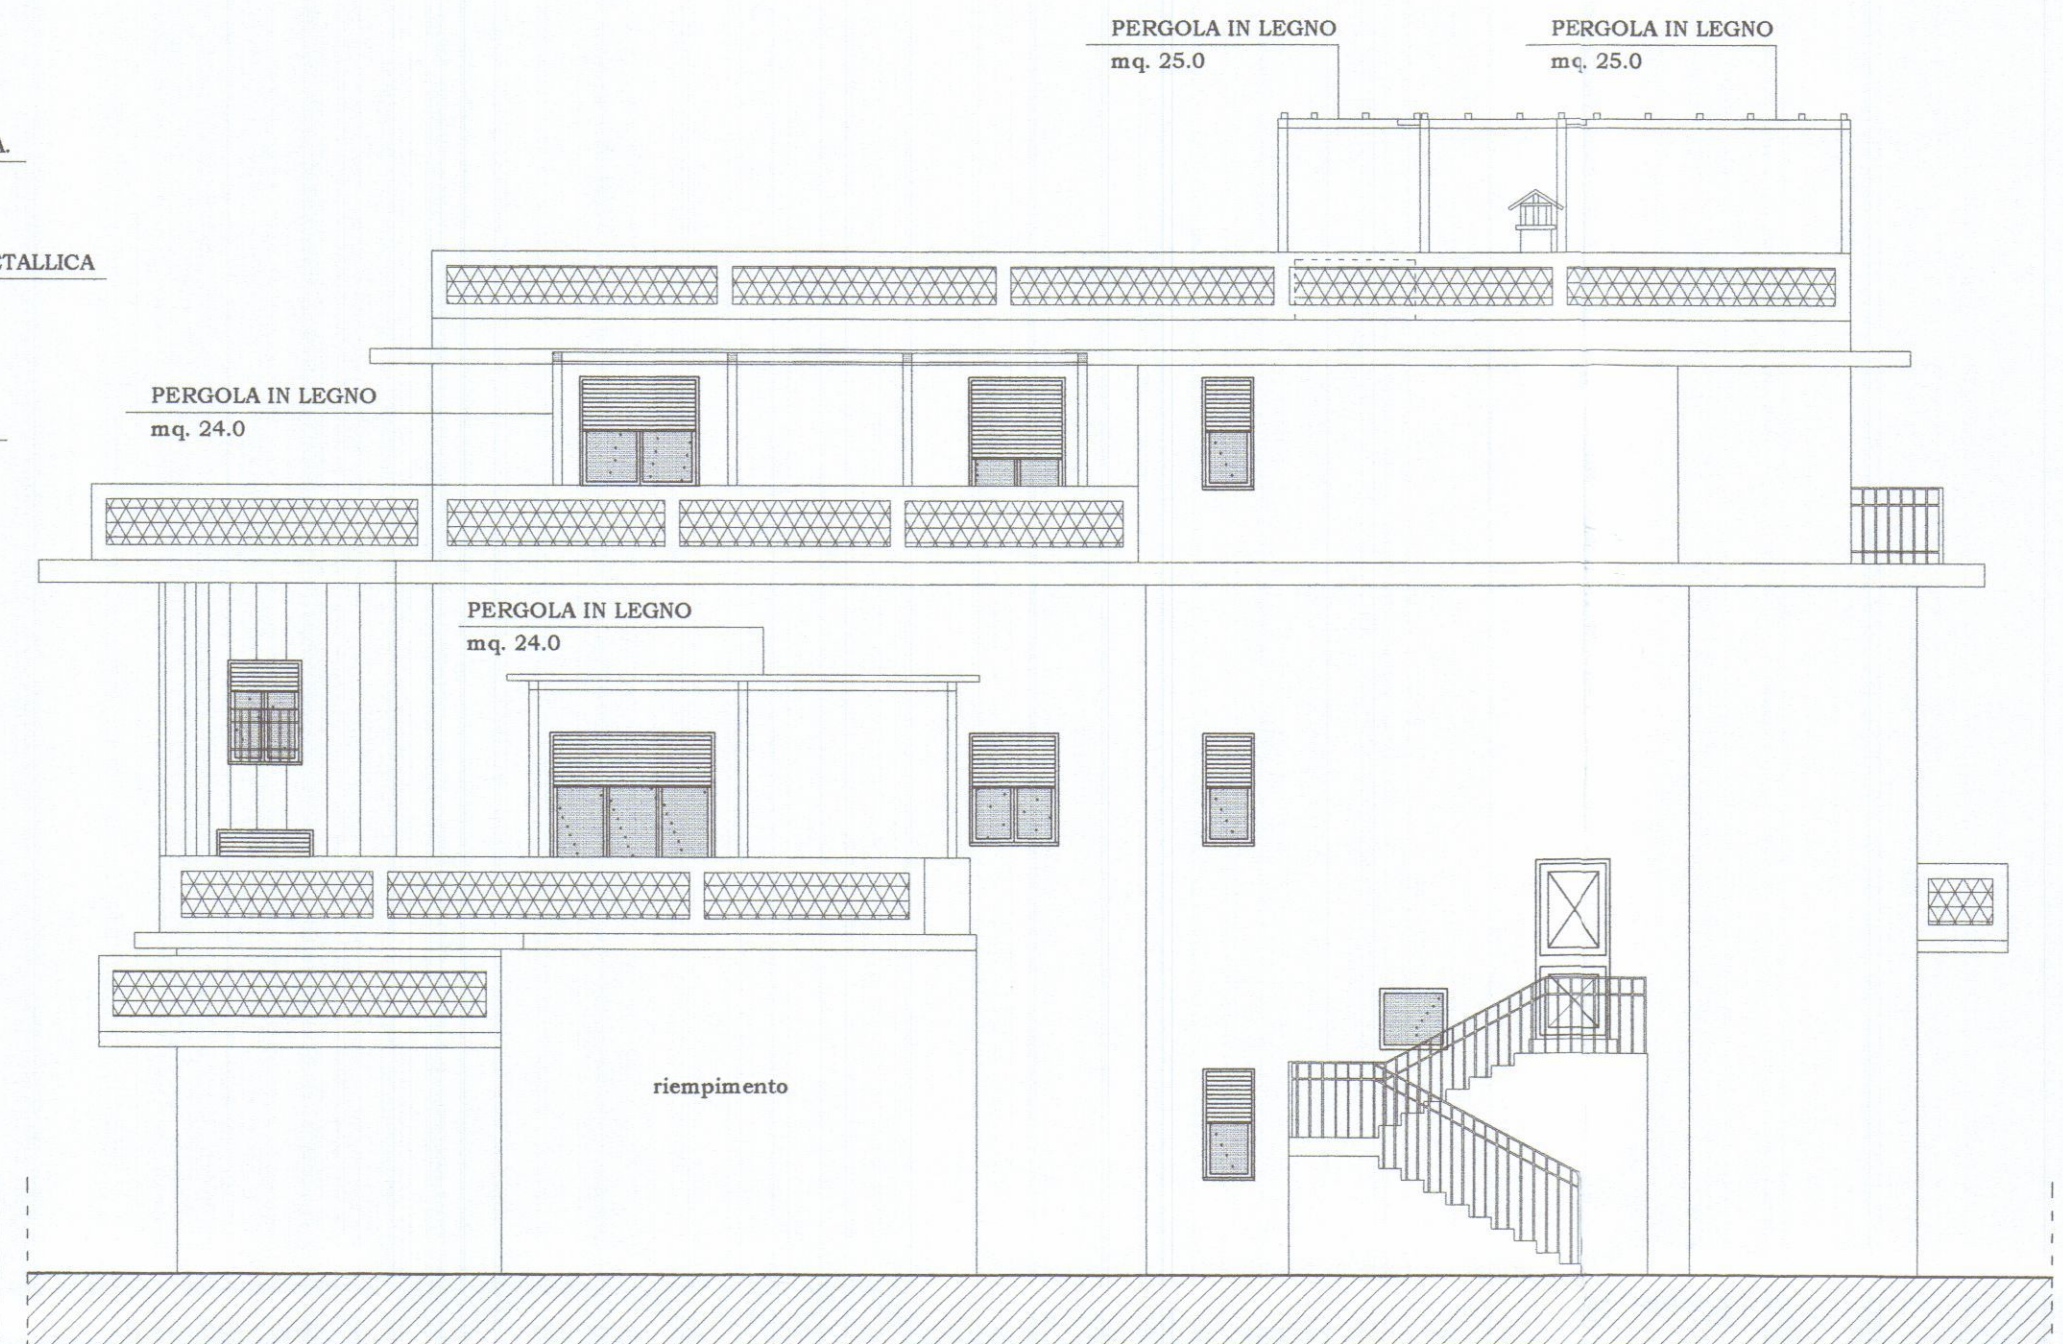

SEZIONE A - A (progetto)

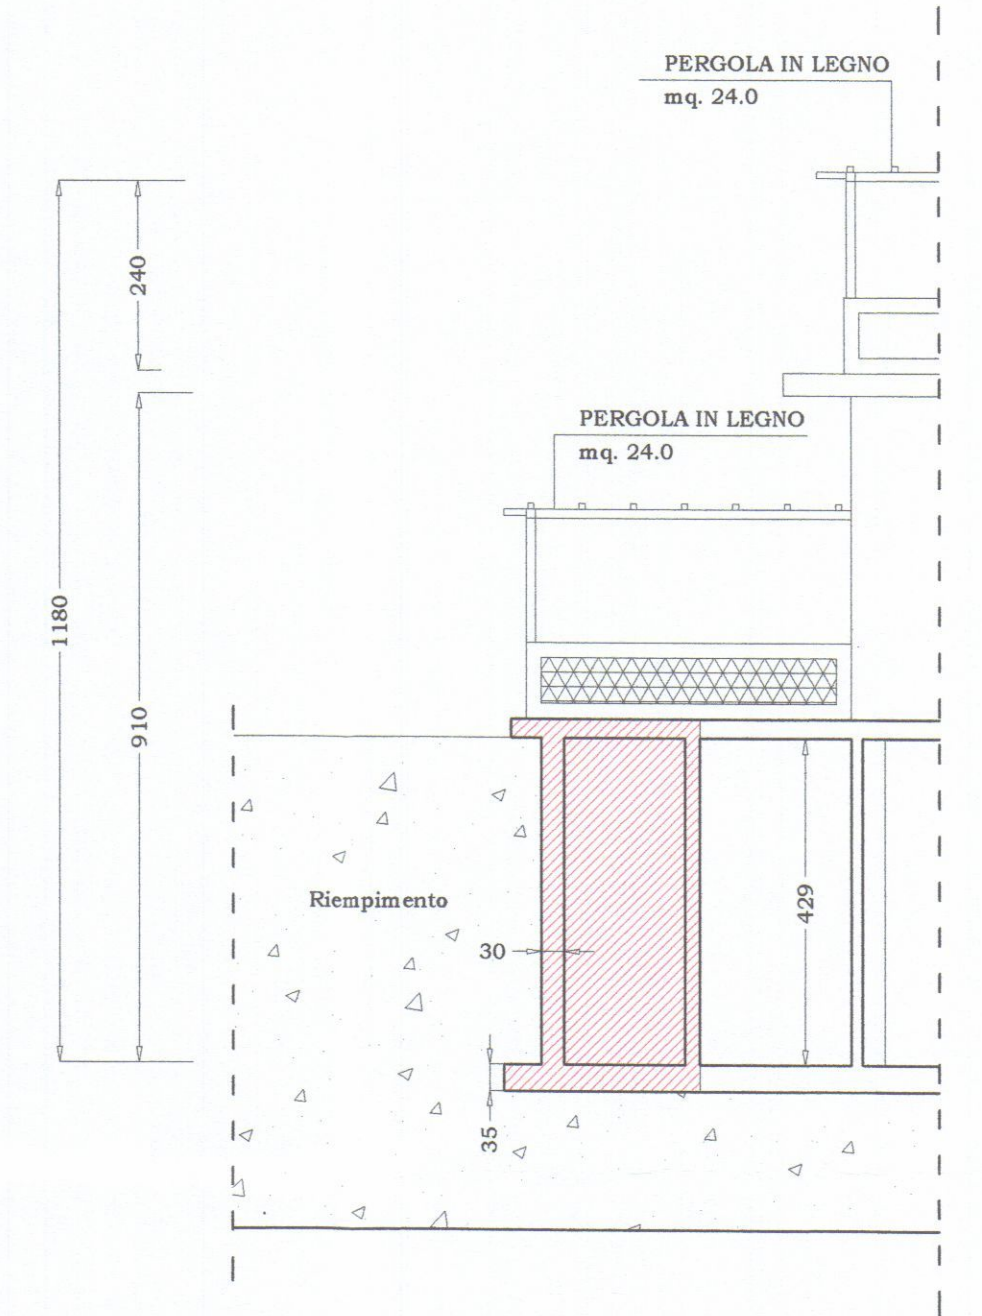


STUDIO ASSOCIATO DI ARCHITETTURA ARCH. BRUZZI A. - PUNTELLI M.		VIA SANTA MARIA N° 1 54033 CARRARA		TEL. 0585/779472 FAX 0585/71514	
COMMITTENTE: COOP. EDILIZIA "LE BETULLE"					
PROGETTO: <i>LABORATO GRAFICO ALESSANDRO</i> RISTRUTTURAZIONE DI EDIFICIO ADIBITO A CIVILE ABITAZIONE SITO IN CARRARA, Via Monte D'Arme					
OGGETTO: PIANTE PIANO SEMINTERRATO - TERRA - PRIMO (progetto)					
PROGETTISTA: ARCH. BRUZZI ALESSANDRO		SCALA: 1: 100	DATA: APRILE 2006	TAVOLA: 1/2	



STRALCIO CATASTALE
FG. 31, MAPP. 871 - 932

SCALA 1: 1000

PIANTA PIANO TERRA

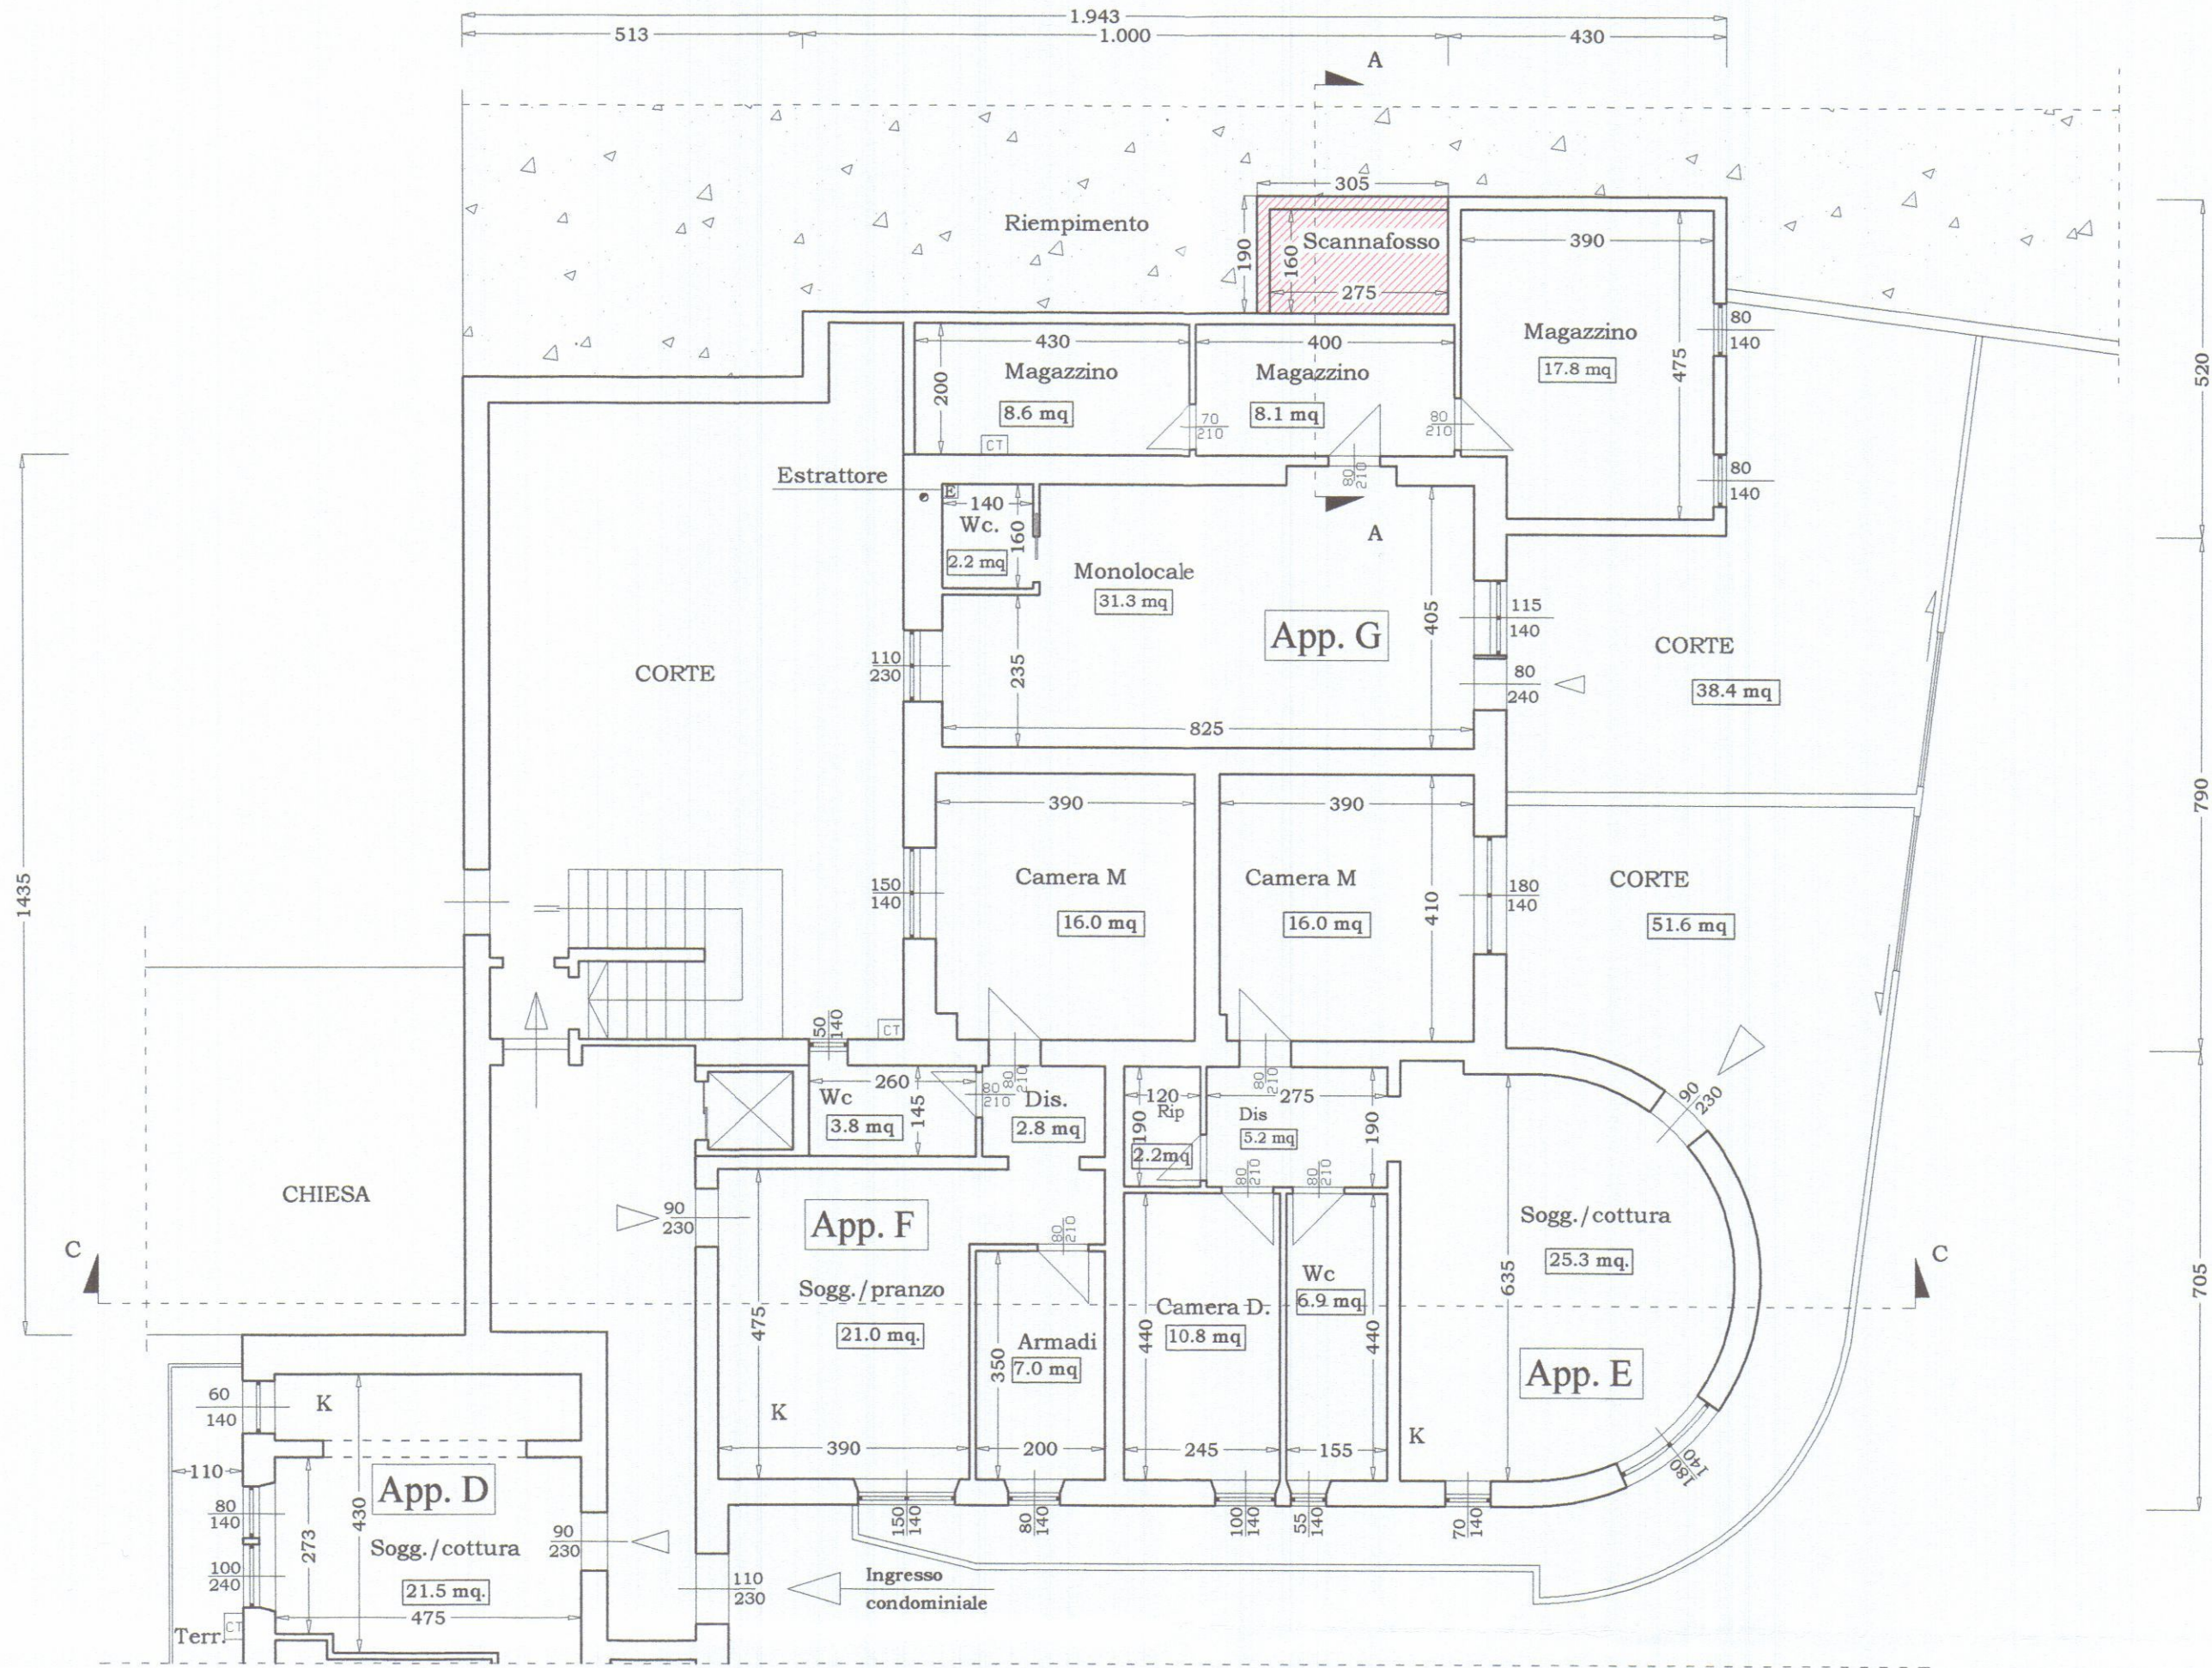

PIANTA PIANO PRIMO

