

Studio Tecnico

Via Mazzini civ. n. 18
54033 Carrara (MS)
Tel. 0585 / 776113



DEL BIANCO

Geometra Riccardo Del Bianco
Carrara

Tav. U

Progetto :

APPROVATO

FRAZIONAMENTO DI UNITA' IMMOBILIARE

Immobile in Carrara Via C. Fontana n. 11

FOGLIO 43 MAPPALE 25 SUB. 9

Committente: TESSA ENZO



COMUNE DI CARRARA

SETT. URBANISTICA


Approvato dal Sindaco alla deliberazione
indicata nella deliberazione n. 117 del 14/9/99

elab. grafico di cui alla Comm. n. 27 del 21/9/99 Tav. n. 14

L' Istruttore Tecnico
Marchi Geom. Claudio

Il Tecnico

ESTRATTO DI MAPPA CATASTALE
SCALA 1:1000

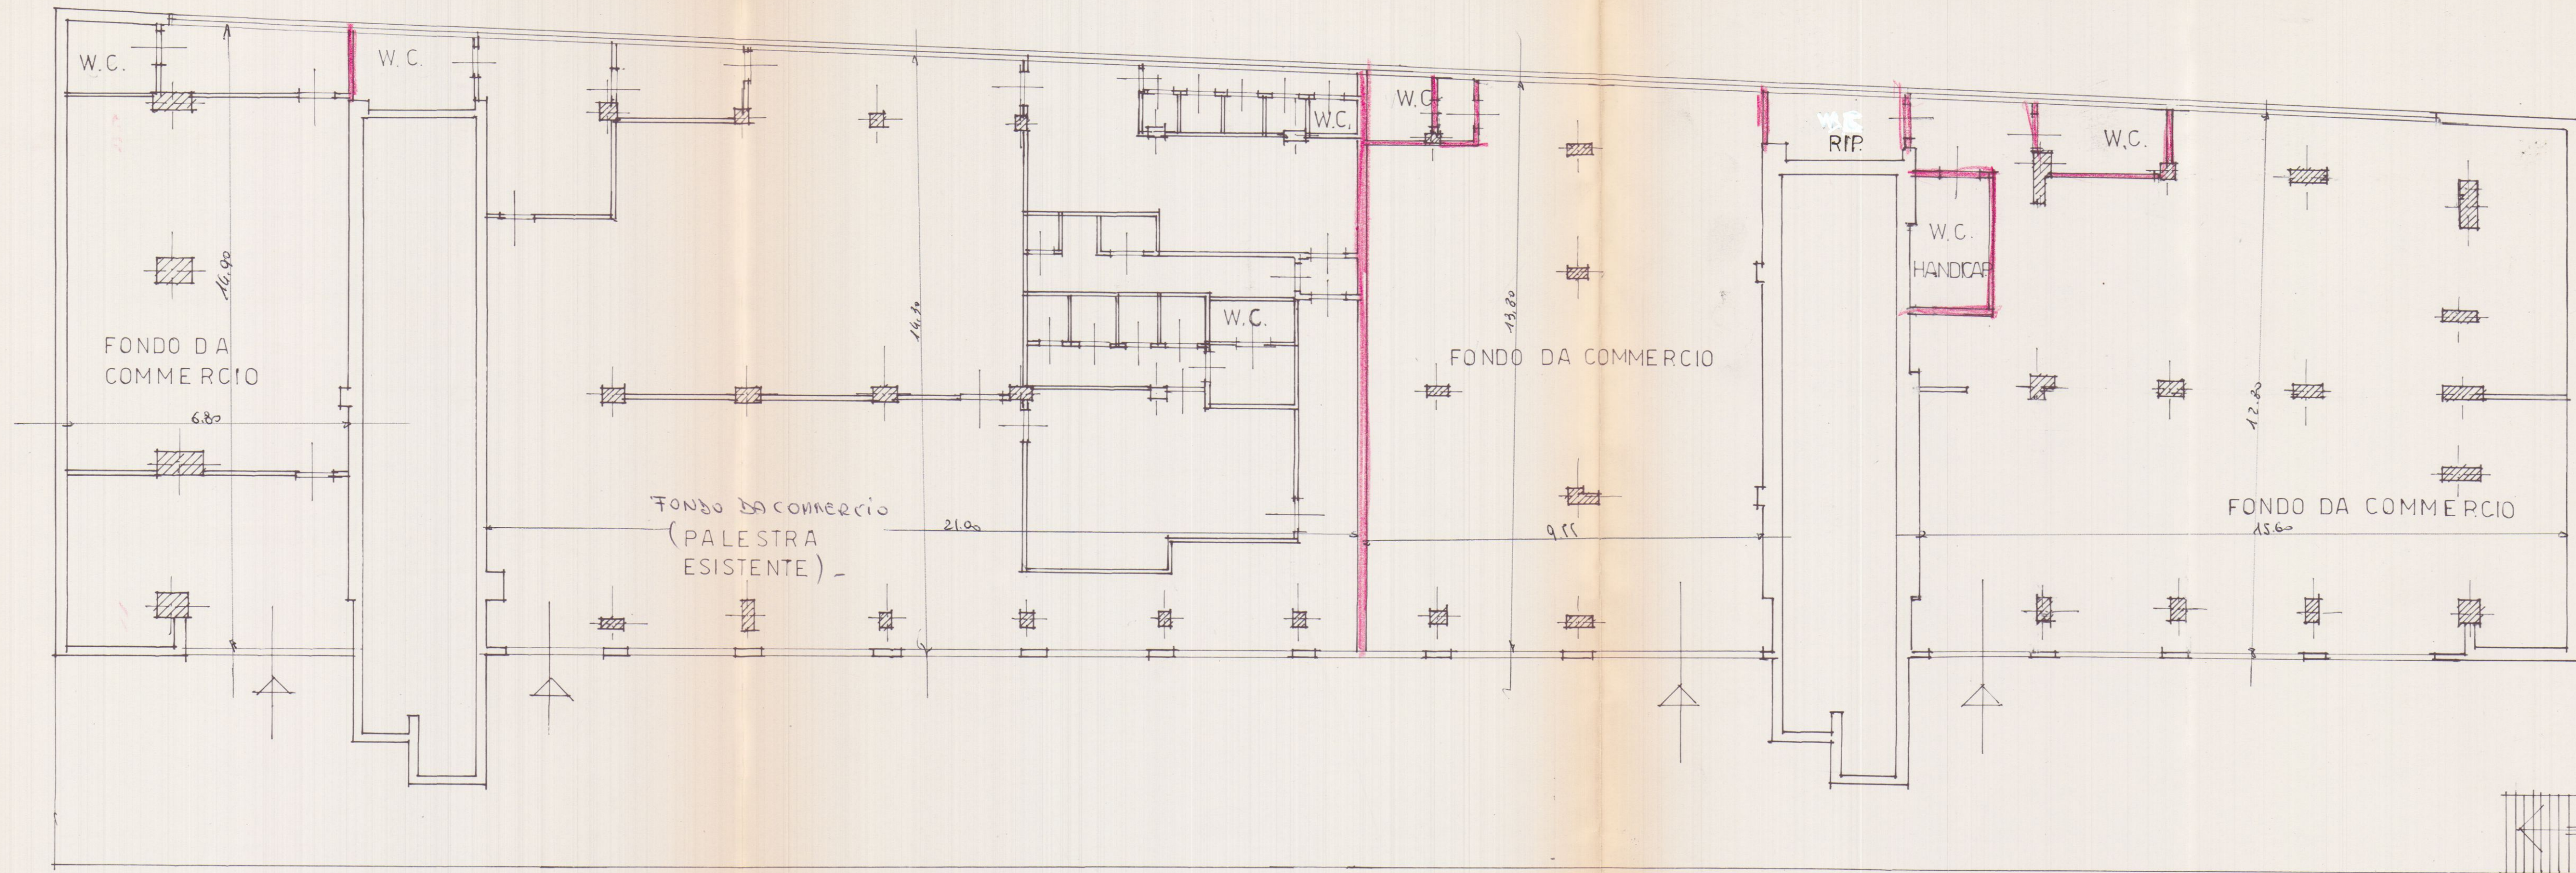

PIANTA PIANO TERRA

SCALA 1:100