


sistemazione attuale

PIANTA PIANO TERRA RIALZATO

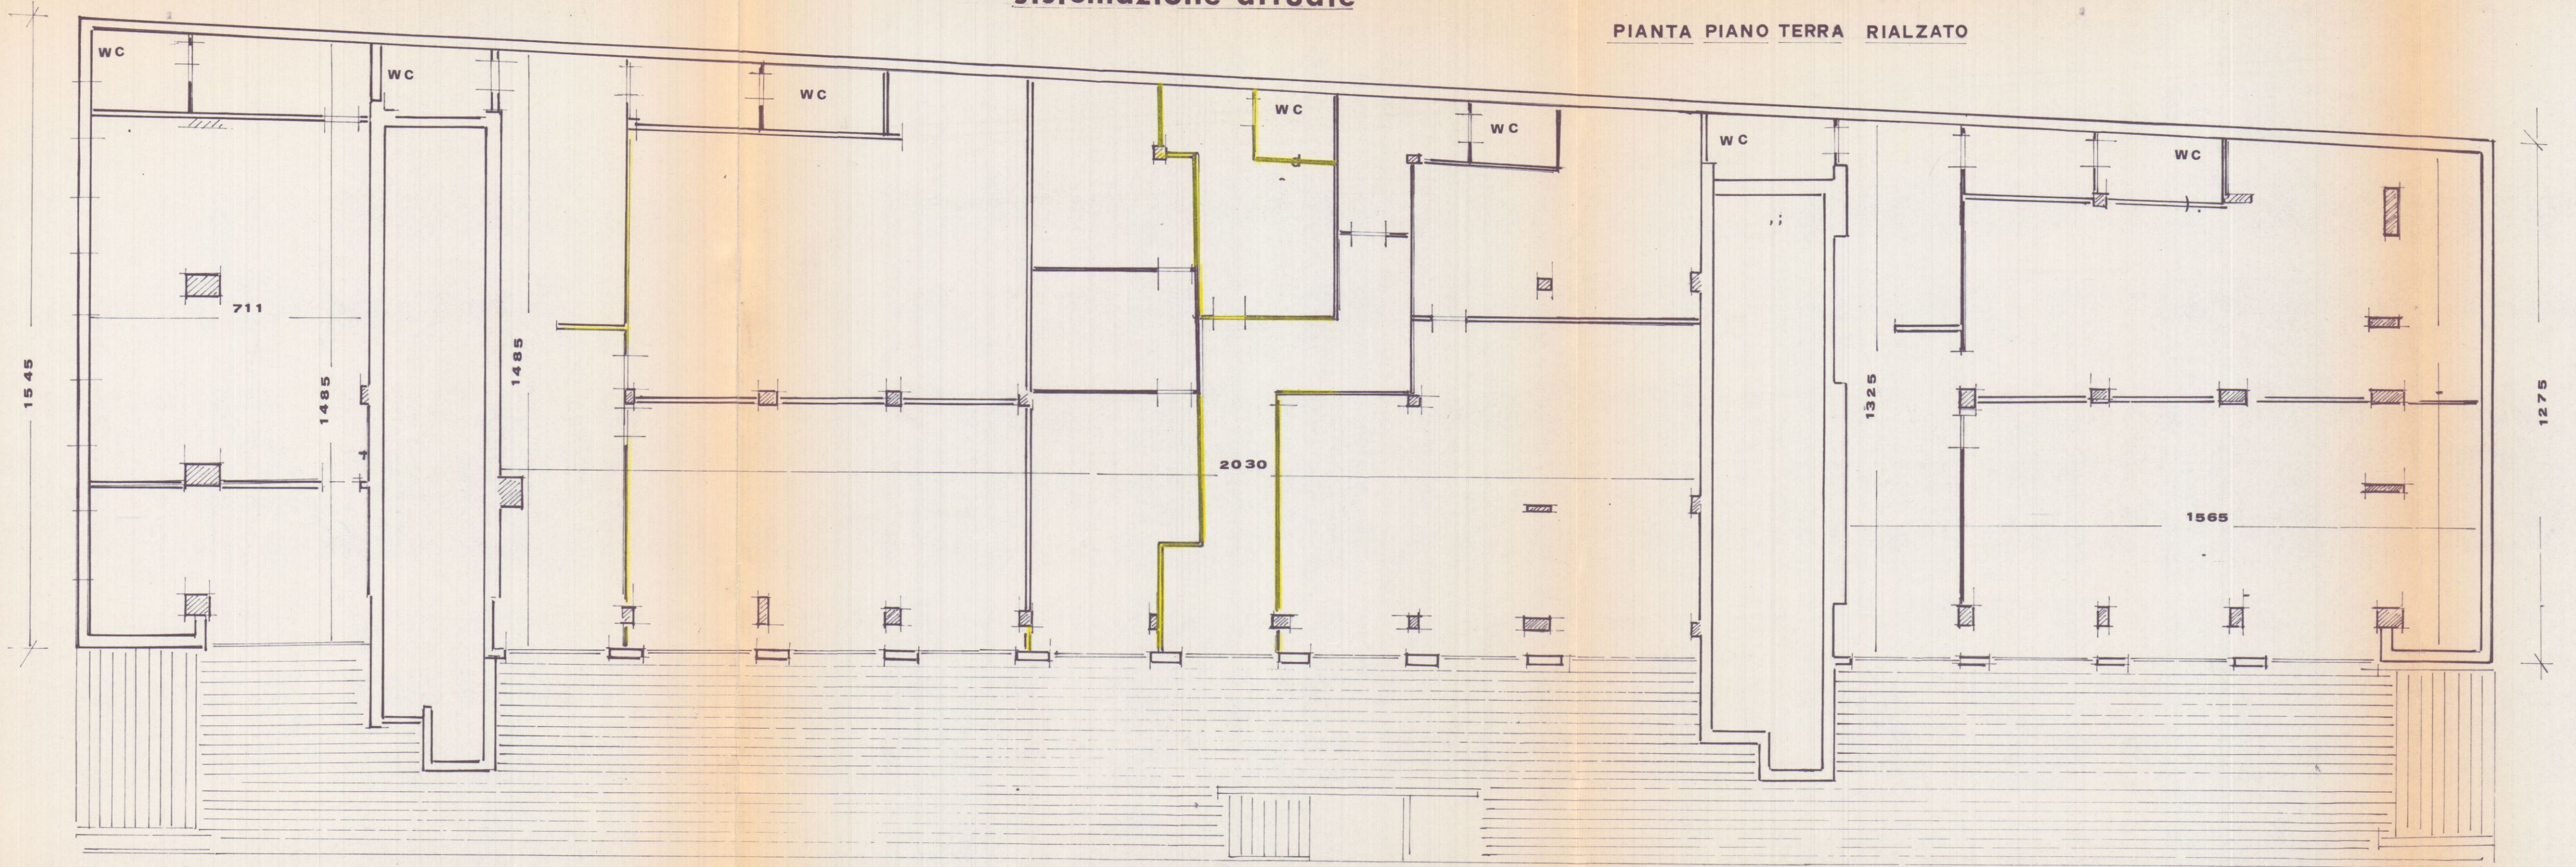

planimetria U.ta' Immob.re - v. carlo fontana, 9

p.ta' tessa enzo

scala 1:100

fog 43 mapp. 25 sub. 9

NUOVA SISTEMAZIONE

