

Geom. BACCHINI FERDINANDO
Via Lunense 10 c - tel. 69.335
MARINA DI CARRARA

PROGETTO DI GABINA ELETTRICA sul mapp 253

Prop. Ditta Ceccarelli Adamo e figli

27 SET. 1978

TECNICO

Ferdinando Bacchi



1 SOLUZIONE
SOSPESO




STRALCIO PLANIMETRICO


del foglio N° 65 SCALA 1:1000

1


	SUPERFICI	h	VOLUME
1	5,50 x 4,25 = 23,40	4,20	98,30 mc

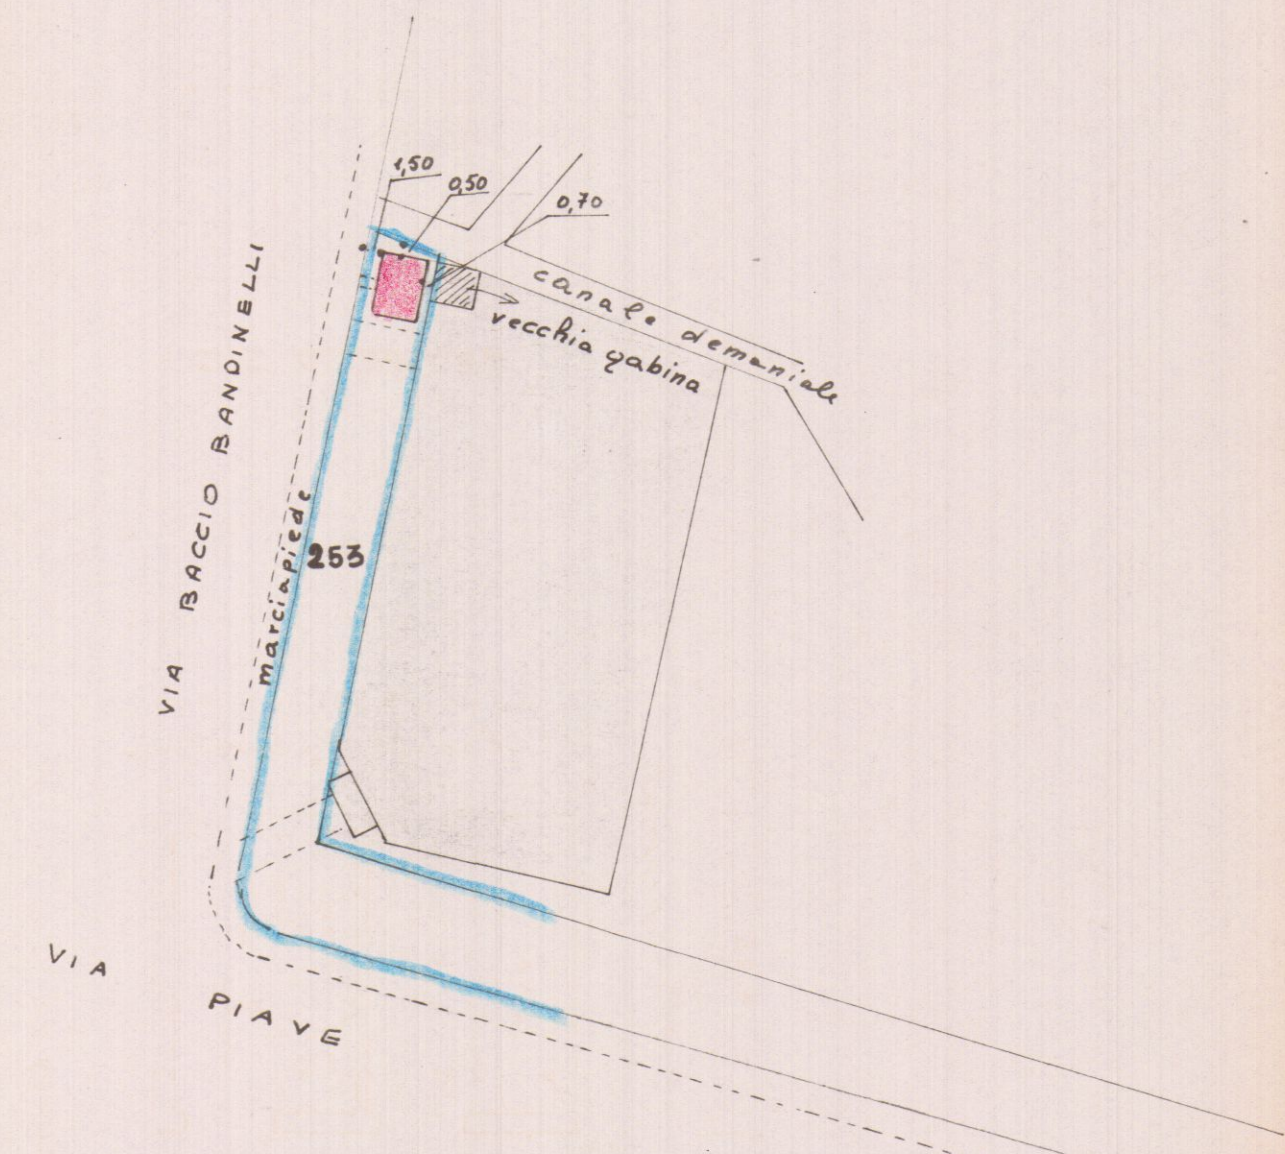


SVILUPPO PLANIMETRICO SCALA 1:500

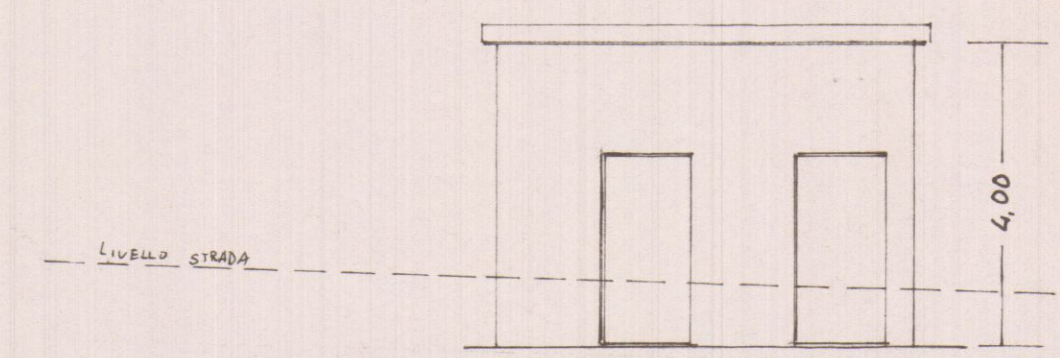


PROSPETTO SUD

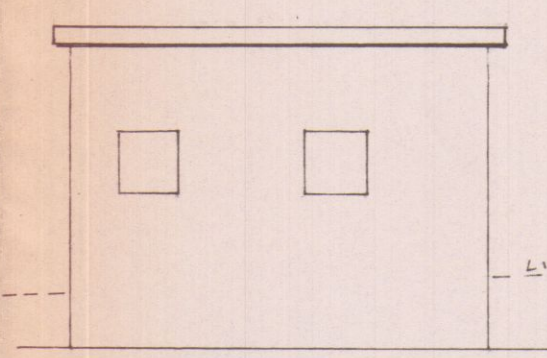


PROSPETTO NORD

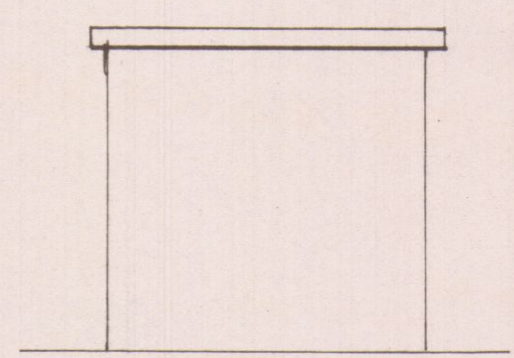

PROSPETTO EST e OVEST

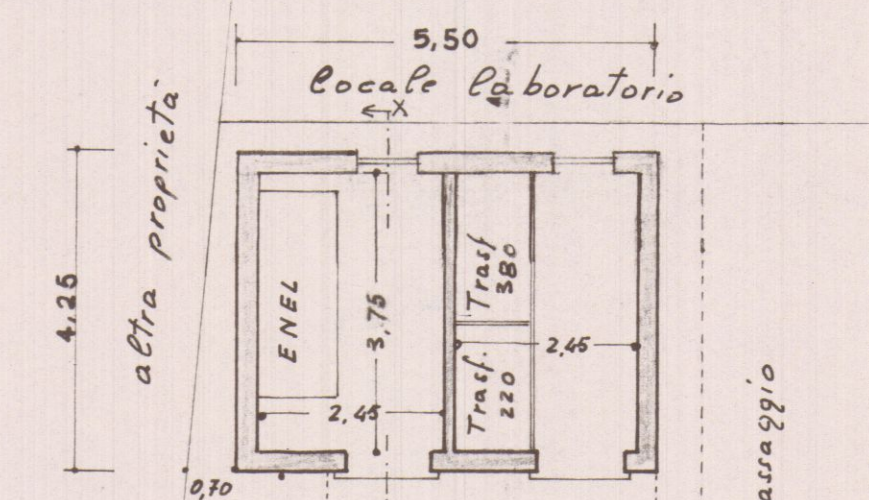

MARCIPIEDE VIA B. BANDINELLI

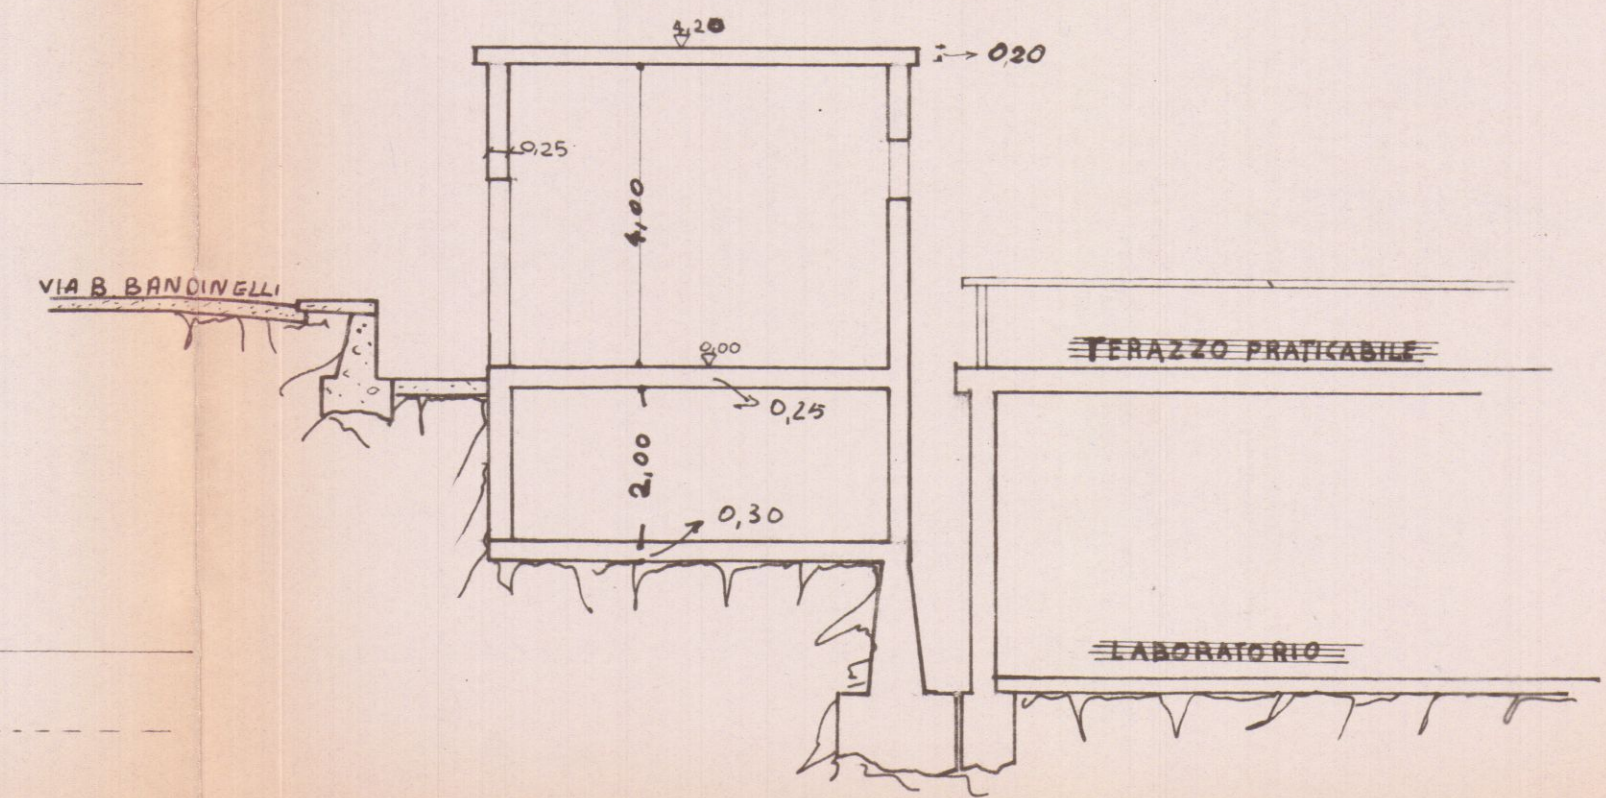

SEZIONE X-X

Geom. BACCHINI FERDINANDO
Via Lunense 10 c - Tel. 69.335
MARINA DI CARRARA

PROGETTO di VARIANTE DI GABINA ELETTRICA sul mapp 253

Prop. Ditta Ceccarelli Adamo e figli

2 GEN. 1979

IL TECNICO
(Geom. Bacchini Ferdinando)

Ferdinando Bacchi




2 SOLUZIONE



APPROVATO

20 NOV. 1979

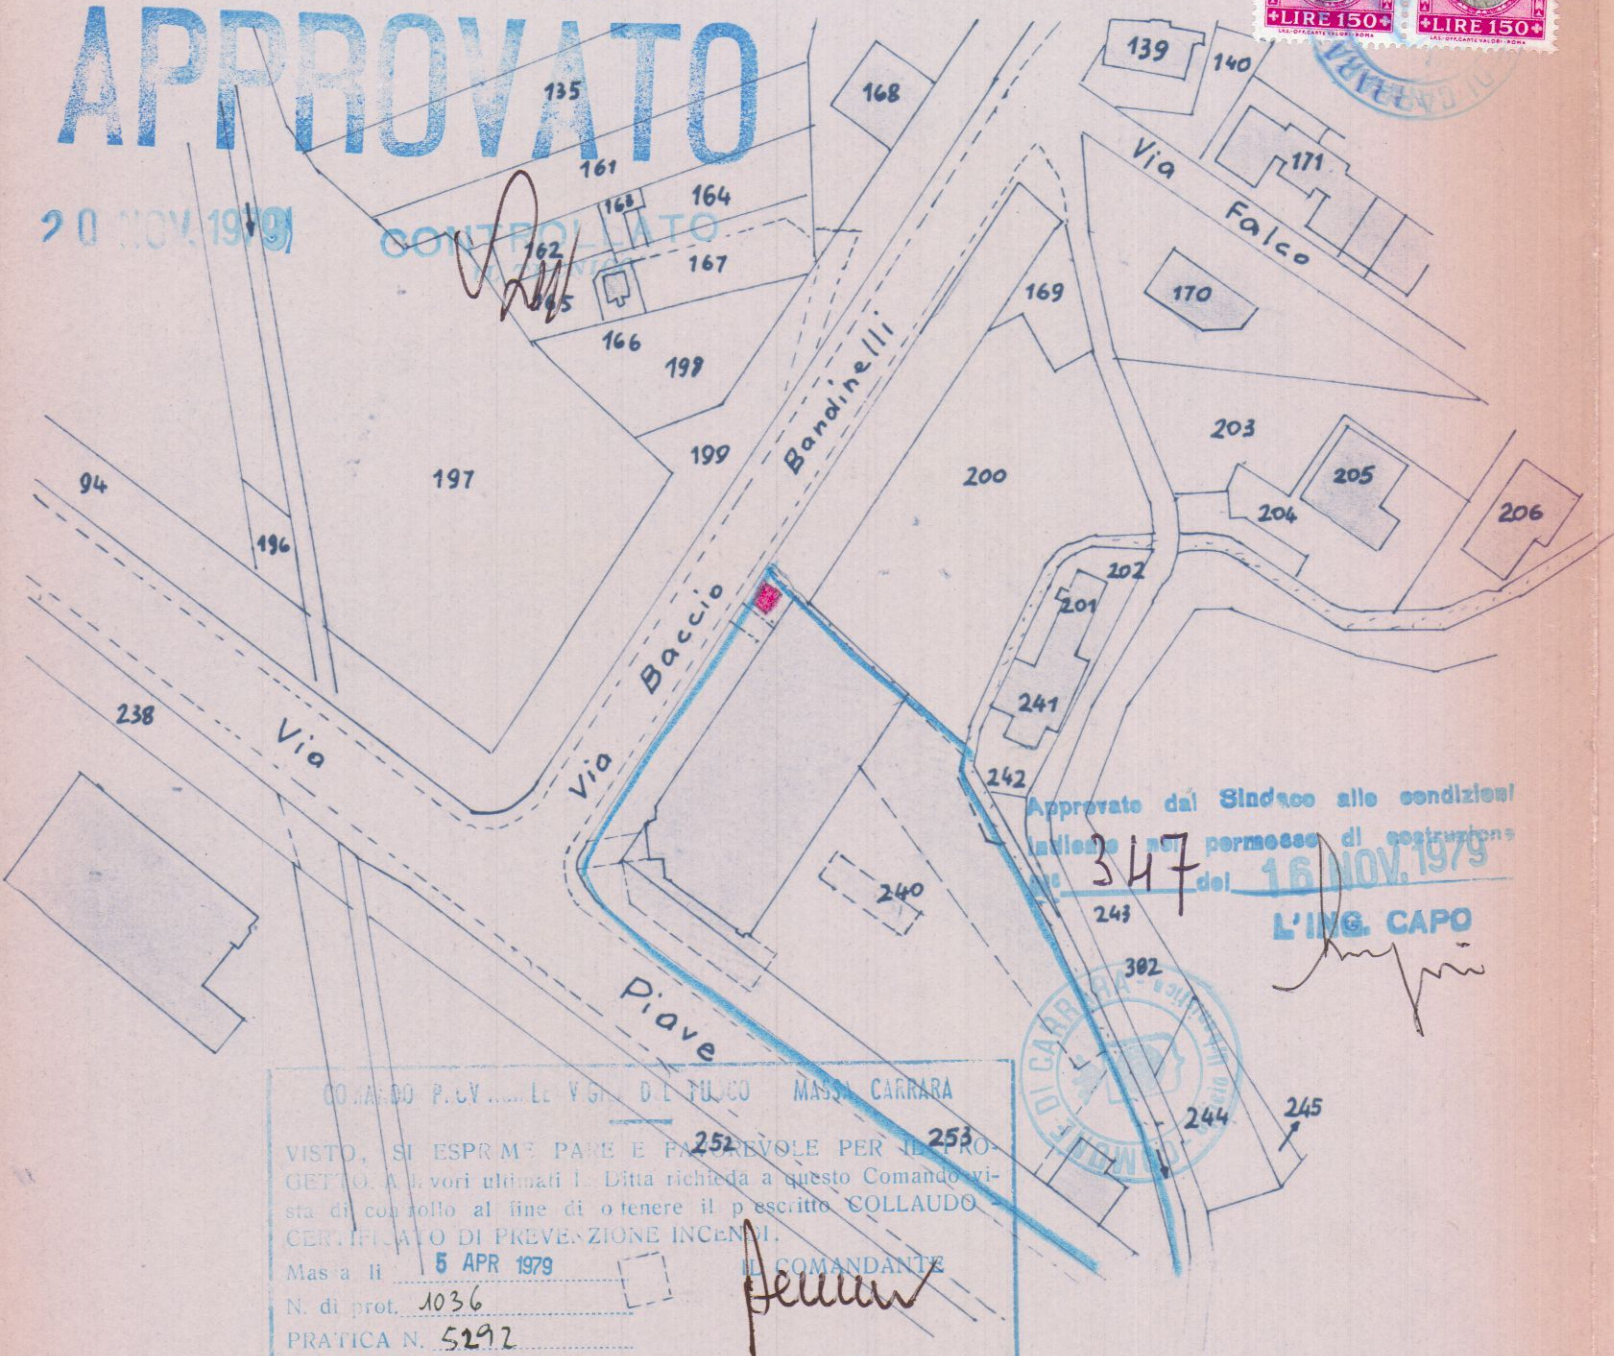


COMANDO P.C.V. - L. V. DI FALCO - MASSA CARRARA
VISTO, SI ESPRIME PARERE E P. 253 E' VOLE PER IL 253
GETTO E L. V. DI FALCO. Ditta richieda a questo Comando
sta di collaudo al fine di ottenere il prescritto COLLAUDO
CERTIFICATO DI PREVENZIONE INCENDI.
Mas a. il 15 APR 1979
N. di prot. 1036
PRATICA N. 5292

STRALCIO PLANIMETRICO



del foglio N° 69 SCALA 1:1000

1


	SUPERFICI	h	VOLU M
1	5,50 x 4,25 = 23,40	2,70	63,18 mc

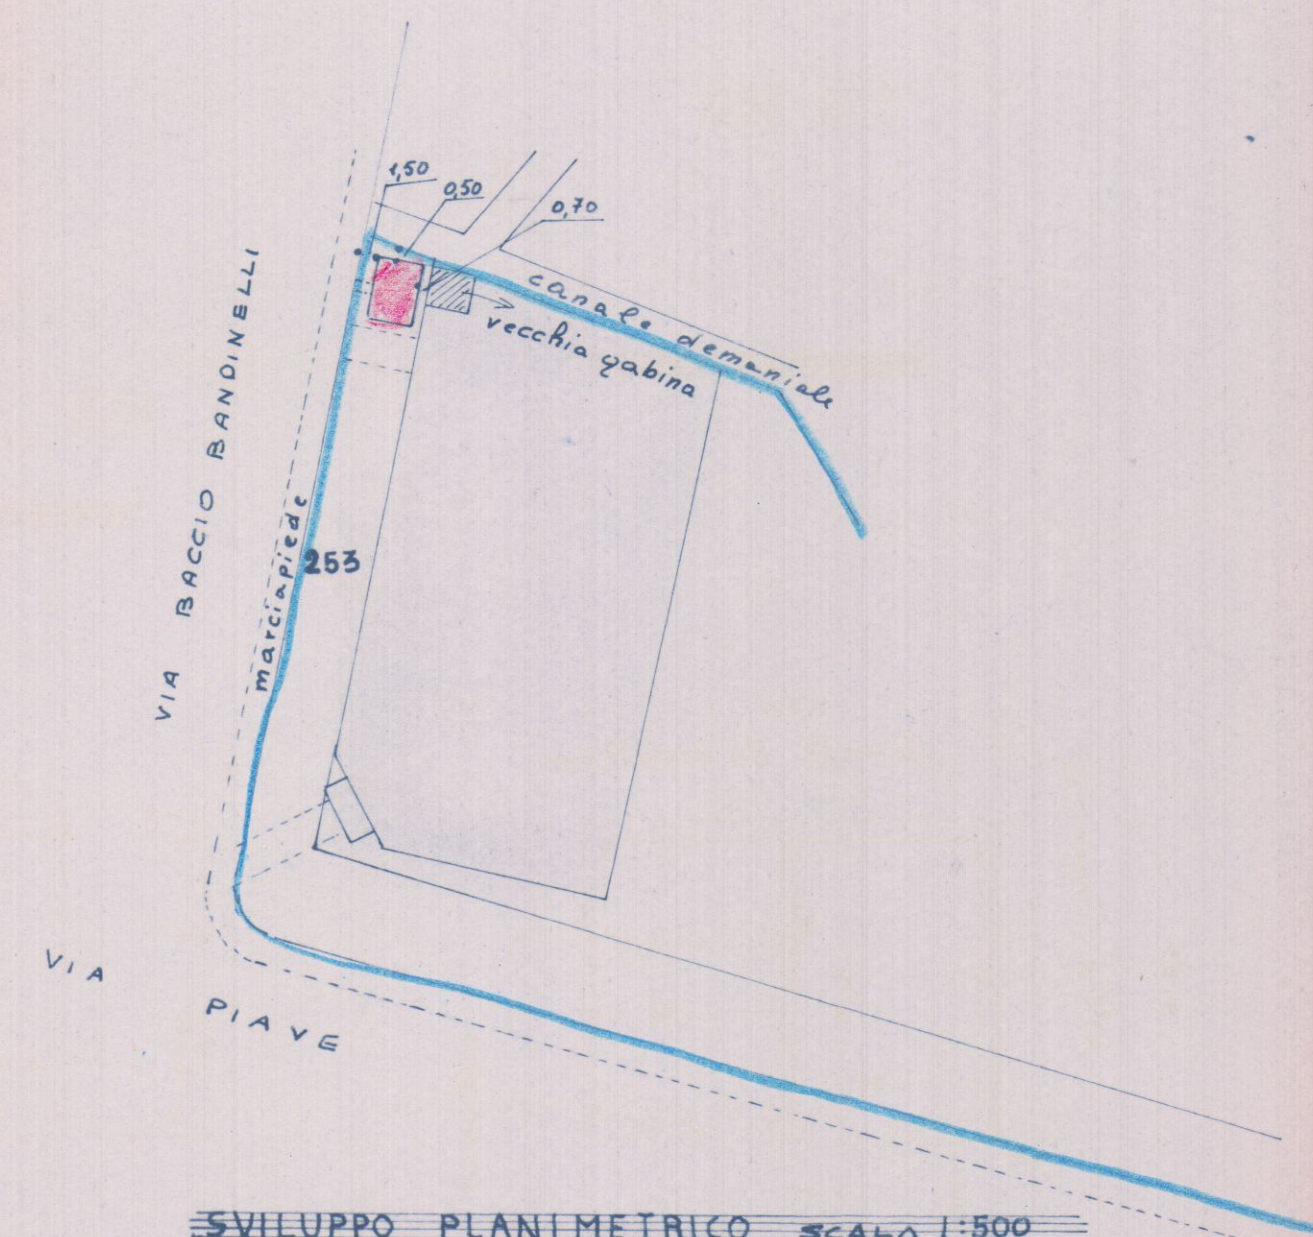


SVILUPPO PLANIMETRICO SCALA 1:500

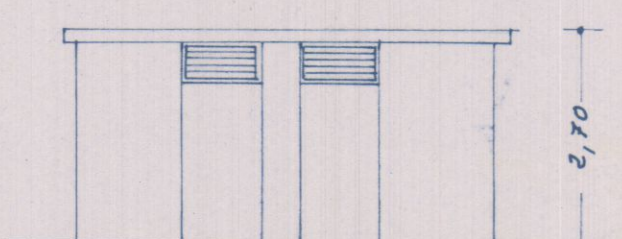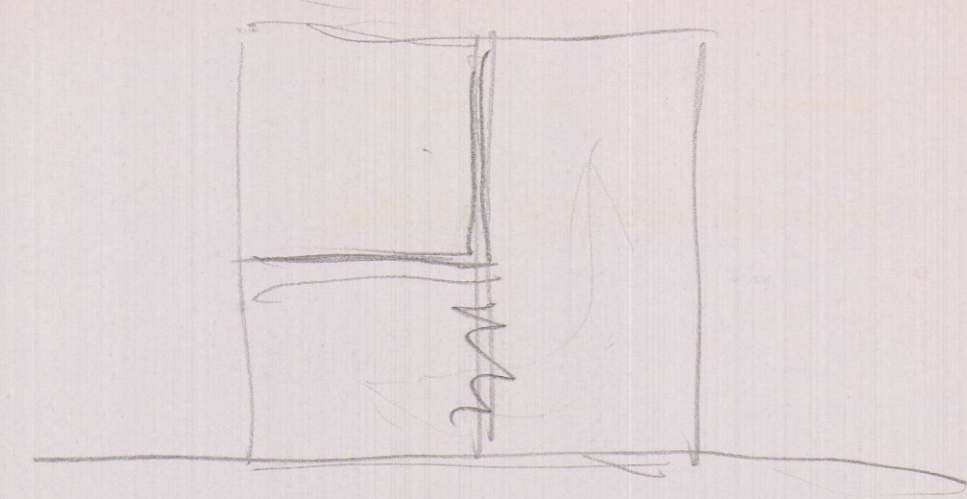


PROSPETTO OVEST

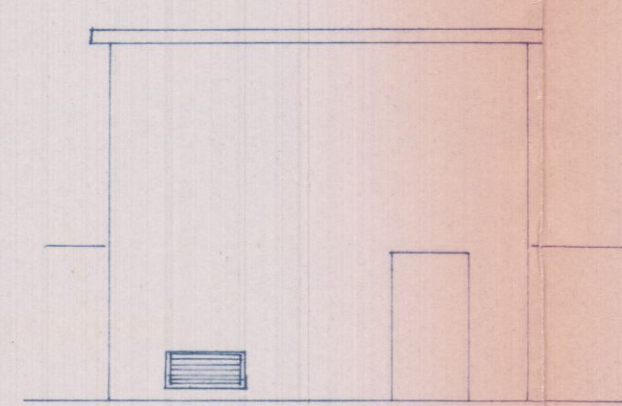


PROSPETTO EST

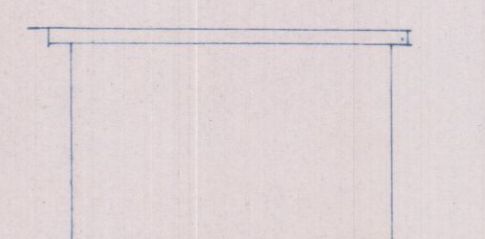

PROSPETTO SUD

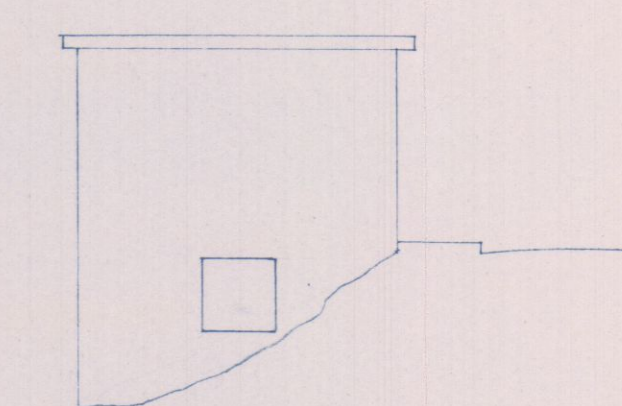


PROSPETTO NORD

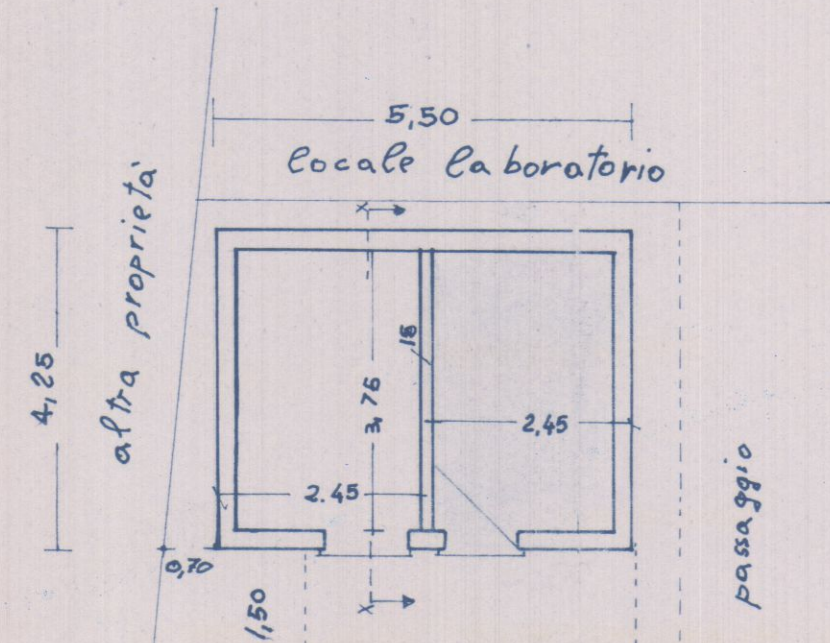


MARCIAPIEDE VIA D. BANDINELLI

PIANTA PRIMO PIANO

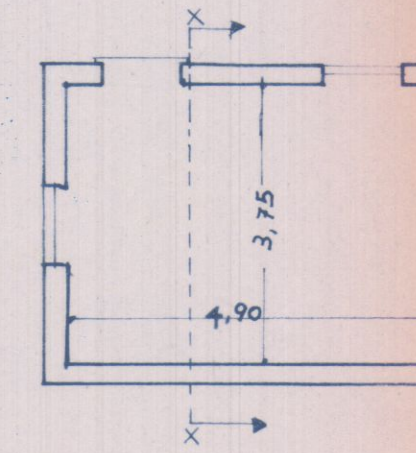

PIANTA PIANO TERRENO

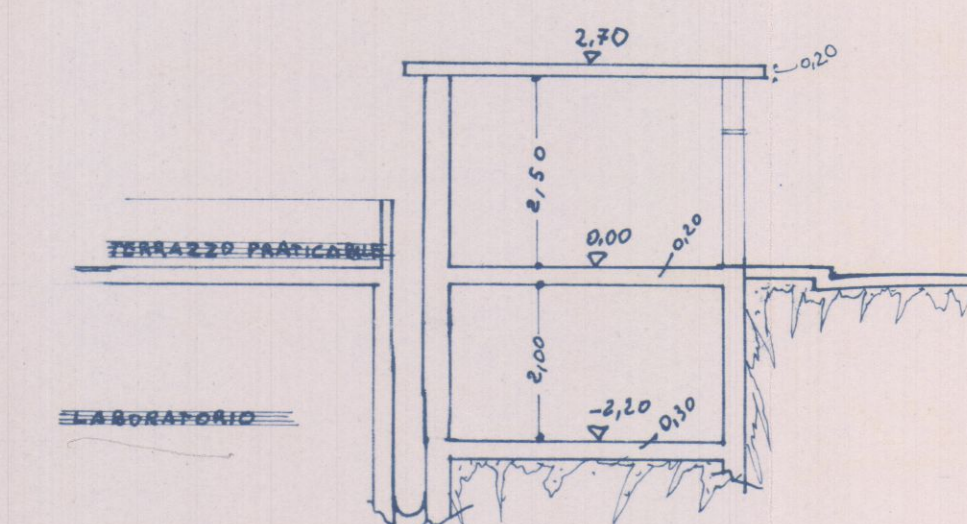

SEZIONE X-X