




APPROVATO
CONTROLLATO
IL TECNICO
26 LUG. 1982

VARIANTE
Approvato dal Sindaco alle condizioni
della concessione edilizia originaria
n. del 17 LUG. 1979
CARRARA, IL 26 LUG. 1982
L'INGEGNERE CARO

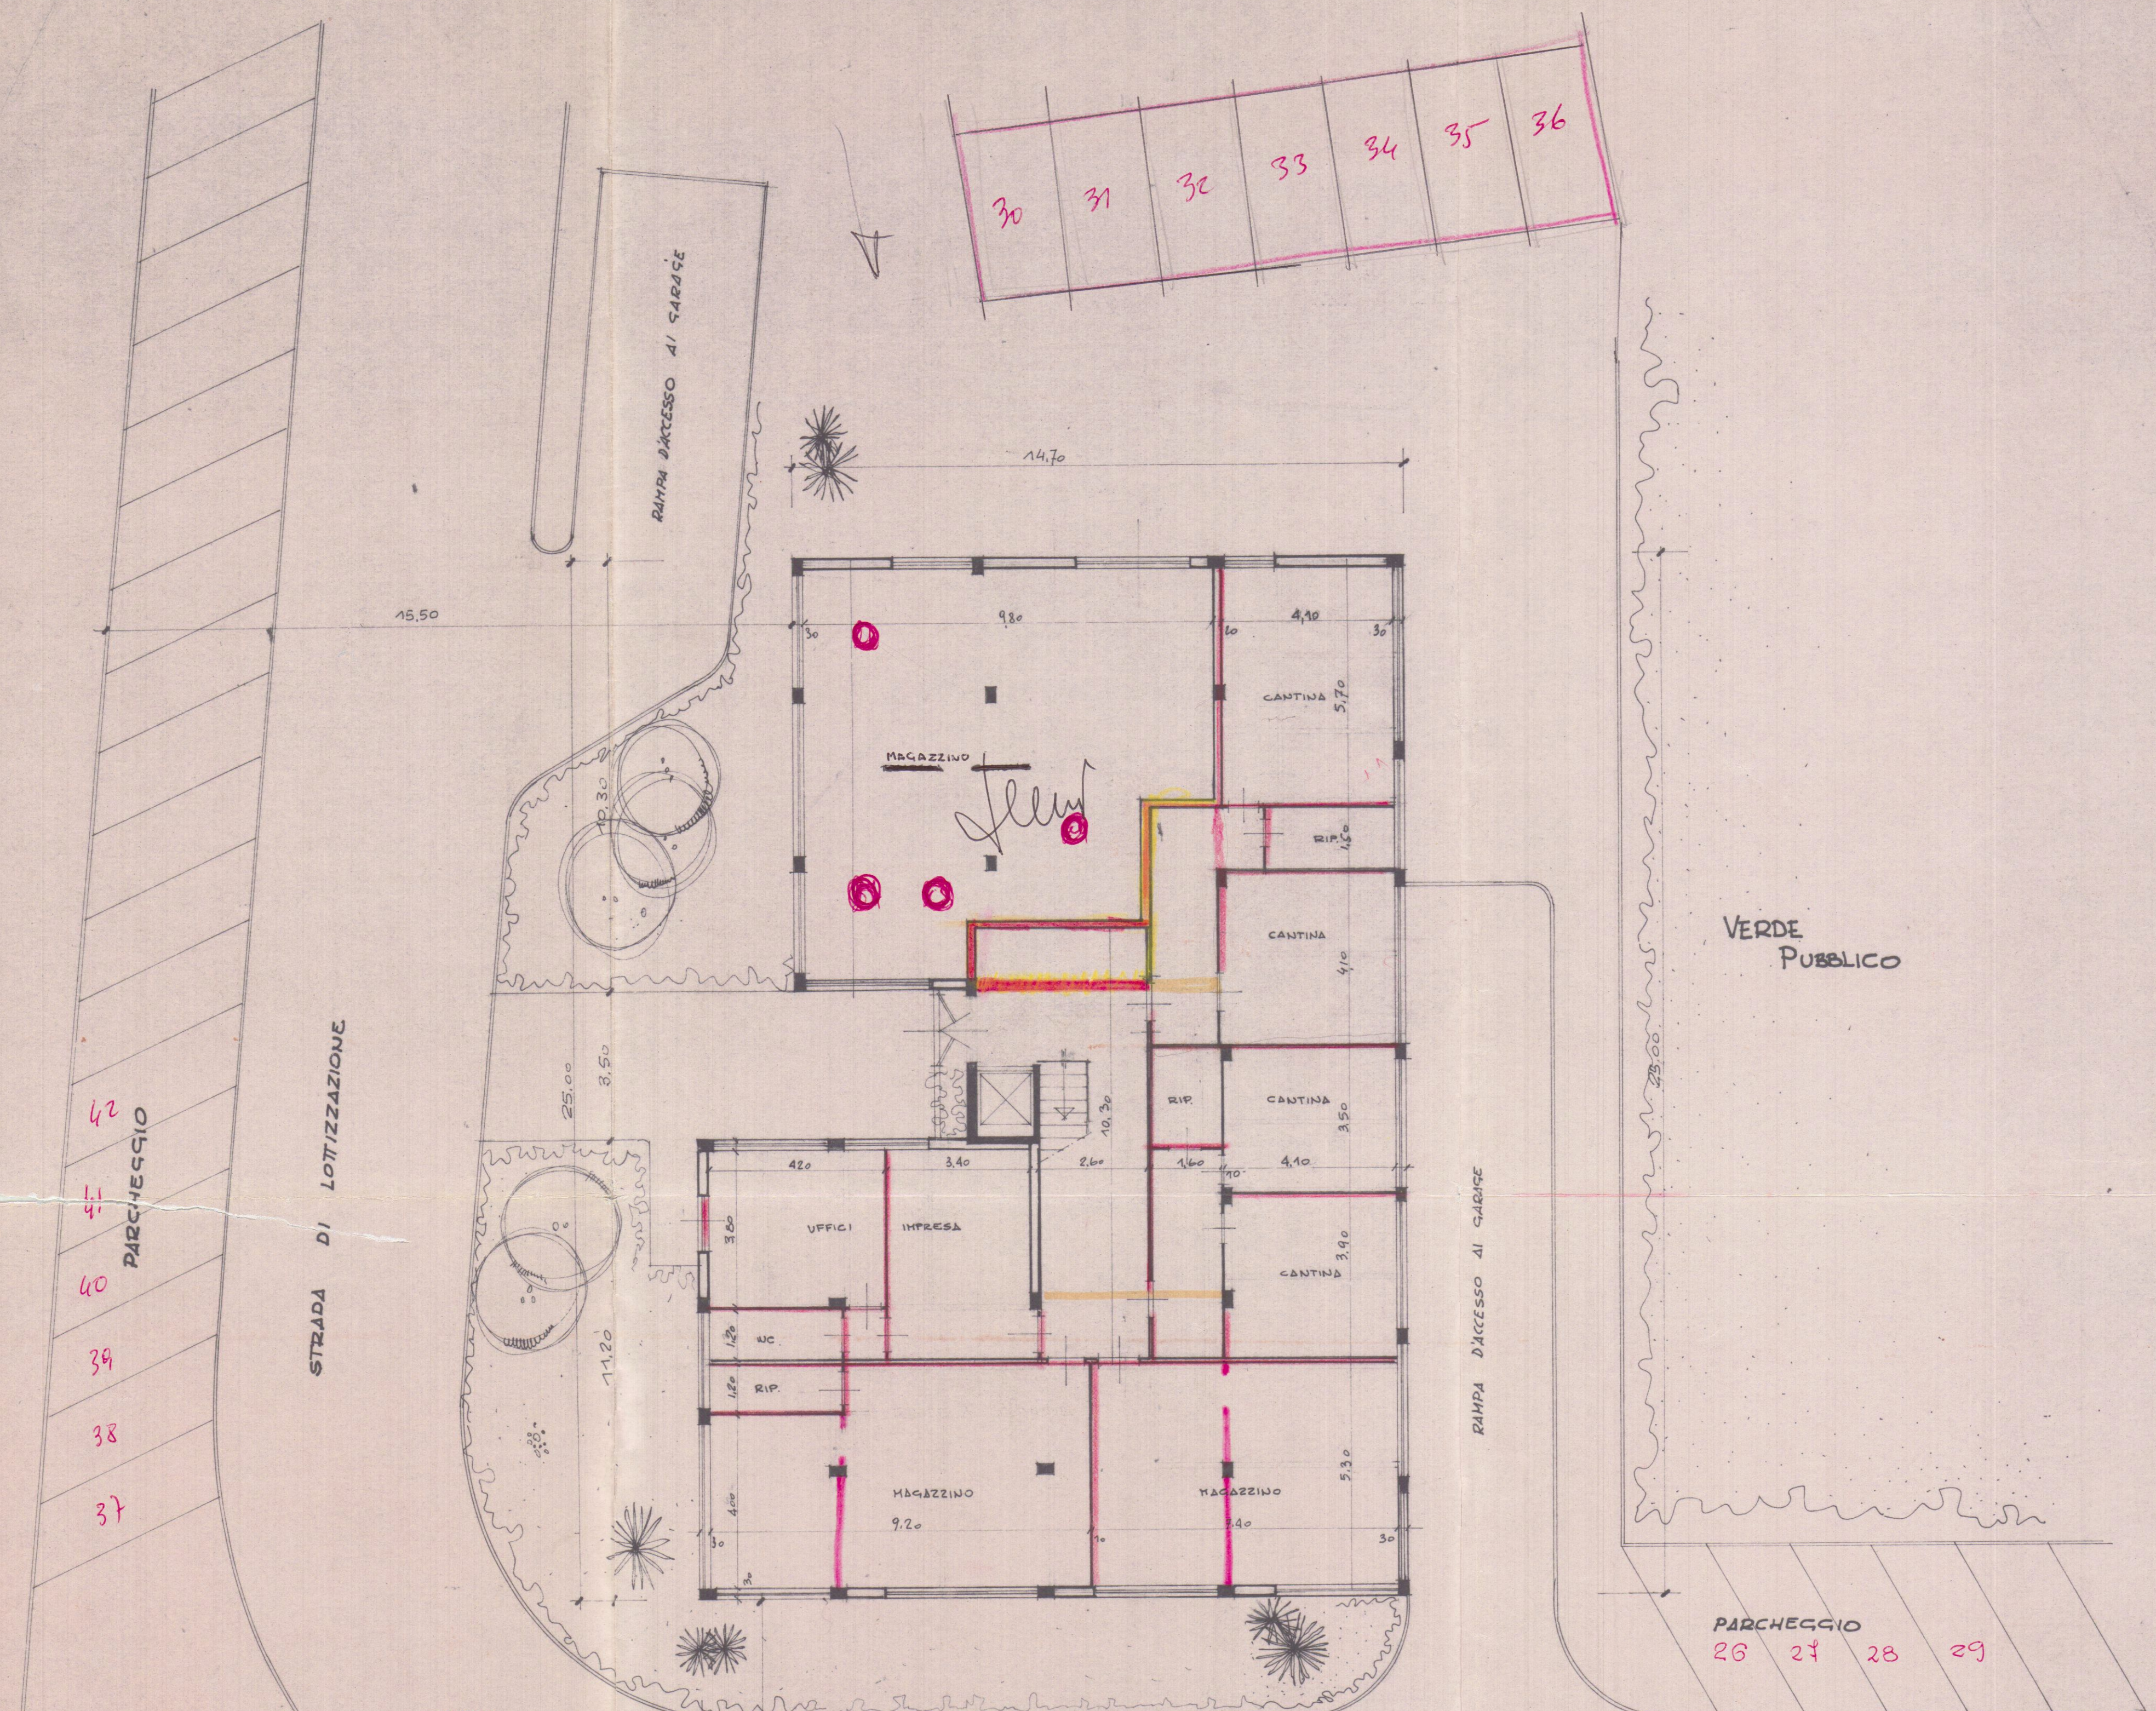

ORDINE DEGLI ARCHITETTI DI MASSA-CARRARA
dott. arch. MENCONI FRANCO 42
Cod. Fisc. MNC 00000000000000000000

4 GIU. 1982

2 VARIANTE

Dott. FRANCO MENCONI - ARCHITETTO		
PATELLI VINCENZO		
PATELLI VINCENZO		
FABBRICATO "B"	VARIANTE:	
NELLA LOTIZZAZIONE	PIANTA PIANO TERRA	
Via F. Cavallotti - Marina di Carrara		
Scala 1:100		

08/05/82 J.F.
D.M. 98 del 9/4/82
16/2/82
di d'no