



STATO DI PROGETTO -
LICENZA del 26/12/1966 N° 2 E RELATIVO CERTIFICATO ULTIMAZIONE 20-12-1967


CONDONO EDILIZIO		TAVOLA: N° 1
PROPRIETA':	MARACCI GIGLIOLA -	
LOCALITA':	FOSSONE ALTO VIA FOSSONE ALTO	
DATA:	IL TECNICO:	SCALA 1:100

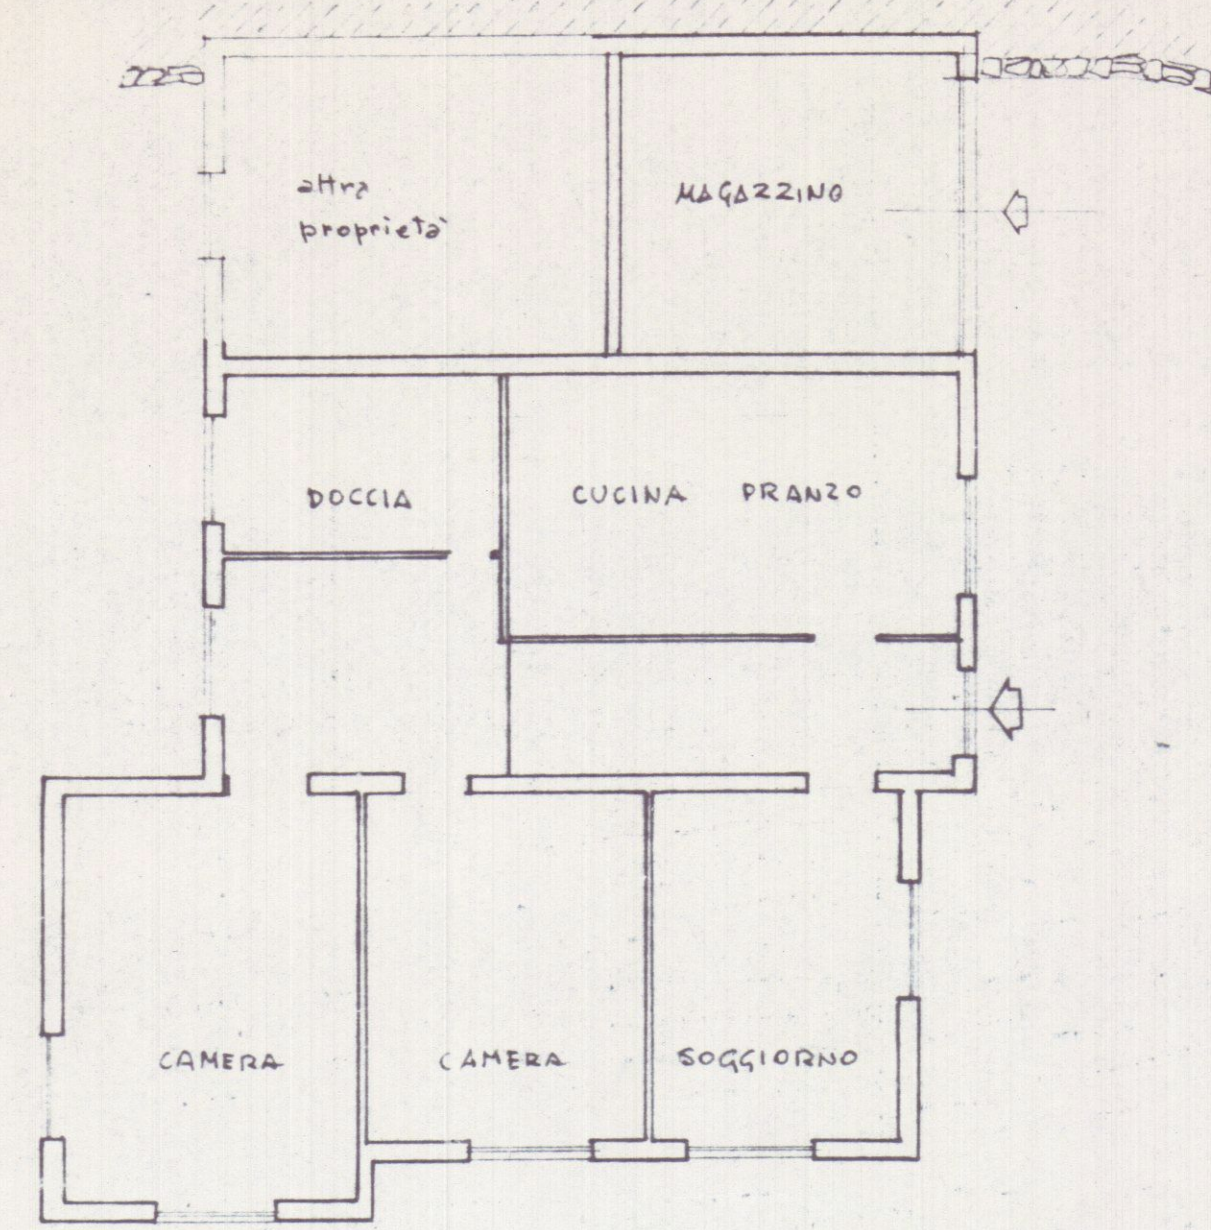

PIANO TERRENO

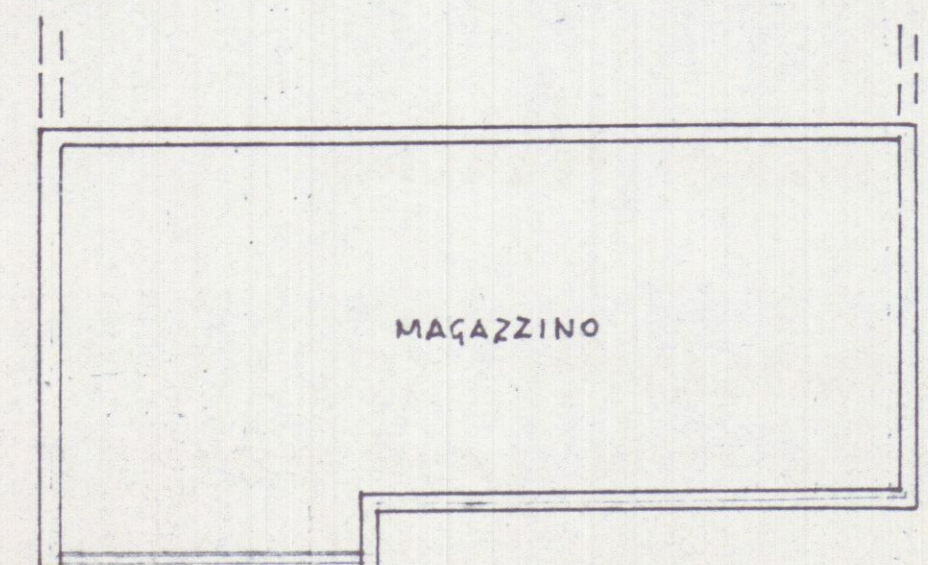


PIANO SCANTINATO

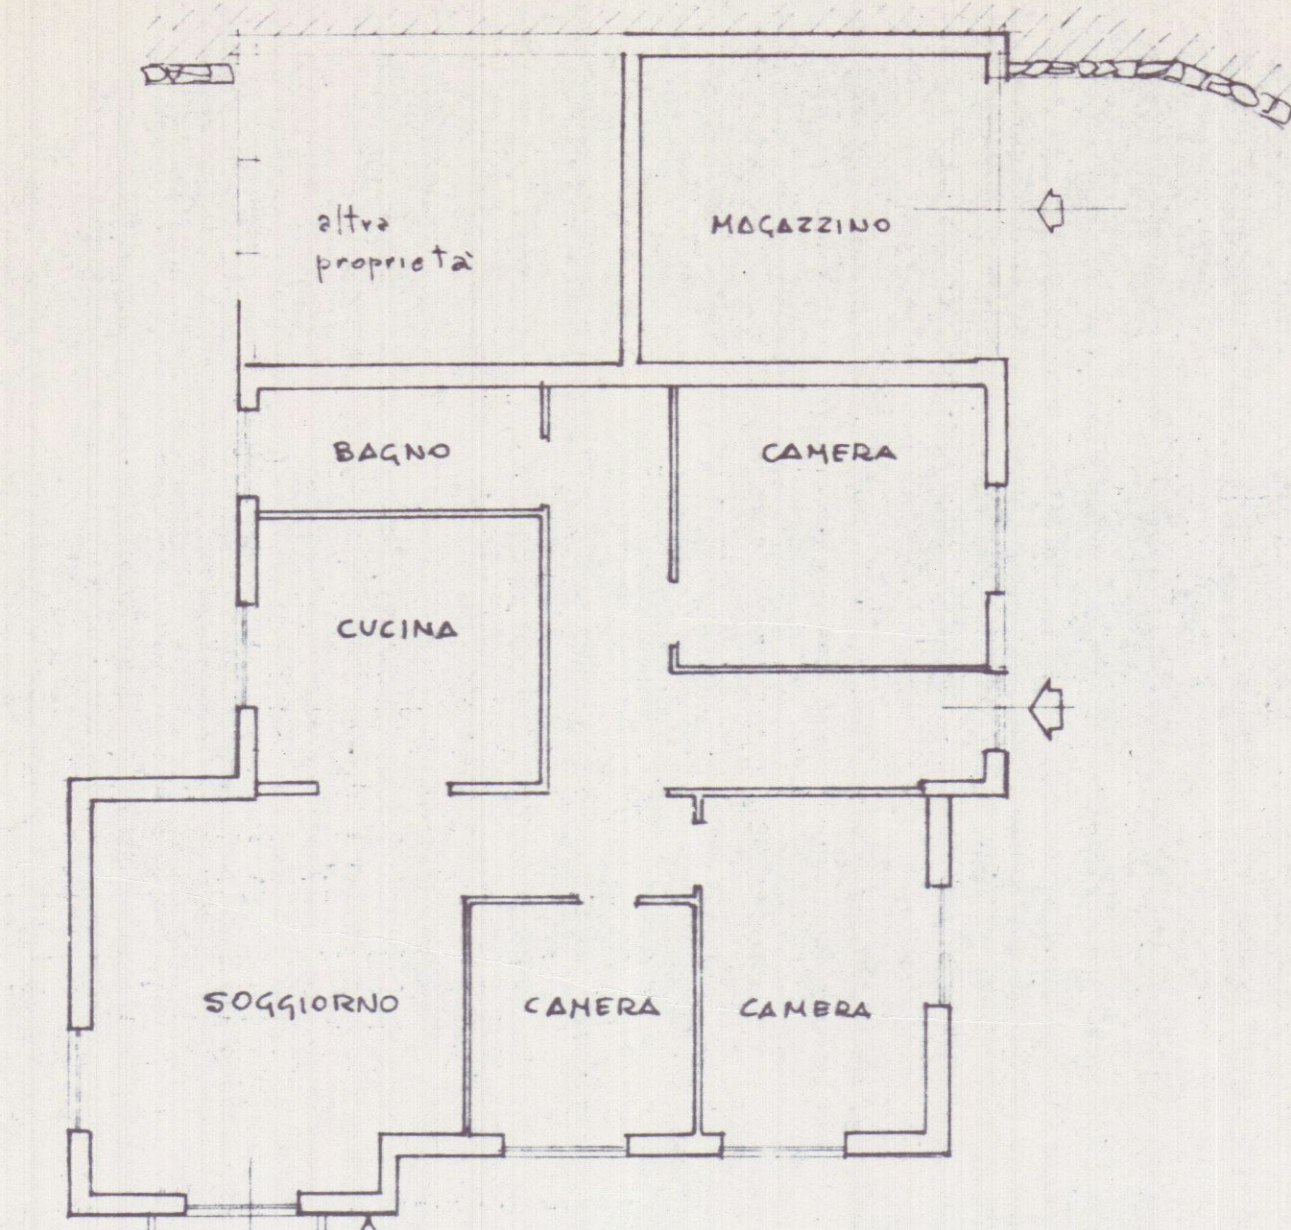


PIANO TERRENO

STATO DI PROGETTO
CONCESSIONE N° 194 del 13.6.1980 (Ampliamento del terrazzo)

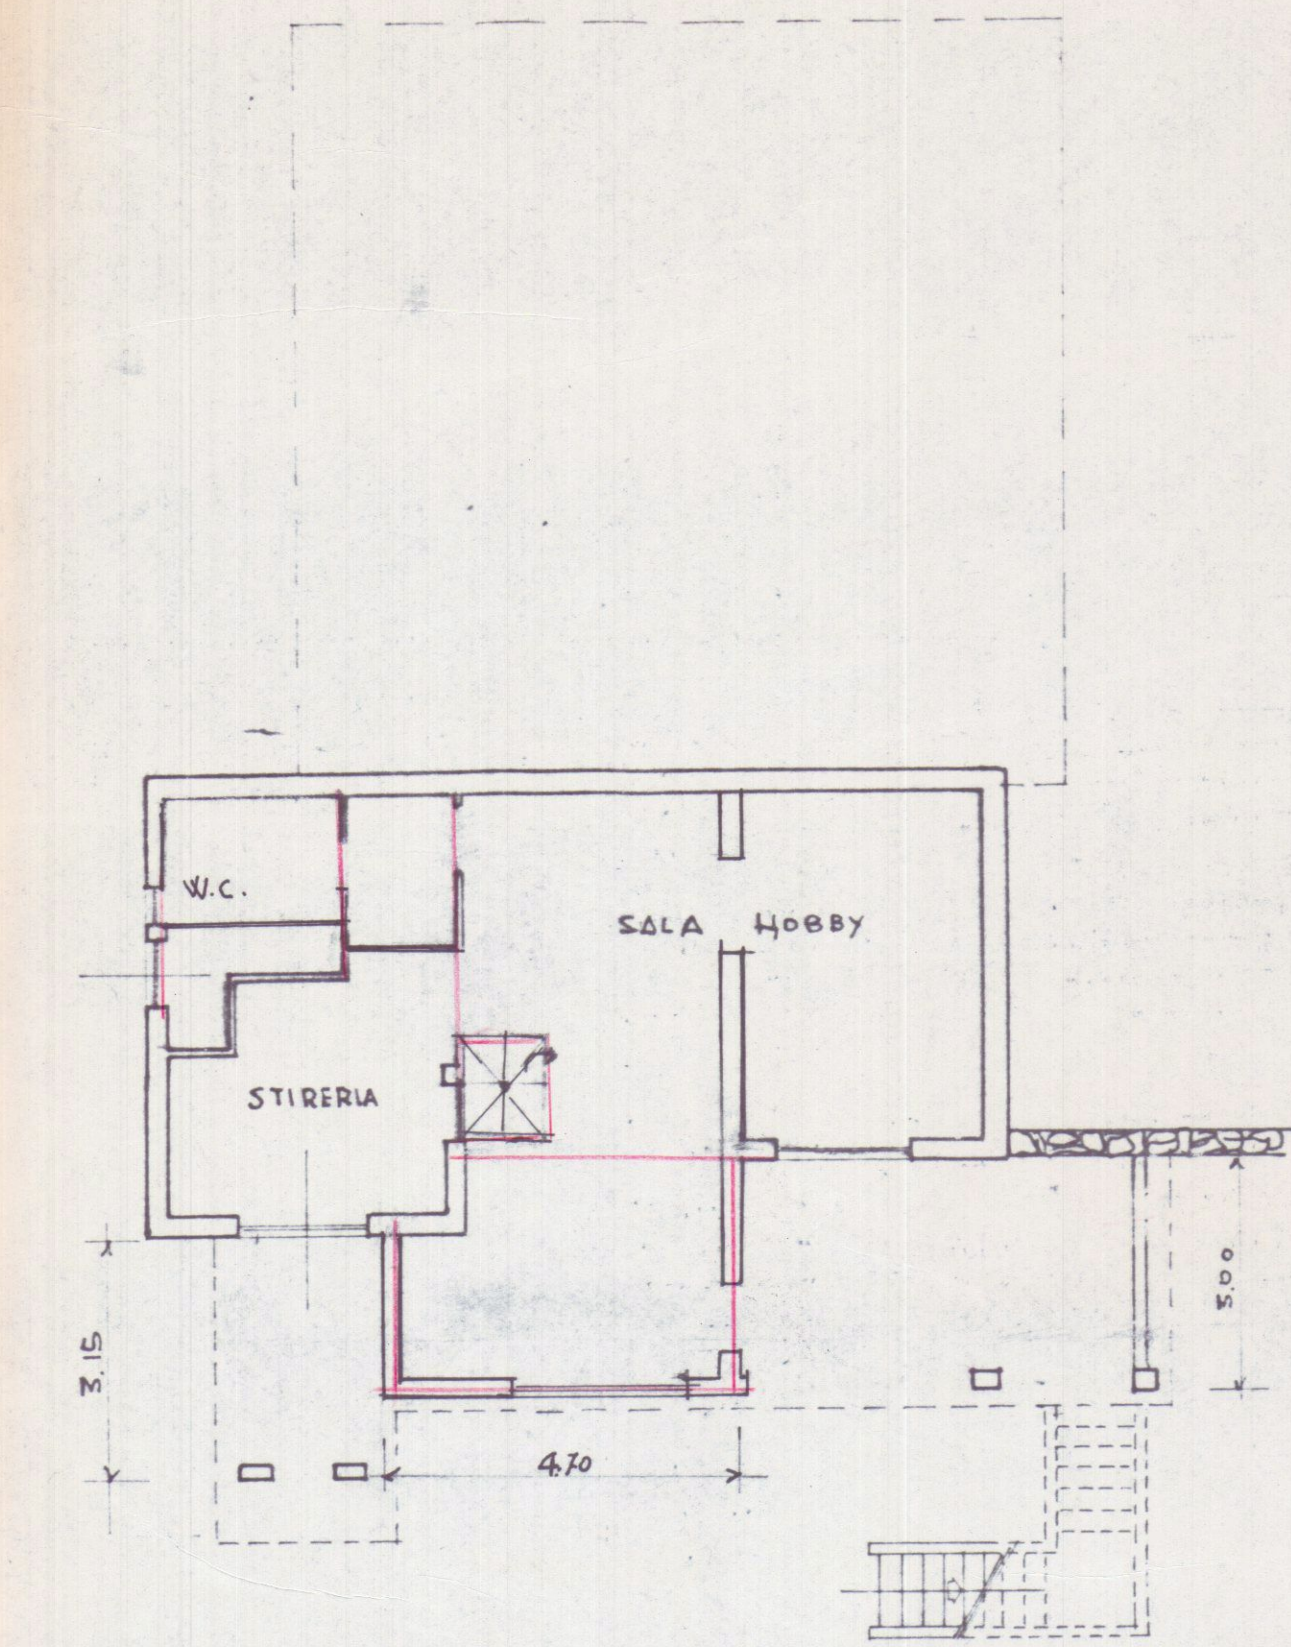


PIANTA PIANO SCANTINATO

STATO ATTUALE

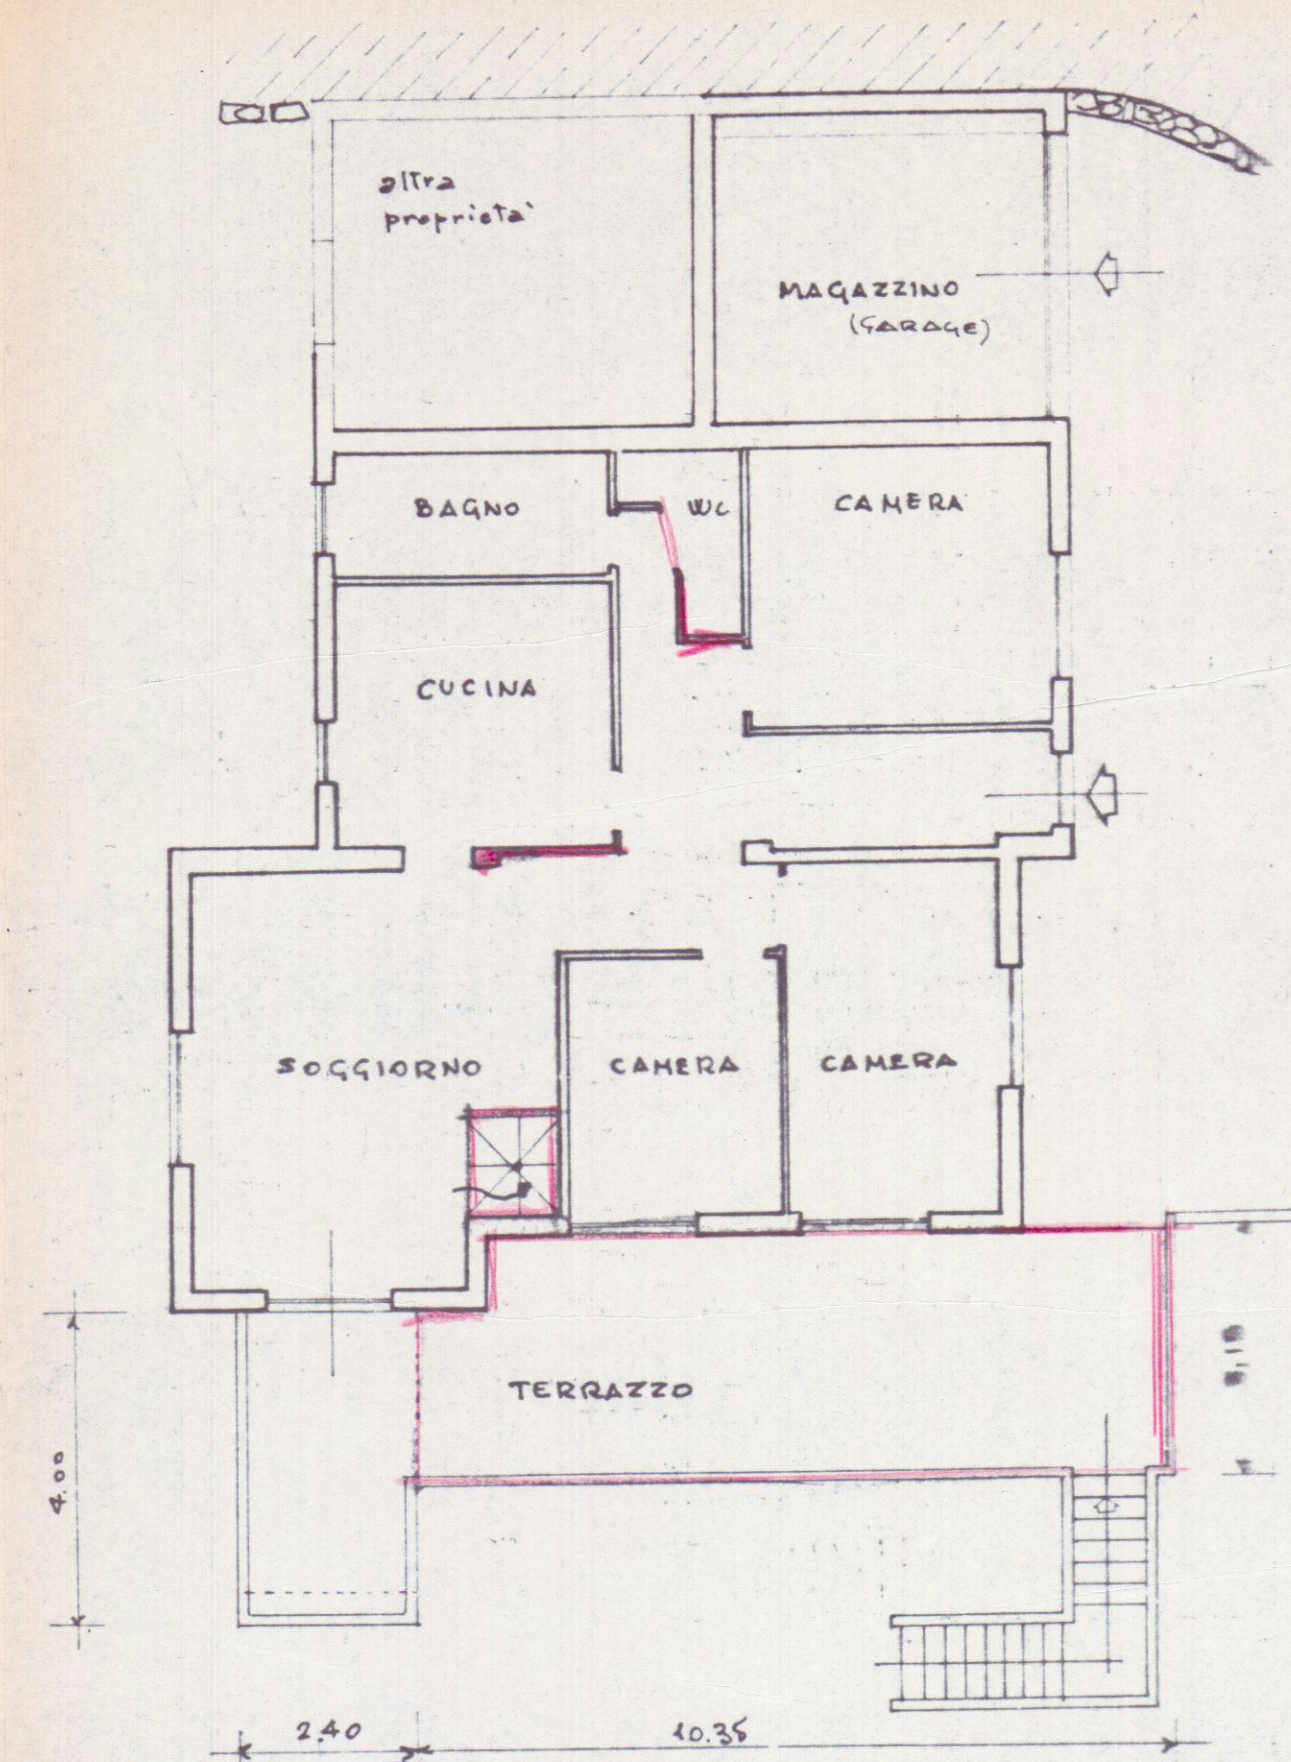

PIANTA PIANO TERRENO

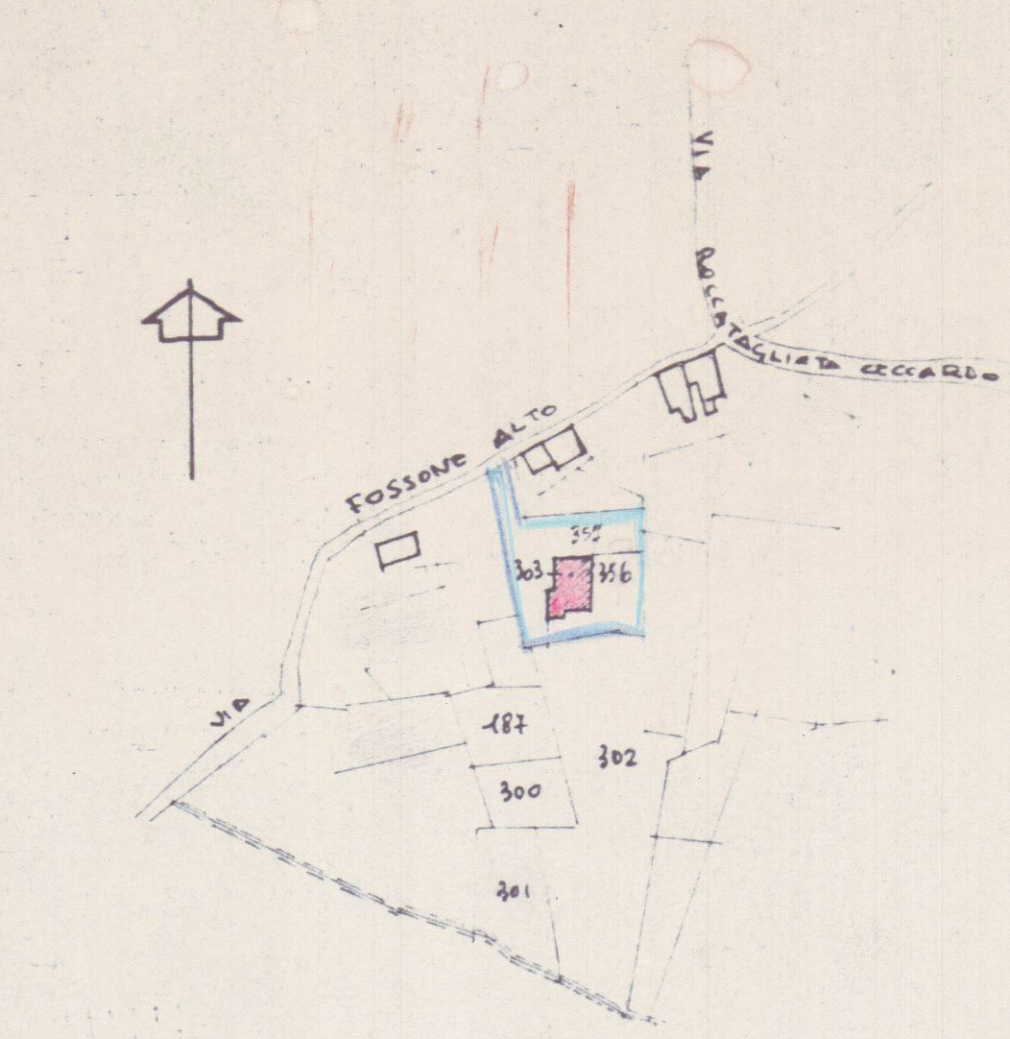

PLANIMETRIA -
FOGLIO N° 62
SCALA 1:2000 -