

UG, 199

TAV.
1


PROGETTO

DISTRIBUZIONE ALLA COPERTURA
NEL FABBRICATO JTO IN
MADRID DI LADADA

- VIALE G. GALILEI -

PROPRIETÀ: $\text{MIN}(\text{OH})^+ \text{JIMONITTA}$

3^a SOLUZIONE

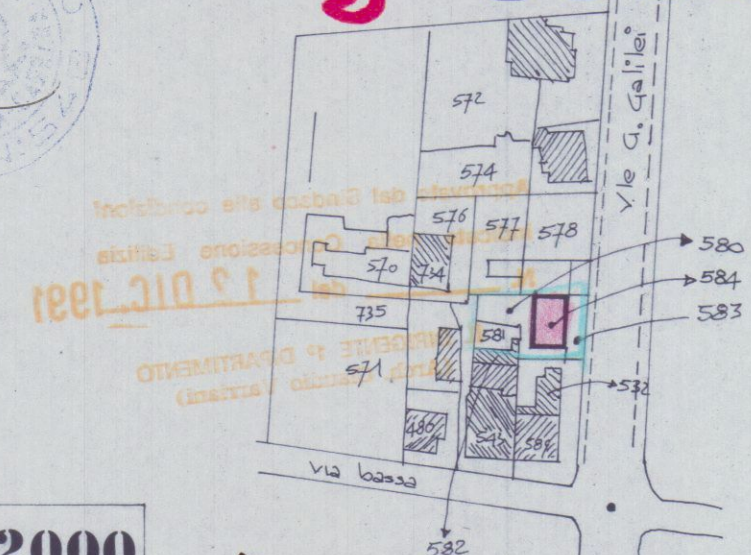


582
Approvato dal Sindaco alle condizioni!
indicate nella Concessione Edilizia
N. 102 del 12 DIC. 1991
Il DIR.


IL DIRIGENTE 1° DIPARTIMENTO
(Arch. Claudio Varriani)

SCALA **1:2000**

FOG. 78
MAPP. 584

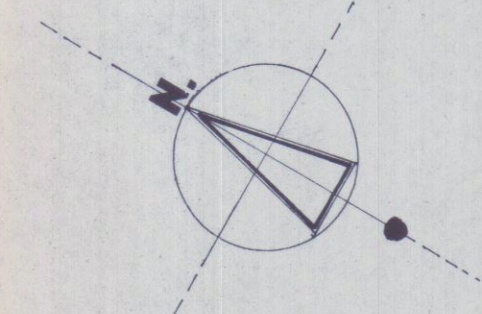


SCALA 1:500

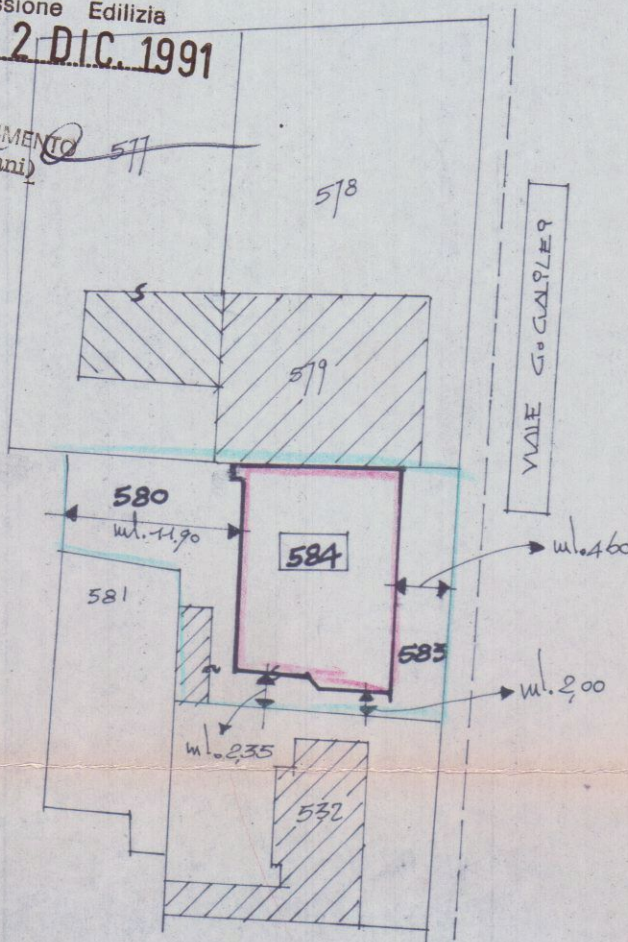


WIFE GOGA97E9

Tato attuale

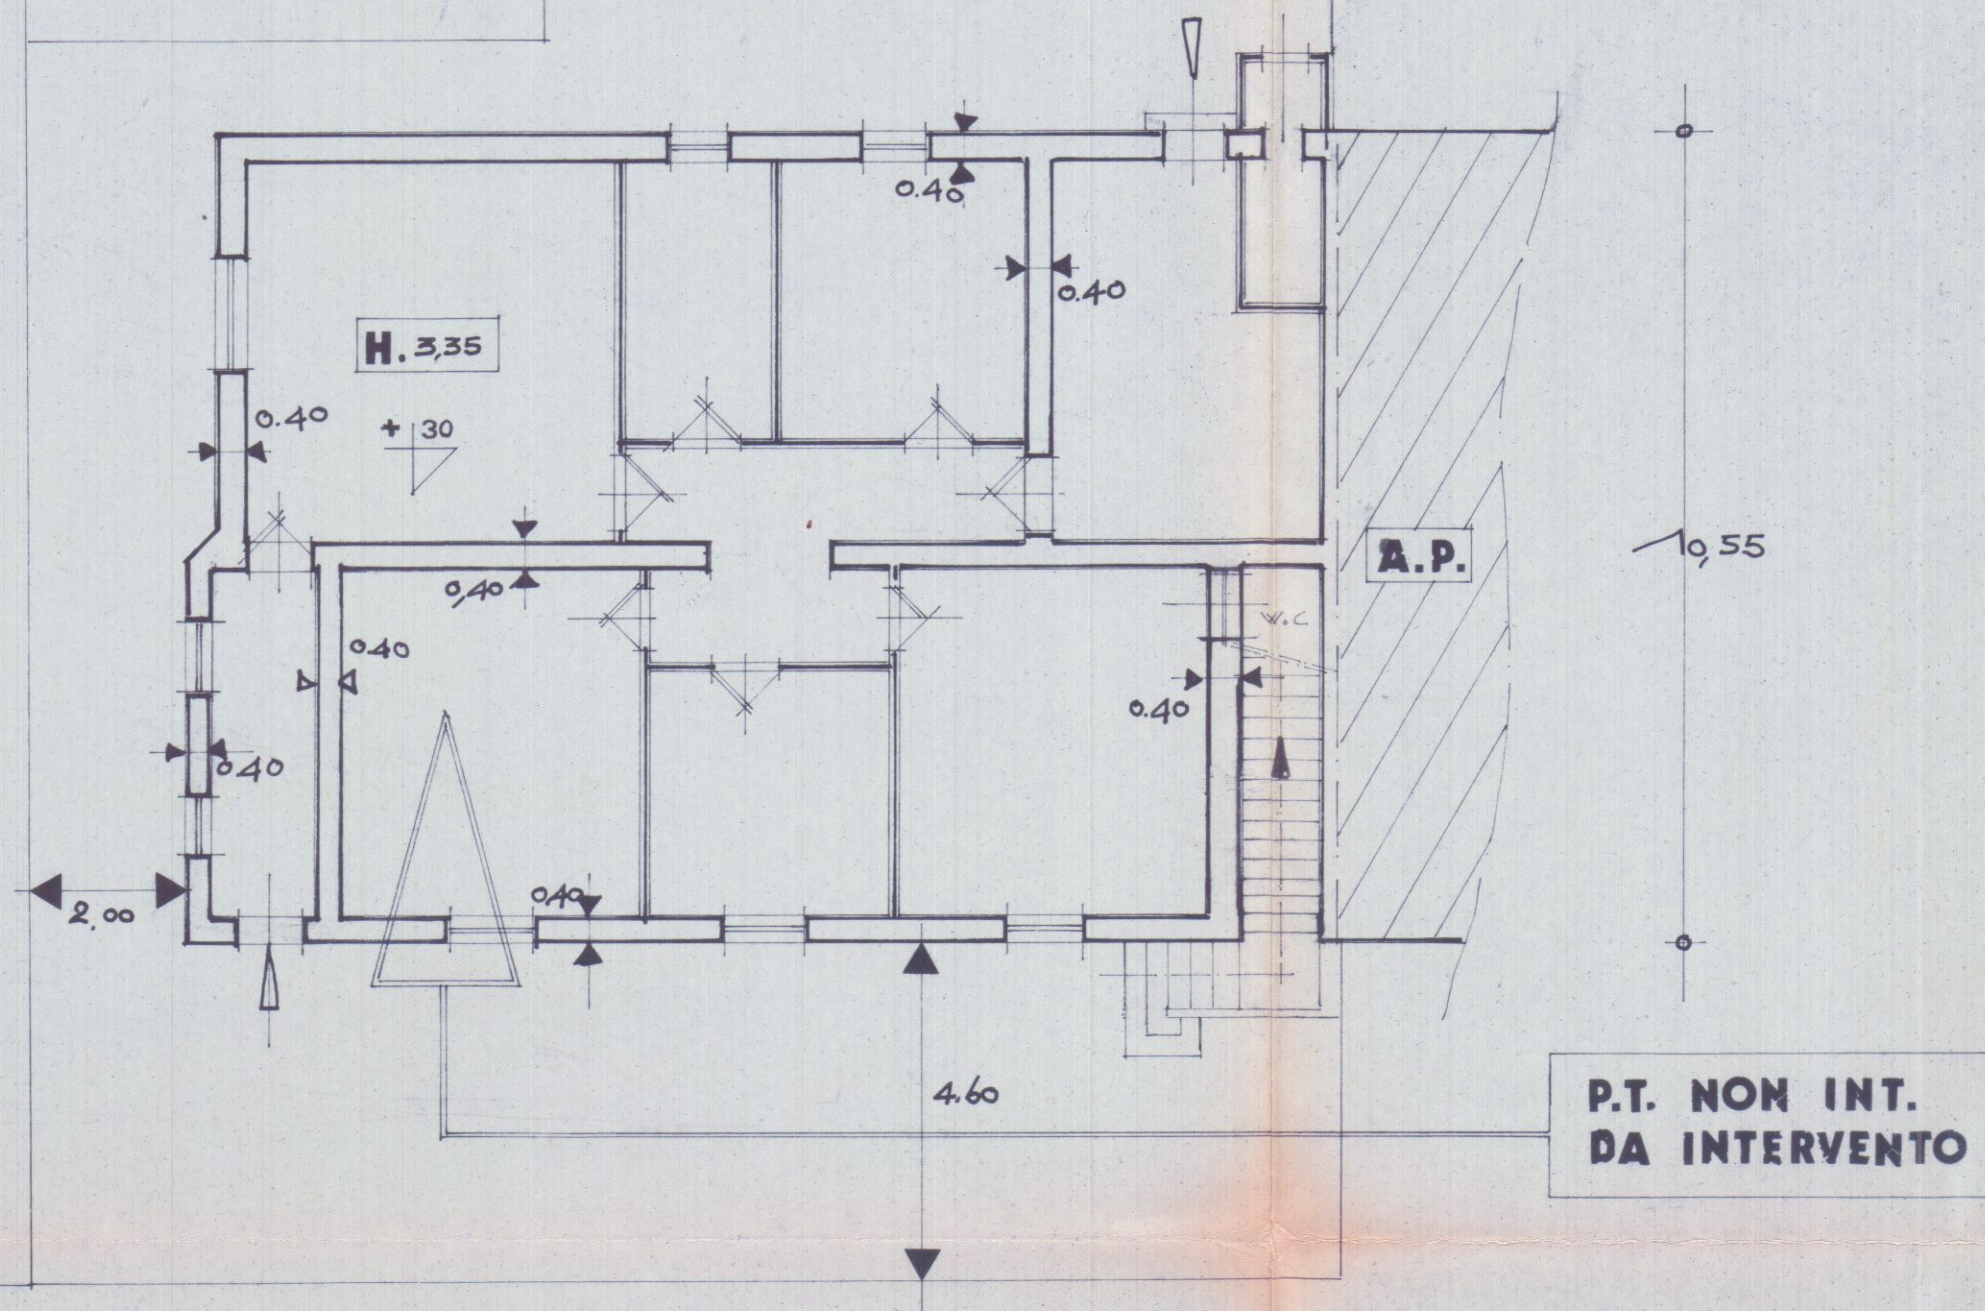

PIANTA PIANO TERRENO

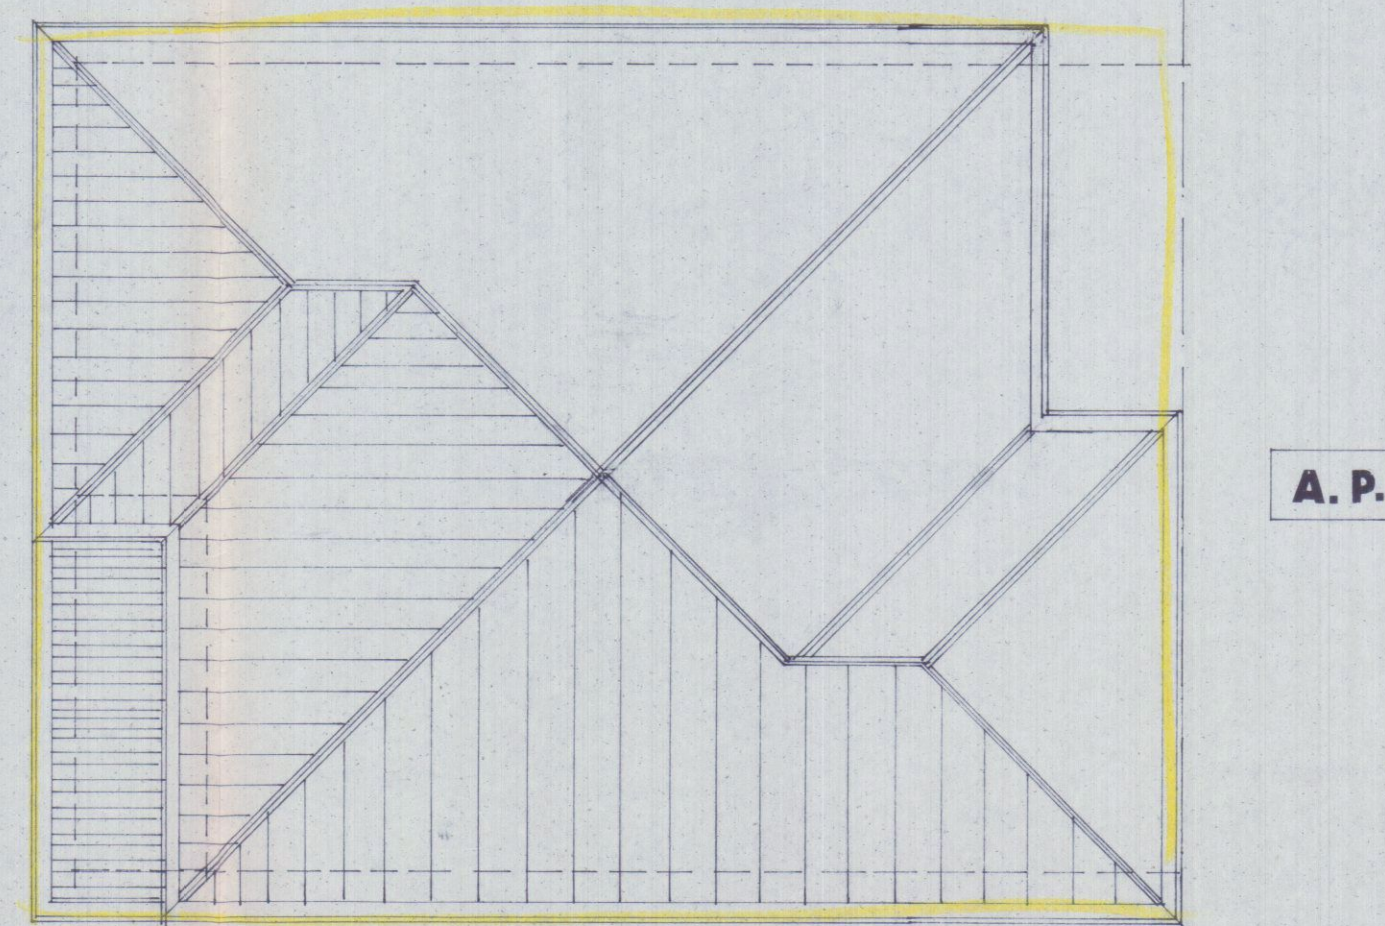

PIANTA PIANO COPERTURA