

Stato
Sovrapposto

Progettista


Geom. Dante Zeni
Studio Tecnico Professionale
Via Caboto 7, Marina di Carrara Tel.0585 631448

Scala
1/100


Tavola n.
3

Data
Mar '09


Committenza:
Lentini Antonietta

Oggetto:
Manutenzione e modifiche interne

Tavola:
Piante/Prospetti/Sezione

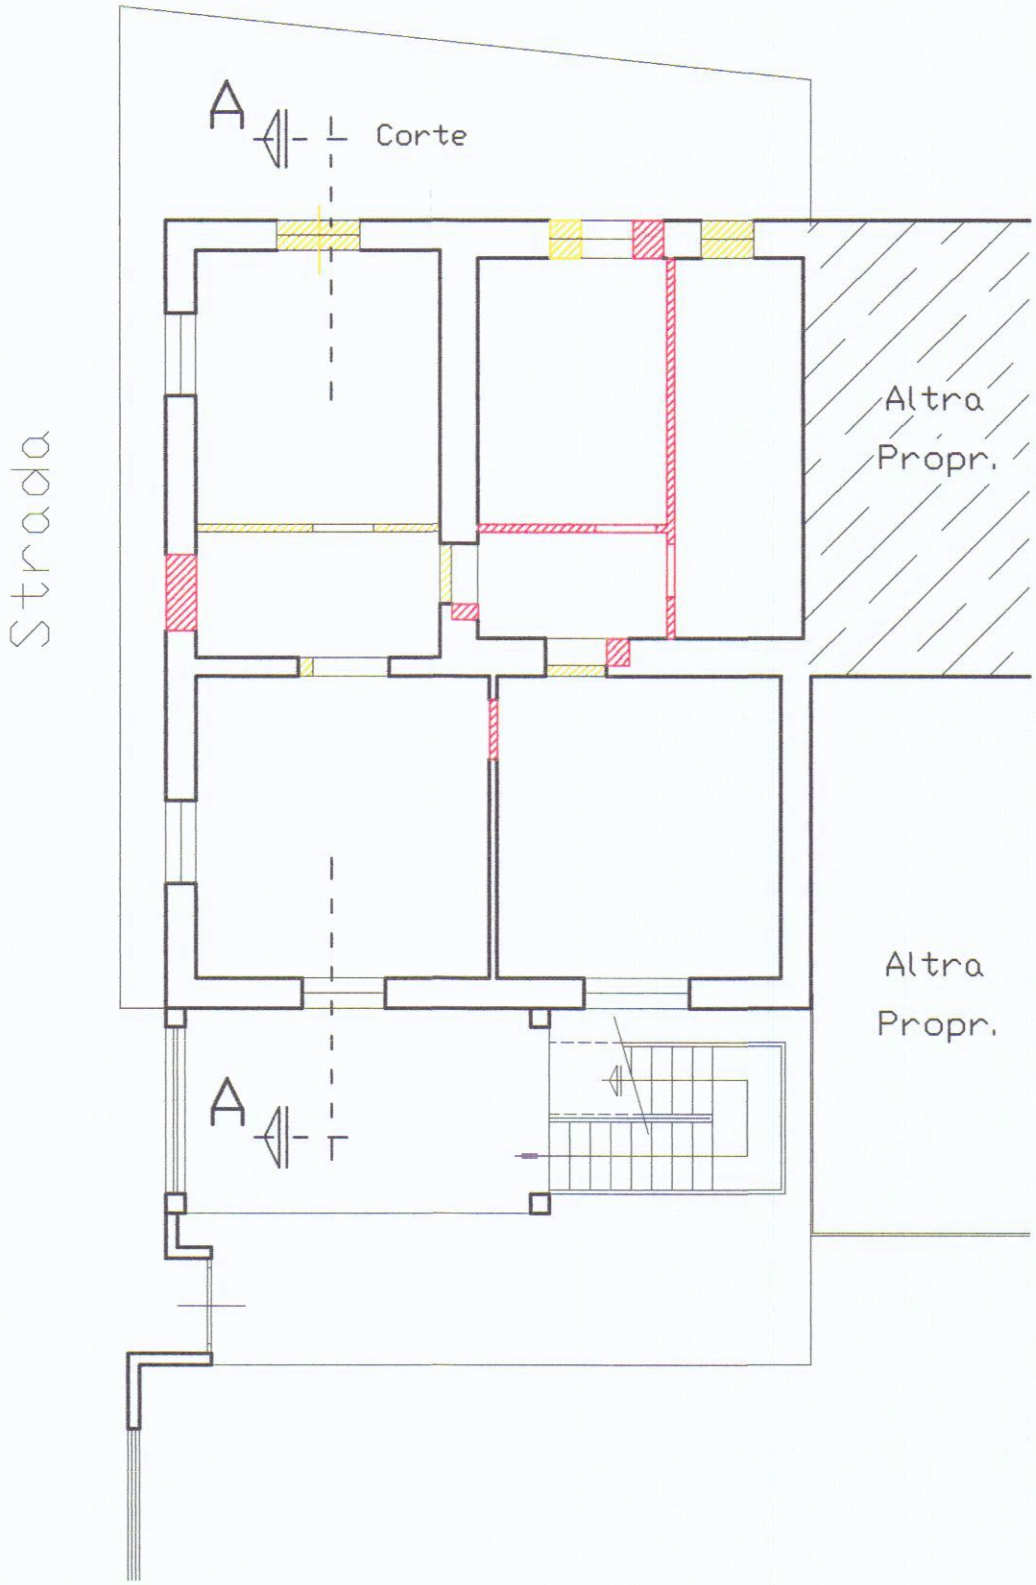


PIANTA PIANO TERRA

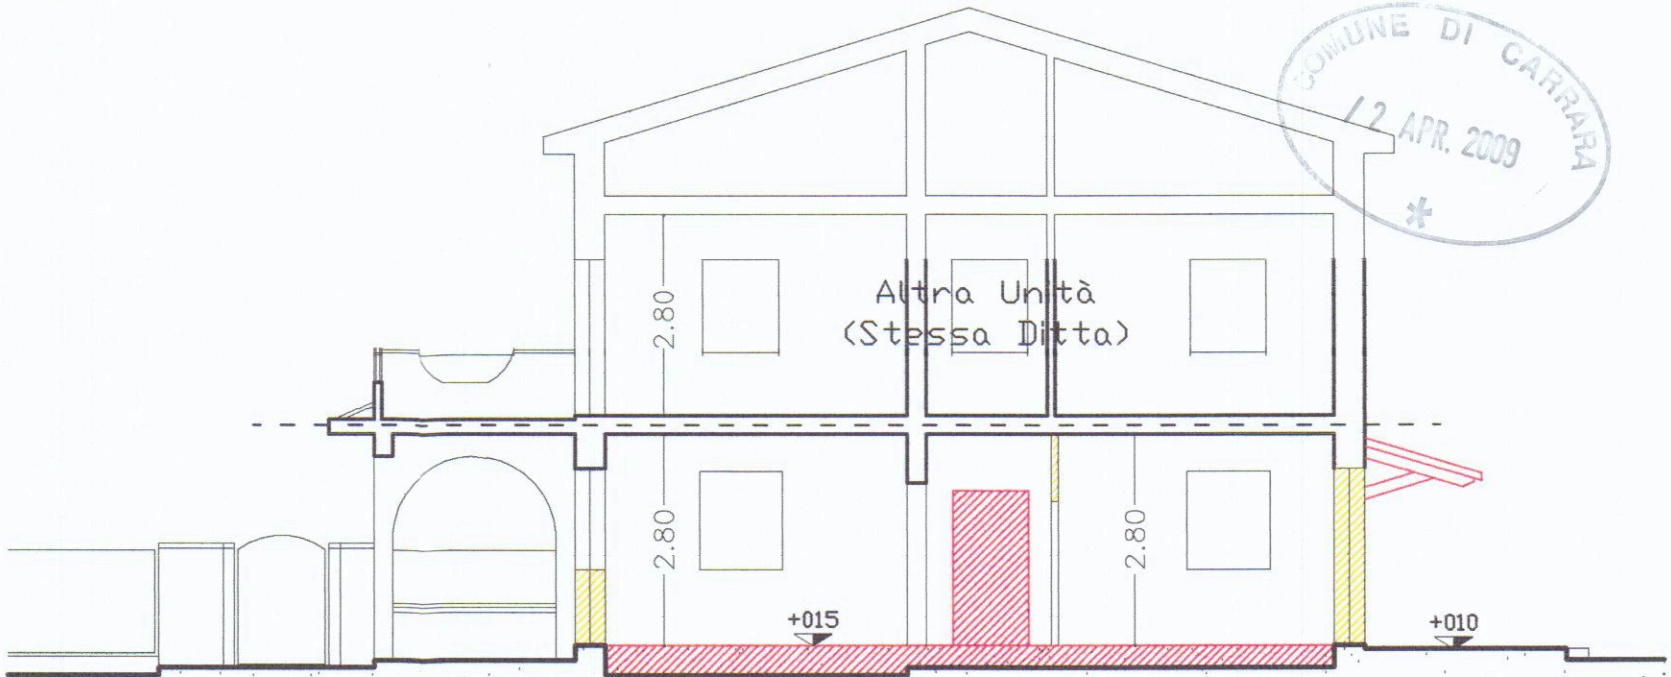

SEZIONE A - A



PROSPETTO OVEST

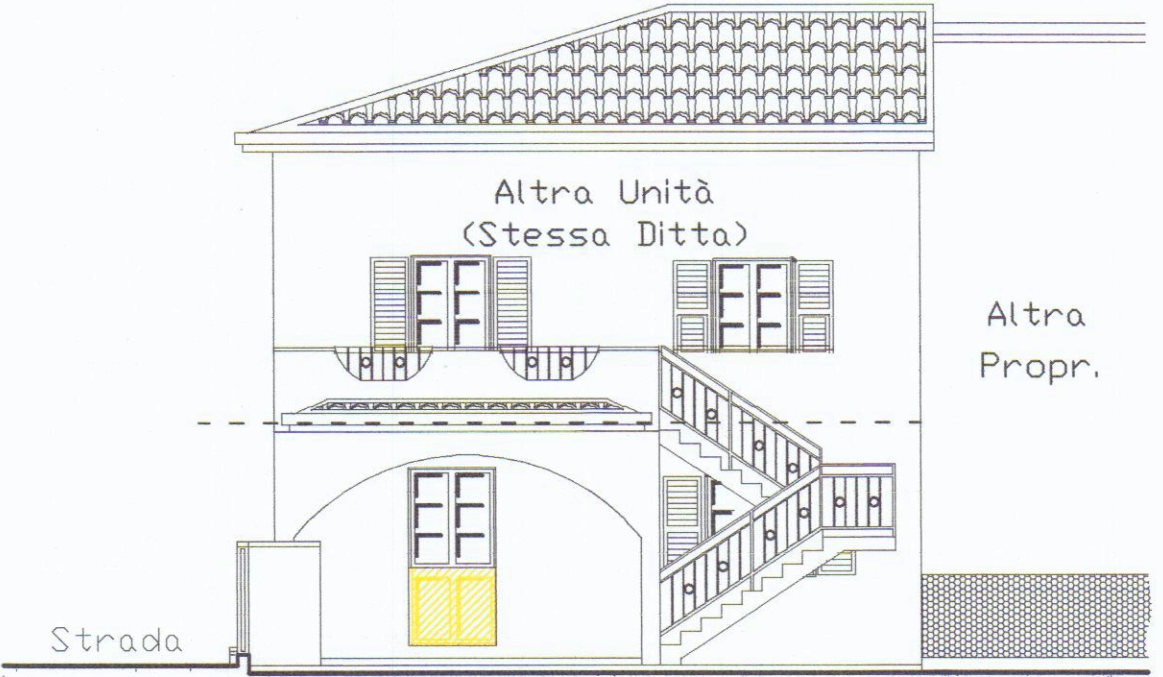

PROSPETTO SUD



PROSPETTO NORD